




1:100


AC
BC
CC
DC
EC
AD
A'
B'
C'
D'
E'
F'
AD
BD
CD
DD
ED
FD
6,000
6,000
6,300
6,000
6,000
1,000
5,500
5,000
5,000
5,000
6,000
6,000
1,000
6,000
6,000
6,300
6,000
6,000
31,251
26,299
89,100
31,550
±0.0
+3.0
+6.1
+9.4
+12.7
+16.0
+19.3
+22.6
+25.9
+29.2
+32.5
+35.8
+39.1
+42.4
+45.7
+48.9
+49.5
+52.2
+56.7
+3.9
+51.3
+52.2
+51.3

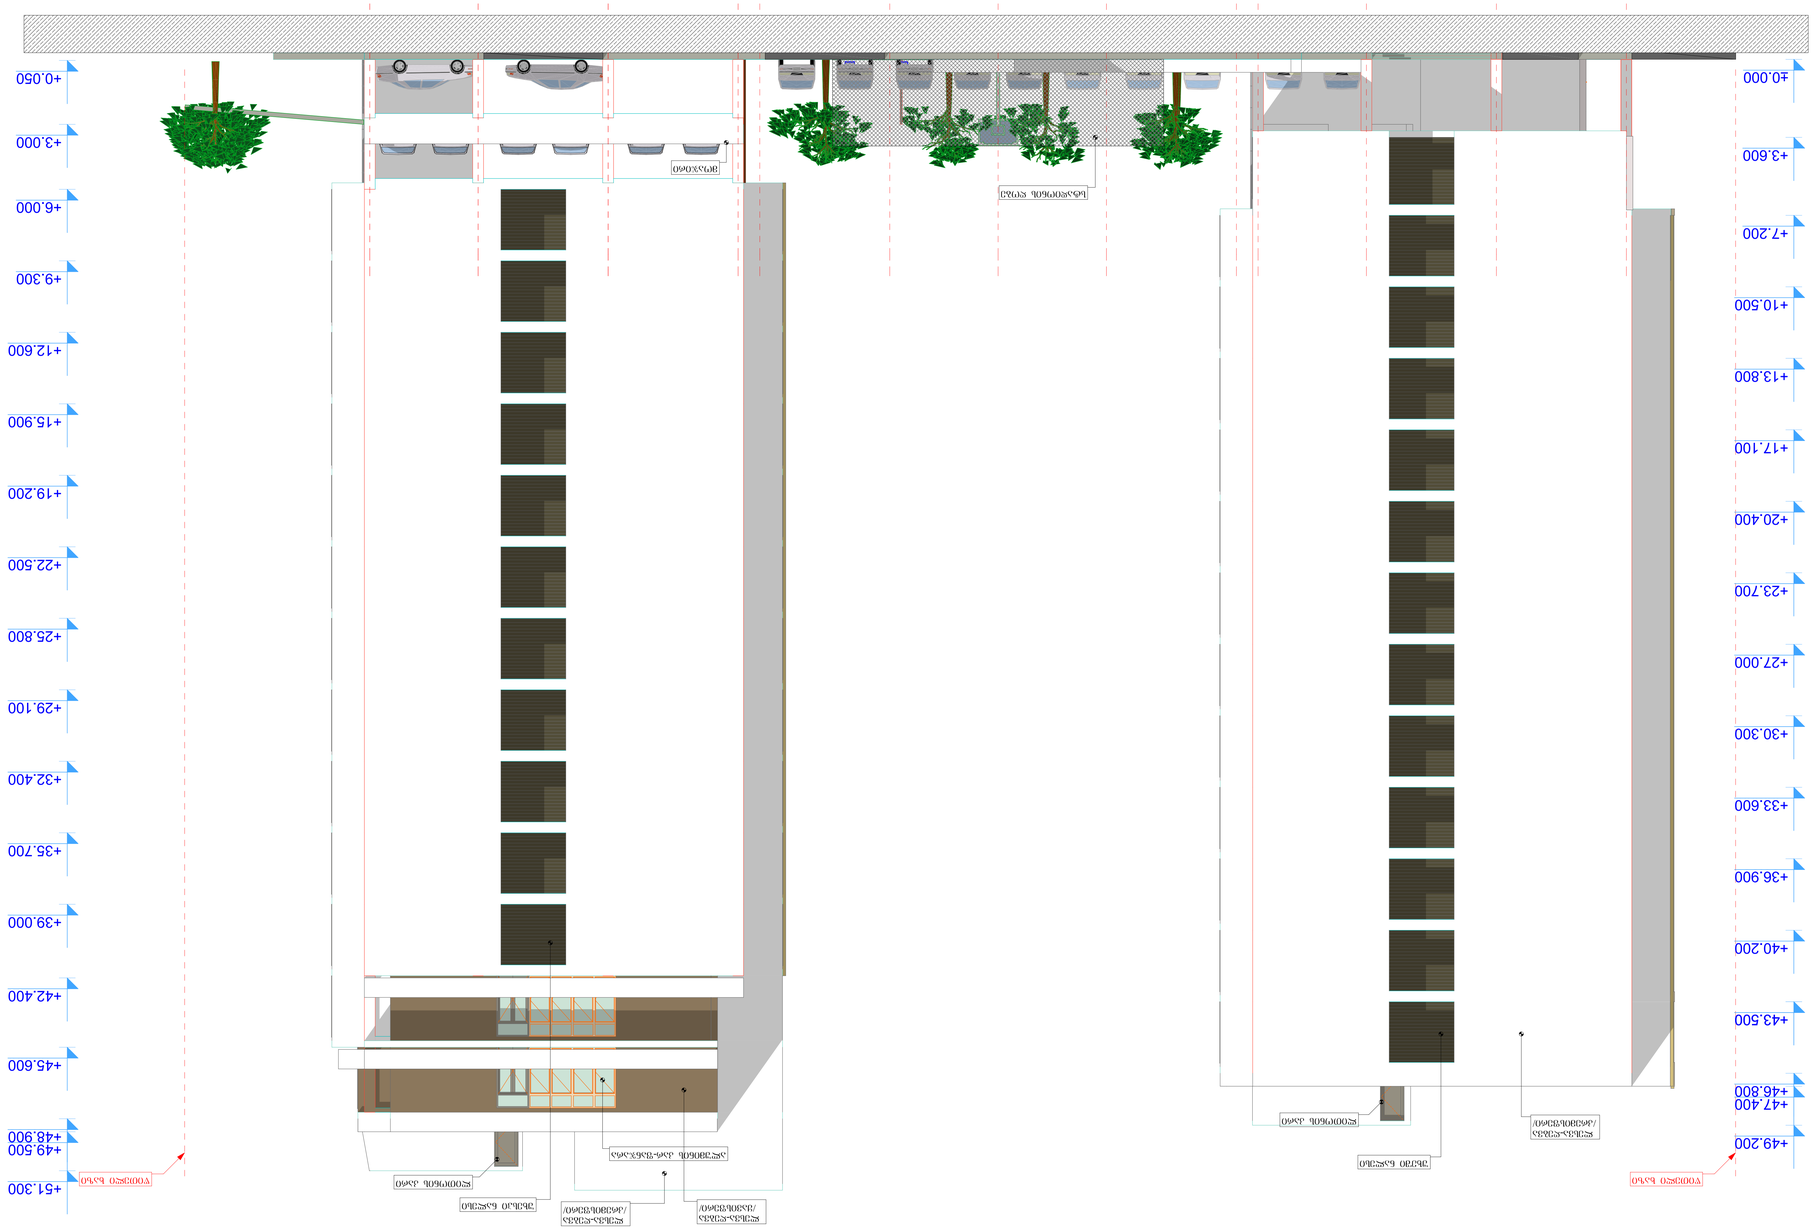
1.800
6.000
6.000
5.000
1.000
5.000
6.000
39.200
5.000
5.000
6.000
1.800
6.000
6.000
1.500
17.500
6.000
1.800
6.000
5.000
5.000
61.950
1.500
1D
2D
3D
4D
1
2
3
4
5
1B
2B
3B
4B
+0.050
+3.000
+6.000
+9.300
+12.600
+15.900
+19.200
+22.500
+25.800
+29.100
+32.400
+35.700
+39.000
+42.400
+45.600
+48.900
+49.500
+51.300
+0.000
+3.600
+7.200
+10.500
+13.800
+17.100
+20.400
+23.700
+27.000
+30.300
+33.600
+36.900
+40.200
+43.500
+46.800
+47.400
+49.200
+56.700



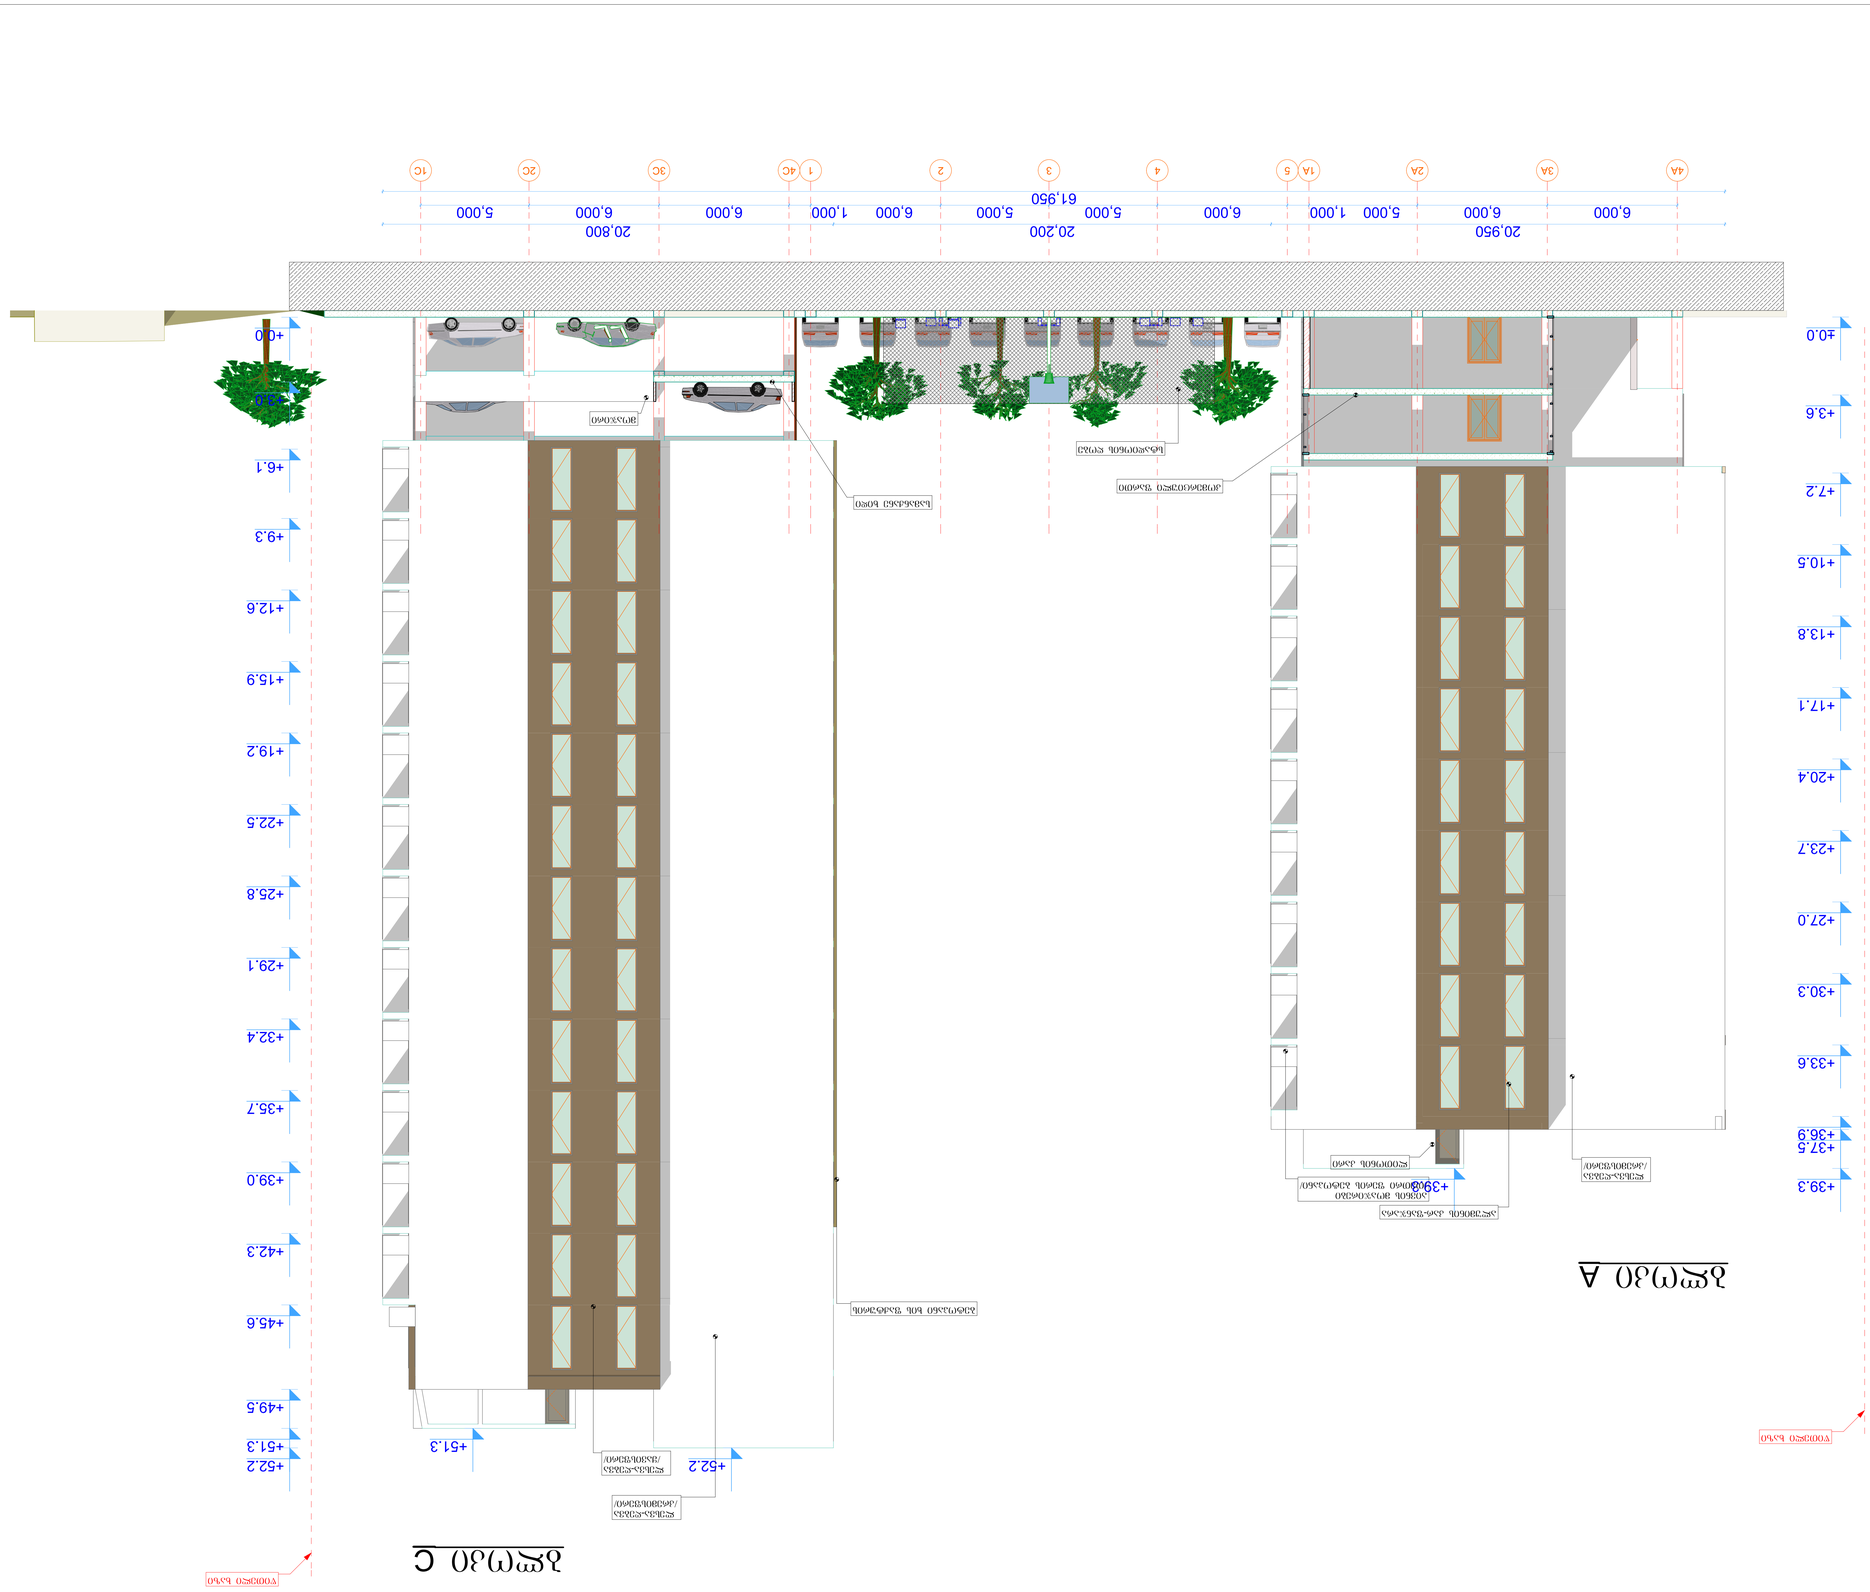
4A
3A
2A
1A
5
4
3
2
1
4C
1C
2C
3C
6,000
5,000
6,000
1,000
5,000
6,000
5,000
6,000
1,000
6,000
5,000
6,000
20,950
20,200
20,800
61,950
+0.0
+3.6
+6.1
+9.3
+12.6
+15.9
+19.2
+22.5
+25.8
+29.1
+32.4
+35.7
+39.0
+42.3
+45.6
+49.5
+51.3
+52.2
+7.2
+10.5
+13.8
+17.1
+20.4
+23.7
+27.0
+30.3
+33.6
+36.9
+37.5
+39.3
±0.0
+3.6
+7.2
+10.5
+13.8
+17.1
+20.4
+23.7
+27.0
+30.3
+33.6
+36.9
+37.5
+39.3
+39.6
+52.2
+51.3
+51.3
+49.5
+45.6
+42.3
+39.0
+35.7
+32.4
+29.1
+25.8
+22.5
+19.2
+15.9
+12.6
+9.3
+6.1
+3.6
+0.0
ბეტონის ბალუსტრადა
ალუმინის ფანჯრის კონსტრუქცია
ალუმინის ფანჯრის კონსტრუქცია
ალუმინის ფანჯრის კონსტრუქცია






1:100

7




მასშტაბი SCALE	1:100

დამკვეთი CLIENT





არქიტექტურა

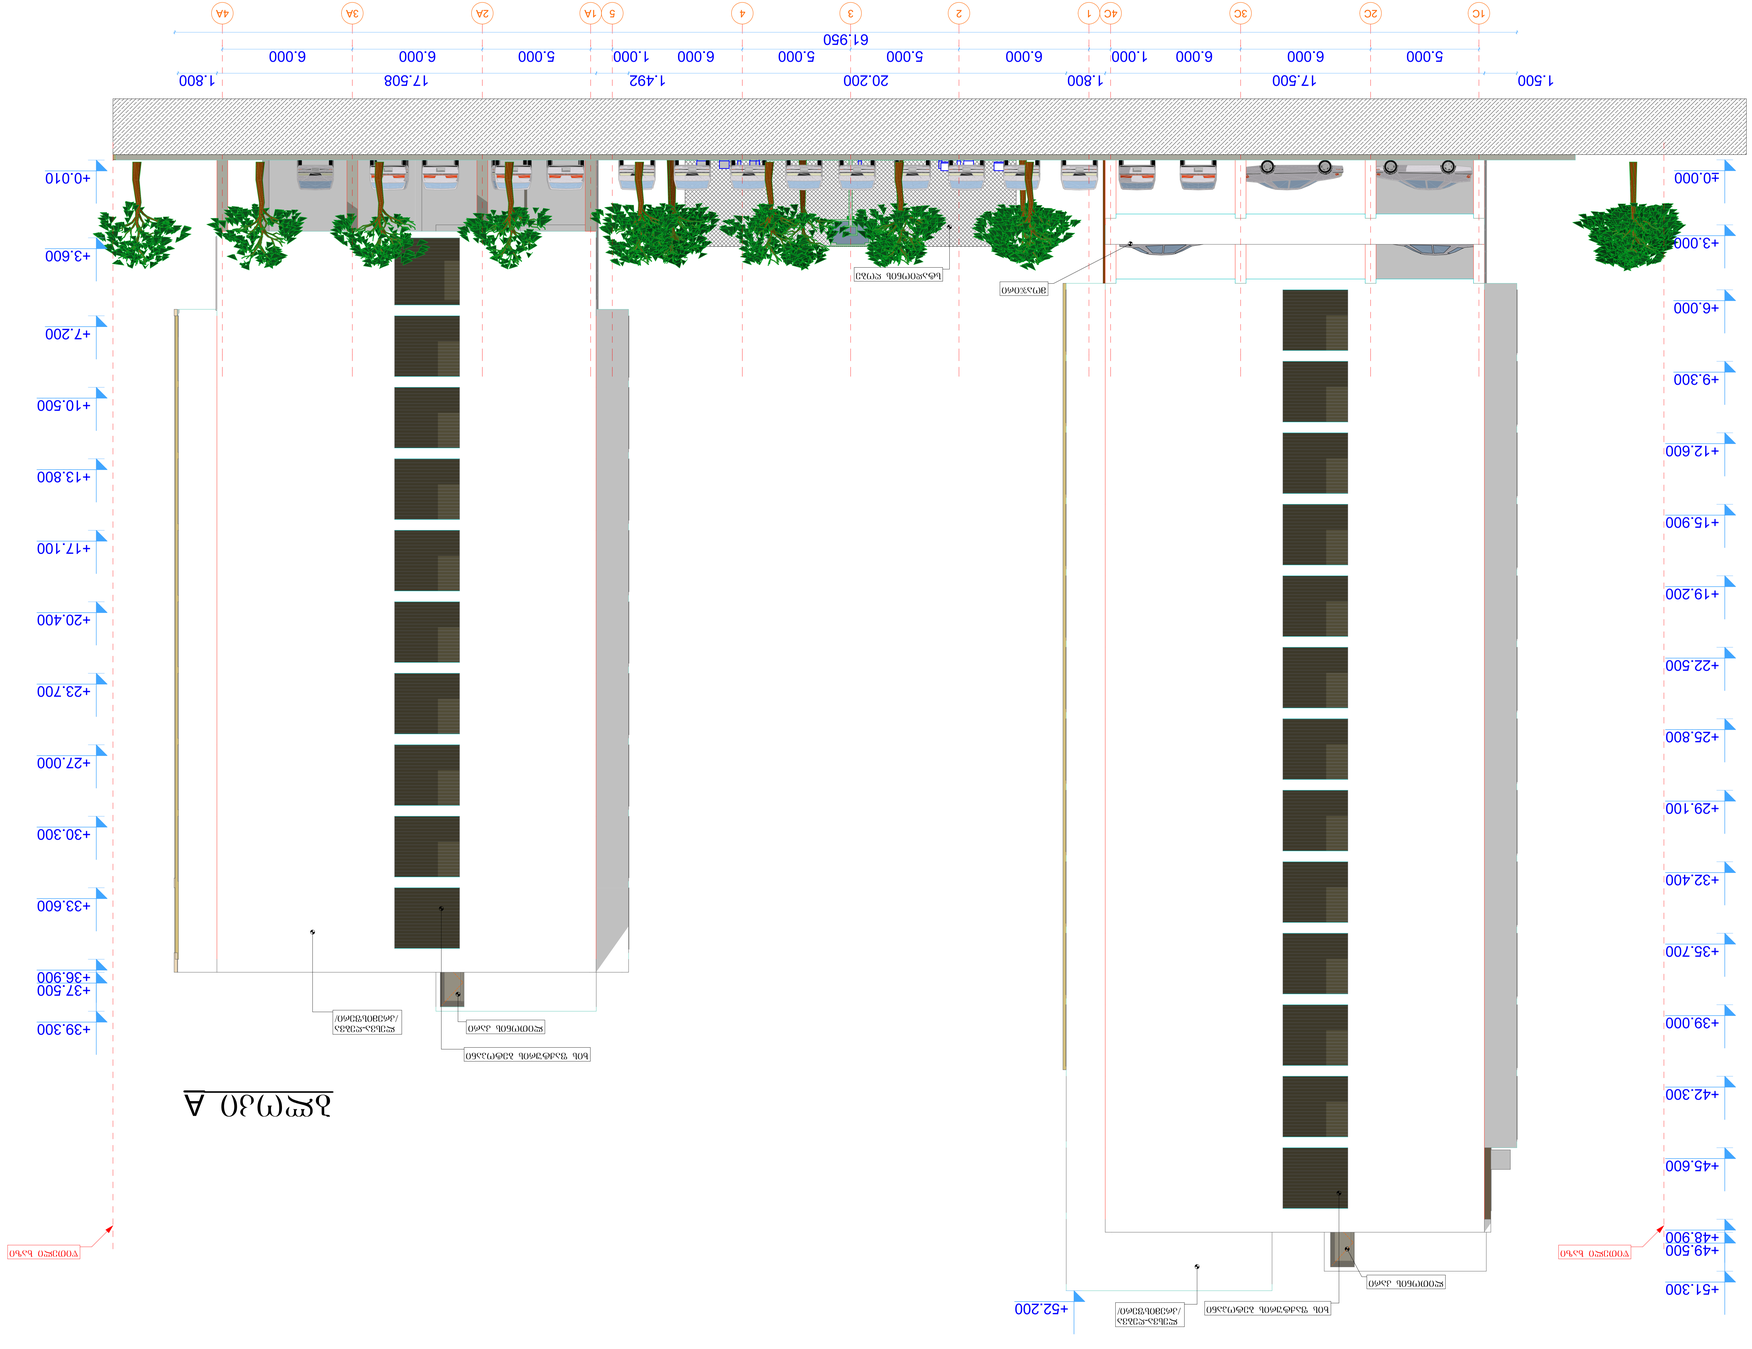

	1:100

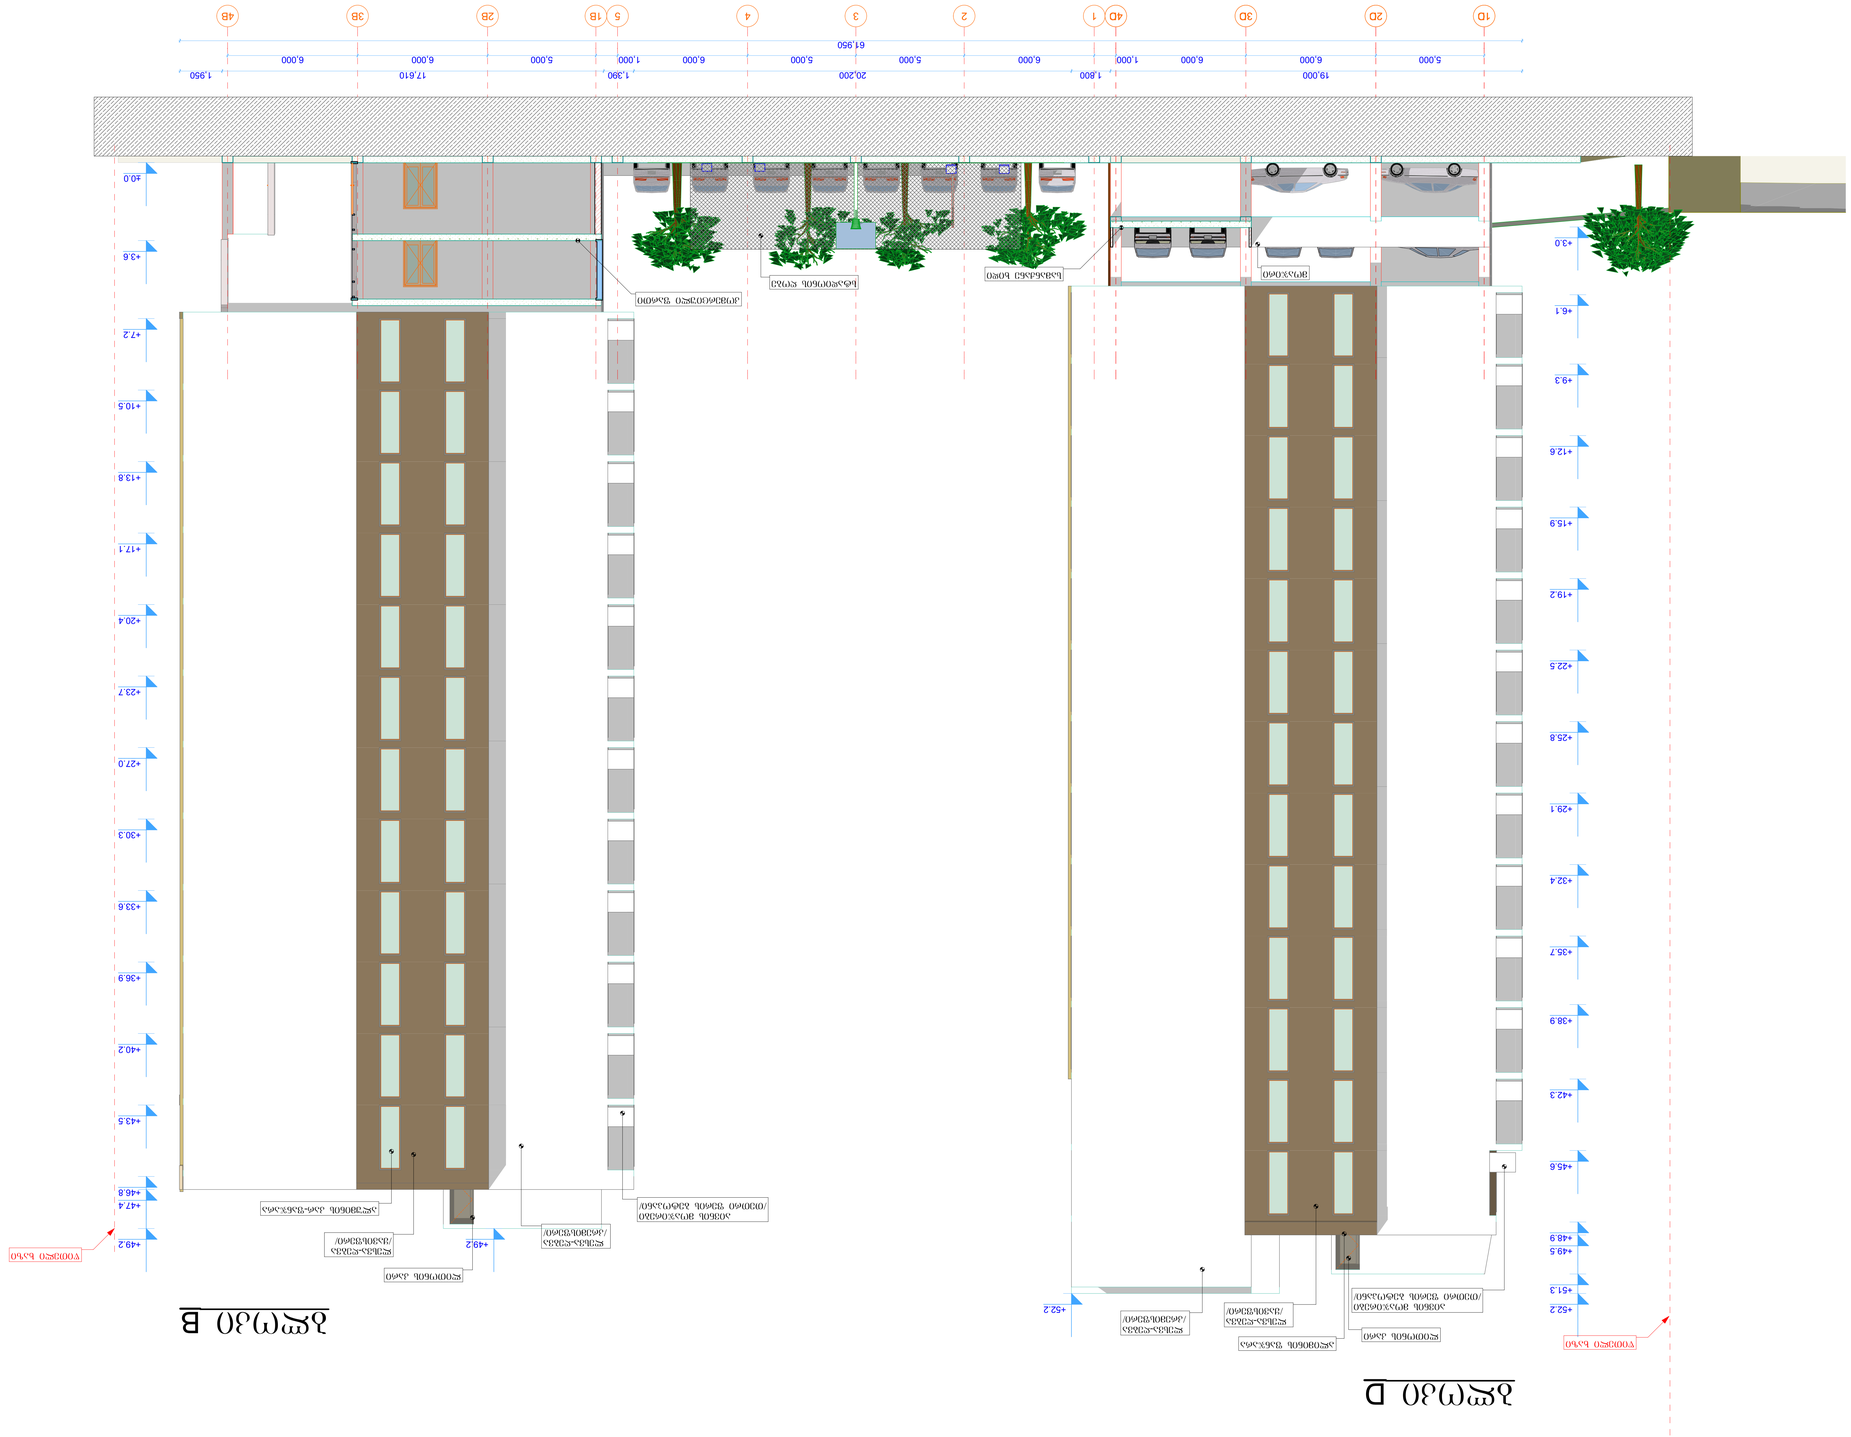
1D
2D
3D
4D
1
2
3
4
5
1B
2B
3B
4B
5,000
6,000
6,000
1,000
1,800
6,000
5,000
5,000
1,000
6,000
5,000
6,000
6,000
1,950
17,610
1,390
20,200
61,950
+3.0
+6.1
+9.3
+12.6
+15.9
+19.2
+22.5
+25.8
+29.1
+32.4
+35.7
+38.9
+42.3
+45.6
+48.9
+49.5
+51.3
+52.2
+52.2
+49.2
+47.4
+46.8
+46.8
+43.5
+40.2
+36.9
+33.6
+30.3
+27.0
+23.7
+20.4
+17.1
+13.8
+10.5
+7.2
+3.6
±0.0
