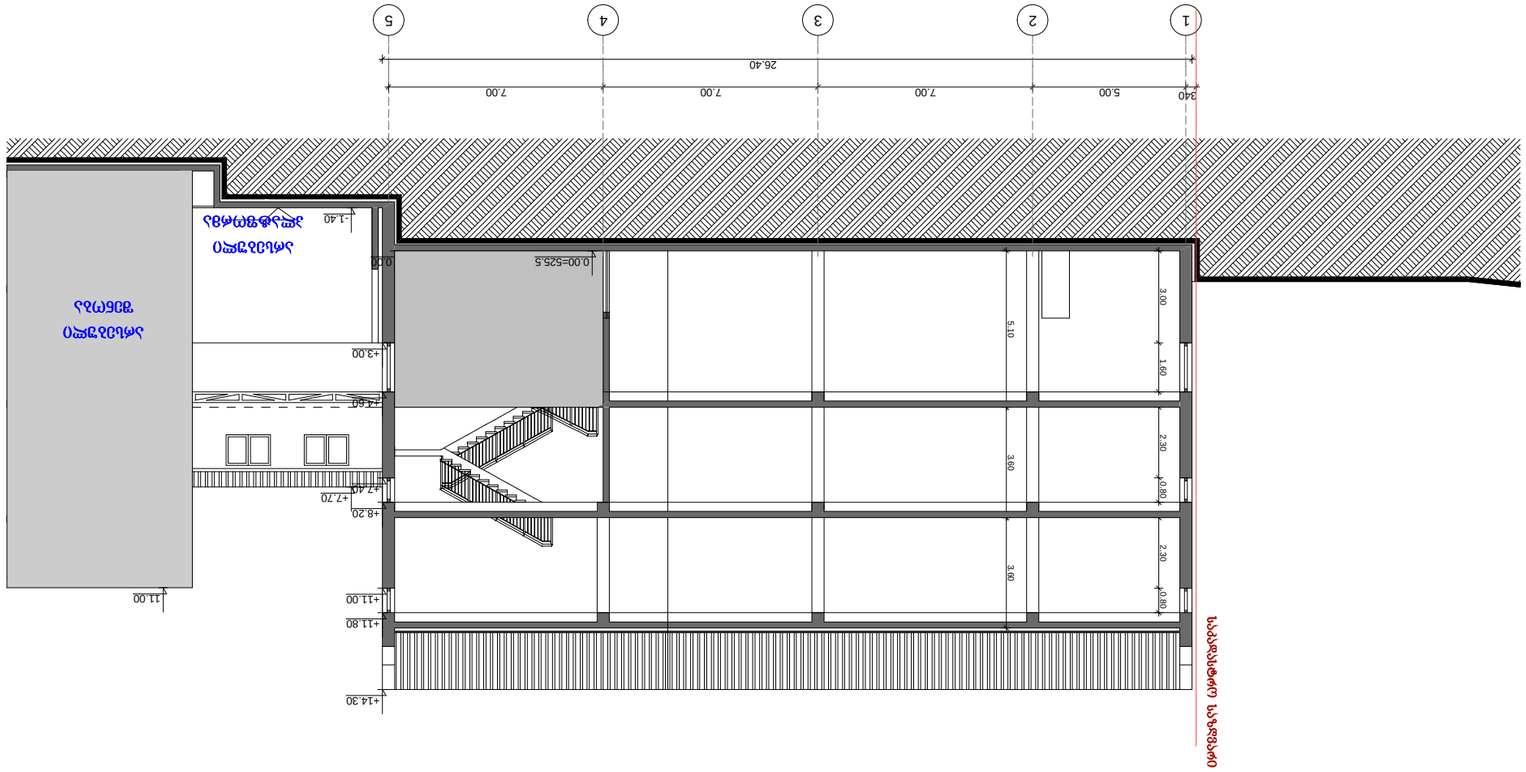

5

- 1.40

26.40

340 5.00 7.00 7.00 7.00 2.30 0.80 3.00 1.60

- 1.40

+7.70

0.00 2.30 0.80
+14.30 5.10 3.60 3.60

+11.80 +11.00

+8.20 +7.40

+4.60

+3.00

0.00

0.00 საკადასტრო საზღვარი

ქალაქი თბილისი, ვარკეთილი 2-სა და
ვაზისუბნის საცხოვრებელ რაიონს შორის,
(ნაკვეთი #14//178) ქალაქი თბილისი,
დასახლება ვარკეთილი, მიკრო რაიონი IV,
რიგი II, კორპუსი 14 მიმდებარედ/ ქალაქი
თბილისი, დასახლება ვარკეთილი, მიკრო
რაიონი IV, რიგი II, კორპუსი 14 მიმდებარედ,
(ნაკვეთი 14//194)

ნახაზი

ფორმატი A-3

პირობითი ნიშნები

დაკვეთა #

Next Point Co. Architecture

საკადასტრო საზღვარი

კონსტრუქციული ღერძი

არქიტექტურული ნიშნული 1

ჭრილის ხაზი
1/1

საპროექტო ორგანიზაცია

.............. 2016 w.

1:200

სტადია

პროექტი

ფურცელი

a-1

ფურცლები

10

S.p.s. Next Point Co.

თარიღი

შენიშვნა

ქ.თბილისი ი.ჭავჭავაძის
გამზირი #66.

პროექტის სახელწოდება

www.nextpoint.ge

ავტოსერვისის პროექტი

მისამართი

დამკვეთი

მასშტაბი

მთ. არქიტექტორი

პრ. ავტორი

თანამდებობა გვარი ხელმოწერა

ჭრილი 1/1

შ.პ.ს. "ალფა მოტორსი"

a. ninua

a. ninua 1 2 3 4

0.00=525.5

11.00

არსებული
platforma

არსებული
შენობა

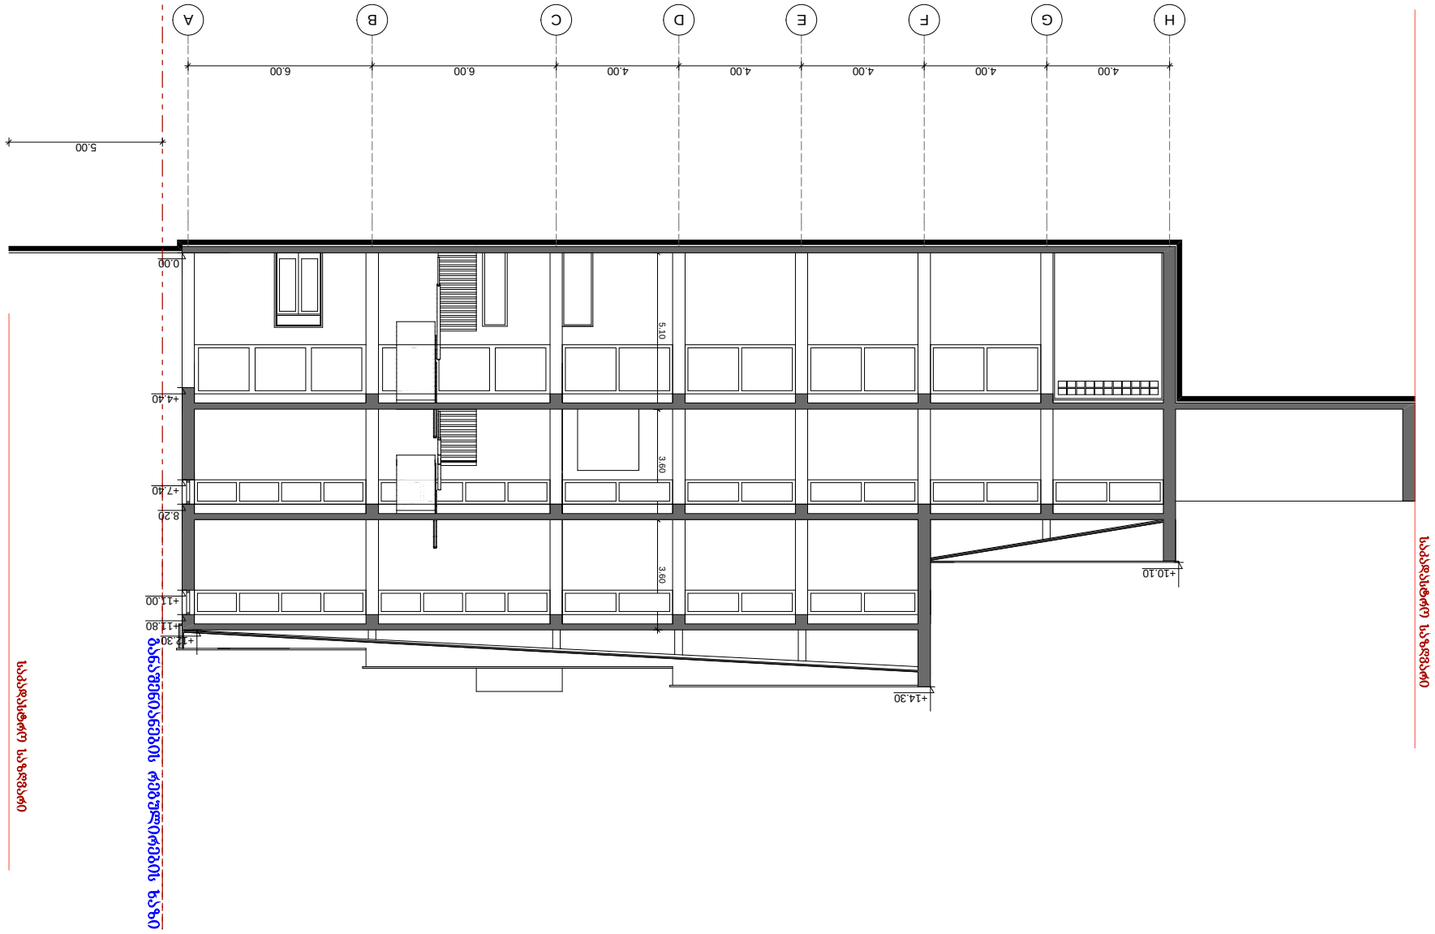

H G F E D C B A

0.00

5.00

4.00 4.00 4.00 4.00 4.00 6.00 6.00 5.10 3.60 3.60

0.00

+4.40

+7.40

8.20

+11.00 +11.80 +12.30
+10.10

+14.30

0.00 საკადასტრო საზღვარი საკადასტრო საზღვარი

ქალაქი თბილისი, ვარკეთილი 2-სა და
ვაზისუბნის საცხოვრებელ რაიონს შორის,
(ნაკვეთი #14//178) ქალაქი თბილისი,
დასახლება ვარკეთილი, მიკრო რაიონი IV,
რიგი II, კორპუსი 14 მიმდებარედ/ ქალაქი
თბილისი, დასახლება ვარკეთილი, მიკრო
რაიონი IV, რიგი II, კორპუსი 14 მიმდებარედ,
(ნაკვეთი 14//194)

ნახაზი

ფორმატი A-3

პირობითი ნიშნები

დაკვეთა #

Next Point Co. Architecture

საკადასტრო საზღვარი

კონსტრუქციული ღერძი

არქიტექტურული ნიშნული 1

ჭრილის ხაზი
1/1

საპროექტო ორგანიზაცია

.............. 2016 w.

1:200

სტადია

პროექტი

ფურცელი

a-1

ფურცლები

10

S.p.s. Next Point Co.

თარიღი

შენიშვნა

ქ.თბილისი ი.ჭავჭავაძის
გამზირი #66.

პროექტის სახელწოდება

www.nextpoint.ge

ავტოსერვისის პროექტი

მისამართი

დამკვეთი

მასშტაბი

მთ. არქიტექტორი

პრ. ავტორი

თანამდებობა გვარი ხელმოწერა

ჭრილი 2/2

შ.პ.ს. "ალფა მოტორსი"

a. ninua

ა. ნინუა განაშენიანების რეგულირების ხაზი