ჭრილი 1-1 მ 1:100

0 1 2 3 4 5

საკადასტრო საზღვარი

საკადასტრო საზღვარი

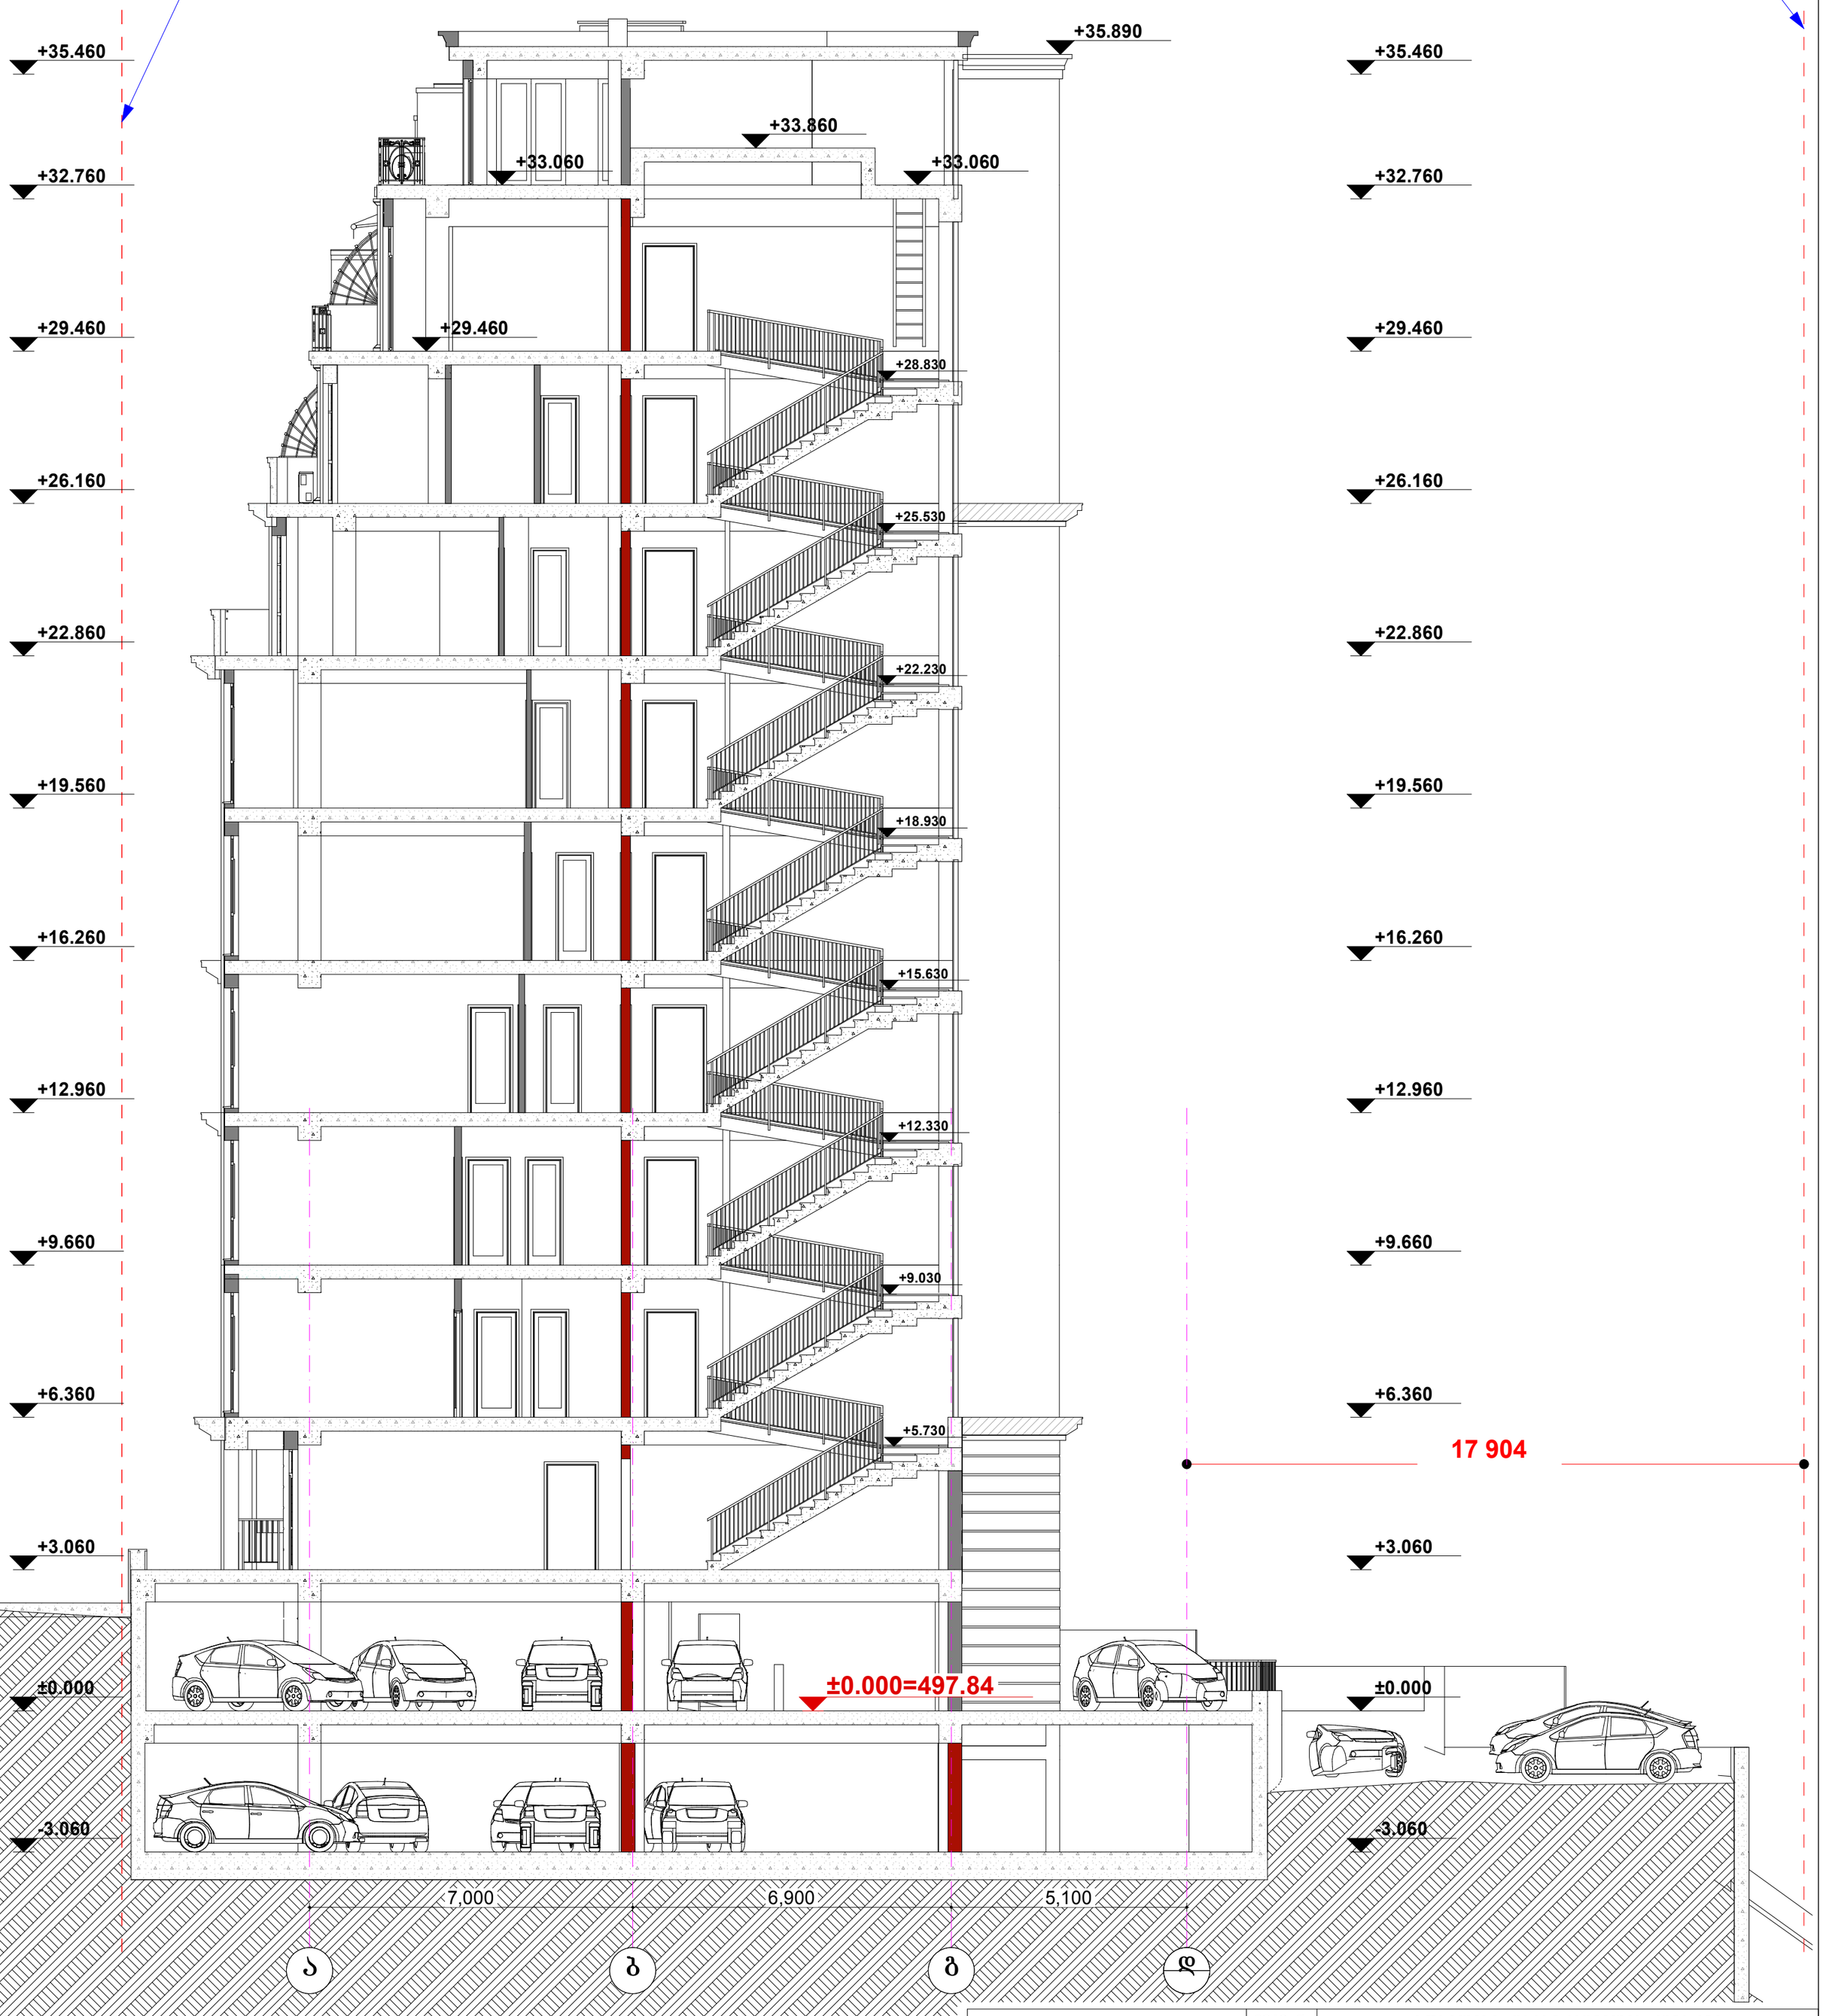

17 904

შ.პ.ს. ,,მკ დეველოპმენტი“		2016 წ.	ქ.თბილისი, შატბერაშვილის ქუჩა №6				
ხელმძღვანელი	მ. კუჭავა	მ 1:100	ფასადი ღერძებში 1-1				
პრ.ავტორი	დ. ბაირამაშვილი		მრავალბინიანი საცხოვრებელი სახლი	სტადია	ფურც.	სულ.	ფურც. ზომა.
პრ.ავტორი	ზ. მემანიშვილი			პრ.			A2
შეასრულა	ზ. მემანიშვილი						

ჭრილი 2-2 მ 1:100

0 1 2 3 4 5

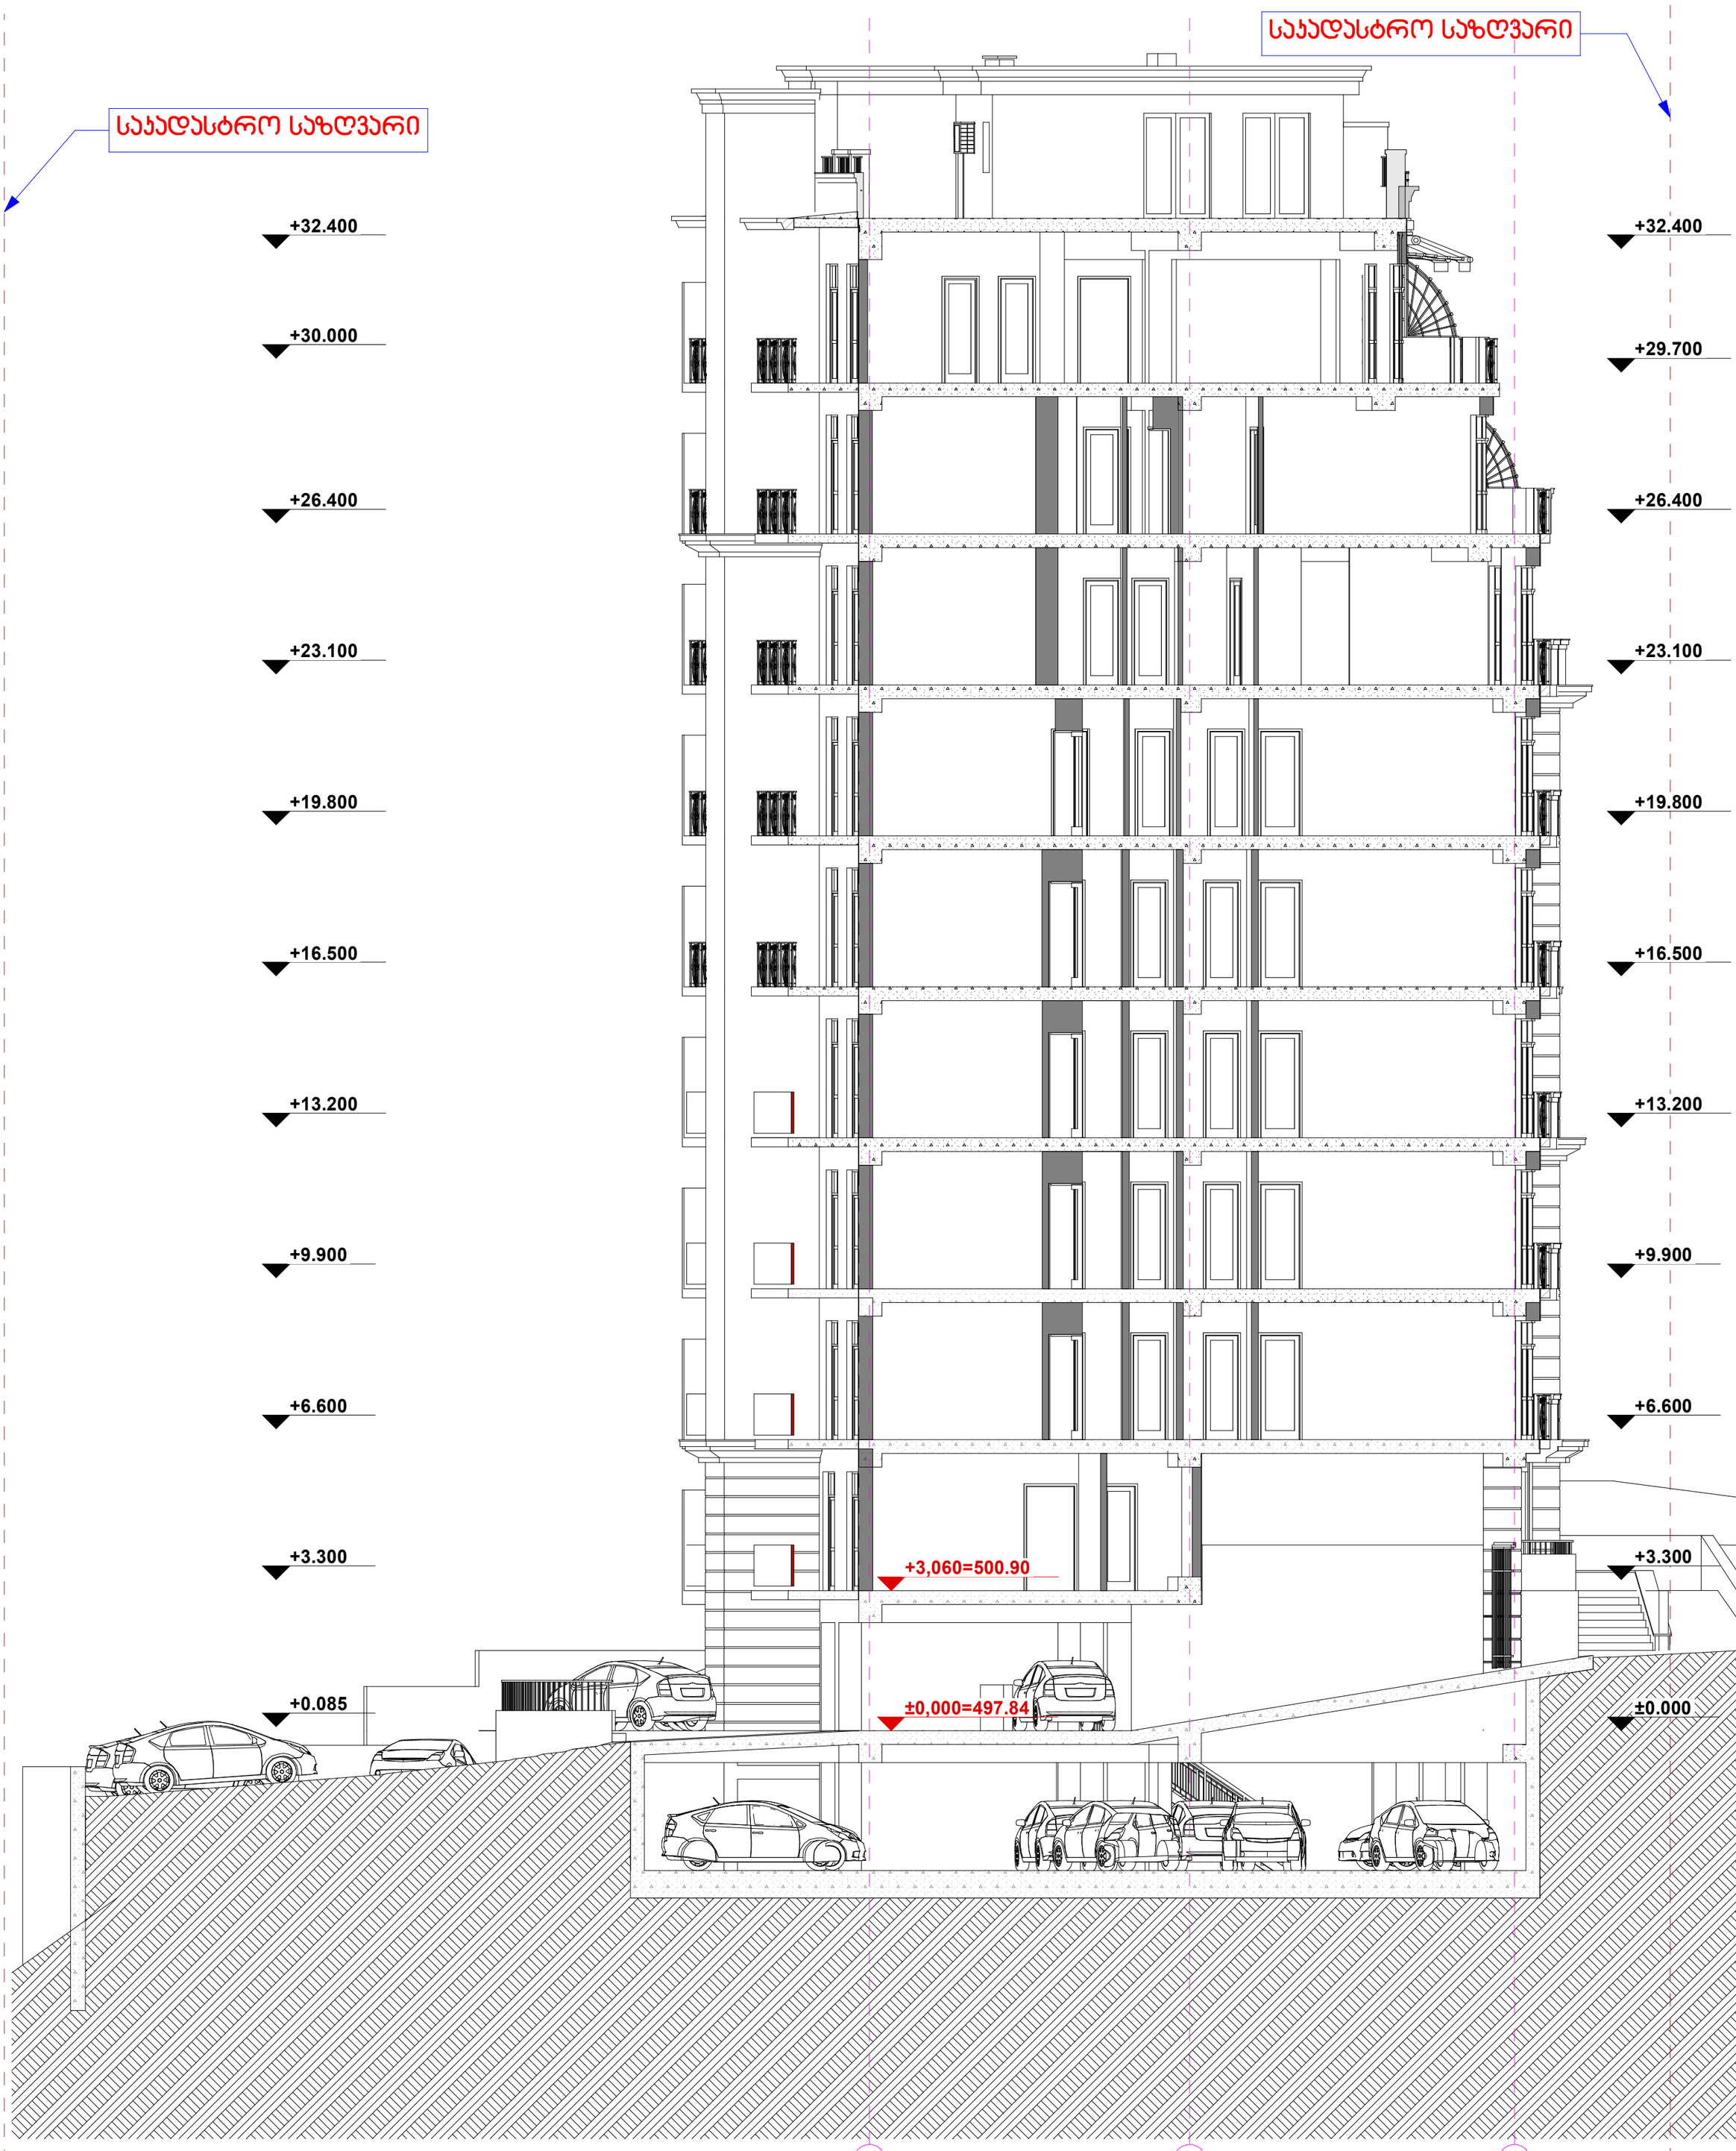

შ.პ.ს. „მკ დეველოპმენტი“		2016 წ.	ქ.თბილისი, შატბერაშვილის ქუჩა №6				
ხელმძღვანელი	მ. კუჭავა	მ 1:100	ჭრილი 2-2				
პრ.ავტორი	დ. ბაირამაშვილი		მრავალბინიანი საცხოვრებელი სახლი	სტადია	ფურც.	სულ.	ფურც. ზომა.
პრ.ავტორი	ზ. მემანიშვილი			პრ.			A2
შეასრულა	ზ. მემანიშვილი						

ჭრილი 3-3 მ 1:100

0 1 2 3 4 5

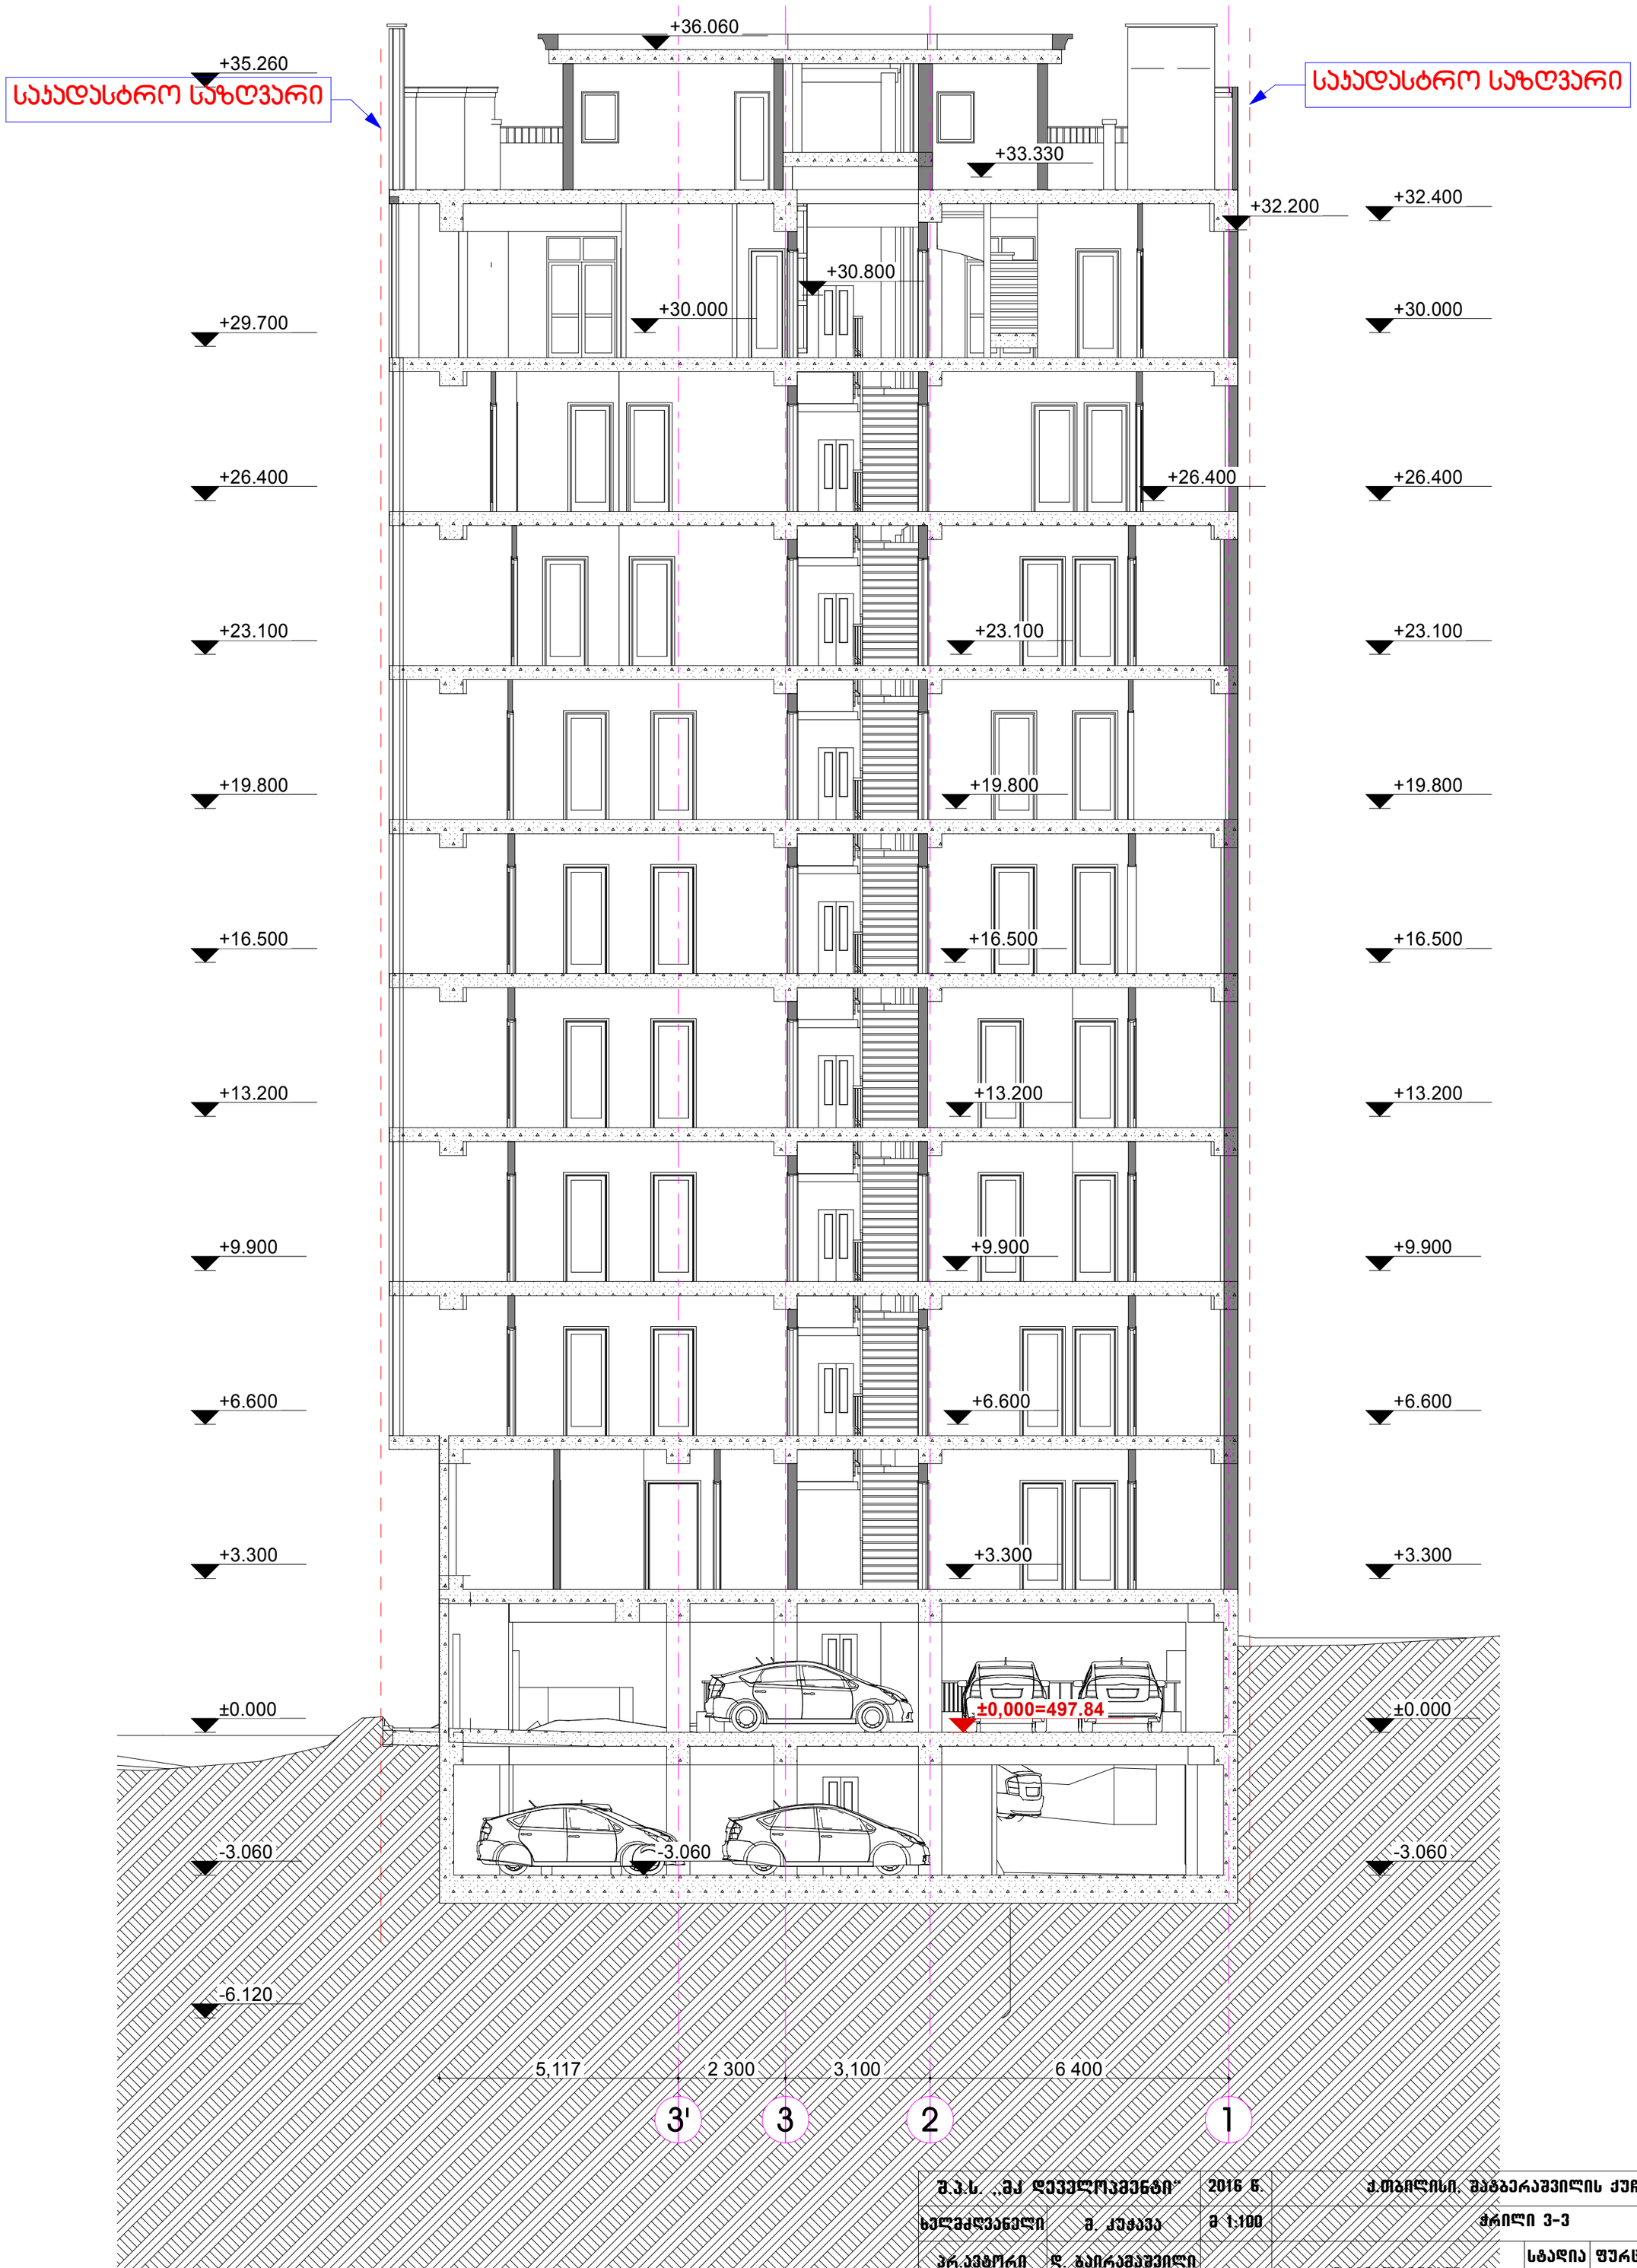

შ.პ.ს. „მკ დეველოპმენტი“		2016 წ.	ქ.თბილისი, შაბბერაშვილის ქუჩა №6	
ხელმძღვანელი	მ. კუჭავა	მ 1:100	ჭრილი 3-3	
პრ.ავტორი	დ. ბაირამაშვილი			
პრ.ავტორი	ზ. მემანიშვილი		შრომებინიანი საცხოვრებელი სახლი	
შეასრულა	ზ. მემანიშვილი			

სტადია	ფურც.	სულ.	ფურც. ზომა.
პრ.			A2