
ფასადი ღერძებში 4-1 მ 1:100

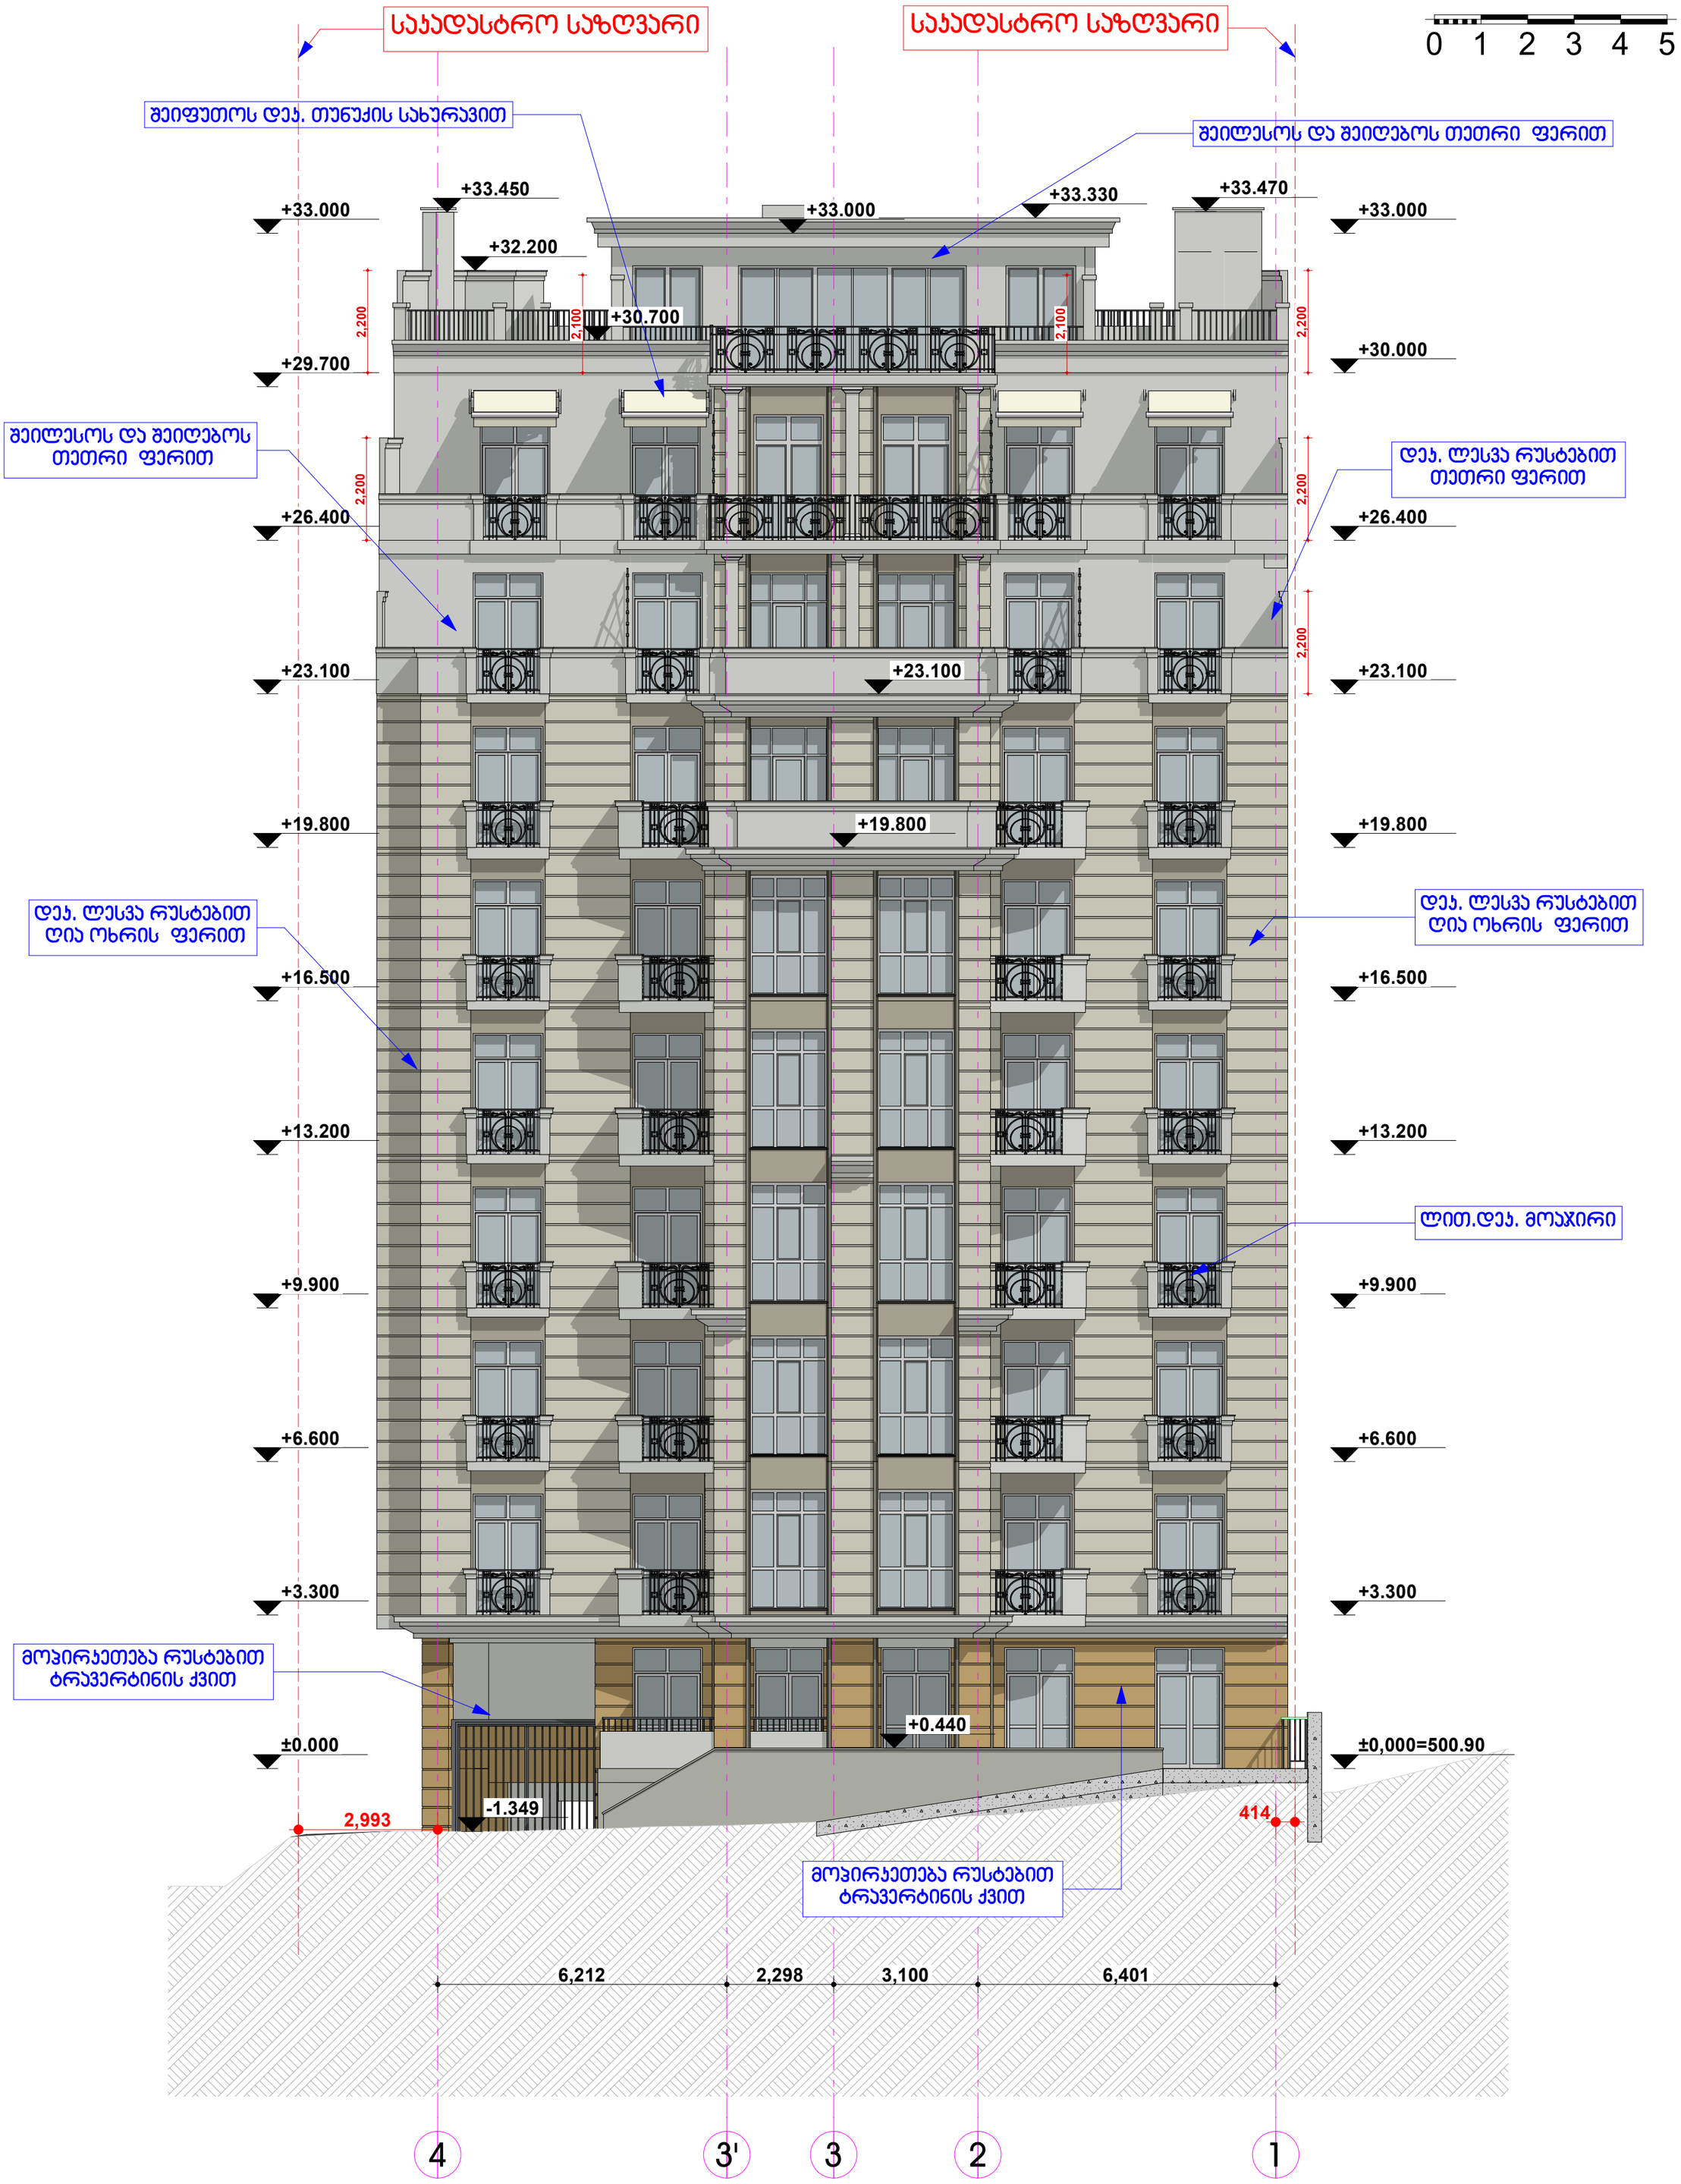

შ.პ.ს. ,,მკ დეველოპმენტი“		2016 წ.	ქ.თბილისი, შატბერაშვილის ქუჩა №6				
ხელმძღვანელი	მ. კუჭავა	მ 1:100	ფასადი ღერძებში 4-1				
პრ.ავტორი	დ. ბაირამაშვილი		მრავალბინიანი საცხოვრებელი სახლი	სტადია	ფურც.	სულ.	ფურც. ზომა.
პრ.ავტორი	ზ. მემანიშვილი			პრ.			A2
შეასრულა	ზ. მემანიშვილი						

ფასადი ღერძებში ა-დ მ 1:100

0 1 2 3 4 5

საჯადასტრო საზღვარი

შეიფუთოს დეკ. თუნუქის სახურავით

საჯადასტრო საზღვარი

+33.450
+32.730
+32.200
+29.700
+32.400
+30.000
+26.400
+23.100
+19.800
+16.500
+13.200
+9.900
+6.600
+3.060
+1.204
±0.000
±0.000
±0.000

2,200

გათბობა ვენტილაციის დანადგარები

შეილესოს და შეიღებოს თეთრი ფერით

დეკ. ლესვა ღია ოხრის ფერით

დეკ. ლესვა რუსტებით ტრავერტინის ეფექტით

16.465


ღია ჭალუზებიანი ჯარებით დაცული გათბობა ვენტილაციის სისტემები

4,171
7,000
6,900
5,100

ა ბ გ დ

შ.პ.ს. ,,მკ დეველოპმენტი“		2016 წ.	ქ.თბილისი, შატბერაშვილის ქუჩა №6				
ხელმძღვანელი	მ. კუჭავა	მ 1:100	ფასადი ღერძებში ა-დ				
პრ.ავტორი	დ. ბაირამაშვილი		მრავალბინიანი საცხოვრებელი სახლი	სტადია	ფურც.	სულ.	ფურც. ზომა.
პრ.ავტორი	ზ. მემანიშვილი			პრ.			A2
შეასრულა	ზ. მემანიშვილი						

ფასადი ღერძებში 1-4 მ 1:100

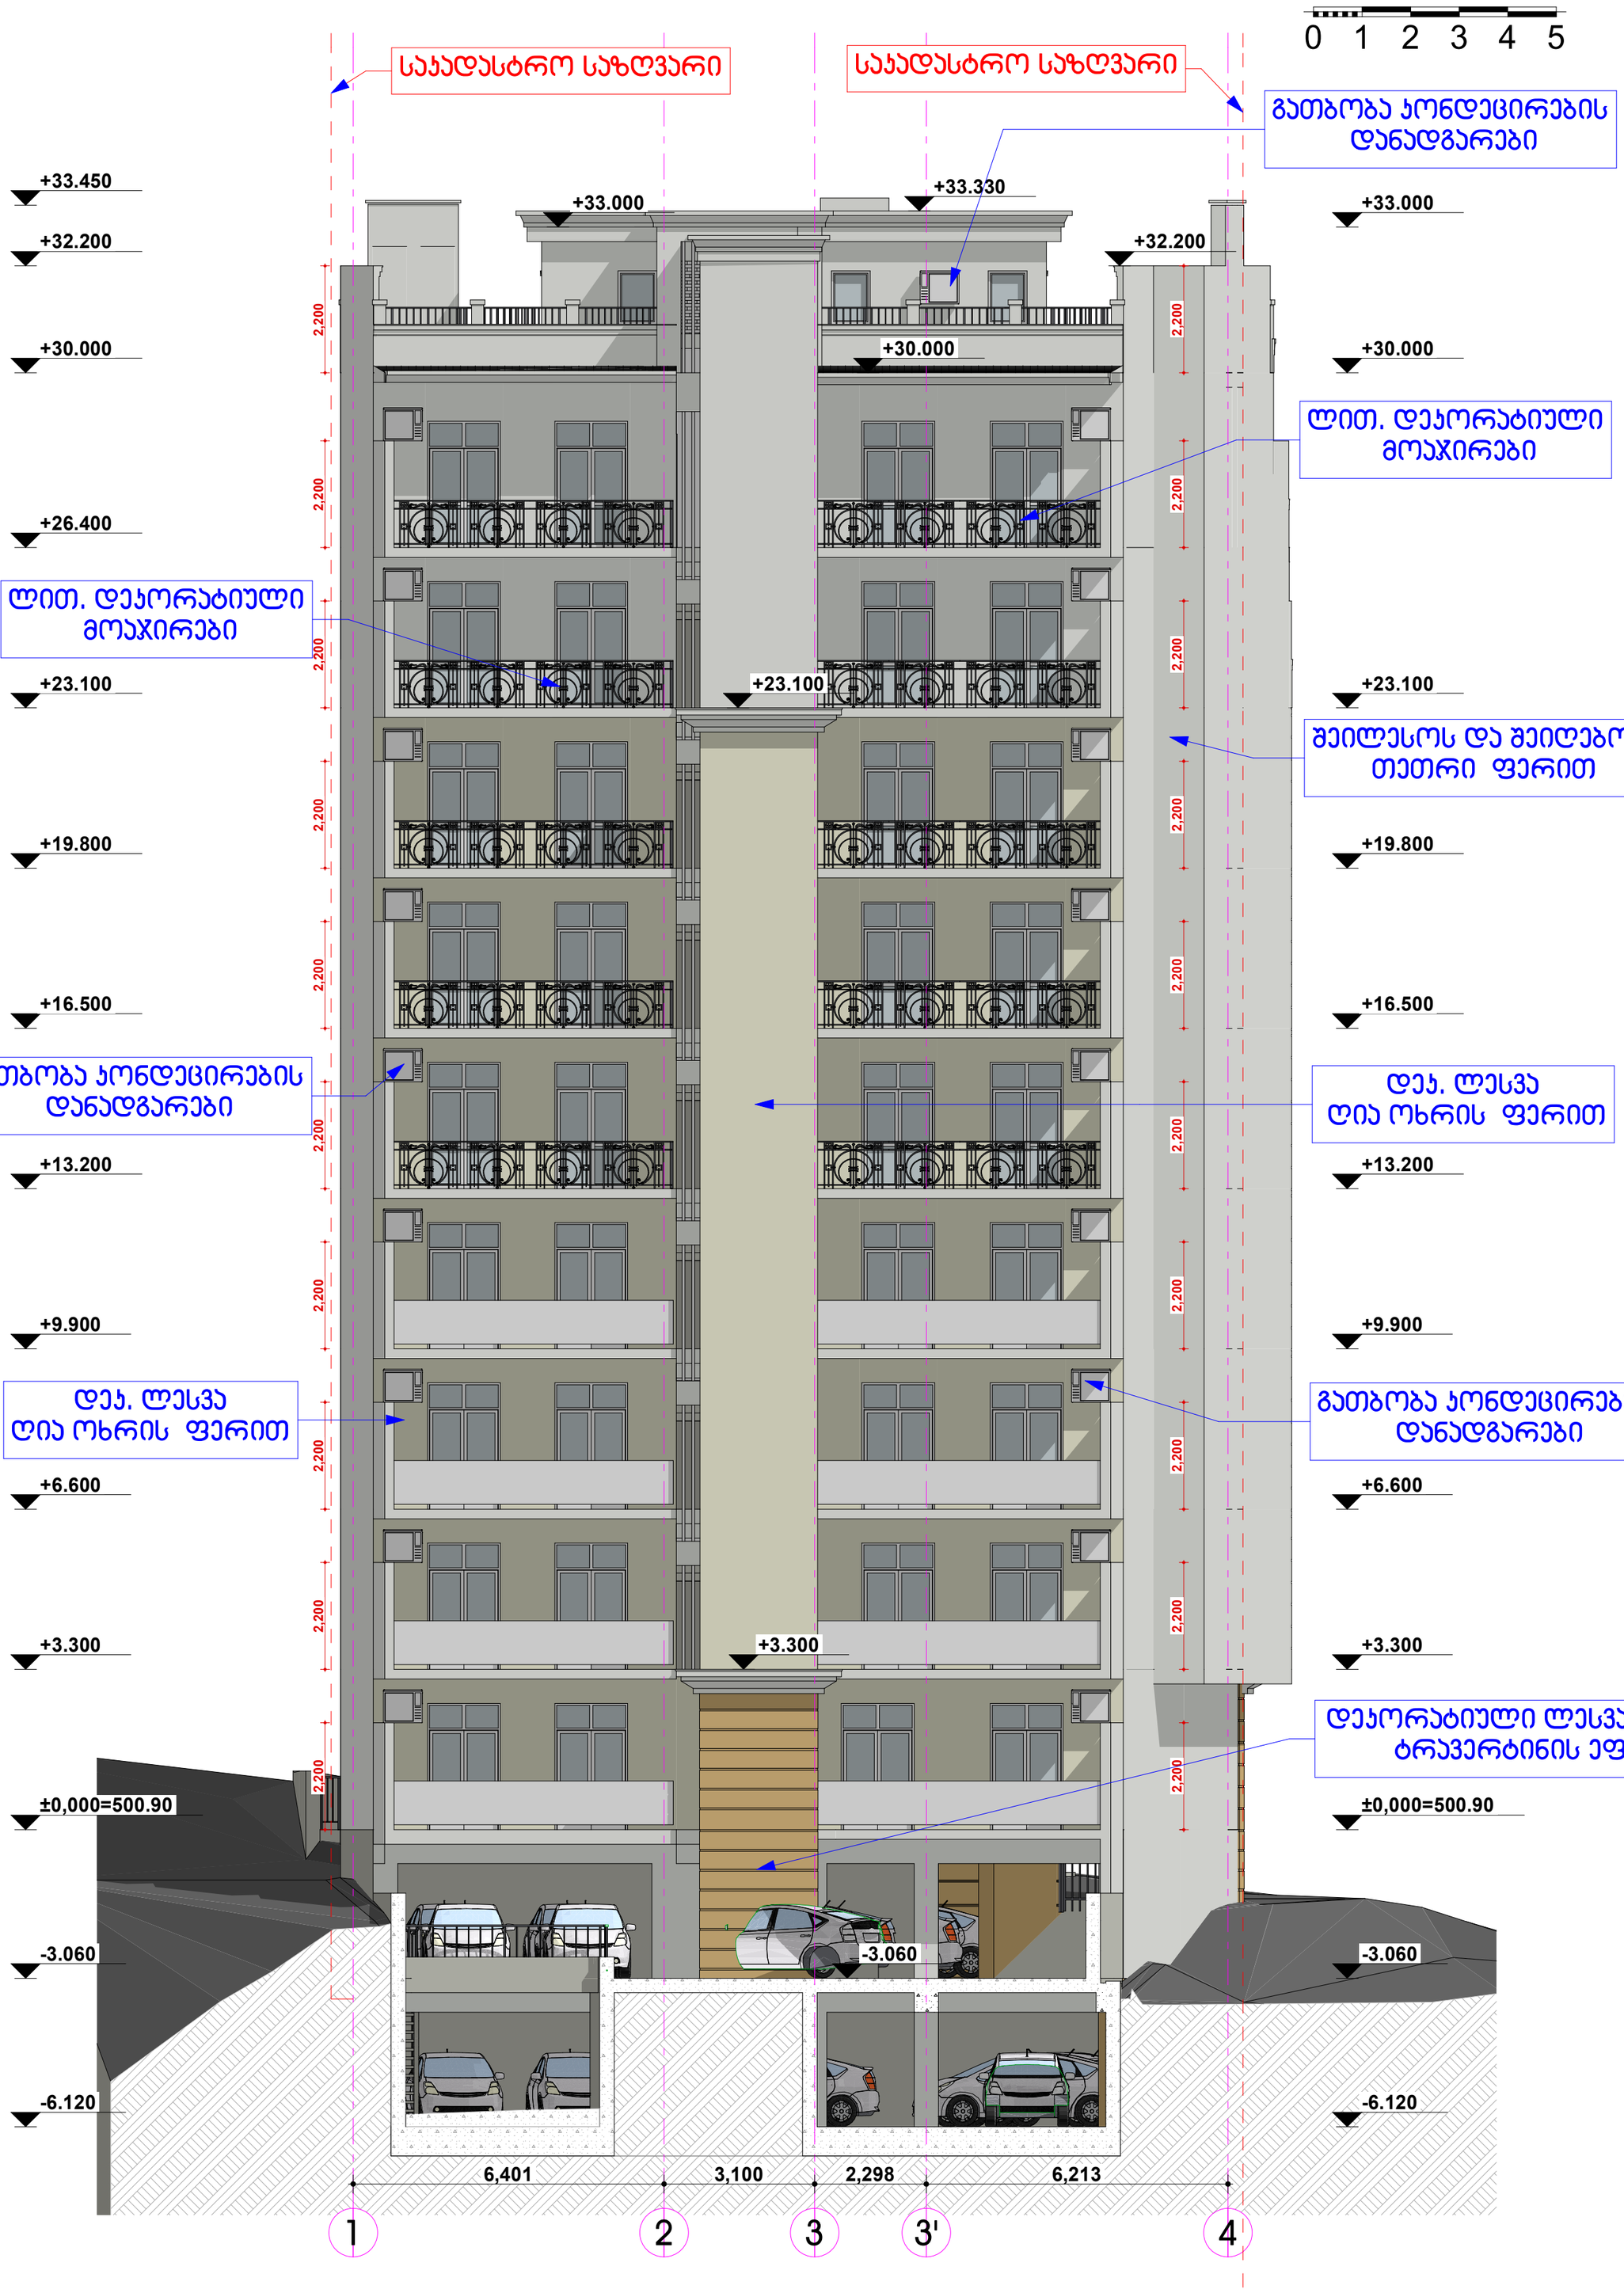

შ.პ.ს. „მკ დეველოპმენტი“		2016 წ.	ქ.თბილისი, შატბერაშვილის ქუჩა №6				
ხელმძღვანელი	მ. კუჭავა	მ 1:100	ფასადი ღერძებში 1-4				
პრ.არქიტორი	დ. ბაირამაშვილი		მრავალბინიანი საცხოვრებელი სახლი	სტადია	ფურც.	სულ.	ფურც. ზომა.
პრ.არქიტორი	ზ. მემანიშვილი			პრ.			A2
შესასრულა	ზ. მემანიშვილი						

ფასადი ღერძებში დ-ა მ 1:100

0 1 2 3 4 5

დეკ. ლესვა რუსტებით თეთრი ფერით

საკადასტრო საზღვარი

საკადასტრო საზღვარი

დეკ. ლესვა რუსტებით თეთრი ფერით

გათბობა ვენტილასიის სისტემები

დეკ. ლესვა ღია ოხრის ფერით

დეკ. ლესვა თეთრი ფერით

შეილესოს და შეიღებოს ღია ოხრის ფერით

+33.060
+33.330
+33.450
+33.130
+32.200
+28.600
+26.400
+23.100
+19.800
+16.500
+13.200
+9.900
+3.300
±0.000
-3.160

2,200

19.027

5,100
6,900
7,000

დ
გ
ბ
ა

შ.პ.ს. ,,მკ დეველოპმენტი“		2016 წ.	ქ.თბილისი, შატბერაშვილის ქუჩა №6					
ხელმძღვანელი	მ. კუჭავა	მ 1:100	ფასადი ღერძებში დ-ა					
პრ.ავტორი	დ. ბაირამაშვილი		მრავალბინიანი საცხოვრებელი სახლი	სტადია	ფურც.	სულ.	ფურც. ზომა.	
პრ.ავტორი	ზ. მემანიშვილი			პრ.			A2	
შეასრულა	ზ. მემანიშვილი							