I სართულის გეგმა მ 1:100

ექსპლიკაცია:

1. ავტოსადგომები.
2. სამანქანო ლიფტი.

0 1 2 3 4 5

ქუჩის ღერძულა ხაზი

უნარშეზღდულთა გადაადგილების პანდუსი დახრით 6%

არსებული ქედელი

+3.060=500.90

+3.060

+5.730

D150X260

D 100X230

1.100 2.300

1.100 2.300

2 89.03 m² 29.15 m²

1 81.11 m² 15.48m²

20.39 m²

12.94 m²

6.65 m²

32.04 m²

8.83 m²

8.76 m²

7.020

10.059

499.84

499.94

500.61

501.74

501.70

500.27

500.12

0.00 m²

500.05

500.83

500.55

497.89

498.94

499.48

496.88

495.55

495.40

qa\f

miS

10qs

2qs

d=100

პირობითი აღნიშვნები:

3	ბინის ნომერი
75,81 m²	საერთო ფართი (პერიმეტრით)
14,81 m²	საზაფხულო ფართი

გათბობა კონდიცირების სისტემები

უნარშეზღდულთა გადაადგილების პანდუსი დახრით 6%

ეკ2 კოეფიციენტის საანგარიშო ფართი

232.71 m²

ბინა №	საერთო ფართი	საზაფხულო ფართი	ჯამი
ბინა №1	81.11მ²	15.48 მ²	96.59 მ²
ბინა №2	89.03მ²	29.15მ²	118.18 მ²

შენიშვნა:
ბინების შიდა გეგმარება შესაძლებელია შეიცვალოს მეპატრონეთა მიერ, რომელიც დამატებით ასახული იქნება კორექტირებულ პროექტში ექსპლოატაციაში მიღებამდე

შ.პ.ს. „მკ დეველოპმენტი“		2016 წ.	ქ.თბილისი, შატბერაშვილის ქუჩა №6				
ხელმძღვანელი	მ. კუჭავა	მ 1:100	I სართულის გეგმა ნიშნულზე ±0,000				
პრ.ავტორი	დ. ბაირამაშვილი		მრავალბინიანი საცხოვრებელი სახლი	სტადია	ფურც.	სულ.	ფურც. ზომა.
პრ.ავტორი	ზ. მემანიშვილი			პრ.	5		A2
შეასრულა	ზ. მემანიშვილი						

ჭრილი 1-1 მ 1:100
სიმაღლის განმსაზღვრელი ჭრილი

0 1 2 3 4 5

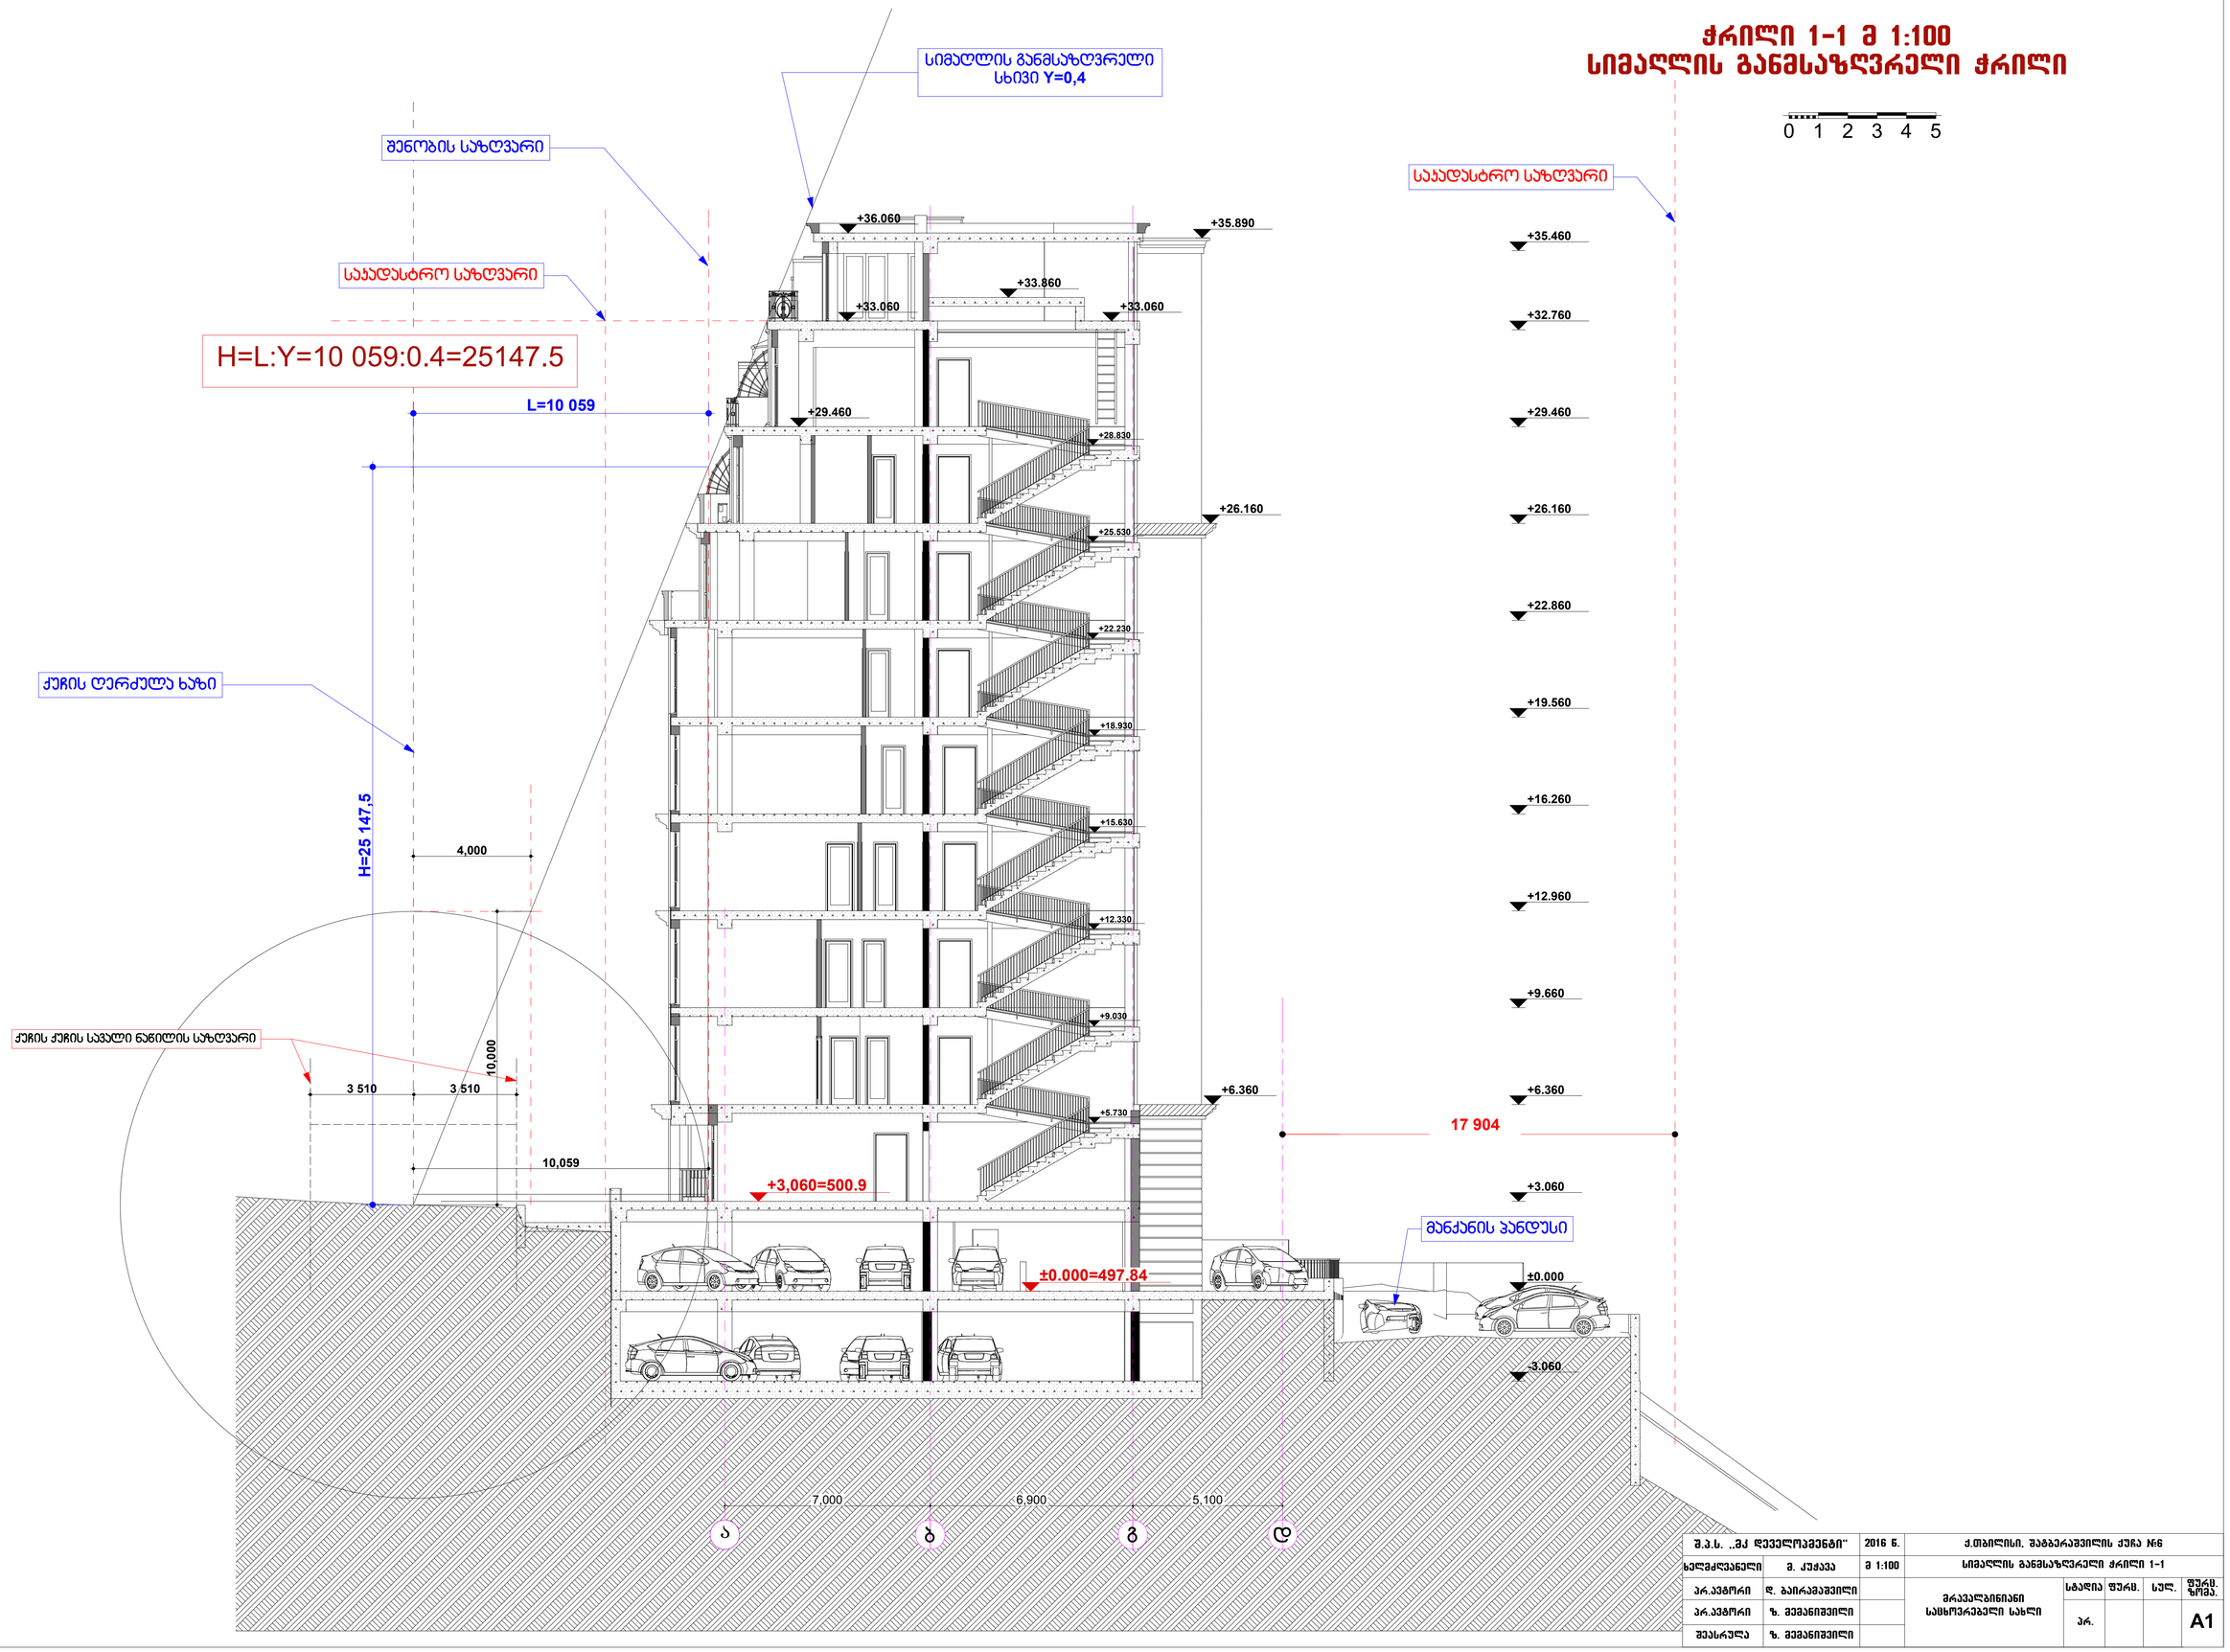

შ.პ.ს. „მკ დეველოპმენტი“		2016 წ.	ქ.თბილისი, შაბგერაშვილის ქუჩა №6	
ხელმძღვანელი	მ. ქუჯავა	მ 1:100	სიმაღლის განმსაზღვრელი ჭრილი 1-1	
პრ.პვგორი	დ. ბაირამაშვილი		მრავალბინიანი საცხოვრებელი სახლი	სტადია: პრ. / ფურც.: / სულ.: / ფურც. ნომე.: A1
პრ.პვგორი	ზ. ვეფხვიშვილი			
შეასრულა	ზ. ვეფხვიშვილი			