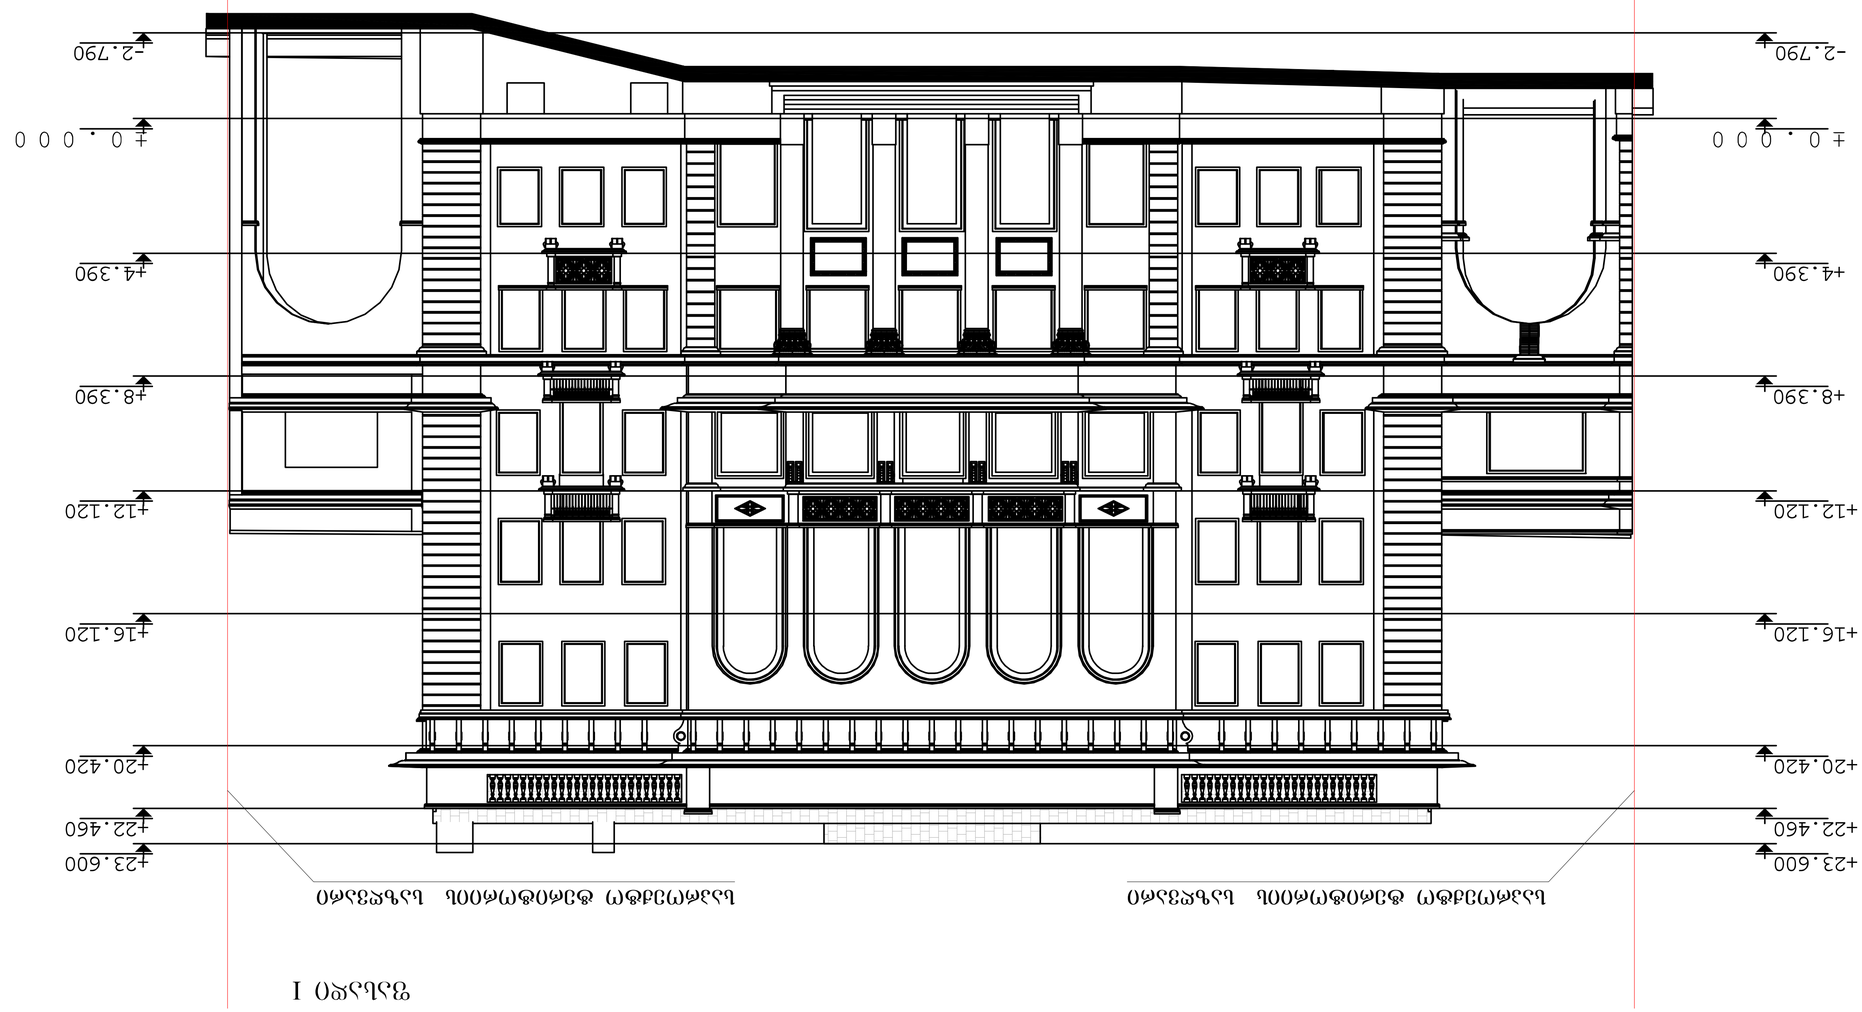






ფასადი III

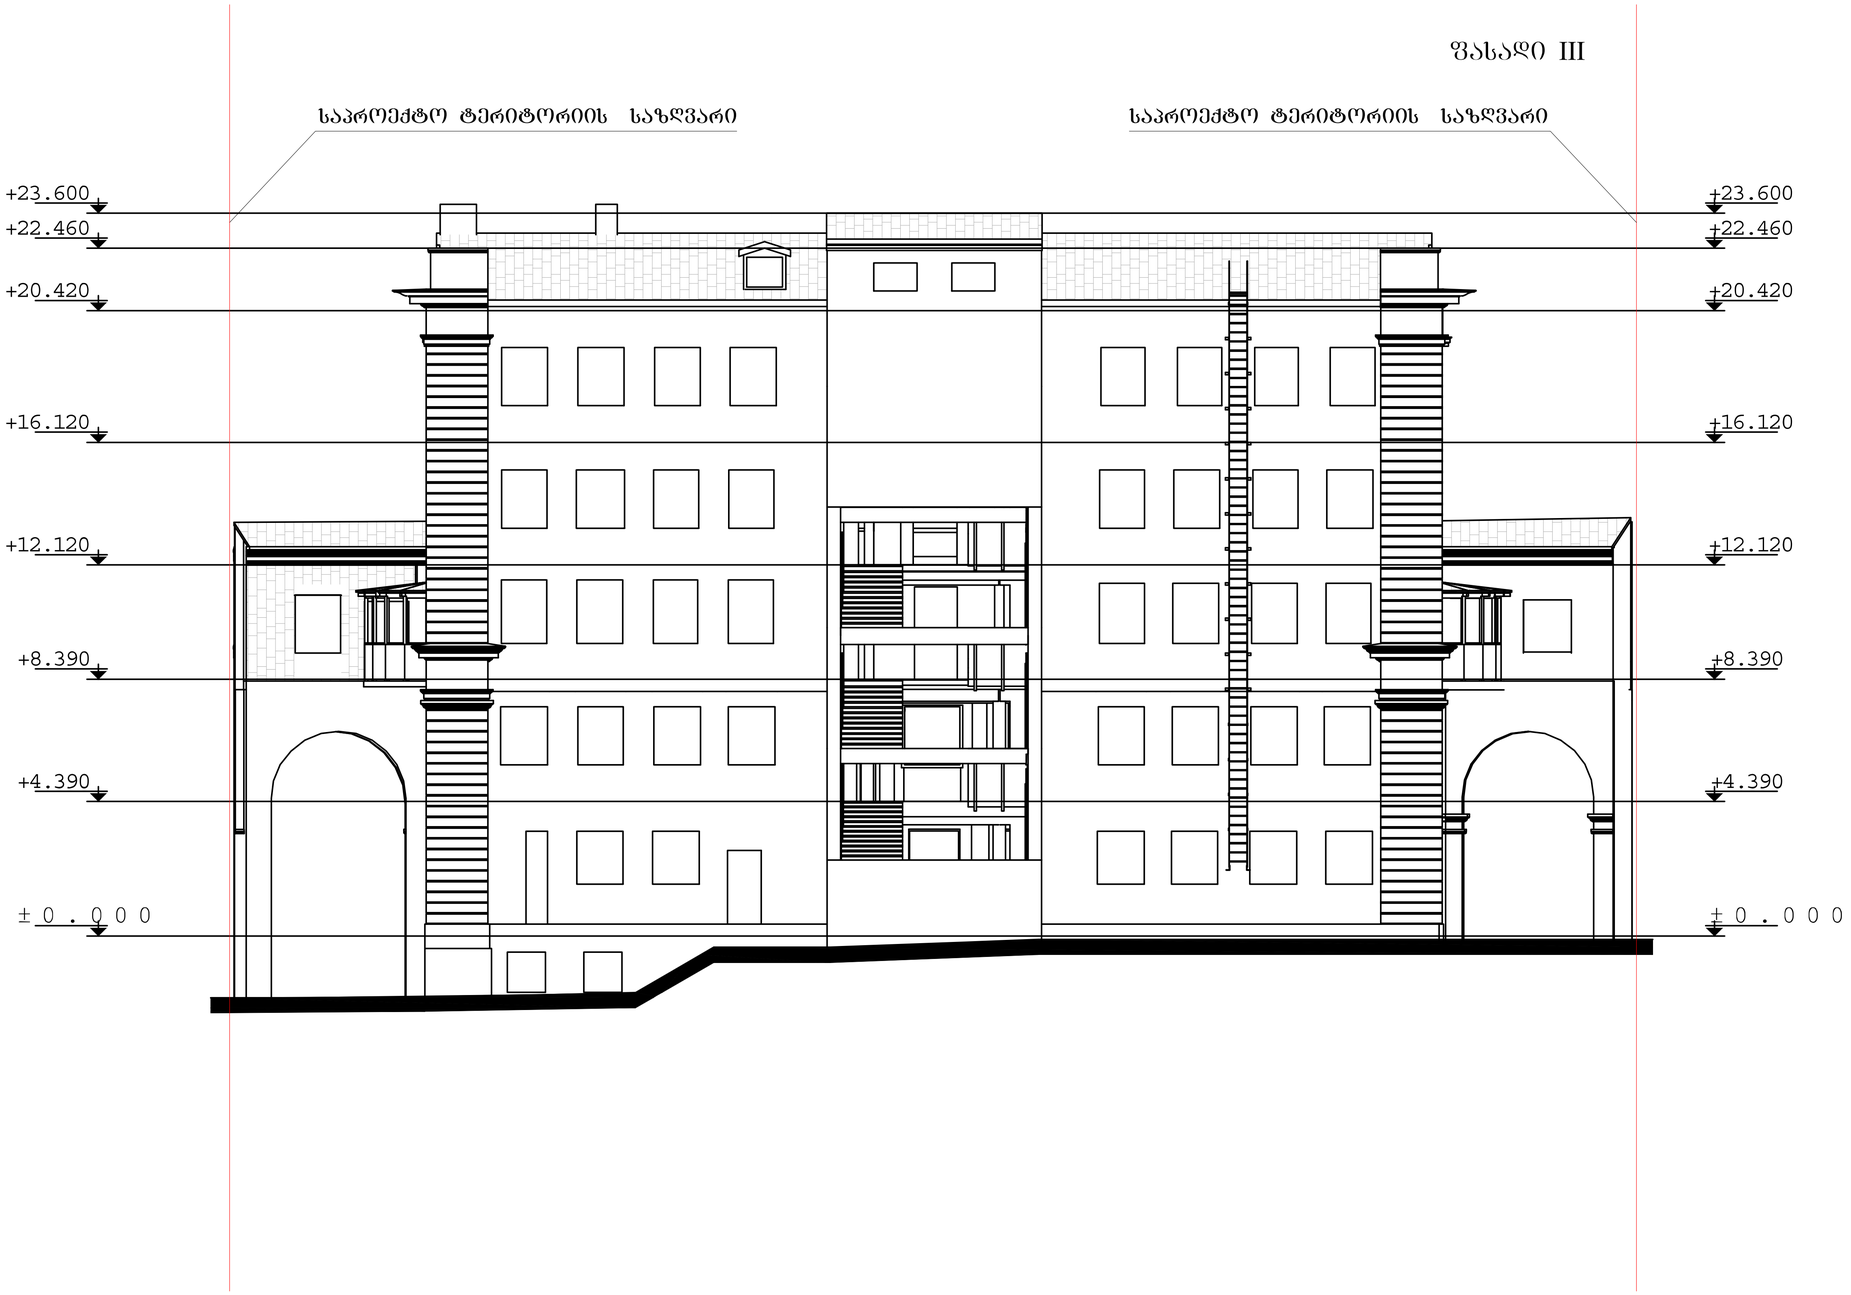

არსებული შენობა

კოსტავას ქუჩა №65 -ში

ფასადი „10-1" ლერწმის მხრიდან მ 1:100

"ARDU" Ltd

მპს. "არდუ"

• არქიტექტურა
• დიზაინი
• ქალაქის მშენება

მთავარპროექტი	სახელი, გვარი	ხელმოწერა
ხელმძღვანელი	მ. ბოკუჩავა	
პრემი.არქიტექტ.	მ. ბოკუჩავა	
პროექტის	მ. ბოკუჩავა	
	მ. ხუციძიანი	
შესრულა	მ. ხუციძიანი	

მთავრული	შეთანხმების №	შ. რეპროდუქცია

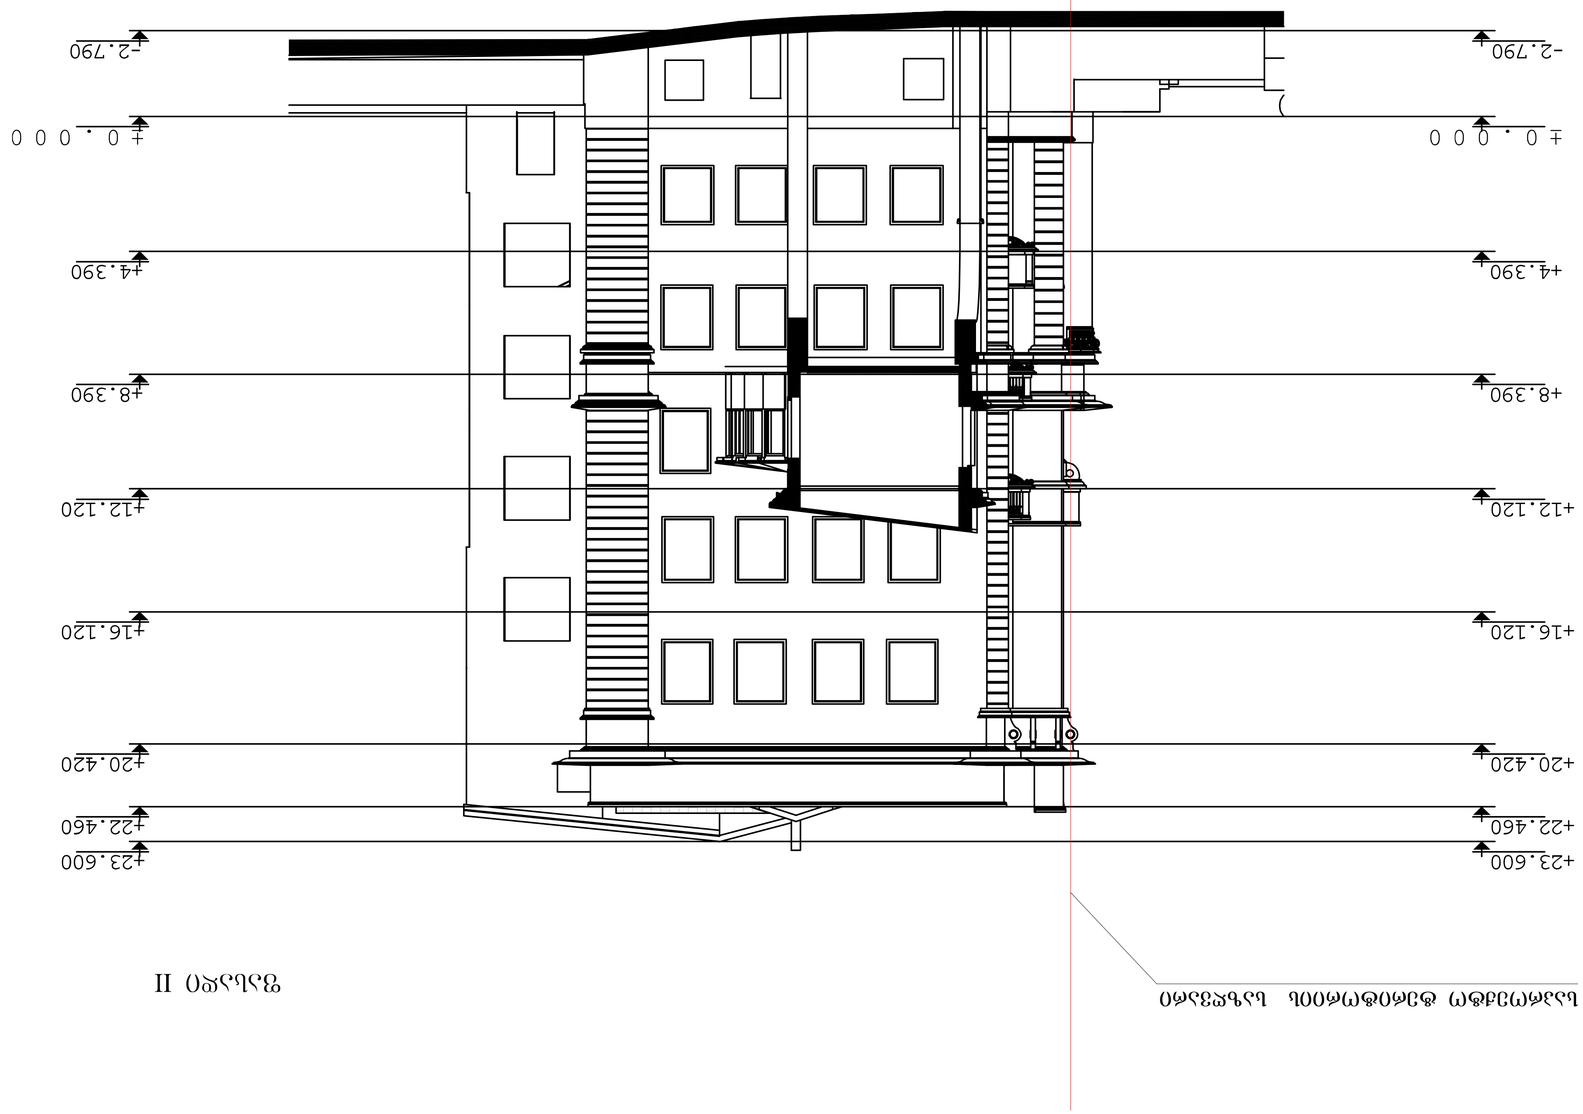

ფასადი II






არსებული შენობა

კოსტავას ქუჩა №65 -ში

საპროექტო ტერიტორიის საზღვარი

ფასადი IV

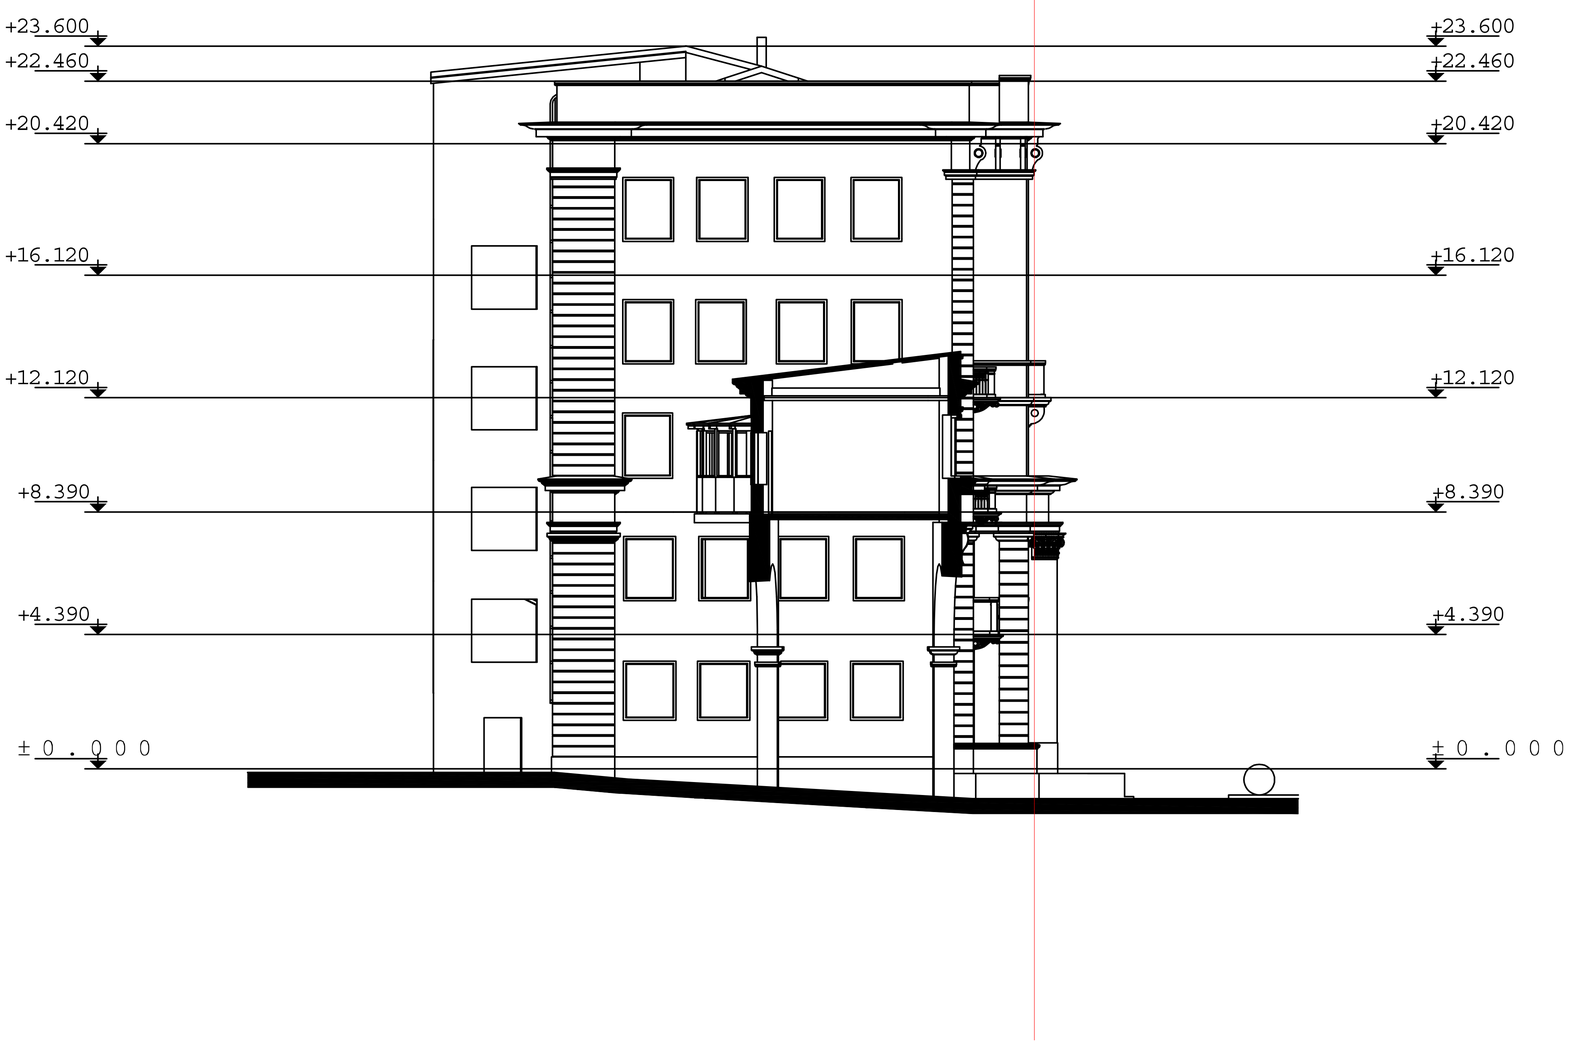

ფასადი „ბ-ბ" ღერძის მიმართ 1:100

"ARDU" Ltd

ა.ს.ს. "არდუ"

• არქიტექტურა
• დიზაინი
• პროექტირება

შესრულებულია	სახელი, გვარი	ხელმოწერა
ხელმძღვანელი	გ. ბოსკოშვილი	
პრ.მთ.არქიტექტ.	გ. ბოსკოშვილი	
პროექტიმთ	გ. ბოსკოშვილი	
	ვ. ხუციშვილი	
შესრულება	ვ. ხუციშვილი	

მასტერი	შეკვეთის №	შ. რაოდენობა

ფასადი „1-10“ ღერძებს შორის მ. 1:100

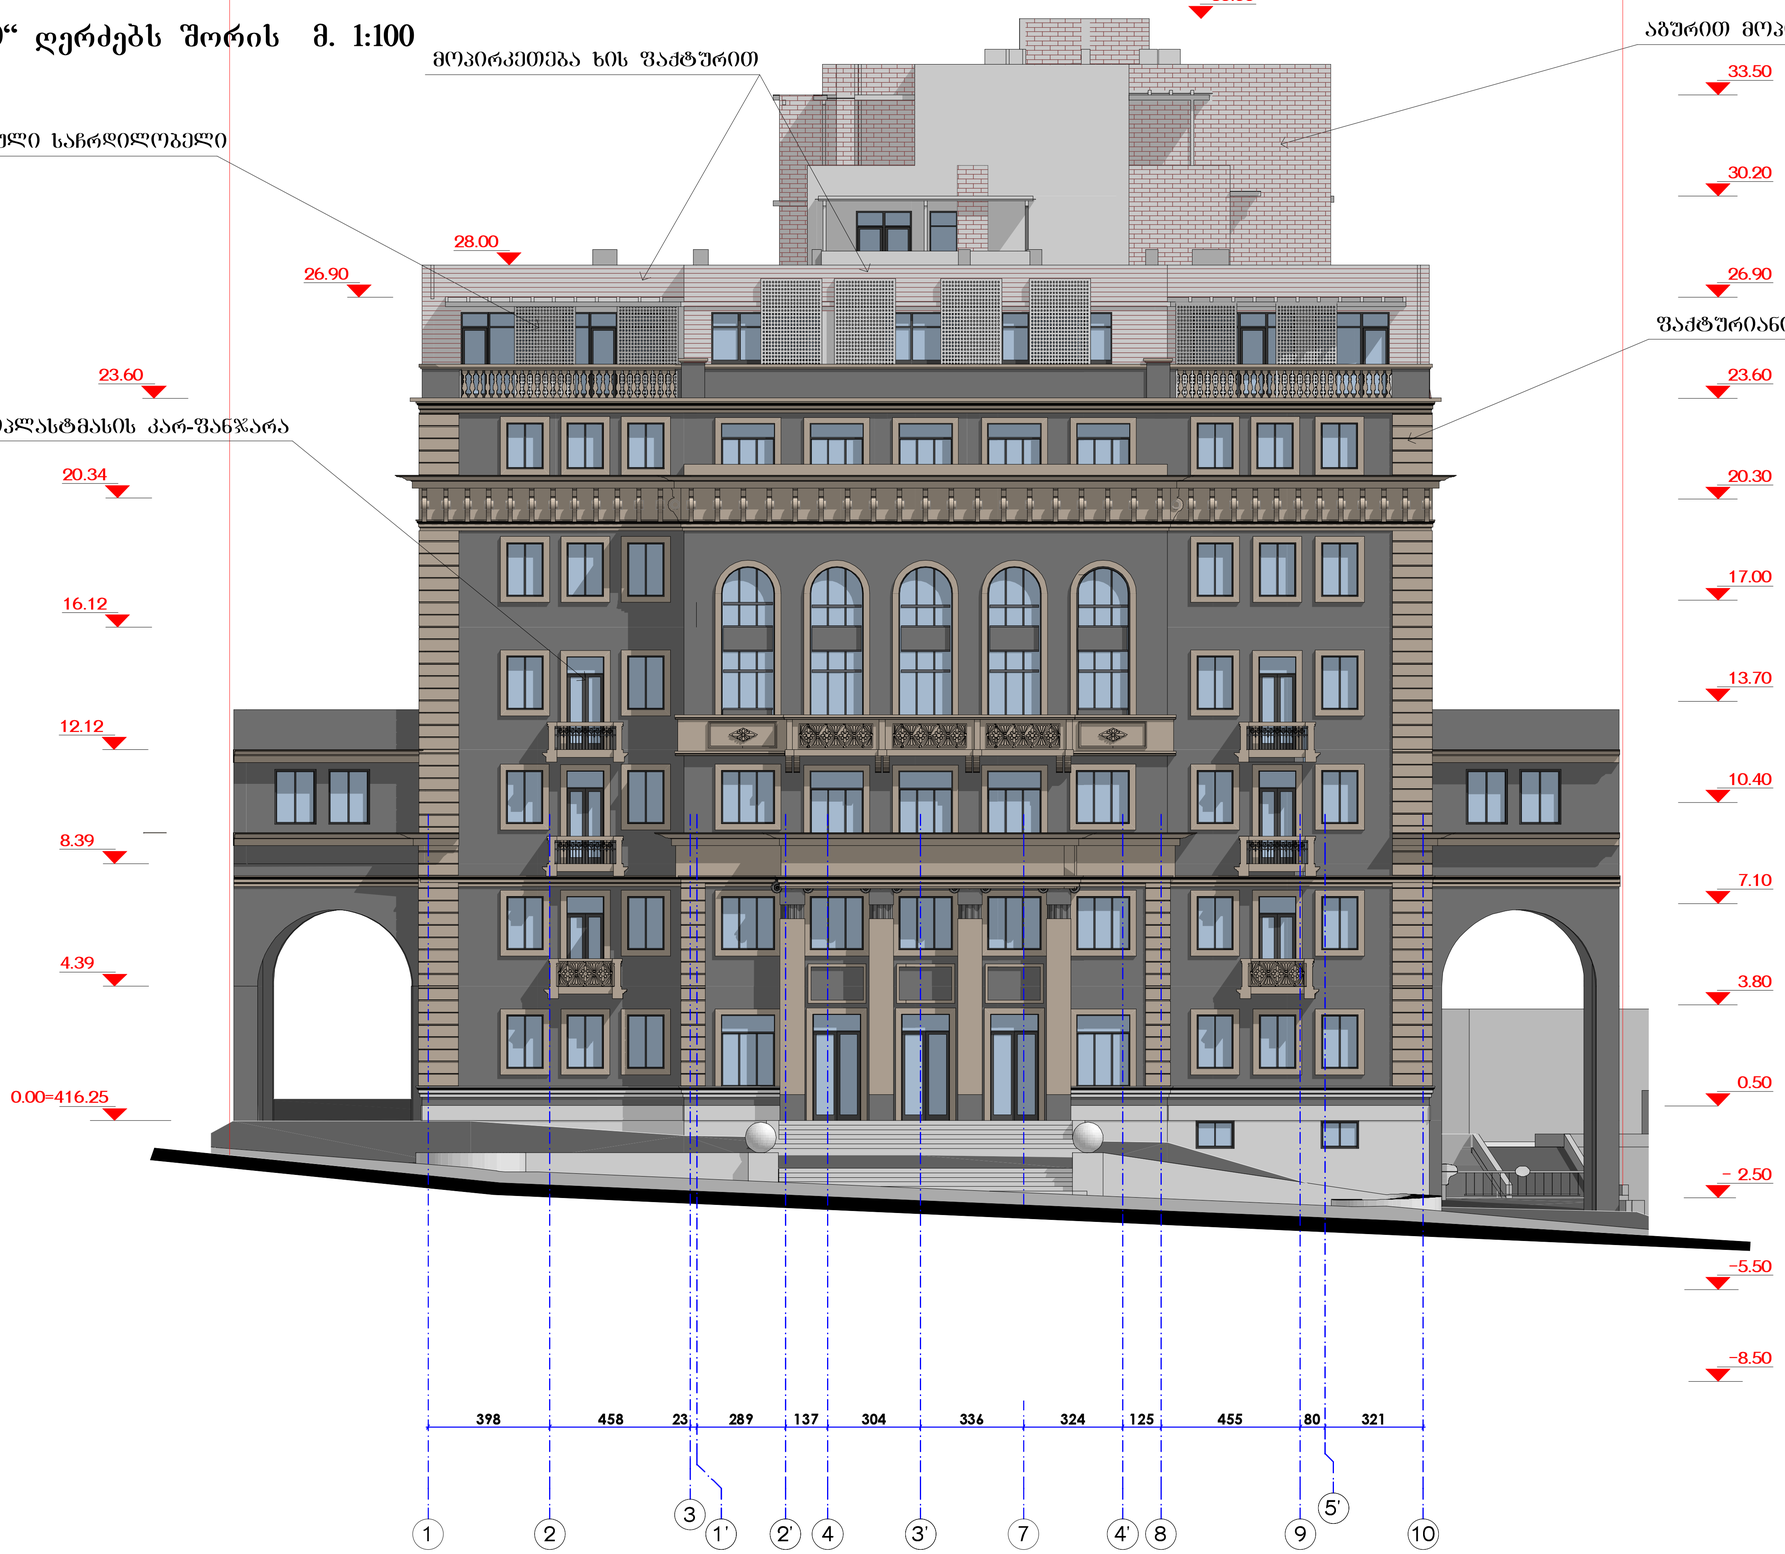

მრავალფუნქციური შენობა
კოსტავას ქუჩა №65 -ში

ფასადი „1-10“ ღერძებს შორის მ 1:100

"ARDU" Ltd
შ.პ.ს. "არდუ"
• არქიტექტურა
• დიზაინი

მასტერპლანი	სახელი, გვარი	ხელმოწერა
დირექტორი	მ. ბერიშვილი	
არქიტექტორი	მ. ბერიშვილი	
	მ. ბერიშვილი	
პროექტი	მ. ხუციშვილი	
შესრულა	მ. ხუციშვილი	

მასტერი	შეთანხმების №	შ. რაფორტია

მრავალფუნქციური შენობა

კოსტავას ქუჩა №65 -ში

ფასადი „10-1“ ღერძებს შორის მ. 1:100

საპროექტო ტერიტორი

36.00

33.50

აბურით მოპირკეთება

30.20

მოპირკეთება ხის ფაქტურით

26.89

ფაქტურიანი ღებვა

23.60

შუშის მოაჯირი

20.34

მეტალოპლასტმასის კარ-ფანჯარა

16.12

12.12

8.39

4.39

0.00=416.25

62 259 80 62 393 62 63 1,101 289 23 62 396 62 336 62

10 10 5' 9 9 8 8 4' 2' 1' 3 3 2 2 1 1

ფასადი „10-1“ ღერძებს შორის მ 1:100

"ARDU" Ltd

მპმ. "არდუ"

• არქიტექტურა
• დიზაინი

მასტაბირება	სახელი, გვარი	ხელმოწერა
შემრულებლი	მ. ბერიშვილი	
პროექტირების ხელმძღვ.	მ. ბერიშვილი	
კონტროლი	მ. ბერიშვილი	
	მ. ხერხეულიძე	
შესრულება	მ. ხერხეულიძე	

მასტაბი	შეთანხმების №	შ. რაიონირება

ფასადი „ა-ზ“ ღერძებს შორის მ. 1:100

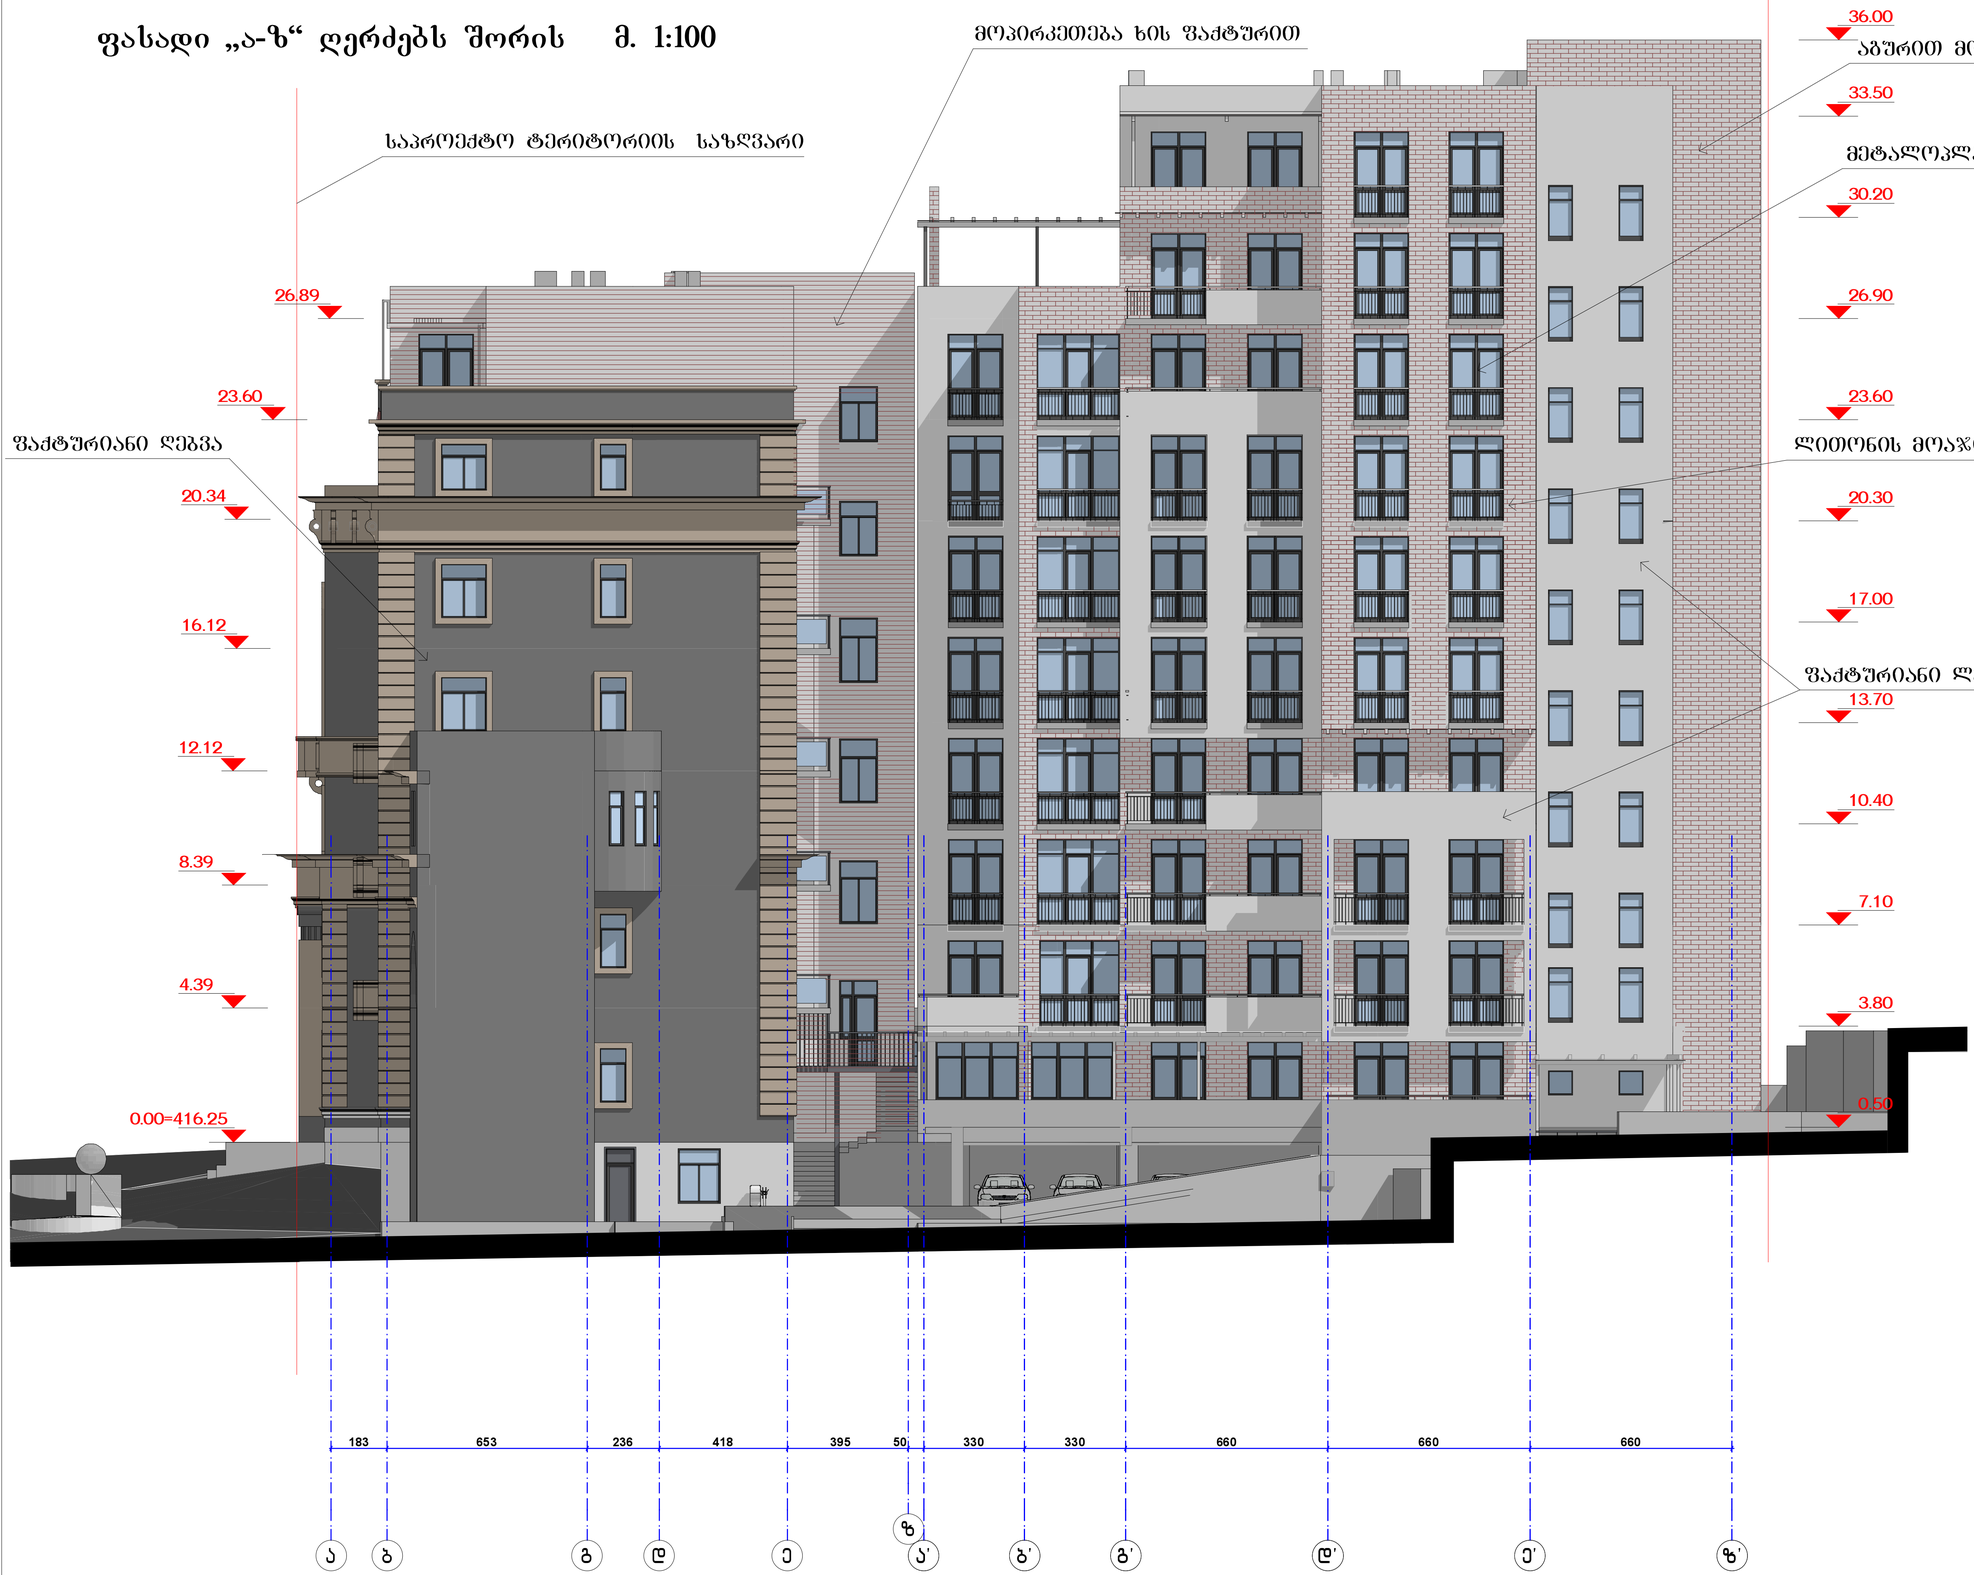

მრავალფუნქციური შენობა

კოსტავას ქუჩა №65 -ში

ფასადი „ა-ზ“ ღერძებს შორის მ 1:100

"ARDU" Ltd

შ.პ.ს. "არდუ"

• არქიტექტურა
• დიზაინი
• პროექტის მენეჯმენტი

ინიციალები	სახელი, გვარი	ხელმოწერა
ხელმძღვანელი	მ. ბერიშვილი	
პროექტირების	მ. ბერიშვილი	
არქიტექტორი	მ. ბერიშვილი	
	მ. ხუციშვილი	
შესრულა	მ. ხუციშვილი	

ობიექტი	შენიშვნის №	მ. რეფერენცია

მრავალფუნქციური შენობა

კოსტავას ქუჩა №65 -ში

ფასადი „ზ-ა“ ღერძებს შორის მ. 1:100

ფაქტურიანი ლესვა

აბურით მოპირკეთება

საპროექტო ტერიტორიის საზღვარი

მოპირკეთება ხის ფაქტურით

ლითონის მოაჯირი

მეტალოპლასტმასის კარ-ფანჯარა

ფაქტურიანი ღებვა

36.00
33.50
30.20
26.90
23.60
20.30
17.00
13.70
10.40
7.10
3.80
0.50

26.89
23.60
20.34
16.12
12.12
8.39
4.39
0.00=416.25

660 660 660 330 330 50 395 418 236 653 183

ზ' ე' დ' გ' ბ' ა' ზ ე დ გ ბ ა

ფასადი „ზ-ა“ ღერძებს შორის მ 1:100

"ARDU" Ltd

შ.პ.ს. "არდუ"

• არქიტექტურა
• დიზაინი
• პროექტი მენეჯმენტი

მასტაბირება	სახელი, გვარი	ხელმოწერა
შეადგინა	მ. ბერიშვილი	
პროექტირების	მ. ბერიშვილი	
პროტოკოლი	მ. ბერიშვილი	
შესრულა	მ. ხუციშვილი	

მასტაბი	შეკვეთის №	შ. რეგისტრაცია