N

±0.00 (462.60)

ფუნქციურ ზონებს შორის საზღვარი

განაშენიანების რეგულირების ხაზი

განაშენიანების საანგარიშო ლურჯი ხაზი

წყალმიმღები

წყალმიმღები

გამწვანებული მოკირწყლა

დირექტორი	შ. ლეკიაშვილი		
არ. მთ. არქ.	ბ. ცუცქირიძე		
არქიტექტორი	ბ. მუხიაშვილი		
არ. მთ. კონსტრ.	ე. ყიფიანი		
შემამოწმა	შ. ლეკიაშვილი		

მის: ქ. თბილისი, ვაჟა-ფშაველას გამზ. N16
საკონტაქტო ტელეფონი: 0160
ელ. ფოსტა: xyz.ge@yahoo.com

პროექტის სახელწოდება

მრავალბინიანი საცხოვრებელი სახლი. ქ. თბილისი, ვაკე-საბურთალოს რაიონი, სოფელი დიღომი, ვეფხისტყაოსანის ქუჩა №48.

არქიტექტურული ნაწილი	ფ-ბი	შკრც.	მასშტაბი
ბენგებმა	19	სბს-1	1:200
			P

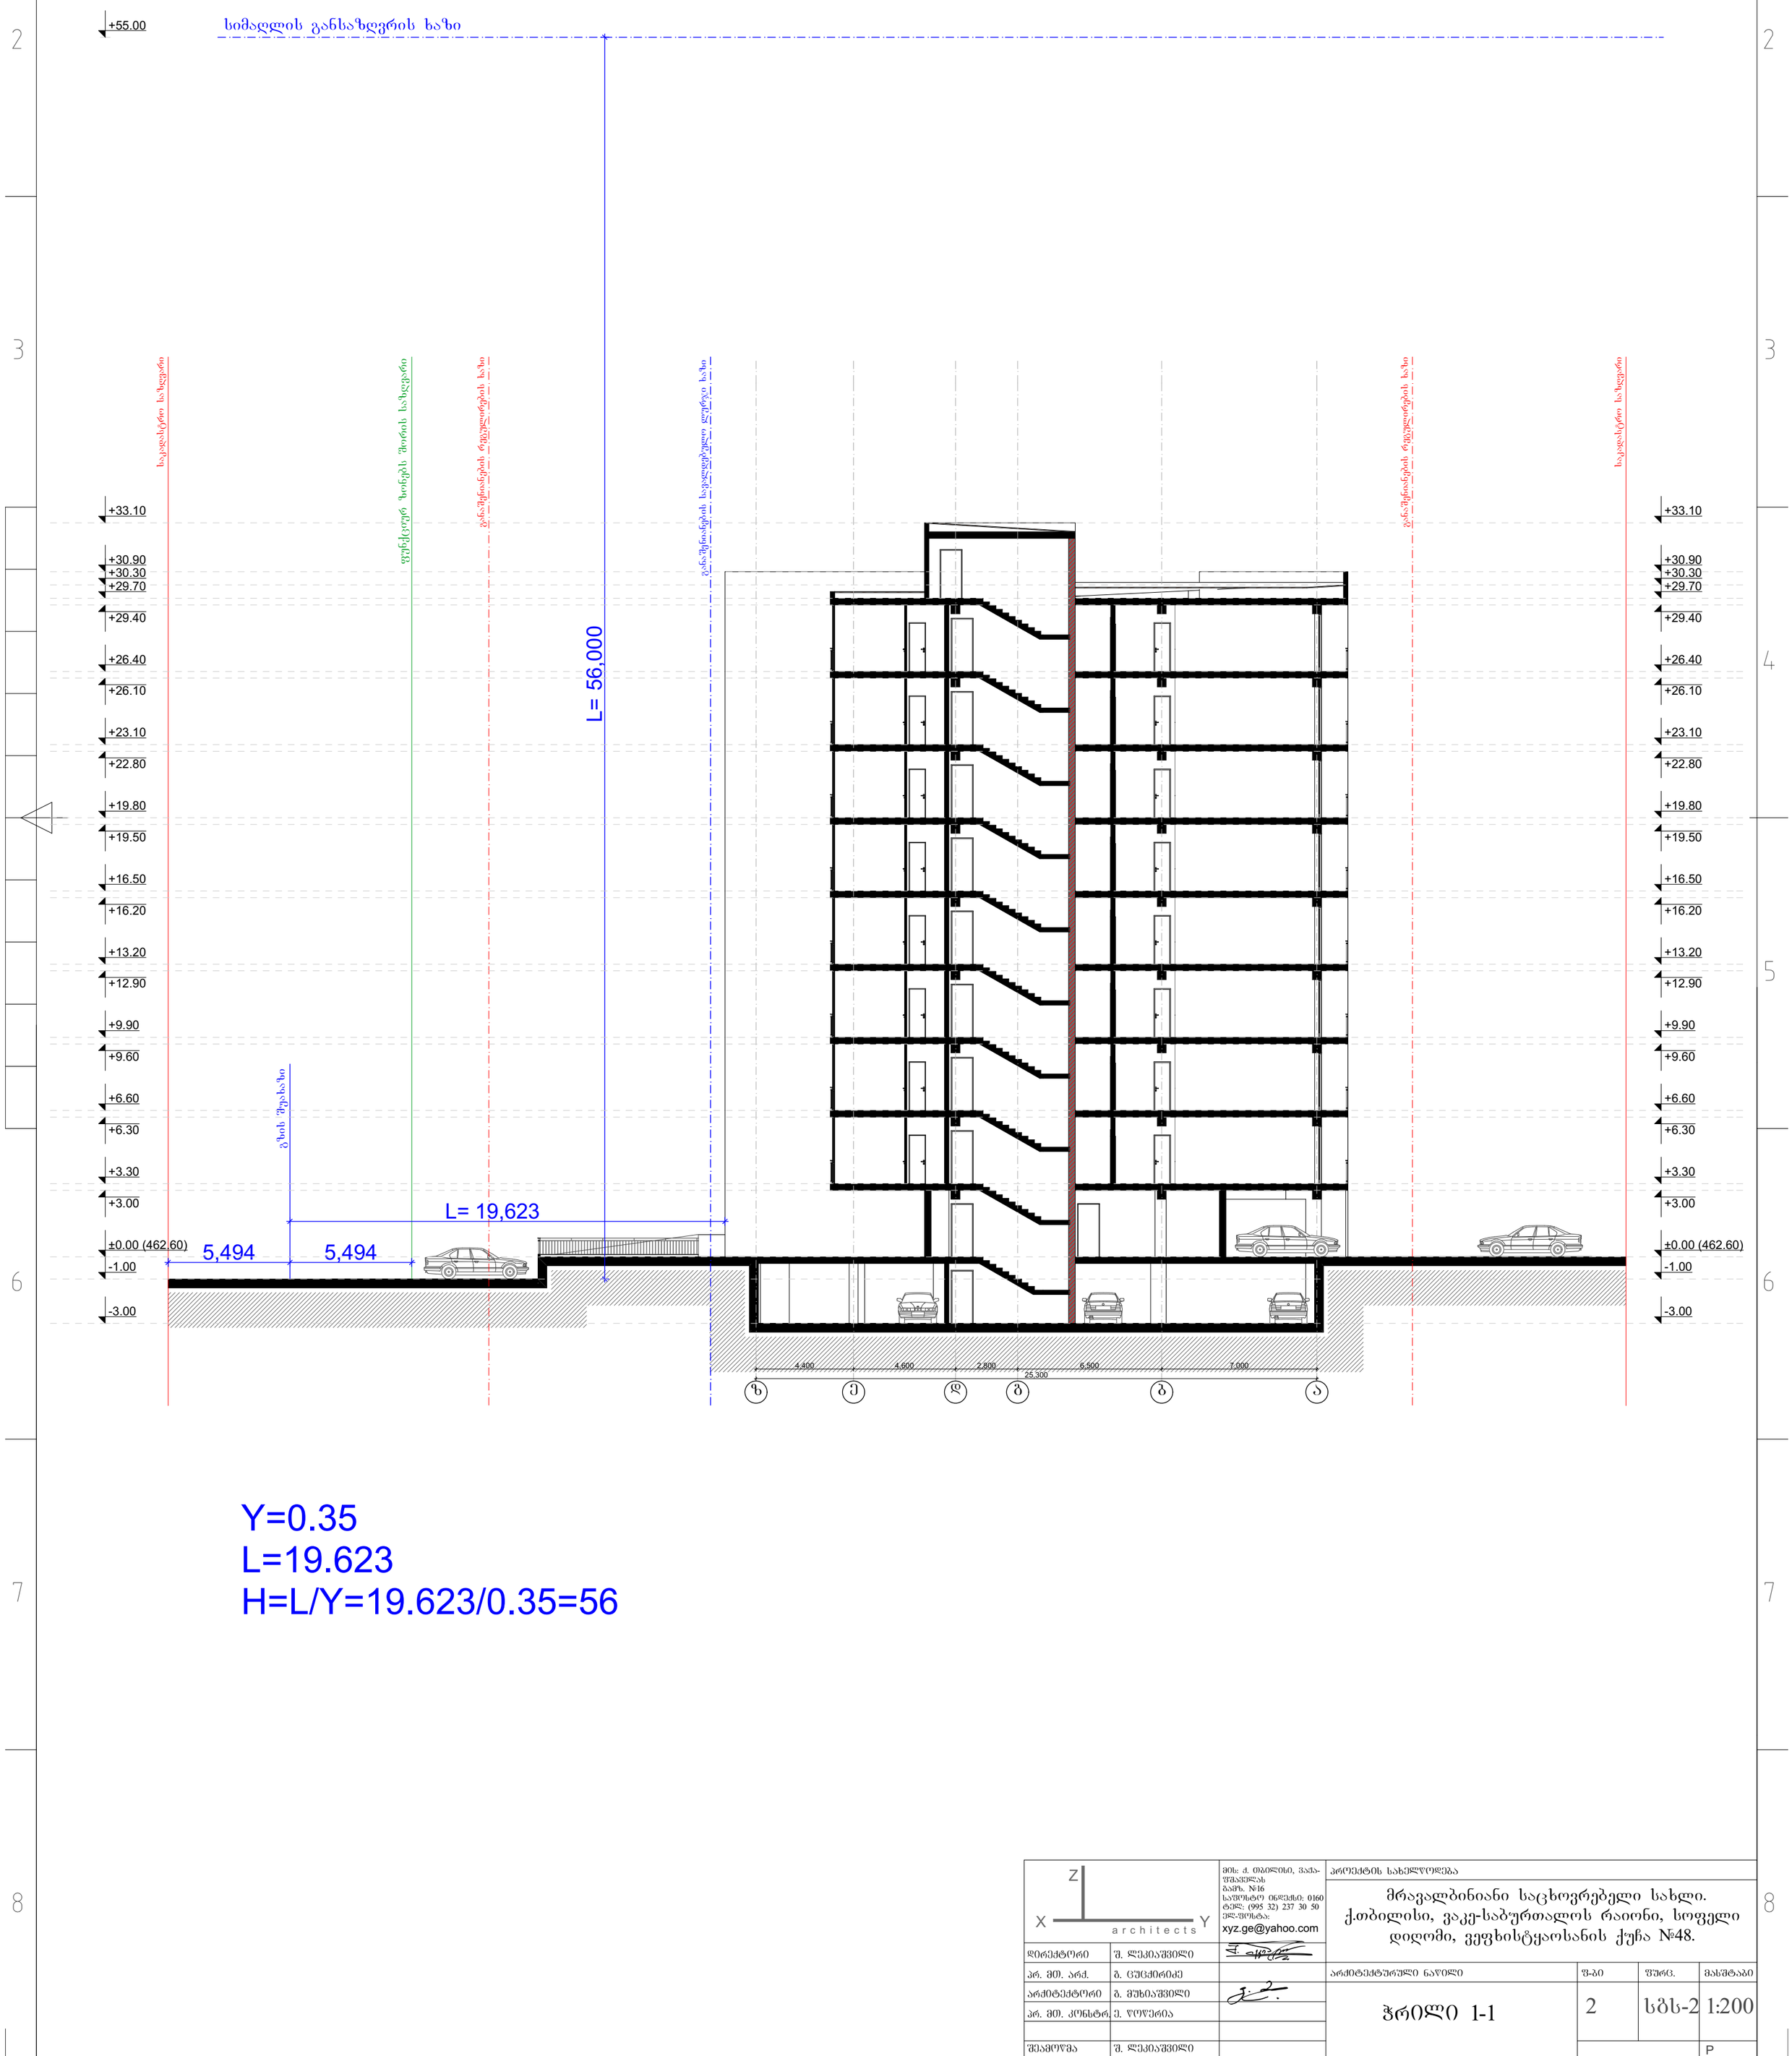

Y=0.35
L=19.623
H=L/Y=19.623/0.35=56

Z X architects Y		მის: ქ. თბილისი, ვაჟა-ფშაველას ბაში. №16 საფოსტო ინდექსი: 0160 ტელ: (995 32) 237 30 50 ელ-ფოსტა: xyz.ge@yahoo.com	პროექტის სახელწოდება			
			მრავალბინიანი საცხოვრებელი სახლი. ქ.თბილისი, ვაკე-საბურთალოს რაიონი, სოფელი დიღომი, ვეფხისტყაოსანის ქუჩა №48.			
დირექტორი	შ. ლეკიაშვილი					
პრ. მთ. არქ.	გ. ცუცქირიძე		არქიტექტურული ნაწილი	ფ-ბი	ფურც.	მასშტაბი
არქიტექტორი	გ. მუხიაშვილი		ჭრილი 1-1	2	სბს-2	1:200
პრ. მთ. კონსტრ.	ე. წოწერია					
						P
შეამოწმა	შ. ლეკიაშვილი					