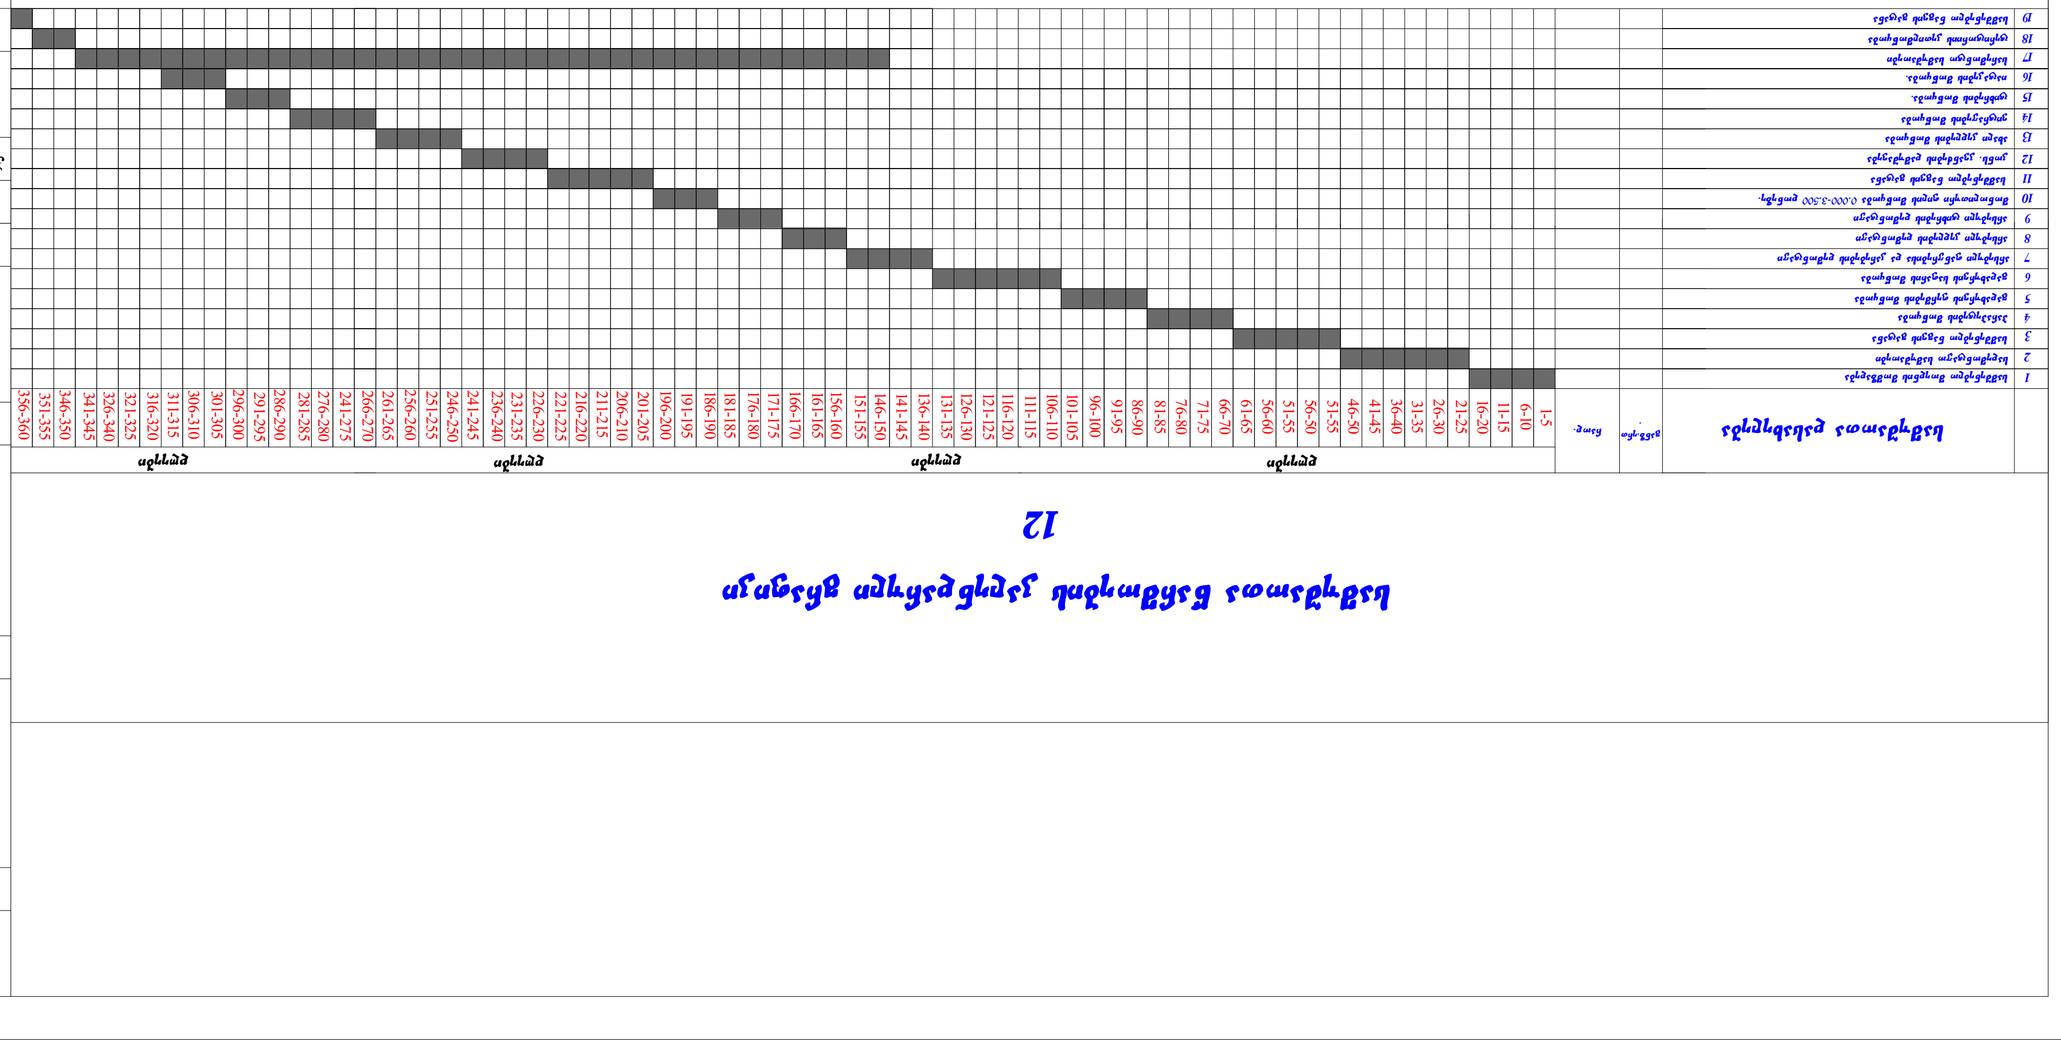

3

2

1

7 116-120

6

5

4 91-95 96-100 101-105 111-115 86-90

დღეები 106-110

რაოდ. განზ.ერთ

. 6-10 16-20 21-25 26-30 31-35 51-55 56-50 56-60 61-65 71-75 1-5 11-15 36-40 41-45 46-50 51-55 66-70 76-80 81-85

13

12

11

10

9

8

16

14

15 121-125 126-130 196-200 211-215 226-230 306-310

ტიხრების მოწყობა. 221-225

სამშენებლო მოედნის მომზადება 311-315 316-320 321-325 326-340 341-345 346-350 351-355 356-360

დღეები დღეები

სამუშაოთა წარმოების კალენდარული გრაფიკი 231-235 236-240 241-245 251-255 301-305

სარემონტო სამუშაოები 136-140 141-145 146-150 156-160 161-165 166-170 171-175 176-180 181-185 191-195 256-260 131-135 151-155 186-190

სამუშაოთა დასახელება 201-205 206-210 216-220 261-265 266-270 241-275 276-280 281-285 286-290 291-295 296-300

სამშენებლო ნაგვის გატანა

17

დღეები 246-250

12

სადემონტაჟო სამუშაოები

მონოლითური ფილის მოწყობა 0.000-3.500 დონეზე.

გადახურვის ფერმების მოწყობა
გადახურვის საფარის მოწყობა

პარაპეტების მოწყობა

არსებული ფანჟრებისა და კარებების დემონტაჟი
არსებული კედლების დემონტაჟი
არსებული ტიხრების დემონტაჟი

სამშენებლო ნაგვის გატანა
კონს. კვანძების დამუშავება
ახალი კედლების მოწყობა
ვიტრაჟების მოწყობა

ტერიტორიის კეთილმოწყობა 18
19

იატაკების მოწყობა.

განმარტებითი ბარათი

1. მშენებლობის ორგანიზაციის პროექტი დამუშავებულია მოქმედი მოქმედი სამშენებლო ნორმების, წესებისა და სახელმწიფო სტანდარტების შესაბამისად და შესრულებულია შემოკლებულ ვარიანტში.
2. სამშენებლო უბანძე არახელსაყრელი ფიზიკურ-გეოლოგიური მოვლენები არ აღინიშნება. უბნის სეისმურობა -8 ბალი..
3. საპროექტო შენობა წაროადგენს რკინაბეტონის ნაგებობას.
4. სამშენებლო სამონტაჟო სამუშაოთა წარმოებისას აუცილებელია უსაფრთხოებისა და ხანძარსაწინააღმდეგი ღონისძიებების დაცვა.
5. მოსამზადებელი სამუშაოები:
-სამშენებლი ტერიტორიის გასუფთავება,
-სადემონტაჟო სამუშაოები.
-შენობის რეკონსტრუქცია.

თბილისი-2016 FOformati: A

-2 faels სახელი

ექსპლიკაცია

დაკვეთა #

პირობითი ნიშნები

შენიშვნები

დამკვეთი:

პროექტის სახელწობება:

თანამდებობა გვარი ხელმოწერა

დირექტორი

არქიტექტორი

ავტორი

ჭუმბურიძე

შველიძე

საპროექტოს ლოგო

საპროექტოს
რეკვიზიტები

სტადია ფურცელი ფურცლები

მასშტაბი

თარიღი

კალენდარულ
ი გრაფიკი

S.p.s. "el+,,

შველიძე

არსებული მრავალფუნქციური
ობიექტის რეკონსტრუქცია

მშენებლობისას ყველა ცვლილება
შეთანხმებილ იქნას პროექტის ავტორთან

სამშენებლო ნაგვის გატანა