ფასადი "1"-"4" დეტალის ფერები	მასშტაბი 1:100
ფასადებზე - გამოყენებული მასალების ჩამონათვალი	
მთავარ ნაკვეთის ფასადი	282.00 მ²
ბანაკშენაბნების ფასადები	197.80 მ²
ინჟენერების ფასადები	521.40 მ²
მოედნების კოეფიციენტი	K1=0.6
ინჟენერების კოეფიციენტი	K2=1.8



დამკვეთი - მშენებელი

შ.პ.ს. "ოლდ თაუნ"
ს.კ. 406167419

სამოედნე ობიექტის მისამართი


სამოედნე ობიექტის დასახელება

სასტუმრო


შემსრულებელი

ST-ART
SAINT ART ARCHITECTS

დირექტორი		ა. ბერიძე	
პროექტი		გ. ქებანაძე	
შესრულა			
სტადია	ფურც.	ფურც.	
არქიტექტურული ნაწილი	20	10/20	




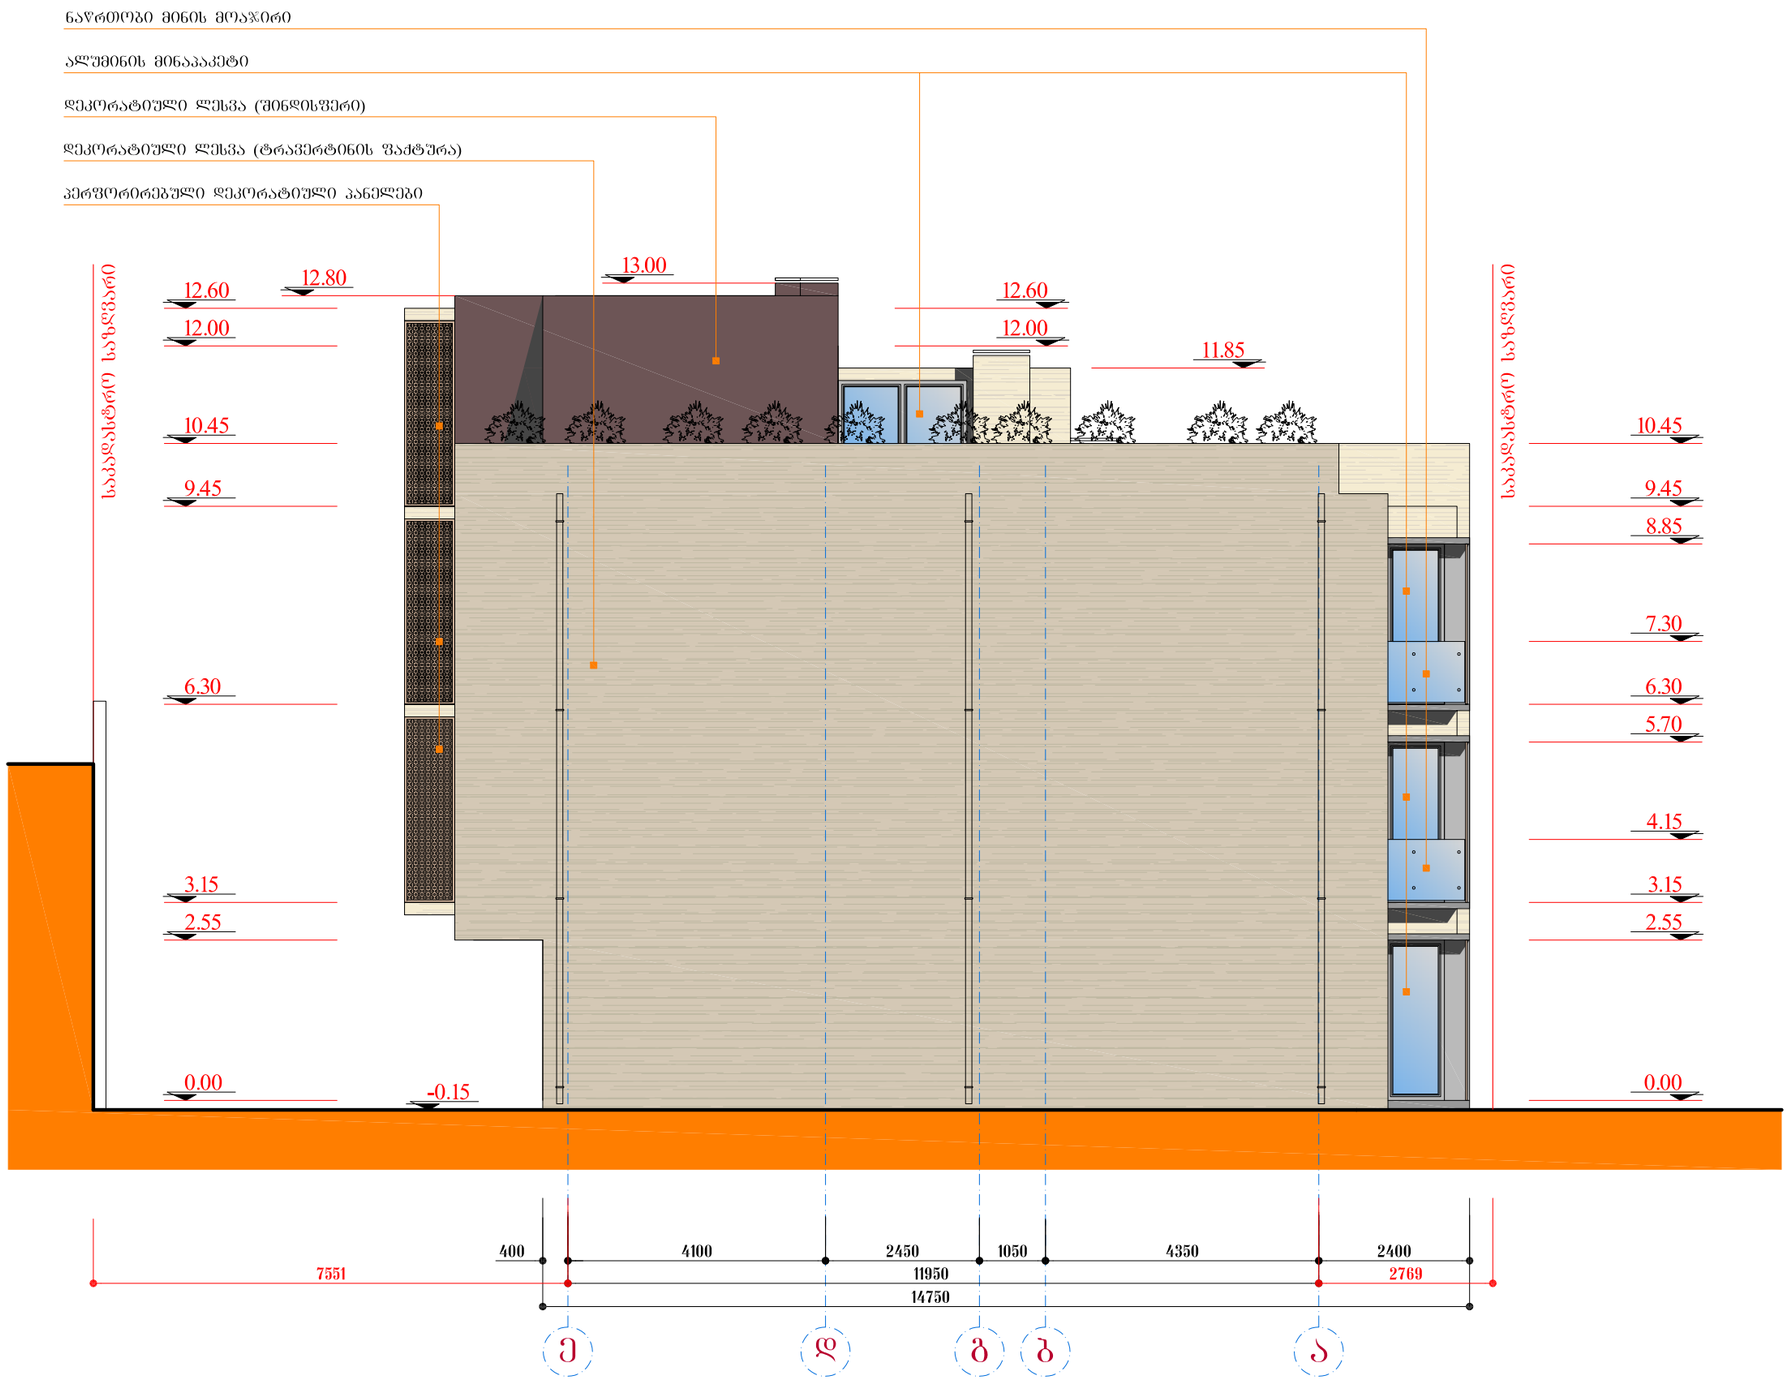

ფასადი "ე"-"ა" ღერძებს შორის	მასშტაბი
	1:100

ექსპლიკაცია

საერთო ფართობი (გარე კონტურზე)	
საერთო სასარგებლო ფართობი	
მათ შორის	

ტექნიკურ - ეკონომიკური მაჩვენებლები

მიწის ნაკვეთის ფართობი	282.00 მ²
ბანაშენიანების ფართობი	197.80 მ²
ინტენსივობის ფართობი	521.40 მ²
მოშენების კოეფიციენტი	K1=0.6
ინტენსივობის კოეფიციენტი	K2=1.8



დამკვეთი - მენაშენე

შ.პ.ს. "ოლდ თაუნ"
ს.კ. 406167419

საპროექტო ობიექტის მისამართი

ქალაქი თბილისი, შესახვევი ხივინის, №3 (01.17.01.005.013)

საპროექტო ობიექტის დასახელება


სასტუმრო

შემსრულებელი

ST.ART
SANT ART ARCHITECTS

დირექტორი		ა. ბლიაძე
პრ.პატრონი		ბ. კაპანაძე
შესასრულა		

სტადია	ფურ.-ბი	ფურც.
არქიტექტურული ნაწილი	20	12/20

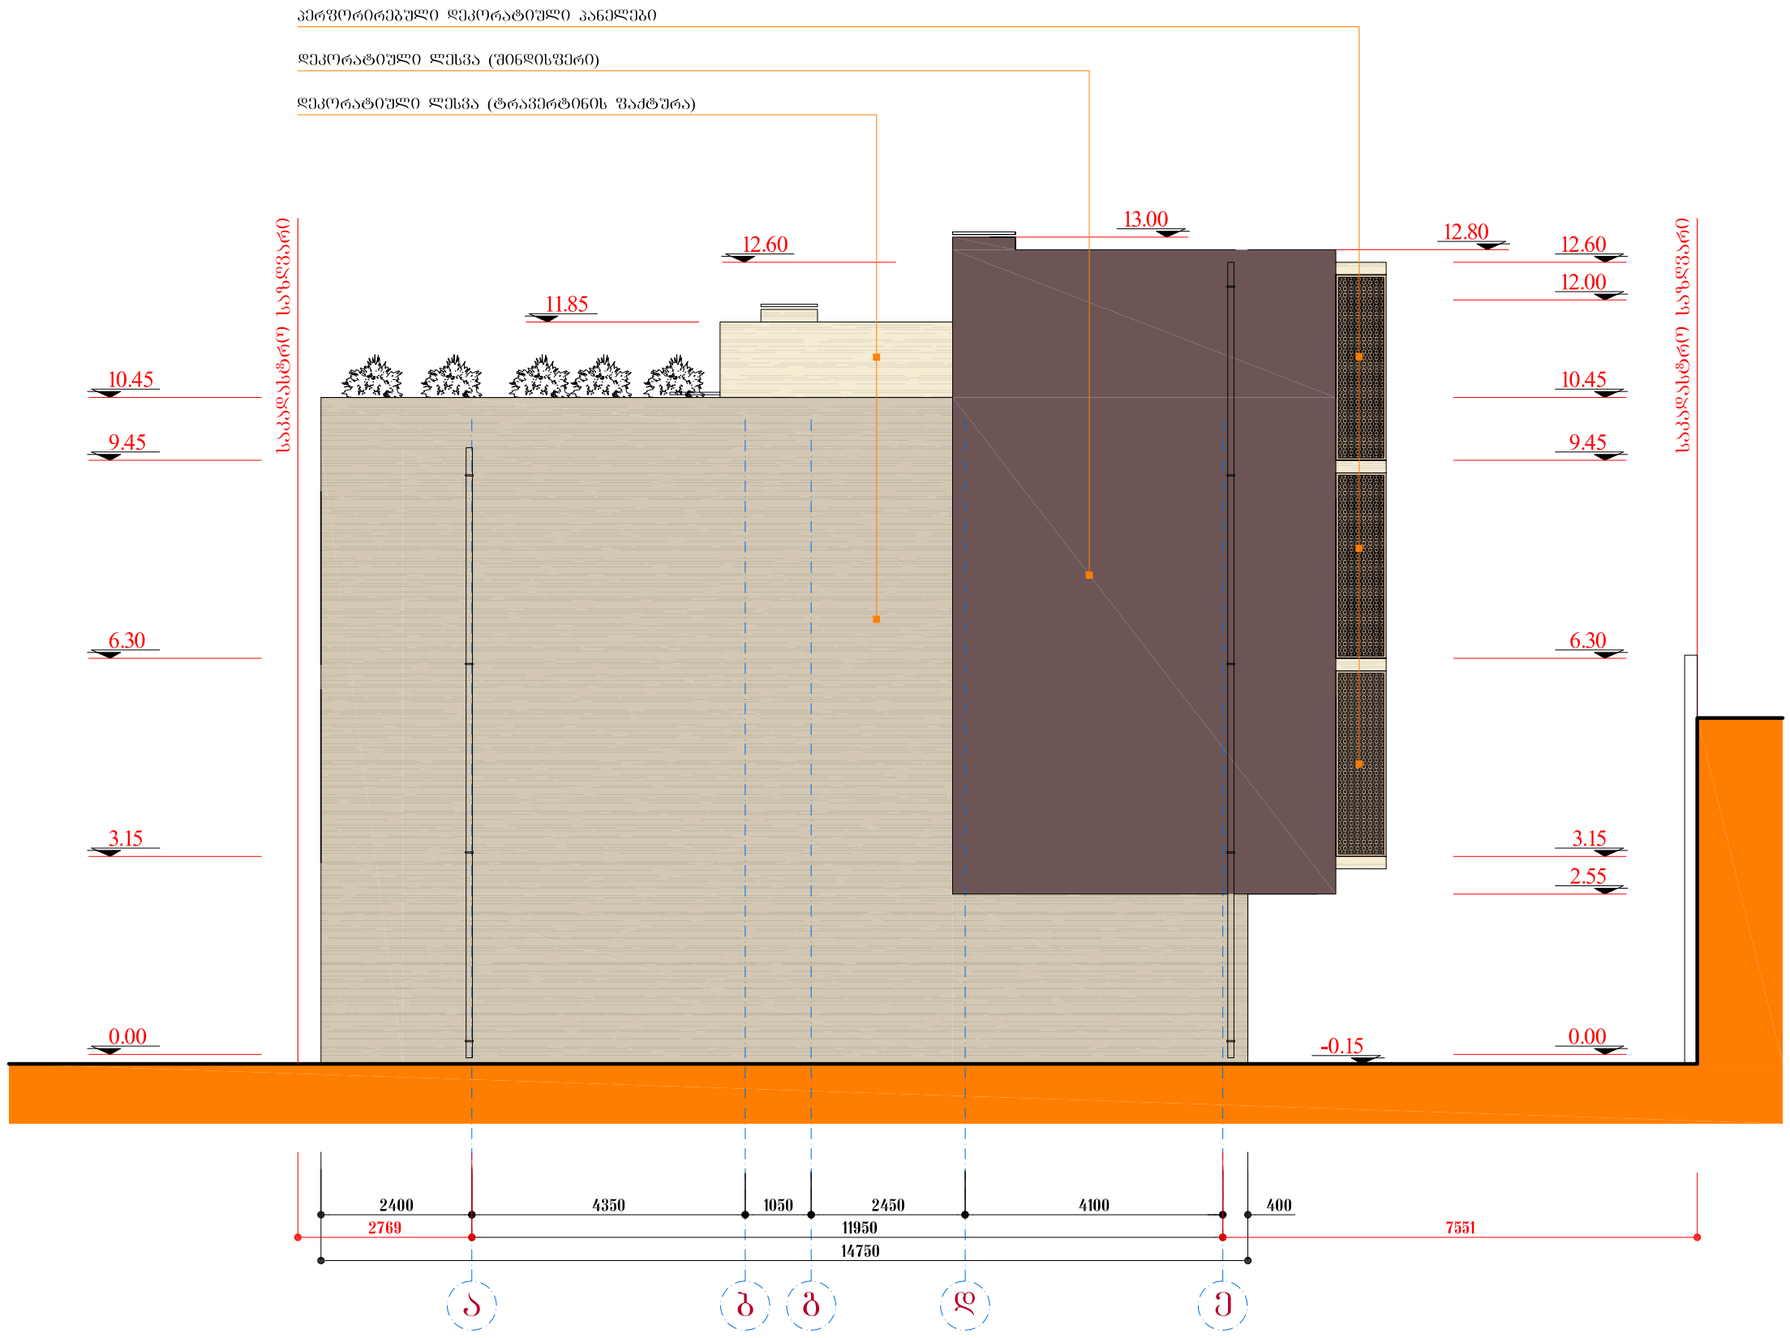

ფასადი "ა"-"ე" ღერძებს შორის	მასშტაბი 1:100

ექსპლიკაცია

საერთო ფართობი (გარე კონტურზე)	
საერთო სასარგებლო ფართობი	
მათ შორის	

ტექნიკურ - ეკონომიკური მაჩვენებლები

მიწის ნაკვეთის ფართობი	282.00 მ²
ბანაშენიანების ფართობი	197.80 მ²
ინტენსივობის ფართობი	521.40 მ²
მოშენების კოეფიციენტი	K1=0.6
ინტენსივობის კოეფიციენტი	K2=1.8



დამკვეთი - მენაშენე

შ.პ.ს. "ოლდ თაუნ"
ს.კ. 406167419

საპროექტო ობიექტის მისამართი

ქალაქი თბილისი, შესახვევი ხივინის, №3 (01.17.01.005.013)

საპროექტო ობიექტის დასახელება

სასტუმრო

შემსრულებელი

ST.ART
SANT ART ARCHITECTS

დირექტორი		ა. ბლიაძე
პრ.პატრონი		ბ. კაპანაძე
შესრულა		

სტადია	ფურ.-ბი	ფურც.
არქიტექტურული ნაწილი	20	13/20