


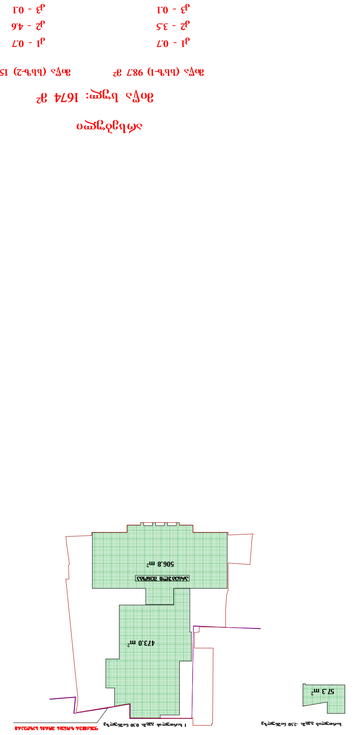










სართულის გეგმა (არსებული) -2.50 ნიშნულზე

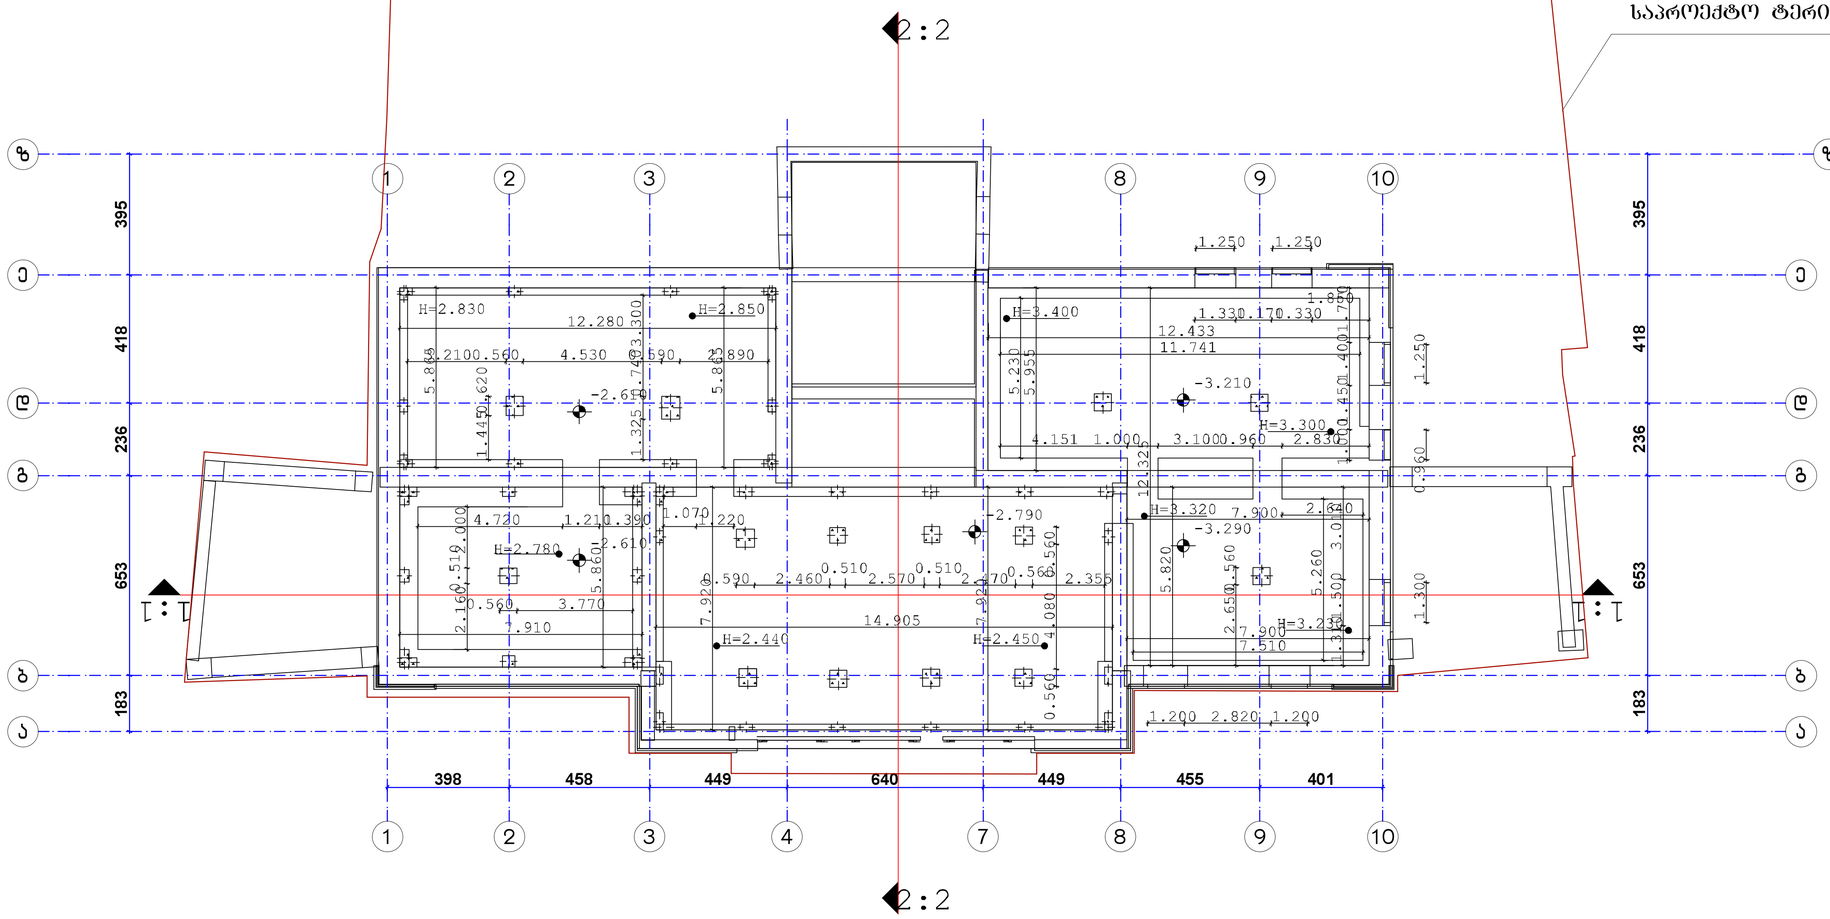

არსებული შენობა

კოხტაბას ქუჩა №65 -ში

სართულის გეგმა -2.50 ნიშნულზე 3 1:100

"ARDU" Ltd

შპს. "არდუ"

• არქიტექტურა
• დიზაინი
• პროექტი ტრანსა

შესრულებულია	სახელი, გვარი	ხელმოწერა
შემოქმედობრივ	მ. ბერიშვილი	
პროექტირების	მ. ბერიშვილი	
	მ. ბერიშვილი	
კონტროლით	მ. ხერხეულიძე	
შესრულება	მ. ხერხეულიძე	

შესრულებულია	შეთანხმების №	შ. რეგისტრაცია

1 სართულის გეგმა (არსებული) 0.000 ნიშნულზე

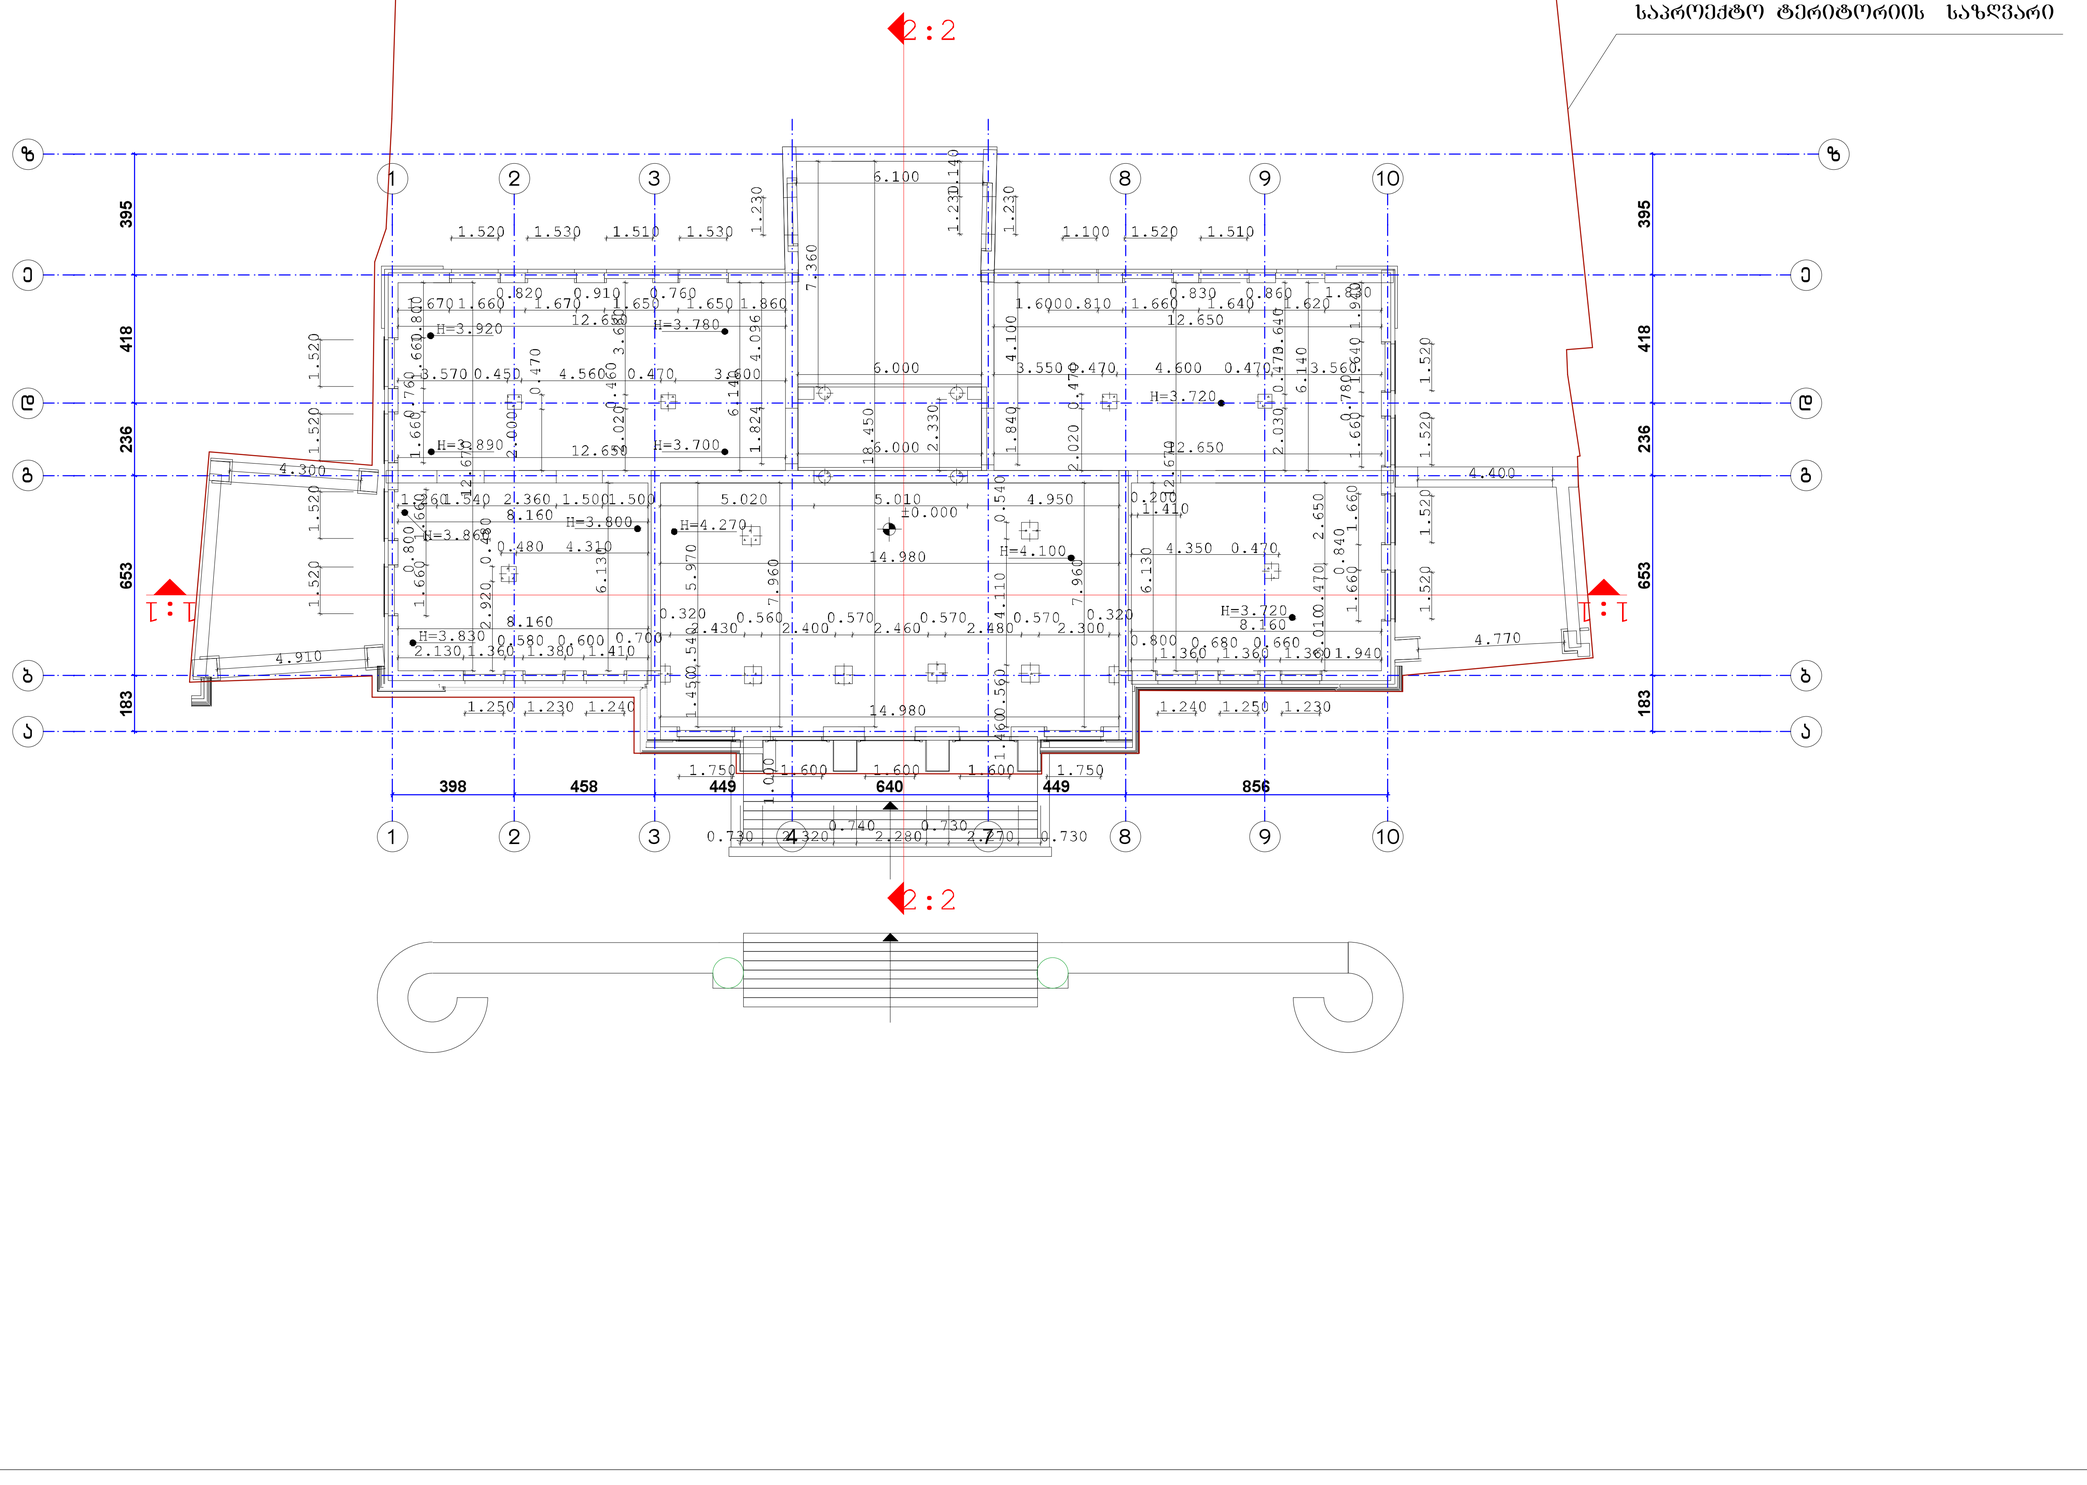

არსებული შენობა

კოხტაბას ქუჩა №65 -ში

სართულის ფარგლები +0.50 ნიშნულზე 1:100

"ARDU" Ltd

შპს. "არდუ"

• არქიტექტურა
• დიზაინი
• შიდაში მოწყობა

შესრულებულია	სახელი, გვარი	ხელმოწერა
შეკრძალულია	ზ. ბერიშვილი	
პროექტირების	ზ. ბერიშვილი	
კონტროლის	ზ. ბერიშვილი	
	ვ. ხერხეულიძე	
შესასრულა	ვ. ხერხეულიძე	

შესრულის	შეკრძალის №	შ. რეპროდუქცია

2 სართულის გეგმა (არსებული) 4.39 ნიშნულზე

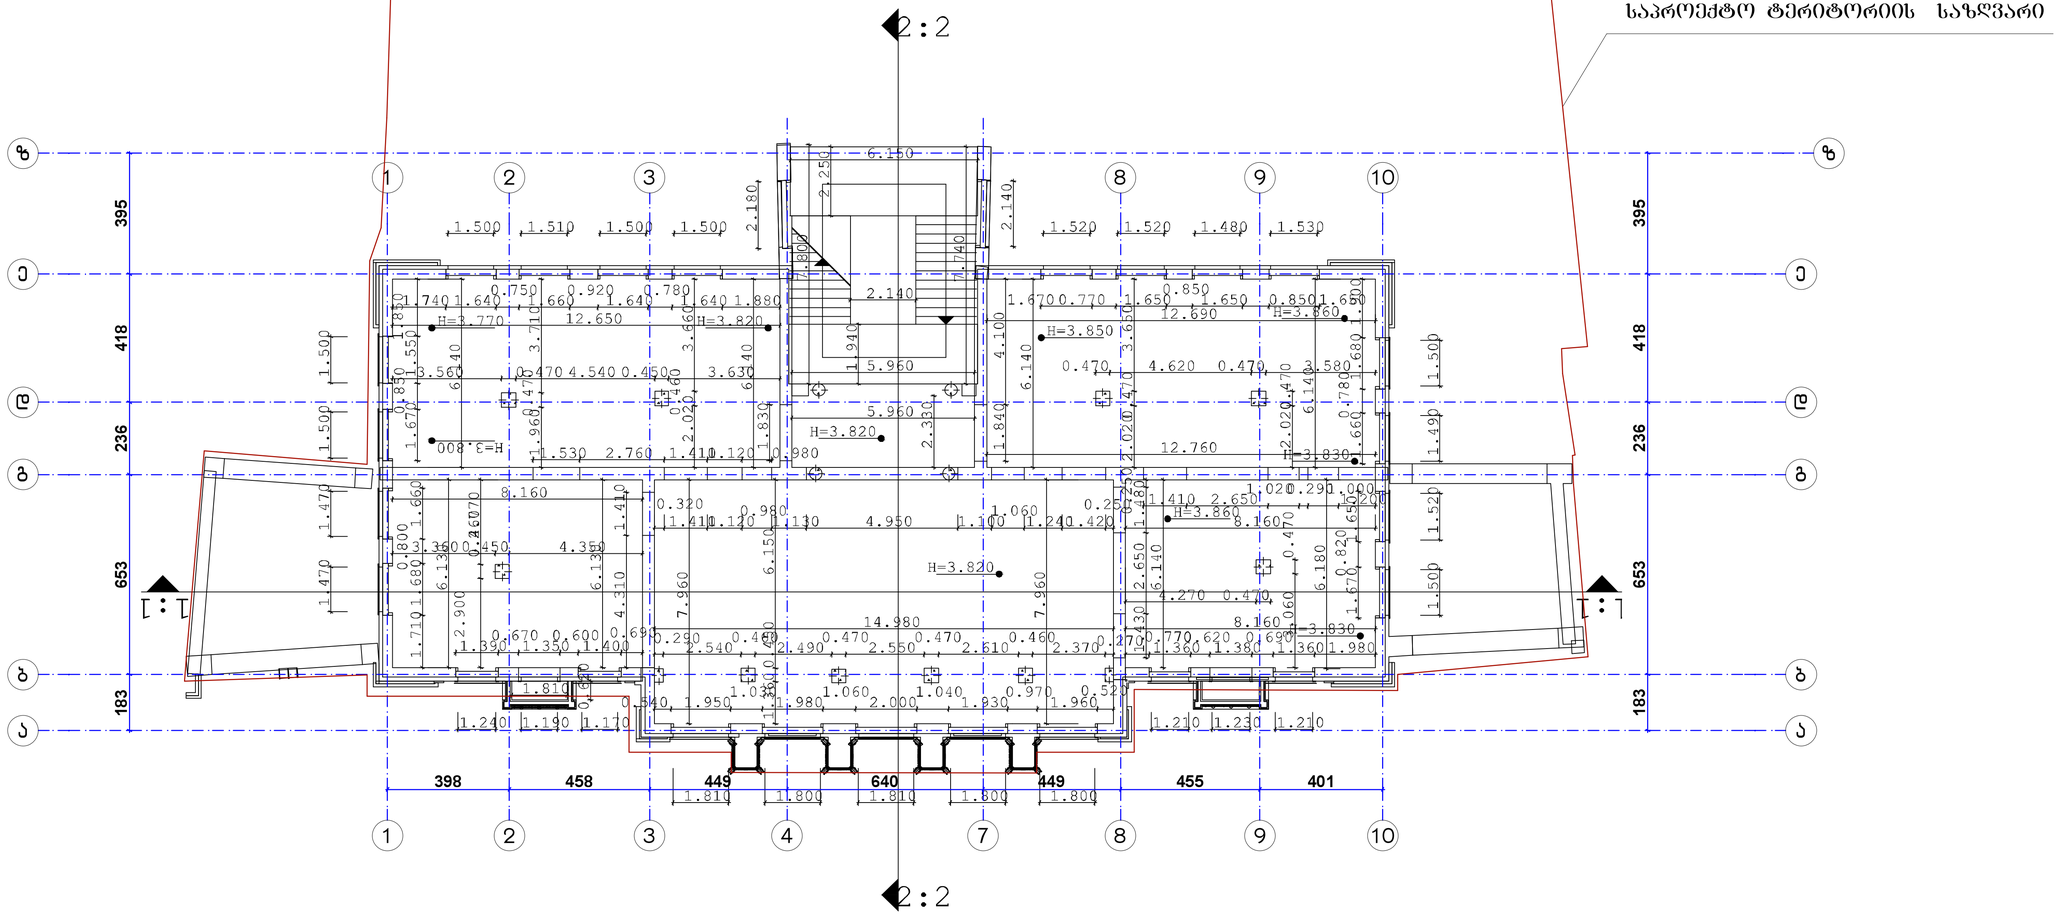

არსებული შენობა

კოხტავას ქუჩა №65 -ში

სანიმუშო ფრაგმა	4.39 ნიშნულზე
მ 1:100	

"ARDU" Ltd

მპ. "არდუ"

- არქიტექტურა
- დიზაინი
- პროექტირება

შესრულებულია	სახელი, გვარი	ხელმოწერა
ხელმძღვანელი	მ. ბერიშვილი	
პროექტირების	მ. ბერიშვილი	
პროექტის	მ. ბერიშვილი	
	მ. ხერხეულიძე	
შესასრულა	მ. ხერხეულიძე	

მასალის	ფურცლის №	მ. რეგისტრაცია

3 სართულის გეგმა (არსებული) 8.39 ნიშნულზე

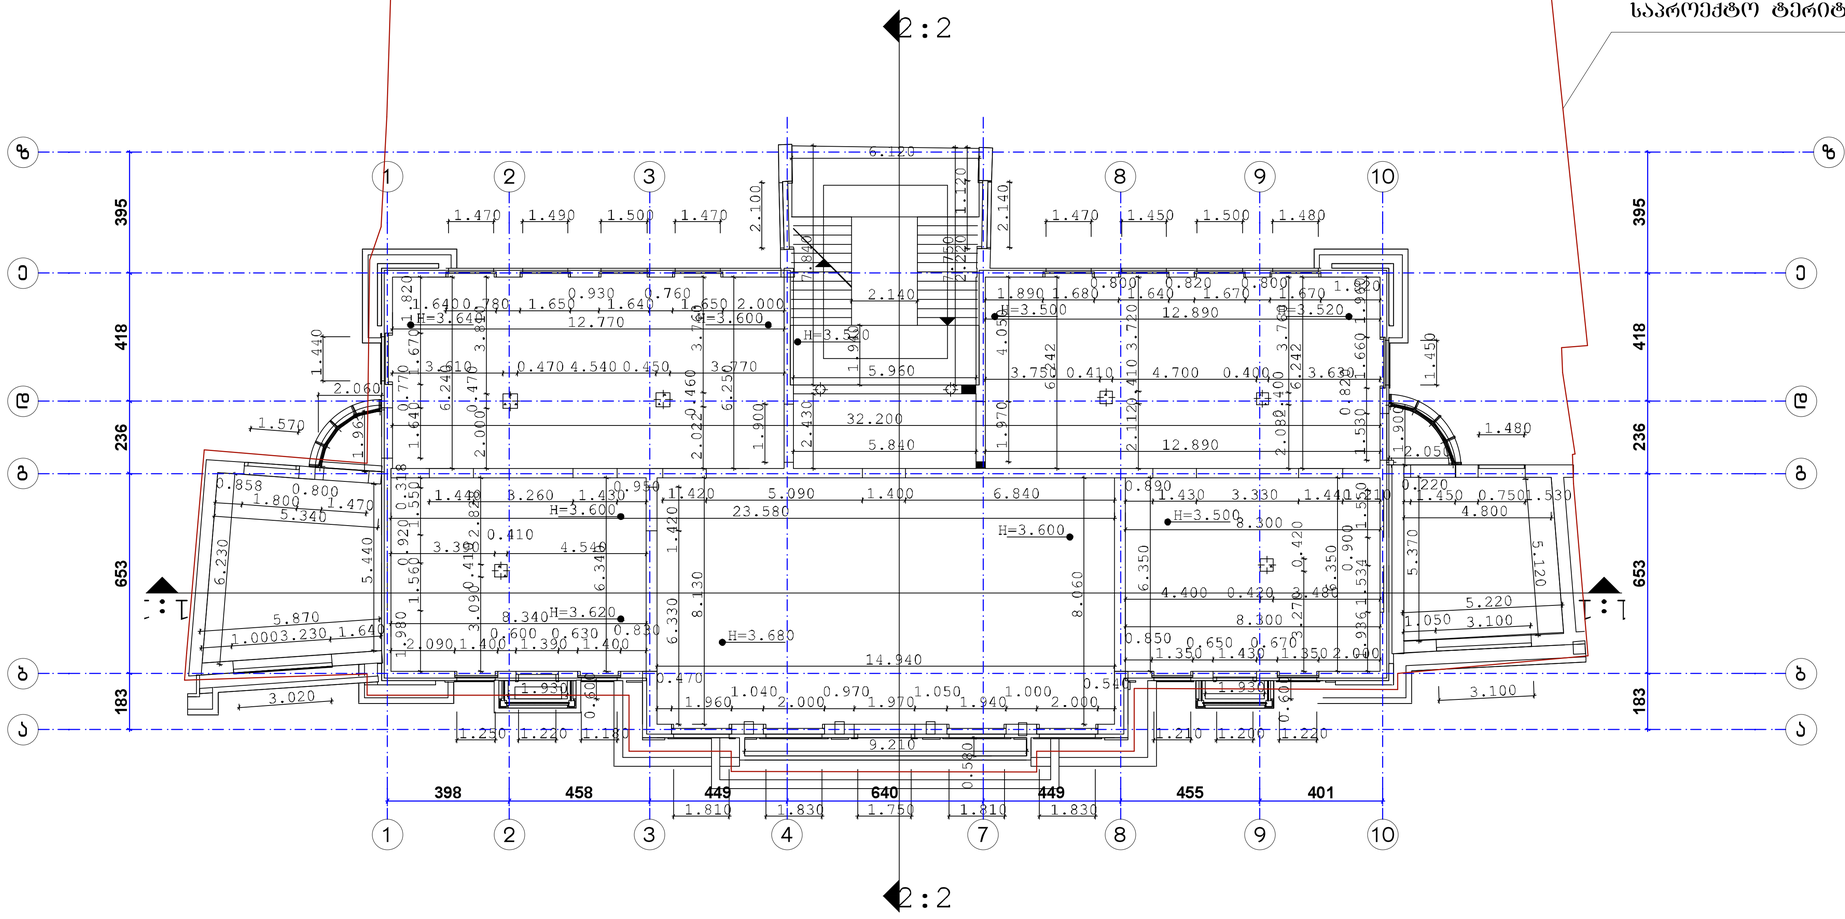

არსებული შენობა
კოხტავას ქუჩა №65 -ში

სართულის გეგმა 8.39 ნიშნულზე მ 1:100

"ARDU" Ltd
მპს "არდუ"
• არქიტექტურა
• დიზაინი
• პროექტის მენეჯმენტი

მონაწილეობა	სახელი, პატრონიმი	ხელმოწერა
დირექტორი	მ. ბერიშვილი	
პროექტირების	მ. ბერიშვილი	
	მ. ბერიშვილი	
პროექტირება	მ. ხუციშვილი	
	მ. ხუციშვილი	
შესრულება	მ. ხუციშვილი	

მონაცემები	შენიშვნის №	შ. რედაქცია

არსებული შენობა

კოსტავას ქუჩა №65 -ში

4 სართულის გეგმა (არსებული) 12.12 ნიშნულზე

საპროექტო ტერიტორიის საზღვარი

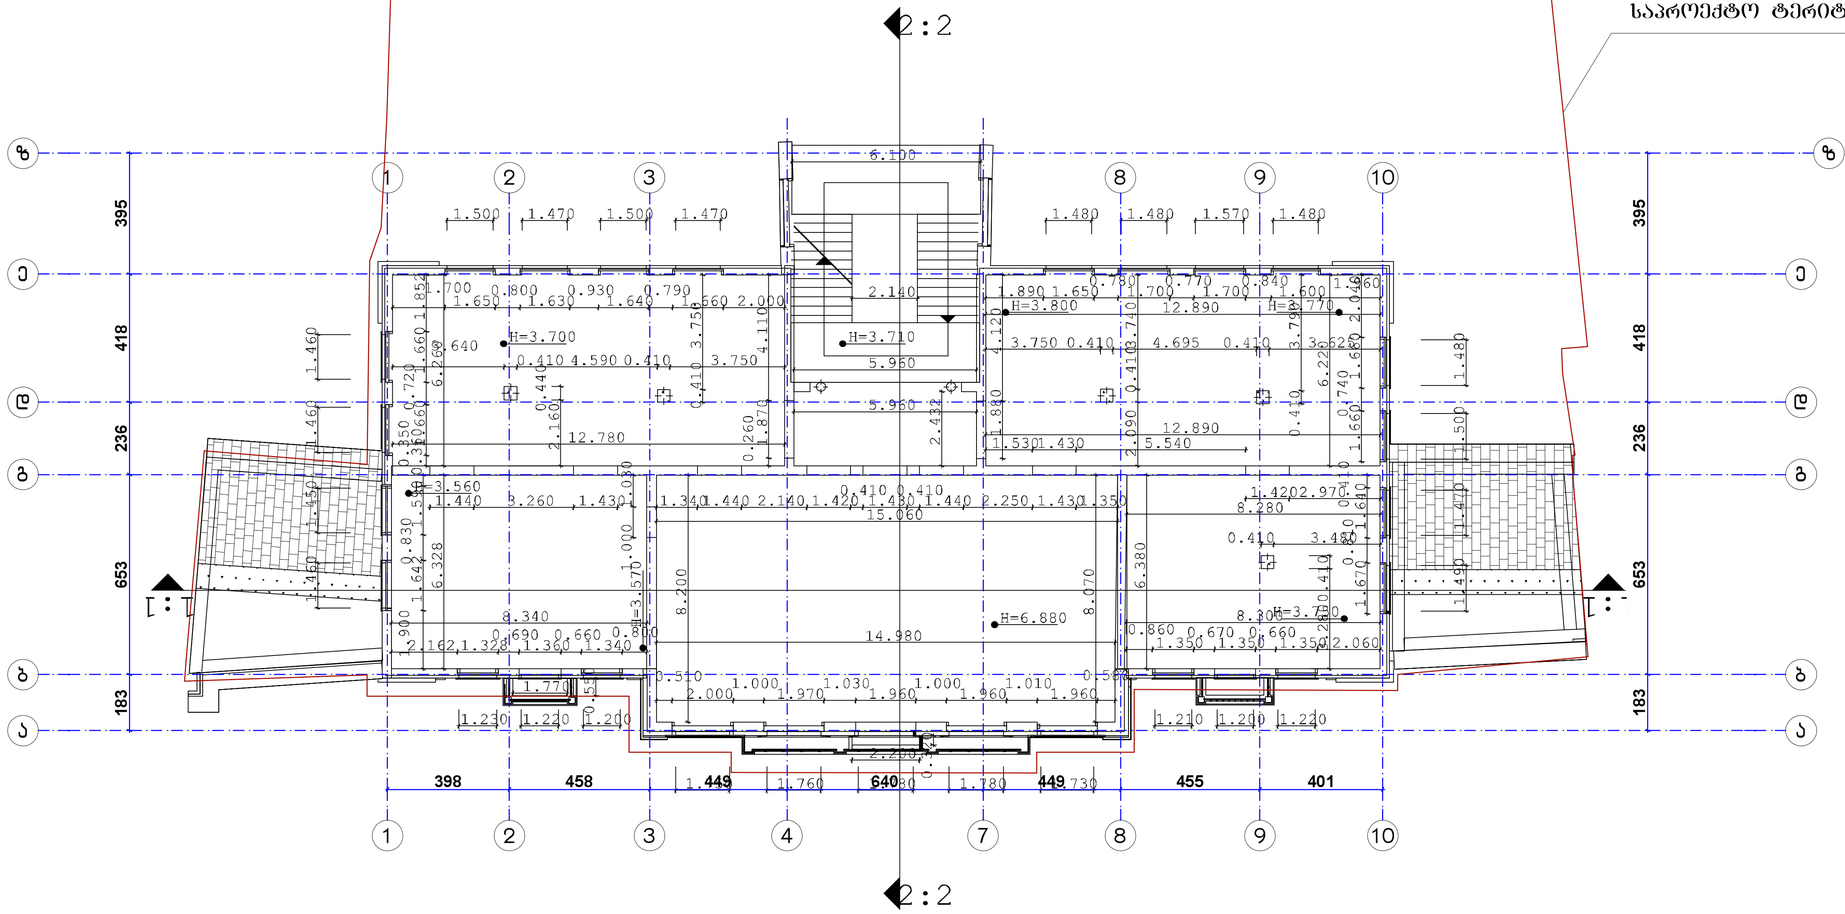

საპროექტო შენობა	12.12 ნიშნულზე
მასშტაბი	1:100

შ.პ.ს. "არდუ"

"ARDU" Ltd

• არქიტექტურა
• დიზაინი
• პანორამული ხედები

მთავარი სპეციალისტი	ხახელი, გვარი	ხელმოწერა
შემსრულებელი	მ. ბერიშვილი	
პროექტირების ხელმძღვანელი	მ. ბერიშვილი	
	მ. ბერიშვილი	
კონტროლიორი	მ. ხუციშვილი	
შემსრულებელი	მ. ხუციშვილი	

მთავარი	შენიშვნის №	შ. რედაქცია

5 სართულის გეგმა (არსებული) 16.12 ნიშნულზე

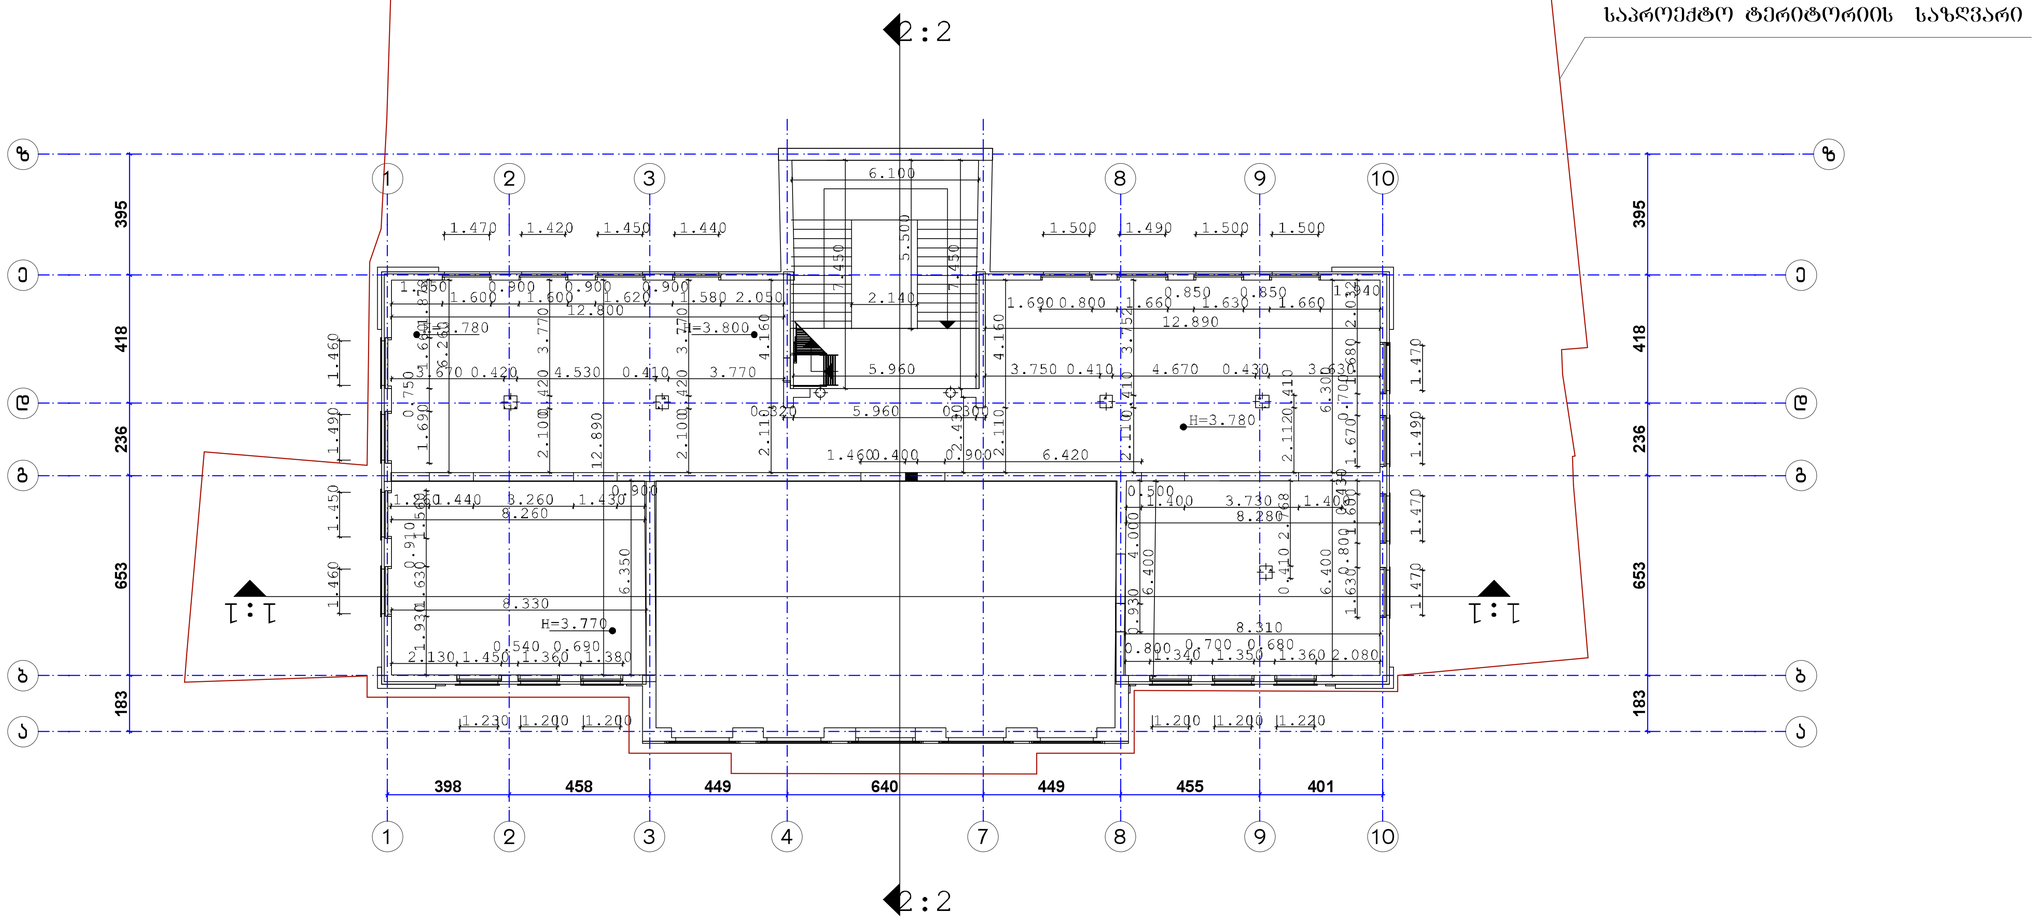

არსებული შენობა

კოხტავას ქუჩა №65 -ში

საპროექტო ფაზა 16.12 ნიშნულზე მ 1:100

"ARDU" Ltd

მპ. "არდუ"

• არქიტექტურა
• დიზაინი
• შიდა-ავეჯი

მთავარპროექტი	სახელი, გვარი	ხელმოწერა
ხელმძღვანელი	მ. ბერაშვილი	
პროექტირებაზე	მ. ბერაშვილი	
კონსტრუქციები	მ. ბერაშვილი	
	მ. ხელიაშვილი	
შესრულება	მ. ხელიაშვილი	

მთავარი	შენიშვნის №	შ. რედაქცია

6 სართულის გეგმა (არსებული) 20.42 ნიშნულზე

საპროექტო ტერიტორიის საზღვარი

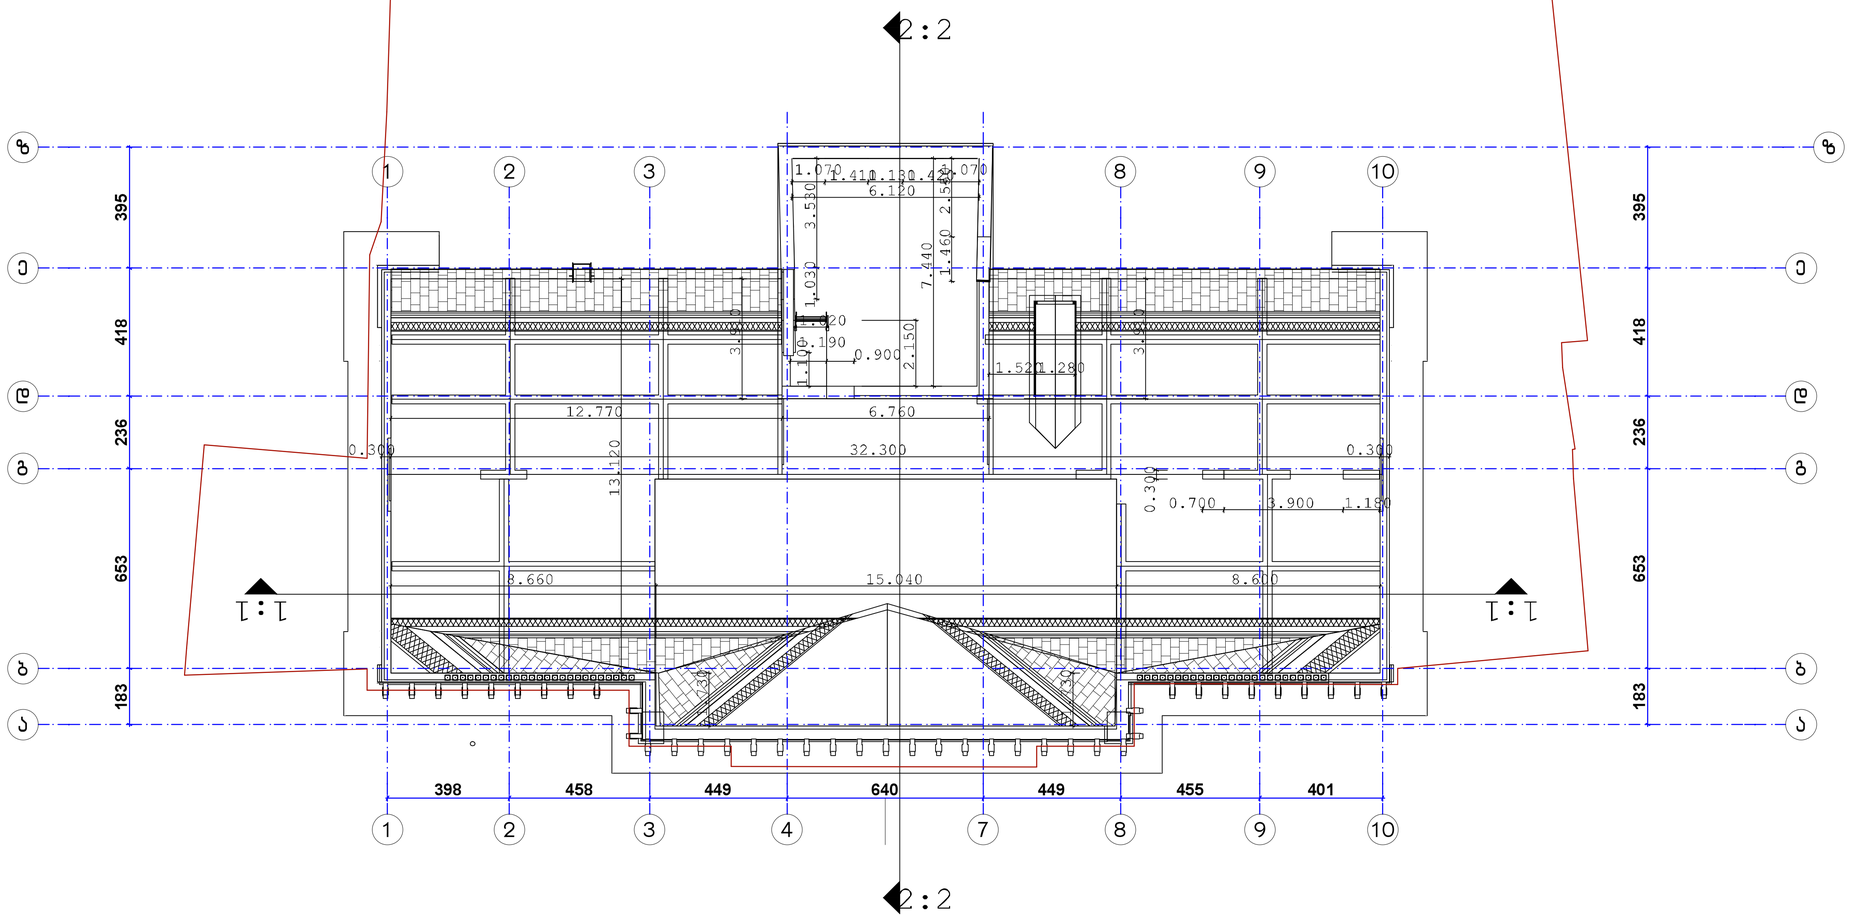

არსებული შენობა

კოსტავას ქუჩა №65 -ში

საპროექტო ობიექტი	20.42 ნიშნულზე
მასშტაბი	1:100

შპს "არდუ"		
დირექტორი	ზ. ბერიშვილი	
პროექტირების	ზ. ბერიშვილი	
ხელმძღვანელი	ზ. ბერიშვილი	
	ვ. ხუციშვილი	
შესრულა	ვ. ხუციშვილი	

ობიექტის	ნახაზის დასახელება	ხელშეწერა

"ARDU" Ltd

შ.პ.ს. "არდუ"

• არქიტექტურა
• დიზაინი
• პროექტირება

სართულის გეგმა -5.50 ნიშნულზე

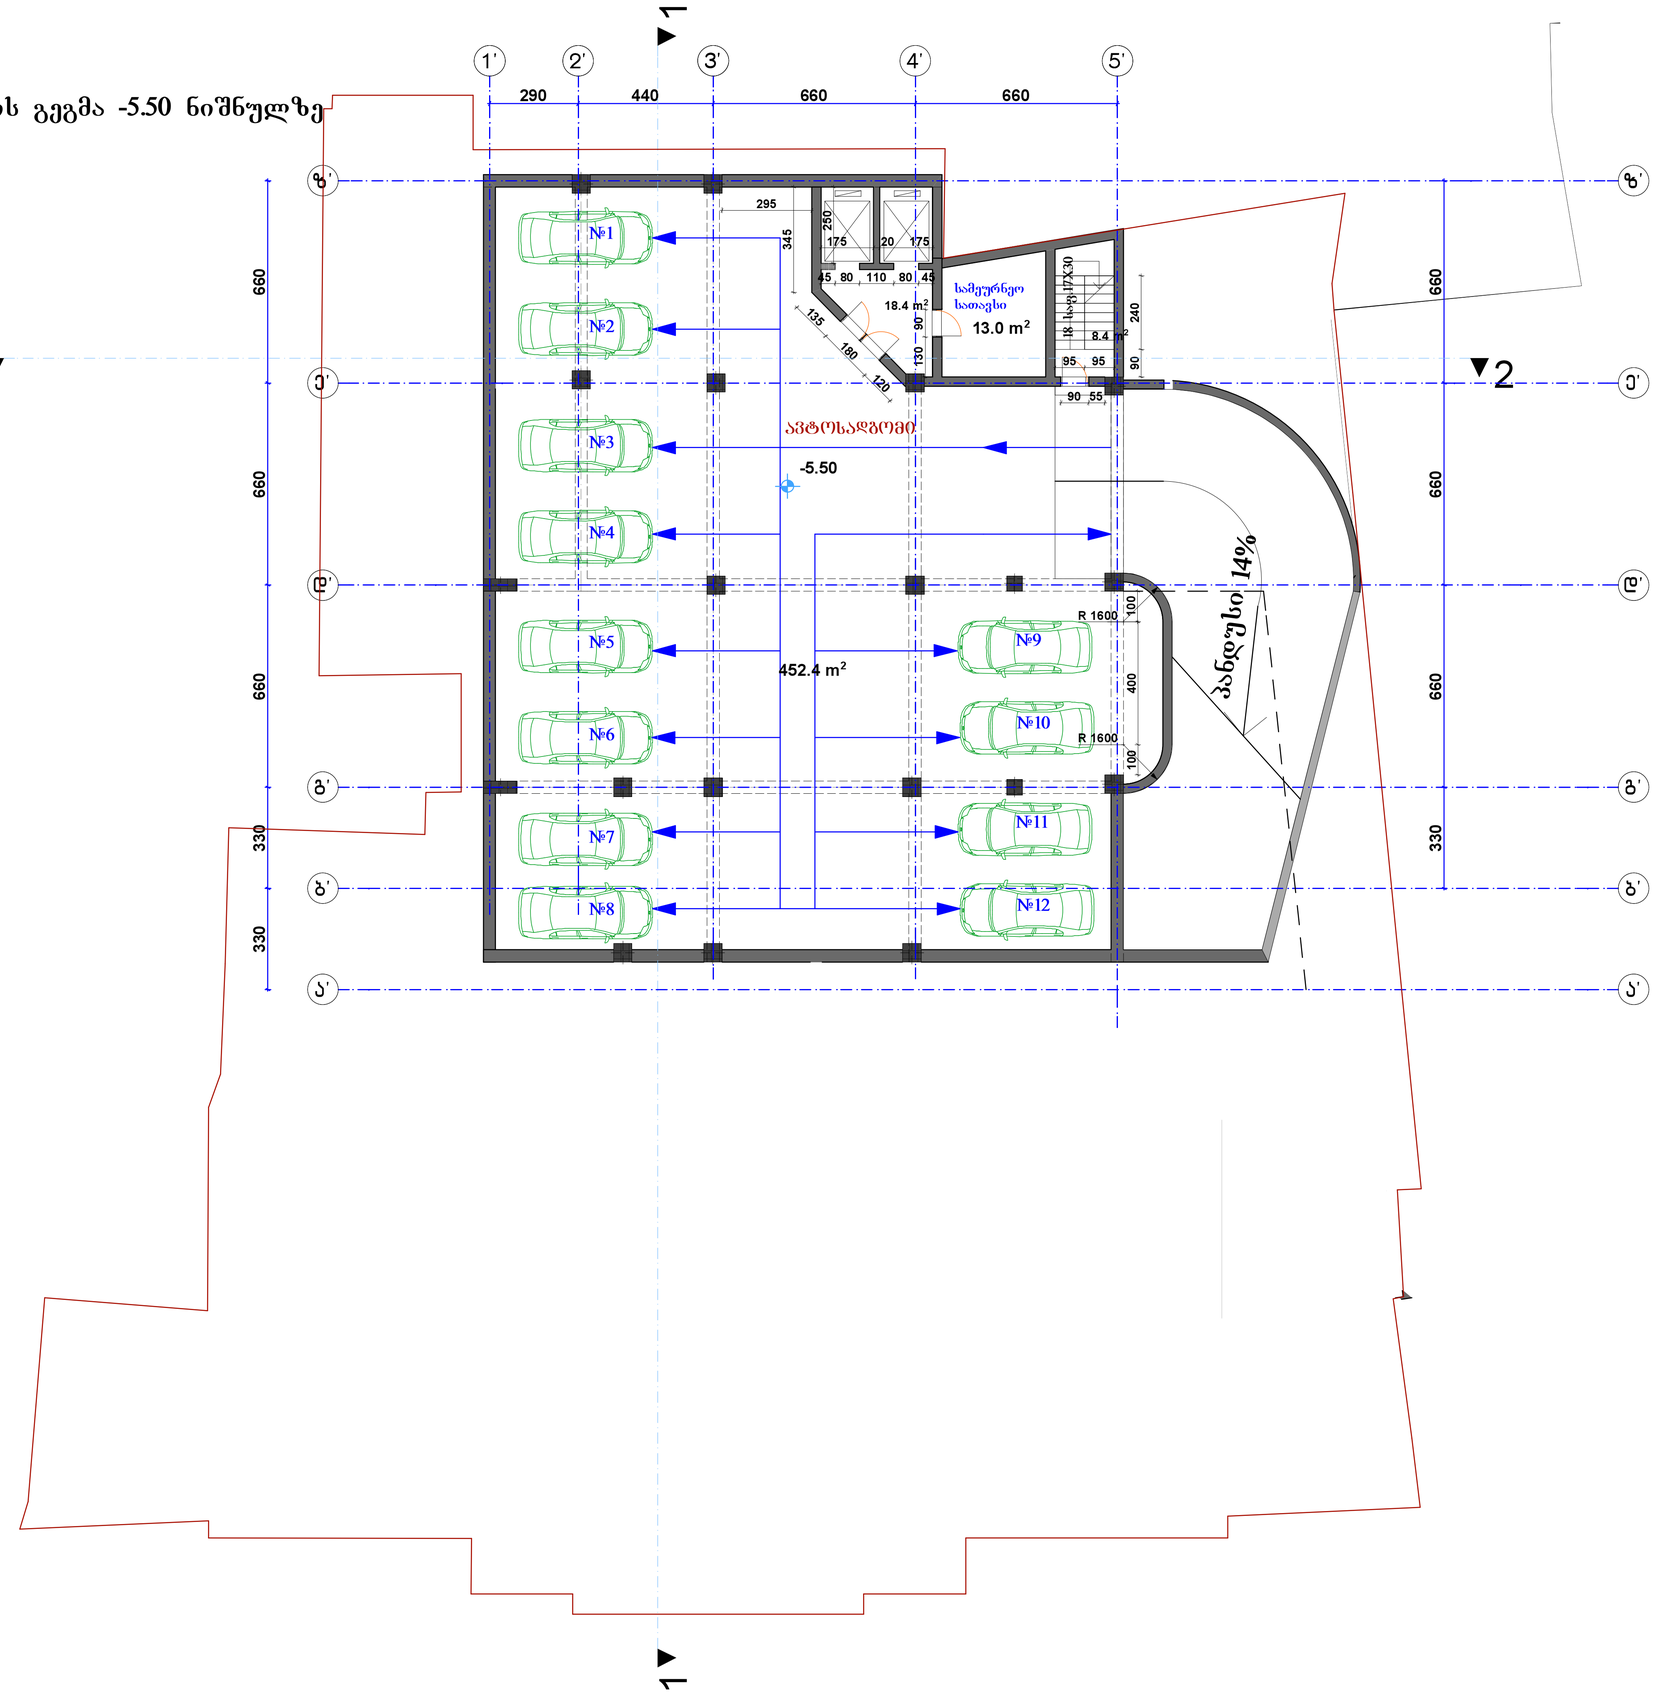

მრავალფუნქციური შენობა

კოსტავას ქუჩა №65 -ში

სართულის გეგმა -5.50 ნიშნულზე მ 1:100

"ARDU" Ltd

შ.პ.ს. "არდუ"

• არქიტექტურა
• დიზაინი
• პროექტირება

ინსპექტორი	სახელი, პატრონ	ხელმოწერა
დირექტორი	მ. ბერიშვილი	
პროექტირების	მ. ბერიშვილი	
	მ. ბერიშვილი	
პროექტირება	მ. ხუციშვილი	
	მ. ხუციშვილი	
შესრულება	მ. ხუციშვილი	

ინსპექტი	ფურცლის №	ფ. რეპროდუქცია

მრავალფუნქციური შენობა

კოსტავას ქუჩა №65 -ში

სართულის გეგმა -2.50 ნიშნულზე



სართულის გეგმა -2.50 ნიშნულზე მ 1:100

შპს "არდუ"

"ARDU" Ltd

- არქიტექტურა
- დიზაინი
- პროექტირება

მონაწილეობა	სახელი, გვარი	ხელმოწერა
დეველოპერი	მ. ბერიშვილი	
პროექტირების	მ. ბერიშვილი	
	მ. ბერიშვილი	
კონტროლი	მ. ხერხეულიძე	
შესრულა	მ. ხერხეულიძე	

მონიშნული	შენიშვნის №	შ. რედაქცია

1 სართულის გეგმა 0.50 ნიშნულზე

მრავალფუნქციური შენობა

კოსტავას ქუჩა №65 -ში

არსებული საყრდენი კედელი

არსებული ავტოფარეხი

არსებული კიბეები

პანდუსი 6%

შშმპ-ს გადაადგილება ლიფტამდე

შშმპ-ს გადაადგილება

საპროექტო ტერიტორიის საზღვარი

8.7 m²	ბარი	
12.5 m²		
10.7 m²		
11.7 m²	ვესტიბიული	
101.5 m²	კაფე	
8.3 m²		
21.9 m²	ს/ბ	
27.6 m²	ადმ.	
0.500		
38.9 m²		
11.9 m²	ს/ბ	
15.4 m²	ადმ.	
66.3 m²	სამზარეულო	
208.9 m²	რეგისტრატურა ჰოლი	
9.4 m²	ადმ.	
60.5 m²		
2.7 m²		
105.6 m²	კომერციული ფართი	
0.000		
21.9 m²	შშმპ-ს გადაადგილება	
0.000		
182.4 m²	კომერციული №2 კომერციული ფართი	

სართულის გეგმა	+0.50 ნიშნულზე
მ 1:100	

"ARDU" Ltd

ა.ს. "არდუ"

• არქიტექტურა
• დიზაინი
• პროექტირება

ორგანიზაცია	სახელი, გვარი	ხელმოწერა
ხელმძღვანელი	გ. ბერიშვილი	
პროექტის ხელმძღ.	გ. ბერიშვილი	
არქიტექტორი	გ. ბერიშვილი	
	გ. ხუციშვილი	
შემსრულა	გ. ხუციშვილი	

ორგანიზაცია	ნახაზის №	ტ. რაოდენობა

2 სართულის გეგმა 3.80 ნიშნულზე

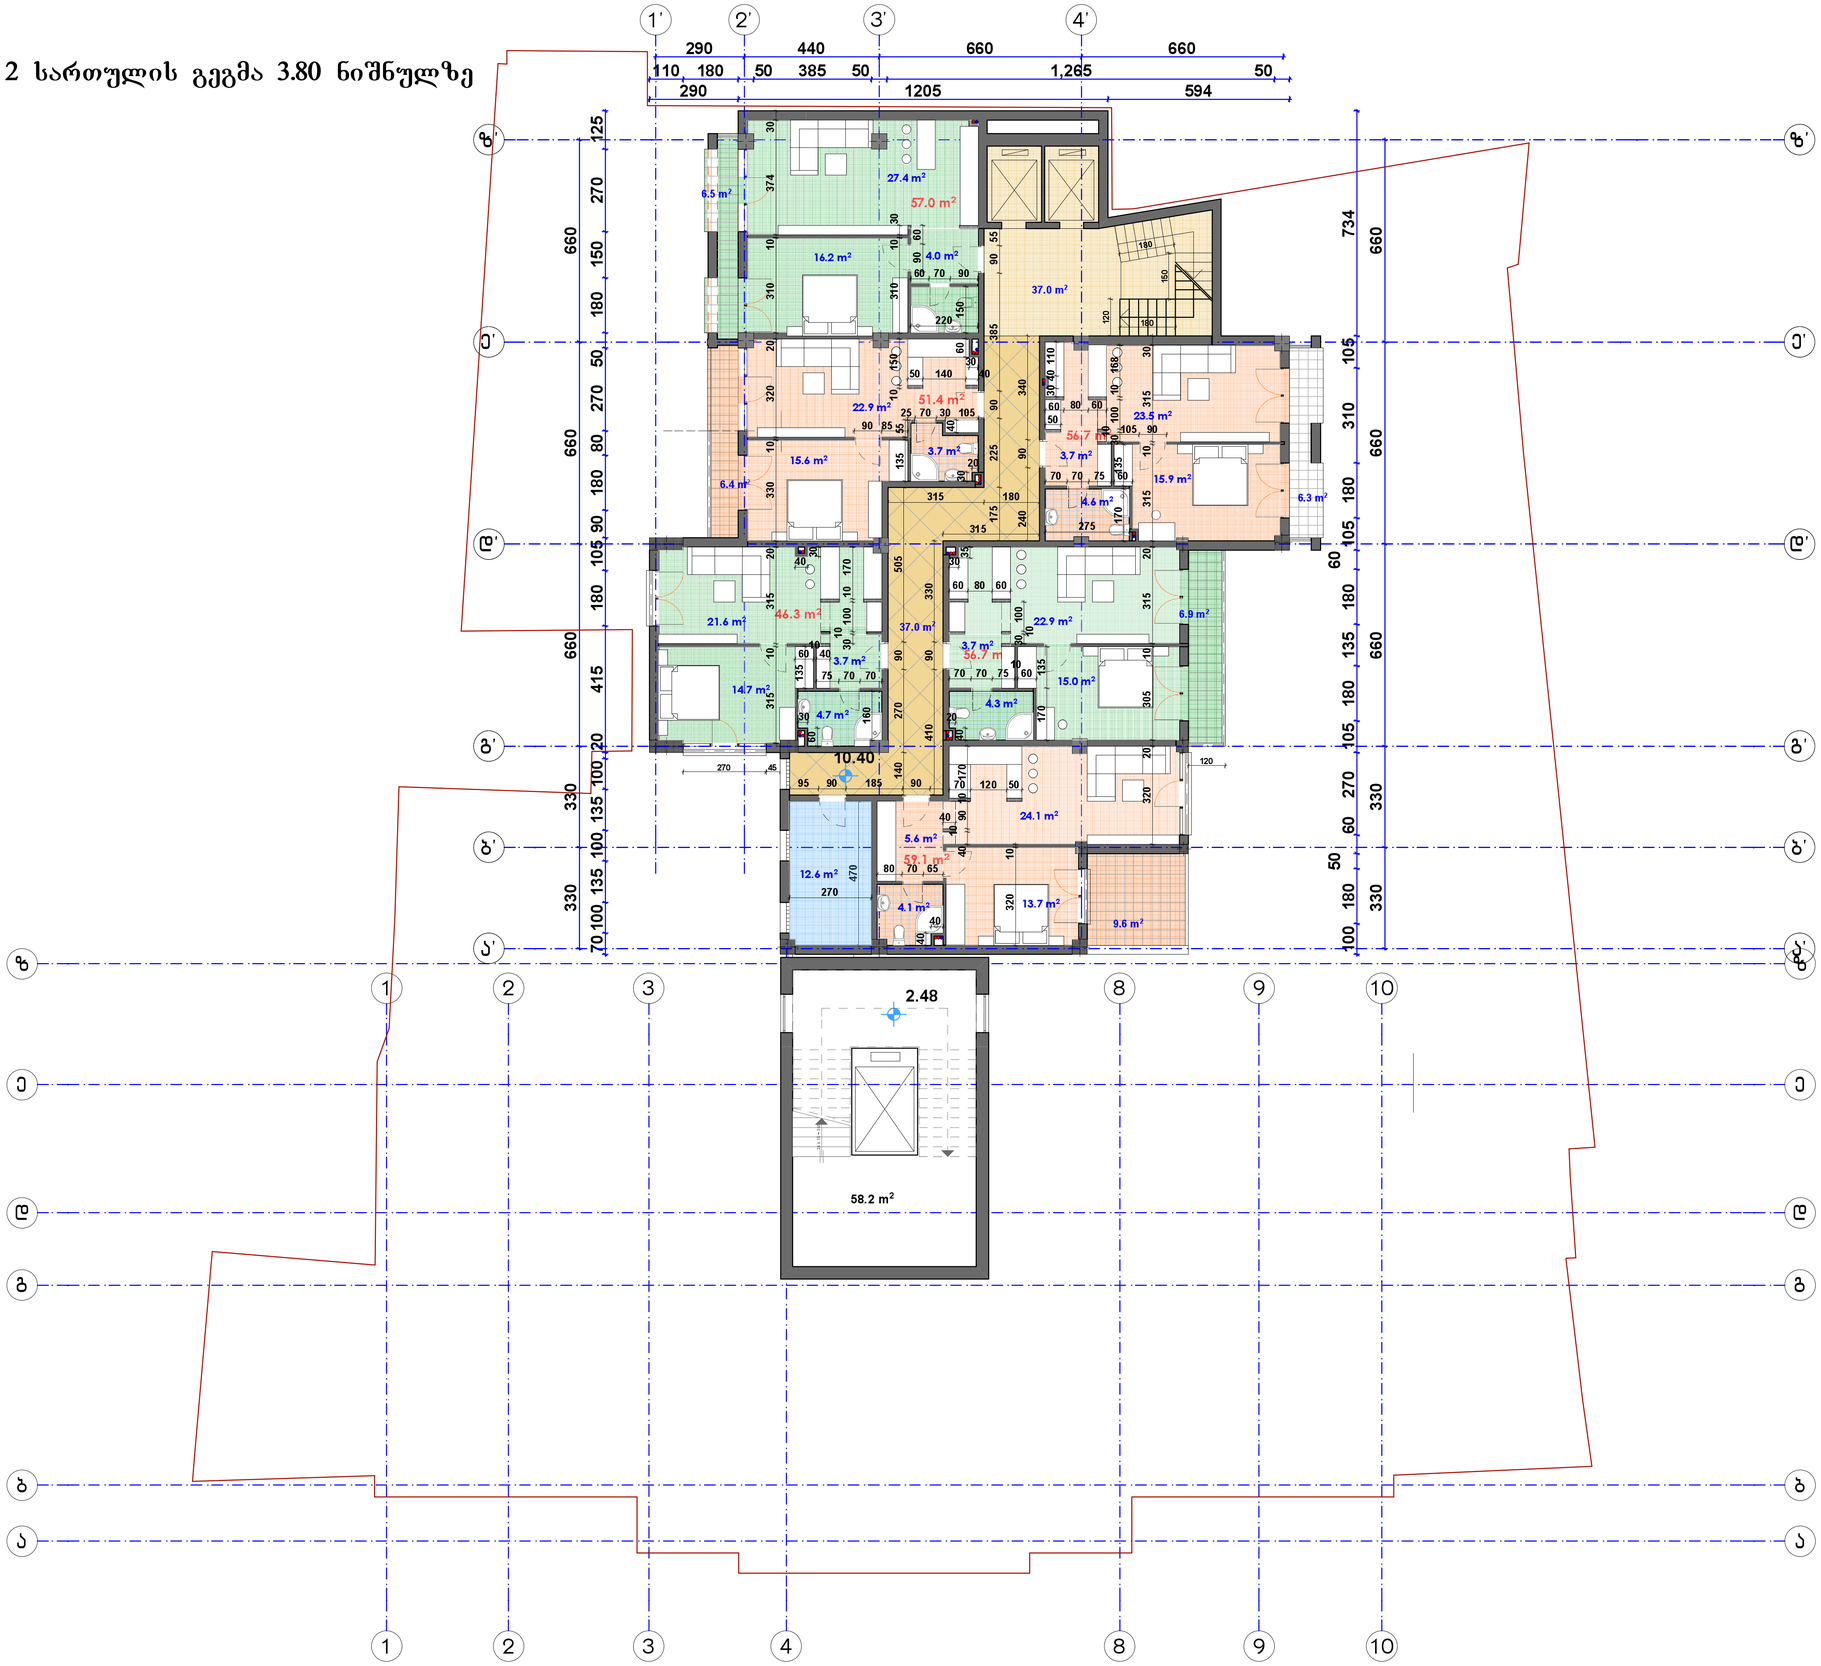

მრავალფუნქციური შენობა

კოსტავას ქუჩა №65 -ში


"ARDU" Ltd

ა.ს.ს. "არდუ"

• არქიტექტურა
• დიზაინი
• პროექტი მენეჯმენტი

დამკვეთი	ზ. ბერიშვილი	
პროექტირების	ზ. ბერიშვილი	
ხელმძღვანელი	ზ. ბერიშვილი	
	ზ. ხუციშვილი	
შემსრულა	ზ. ხუციშვილი	

3 სართულის გეგმა 7.10 ნიშნულზე



მრავალფუნქციური შენობა

კოსტავას ქუჩა №65 -ში

სართულის გეგმა +7.10 მიმართვა ვ 1:100

"ARDU" Ltd

შპს "არდუ"

- არქიტექტურა
- დიზაინი
- პროექტირება

შესაბამისობა	სახელი, გვარი	ხელმოწერა
შემრეხილობა	ვ. ბერიშვილი	
პროექტირებ.	ვ. ბერიშვილი	
კონტროლი	ვ. ბერიშვილი	
	ვ. ხუციშვილი	
შესასრულა	ვ. ხუციშვილი	

შესანიშნ	შეცვლილის №	შ. რეგისტრაცია

4 სართულის გეგმა 10.40 ნიშნულზე

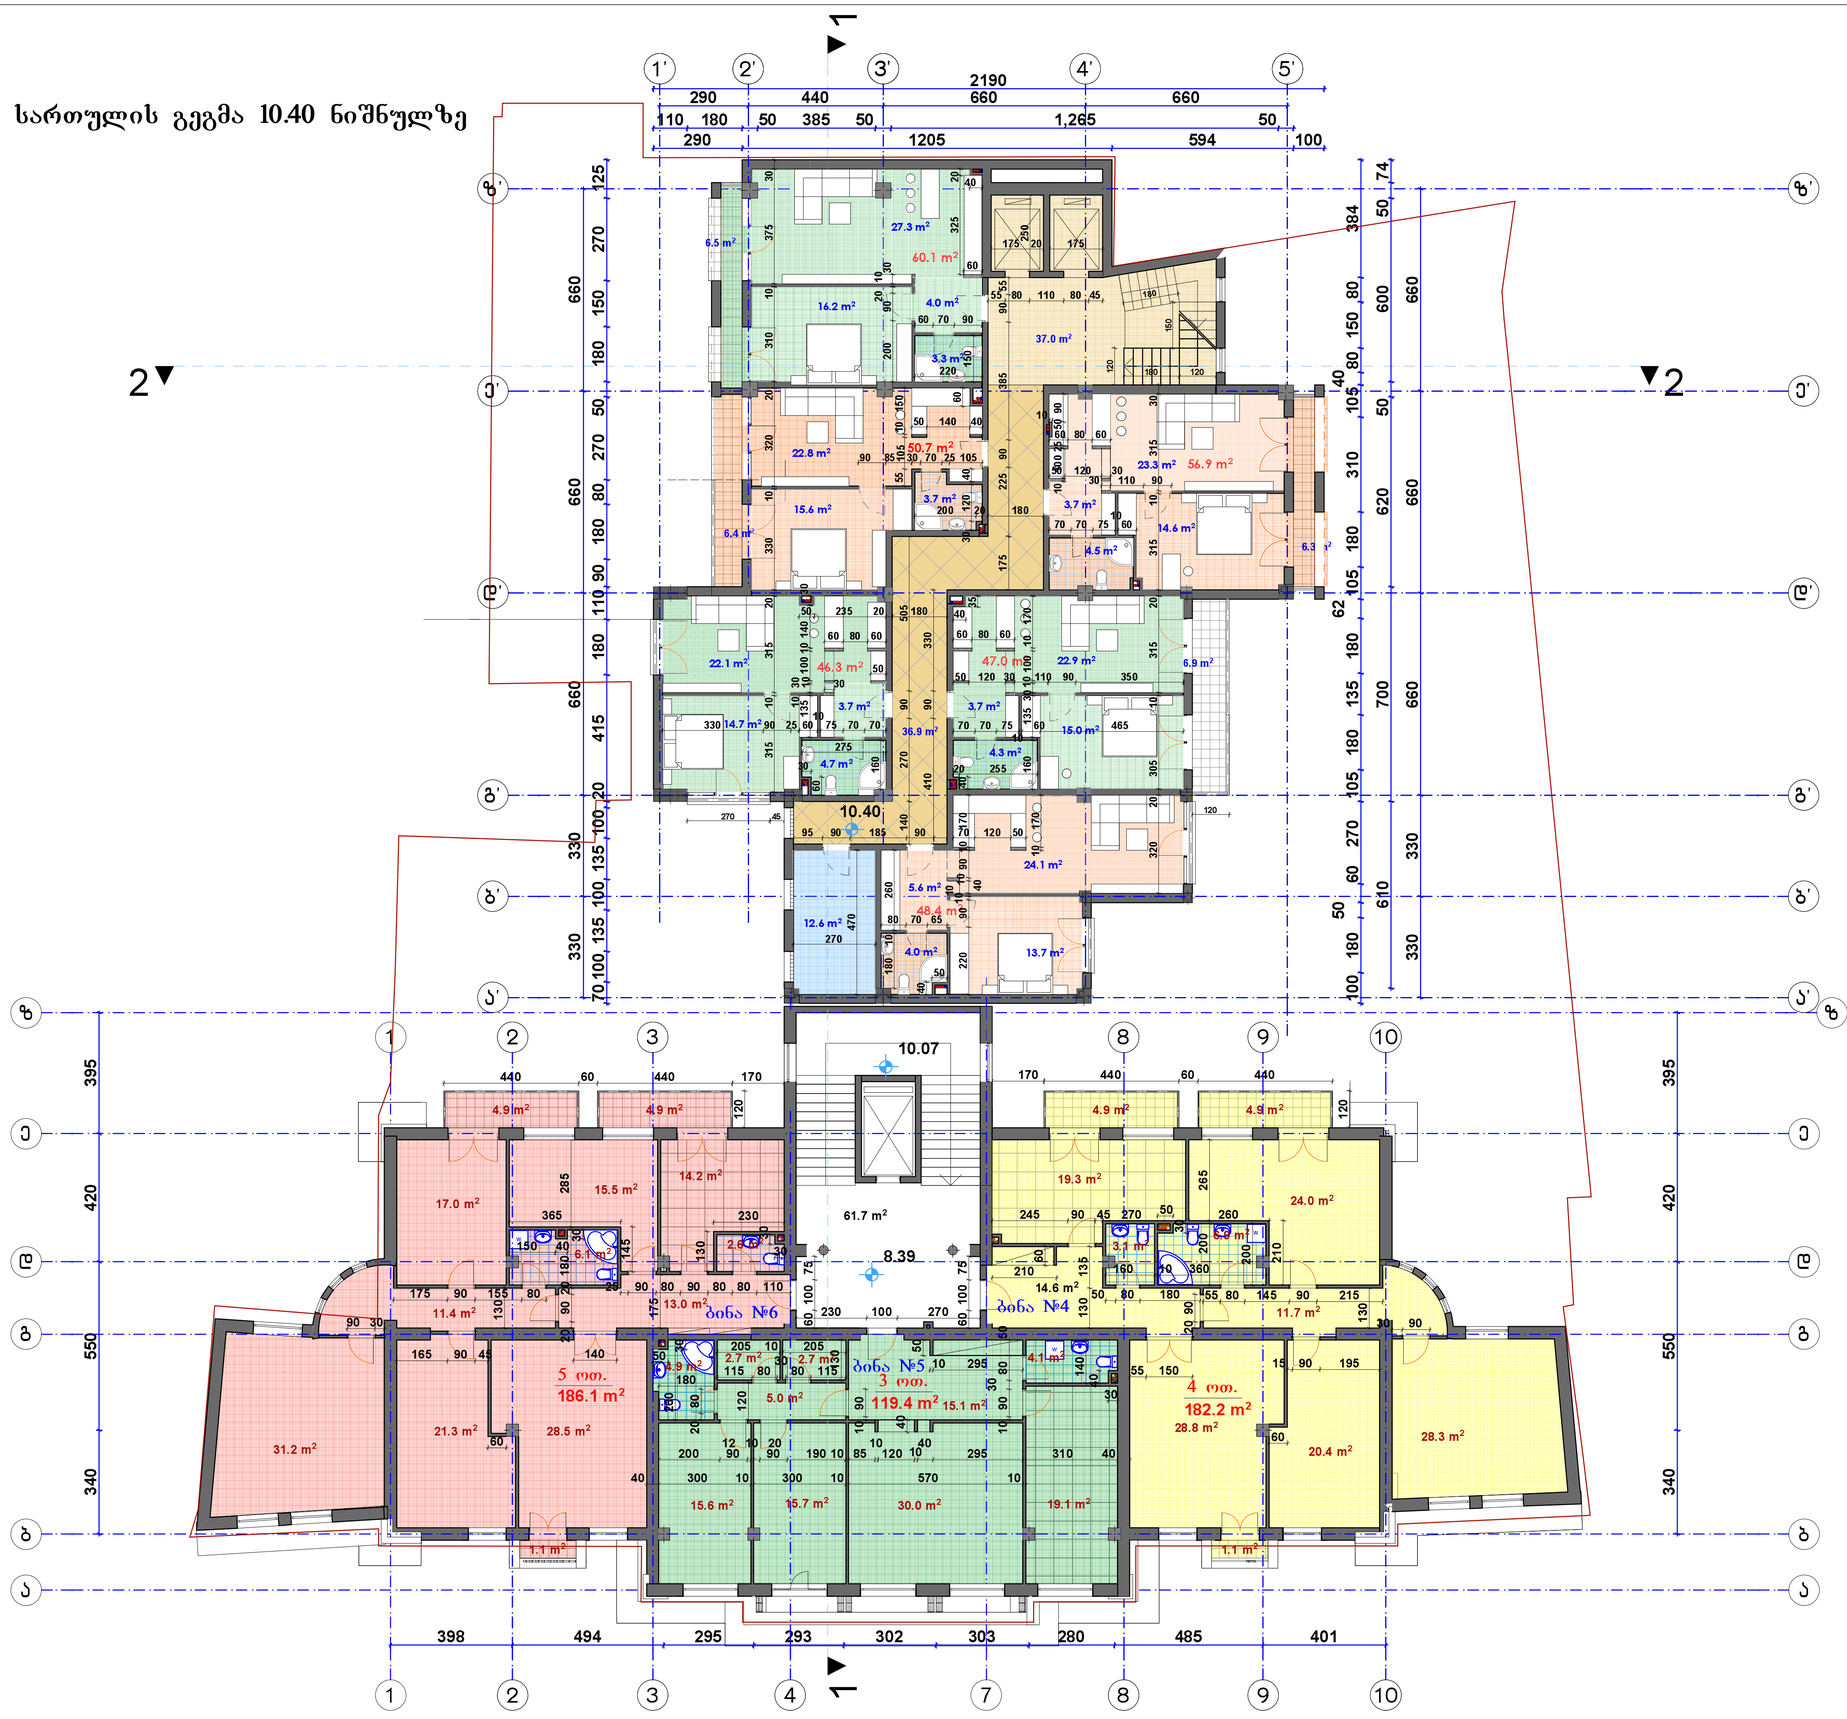

მრავალფუნქციური შენობა

კოსტავას ქუჩა №65 -ში

სართულის გეგმა +10.40 ნიშნულზე 1:100

შპს "არდუ"

"ARDU" Ltd

- არქიტექტურა
- დიზაინი
- პროექტირება

მონაწილეობა	სახელი, გვარი	ხელმოწერა
ხელმძღვანელი	ზ. ბერიშვილი	
პროექტირების	ზ. ბერიშვილი	
არქიტექტორი	ზ. ბერიშვილი	
კონსტრუქციები	ზ. ხუციშვილი	
შემსრულე	ზ. ხუციშვილი	

ცვლილება	ფურცლის №	ც. რეგისტრაცია

5 სართულის გეგმა 13.70 ნიშნულზე

მრავალფუნქციური შენობა

კოსტავას ქუჩა №65 -ში



სართულის დასახელება	+13.70 ნიშნულზე	მ 1:100

შპს "არდუ"

"ARDU" Ltd

• არქიტექტურა
• დიზაინი
• პროექტირება

შემსრულებელი	სახელი, გვარი	ხელმოწერა
დირექტორი	მ. ბერიშვილი	
პროექტირების	მ. ბერიშვილი	
კონტროლი	მ. ბერიშვილი	
შესრულა	მ. ხუციშვილი	

შენიშვნები	შენიშვნის №	შ. რედაქცია

6 სართულის გეგმა 17.00 ნიშნულზე

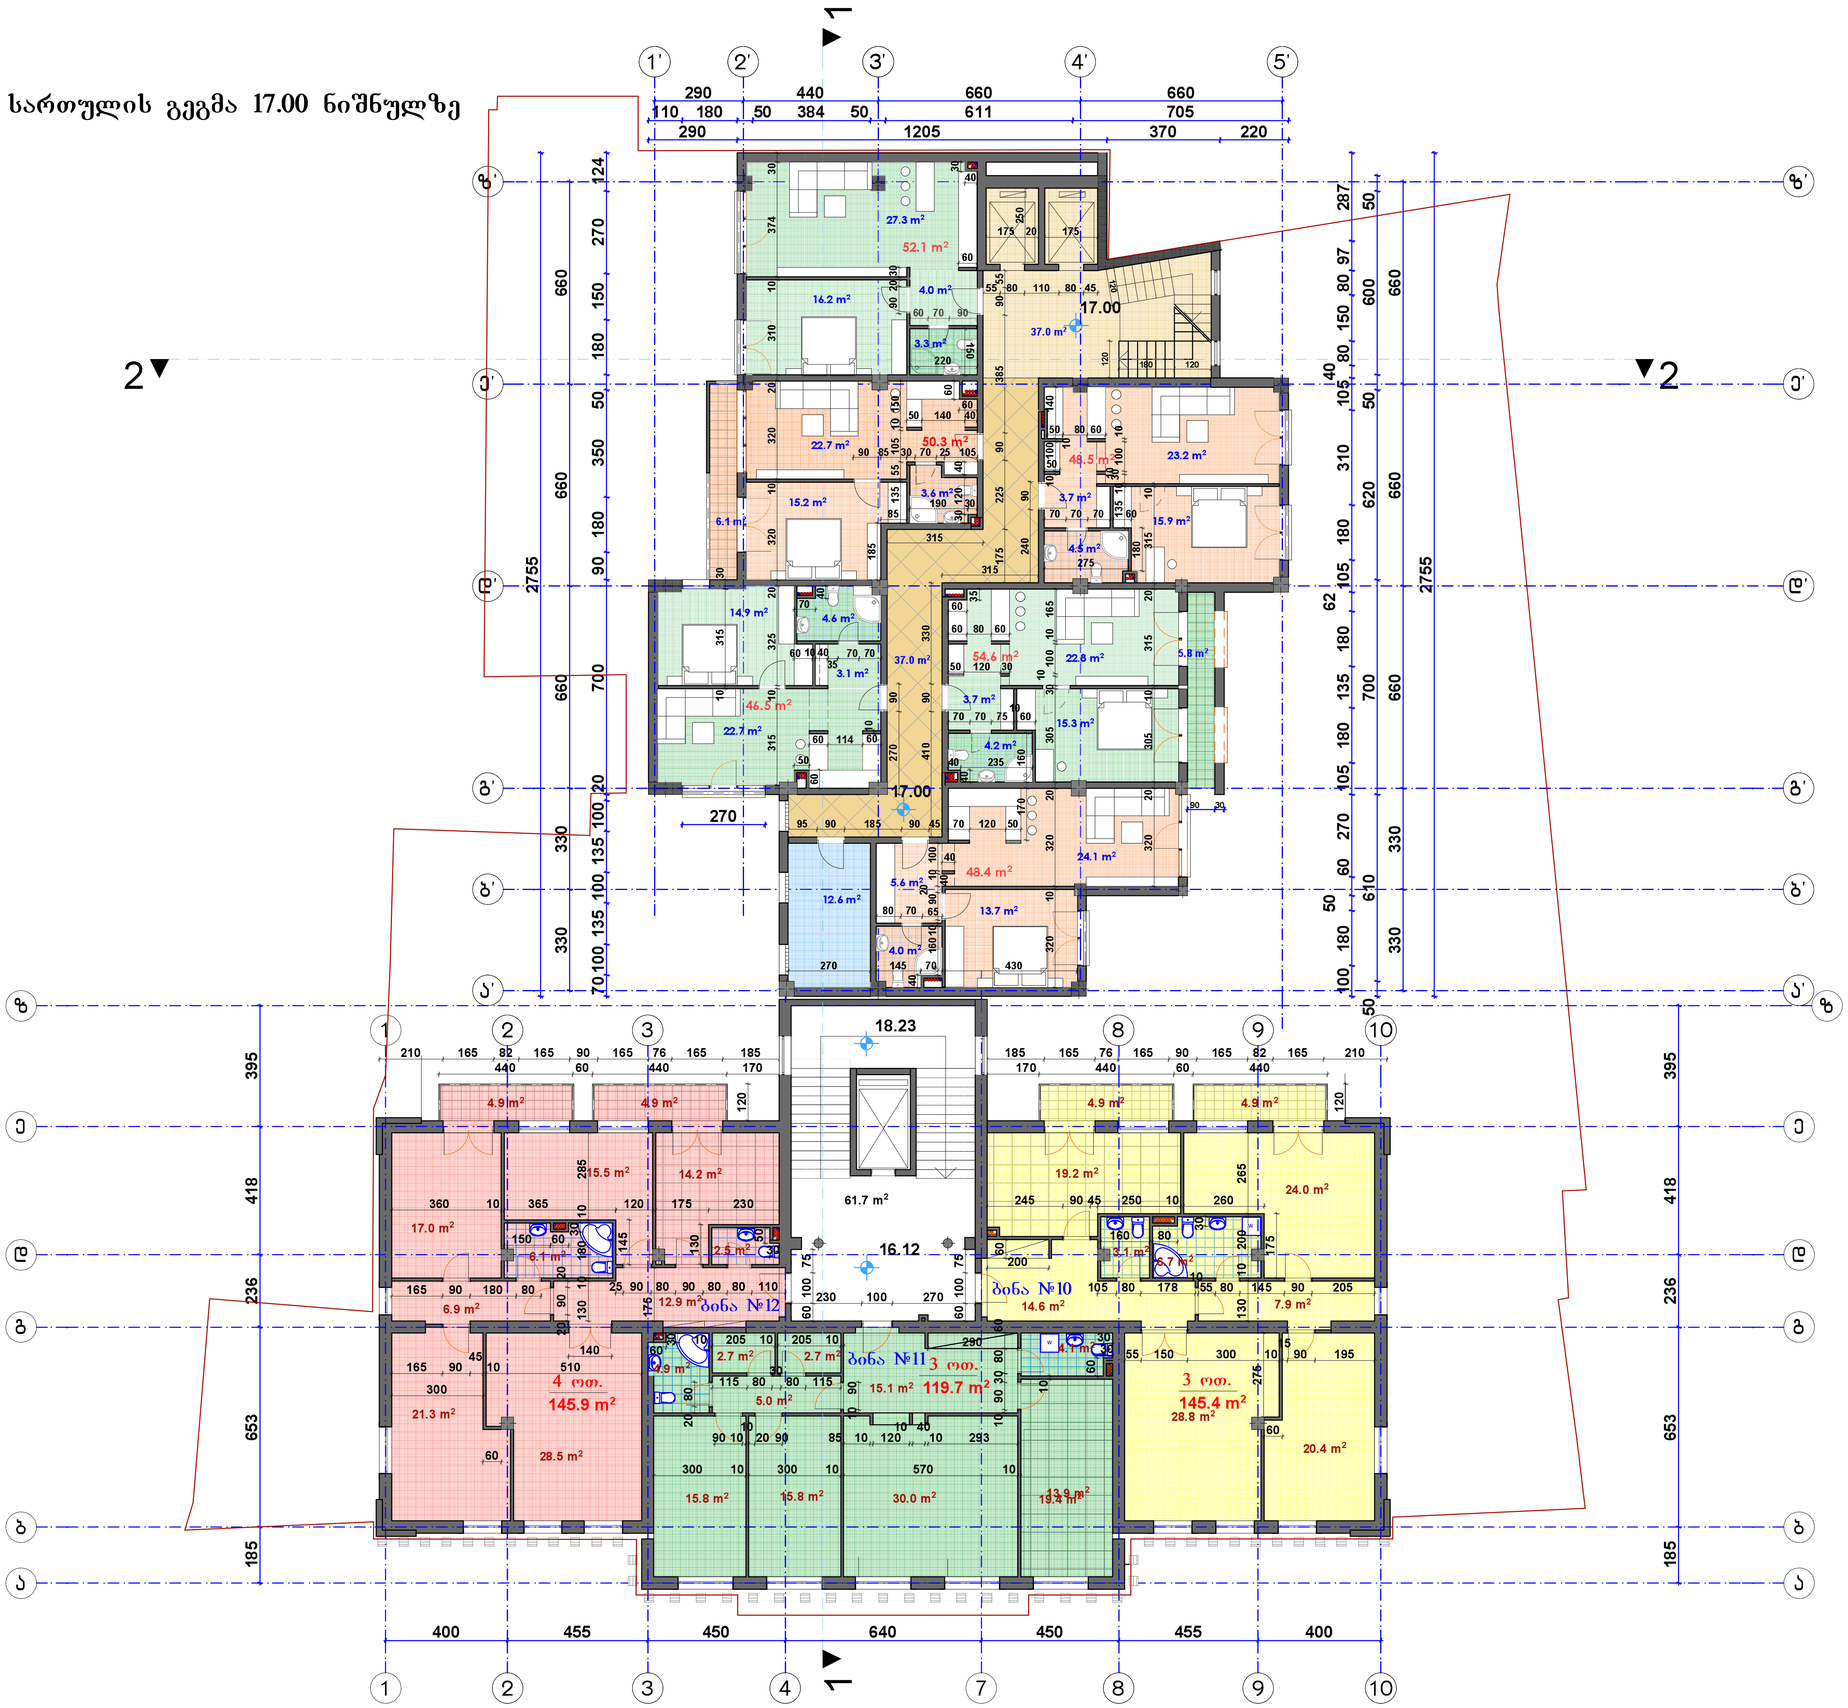

მრავალფუნქციური შენობა

კოხტავას ქუჩა №65 -ში

სართულის გეგმა +17.00 ნიშნულზე მ 1:100

"ARDU" Ltd

მპმ. "არდუ"

• არქიტექტურა
• დიზაინი
• პროექტირება

შემსრულებელი	სახელი, გვარი	ხელმოწერა
ხელმძღვანელი	მ. ბერიშვილი	
პროექტირების	მ. ბერიშვილი	
კონტროლი	მ. ბერიშვილი	
	მ. ხუციშვილი	
შესრულება	მ. ხუციშვილი	

ობიექტი	ფურცლის №	ფ. რეგისტრაცია

7 სართულის გეგმა 20.30 ნიშნულზე

მრავალფუნქციური შენობა

კოსტავას ქუჩა №65 -ში



საკონტროლო გეგმა +20.30 ნიშნულზე მ 1:100

შპს "არდუ"

"ARDU" Ltd

- არქიტექტურა
- დიზაინი
- პროექტირება

შესაფერისობა	სახელი, გვარი	ხელმოწერა
შემრეხილობა	მ. ბერიშვილი	
პროექტირება	მ. ბერიშვილი	
კონტროლი	მ. ბერიშვილი	
	მ. ხუციშვილი	
შესრულება	მ. ხუციშვილი	

შესანიშნავი	შეთანხმების №	შ. რეზერვირება


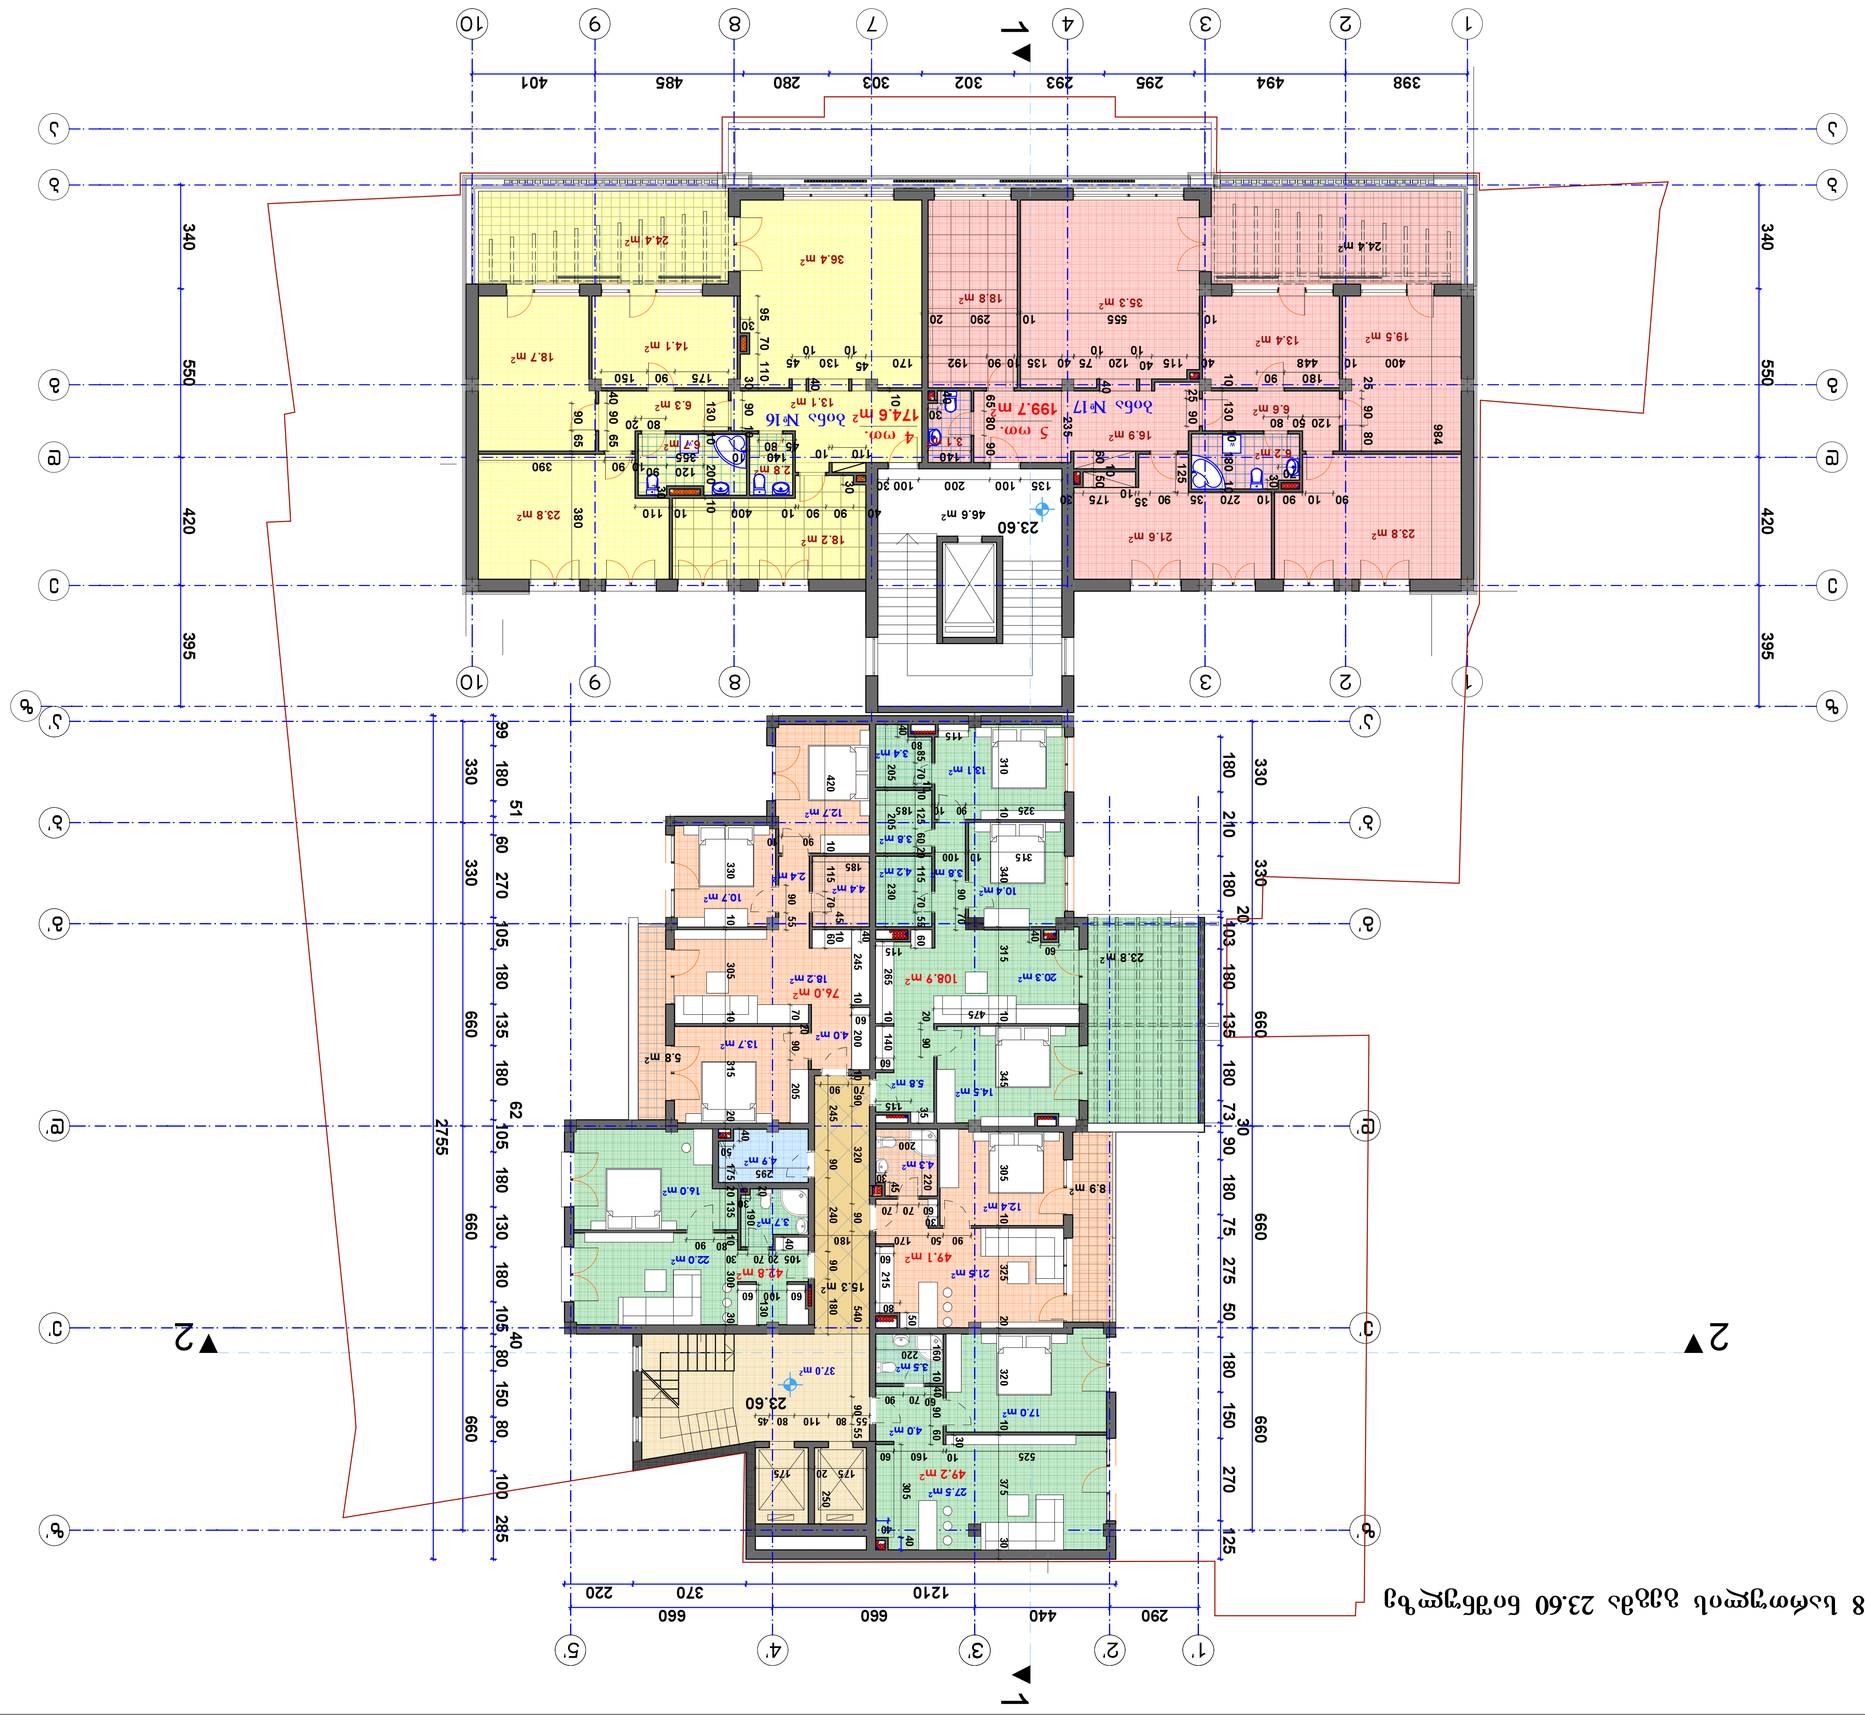
1
2
23.60
46.6 m²
36.4 m²
24.4 m²
18.2 m²
23.8 m²
21.6 m²
16.9 m²
14.1 m²
18.7 m²
13.1 m²
6.3 m²
6.7 m²
2.8 m²
6.2 m²
6.6 m²
19.5 m²
13.4 m²
35.3 m²
18.8 m²
398
494
295
293
302
303
280
485
401
340
550
420
395
330
180
51
60
270
105
180
135
660
62
2755
285
125
73
30
90
75
275
50
40
150
80
100
660
210
20
103
660
660
660


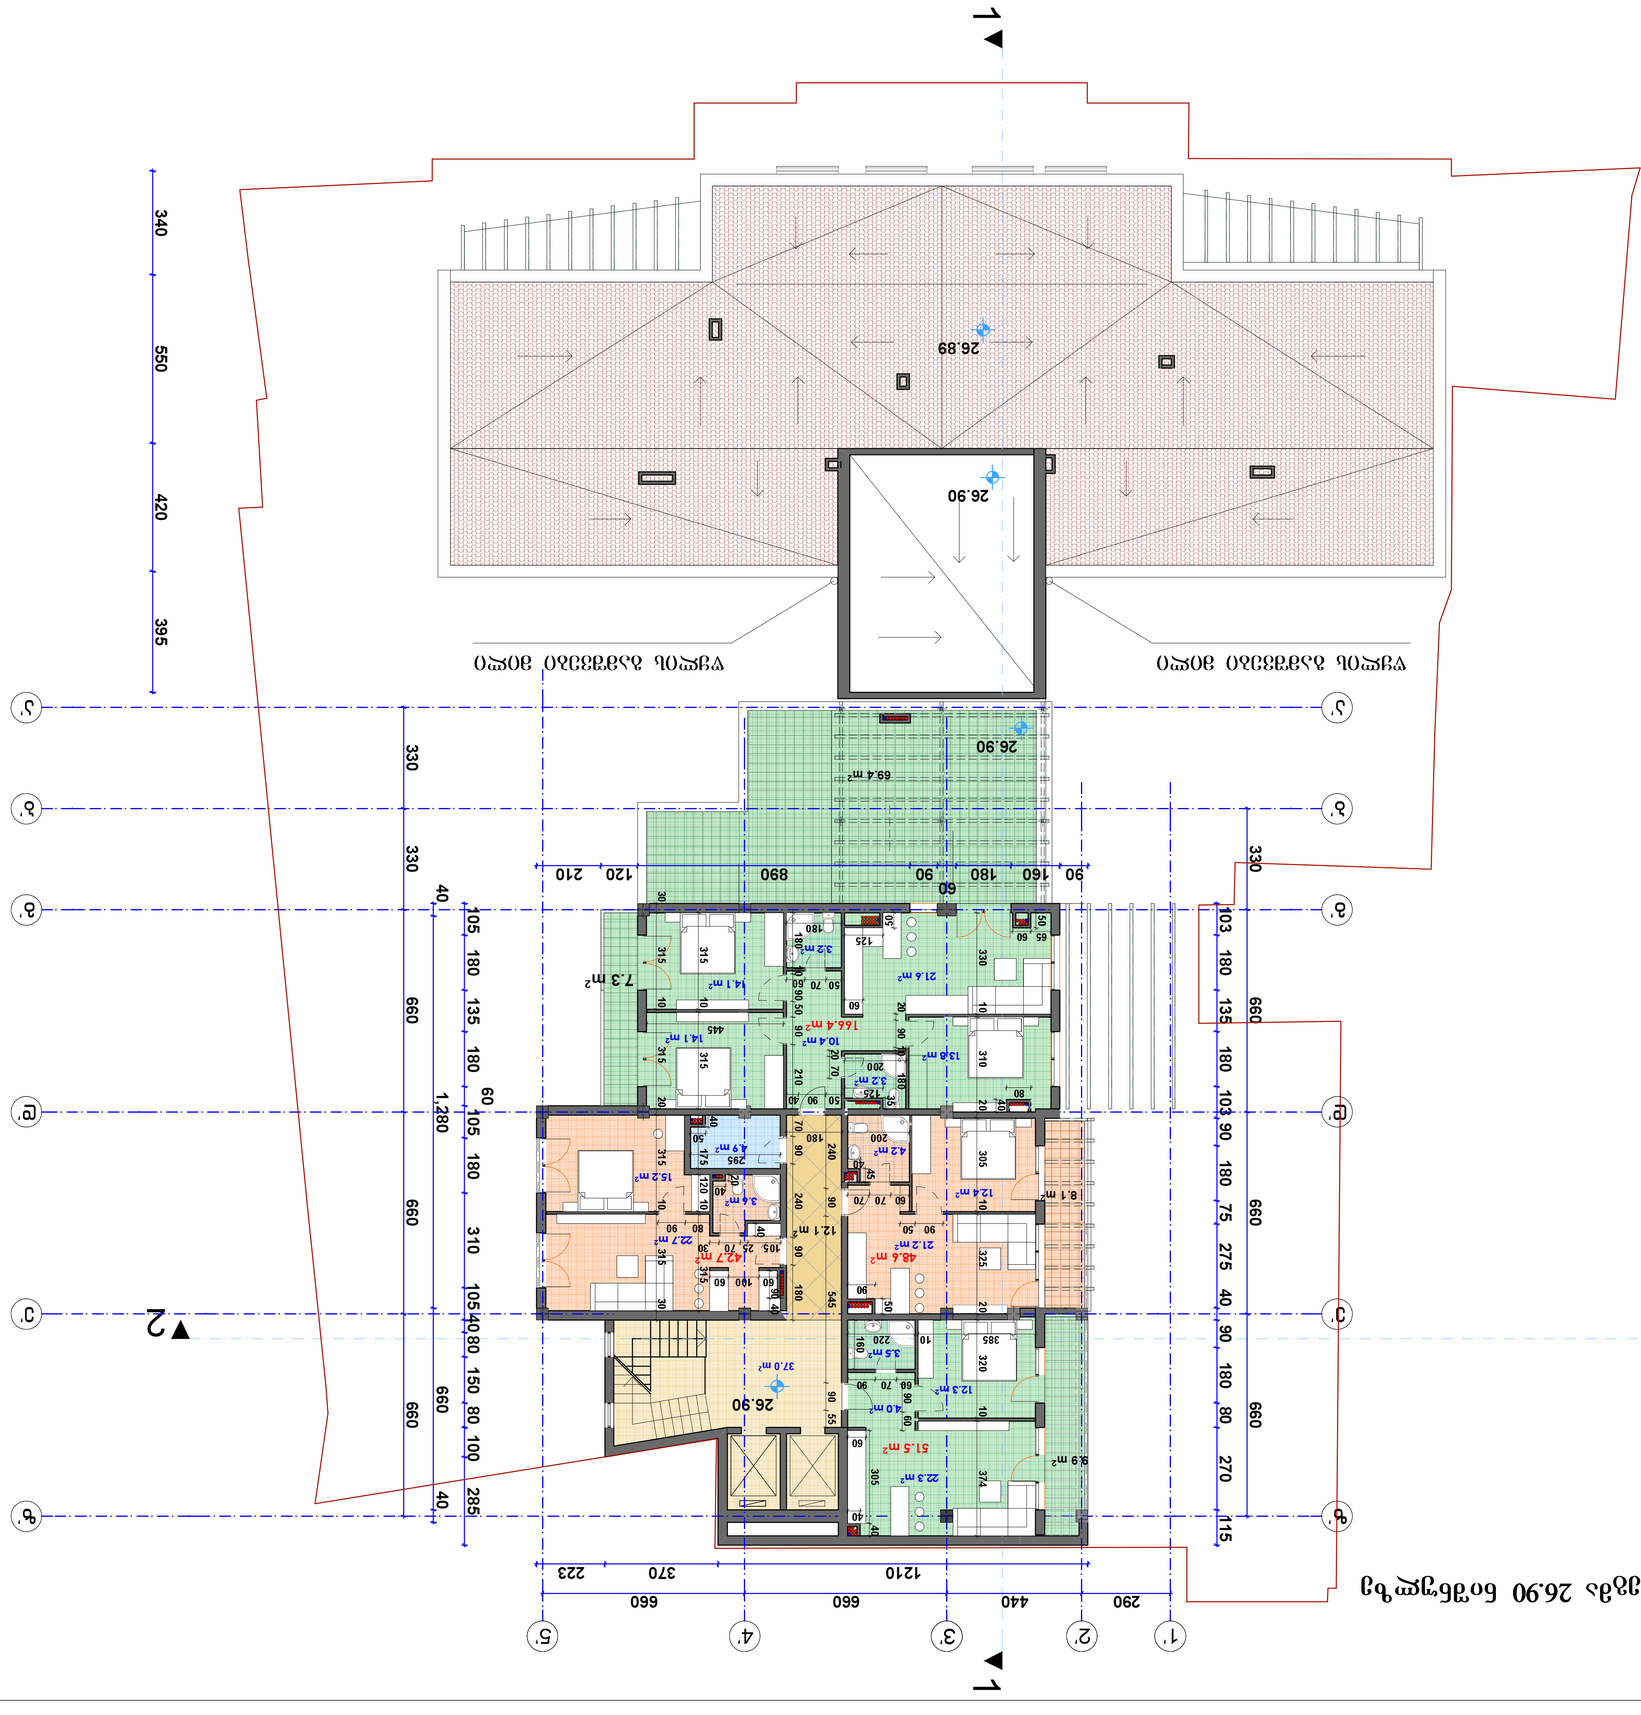




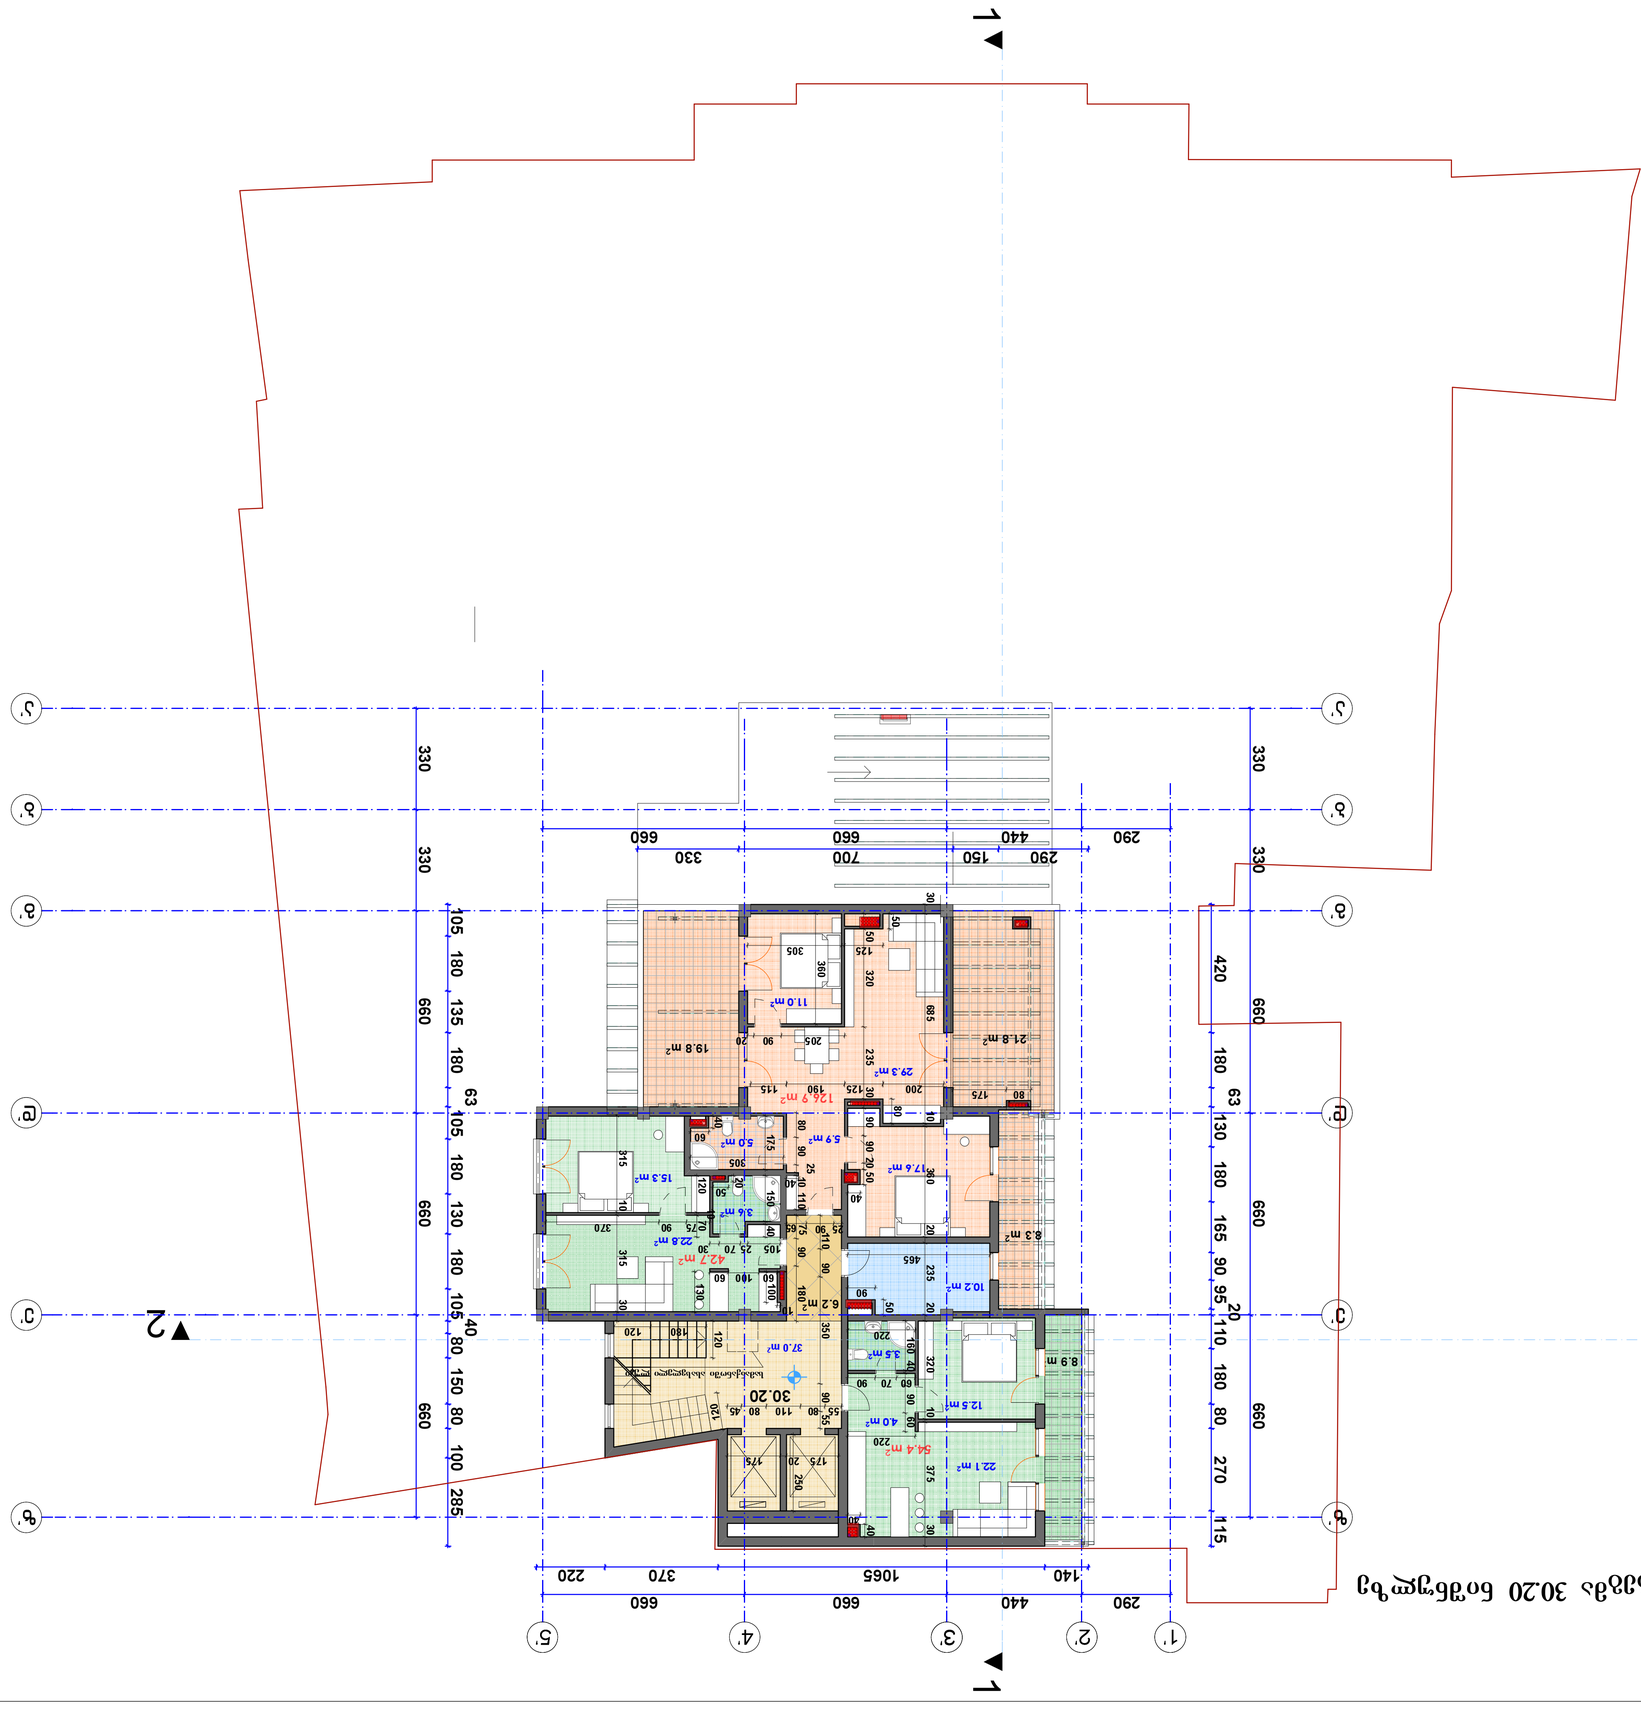








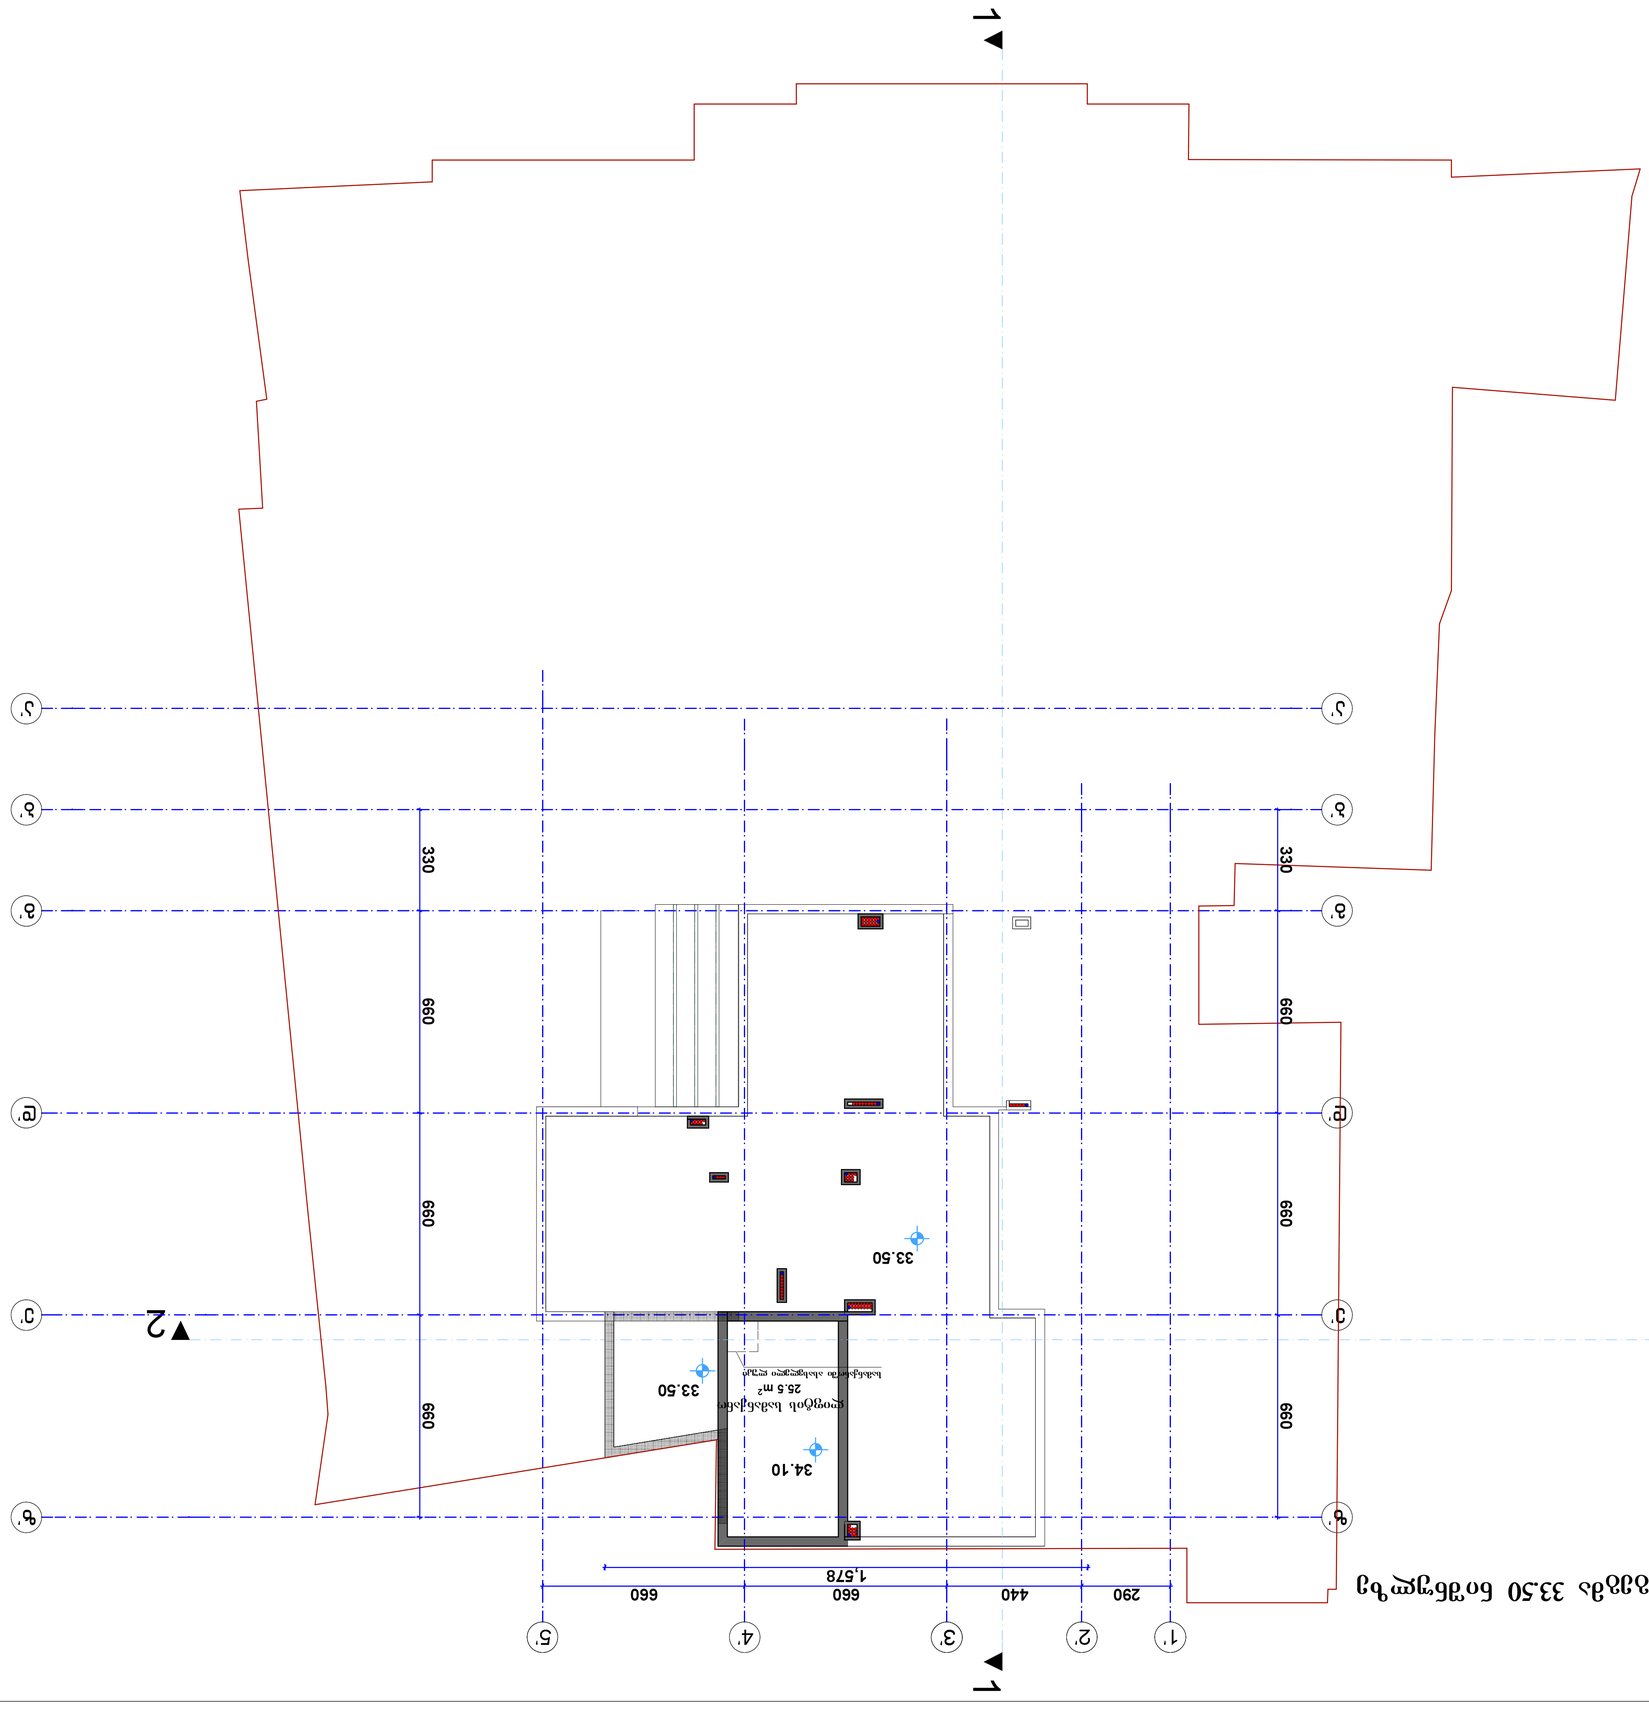




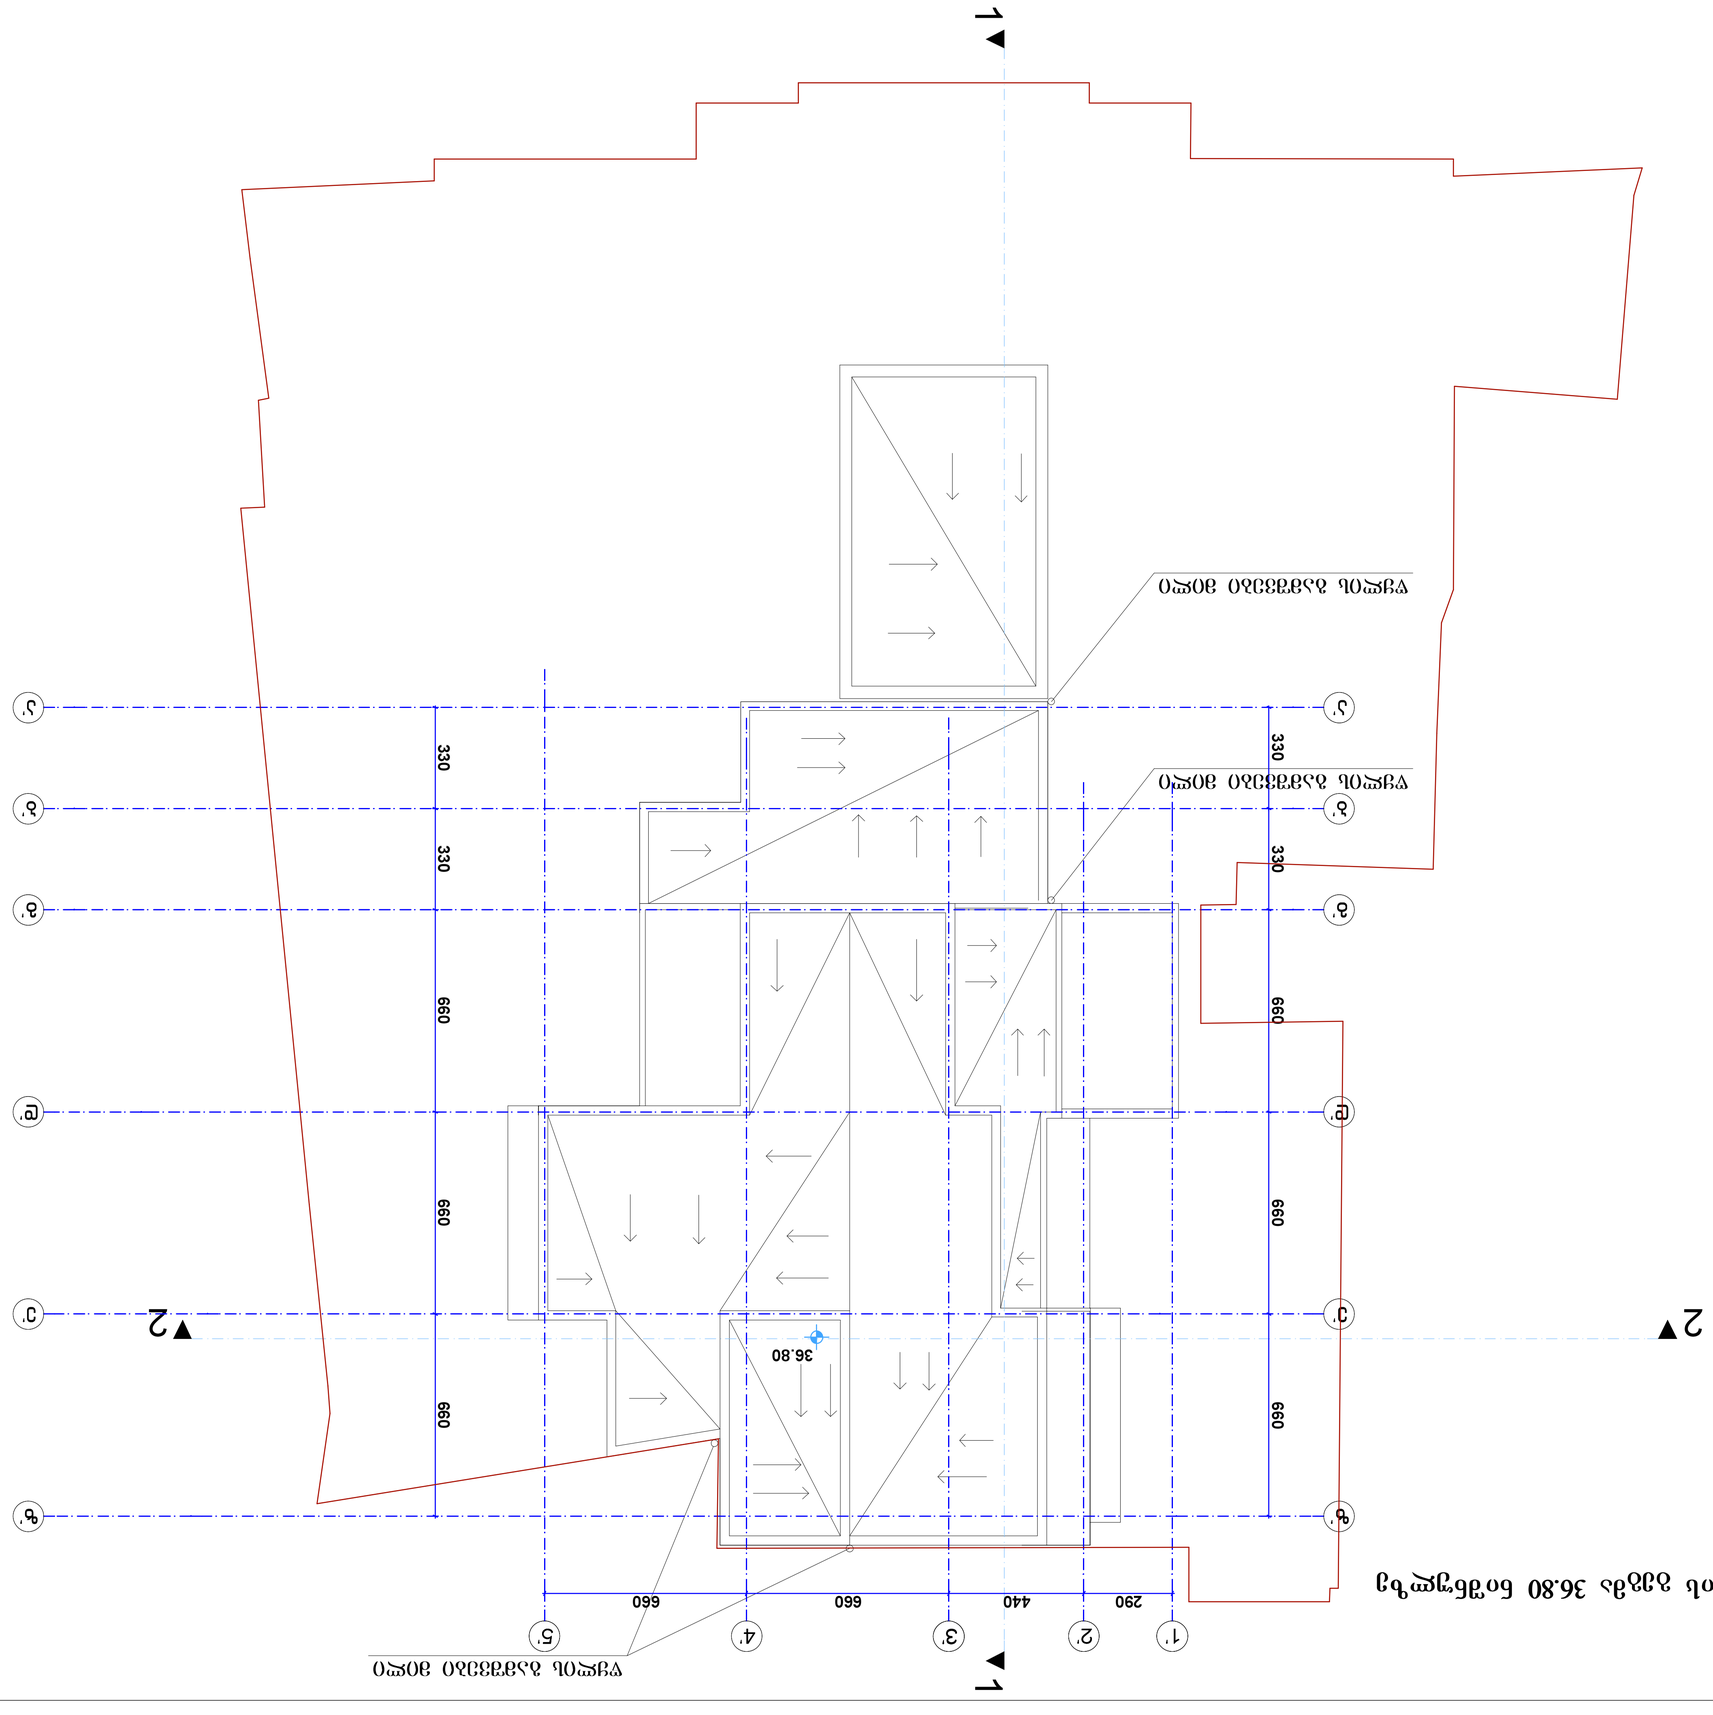
1
2
1'
2'
3'
4'
5'
290
440
660
660
660