ჭრილი 1-1 მ.: 1:100

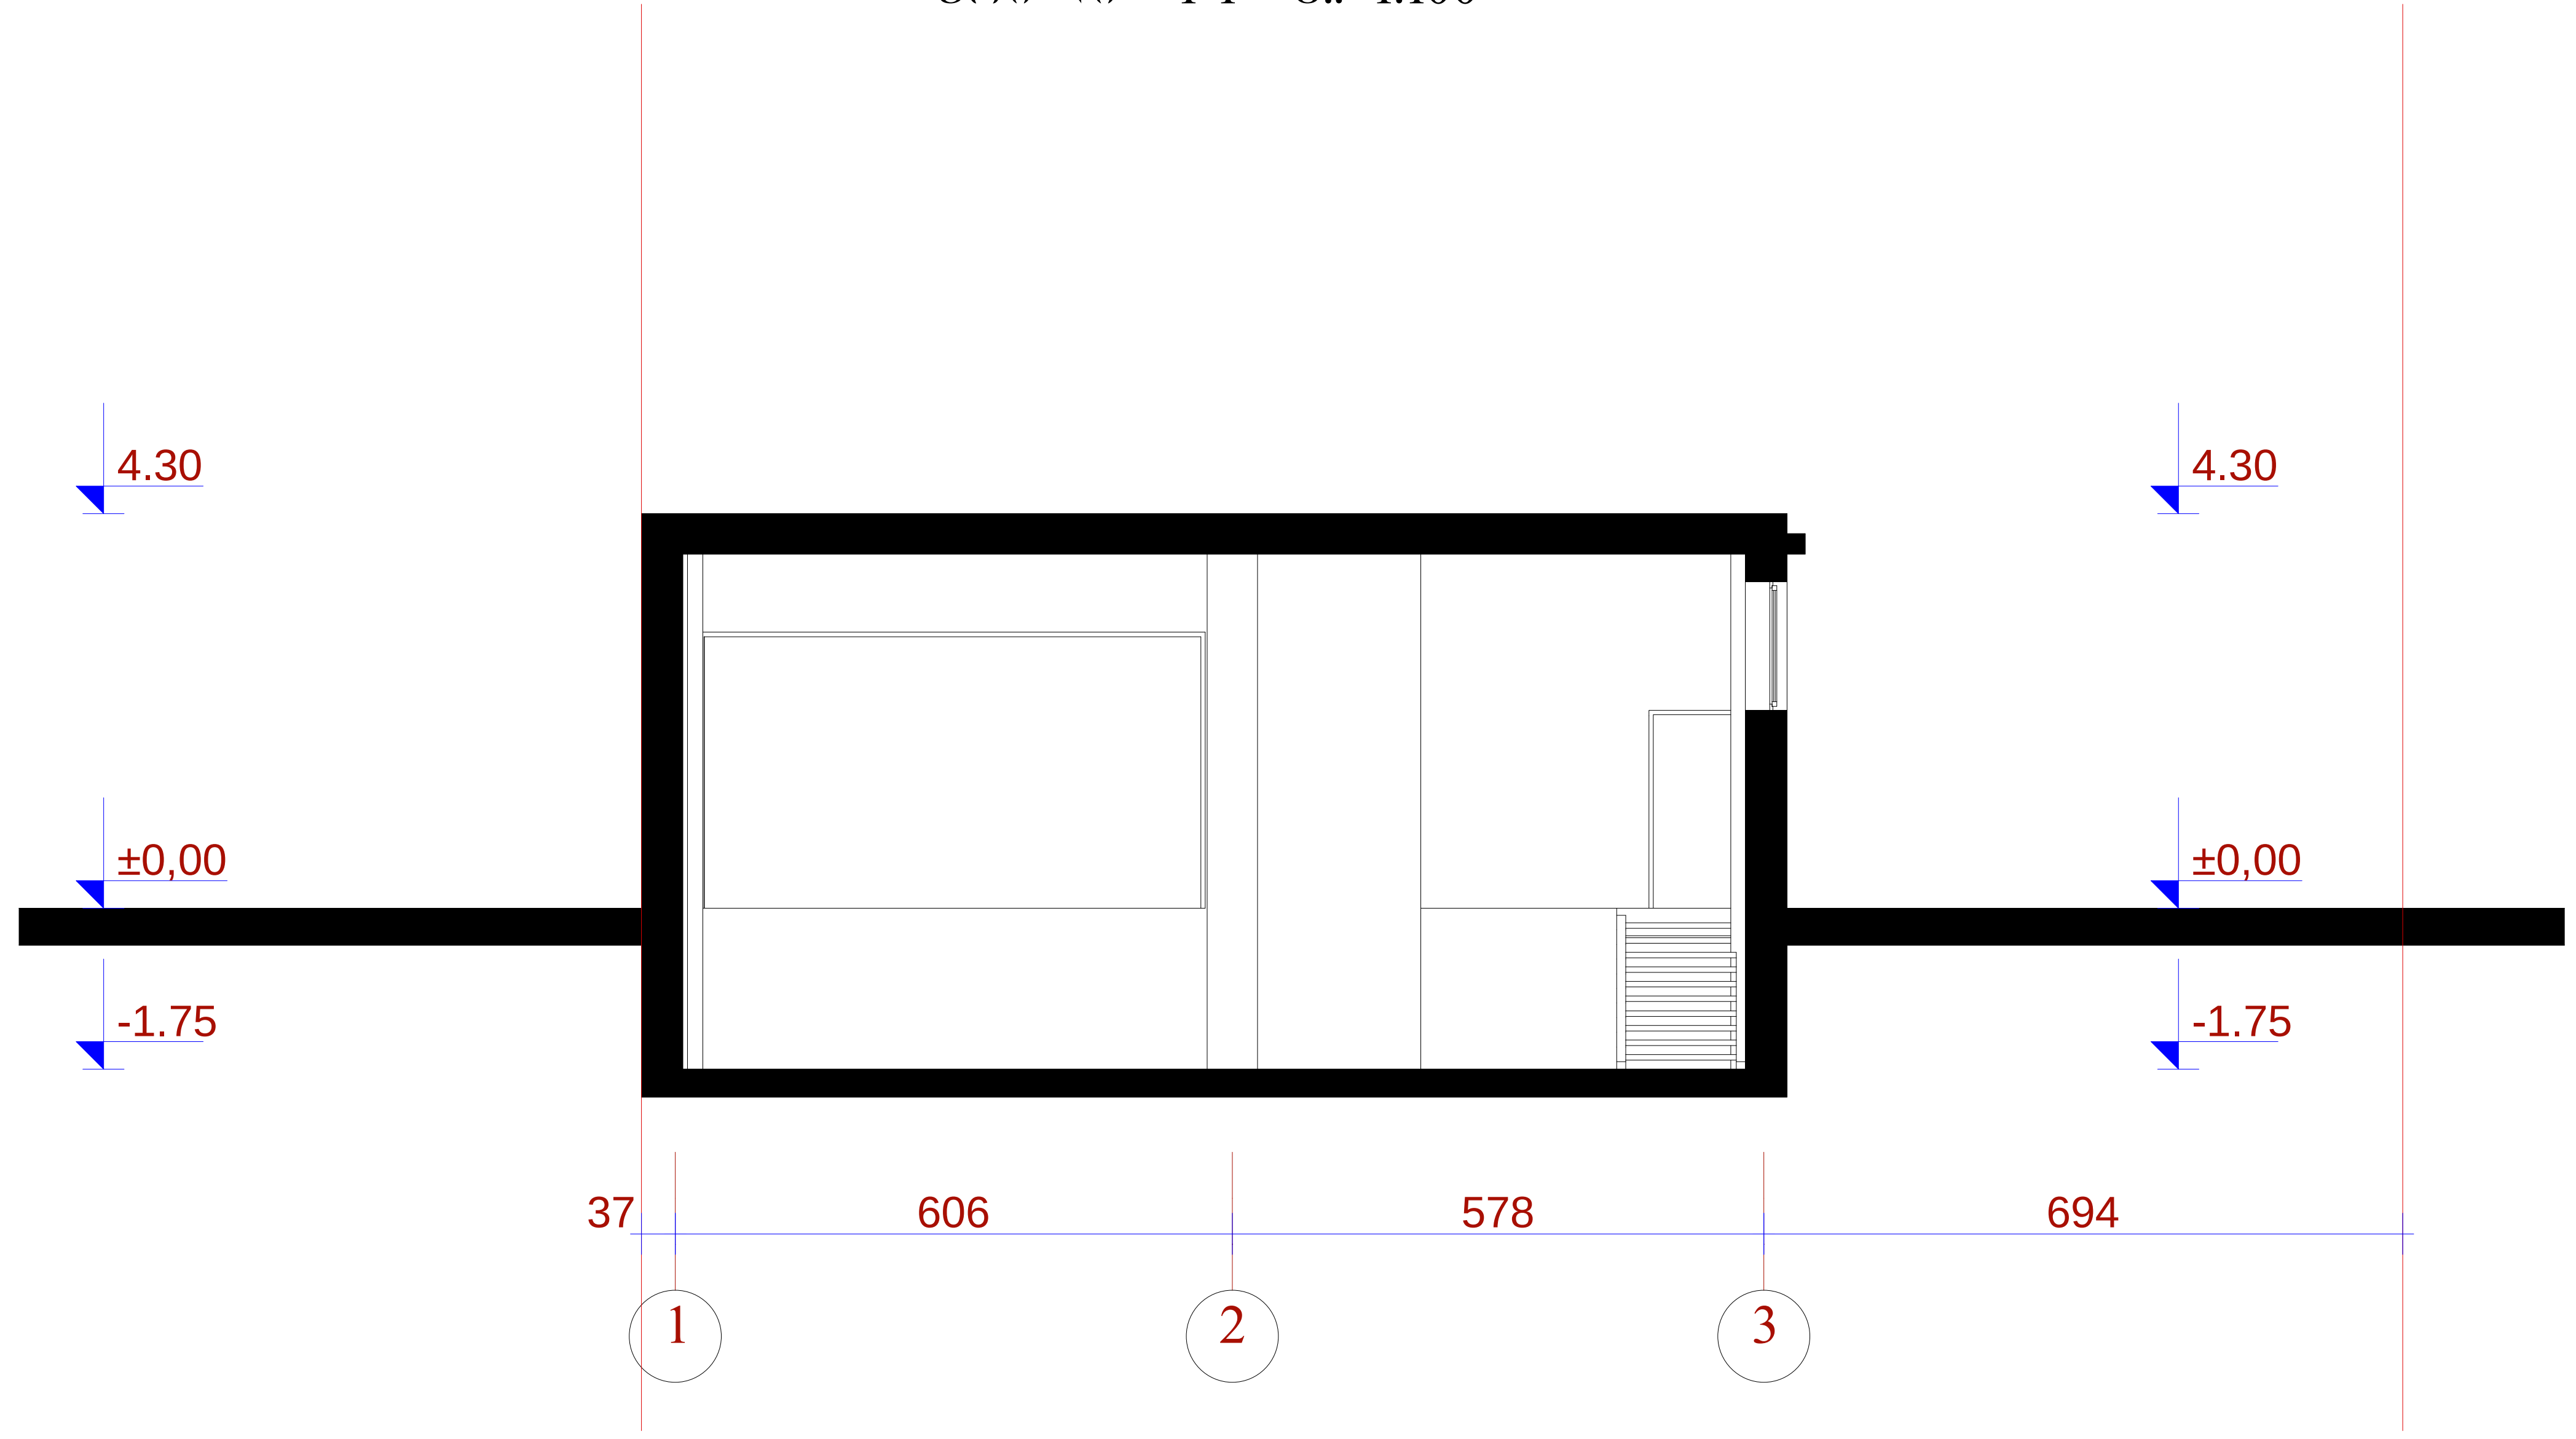

ჭრილი 2-2 მ.: 1:100

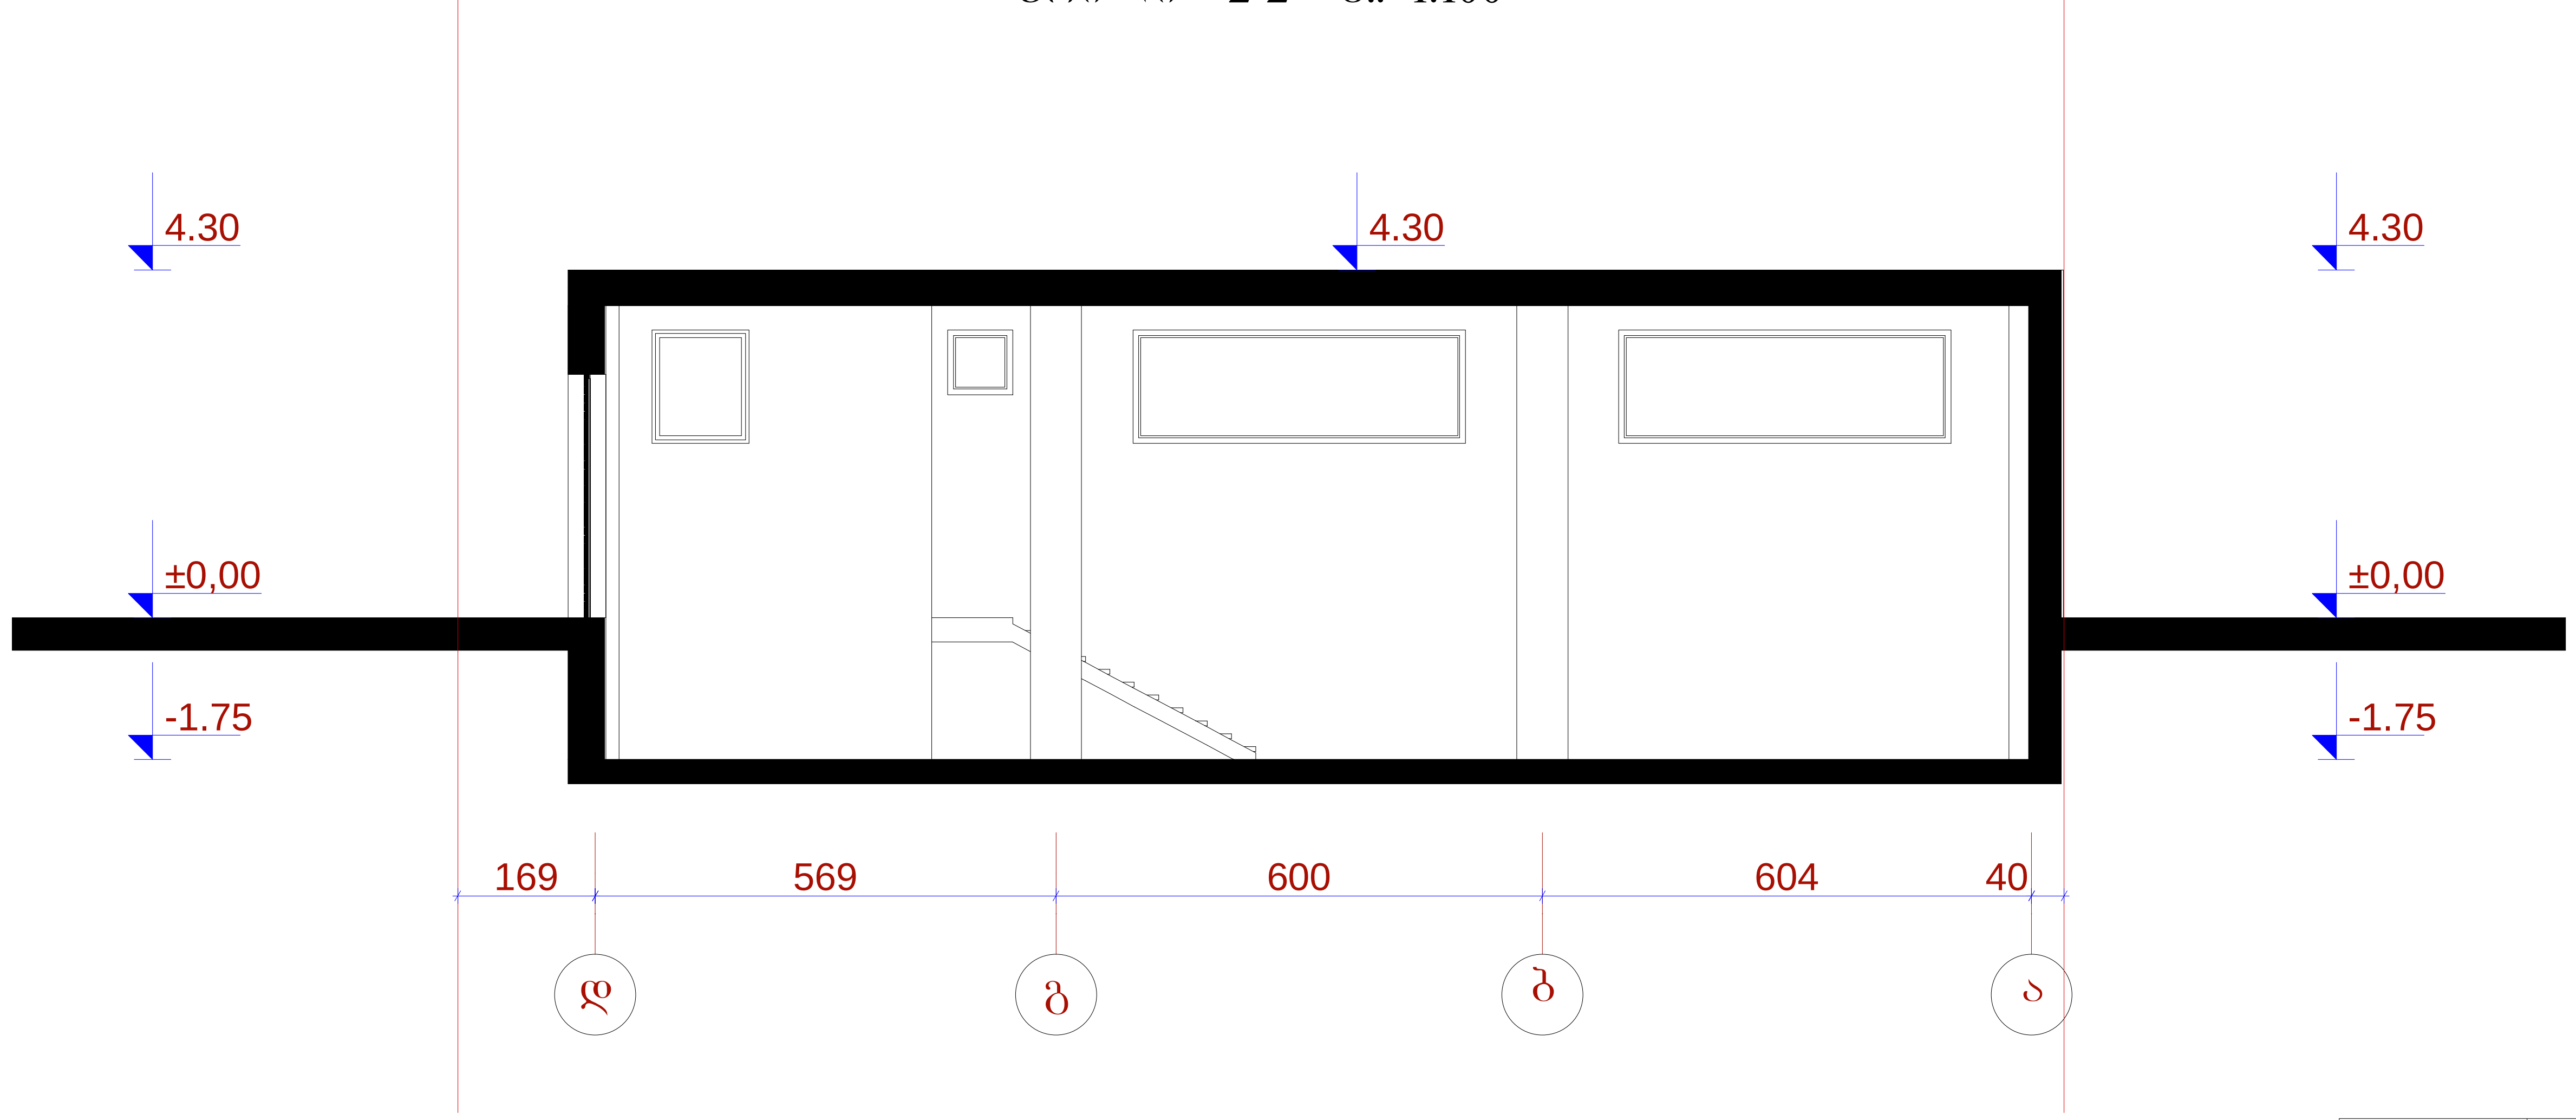

	შ.პ.ს. "ამფიონი"					
დირექტორი		მ.ჩხაიძე	ქ. თბილისი, ქუჩა ხიზანიშვილი, №99, მიმდებარედ ნაკვეთი 13/139 ქ. თბილისი, ქუჩა ხიზანიშვილი, №99			
პრ.მთ.არქიტ.		მ.ჩხაიძე				
პრ.ავტორი		ნ.სვანიძე				
შეასრულა		მ.აბაიშვილი	მ 1:100	სტადია	ფურც.	ფურც.რ.
პრ.მთ. კონს.		მ.მექვაბიშვილი	ჭრილი 1-1 და 2-2 (არსებული)	პრ.		
შეამოწმა		მ.ჩხაიძე		დაკვეთა №		

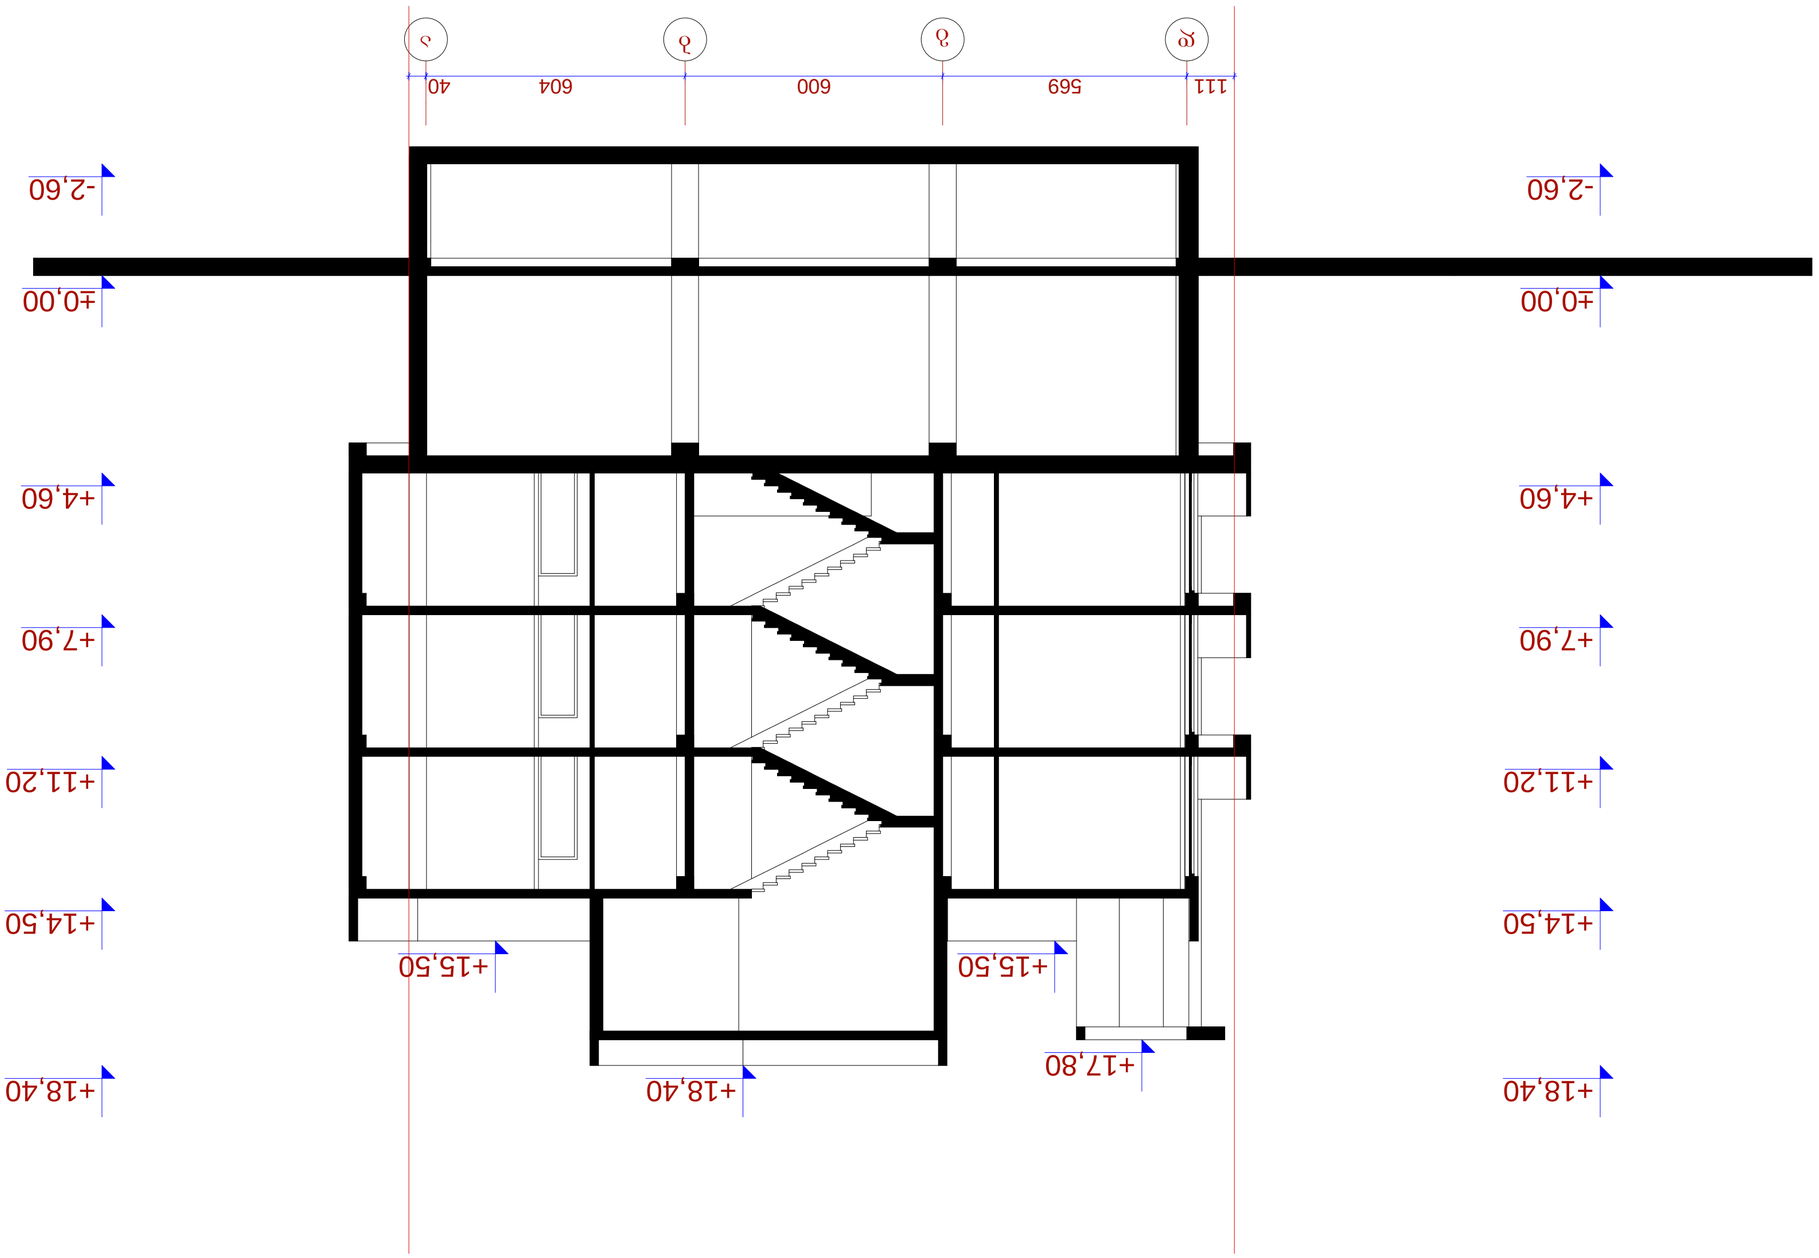



ჭრილი 2-2 მ.: 1:100

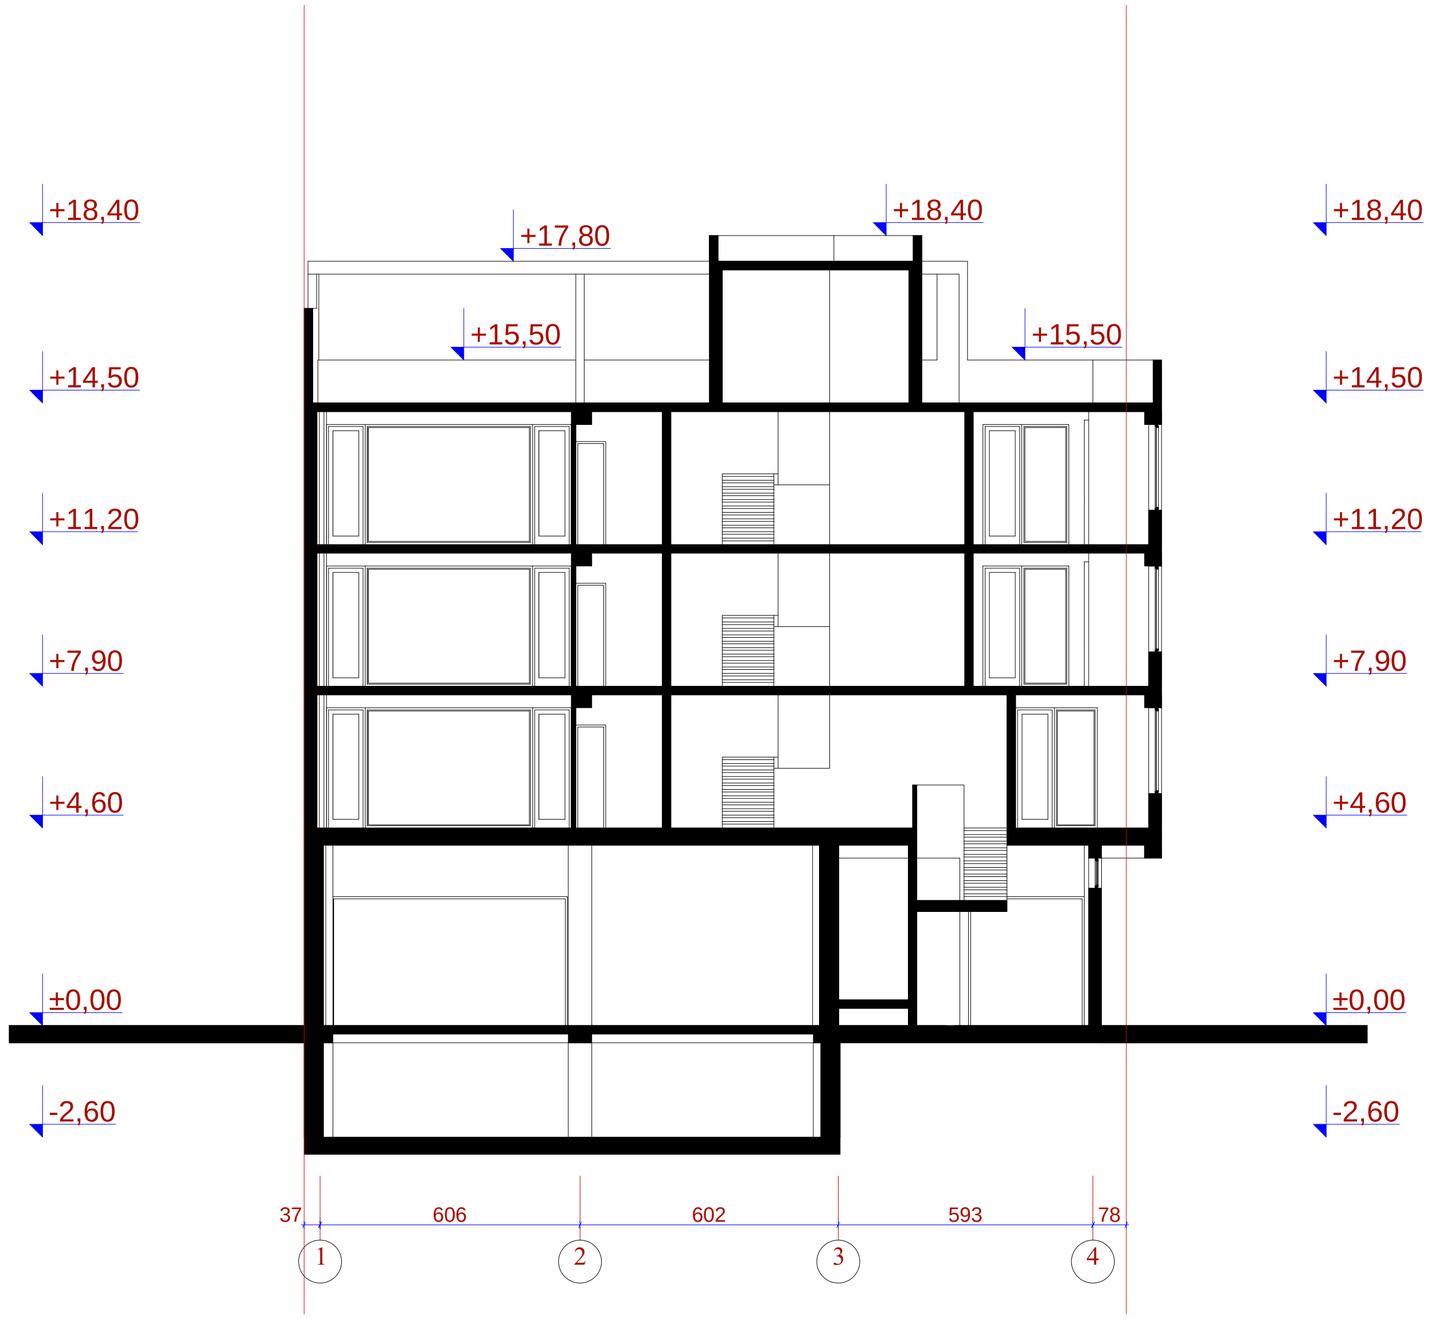

	შ.პ.ს. "ამფიონი"				
დირექტორი		მ.ჩხაიძე	ქ. თბილისი, ჭუბა ხიზანიშვილი, №99, მიმდებარედ ნაკვეთი 13/139 ქ. თბილისი, ჭუბა ხიზანიშვილი, №99		
არ.მთ.არქიტ.		მ.ჩხაიძე			
არ.არქიტორი		ნ.ხვანიძე			
შესრულა		მ.აბაიშვილი	მ 1:100	სტადია	შუალ.	შუალ.რ.
არ.მთ. კონს.		მ.მექვაბიშვილი	ჭრილი 2-2 (საპროექტო)	არ.		
შეამოწმა		მ.ჩხაიძე		დაკვეთა №		