PRODUCED BY AN AUTODESK EDUCATIONAL PRODUCT

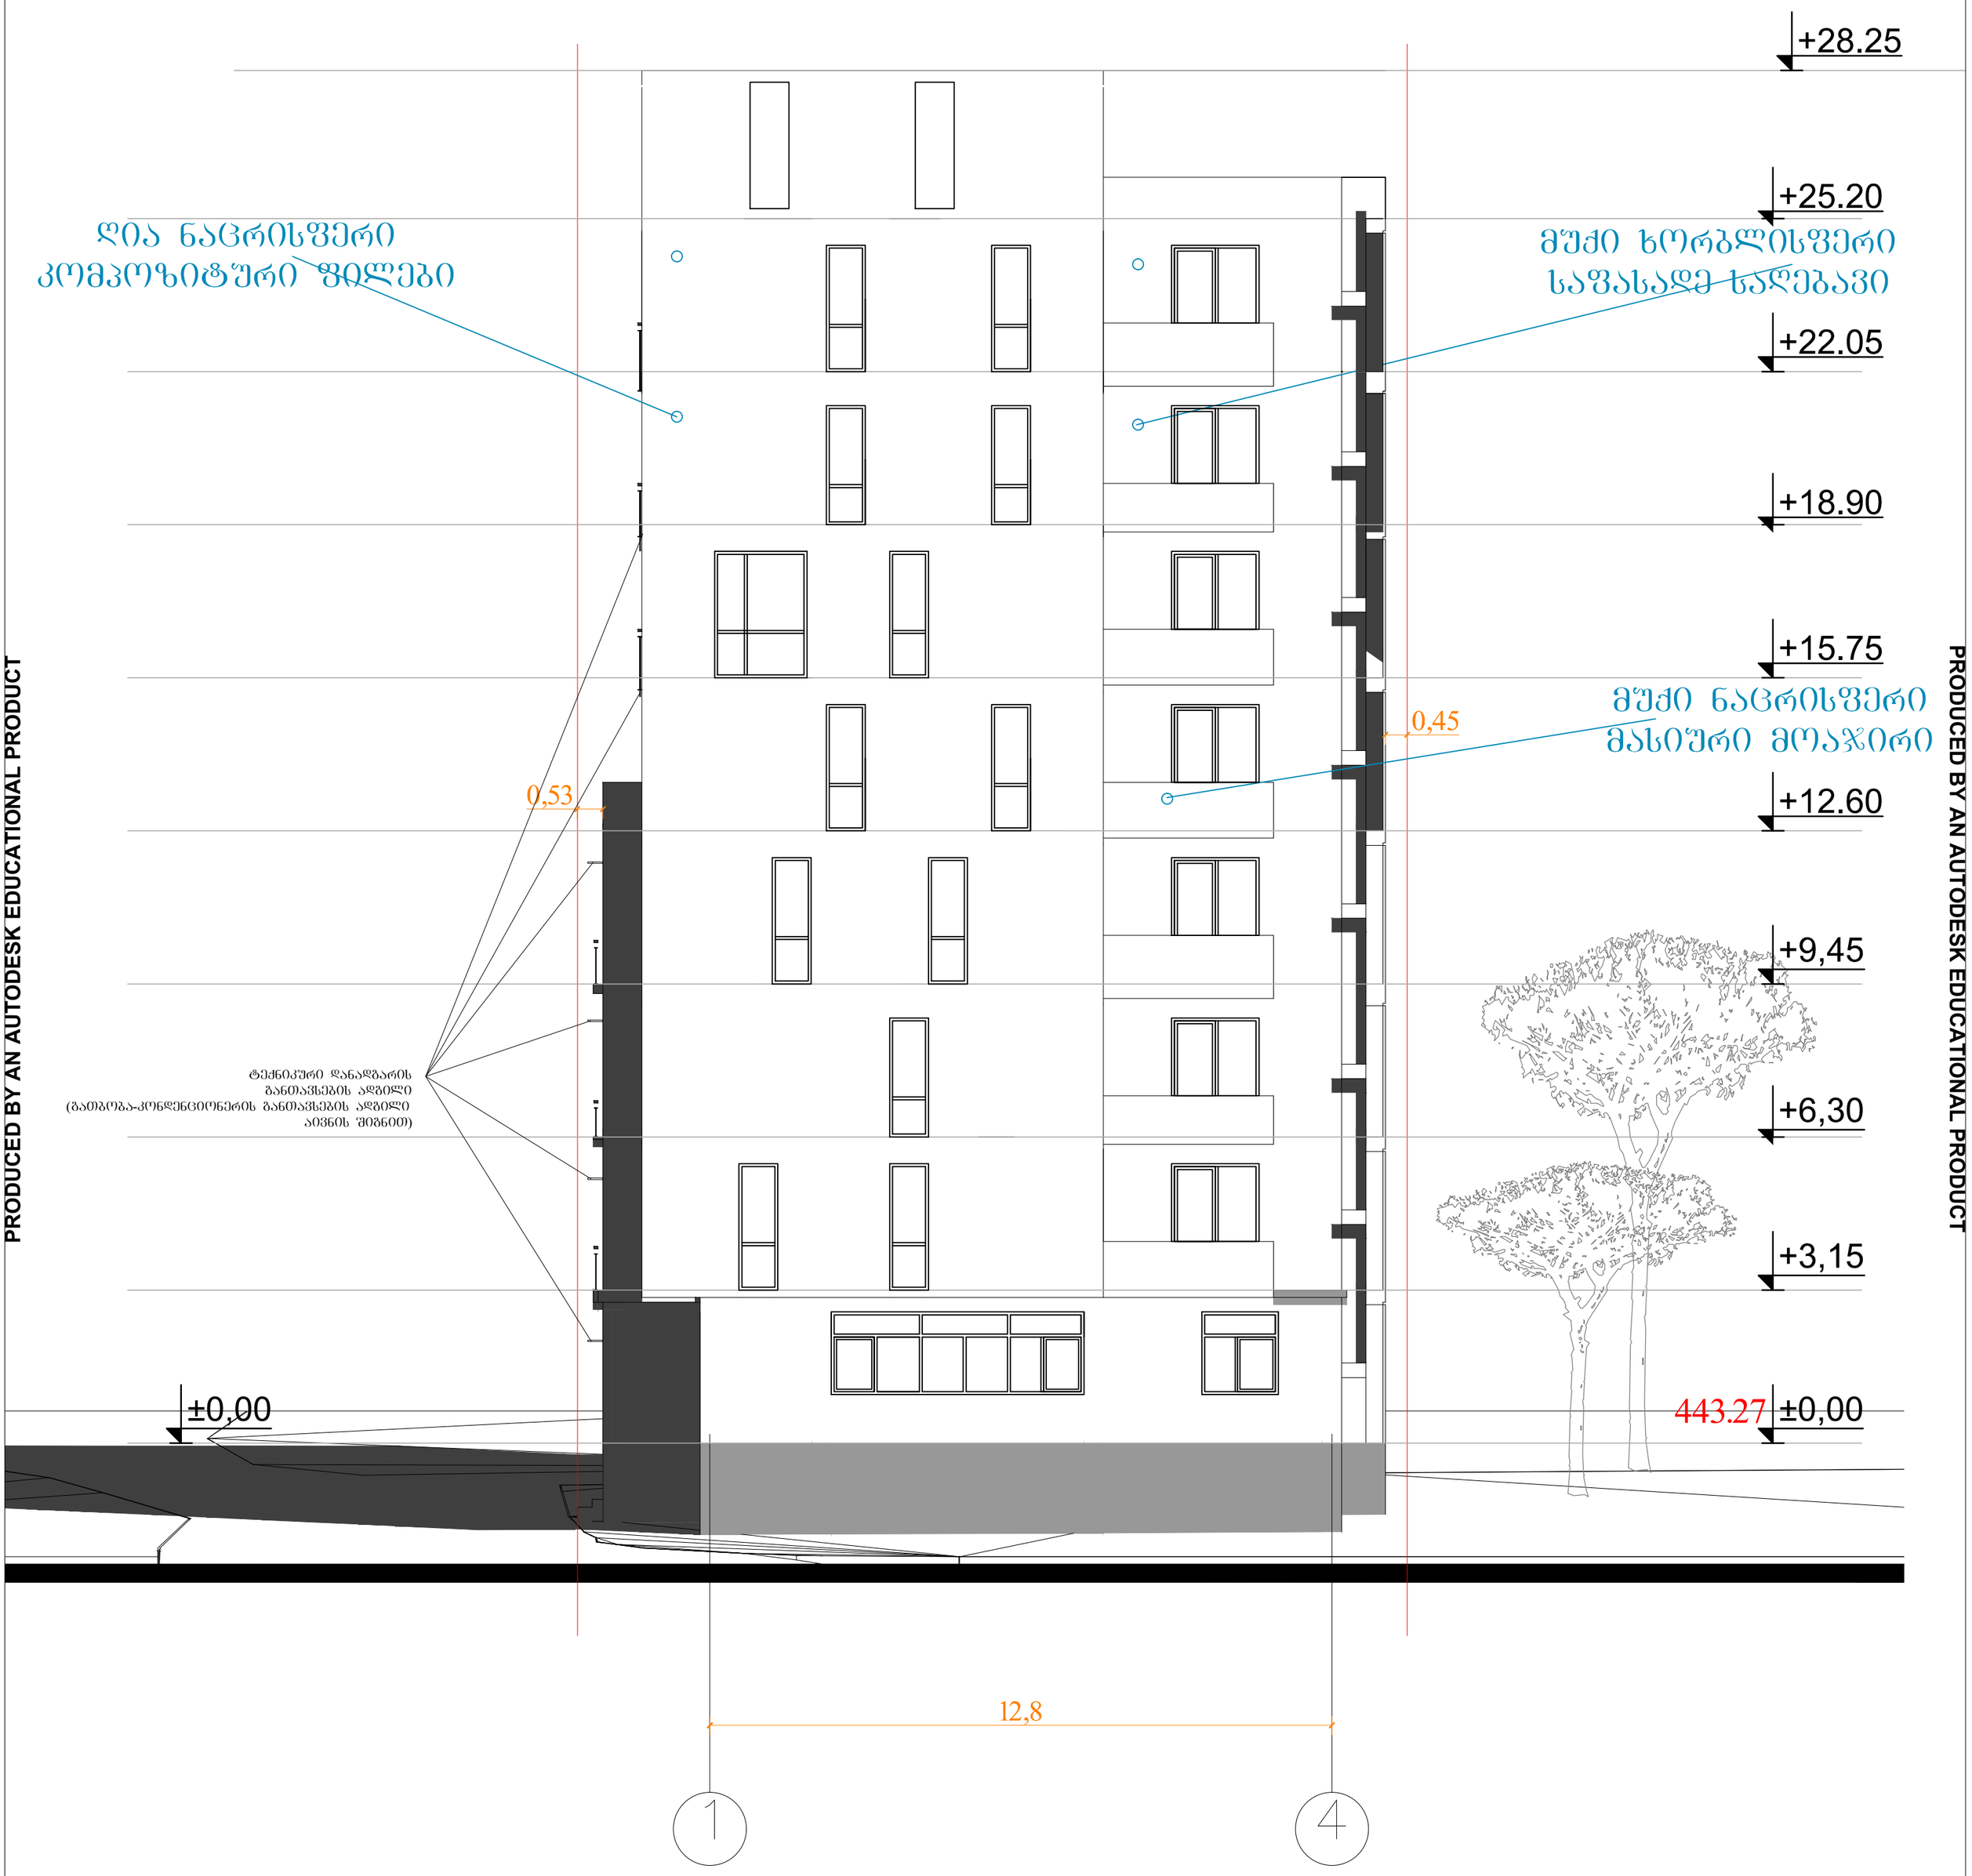

ᲤᲝᲠᲛᲐᲢᲘ A2	ᲗᲑᲘᲚᲘᲡᲘ 2016წ	ᲤᲐᲡᲐᲓᲘ I-4 ᲓᲔᲠᲫᲔᲑᲨᲘ	ᲨᲯᲡ		
ᲛᲐᲡᲨᲢᲐᲑᲘ 1:100	ᲡᲢᲐᲓᲘᲐ: II-III	ᲛᲝᲭ. ᲑᲘᲝᲠᲒᲘ ᲭᲚᲔᲜᲢᲝᲡ ᲛᲠᲐᲕᲐᲚᲑᲘᲜᲘᲐᲜᲘ ᲡᲐᲪᲮᲝᲕᲠᲔᲑᲔᲚᲘ ᲡᲐᲮᲚᲘᲡ ᲞᲠᲝᲔᲥᲢᲘ ᲛᲘᲡᲐᲛᲐᲠᲗᲖᲔ: Ქ. ᲗᲑᲘᲚᲘᲡᲘ, ᲛᲔᲚᲐᲜᲘᲡ Ქ. №60	ᲓᲘᲠᲔᲥᲢᲝᲠᲘ		ᲚᲔ. ᲛᲐᲛᲘᲡᲐᲨᲕᲘᲚᲘ
	ᲨᲔᲜᲝᲑᲘᲡ ᲙᲚᲐᲡᲘ: IV		ᲐᲠᲥᲘᲢᲔᲥᲢᲝᲠᲘ		
			ᲐᲠ. ᲛᲔᲗ. ᲐᲠᲥᲘᲢᲔᲥᲢᲝᲠᲘ		ᲚᲔ. ᲮᲣᲮᲐᲨᲕᲘᲚᲘ

PRODUCED BY AN AUTODESK EDUCATIONAL PRODUCT

PRODUCED BY AN AUTODESK EDUCATIONAL PRODUCT

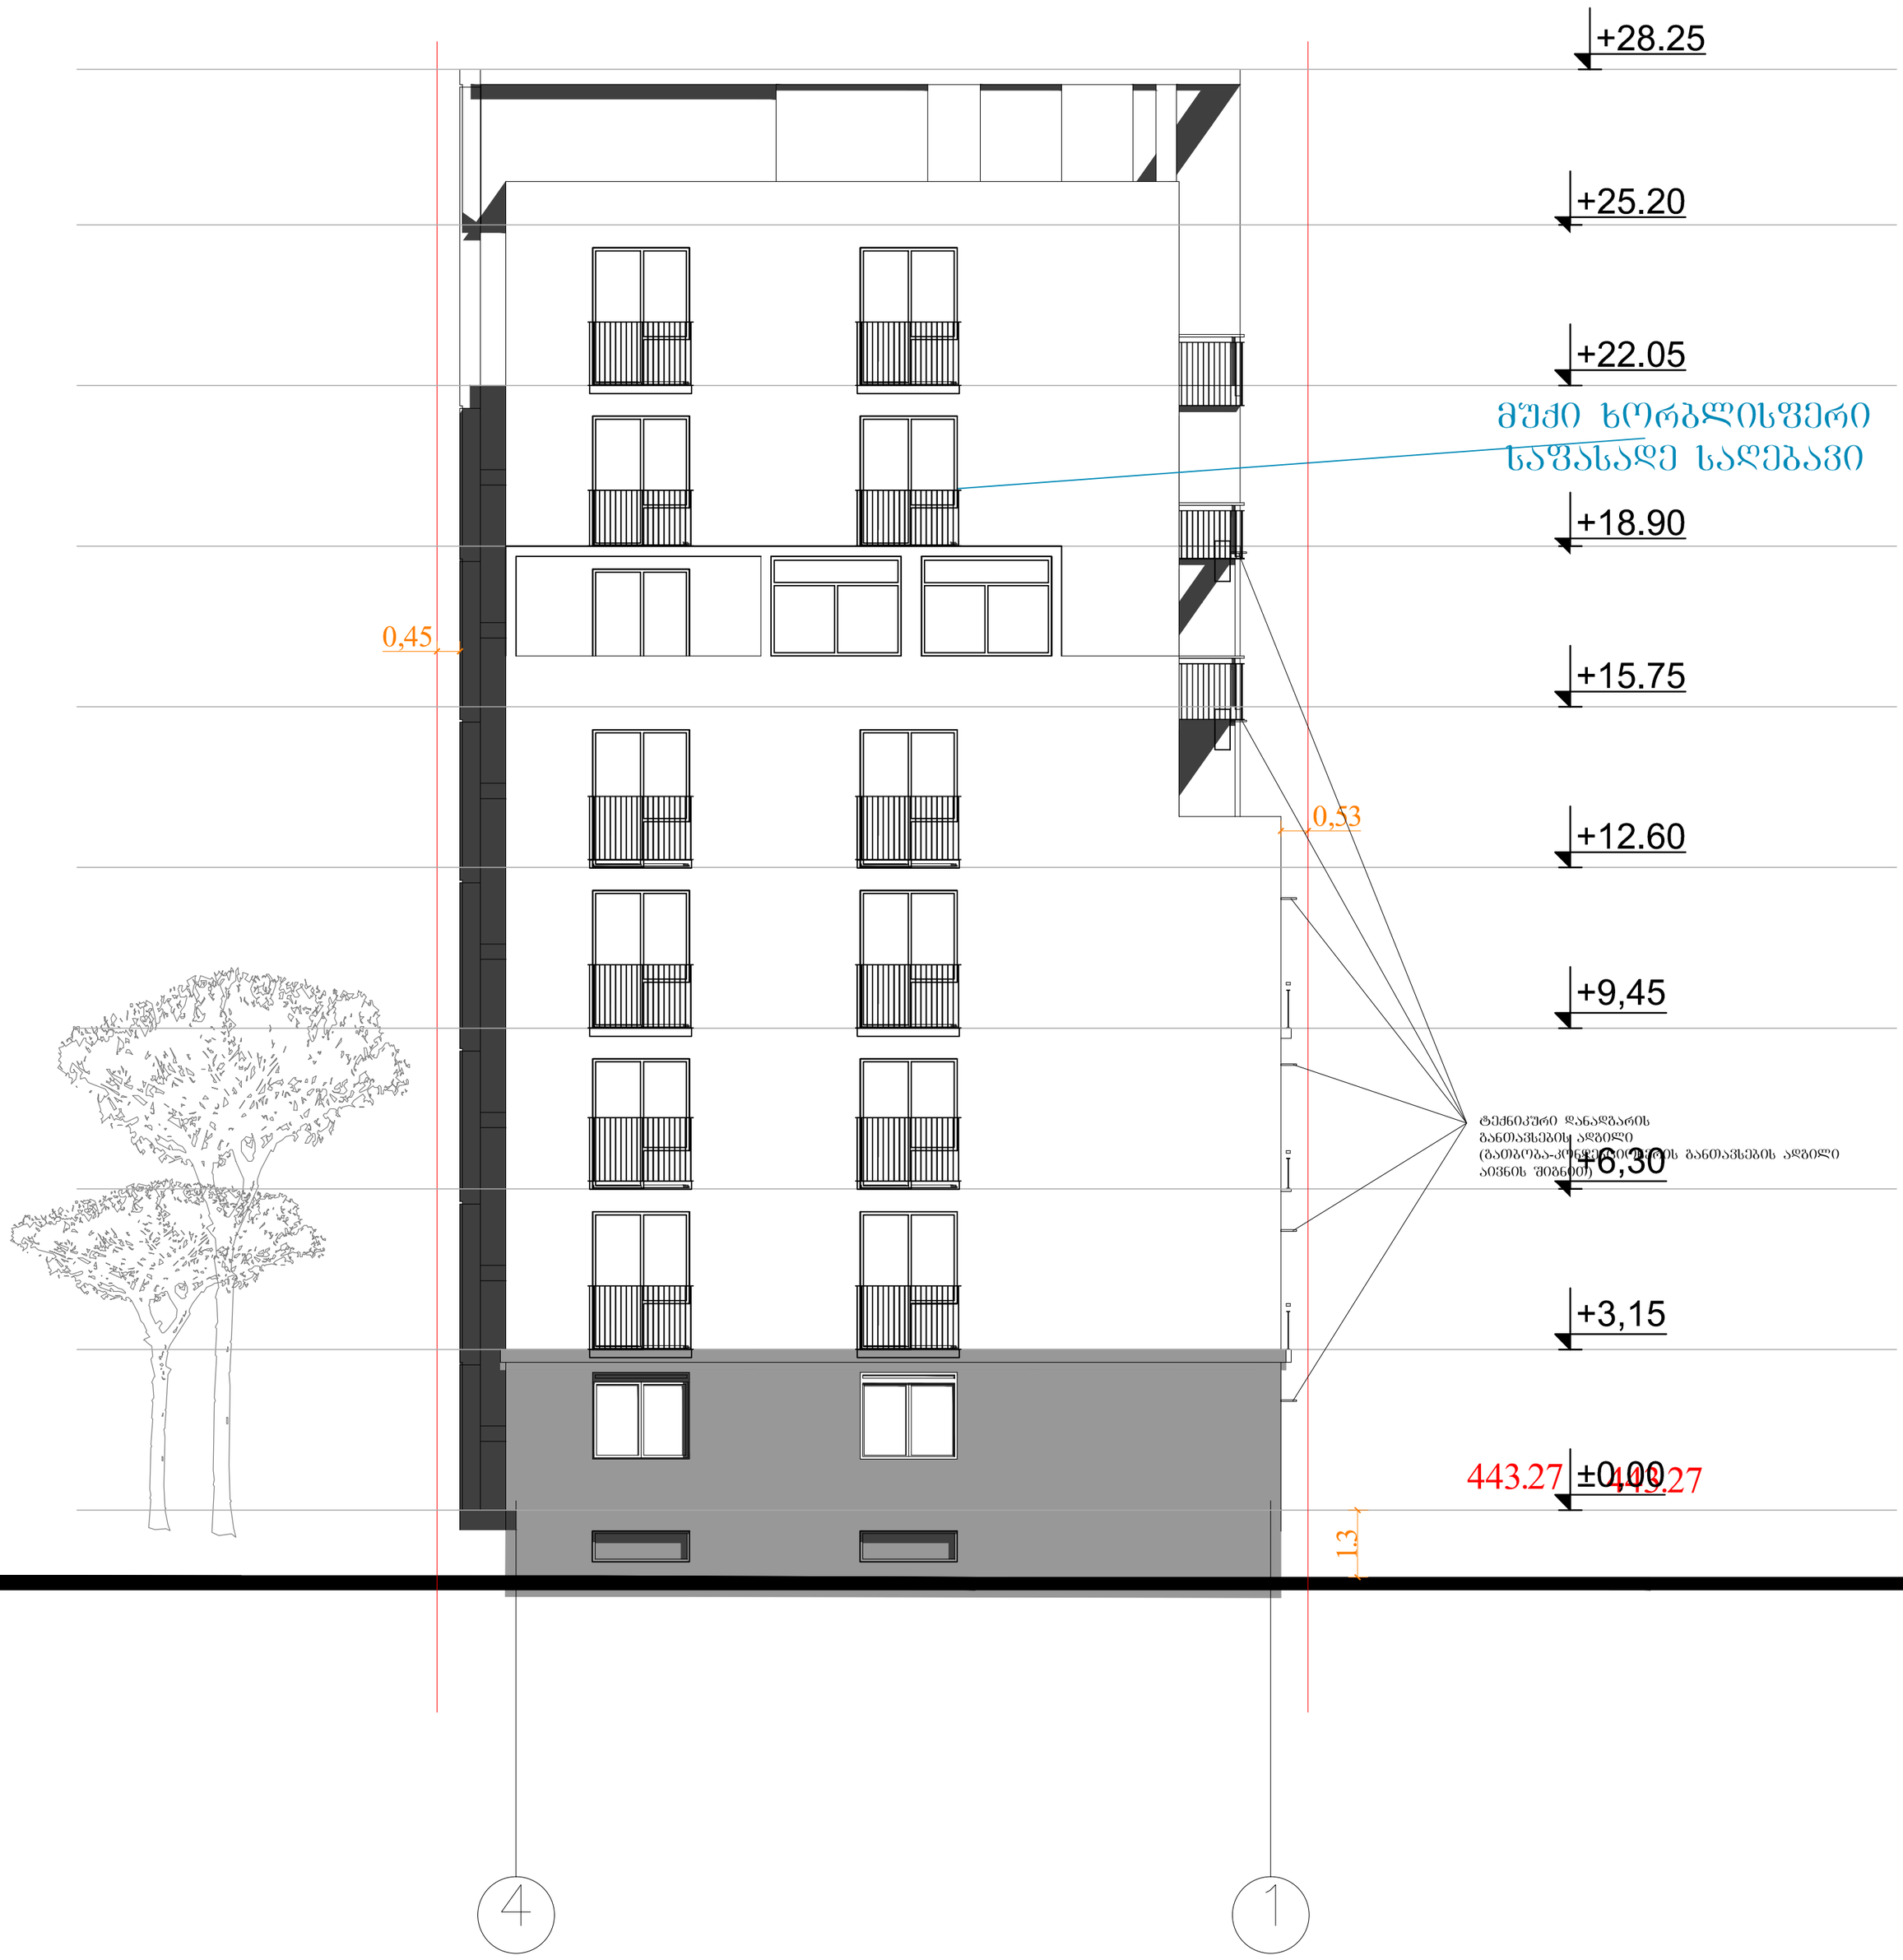

PRODUCED BY AN AUTODESK EDUCATIONAL PRODUCT

PRODUCED BY AN AUTODESK EDUCATIONAL PRODUCT

ფორმატი A2	თბილისი 2016წ	ფასადი 4-1 ღერძებში	შპს ADM		
მასშტაბი 1:100	სტადია: II-III	მოქ. ბიორგი ქლენტის მრავალბინიანი საცხოვრებელი სახლის პროექტი მისამართზე: ქ. თბილისი, მელაანის ქ. №60	დირექტორი		ლ. მამისაშვილი
	შენობის კლასი: IV		არქიტექტორი		
			პრ. მთ. არქიტექტორი		ლ. ხუხაშვილი

PRODUCED BY AN AUTODESK EDUCATIONAL PRODUCT

PRODUCED BY AN AUTODESK EDUCATIONAL PRODUCT

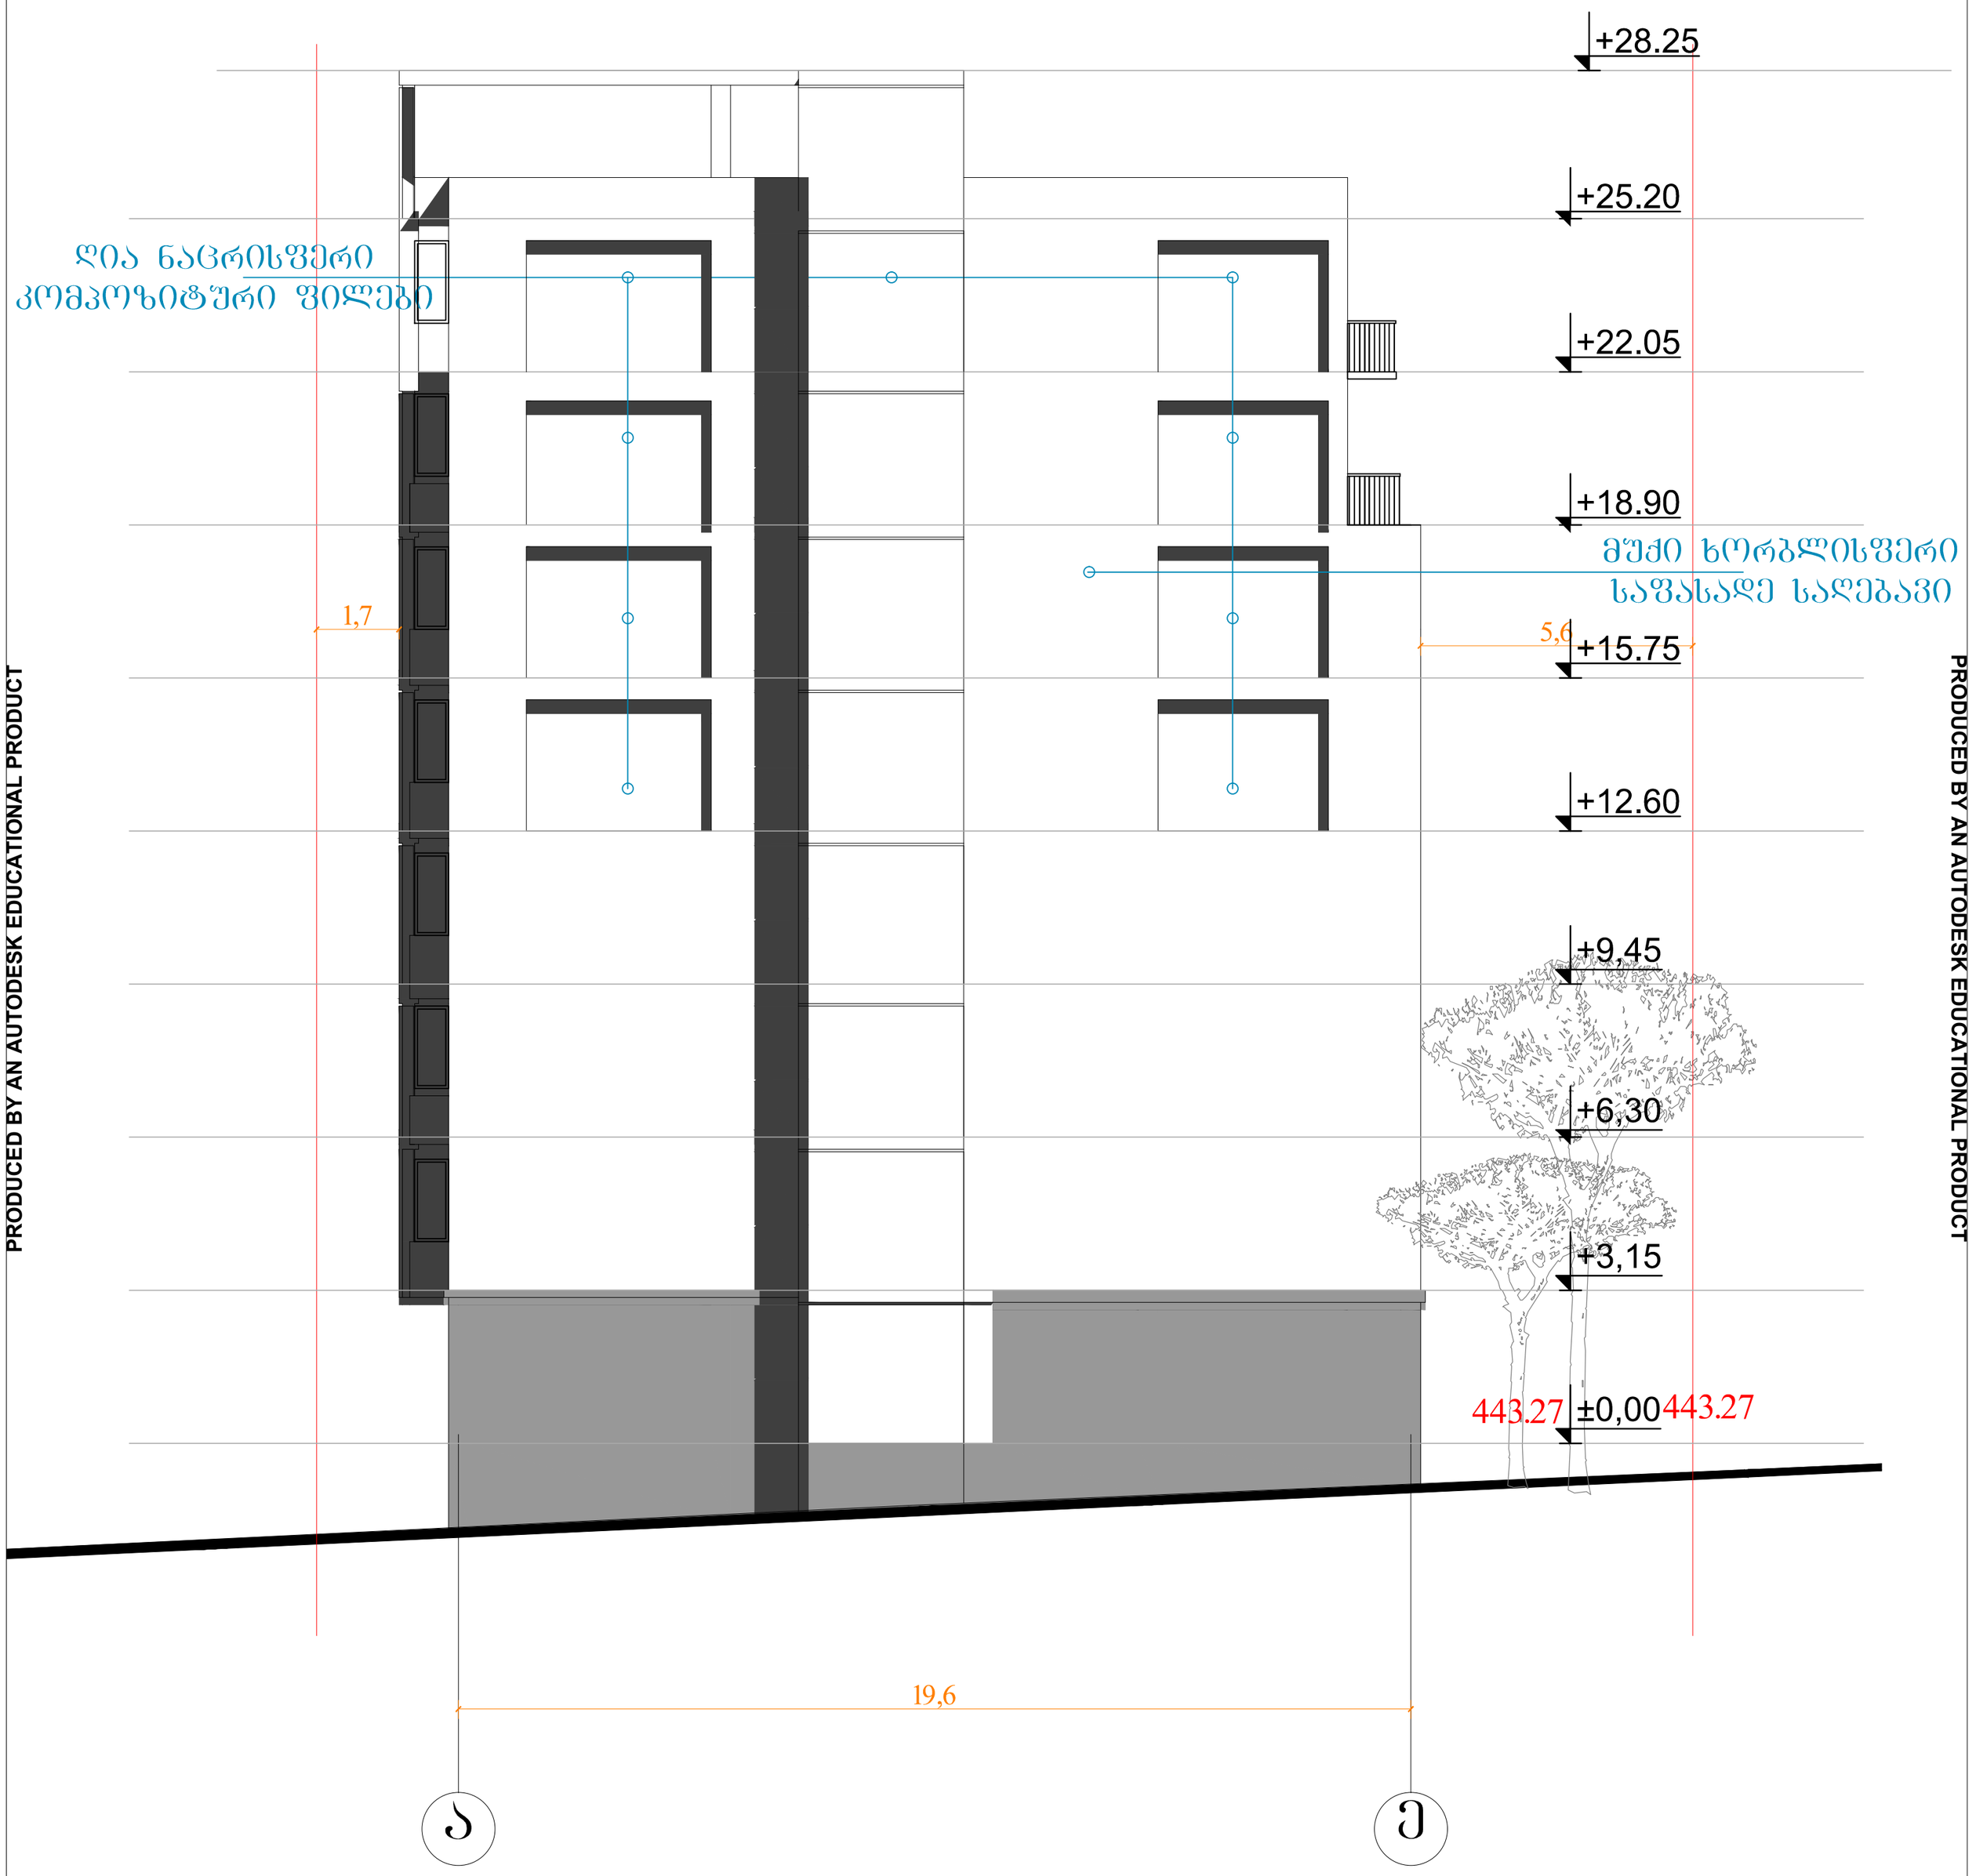

PRODUCED BY AN AUTODESK EDUCATIONAL PRODUCT

PRODUCED BY AN AUTODESK EDUCATIONAL PRODUCT

ფორმატი A2	თბილისი 2016წ	ფასადი ა-ე ღერძებში	შპს ADM		
მასშტაბი 1:100	სტადია: II-III	მოქ. ბიორგი ქლენტის მრავალბინიანი საცხოვრებელი სახლის პროექტი მისამართზე: ქ. თბილისი, მელაანის ქ. №60	დირექტორი		ლ. მამისაშვილი
	შენობის კლასი: IV		არქიტექტორი		
			პრ. მთ. არქიტექტორი		ლ. ხუხაშვილი

PRODUCED BY AN AUTODESK EDUCATIONAL PRODUCT

PRODUCED BY AN AUTODESK EDUCATIONAL PRODUCT

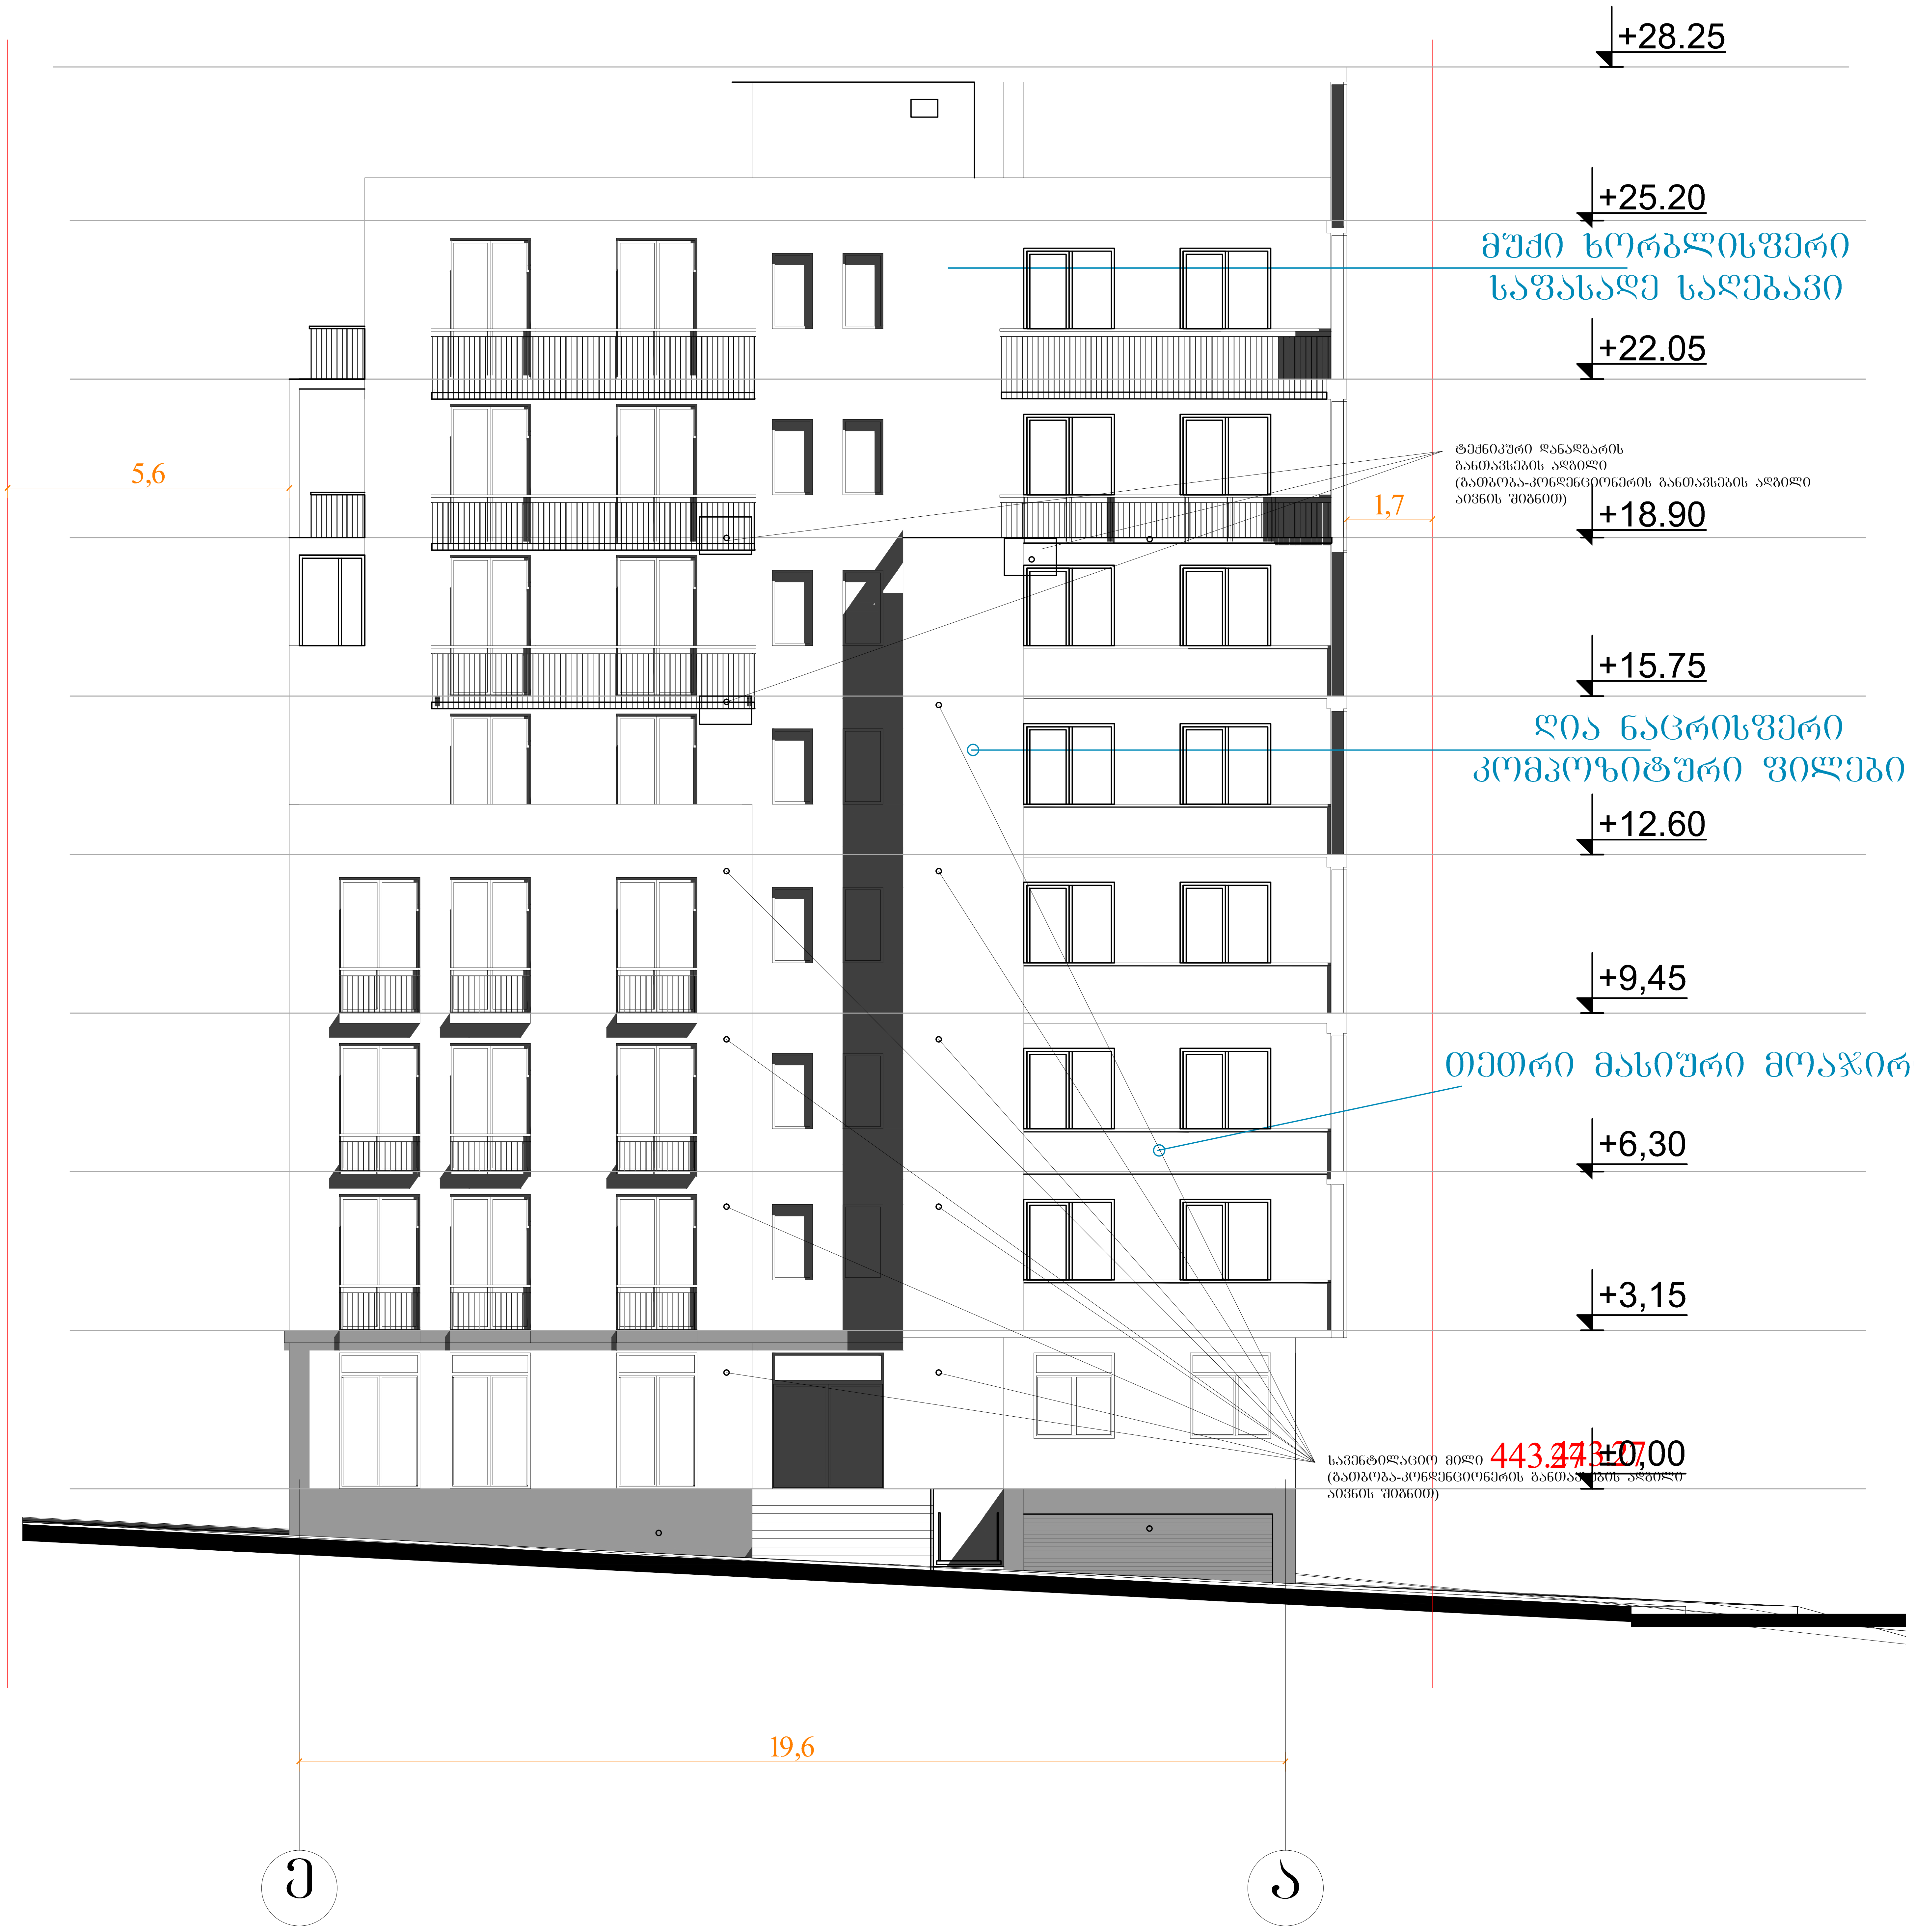

PRODUCED BY AN AUTODESK EDUCATIONAL PRODUCT

PRODUCED BY AN AUTODESK EDUCATIONAL PRODUCT

ფორმატი A2	თბილისი 2016წ	ფასადი ე-ა ღერძებში	შპს ADM		
მასშტაბი 1:100	სტადია: II-III	მოქ. გიორგი ქლენტის მრავალბინიანი საცხოვრებელი სახლის პროექტი მისამართზე: ქ. თბილისი, მელაანის ქ. №60	დირექტორი		ლ. მამისაშვილი
	შენობის კლასი: IV		არქიტექტორი		
			პრ. მთ. არქიტექტორი		ლ. ხუხაშვილი

PRODUCED BY AN AUTODESK EDUCATIONAL PRODUCT