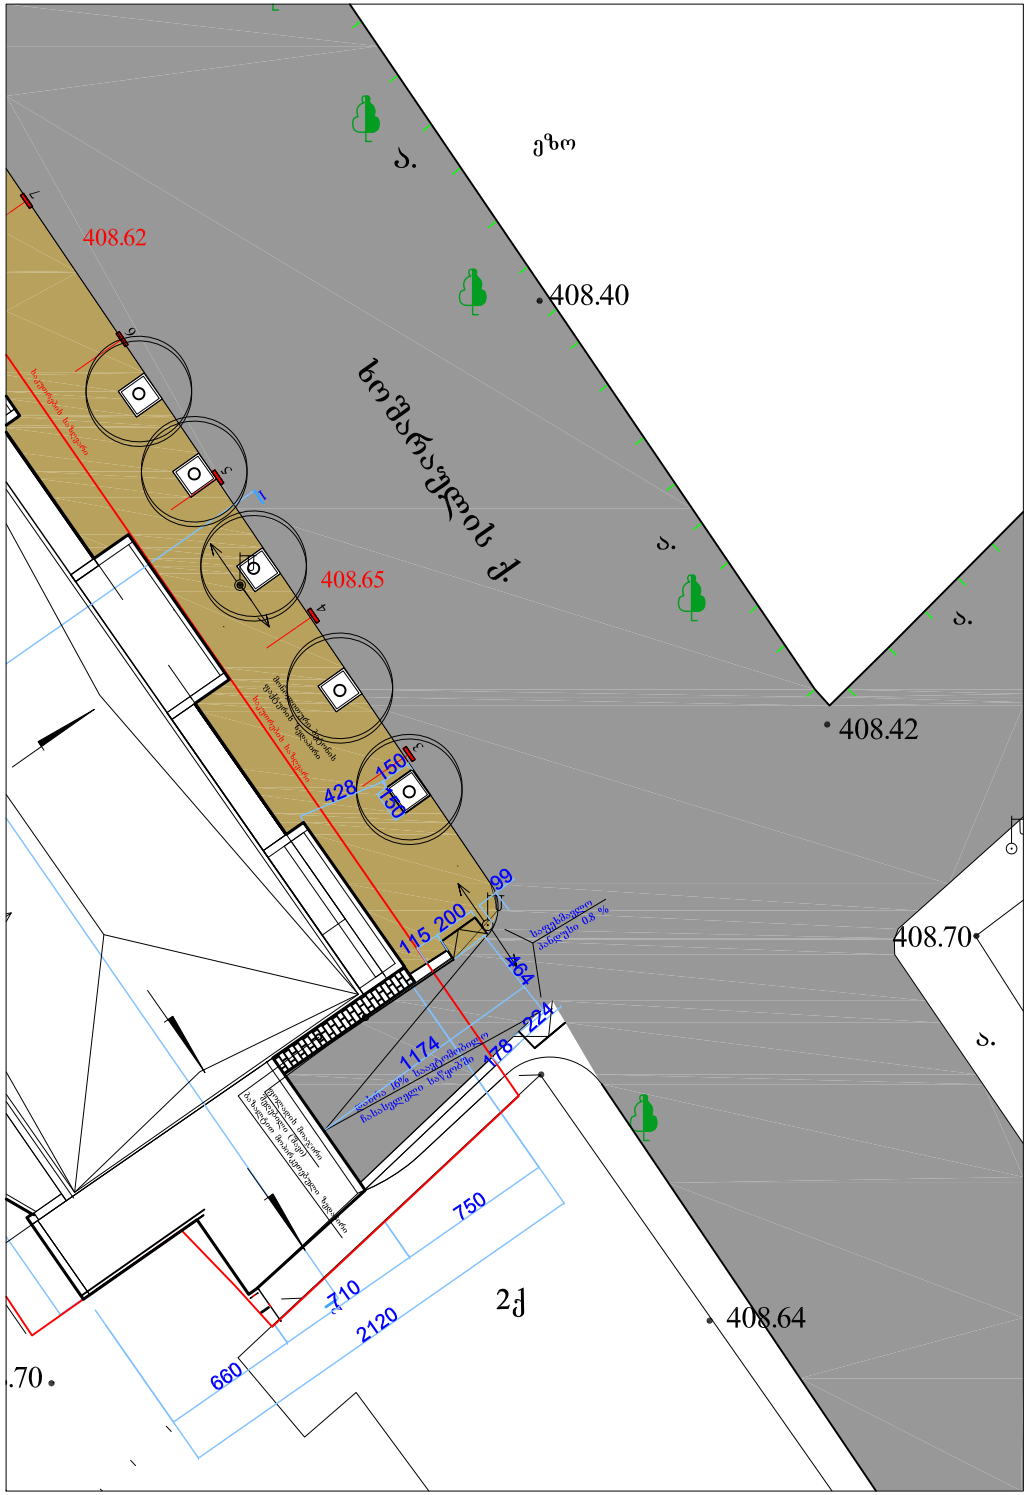
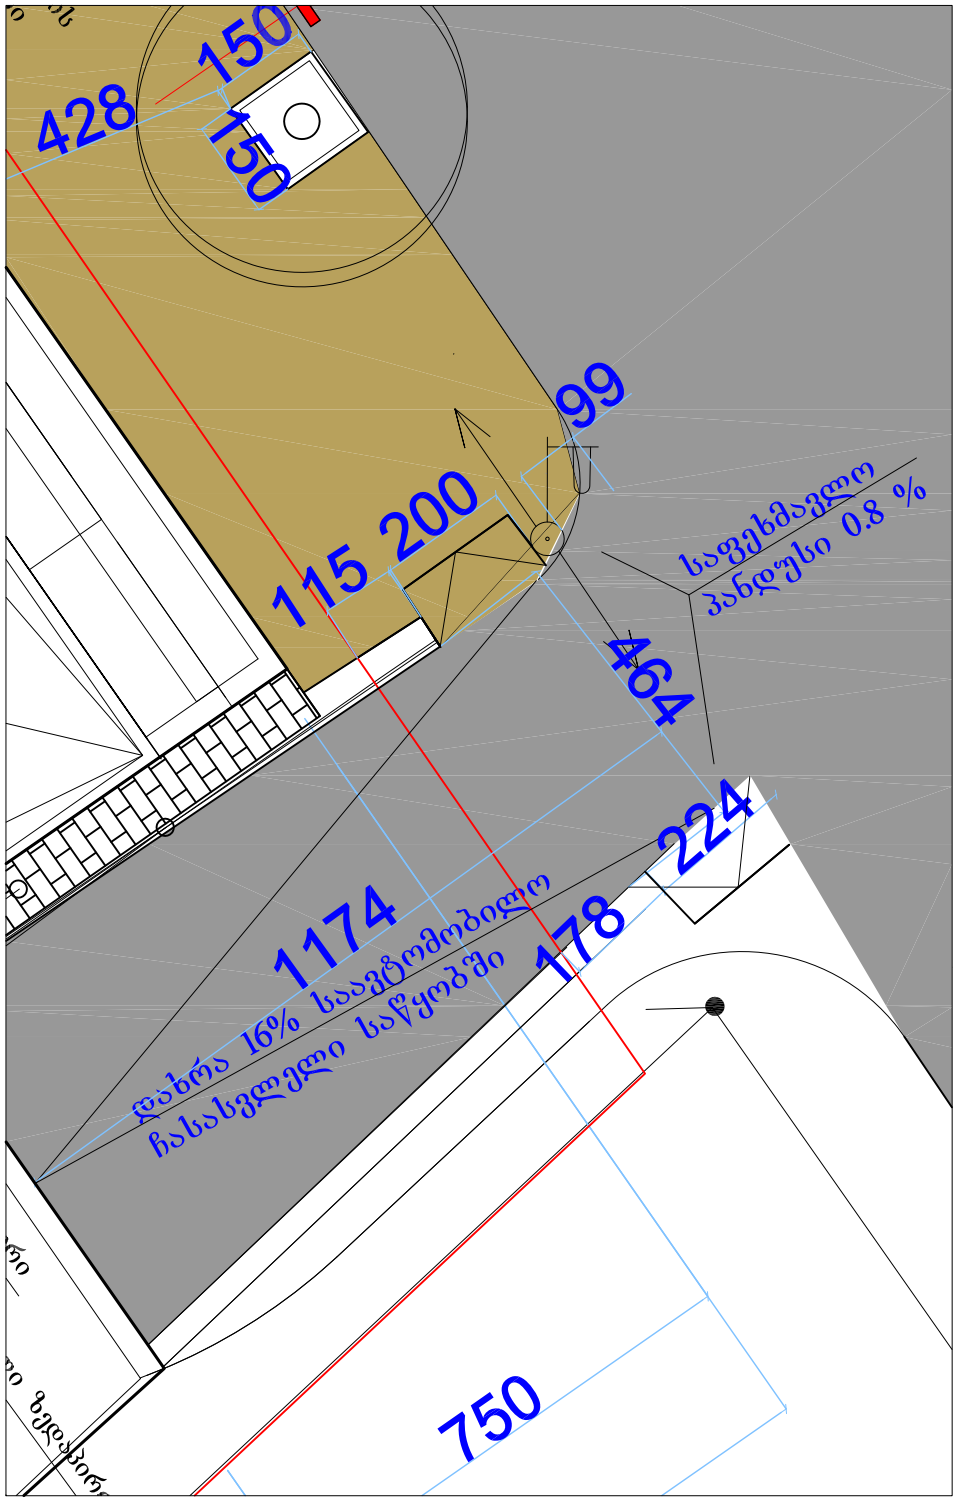

G - ENERGY
G - ENERGY service
180
225
115
300
ავტოფარეხის ჩასასვლელის პანდუსის გაზრდა და მის მომიჯნავედ დამჭერი კედლების მოწყობა
ხის გარშემო ბორდიურების მოწყობა
საფეხურის ნაცვლად მოეწყობა პანდუსი


ეზო
408.62
408.40
ხოშტარიას ქ.
408.65
408.42
428
150
150
99
115 200
464
408.70
1174
178
224
750
710
2120
660
2ქ
408.64


428
150
150
99
115 200
საფეხმავლო
ბანდუსი 0.8 %
464
224
1174
178
დახრა 16% საავტომობილო
ჩასასვლელი საწყობში
750