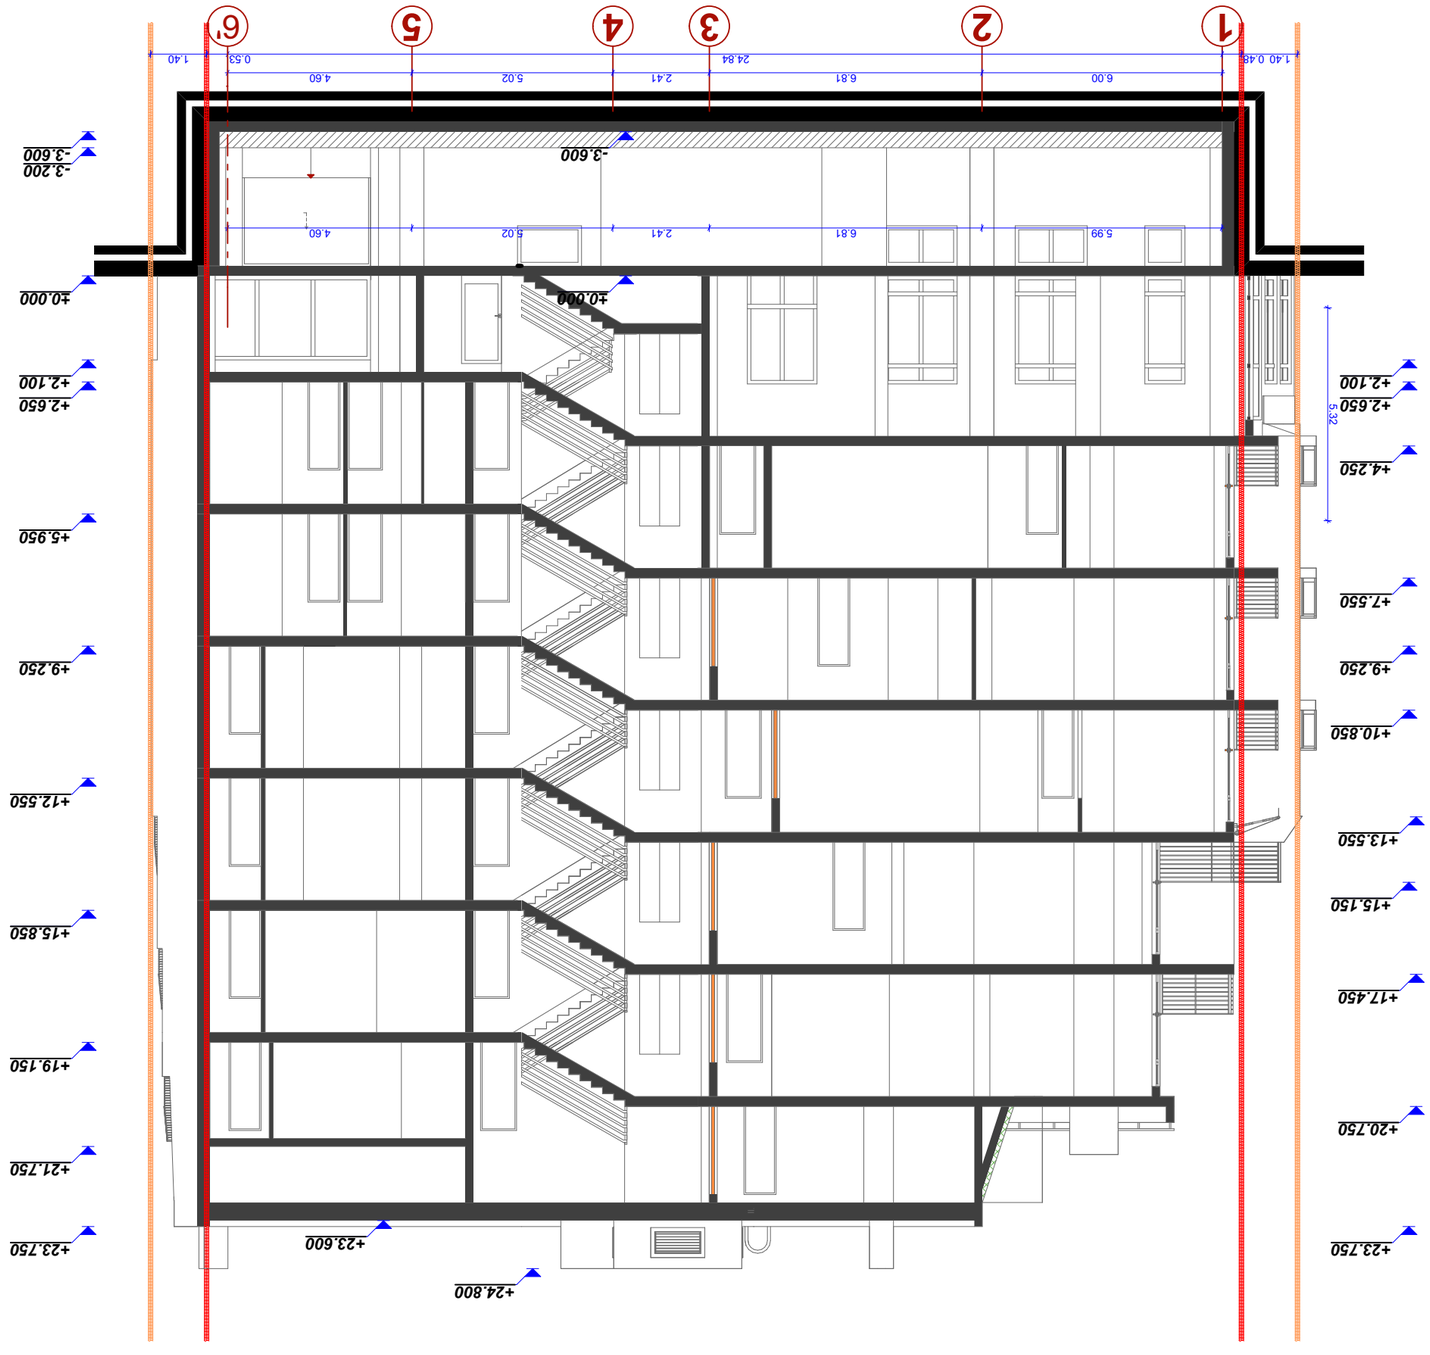

ჭრილი „1-1“






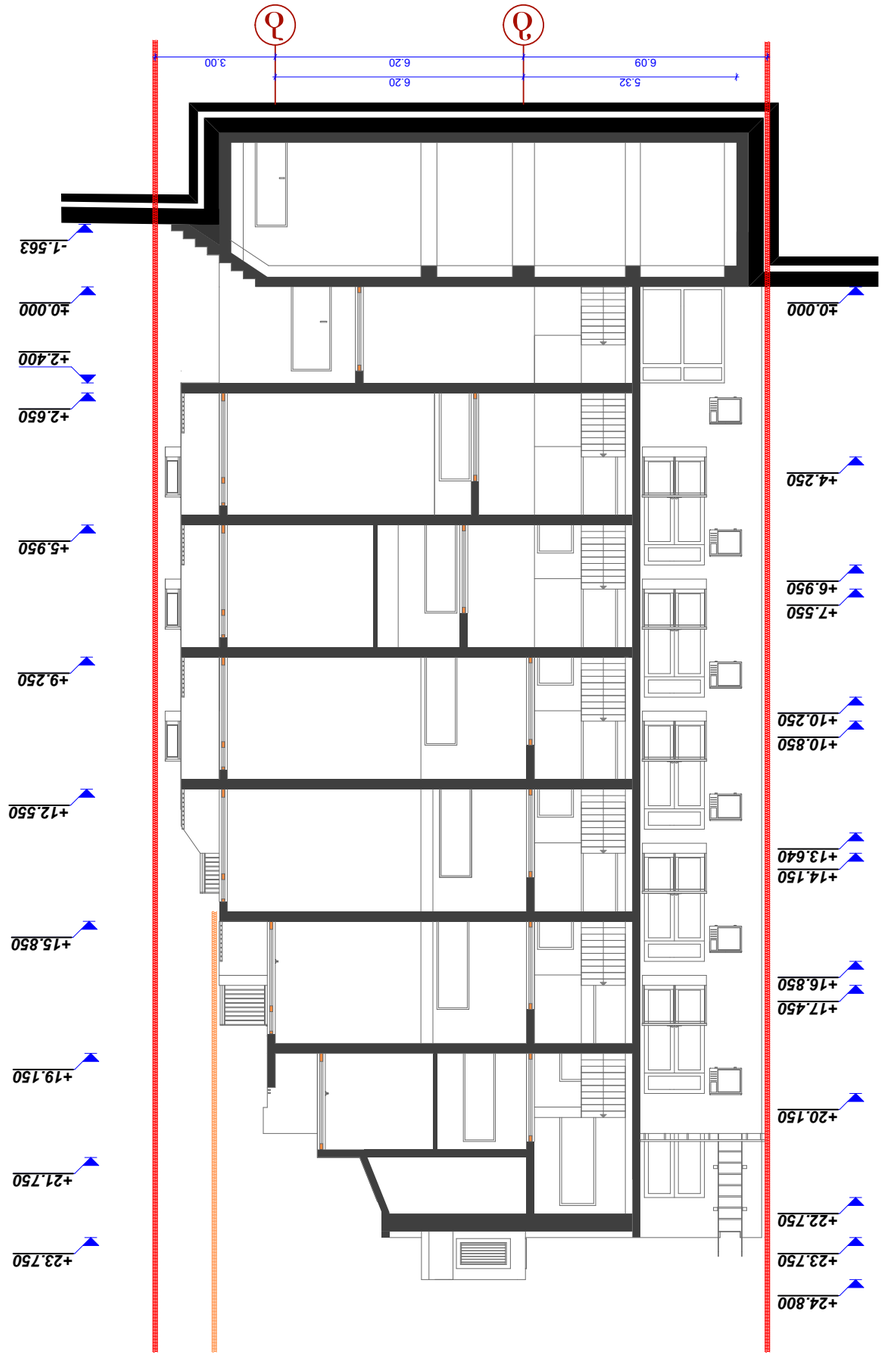

ჭრილი „2-2“


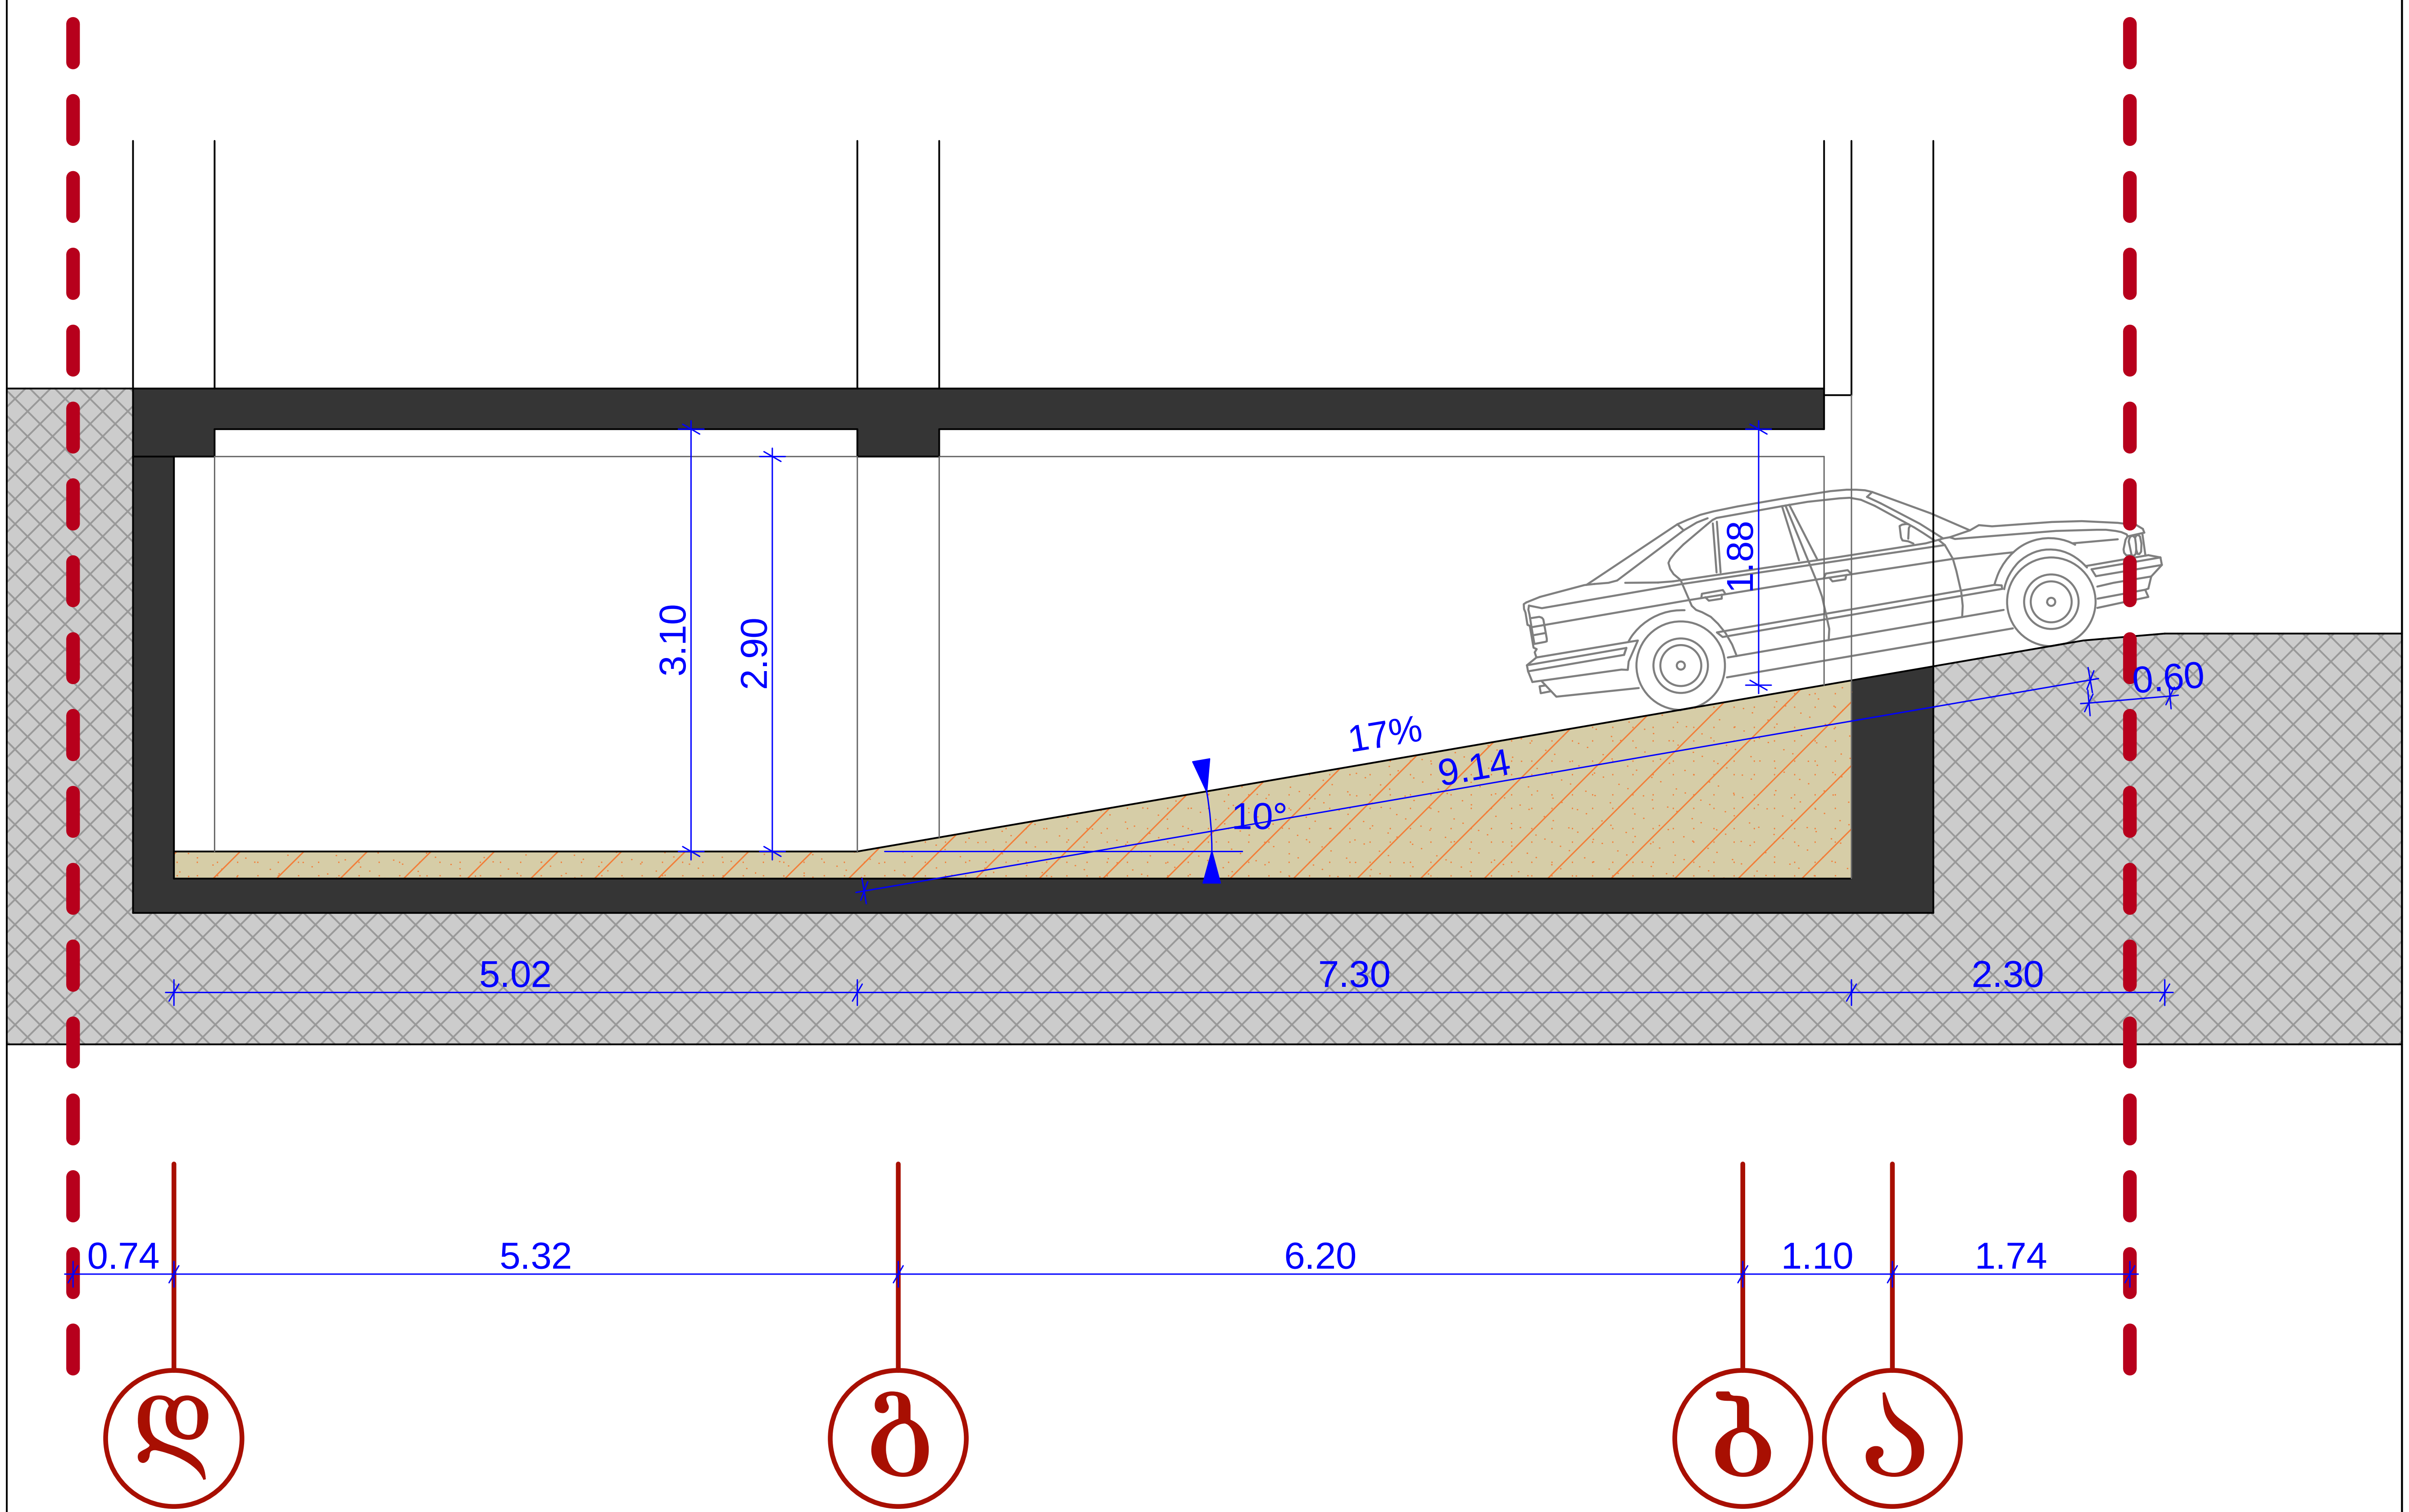

ავტოფარეხი	279,86 m^2
კომერციული	33,06 m^2

პირობითი აღნიშვნები

- საზაფხულო ფართი
- საცხოვრებელი ფართი
- კოლონა
- ბეტონის კედელი
- ბლოკის კედელი
- №1 საცხოვრებელი ბინის ნუმერაცია
- -0.00 არქიტექტურული ნიშნული
- სავენტილაციო ღიობი
- კონდენციონერისა და გათბობის ქვაბისთვის განკუთვნილი ადგილი

დამკვეთი	ლევან ჯანჯღავა

მრავალბინიანი საცხოვრებელი კორპუსი

საპროექტო ობიექტის მისამართი

ქ. თბილისი, მთაწმინდის რ-ნი, ჯანაშიას ქ. №12, 16. ხორავას. ქ. №14

დირექტორი	გ. მილოვი	
პრ. ავტორი	გ. მეგრელიშვილი	
	გ. მირიანაშვილი	
შეასრულა	გ. ბარკალაია	
	გ. ნავროზაშვილი	

პანდუსის ჭრილი

სტადია	ფურც.	თარიღი	მასშტაბი	ფორმატი
მ.პ.	2	08.08.16.	1:100	A-3

შ.პ.ს. "მაგი ჯგუფი"

ს/კ 404451856 | კორექტირება

თბილისი, სულხან-საბას ქუჩა №6
ტელ: +995 5 71 973 000

ვიზა

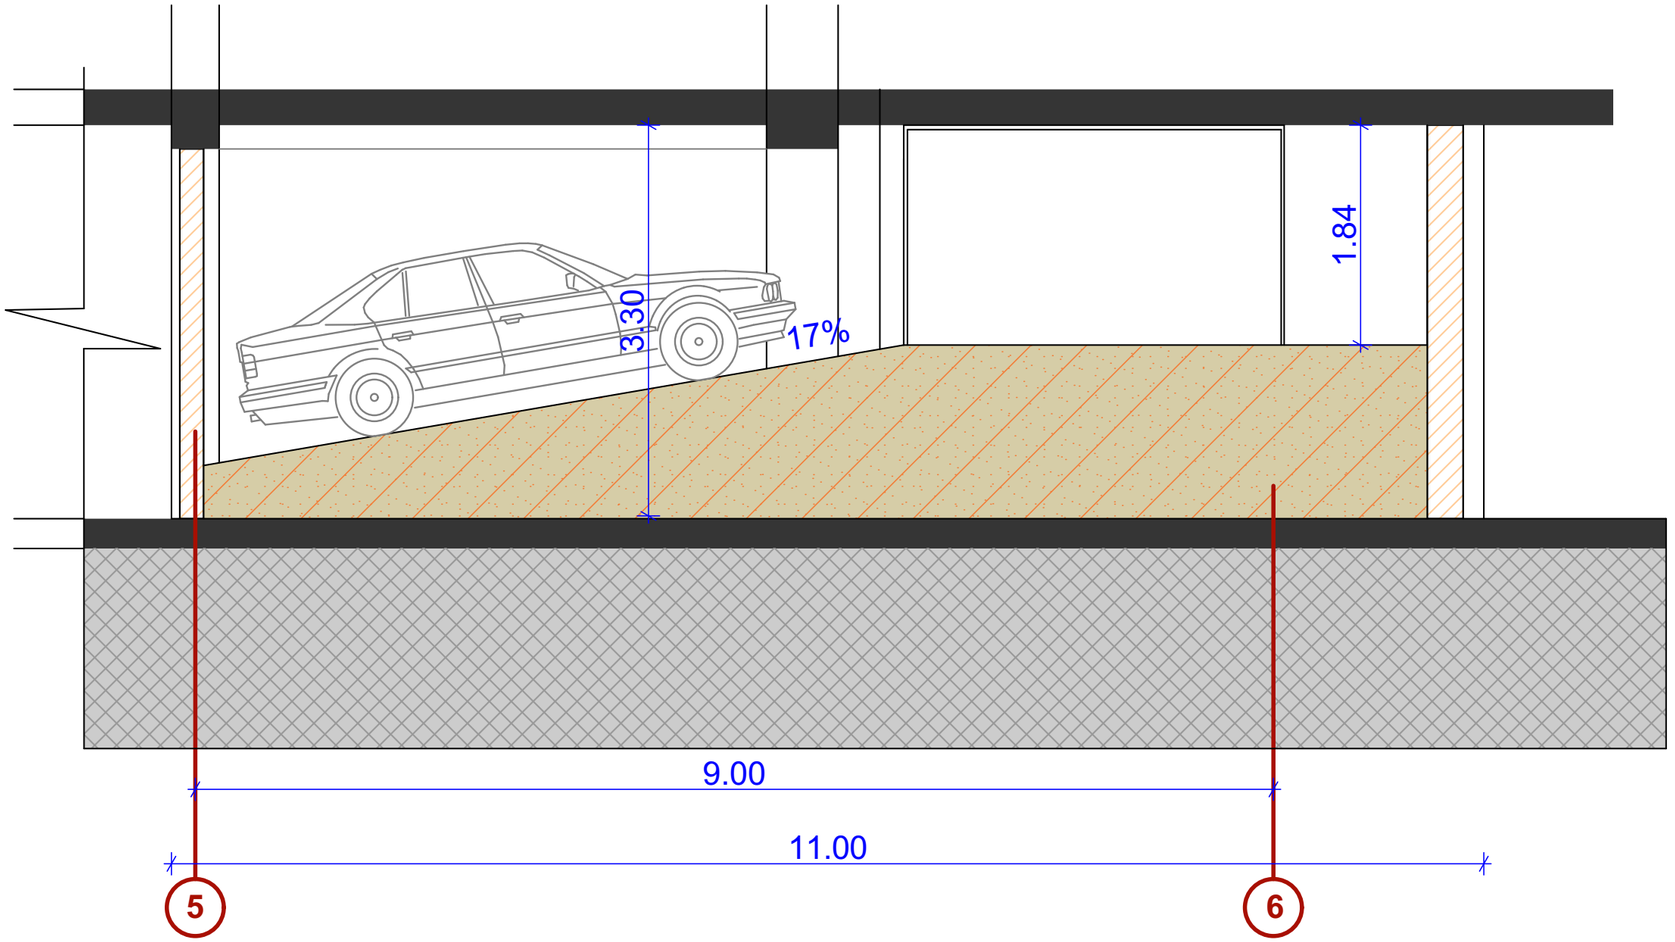

ავტოფარეხი	279.86 m²
კომერციული	33,06 m²

პირობითი აღნიშვნები

- საზაფხულო შარდი
- საცხოვრებელი შარდი
- კოლონა
- ბეტონის კედელი
- ბლოკის კედელი
- №1 საცხოვრებელი ბინის ნუმერაცია
- -0.00 არქიტექტურული ნიშნული
- საფენტილაციო ღიობი
- კონდენციონერისა და გათბობის ქვაბისთვის განკუთვნილი ადგილი

დამკვეთი	ლევან ჯანჯღავა
მრავალბინიანი საცხოვრებელი კორპუსი	
საპროექტო ობიექტის მისამართი	
ქ. თბილისი, მთაწმინდის რ-ნი, ჯანაშიას ქ. №12, 16. ხორავას. ქ. №14	

დირექტორი	გ. მილოვი	
პრ. ავტორი	გ. მეგრელიშვილი	
	გ. მირიანაშვილი	
შეასრულა	გ. ბარკალაია	
	გ. ნავროზაშვილი	

პანდუსის ჭრილი

სტადია	ფურც.	თარიღი	მასშტაბი	ფორმატი
მპ.	2	15.03.14.	1:100	A-3

შ.პ.ს. "მაბი ჯგუფი"

ს/კ 404451856	კორექტირება

თბილისი, სულხან-საბას ქუჩა №6
ტელ: +995 5 71 973 000

ვერტ