

ჭრილი ა-ა მ1:150

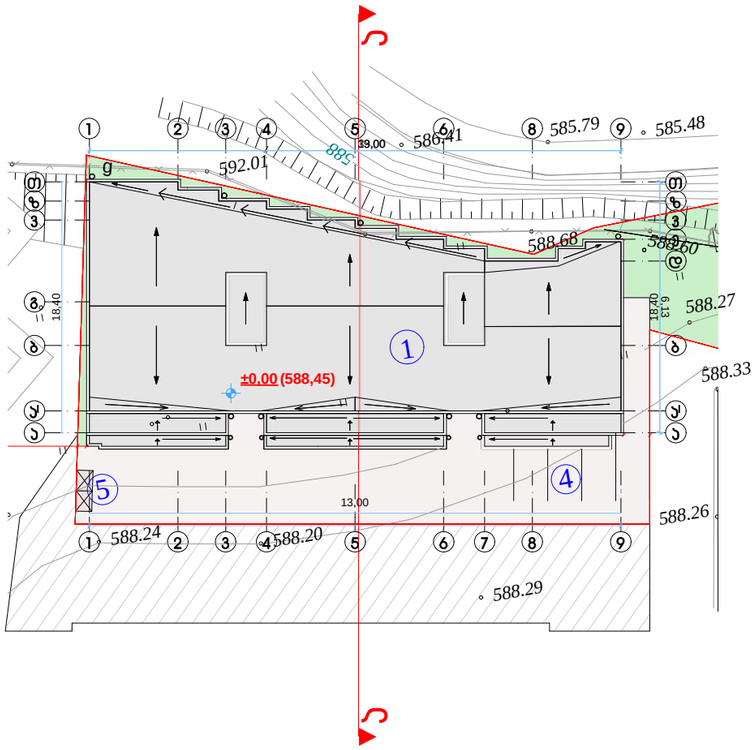

შენობის სიმაღლის განსაზღვრა
საზოგადოებრივი-საქმიანის
ზონის მოქმედების არეალში

H = L/0,35

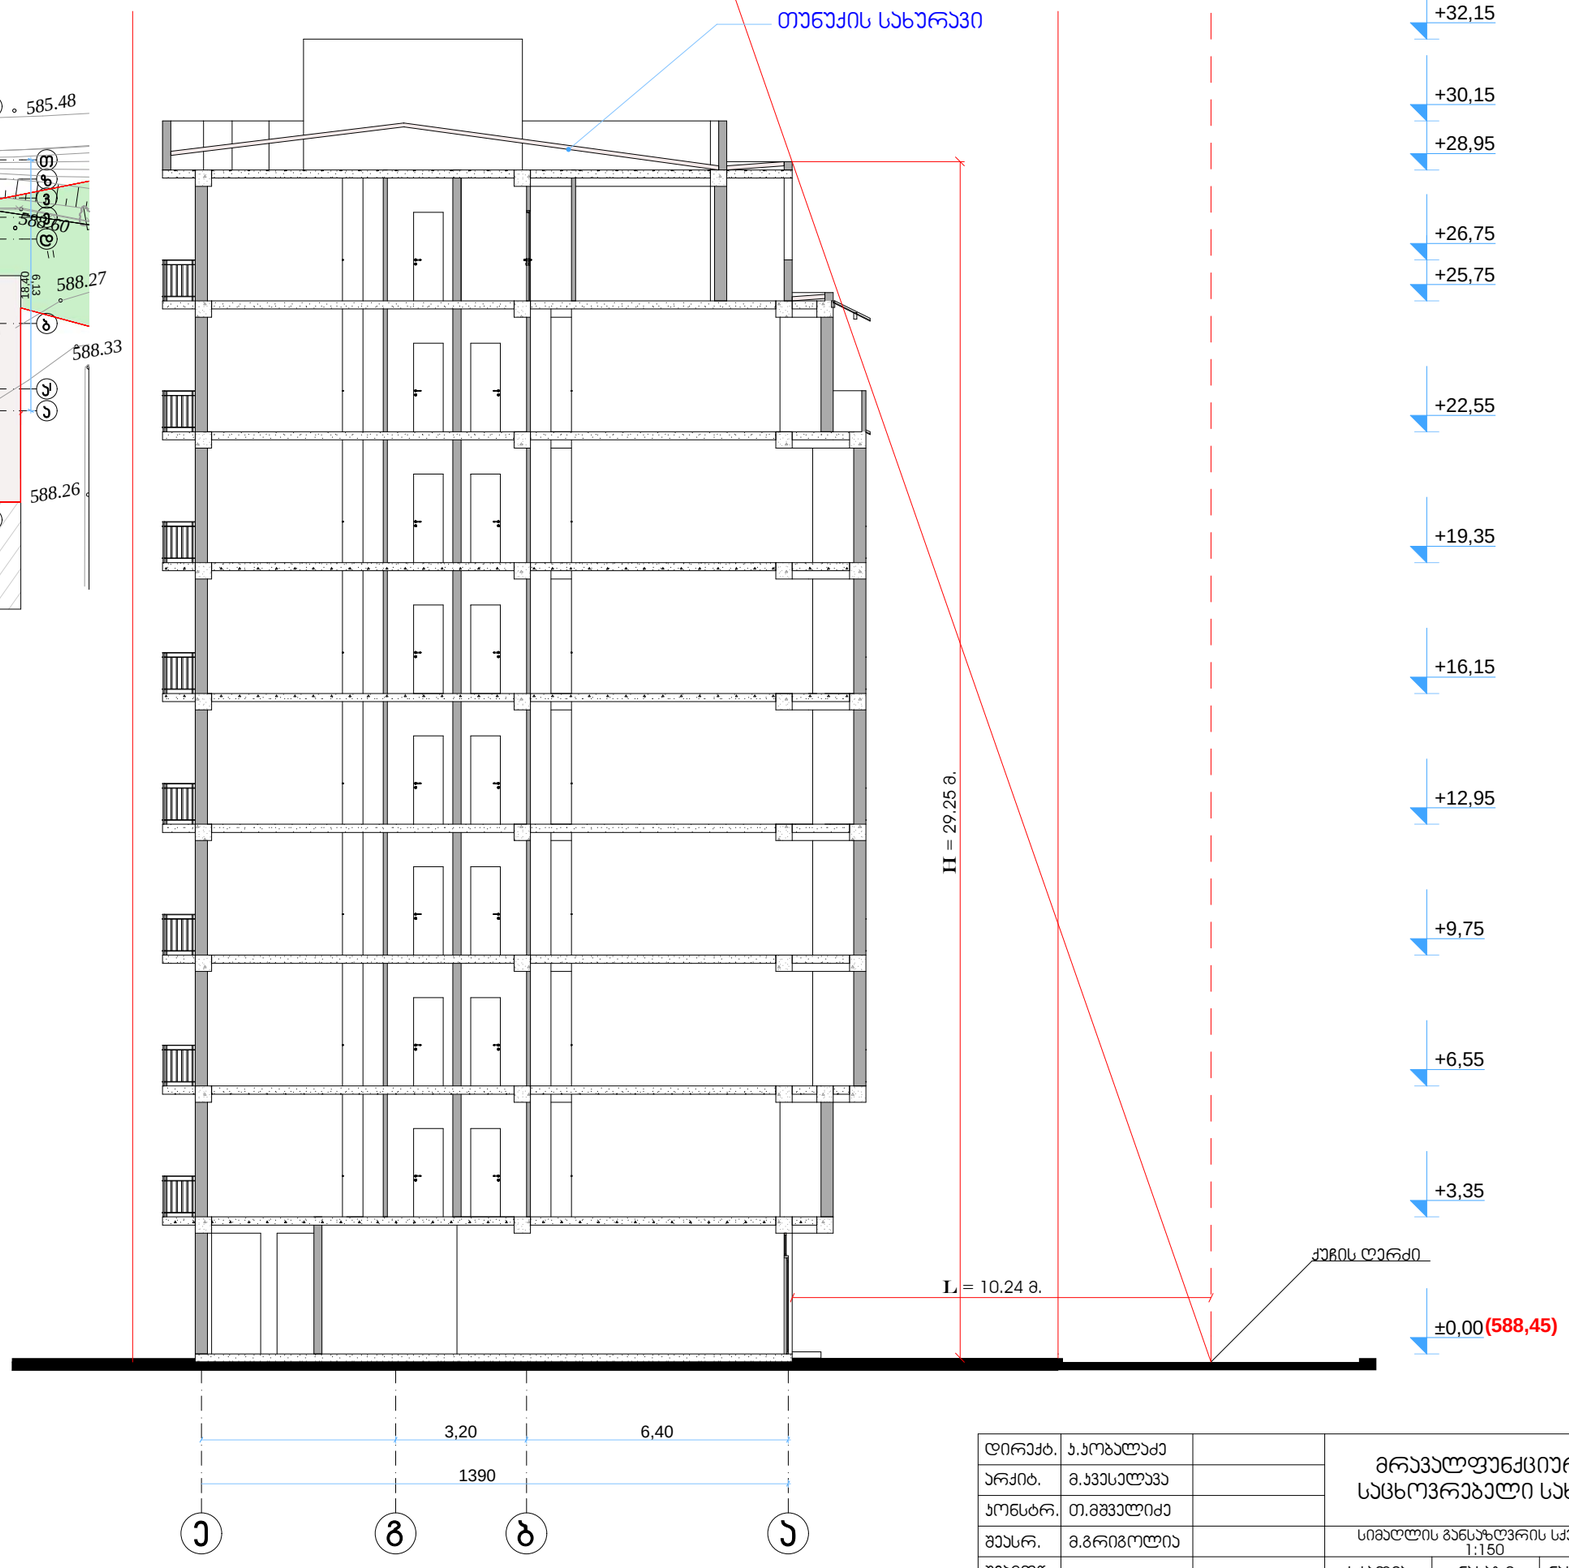

დირექტ.	ა.პოგალაძე		მრავალფუნქციური საცხოვრებელი სახლი			Primo Line
არქიტ.	მ.ჯვესელავა					
კონსტრ.	თ.მშველიძე					
შეასრ.	მ.გრიგოლია		სიმაღლის განსაზღვრის სქემა მ 1:150			
შეამოწ.			სტადია	ნახაზი	ნახ.რაოდ.	
			არქ.პრ.	ა-14	28	დაკვ.№ 2012 წ.