
486000
461385О
461390О
485950
ул. Шевченка
вул. Шевченка
вул. Шевченка
в

საქართველო
ქ. თბილისის მერია
სსიპ თბილისის არქიტექტურის სამსახური

ქ. თბილისი, ისანი-სამგორის რაიონი, გულუას ქ. №1
3799 კვ.მ. არასასოფლო-სამეურნეო მიწის ნაკვეთის

სამსახურის უფროსი

გეგმა

საფუძველი: ქ. თბილისის მთავრობის №20-32-704. 10.112008 წლის დადგენილება

სიტუაციური სქემა	მაშტაბი: 1:2000

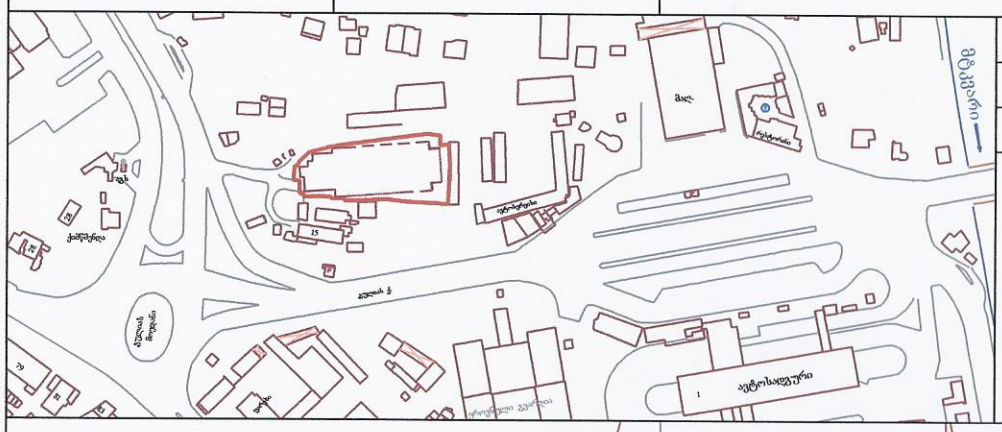

მიწის ნაკვეთის საზღვრების მომზადების და საინვესტიციო განკოფილება

განყოფილების უფროსი		
მთავარი სპეციალისტი		

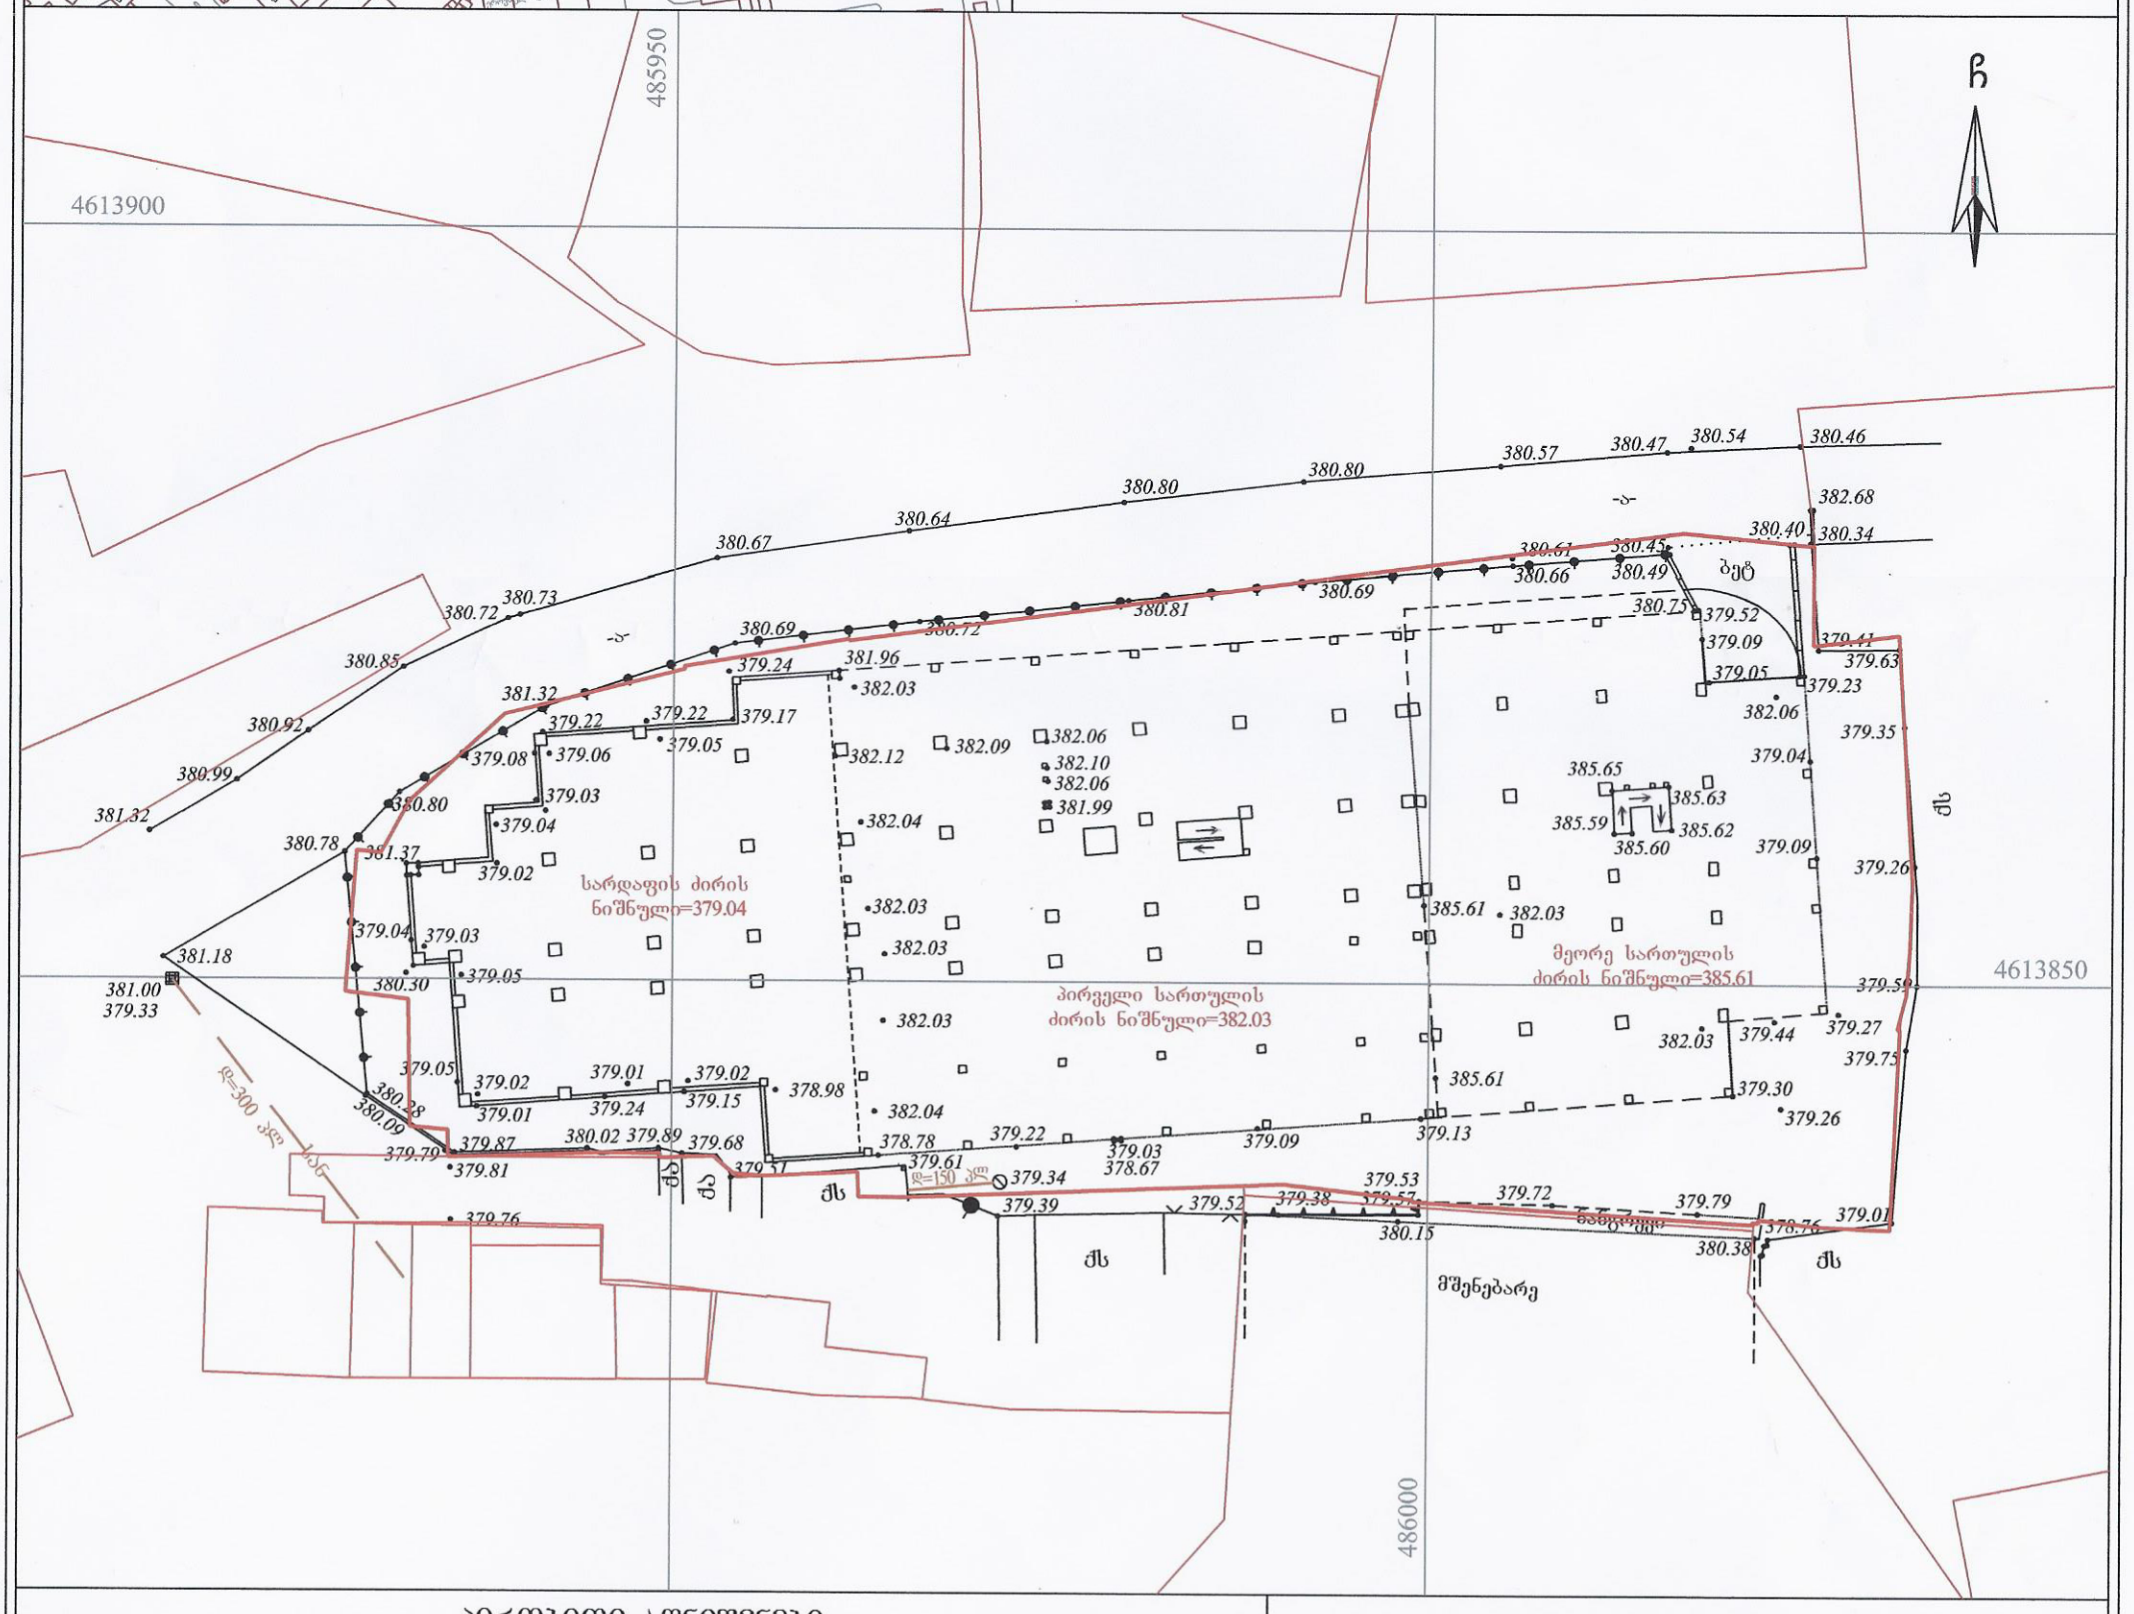
485950
4613900
4613850
486000
ჩ
380.46
380.54
380.47
380.57
380.80
380.80
380.64
380.67
380.73
380.72
380.85
380.92
380.99
381.32
380.78
381.18
381.00
379.33
380.30
380.28
380.09
379.79
379.87
379.81
379.76
380.02 379.89
379.68
379.15
379.24
379.01
379.02
379.05
379.04
379.03
379.08
379.06
379.22
379.17
379.24
381.96
382.03
382.12
382.09
382.06
382.10
382.06
381.99
382.04
382.03
382.03
382.03
382.04
378.98
378.78
379.22
379.03
378.67
379.09
379.61
379.34
379.39
379.52
379.53
379.57
379.38
380.15
379.72
379.79
379.01
380.38
379.76
379.13
385.61
382.03
379.44
379.27
379.75
379.30
379.26
379.59
385.61
382.03
385.65
385.63
385.59
385.62
385.60
379.09
379.26
379.04
379.35
379.23
382.06
379.41
379.63
379.05
379.52
379.09
380.40
380.34
382.68
380.61
380.45
380.66
380.49
380.75
380.69
380.81
380.72
380.69
379.24
381.32
380.80
380.78
381.37
379.02
379.04
379.03
379.05
380.30
379.01
379.24
379.02
379.01
379.15
379.05
379.87
380.02 379.89
379.68
379.79
379.81
379.76
379.61
379.34
379.39
379.52
379.53
379.57
379.38
380.15
379.72
379.79
379.01
380.38
379.76
379.13
385.61
382.03
379.44
379.27
379.75
379.30
379.26
379.59
385.61
382.03
385.65
385.63
385.59
385.62
385.60
379.09
379.26
379.04
379.35
379.23
382.06
379.41
379.63
379.05
379.52
379.09
380.40
380.34
382.68
380.61
380.45
380.66
380.49
380.75
380.69
380.81
380.72