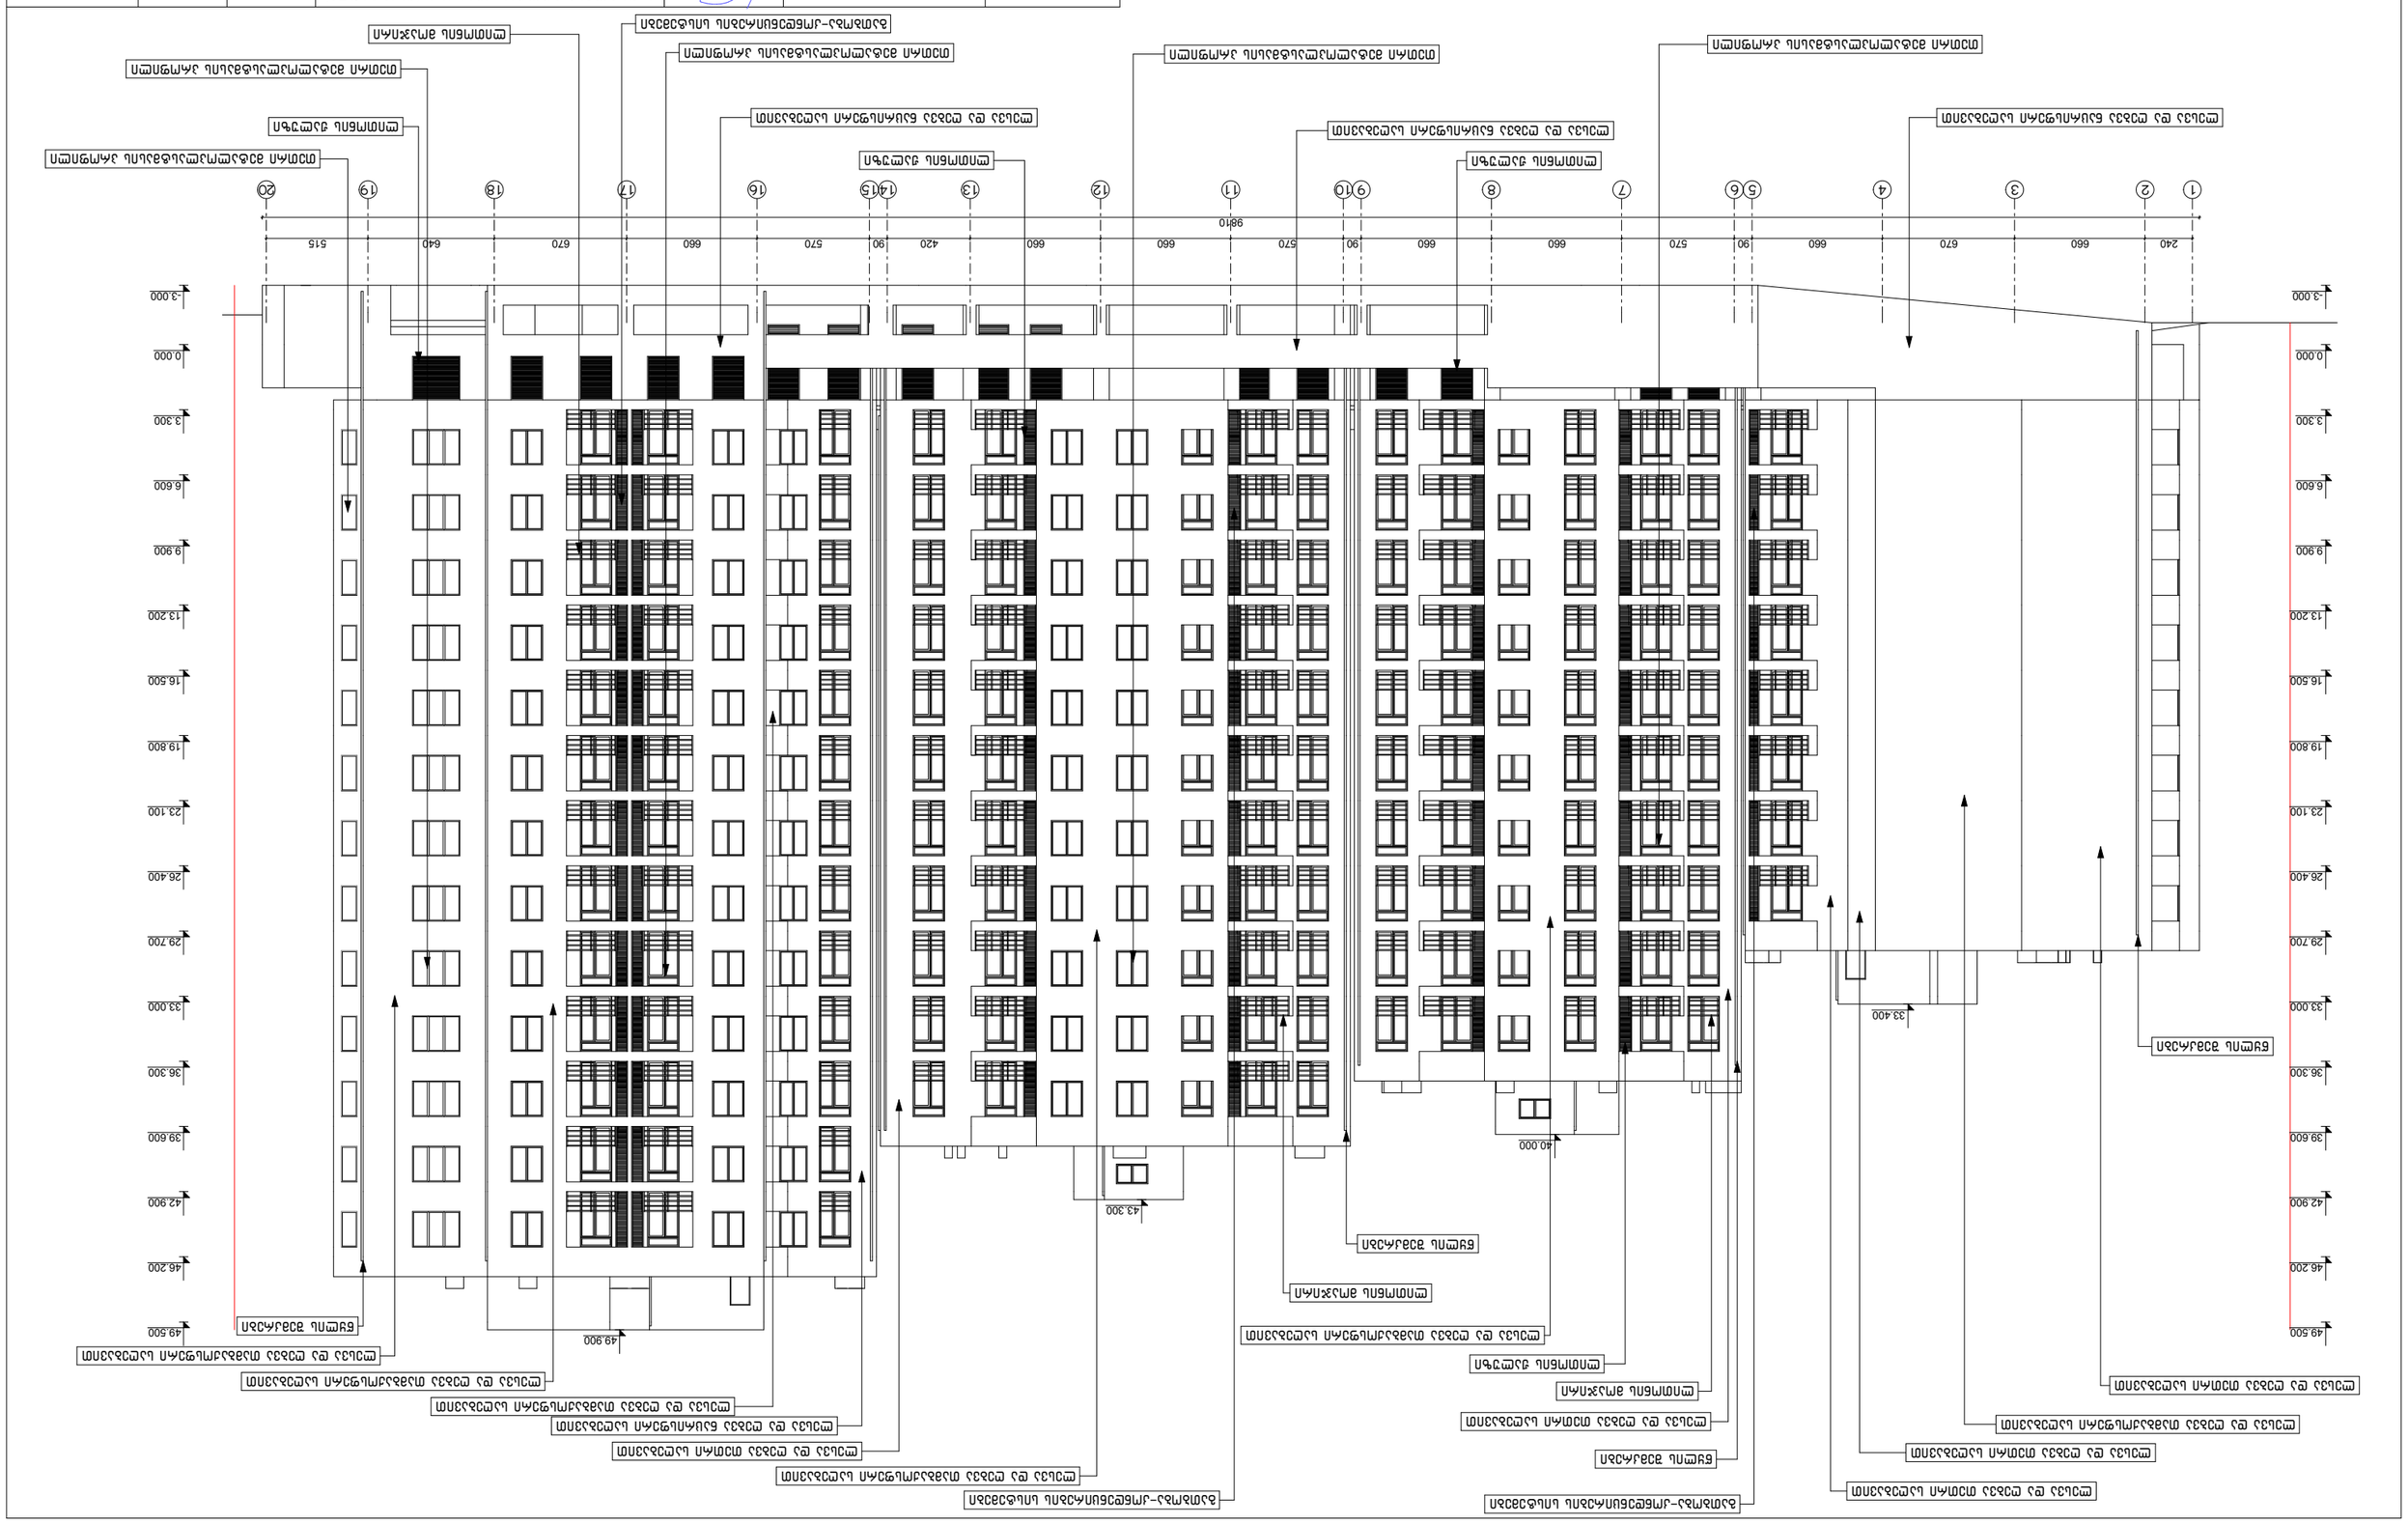





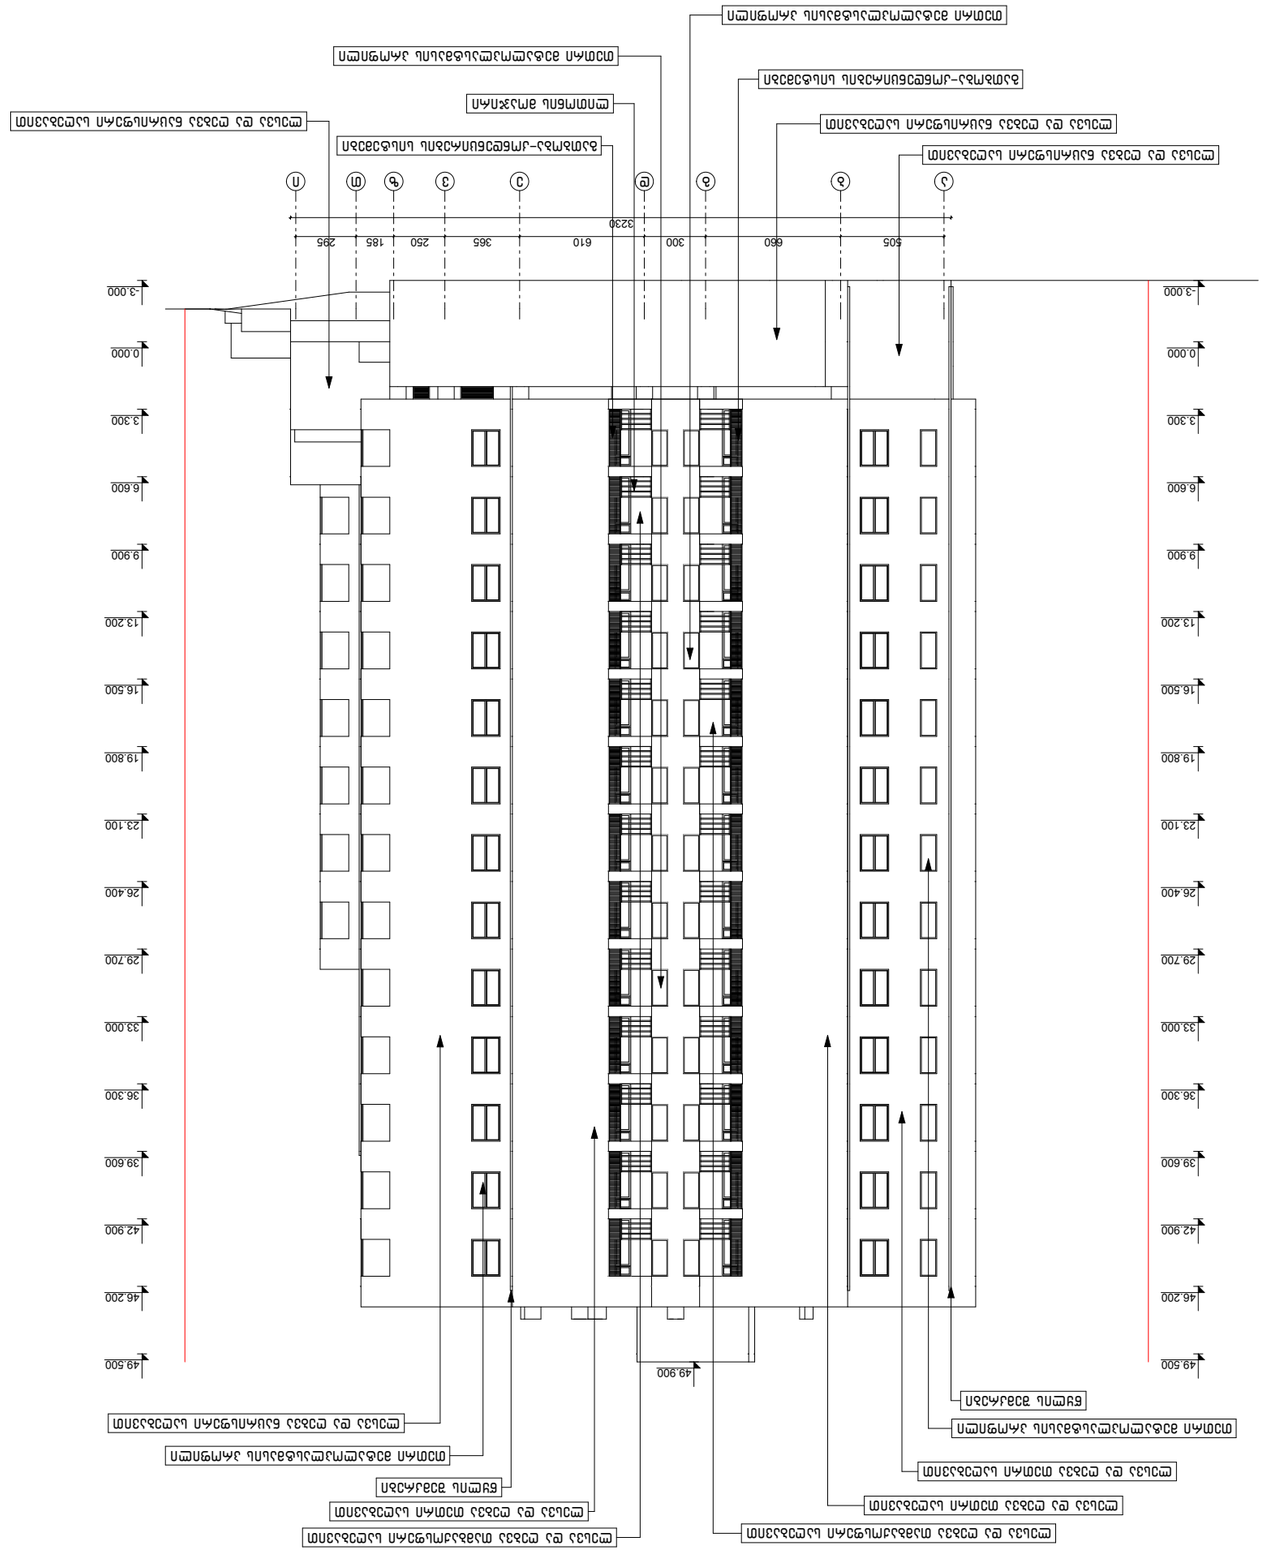
-3.000
0.000
3.300
6.600
9.900
13.200
16.500
19.800
23.100
26.400
29.700
33.000
36.300
39.600
42.900
46.200
49.500
49.900
3230
505
660
300
610
365
250
185
295

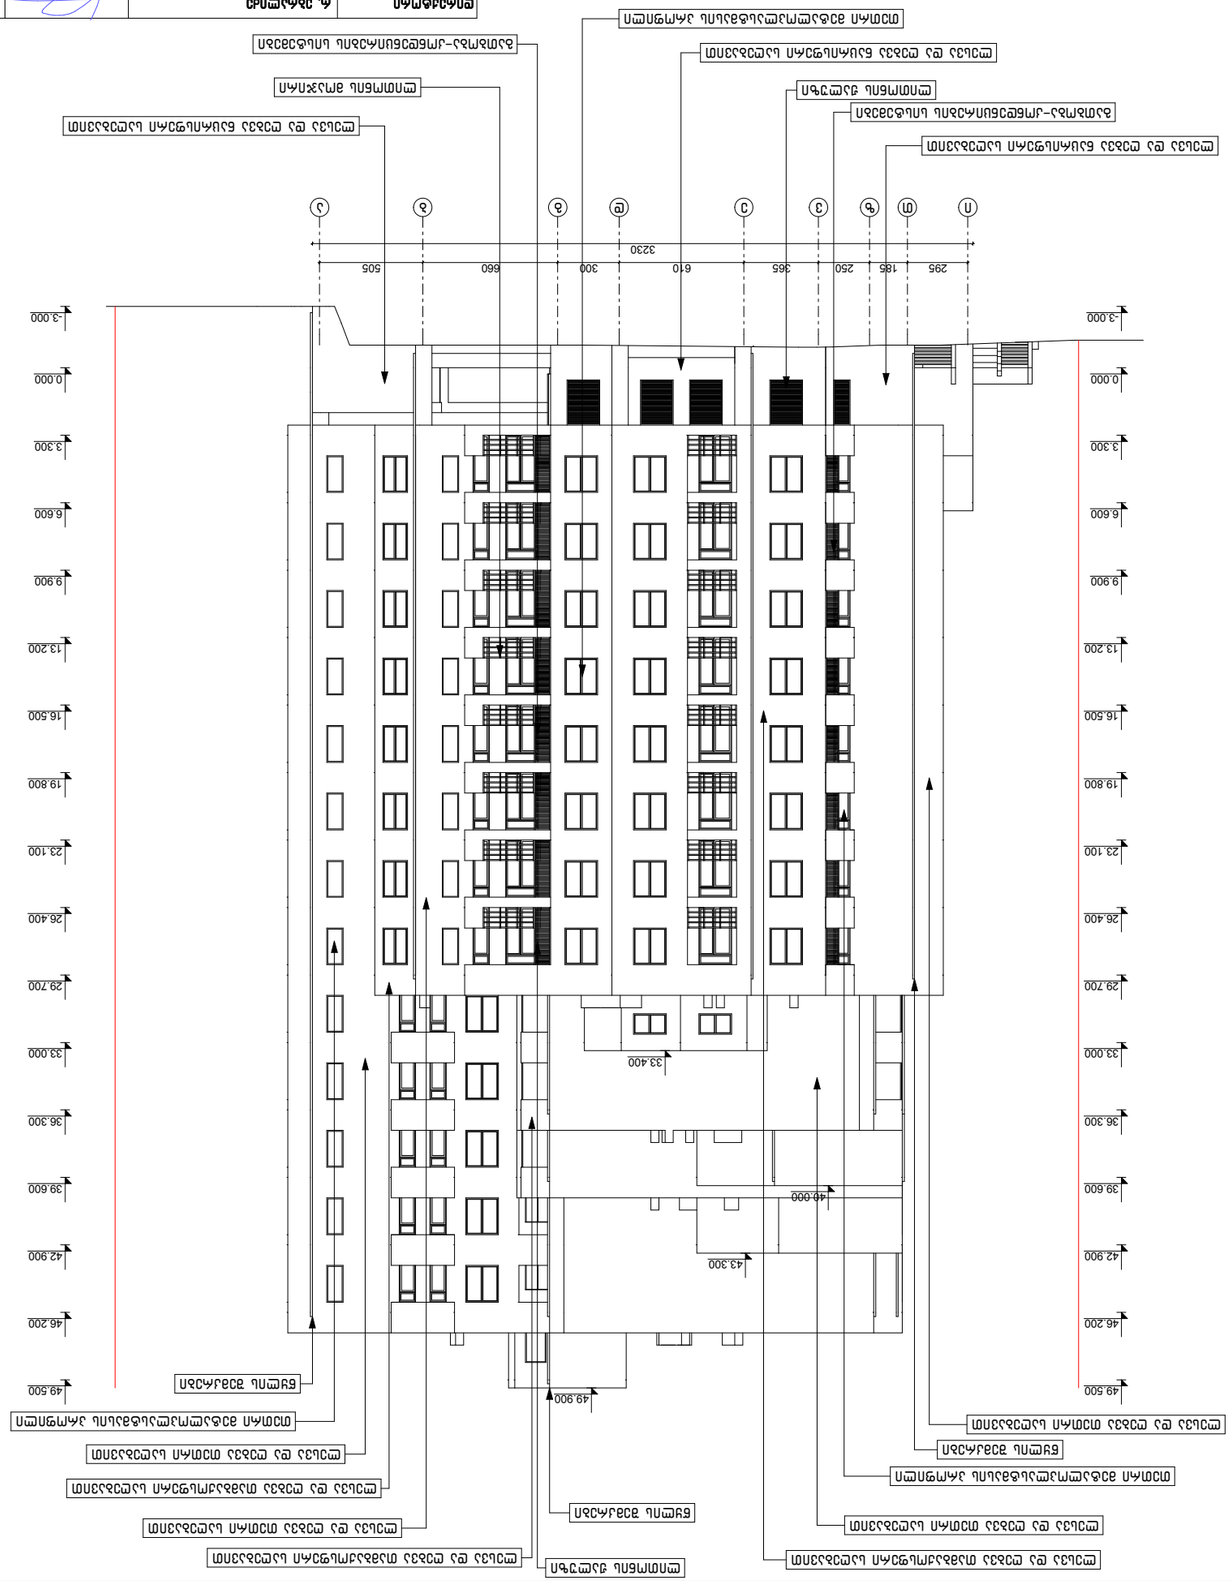
295
185
250
365
610
300
660
505
3230
-3.000
0.000
3.300
6.600
9.900
13.200
16.500
19.800
23.100
26.400
29.700
33.000
36.300
39.600
42.900
46.200
49.500
33.400
49.000
43.300
49.900
