
proeqtis avtori

arqiteqtori:

arCil narekliSvili
(p.n.20001018286)
telefoni: 555 960 280

# fasadi 1-4

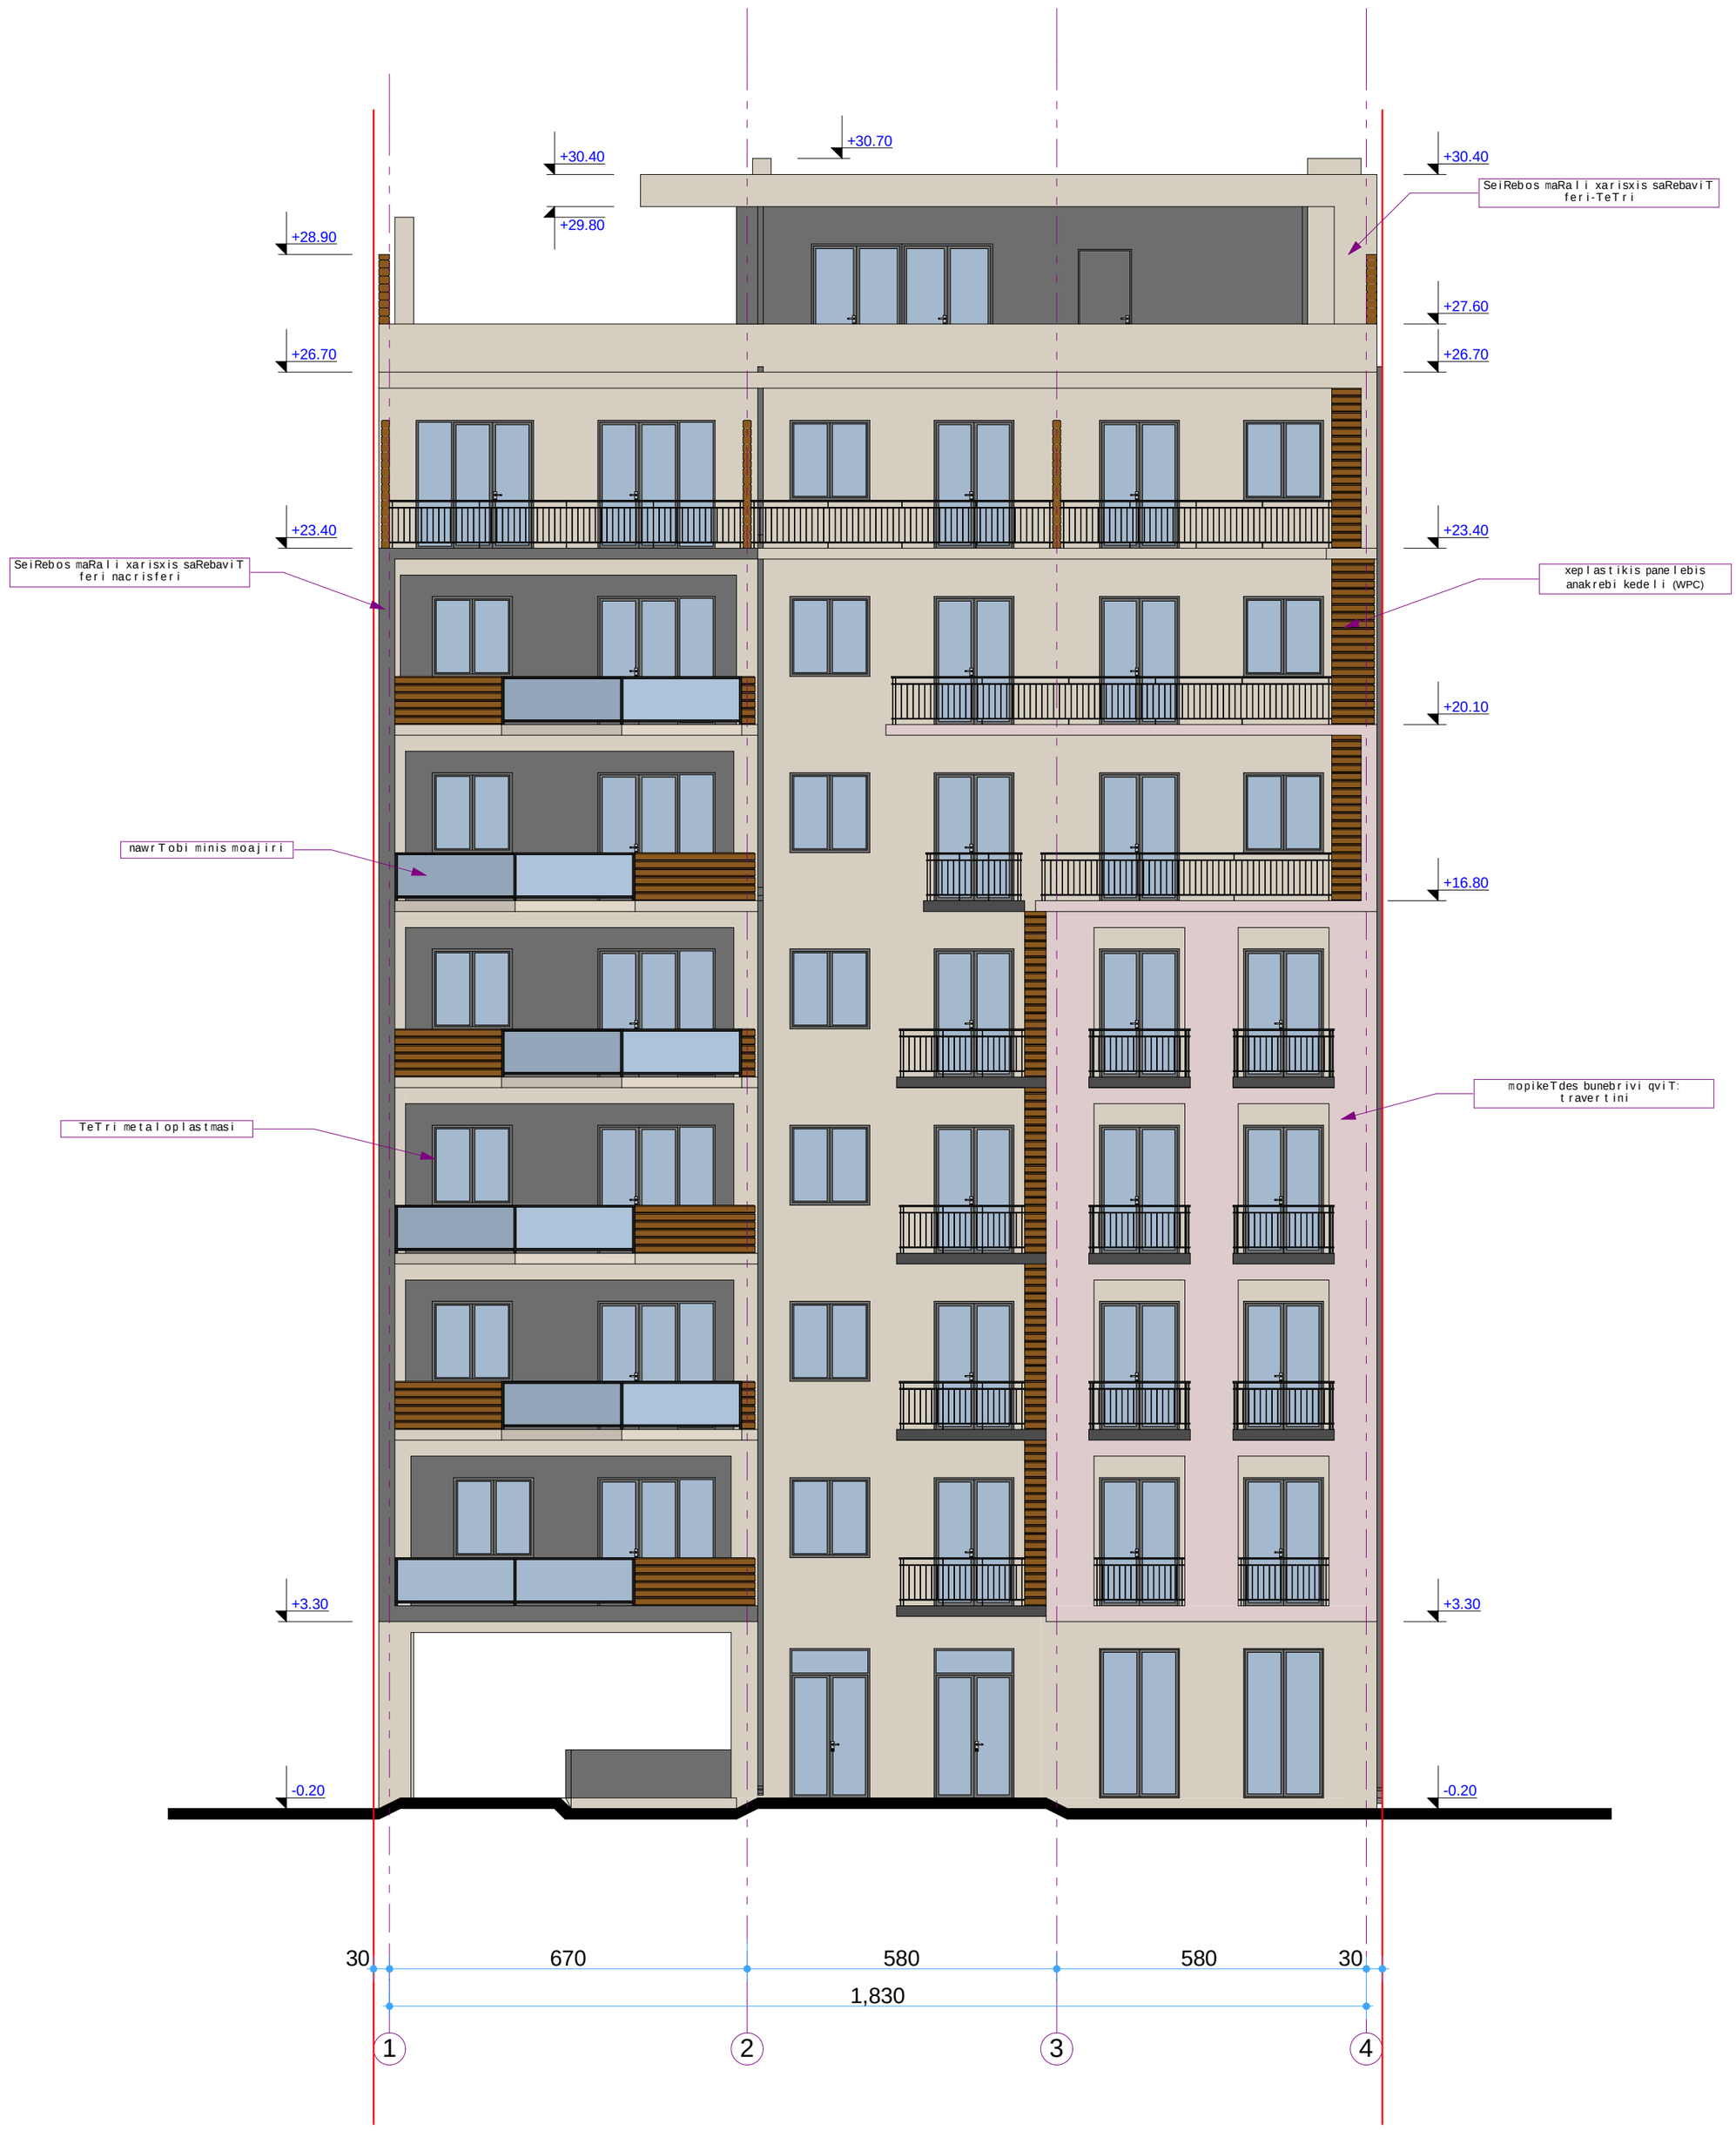


0 5m

*koreqtirebuli versia 10.08.2016.

pirobiTi aRvniSnebi:

sakadastro wiTeli xazi

damkveTi: Sps `samSeneblo kompania iveroni"

mravalbiniani sacxovrebeli saxlis proeqti

TariRi: 22. 09. 2015

formati A2


| arqiteqtori: | arCil narekliSvili | |
|---|---|---|
| | | |
| | | |
| | | |

proeqtis avtori

arqiteqtori:

arCil narekliSvili
(p.n.20001018286)
telefoni: 555 960 280

# fasadi A-D

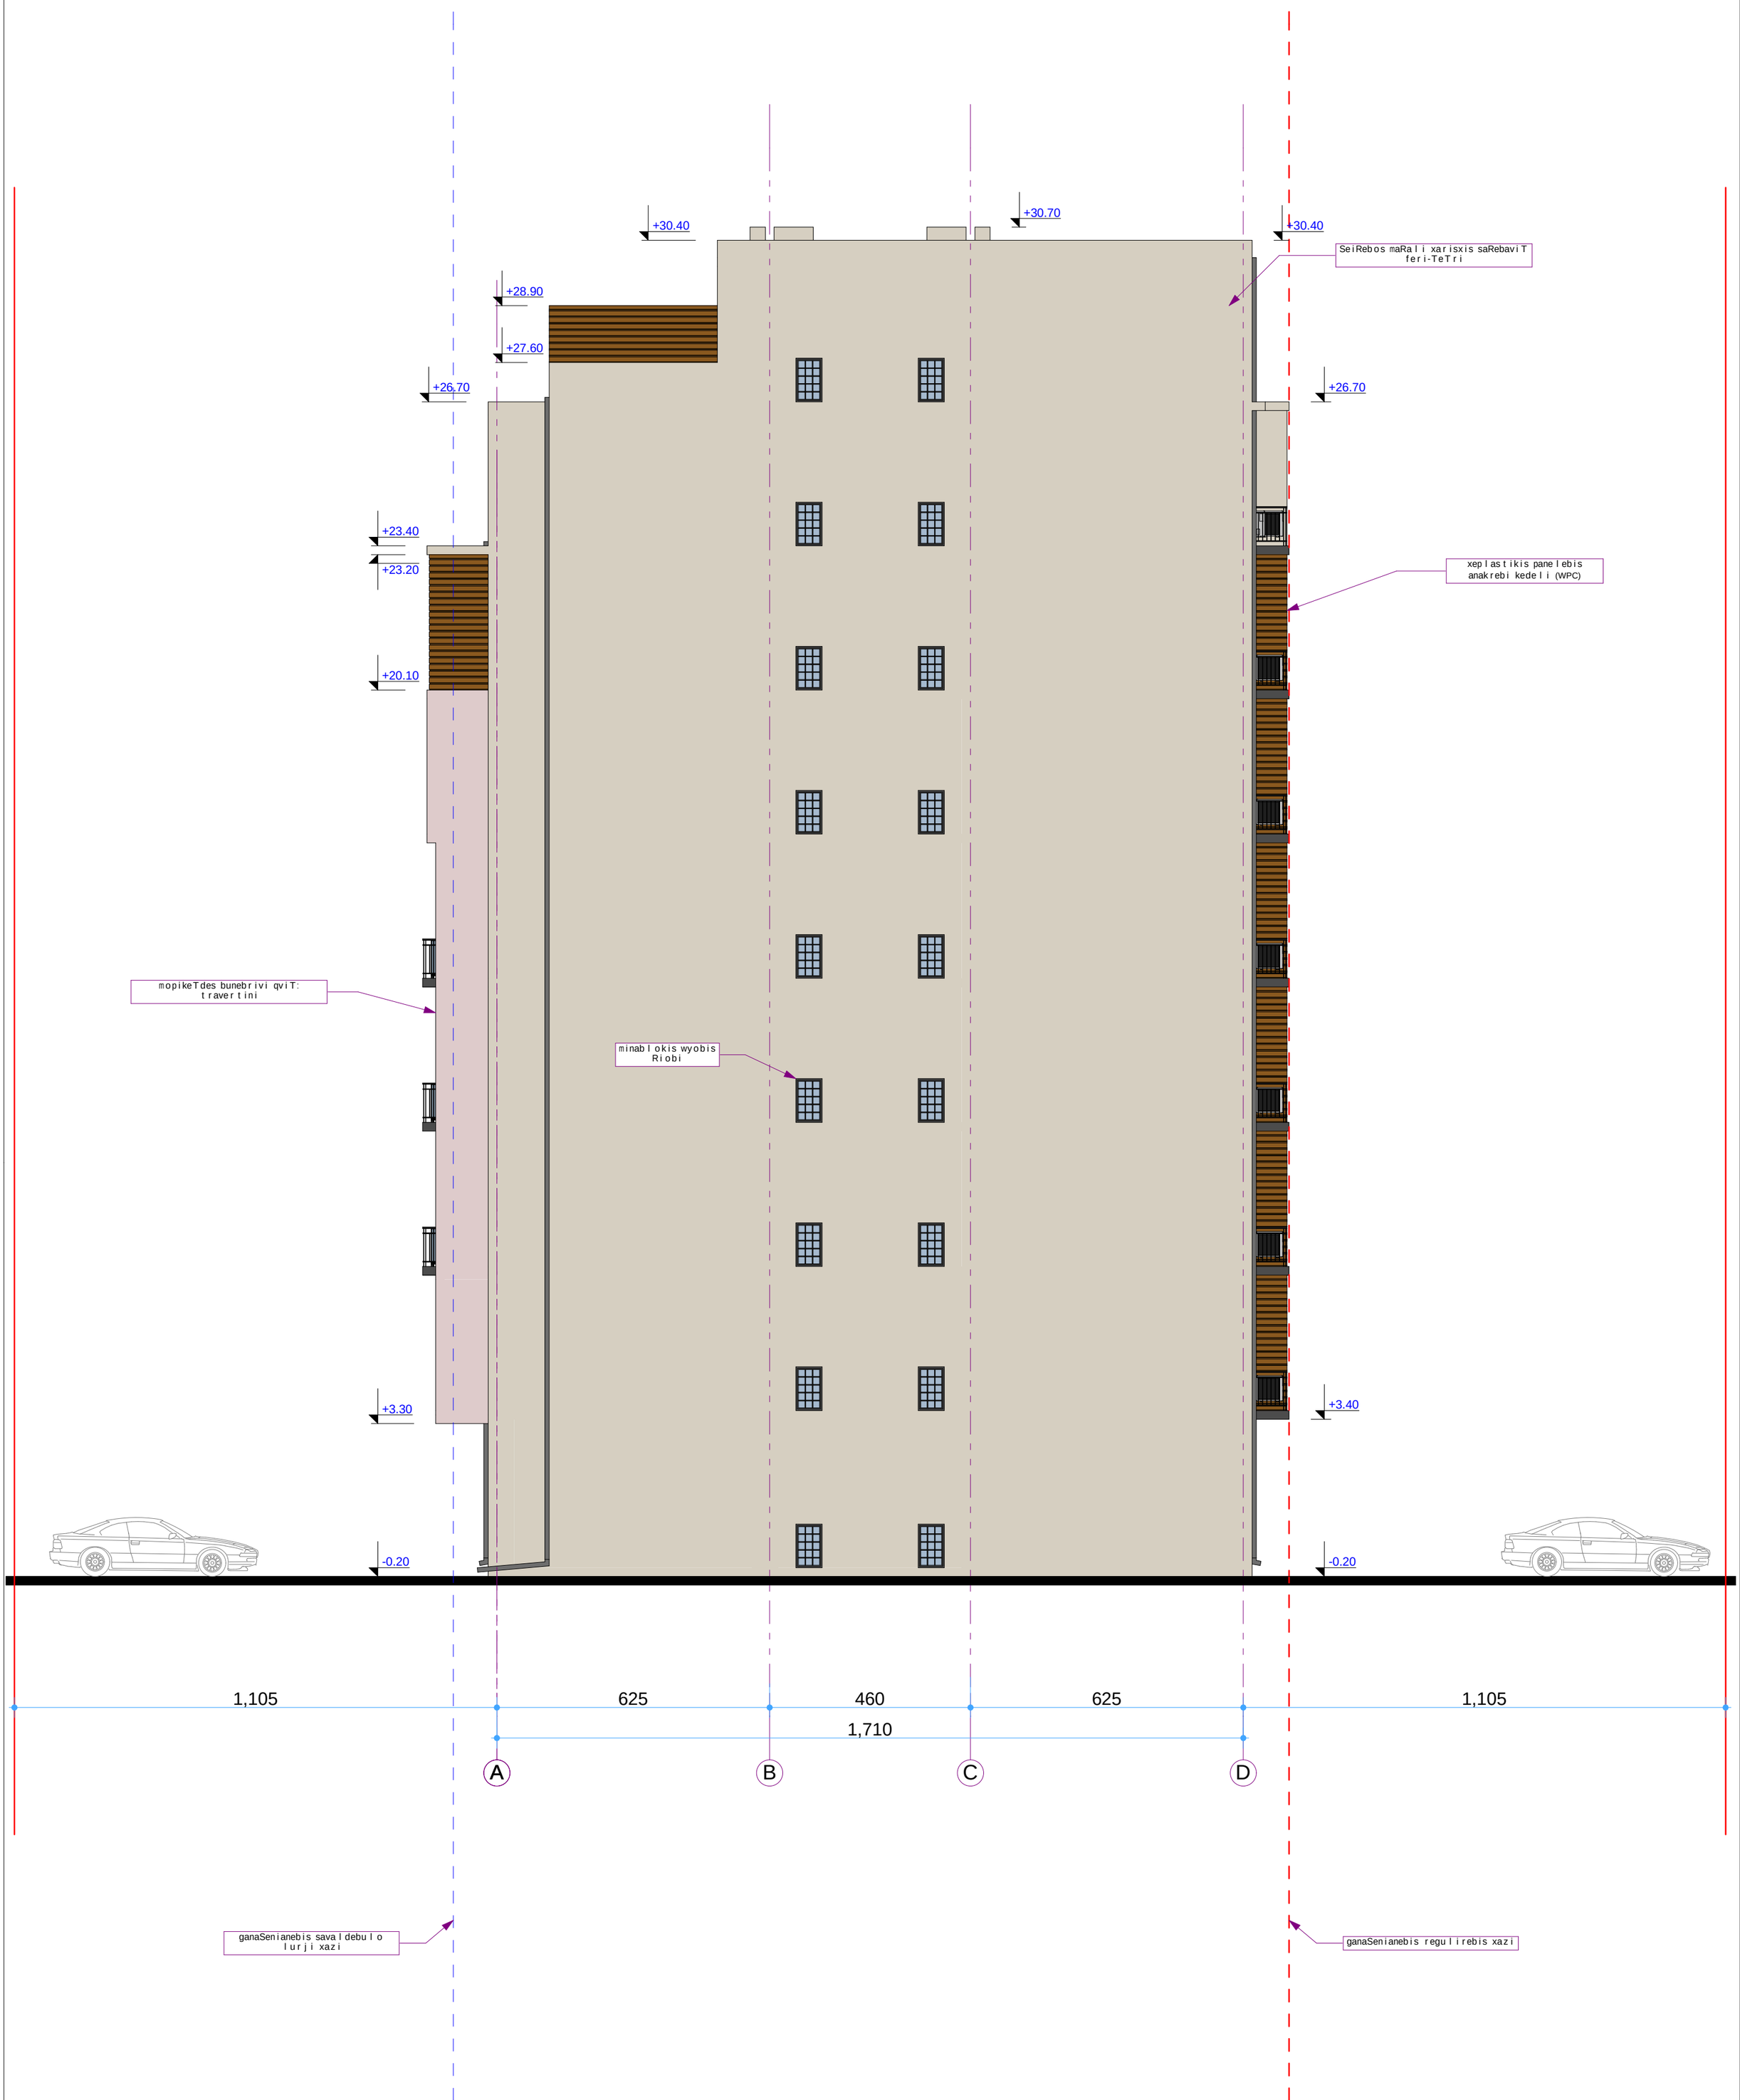


*koreqtirebuli versia 10.08.2016.

pirobiTi aRvniSnebi:

sakadastro wiTeli xazi

damkveTi:

Sps `samSeneblo kompania iveroni"

mravalbiniani sacxovrebeli saxlis proeqti

TariRi: 22. 09. 2015

formati A2

| arqiteqtori: | arCil narekliSvili | |
|---|---|---|
| | | |
| | | |
| | | |

proeqtis avtori

arqiteqtori:

arCil narekliSvili
(p.n.20001018286)
telefoni: 555 960 280

# fasadi 4-1




0 5m

*koreqtirebuli versia 10.08.2016.

pirobiTi aRvniSnebi:

sakadastro wiTeli xazi

damkveTi: Sps `samSeneblo kompania iveroni"

mravalbiniani sacxovrebeli saxlis proeqti

TariRi: 22. 09. 2015

formati A2


| arqiteqtori: | arCil narekliSvili | |
|---|---|---|
| | | |
| | | |
| | | |

proeqtis avtori

arqiteqtori:

arCil narekliSvili
(p.n.20001018286)
telefoni: 555 960 280

# fasadi D-A

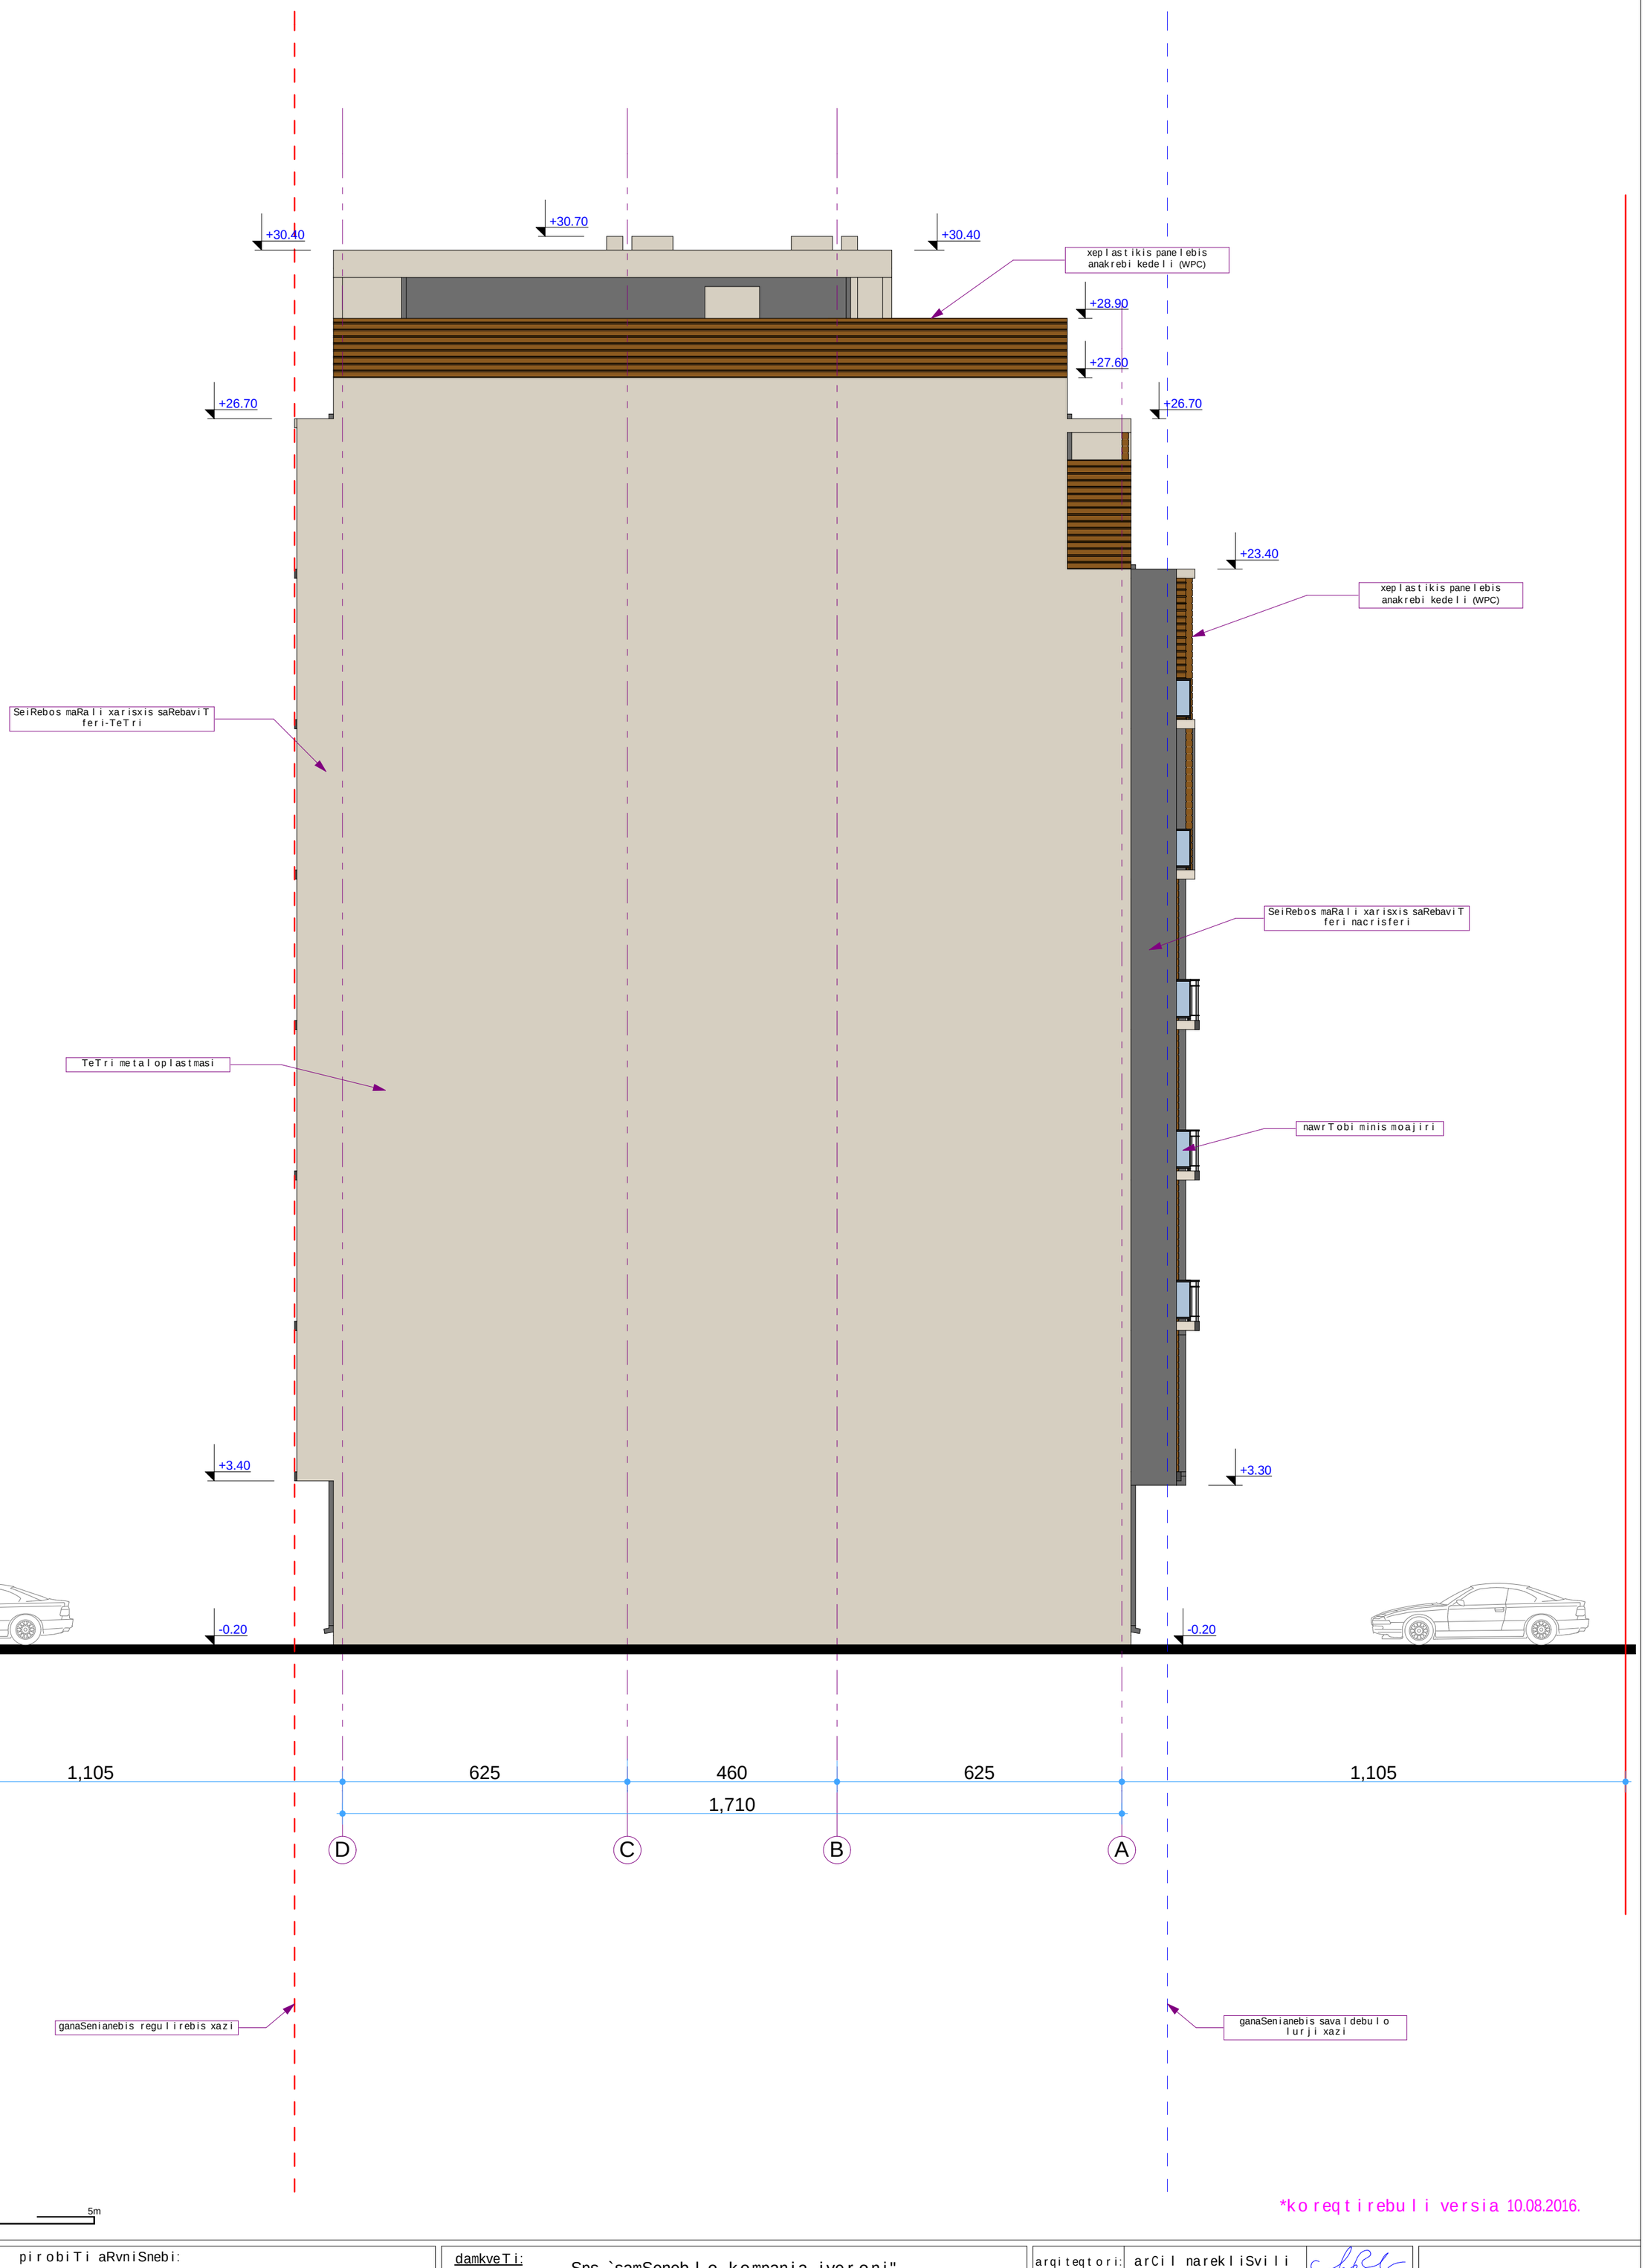


*koreqtirebuli versia 10.08.2016.

pirobiTi aRvniSnebi:

sakadastro wiTeli xazi

damkveTi: Sps `samSeneblo kompania iveroni"

mravalbiniani sacxovrebeli saxlis proeqti

TariRi: 22. 09. 2015

formati A2

| | | |
|---|---|---|
| arqiteqtori: | arCil narekliSvili | |
| | | |
| | | |
| | | |