საქართველოს

ქ. თბილისის მერია

სსიპ თბილისის არქიტექტურის სამსახური

ქ. თბილისი, დ. აღმაშენებლის ხეივანი მე-13 კილომატრი, 5660 კვ.მ არასასოფლო-სამეურნეო
დანიშნულების მიწის ნაკვეთის
გ ე გ მ ა
საფუძველი:

სამსახურის უფროსი

/გ. გოგოლაშვილი /.

სიტუაციური სქემა

მ. 1:2000



ქალაქგეგმარების განყოფილება

განყოფილების უფროსი:		ნ. გვენცაძე
მთავარი სპეციალისტი:		
საინვესტიციო განყოფილება		
განყოფილების უფროსი:		
მთავარი სპეციალისტი:		
მიწის ნაკვეთის ფუნქცია და ქალაქმშენებლობითი პირობების პარამეტრები		

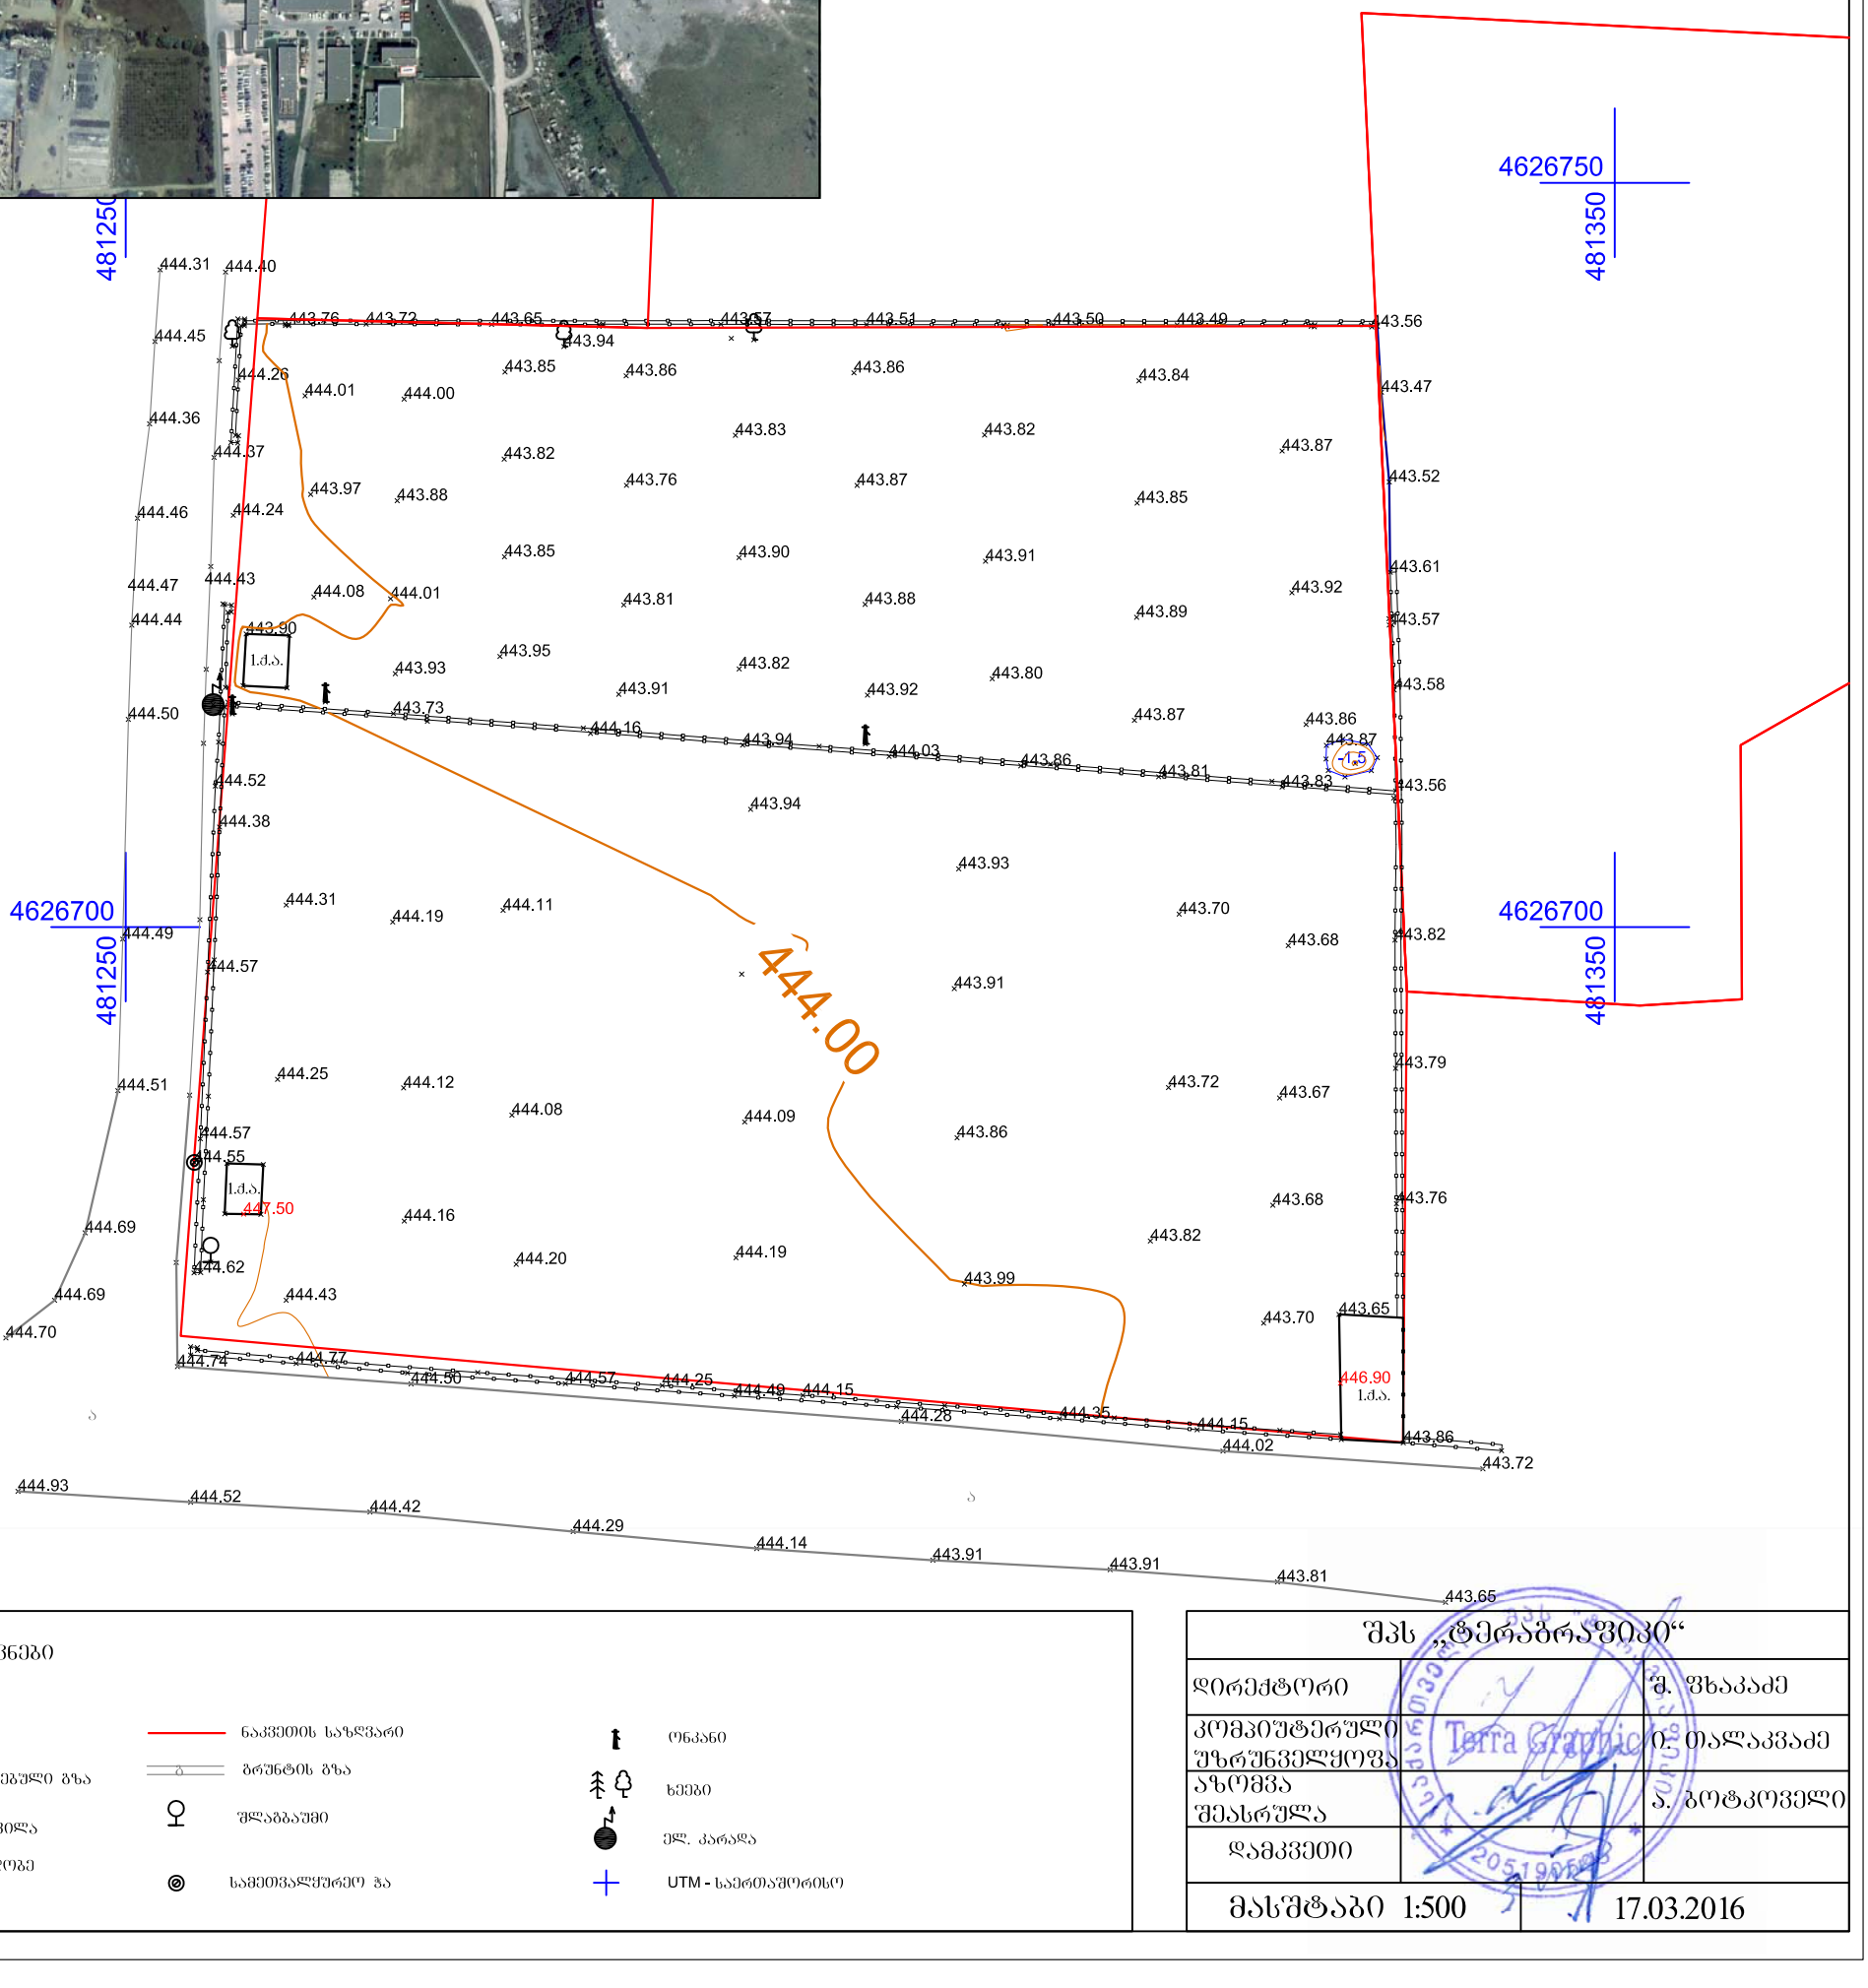

პირობითი აღნიშვნები

- ძს. — შენობა
- ასფალტირებული გზა
- ბეტონის ფილა
- ბეტონის ღობე
- ნაკვეთის საზღვარი
- ბრუნტის გზა
- შლაგბაუმი
- სამეთვალყურეო ჭა
- ონკანი
- ხეები
- ელ. კარადა
- UTM - საერთაშორისო

შპს „ტერაბრაფიკი“		
დირექტორი		შ. ფხაკაძე
კომპიუტერული უზრუნველყოფა		ე. თალაკვაძე
აზომვა შეასრულა		ა. ბოტკოველი
დამკვეთი		
მასშტაბი 1:500		17.03.2016






















