საქართველოს იუსტიციის სამინისტრო
საჯარო რეესტრის ეროვნული სააგენტო

საკადასტრო გეგმა

მიწის ნაკვეთის საკადასტრო კოდი: *01.17.10.011.018*
განცხადების რეგისტრაციის ნომერი*882008330089*
მიწის ნაკვეთის ფართობი: *180* კვ.მ.
დანიშნულება: *არასასოფლო-სამეურნეო*
მომზადების თარიღი 12.11.08

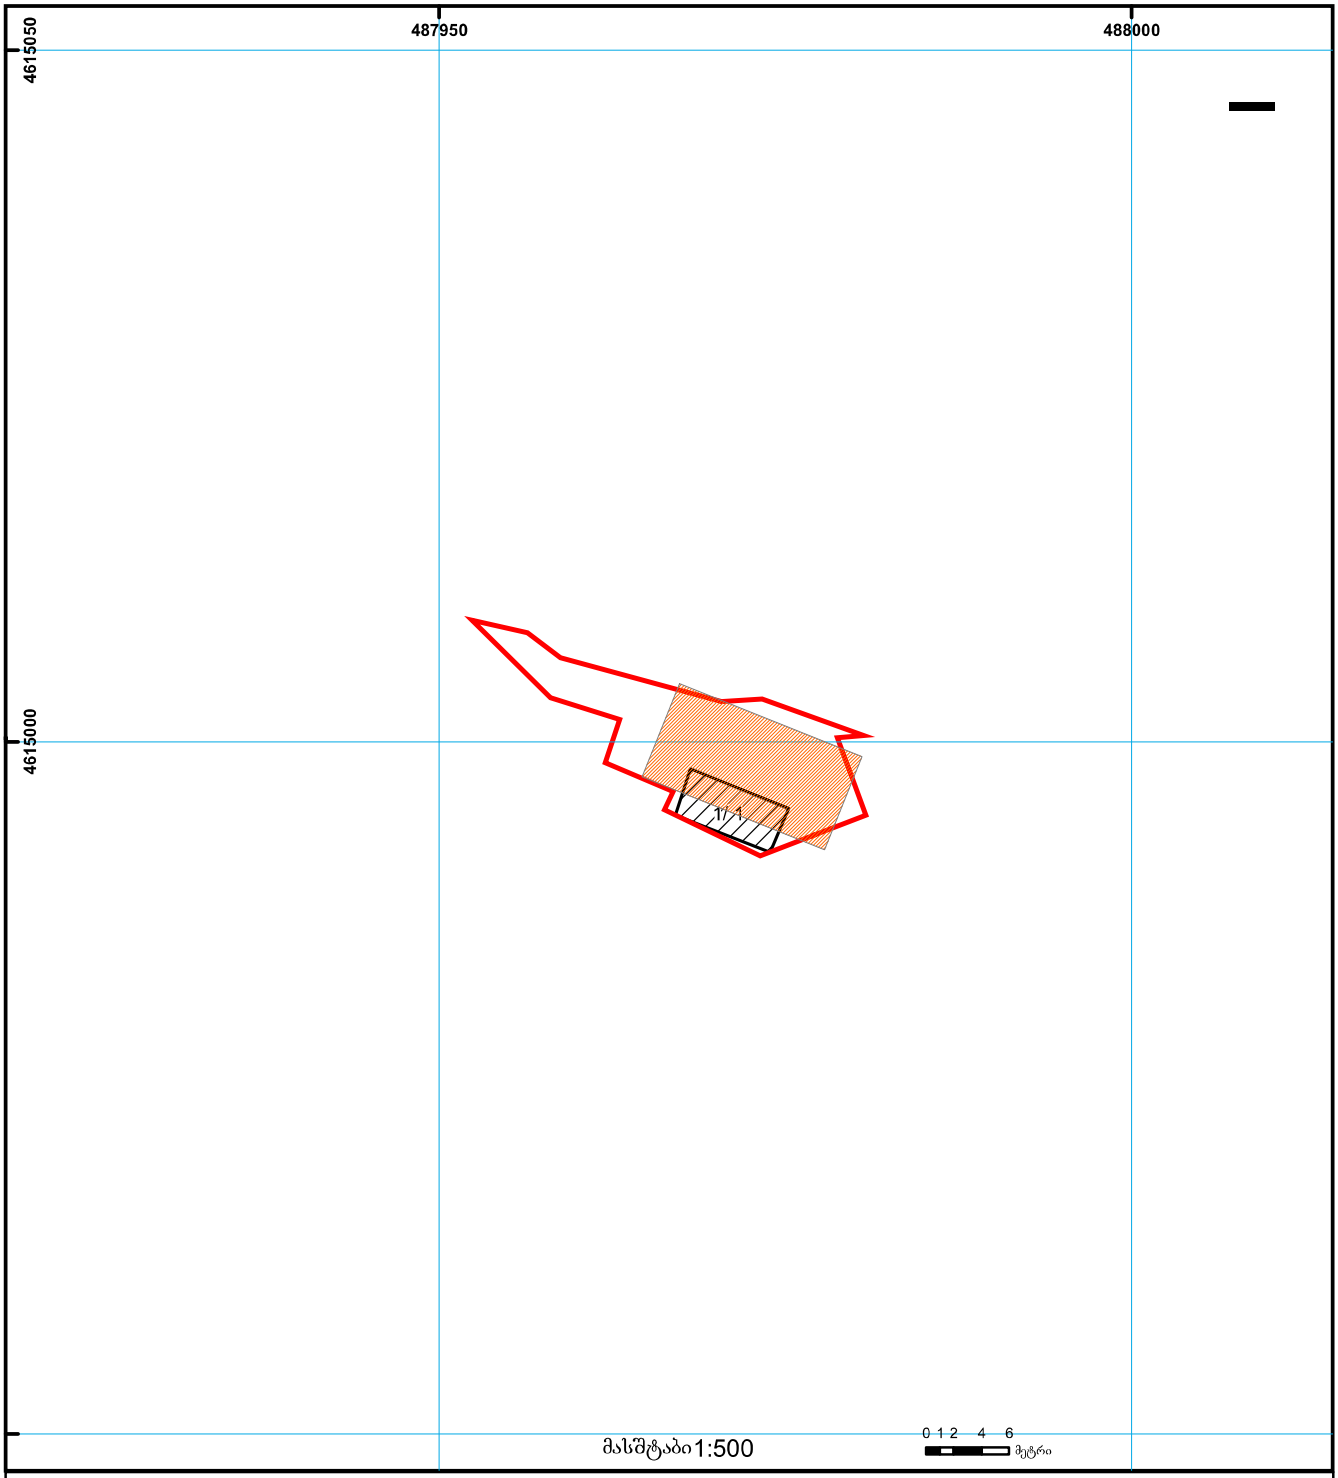

01/2 შენობა-ნაგებობა, პირობითი ნომერი/სართულიანობა
ვალდებულება
ხაზობრივი ნაგებობა
მიწის ნაკვეთის საკადასტრო საზღვარი
მშენებარე ნაგებობა
0.00
00.0
UTM (საერთაშორისო) სისტემის კოორდ.

საჯარო რეესტრის ეროვნული სააგენტო თბილისი 0102 წმ. ნიკოლოზის/ნ. ჩხეიძის ქ. 2 ტელ.: (995 32) 91 04 27; ფაქსი: (995 32) 91 03 41
საჯარო რეესტრის ეროვნული სააგენტო თბილისი დ. აღმაშენებლის გამზ. 89/24 ტელ: (995 32) 94 13 65
www.napr.gov.ge



ალუმინის ტალღოვანი, ყვითელი, ჯანელი RAL 1028
ჯლასტიკანის ზოლი LED განათებით
გამჭვირვალე ჯლასტიკანი LED განათებით
ალუმინის თეთრი ჯანელი RAL 9010
გამჭვირვალე ჯლასტიკანი LED განათებით
14200
1400
2 990
12300
4800
3000
რომპეტროლი
ეფიდება
FOR SELL
efix
efix
mpetrol
4
2
4
2
ალუმინის თეთრი ჯანელი RAL 9010