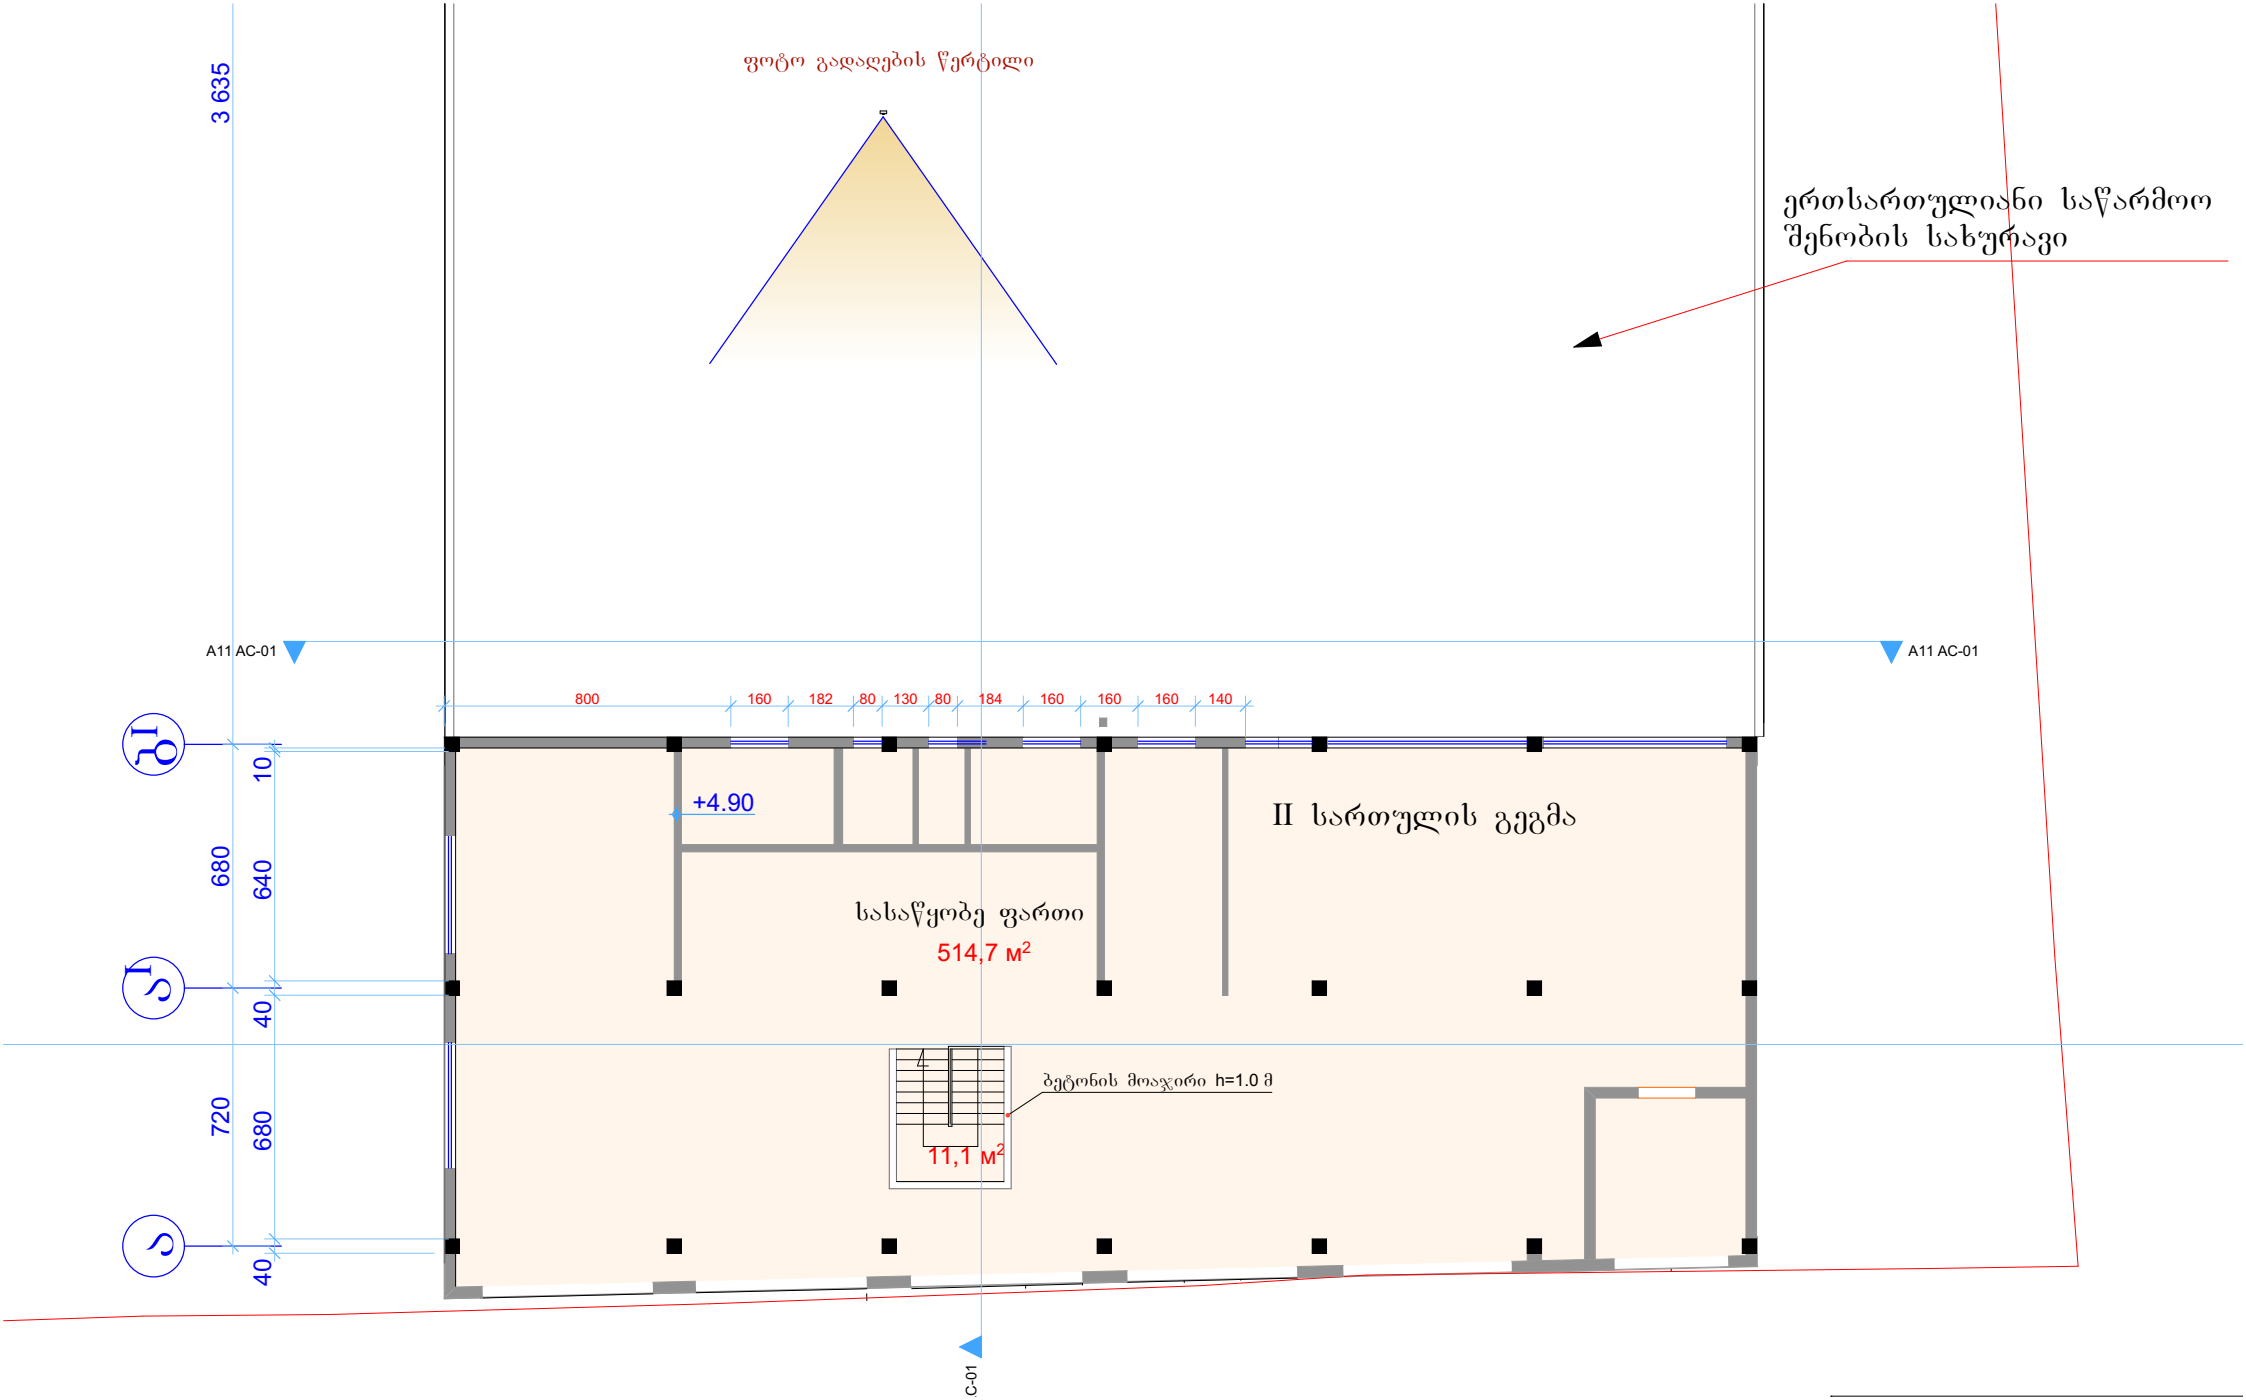
ფოტომონტაჟი



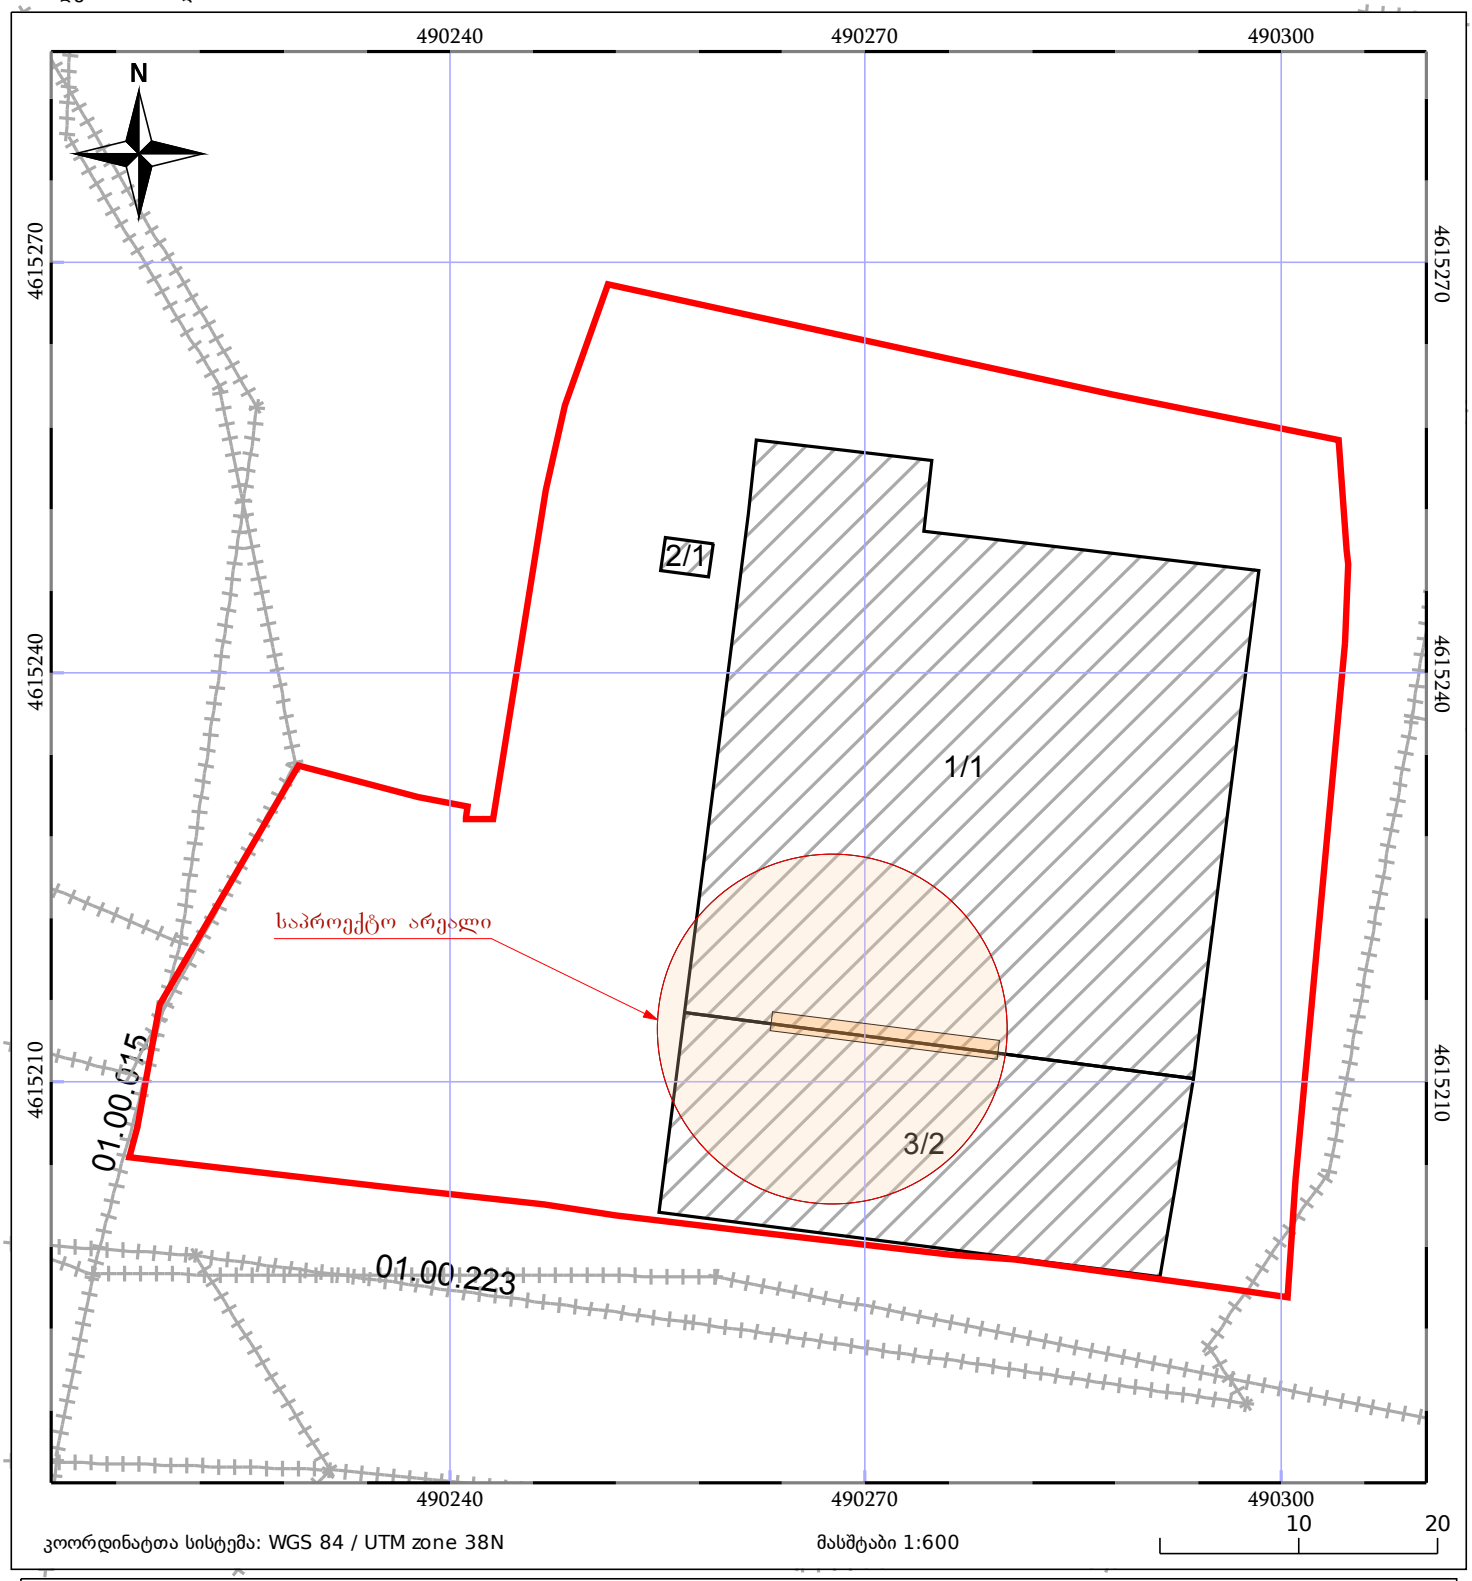

ფოტო გადაღების წერტილი
ერთსართულიანი საწარმოო შენობის სახურავი
A11 AC-01
A11 AC-01
3 635
800
160
182
80
130
80
184
160
160
160
140
10
680
640
40
720
680
40
+4.90
II სართულის გეგმა
სასაწყობე ფართი
514,7 მ2
ბეტონის მოაჯირი h=1.0 მ
11,1 მ2
C-01

საკადასტრო გეგმა

საჯარო რეესტრის ეროვნული სააგენტო

საკადასტრო კოდი: **01.19.20.020.052**
განცხადების ნომერი: **882015620251**
მომზადების თარიღი: **30/10/2015**

ნაკვეთის დანიშნულება: **არასასოფლო სამეურნეო**
ფართობი: **4428 კვ.მ (WGS 84 / UTM zone 38N)**



ნაკვეთის საკადასტრო საზღვარი
ხაზოვანი ნაგებობა
ტყის ფონდი
05/25 შენობა/ნაგებობა
05/25 მშენებარე ნაგებობა
ვალდებულება