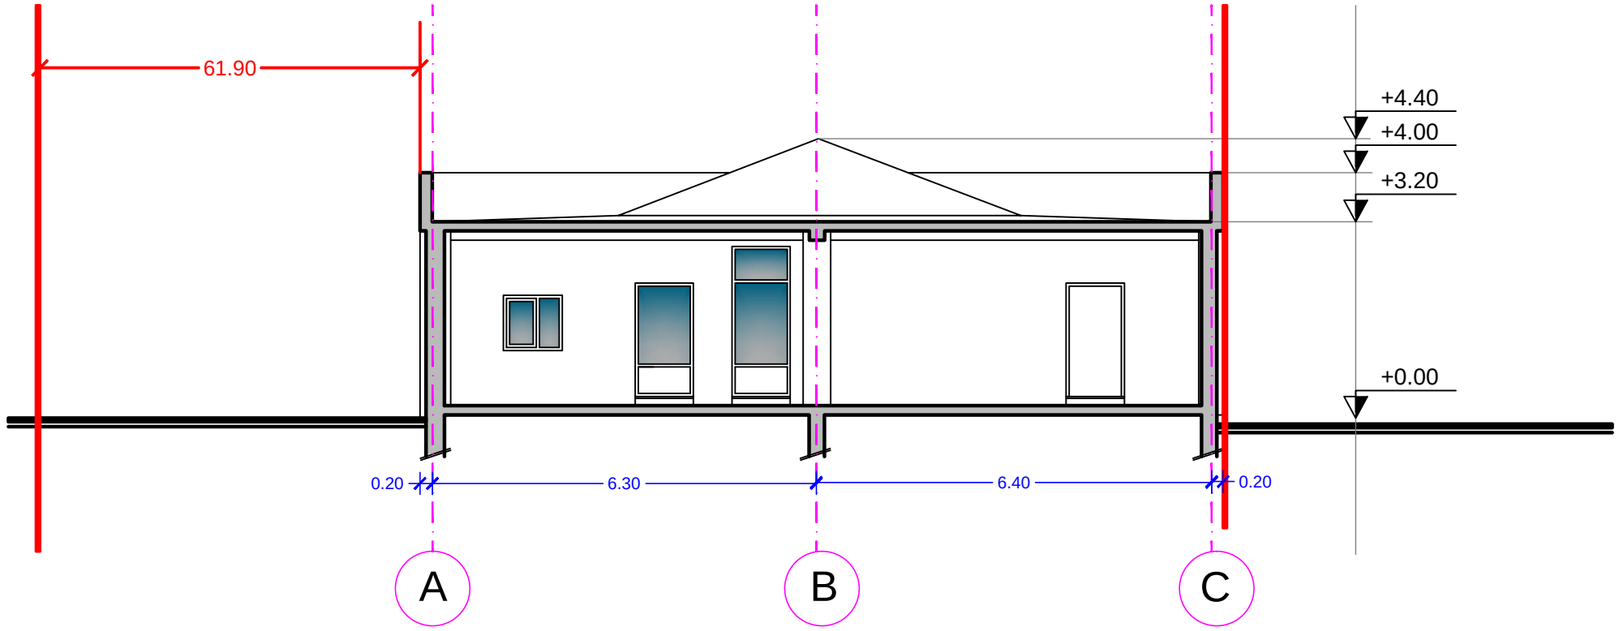


მიწის ნაკვეთის
საკადასტრო საზღვარი

ჭრილი 1-1'

MT STUDIO საქართველო, ქ. თბილისი, ჭ. შარტავას ქ. №14ა. ს/კ 400046197 mt.studio@bk.ru		
დირექტორი:		
მთ. არქიტექტორი:		
პრ. ავტორი:	ლიპირიდი ელენე	
დამკვეთი:	შპს "გეო ინდო სტილი"	

პროექტის დასახელება: სავაჭრო ობიექტის და ოფისის შეთანხმებული პროექტის კორექტირება			
ობიექტის მისამართი: თბილისი, დიდი ლილო, კახეთის გზატკეცილი			
ნახაზის სახელწოდება: არსებული შენობის ჭრილი 1-1'			მასშტაბი: 1:50
პროექტის სტადია	ფურცელი ფ - 05	ფურცლები ფ - 09	თარიღი: 5/07/2012 წ.