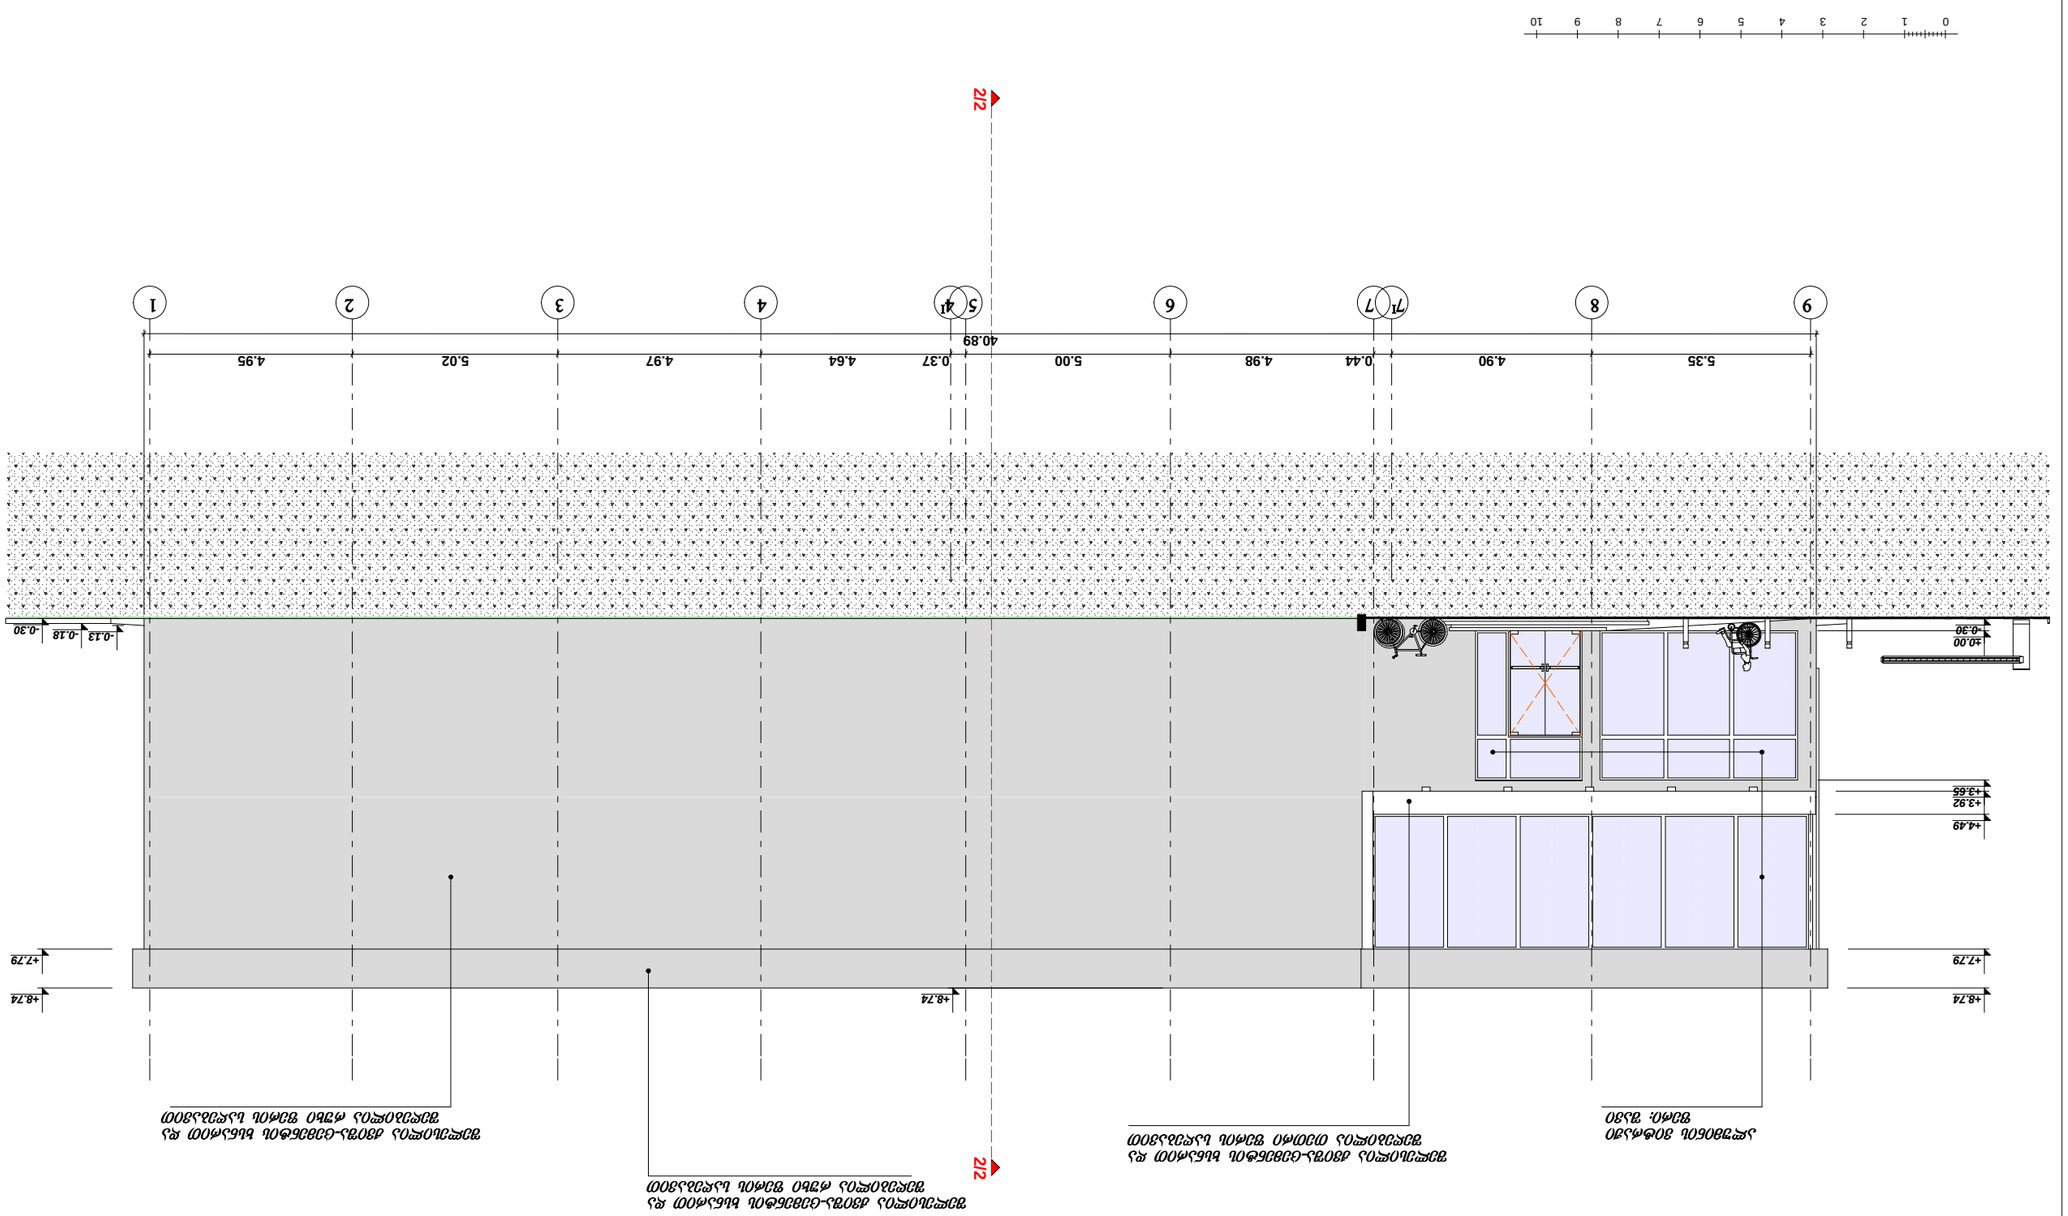







8/1

შენობა-ნაგებობა 8/1

ფასადი ღერძებში ა-დ   მ. 1:150

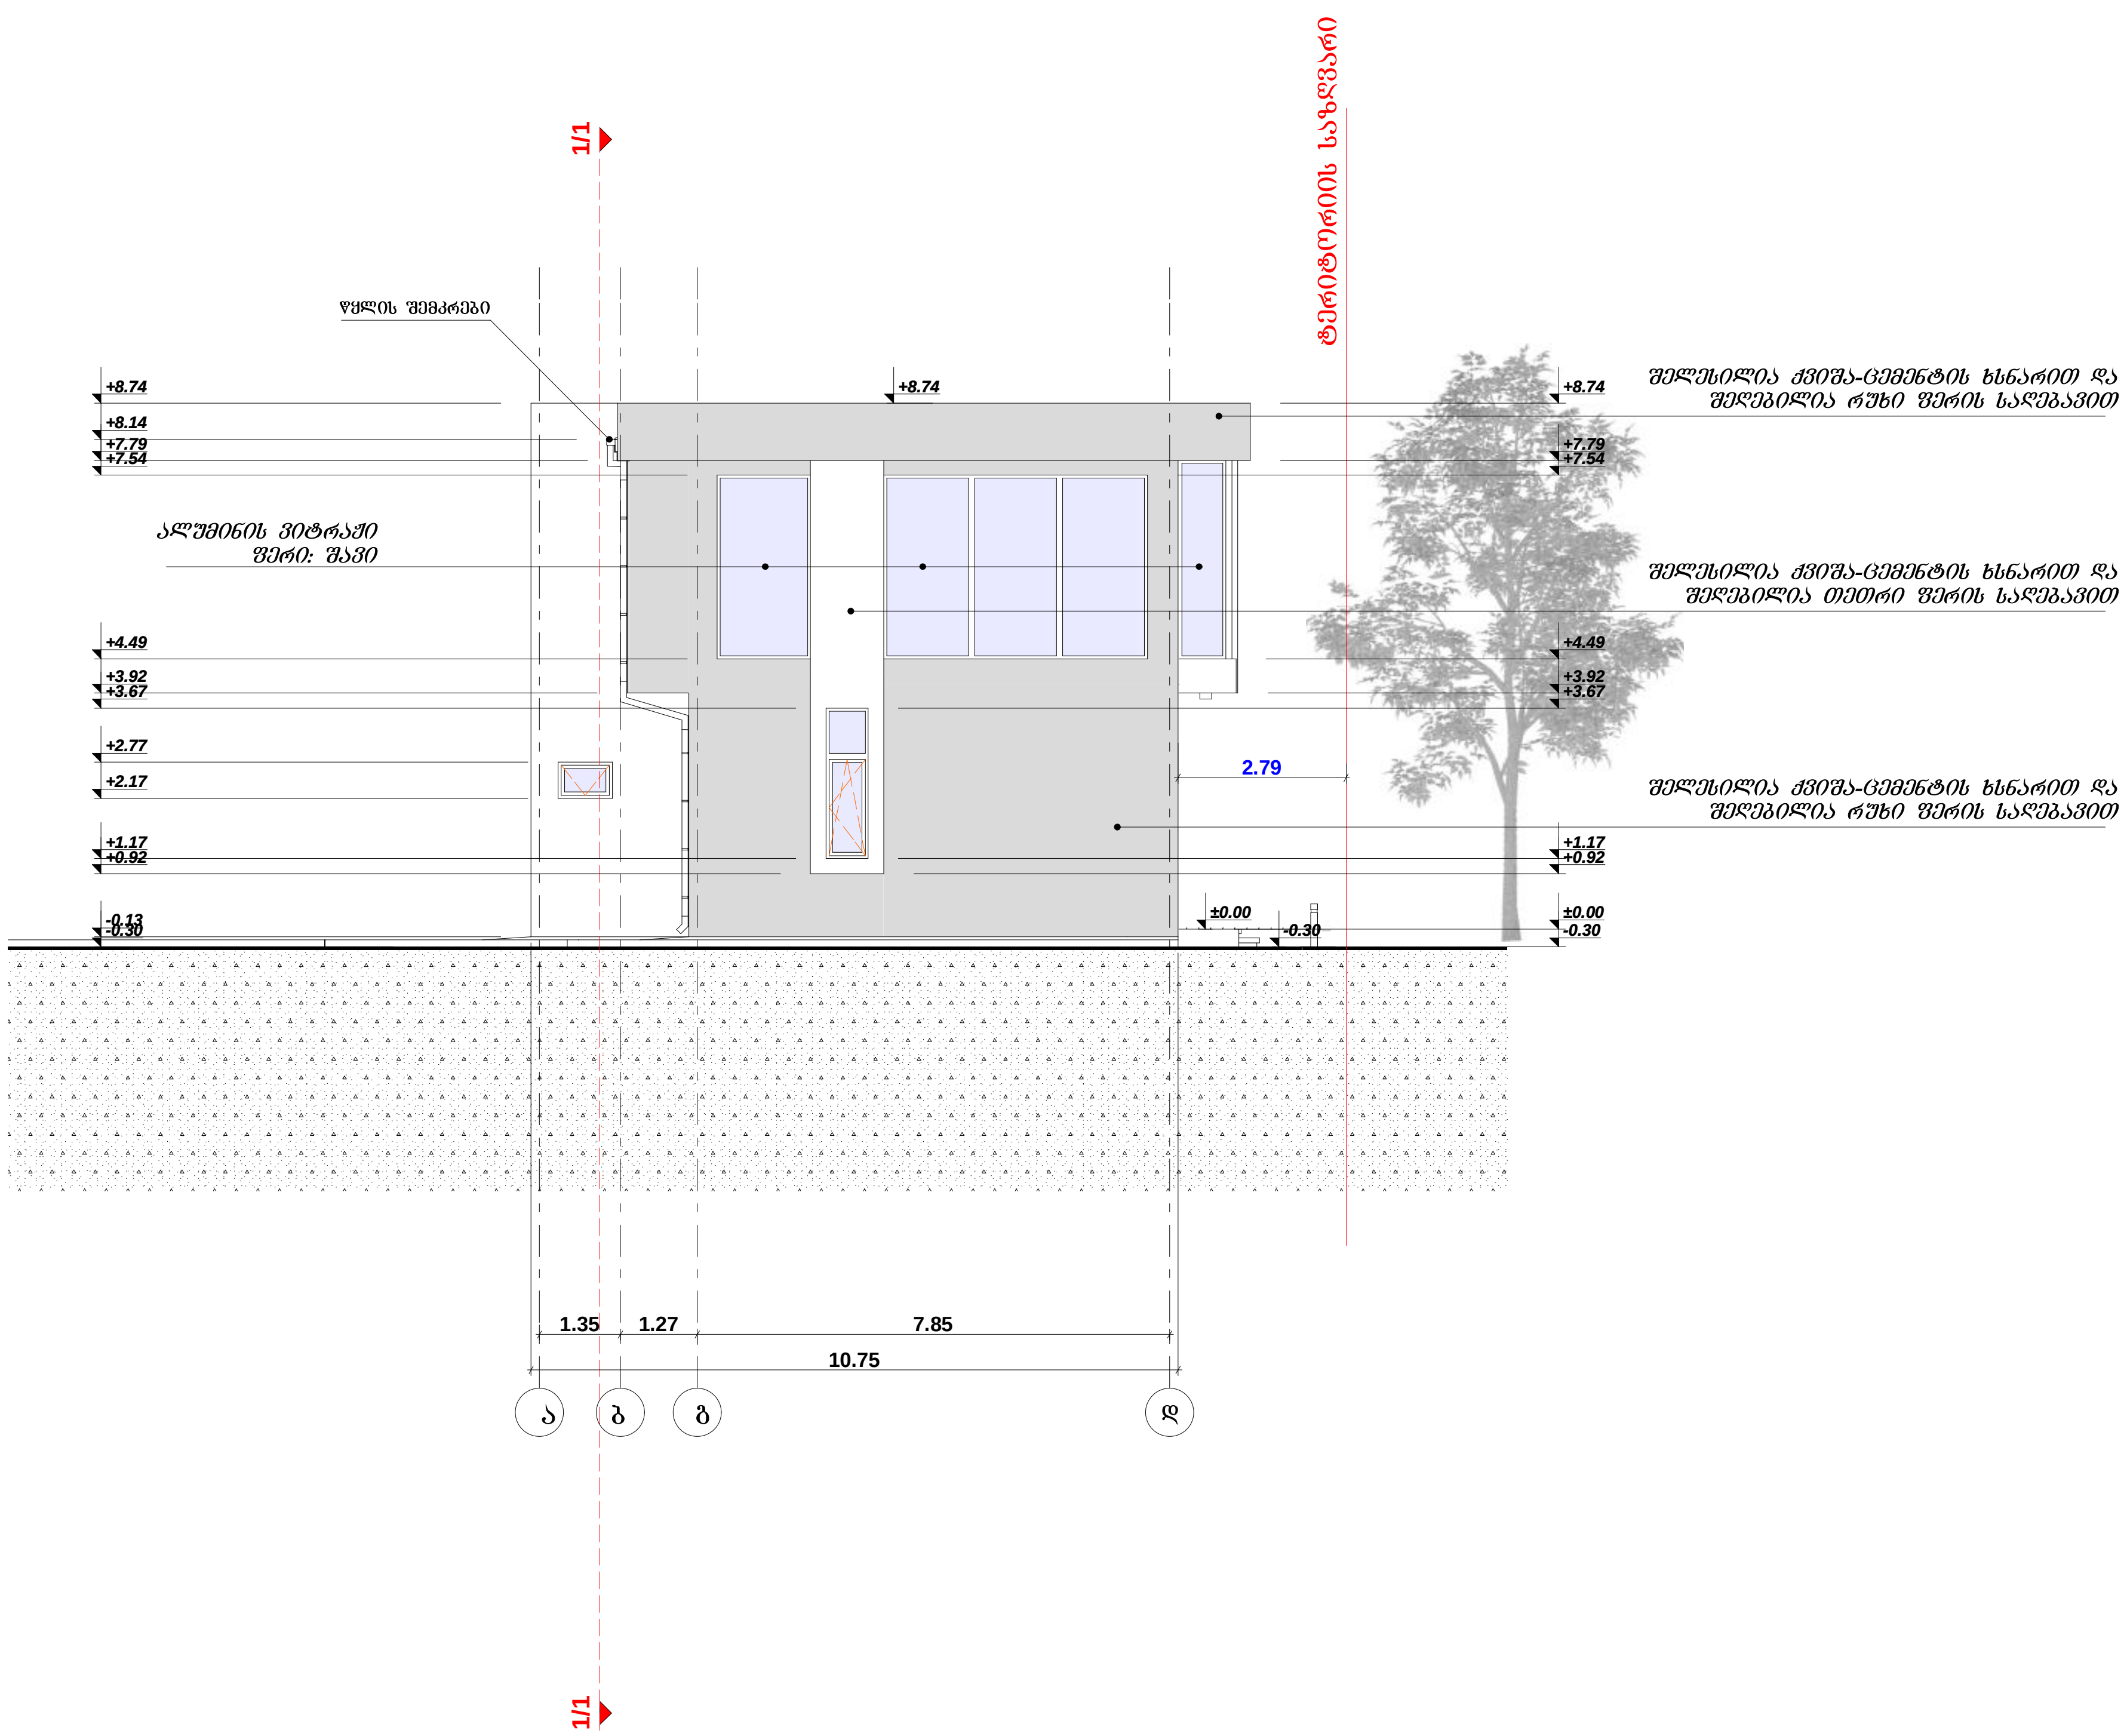

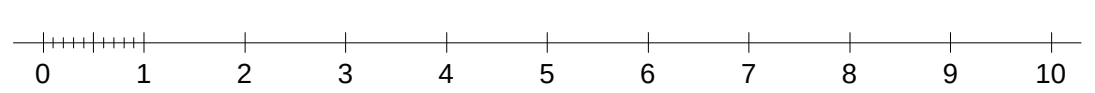

ფორმატი **A-3** | თბილისი 2016 წ. | პლნ. ფაილის სახელი

ექსპლიკაცია:

პირობითი ნიშნები:

დამკვეთი: **შალვა კალანდაძე**

მისამართი:
ქალაქი თბილისი, გამზირი მოსკოვი, №29

პროექტის სახელწოდება:
კომერციული ობიექტის
კორექტირებული პროექტი

თანამდებობა	გვარი	ხელმოწერა	თარიღი
პრ. ავტორი	მაია დგებუაძე		10.08.16

შ.პ.ს. ,,RR,,

მასშტაბი	1:150	
თარიღი	10.08.16	**ფასადი ღერძებში ა-დ**

სტადია	ფურცელი	ფურცლები
პროექტი	ა -	

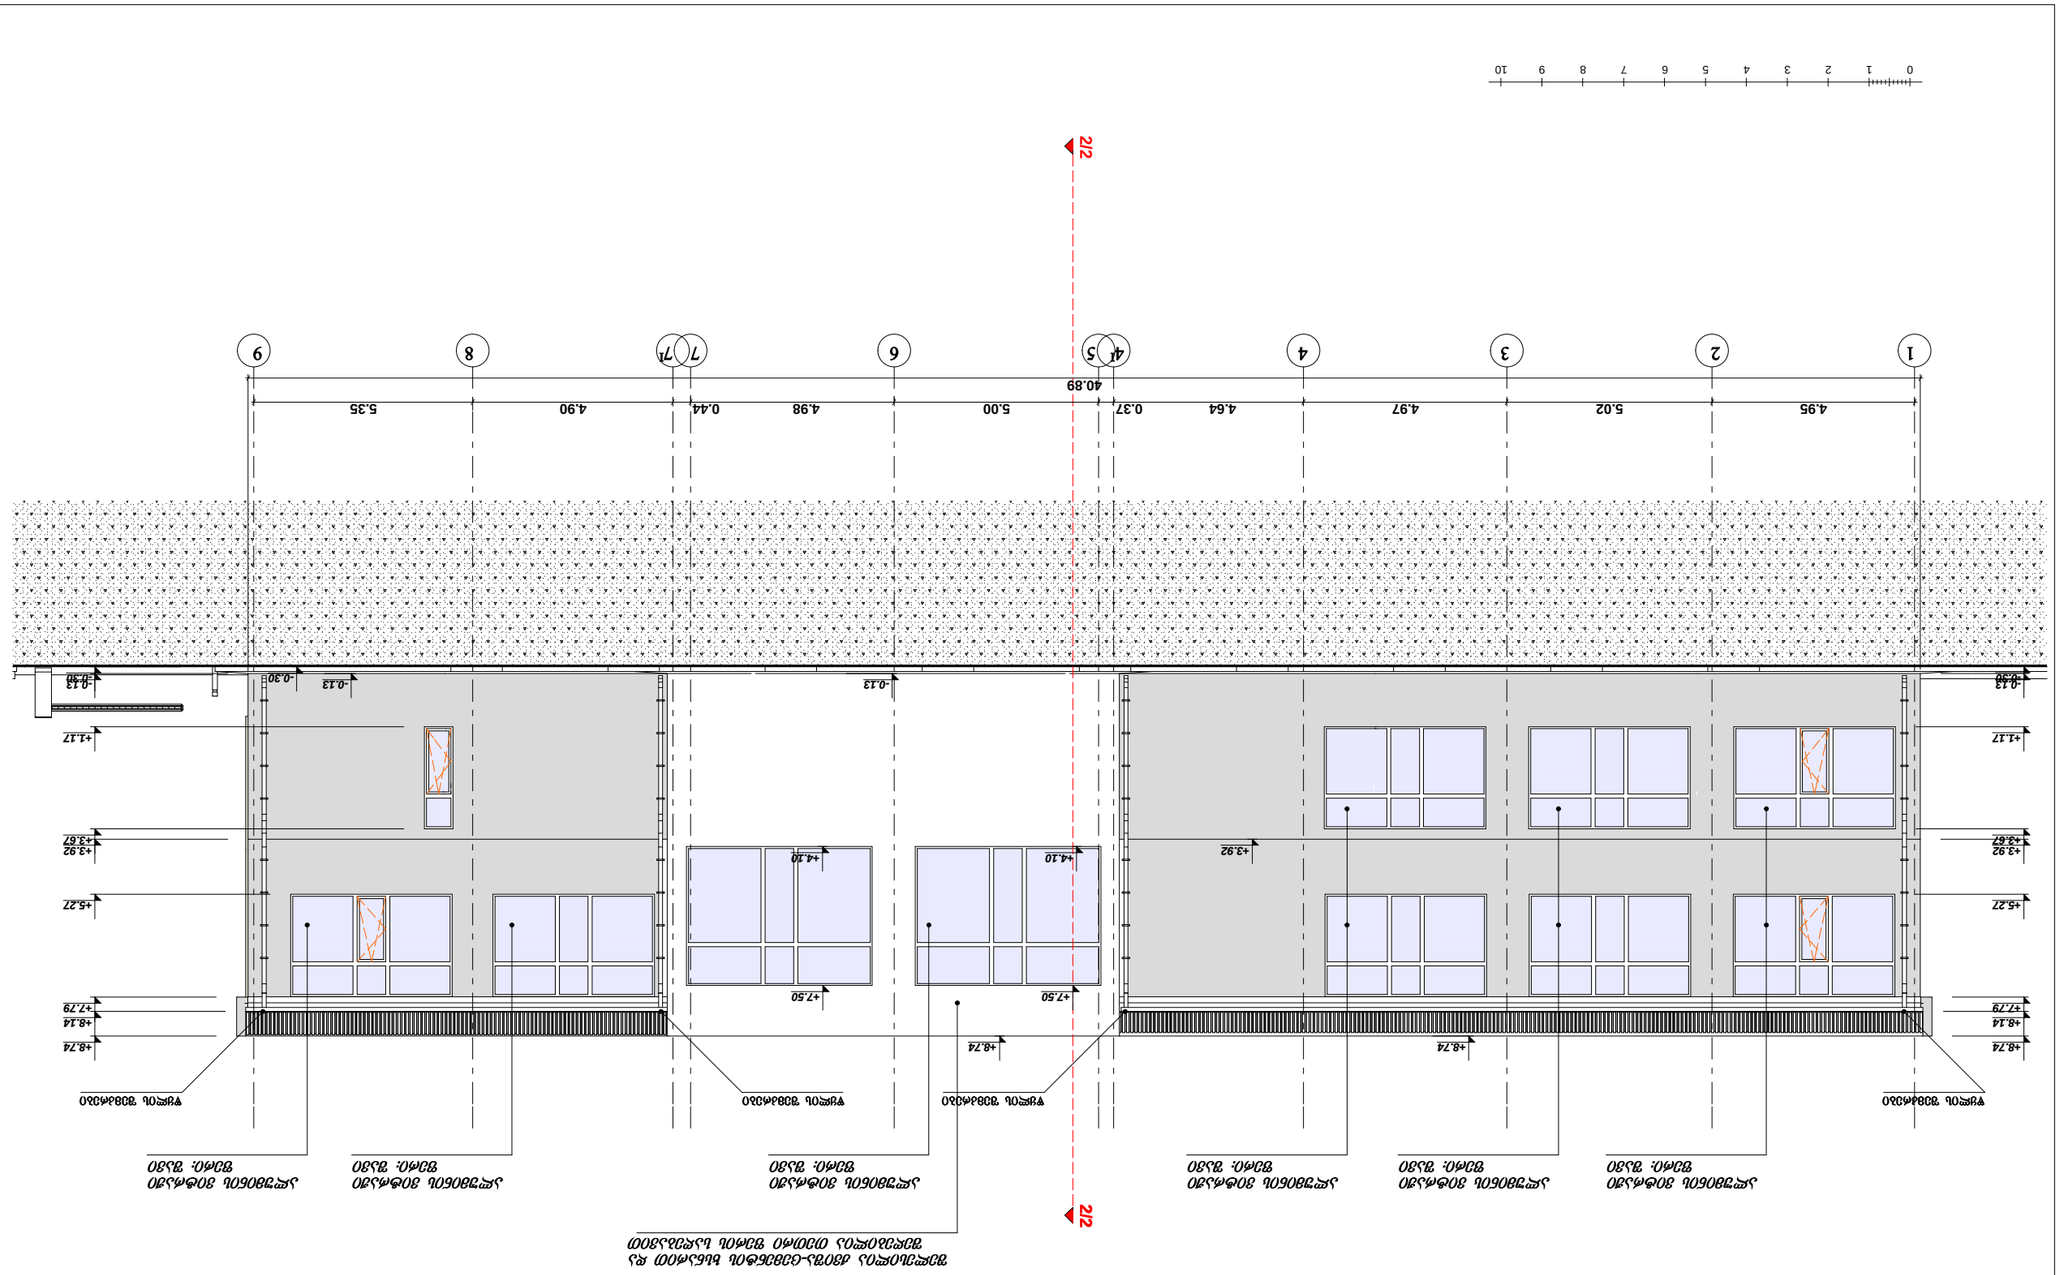

8/1

ფასადის ნაწილი 1-9 მ. 1:150

8/1

ფასადის ნაწილი


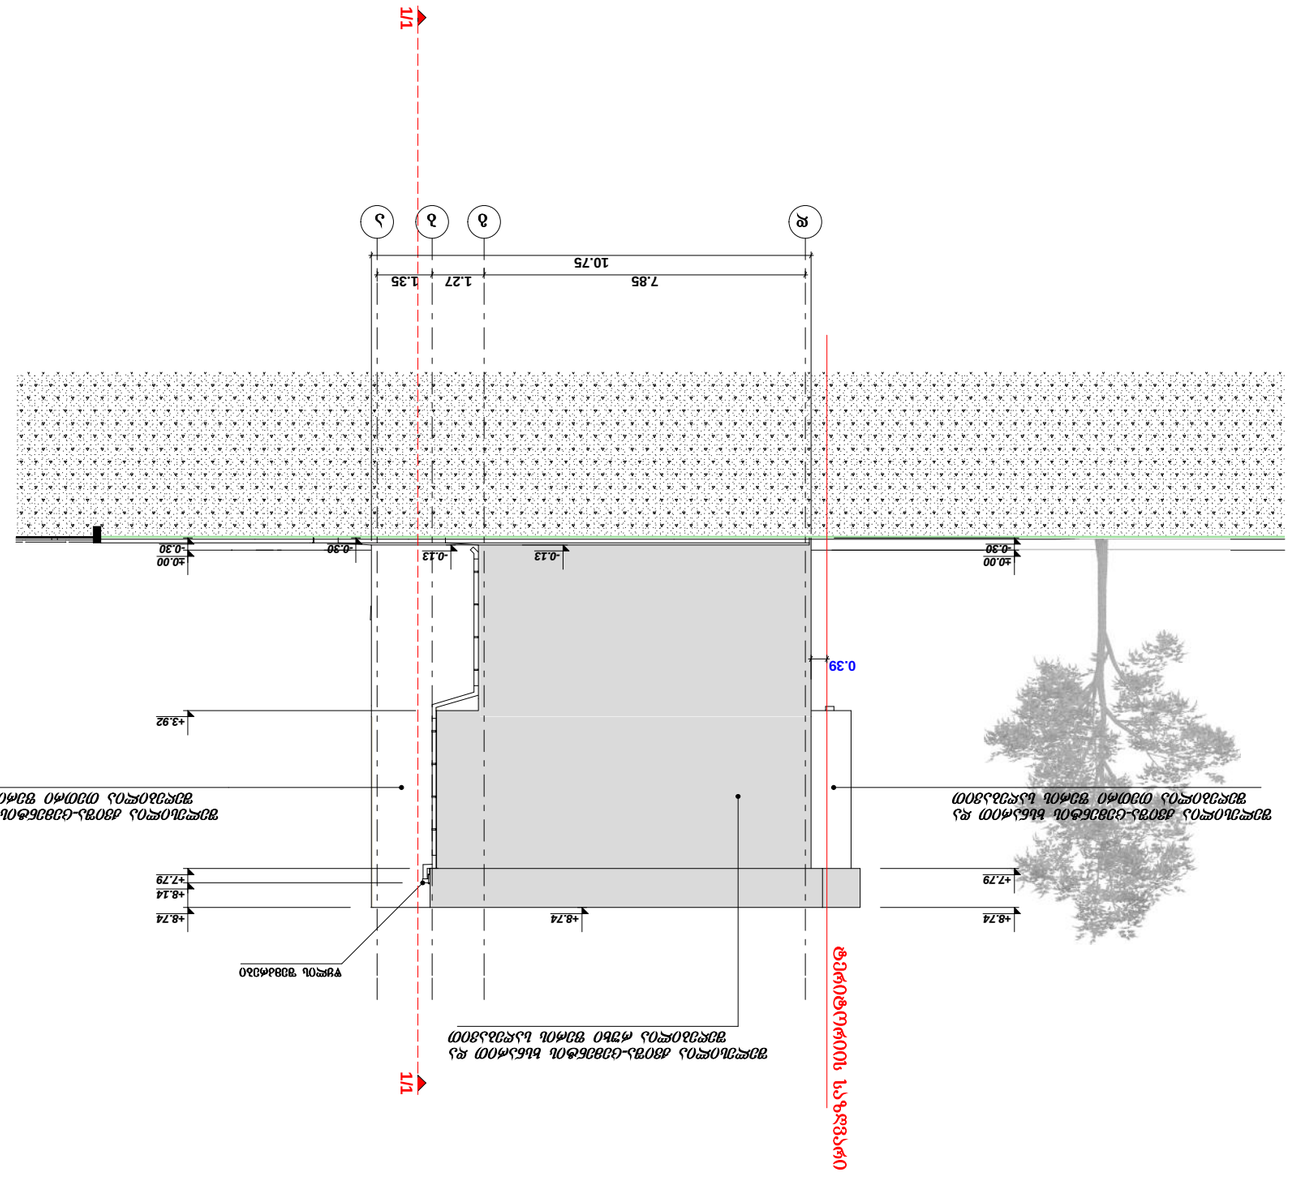
0 1 2 3 4 5 6 7 8 9 10
1/1
10.75
7.85
1.27
1.35
ა
ბ
გ
დ
±0.00
-0.30
-0.13
-0.39
0.39
+8.74
+8.14
+7.79
+3.92

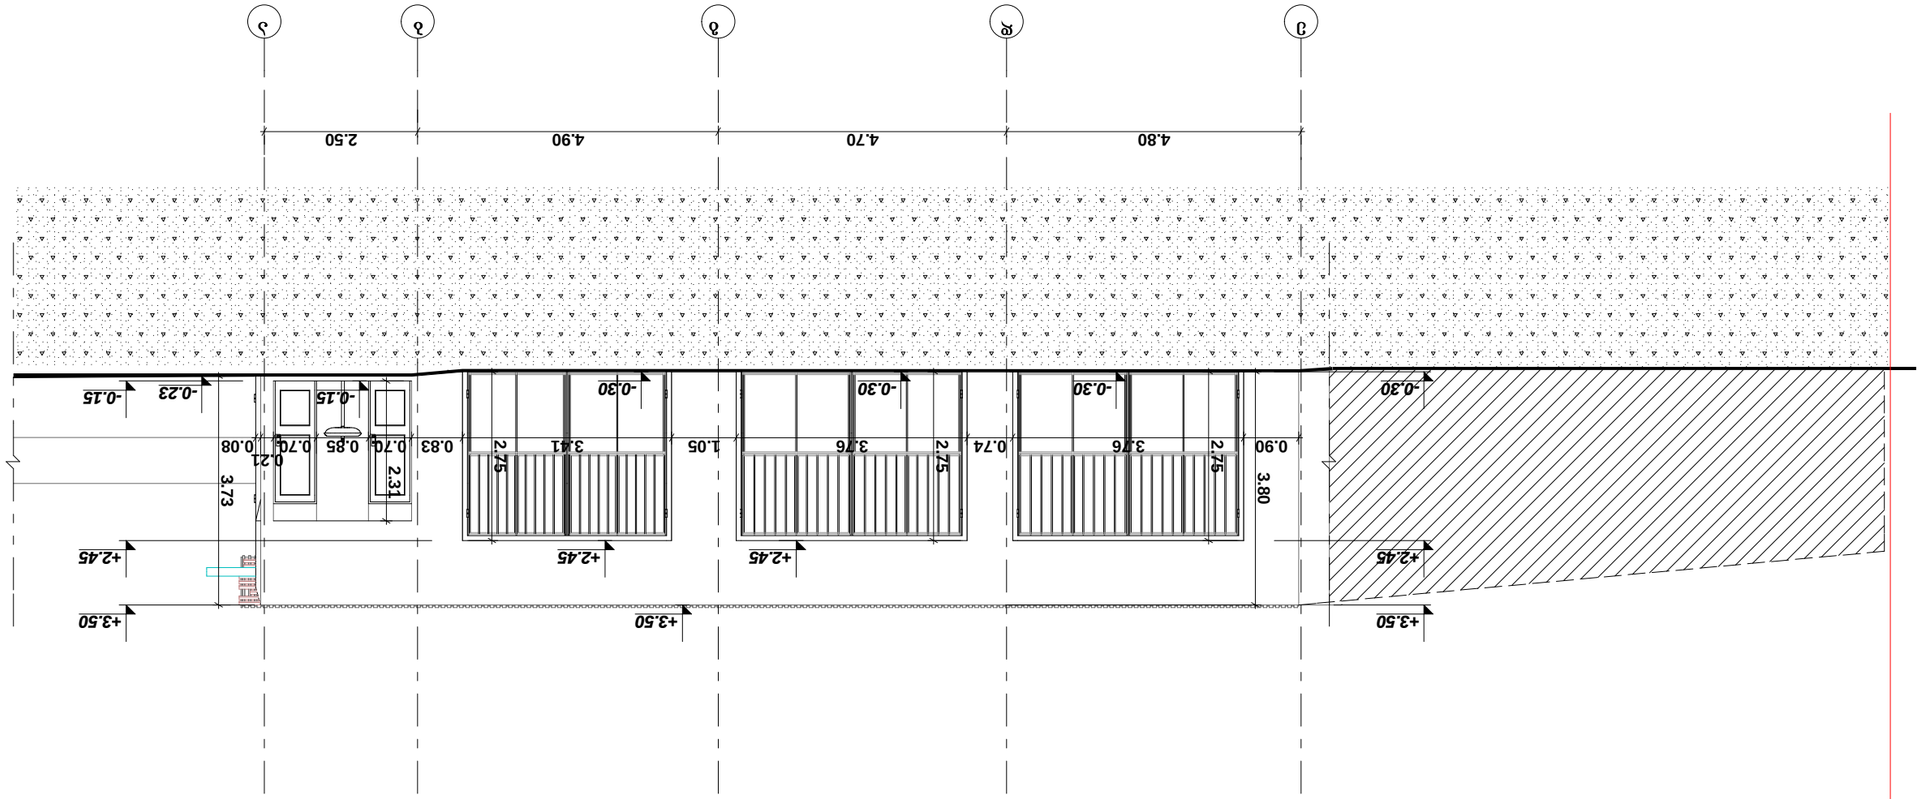

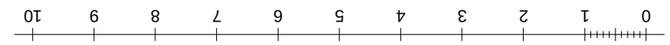

ფასადის ხედი 1-3	მ. 1:100
თარიღი	10.08.16
ფასადების ხედები 1-3	
სტადია	სექტორი
ბინა	
ტექნიკური	- 1

შპს "მ.პ.მ."			
მთავარი არქიტექტორი			
პროექტის ხელმძღვანელი			
შემსრულებელი			

ნებართვის ნომერი:	
ნებართვის გაცემის თარიღი:	
პროექტის ავტორები:	

6/1

შენობა-ნაგებობა 6/1

ფასადი ღერძებში 2-1 მ. 1:100

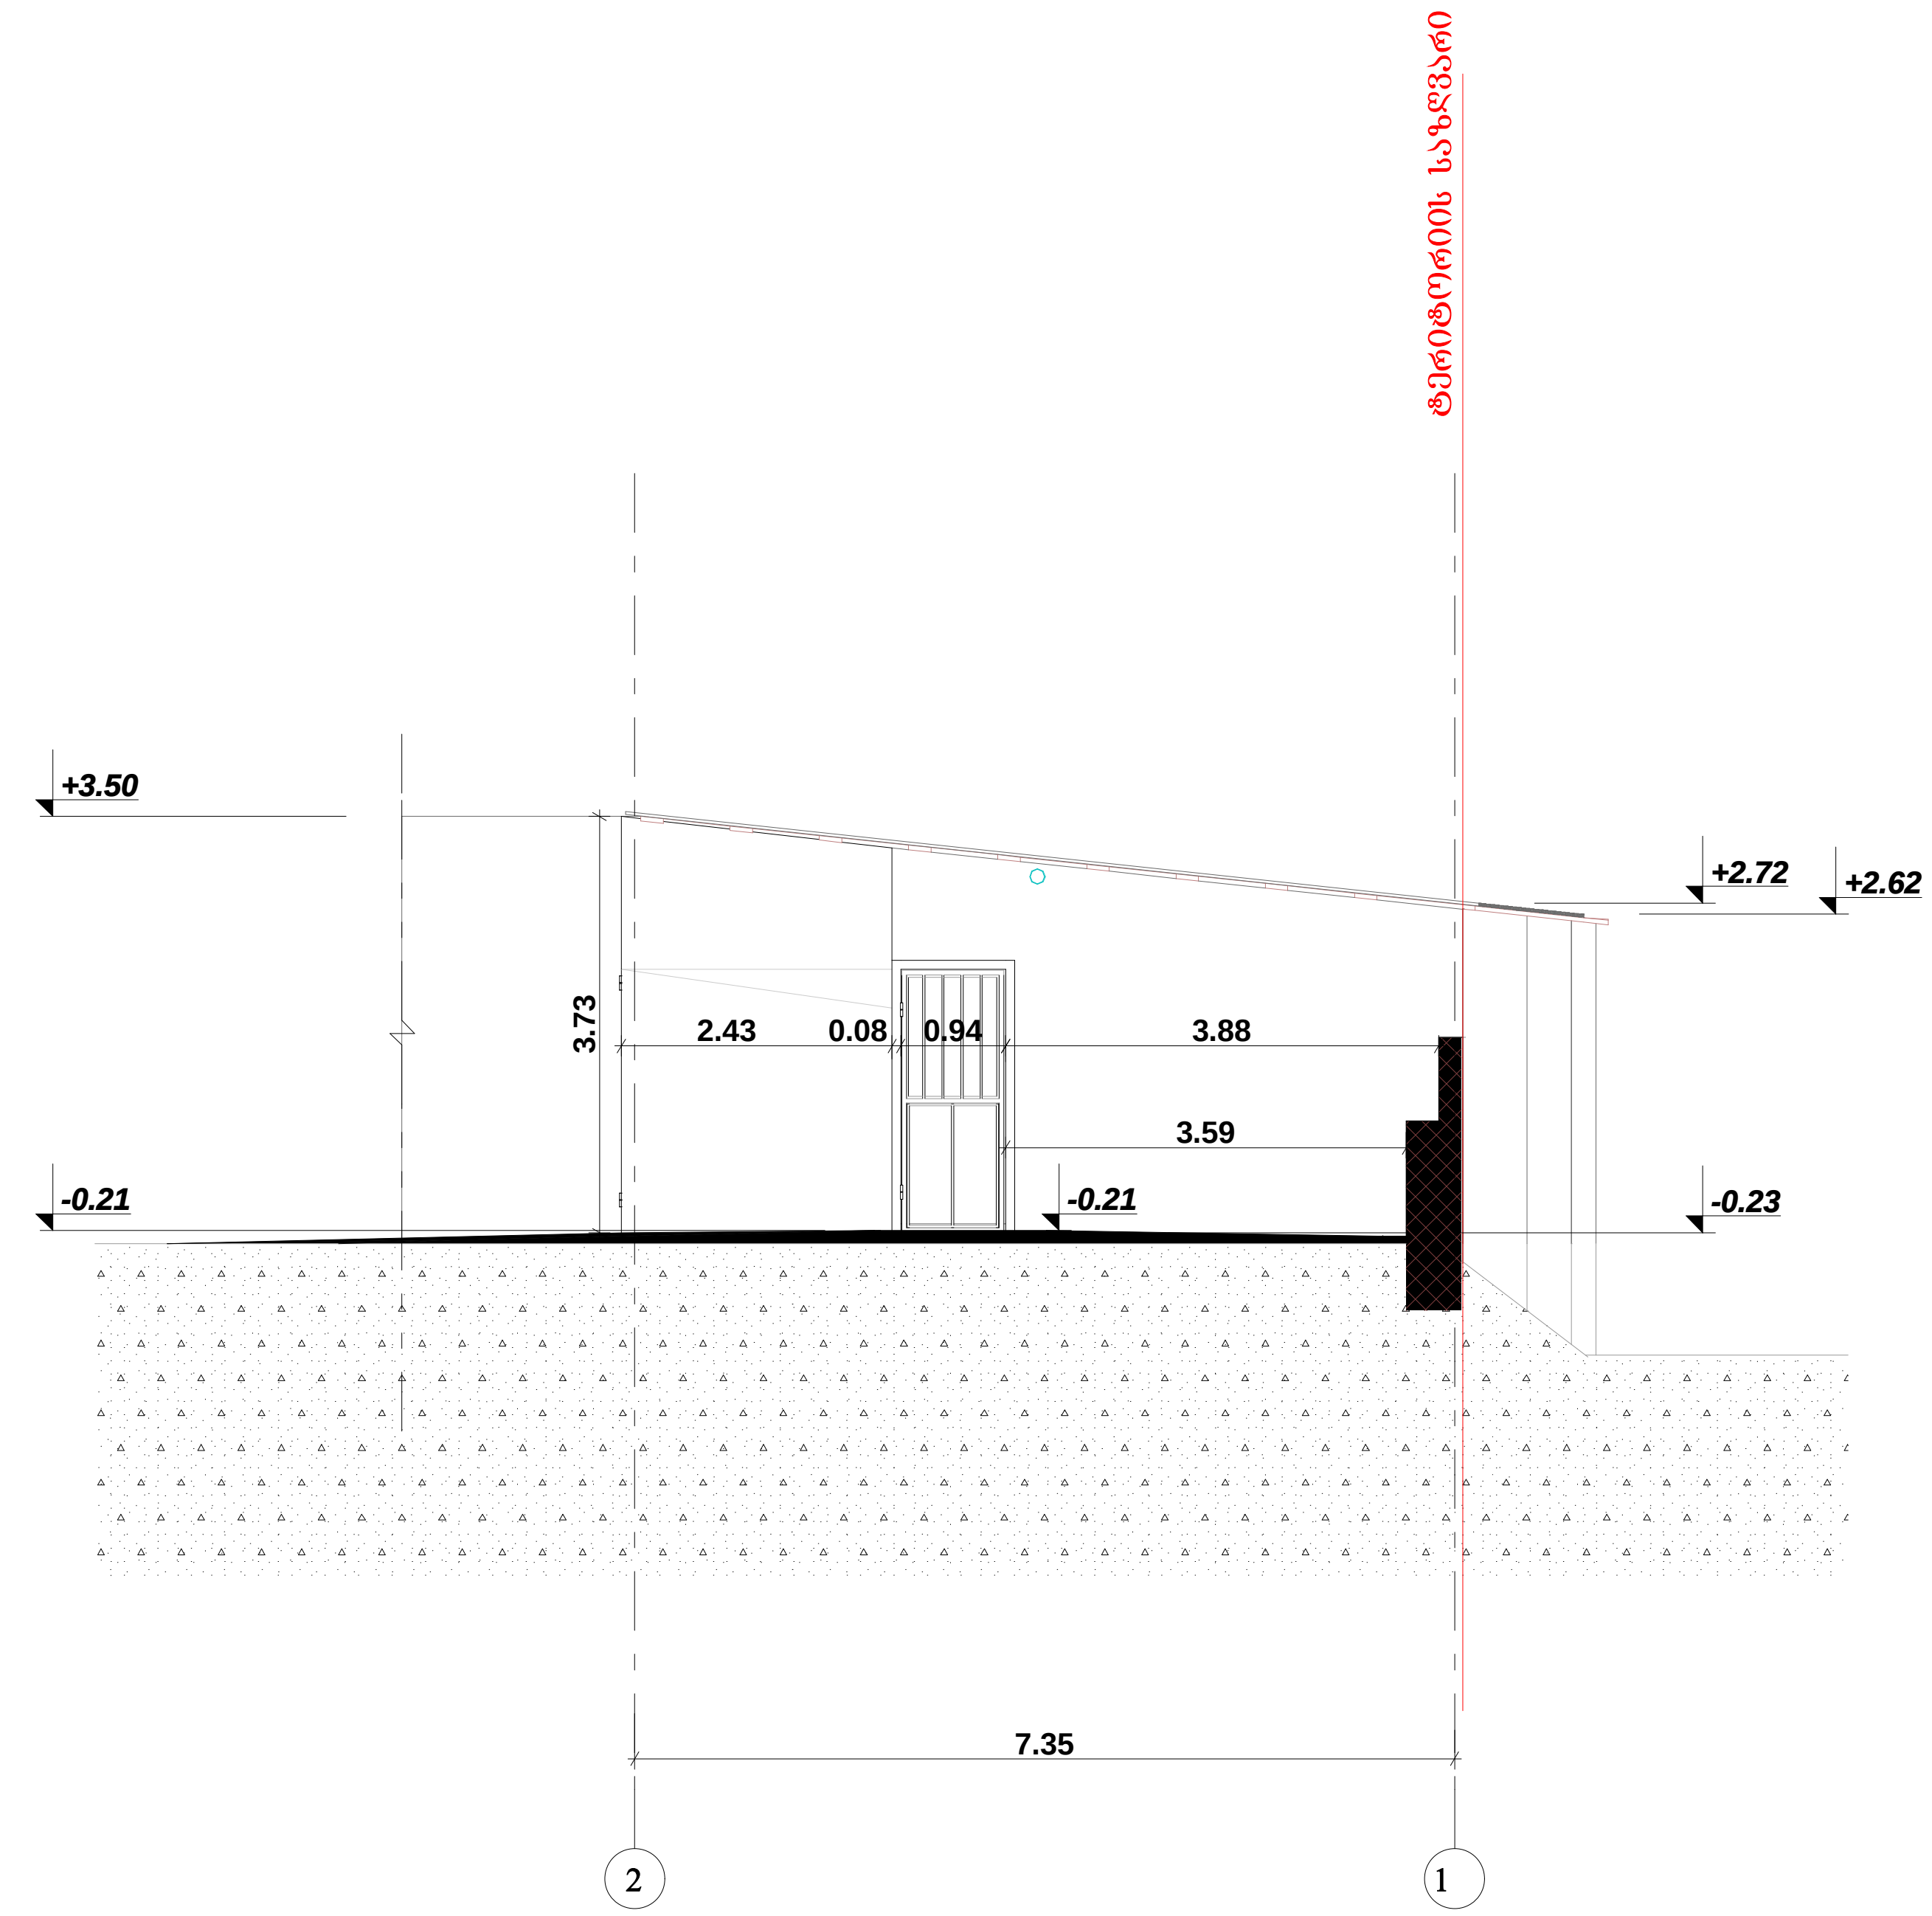

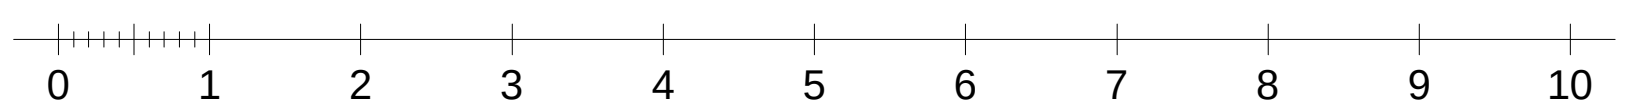

ფორმატი A-3	თბილისი 2016 წ.	პლნ. ფაილის სახელი

ექსპლიკაცია:

პირობითი ნიშნები:

დამკვეთი: შალვა კალანდაძე

მისამართი:
ქალაქი თბილისი, გამზირი მოსკოვი, №29

პროექტის სახელწოდება:
კომერციული ობიექტის
კორექტირებული პროექტი

თანამდებობა	გვარი	ხელმოწერა	თარიღი
პრ. ავტორი	მაია დგებუაძე		10.08.16

შ.პ.ს. ,,RR,,

მასშტაბი	1:100	
თარიღი	10.08.16	ფასადი ღერძებში 2-1

სტადია	ფურცელი	ფურცლები
პროექტი	ა -	