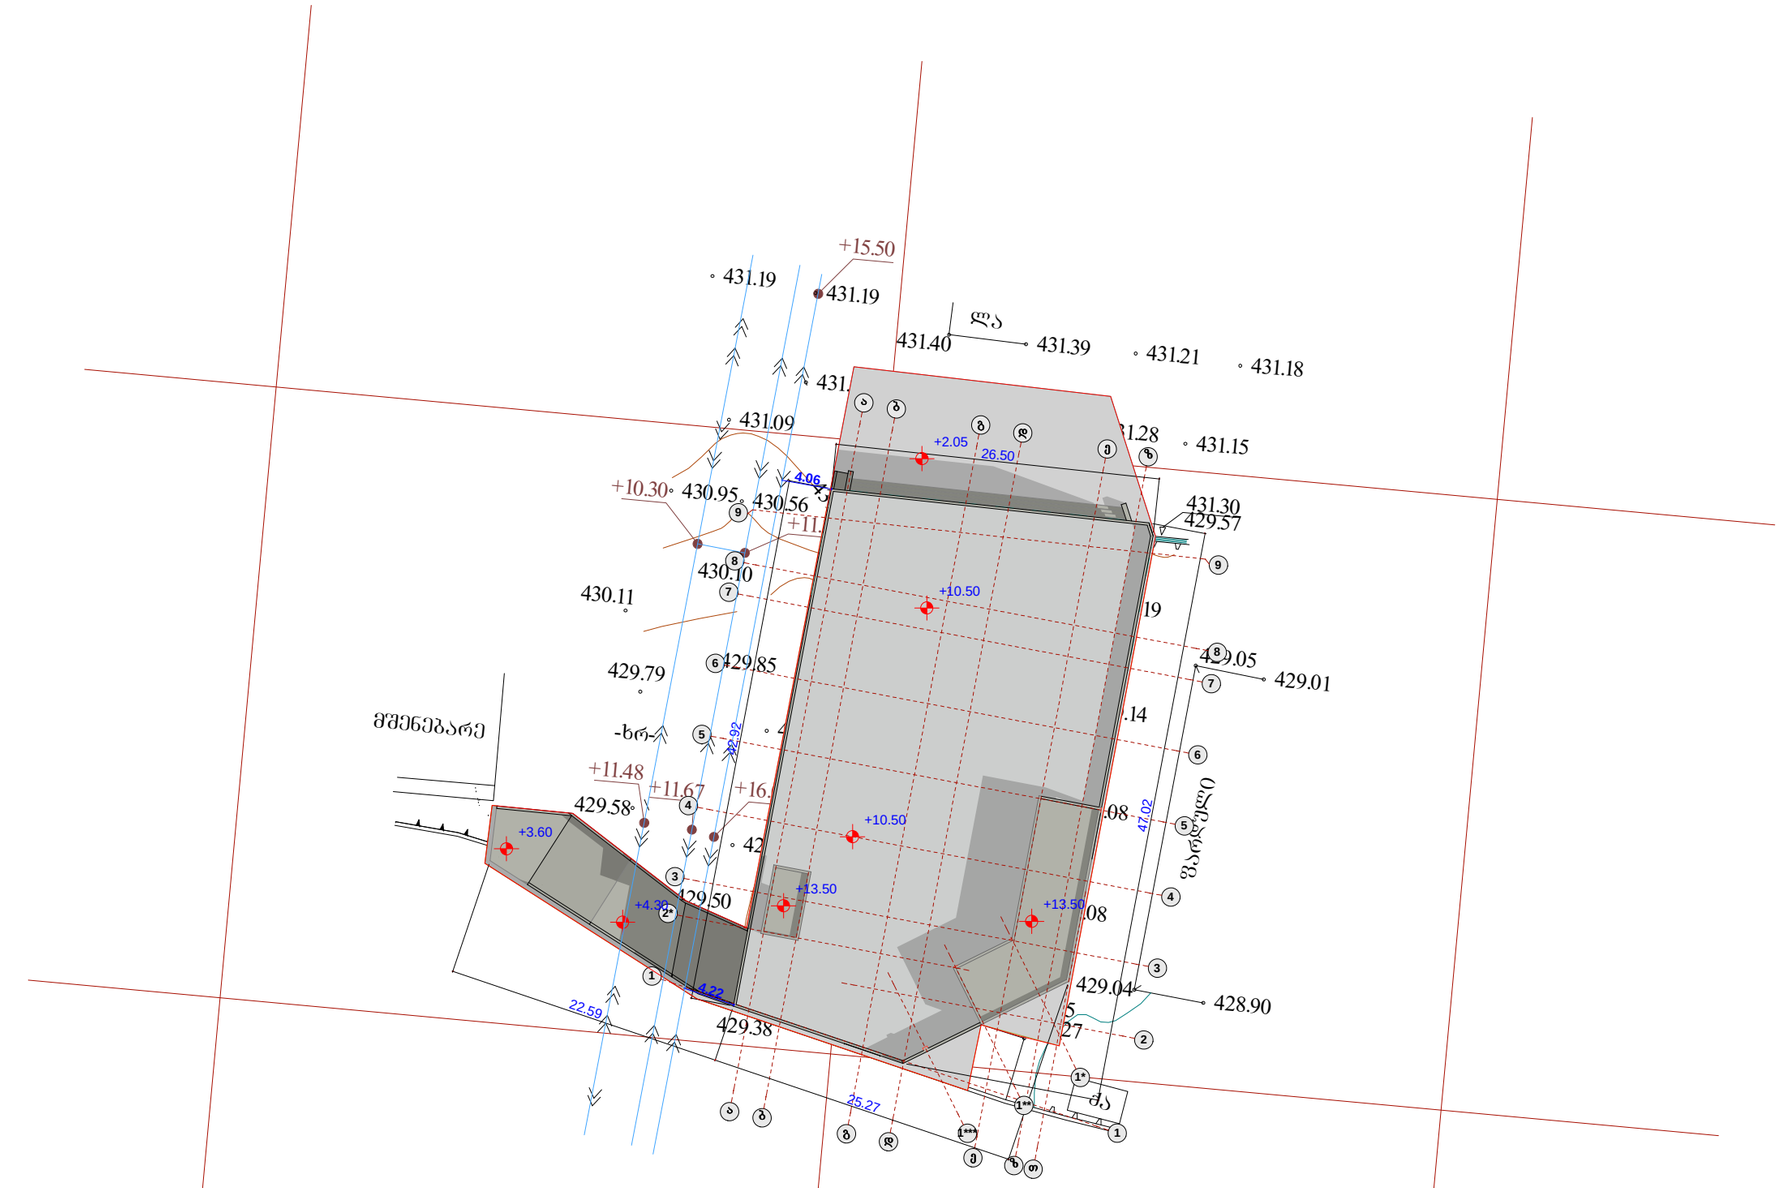

ფორმატი	დაკვეთა №	ფაილის სახელი
A3		

ექსპლიკაცია:

ბაზარი - 1150.7 კვ/მ

დამხმარე ფართი - 279.18 კვ/მ

საწარმოო - 306.3 კვ/მ

ავტოსადგომი ფართი - 1830.62 კვ/მ

პანდუსი კიბე - 464.05 კვ/მ

სამშენებლო ფართი - 4208.3 კვ/მ

პირობითი ნიშნები:



შენიშვნები:

დამკვეთი
შ.პ.ს. "ვაზისუბანი 15"

მისამართი
ქ. თბილისი შანდორ პეტეფის №72

პროექტის სახელწოდება
ქალაქი თბილისი, შანდორ პეტეფის ქუჩა №27 სამეურნეო შენობა.

თანამდებობა	გვარი	ხელმოწერა
დირექტორი	ზ. აბზიანიძე	
არქიტექტორი	ჯ. ფსუტური	
შეასრულა	ჯ. ფსუტური	

RCO

მისამართი
თბილისი,
სააკაძის დაღმართი №6

მასშტაბი	1-500	ნახაზი
თარიღი	2016 წ.	გენგეგმა

სტადია	ფურცელი	ფურცლები
არქ. პრ.		

საქართველო
ქ. თბილისის მერია
სსიპ თბილისის არქიტექტურის სამსახური

ქალაქი თბილისი, დიდუბე-ჩუღურეთის რაიონი
აკაკი ბელიაშვილის ქუჩა №43ა, (ს/კ №011303010142)
შპს „ როუპ“-ის საკუთრებაშიარსებული 1592 კვ.მ. არასასოფლო-სამეურნე მიწის ნაკვეთის

ტოპო გეგმა

სიტუაციური სქემა | მაშტაბი: 1:2000

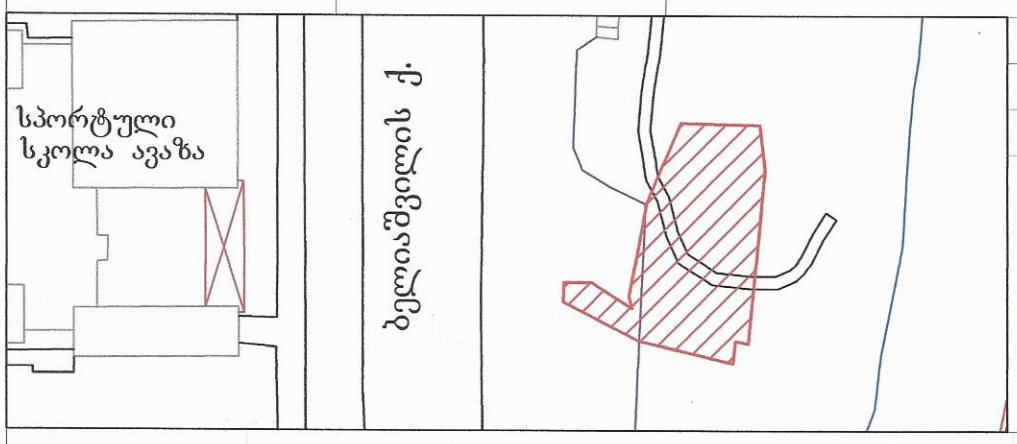

მიწის ნაკვეთის საზღვრების მომზადების და საინვესტიციო განყოფილება		
განყოფილების უფროსი		
მთავარი სპეციალისტი		

პირობითი აღნიშვნები

WGS 1984-ის კოორდინატთა სისტემის UTM პროექცია

ძს	საცხ. შენობა	ღ	წყალგაყვანილობა
ძა	არასაცხ. შენობა	გ	გაზი
	ფარდული	კ	კანალიზაცია
	მშენებარე შენობა	სან	სანიაღვრე
	სატრანსფორ. ჯიხური	კბ	კავშირგაბმულობა
	ხეები		ელ. ქსელები
	გარე განათება	თბ	გათბობა

ხის ღობე; ღობე; ქვის კედელი; კედელი; ფლატე; რკინიგზა; სამეთვალყურეო ჭები; ელ. გადამცემი ხაზი

შენიშვნა: 1) ——— ნაკვეთის საზღვარი (თუ იგი არის ნახაზზე) მითითებულია დამკვეთის მიერ
2) მიწის სამუშაოების შესრულებისას შეატყობინეთ კომუნიკაციის წარმომადგენლებს

შ.პ.ს. "კირკიტაძე და კომპანია" (ს/64162940067)
პეკინის ქ. №27/10 ტ: 37 46 49 მობ: 8 99 56 22 76, ფაქსი: 37 23 00
L.T.D "KIRKITADZE & COMPANY"
Pekini str. N 27/10 tel: 37 46 49 mob: 8 99 56 22 76, fax: 37 23 00
www. kirkitadze.ge kirkitadze@mail.ru

დირექტორი:		რ. კირკიტაძე
აზომა:		გ. მოსულიშვილი
დახაზა:		თ. ზირაქაშვილი
დამკვეთი:		შპს „ MDM Group“
მაშტაბი: 1:500		15.07.2016წ.