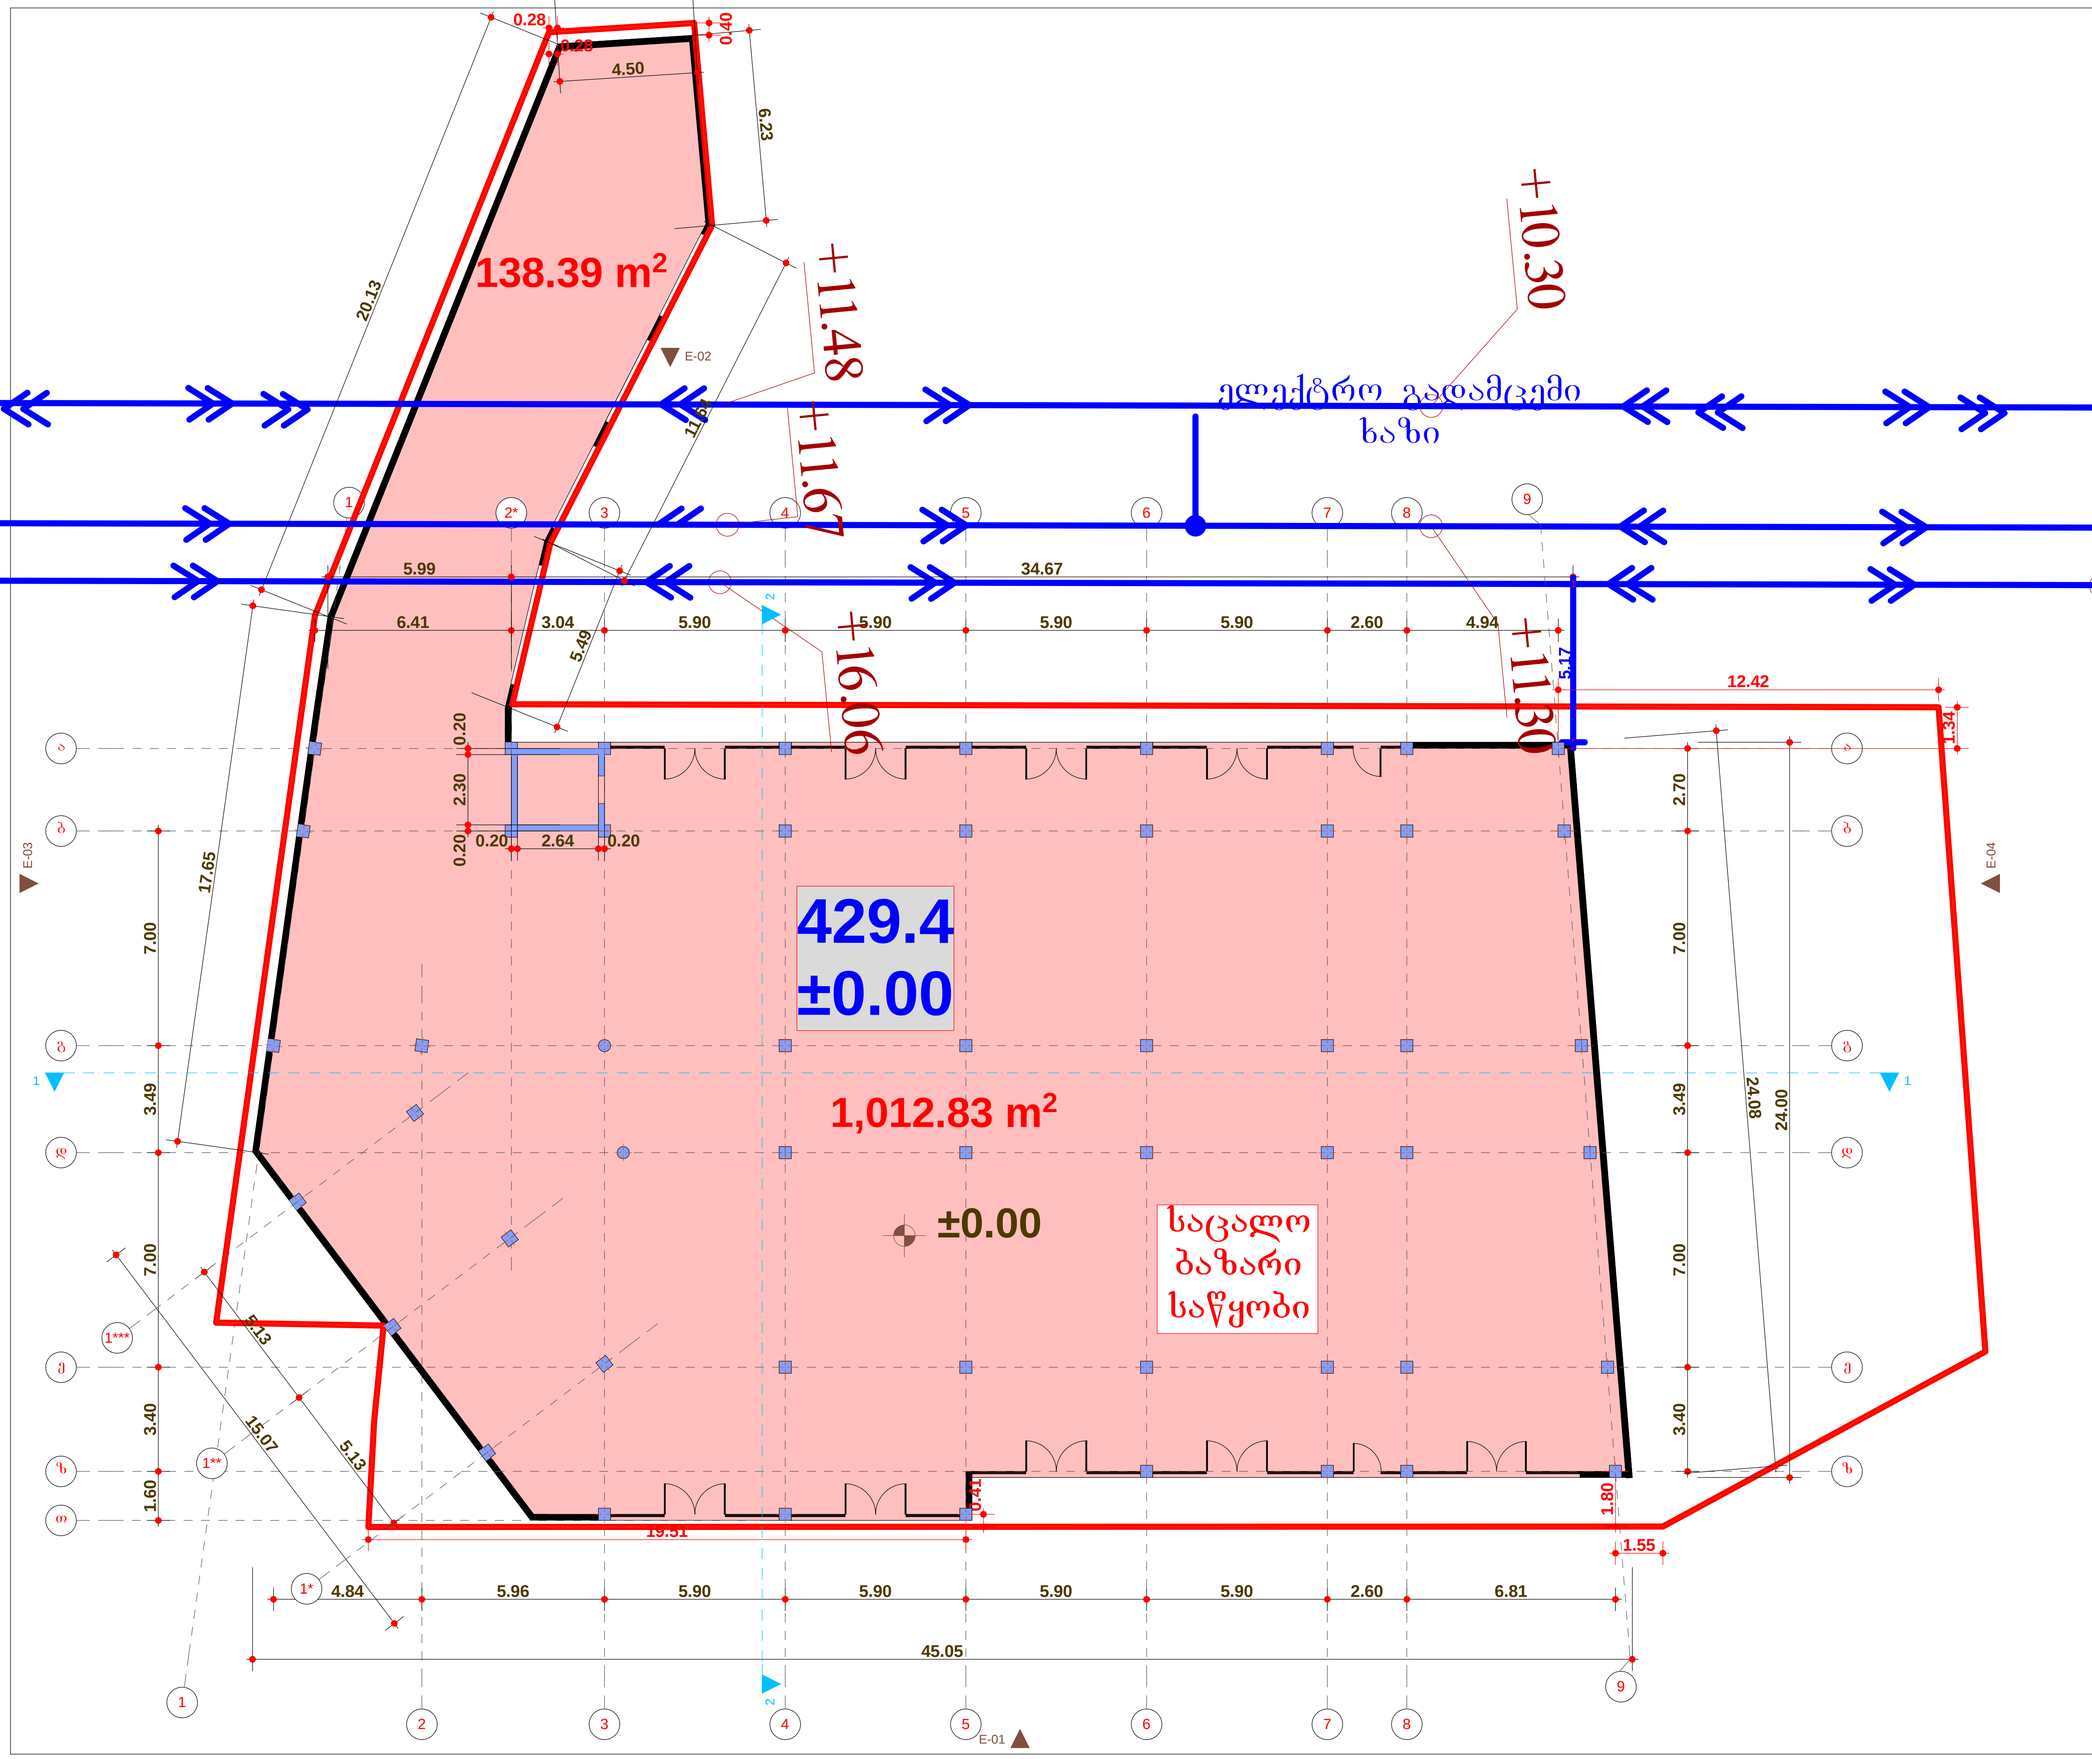

ფორმატი	დაკვეთა №	ფაილის სახელი
A3		

ექსპლიკაცია:

ბაზარი - 1150.70 კვ/მ

სამშენებლო ფართი - 1173.42 კვ/მ

პირობითი ნიშნები:

შენიშვნები:

დამკვეთი
შ.პ.ს. "MDM Group "

მისამართი
ქობილისი ა.ბელიაშვილის ქუჩა №43ა

პროექტის სახელწოდება
ქალქი თბილისი, აკაკი ბელიაშვილის ქუჩა №43ა სამეურნეო შენობა

თანამდებობა	გვარი	ხელმოწერა
დირექტორი	ზ. აბზიანიძე	
არქიტექტორი	ჯ. ფხუტური	
შეასრულა	ჯ. ფხუტური	

RCO

მისამართი
თბილისი,
საკაძის დადმართი №6

მასშტაბი	-	ნახაზი
თარიღი	2016 წ.	გეგმა
სტადია	ფურცელი	ფურცლები
არქ. პრ.		

ფორმატი	დაკვეთა №	ფაილის სახელი
A3		

ექსპლიკაცია:

საწარმოო - 306.3 კვ/მ

სამშენებლო ფართი - 473 კვ/მ

კიბე - 145.2 კვ/მ

პირობითი ნიშნები:



შენიშვნები:

დამკვეთი

შ.პ.ს. "MDM Group "

მისამართი

ქ.თბილისი ა.ბელიაშვილის ქუჩა №43ა

პროექტის სახელწოდება

ქალაქ თბილისი, აკაკი ბელიაშვილის ქუჩა №43ა სამეურნეო შენობა

თანამდებობა	გვარი	ხელმოწერა
დირექტორი	ზ. აბზიანიძე	
არქიტექტორი	ჯ. ფხუტური	
შეასრულა	ჯ. ფხუტური	

RCO

მისამართი

თბილისი, საკაძის დაღმართი №6

მასშტაბი	-	ნახაზი
თარიღი	2016 წ.	გეგმა

სტადია	ფურცელი	ფურცლები
არქ. პრ.		

±0.00

E-02

+11.48

+11.67

+10.30

ელექტრო გადამცემი ხაზი

+16.06

+11.30

+15.50

6.41 3.04 5.90 5.90 5.90 5.90 2.60 4.94

14.34

6.30 11.11

0.65 0.20 1.50 1.79 1.50 1.35 1.50 2.25 1.50 2.09

4.06

0.20 3.60

+2.90

145.20 m²

7.65 %

1.10 +2.05

2.70 7.00

+2.05

+2.90

204.28 m²

საწარმოო

+2.90 3.49 24.00

102.03 m²

7.00 3.40

+2.05

+2.90 7.65 %

E-03

E-04

E-01

0.61 0.20 1.50 1.79 1.50 1.39 1.50 2.21 3.00 1.50 0.85

0.20 4.74 11.11

4.84 5.96 5.90 5.90 5.90 5.90 2.60 6.81

16.05

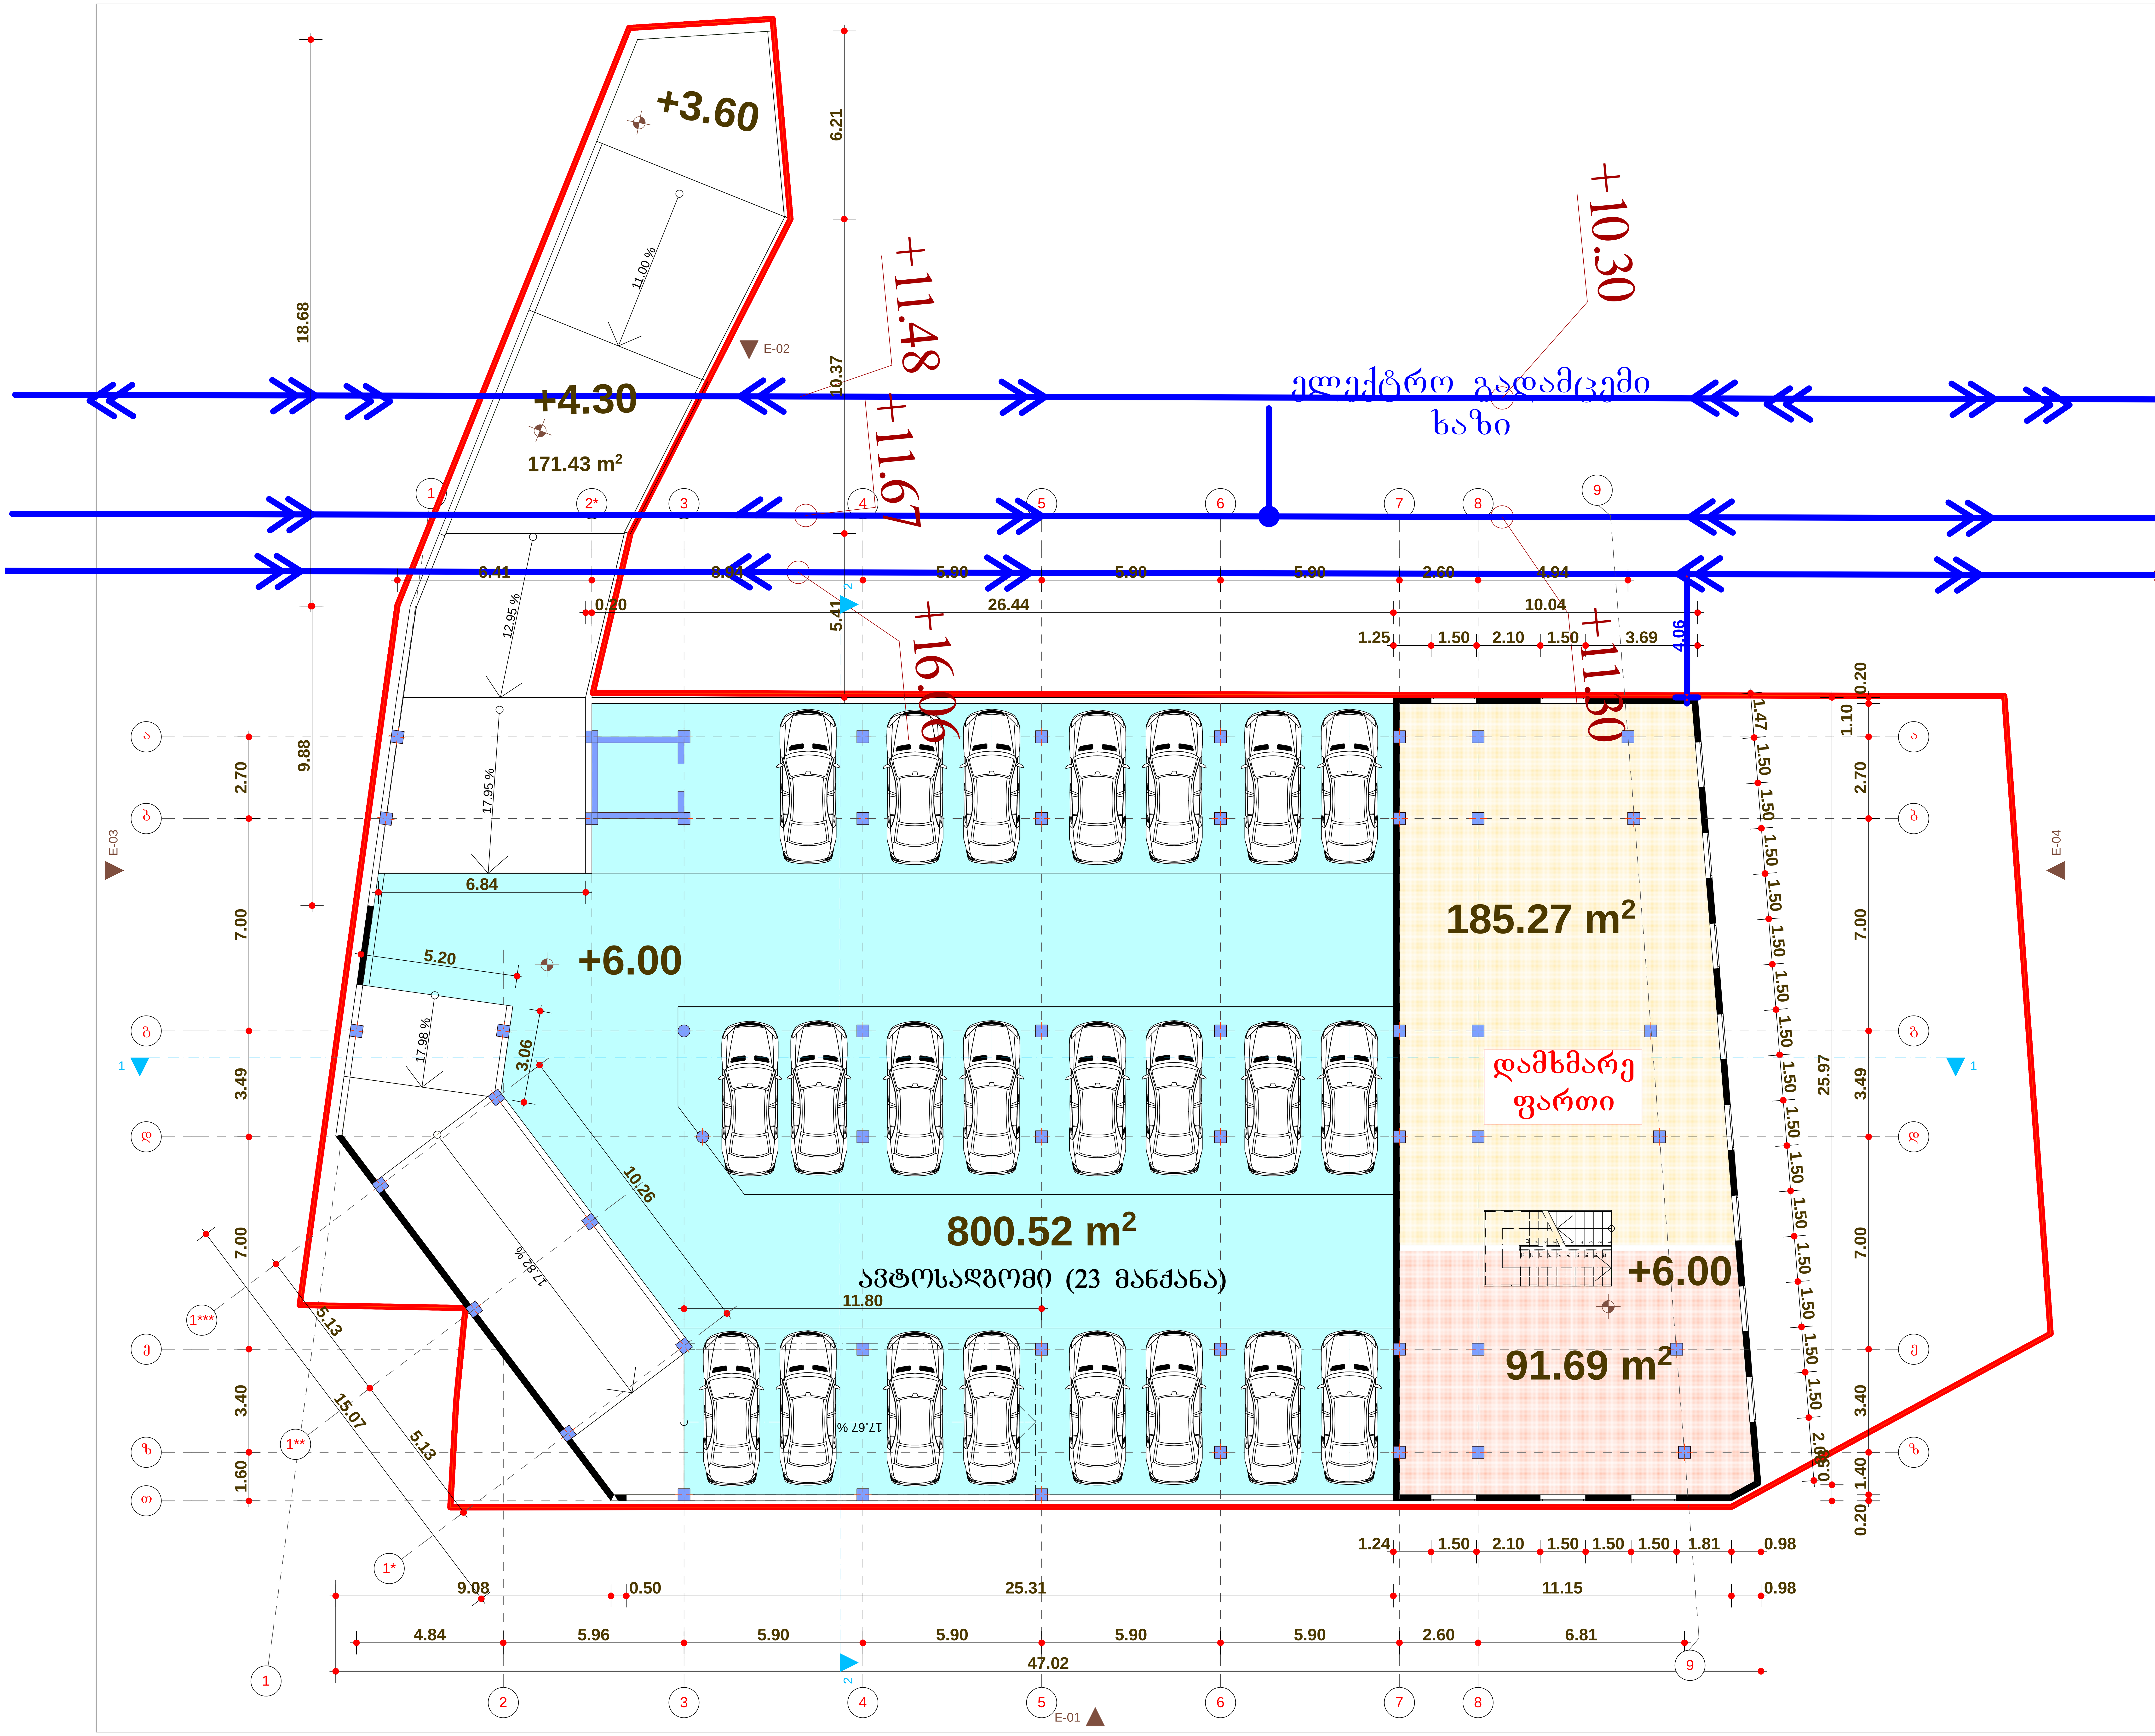

ფორმატი A3	დაკვეთა №	ფაილის სახელი

ექსპლიკაცია:

დამხმარე ფართი - 279.18 კვ/მ

ავტოსადგომი ფართი - 800.52 კვ/მ

პანდუსი - 171.43 კვ/მ

სამშენებლო ფართი - 1291.93 კვ/მ

პირობითი ნიშნები:

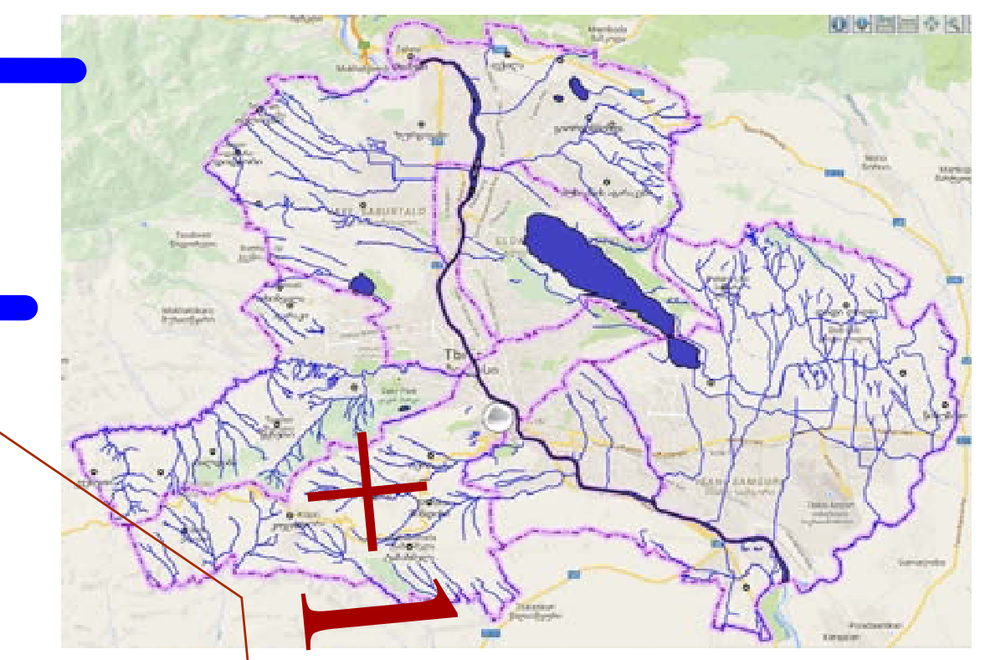

შენიშვნები:

დამკვეთი
შ.პ.ს. "MDM Group "

მისამართი
ქ.თბილისი ა.ბელიაშვილის ქუჩა №43ა

პროექტის სახელწოდება
ქალქი თბილისი, აკაკი ბელიაშვილის ქუჩა №43ა სამეურნეო შენობა

თანამდებობა	გვარი	ხელმოწერა
დირექტორი	ზ. აბზიანიძე	
არქიტექტორი	ჯ. ფსუტური	
შეასრულა	ჯ. ფსუტური	

ARCO

მისამართი
თბილისი,
სააკაძის დაღმართი №6

მასშტაბი	-	ნახაზი
თარიღი	2016 წ.	გეგმა

სტადია	ფურცელი	ფურცლები
არქ. პრ.		

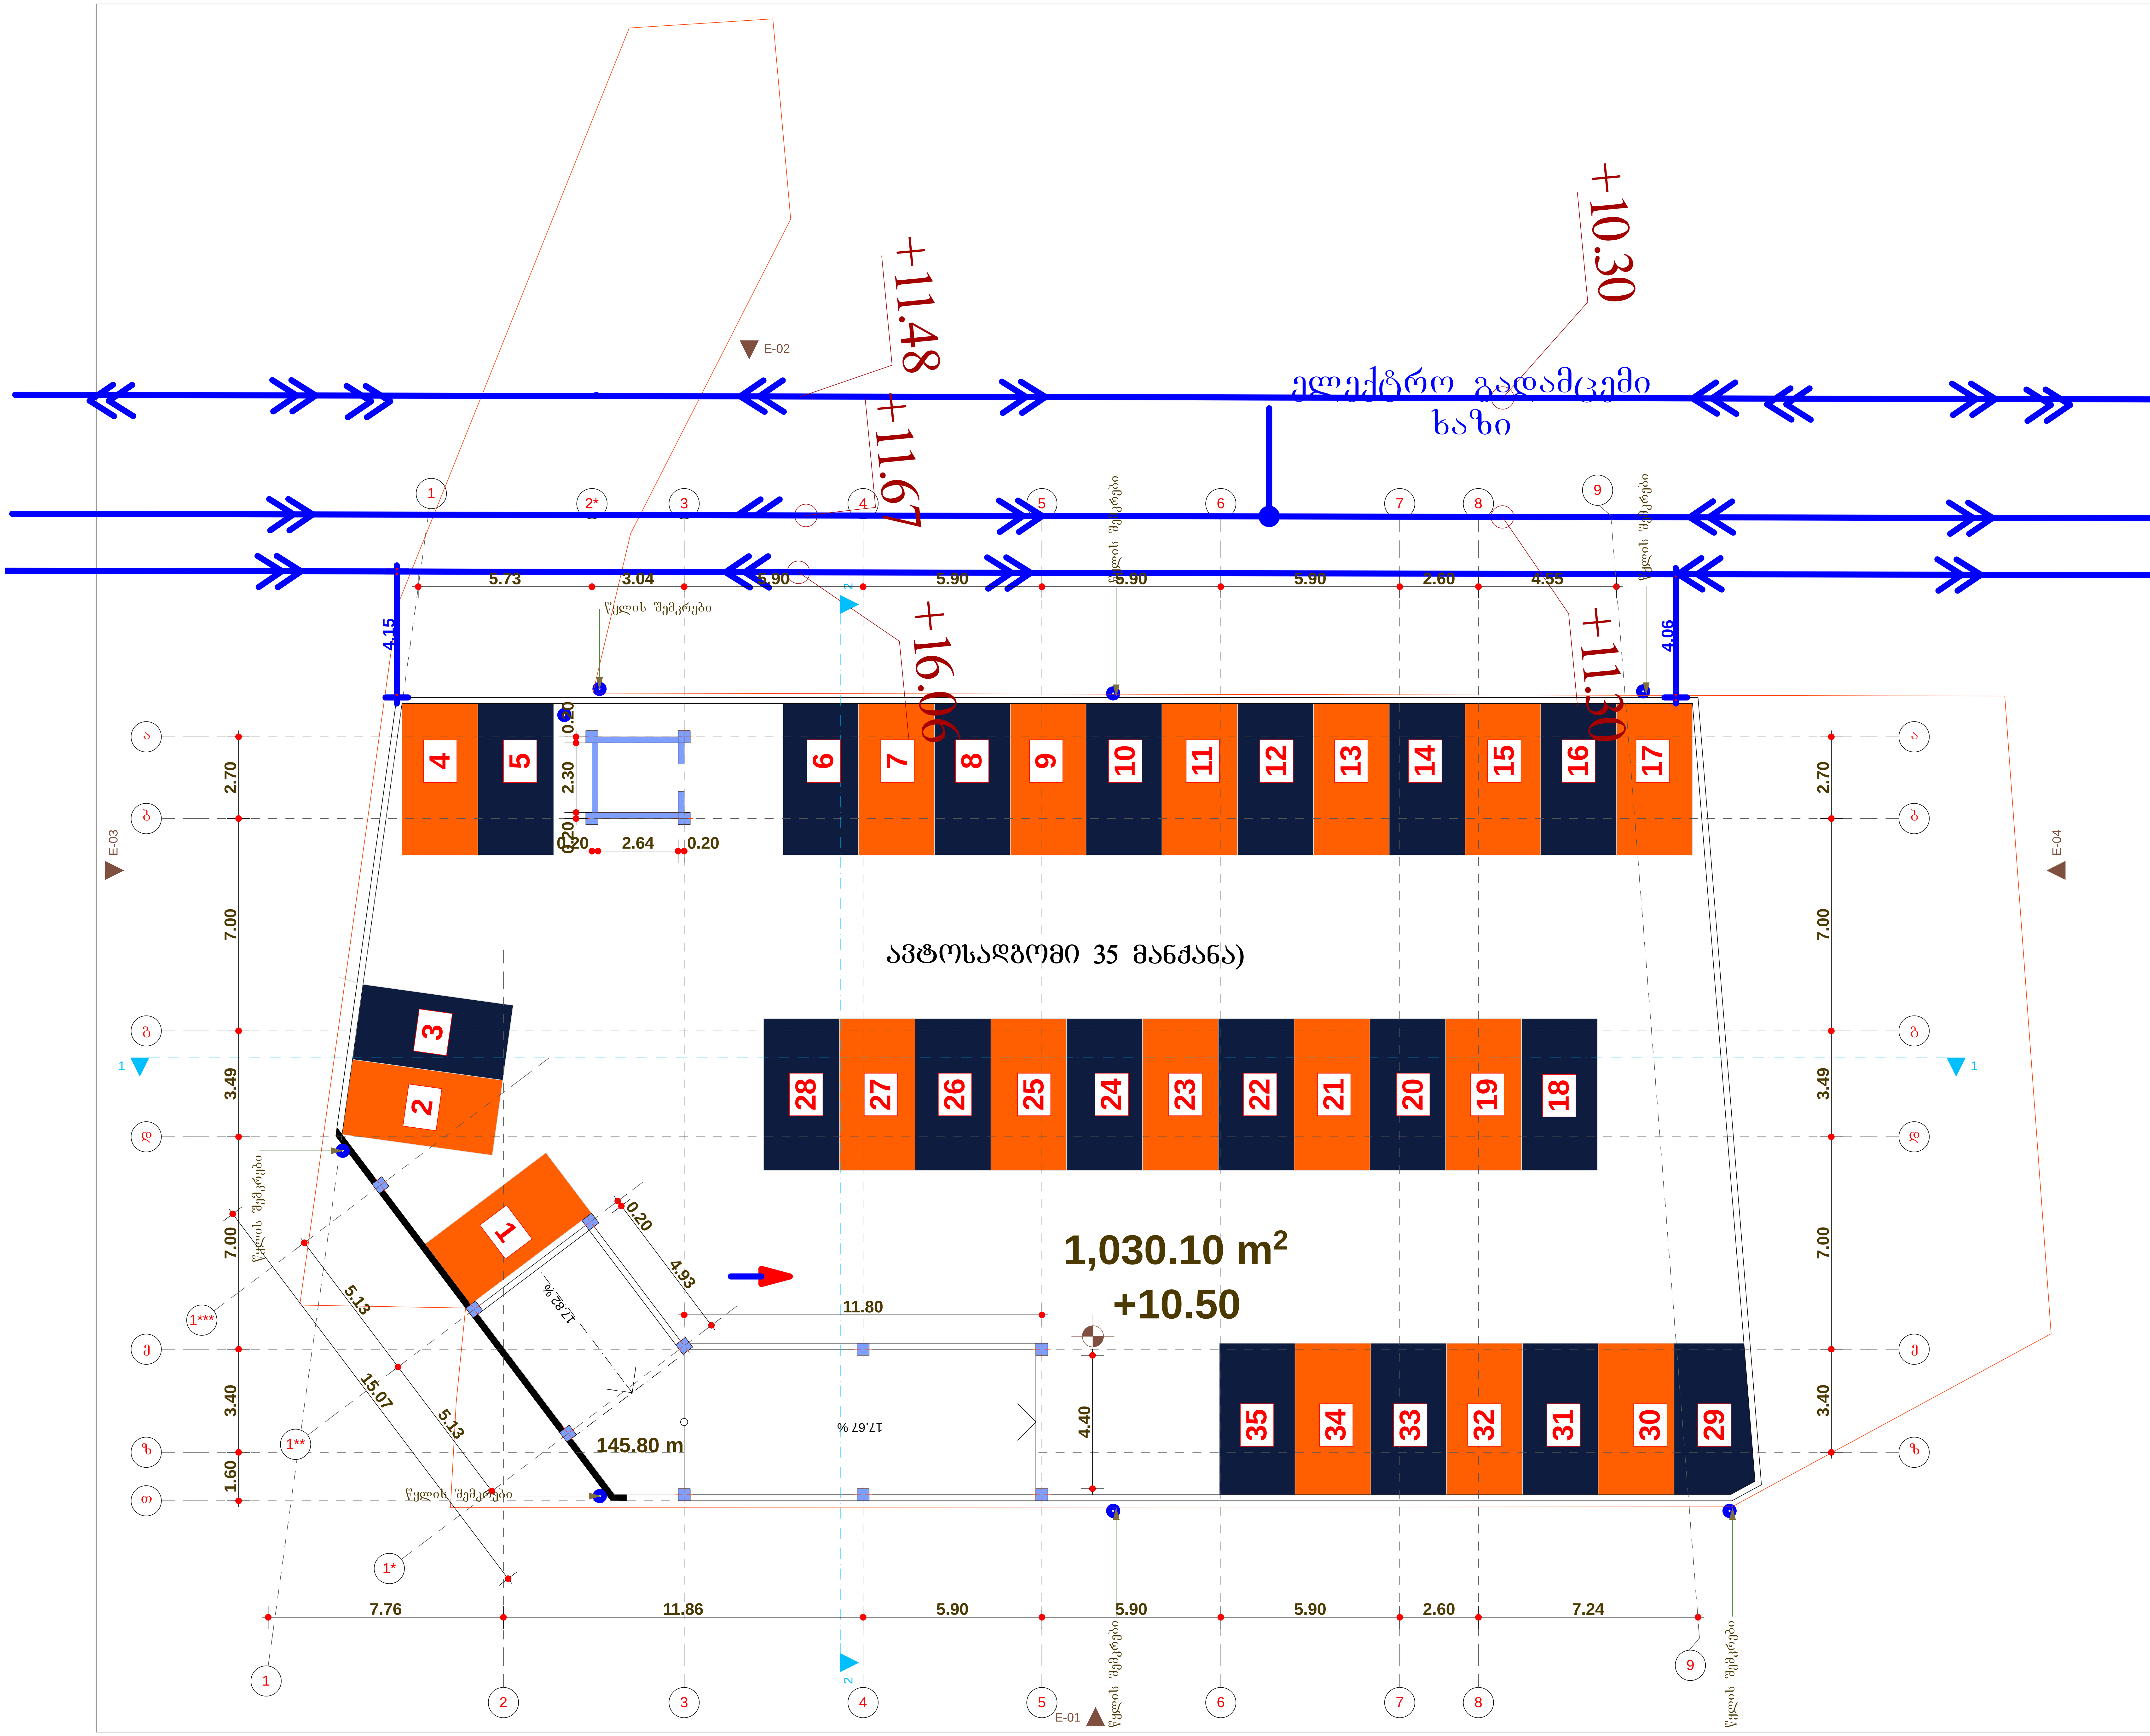

ფორმატი	დაკვეთა №	ფაილის სახელი
A3		

ექსპლიკაცია:

ავტოსადგომი ფართი - 1030.10 კვ/მ

პანდუსი - 147.42 კვ/მ

სამშენებლო ფართი - 1149.37 კვ/მ

პირობითი ნიშნები:

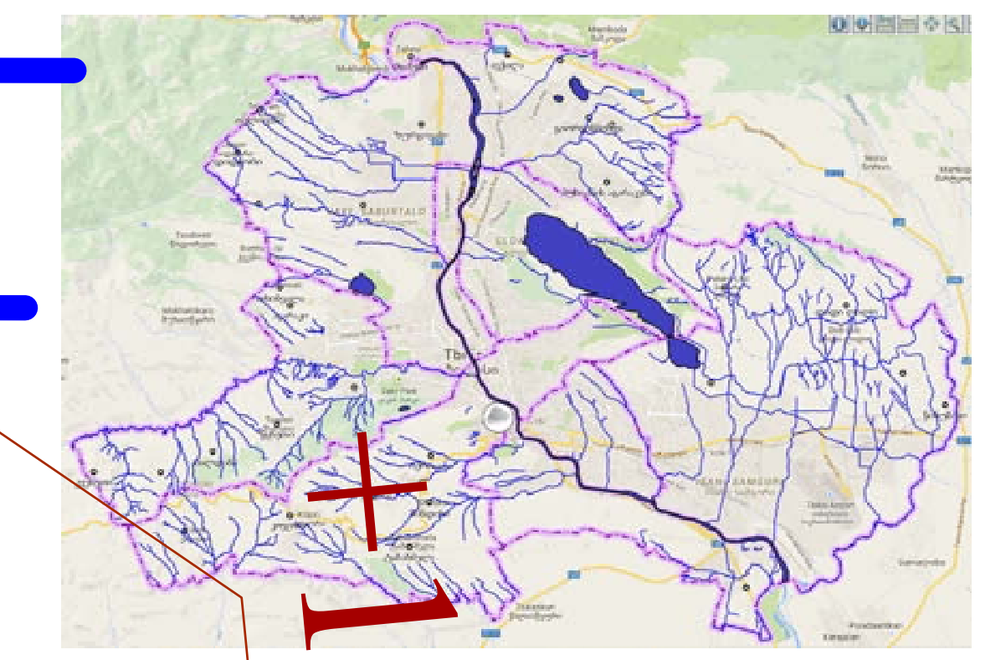

შენიშვნები:

დამკვეთი
შ.პ.ს. "MDM Group "

მისამართი
ქ.თბილისი ა.ბელიაშვილის ქუჩა №43ა

პროექტის სახელწოდება
ქალქი თბილისი, აკაკი ბელიაშვილის ქუჩა №43ა სამეურნეო შენობა

თანამდებობა	გვარი	ხელმოწერა
დირექტორი	ზ. აბზიანიძე	
არქიტექტორი	ჯ. ფსუტური	
შეასრულა	ჯ. ფსუტური	

ARCO

მისამართი
თბილისი,
სააკაძის დაღმართი №6

მასშტაბი	-	ნახაზი
თარიღი	2016 წ.	გეგმა

სტადია	ფურცელი	ფურცლები
არქ. პრ.		

ფორმატი	დაკვეთა №	ფაილის სახელი
A3		

ექსპლიკაცია:

სამშენებლო ფართი - 120.60 კვ/მ

პირობითი ნიშნები:



შენიშვნები:

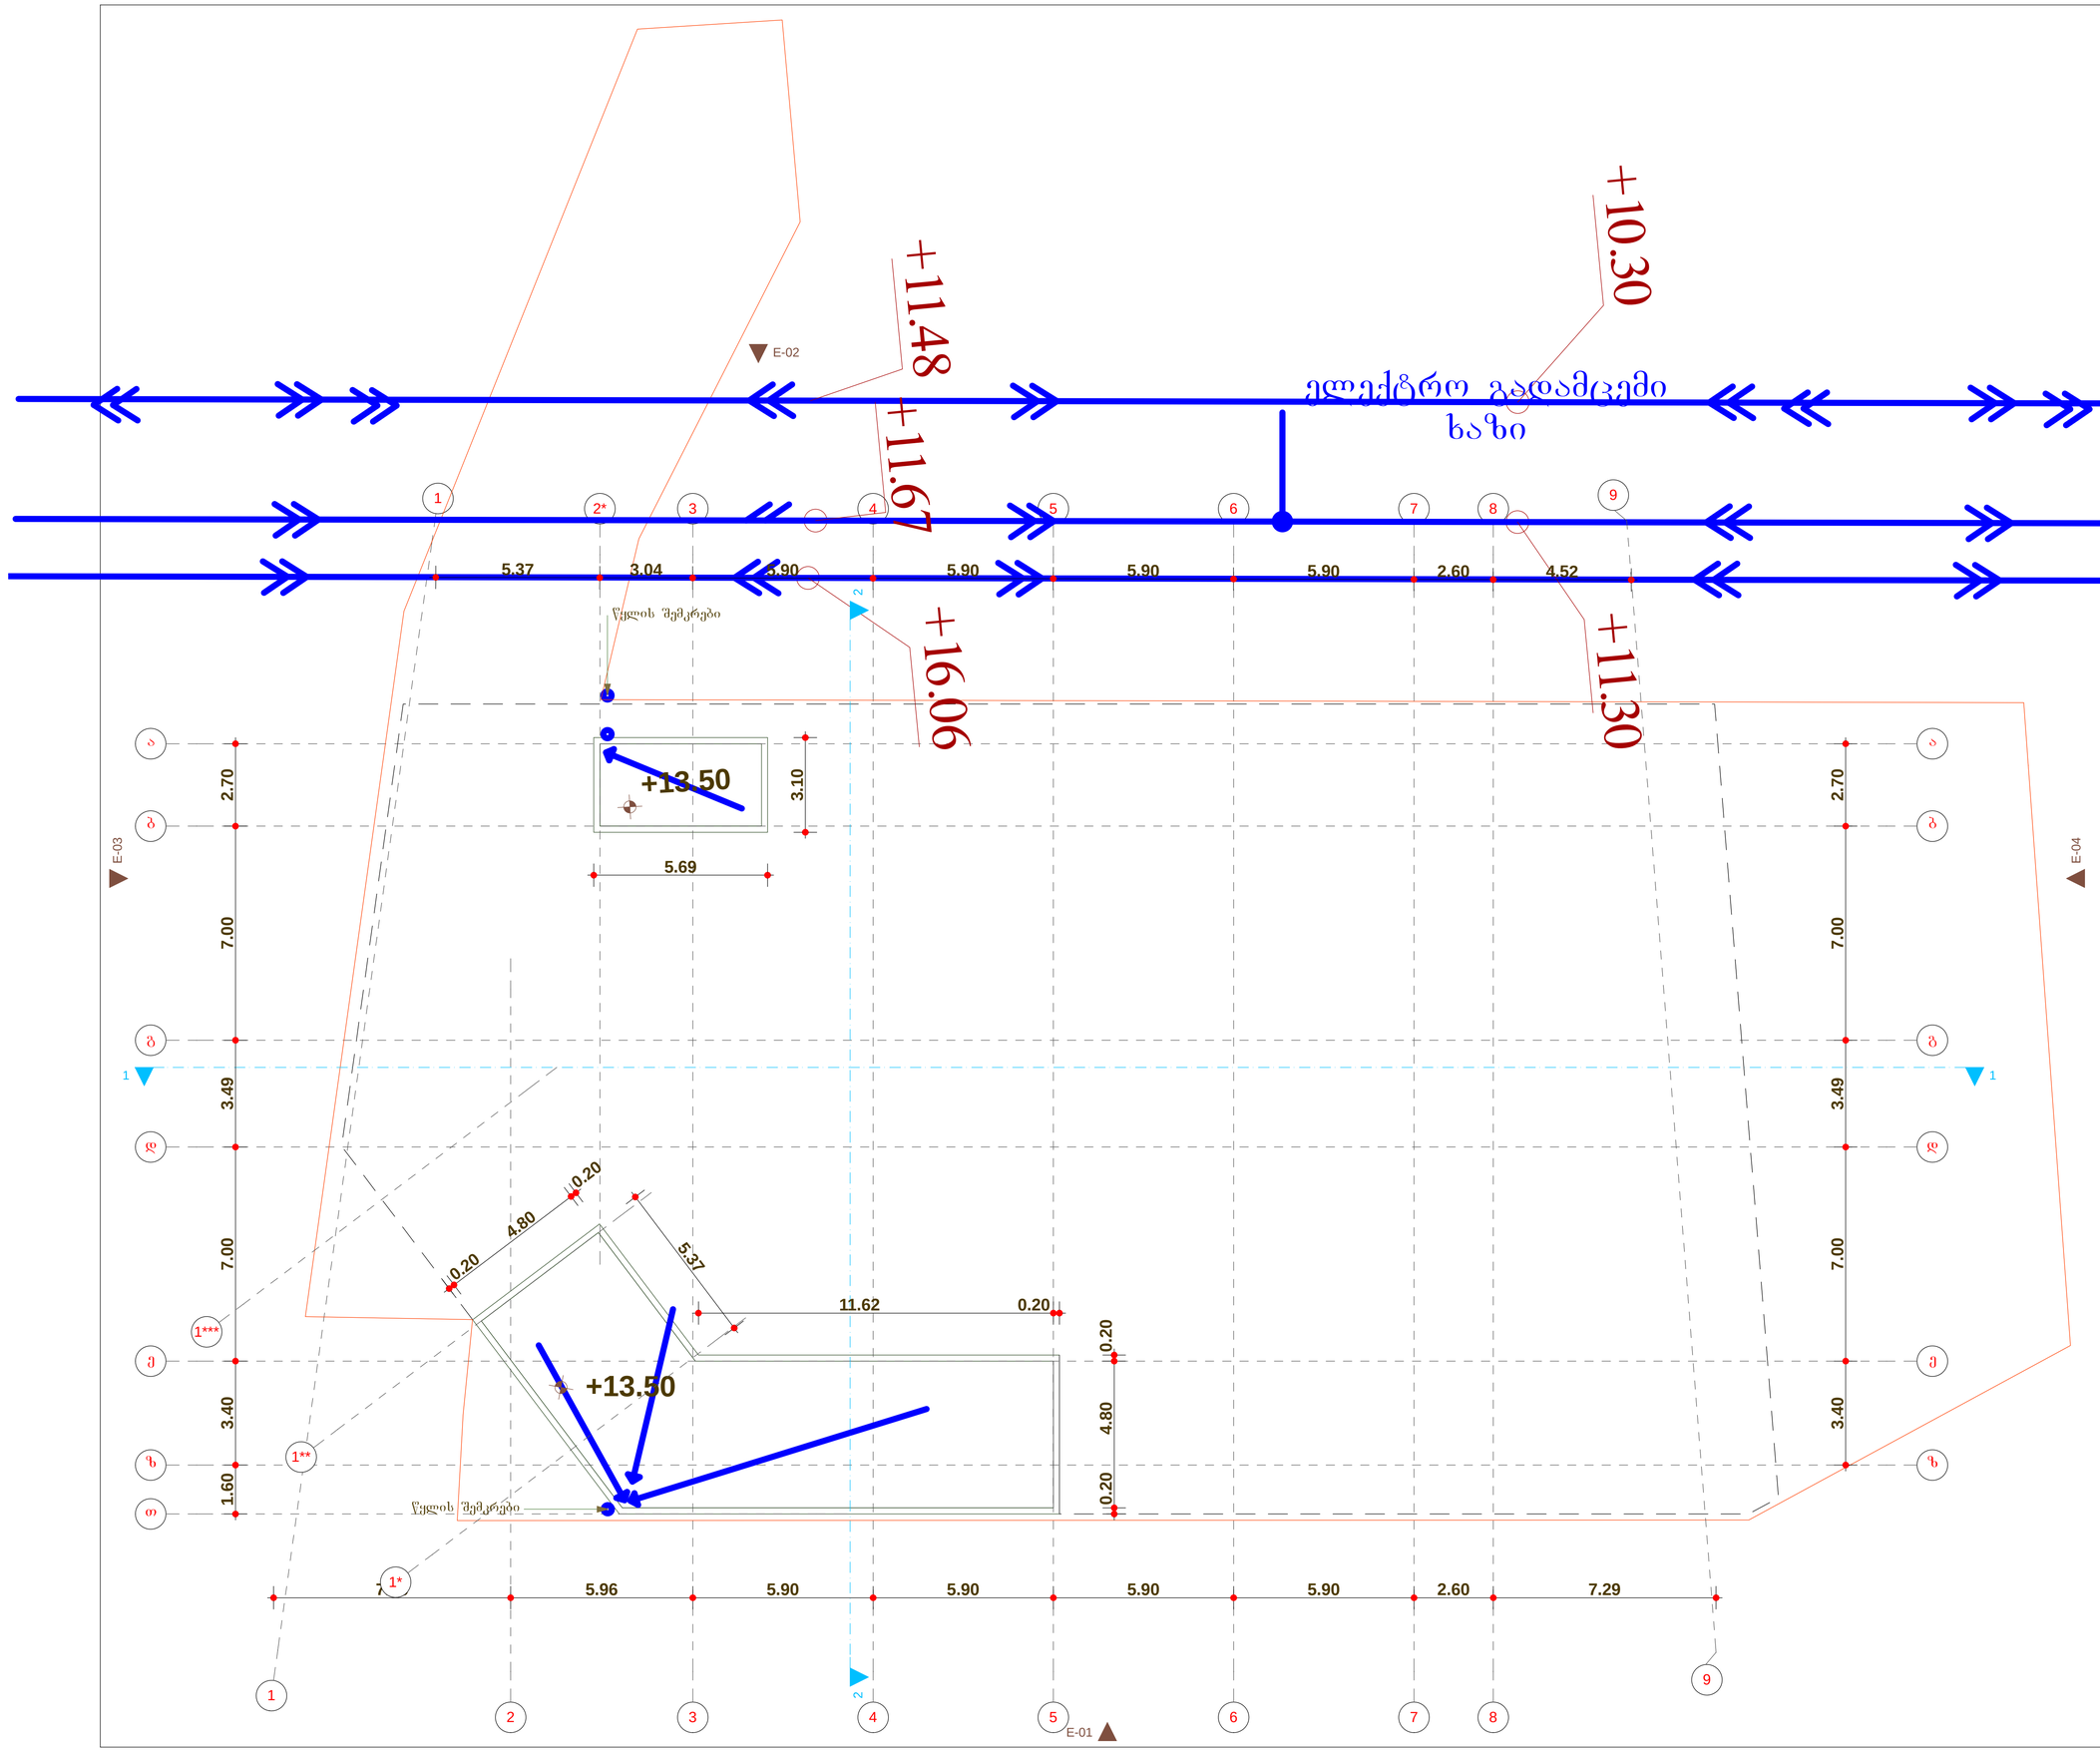

დამკვეთი

შ.პ.ს. "MDM Group "

მისამართი

ქ.თბილისი ა.ბელიაშვილის ქუჩა №43ა

პროექტის სახელწოდება

ქალაქ თბილისი, აკაკი ბელიაშვილის ქუჩა №43ა სამეურნეო შენობა

თანამდებობა	გვარი	ხელმოწერა
დირექტორი	ზ. აბზიანიძე	
არქიტექტორი	ჯ. ფხუტური	
შეასრულა	ჯ. ფხუტური	

მისამართი

თბილისი, საკაძის დადმართი №6

მასშტაბი	-	ნახაზი
თარიღი	2016 წ.	გეგმა

სტადია	ფურცელი	ფურცლები
არქ. პრ.		