ბენ-ბეგმა მ. 1:500

N

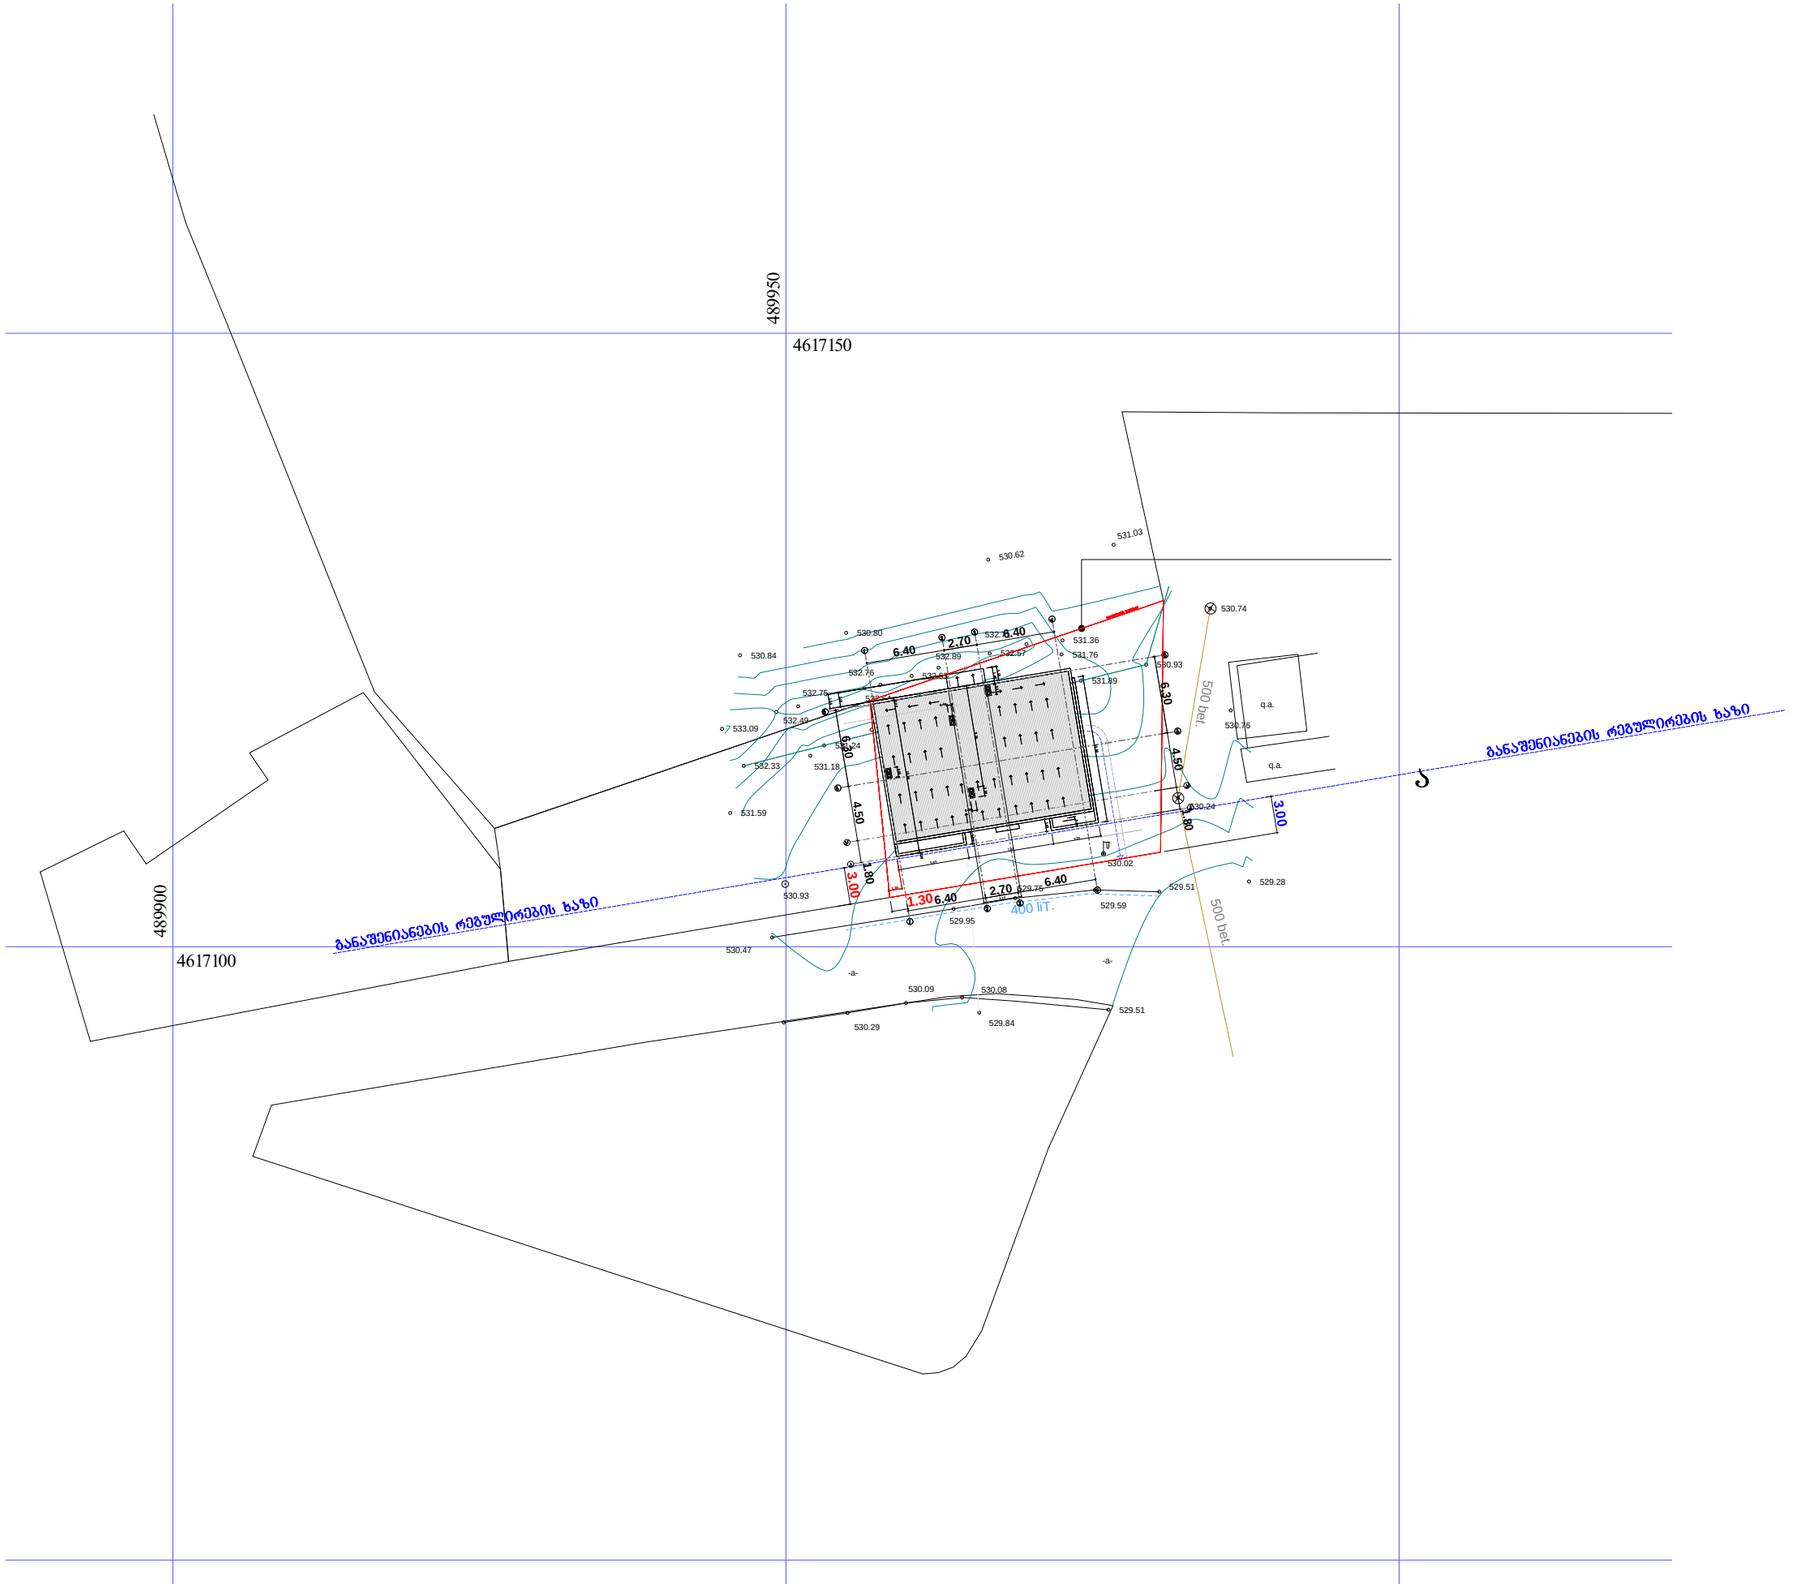

პირობითი ნიშნები:

- მოძრავი საპროექტო ბლოკის სქემა
- სქემა
- კედელი
- საფეხთლაცეო
- დაყრა
- მოძრავი ბლოკის ლერძის ხაზი

ფორმატი	A-3
ასლ. ზაბლის სახელი	

ექსპლიკაცია:

დამკვეთი: შპს "სტილი ჯგუფი"

პროექტის სახელწოდება:
მრავალბინიანი საცხოვრებელი სახლის პროექტი

თანამდებობა	გვარი	ხელმოწერა	თარიღი
პრ. ავტორი	ა. პაპელიშვილი		
	გ. მახოშვილი		

მასშტაბი	1:500
თარიღი	

ბენ-ბეგმა

სტადია	ფურცელი	ფურცლები
პროექტი	ა -	