

შეკვეთა:	შპს "ბიზნეს ჯგუფი"		
პროექტის დასახელება:	ქ. თბილისი, ჩუბინაშვილის №15 მიმდებარედ მდებარე ნაკვეთზე მრავალბინიანი საცხოვრებელი კორპუსის მშენებლობა		
პროექტის ეტაპი:			
ნახაზის დასახელება:	ფასადი 1-4		
ნახაზის №:	ა-3	თარიღი:	2016 წ.
		ავტ. ზედამხედველი	
		ავტორი	

ცვლილების №:			
ცვლილების თარიღი:			
ავტორი			
ავტ. ზედამხედველი			
ავტ. პასუხისმგებელი			
ავტ. პასუხისმგებელი			
დამკვეთი			

ნახაზის დასახელება:	ფასადი 1-4
მასშტაბი:	1:100
თარიღი:	
ავტორი:	
ავტ. ზედამხედველი:	
ავტ. პასუხისმგებელი:	

ნახაზის განთავსების სქემა:

- ფილტრით მოპირკეთებული ფასადის ფრაგმენტი
- ფასადის ფილტრით მოპირკეთების ფრაგმენტი
- ფანჯარა
- კარი
- ბალკონის ფილა
- ალუმინის ფანჯრის ბლოკი
- ფასადის ფილტრით მოპირკეთების ფრაგმენტის №

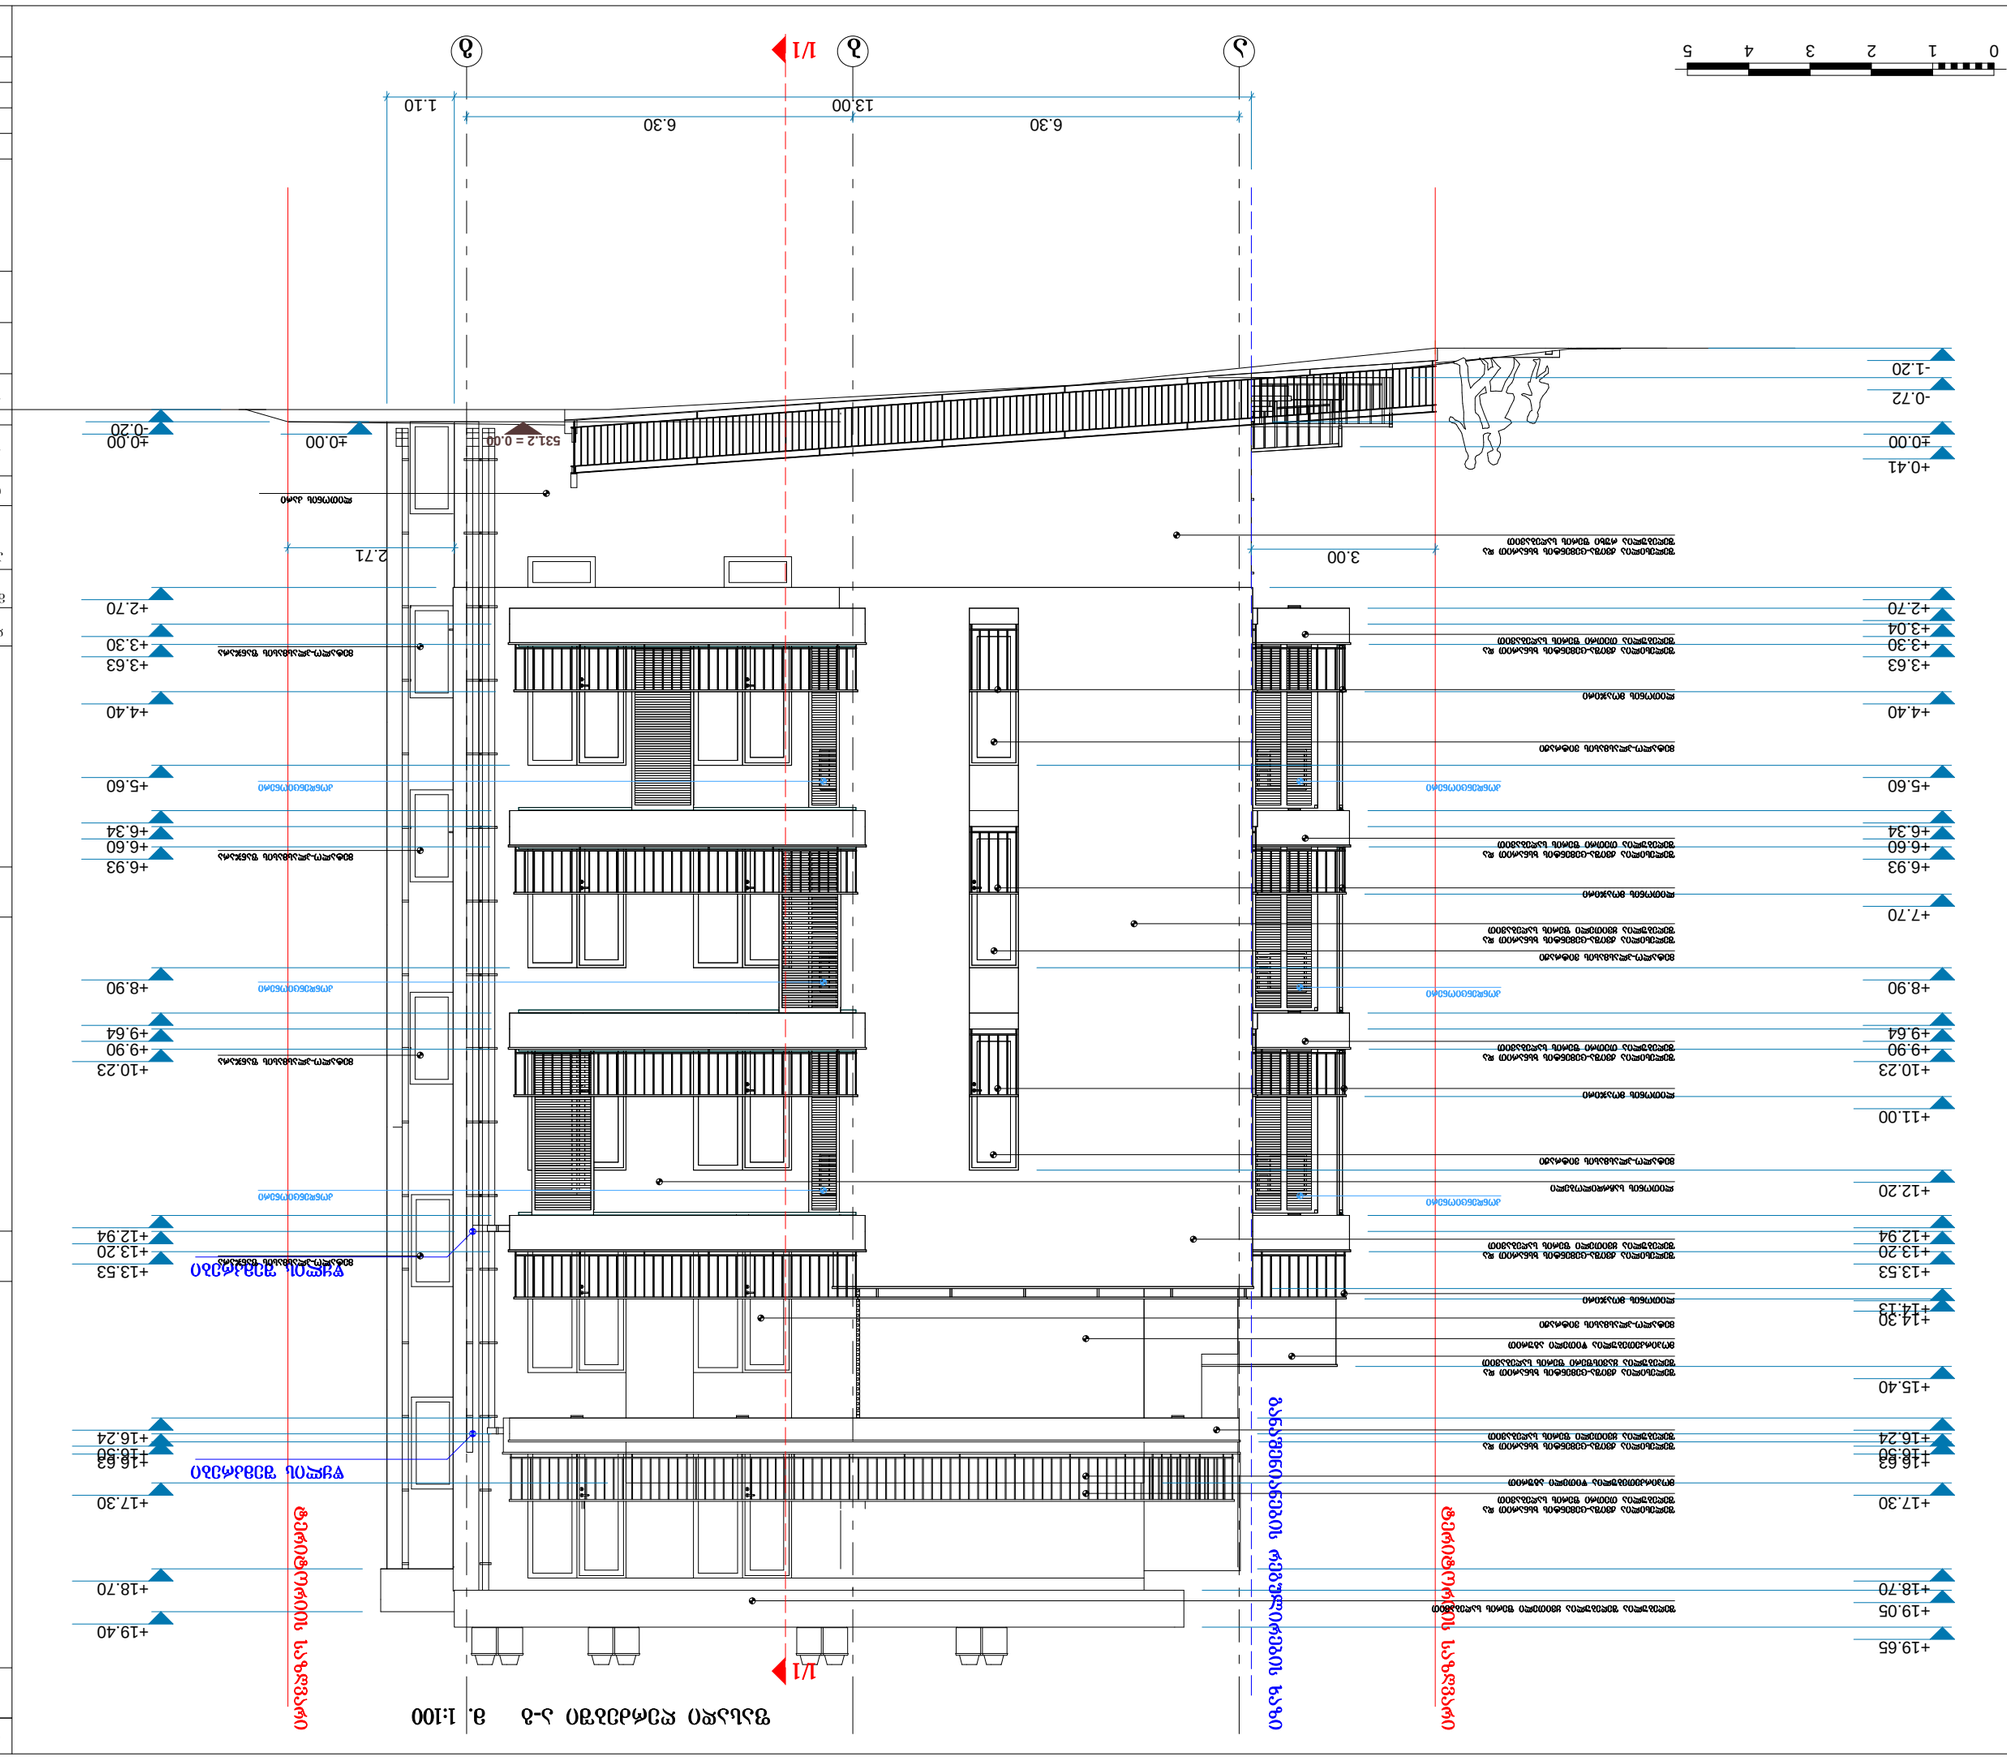
0 1 2 3 4 5
ა ბ გ
I/I
6.30
6.30
13.00
1.10
±0.00
-0.20
-0.72
-1.20
+0.41
±0.00
+2.70
+3.63
+4.40
+5.60
+6.34
+6.60
+6.93
+7.70
+8.90
+9.64
+9.90
+10.23
+11.00
+12.20
+12.94
+13.20
+13.53
+14.13
+14.30
+15.40
+16.24
+16.50
+16.63
+17.30
+18.70
+19.05
+19.40
+19.65
+2.70
+3.04
+3.30
+3.63
+4.40
+5.60
+6.34
+6.60
+6.93
+7.70
+8.90
+9.64
+9.90
+10.23
+11.00
+12.20
+12.94
+13.20
+13.53
+14.13
+14.30
+15.40
+16.24
+16.50
+16.63
+17.30
+18.70
+19.05
+19.40
+19.65
3.00
2.71
531.2 = 0.00
ფასადის ხაზი
ფანჯრის ბლოკი თეთრი პლასტმასის
ფანჯრის ბლოკი თეთრი პლასტმასის
ფანჯრის ბლოკი თეთრი პლასტმასის

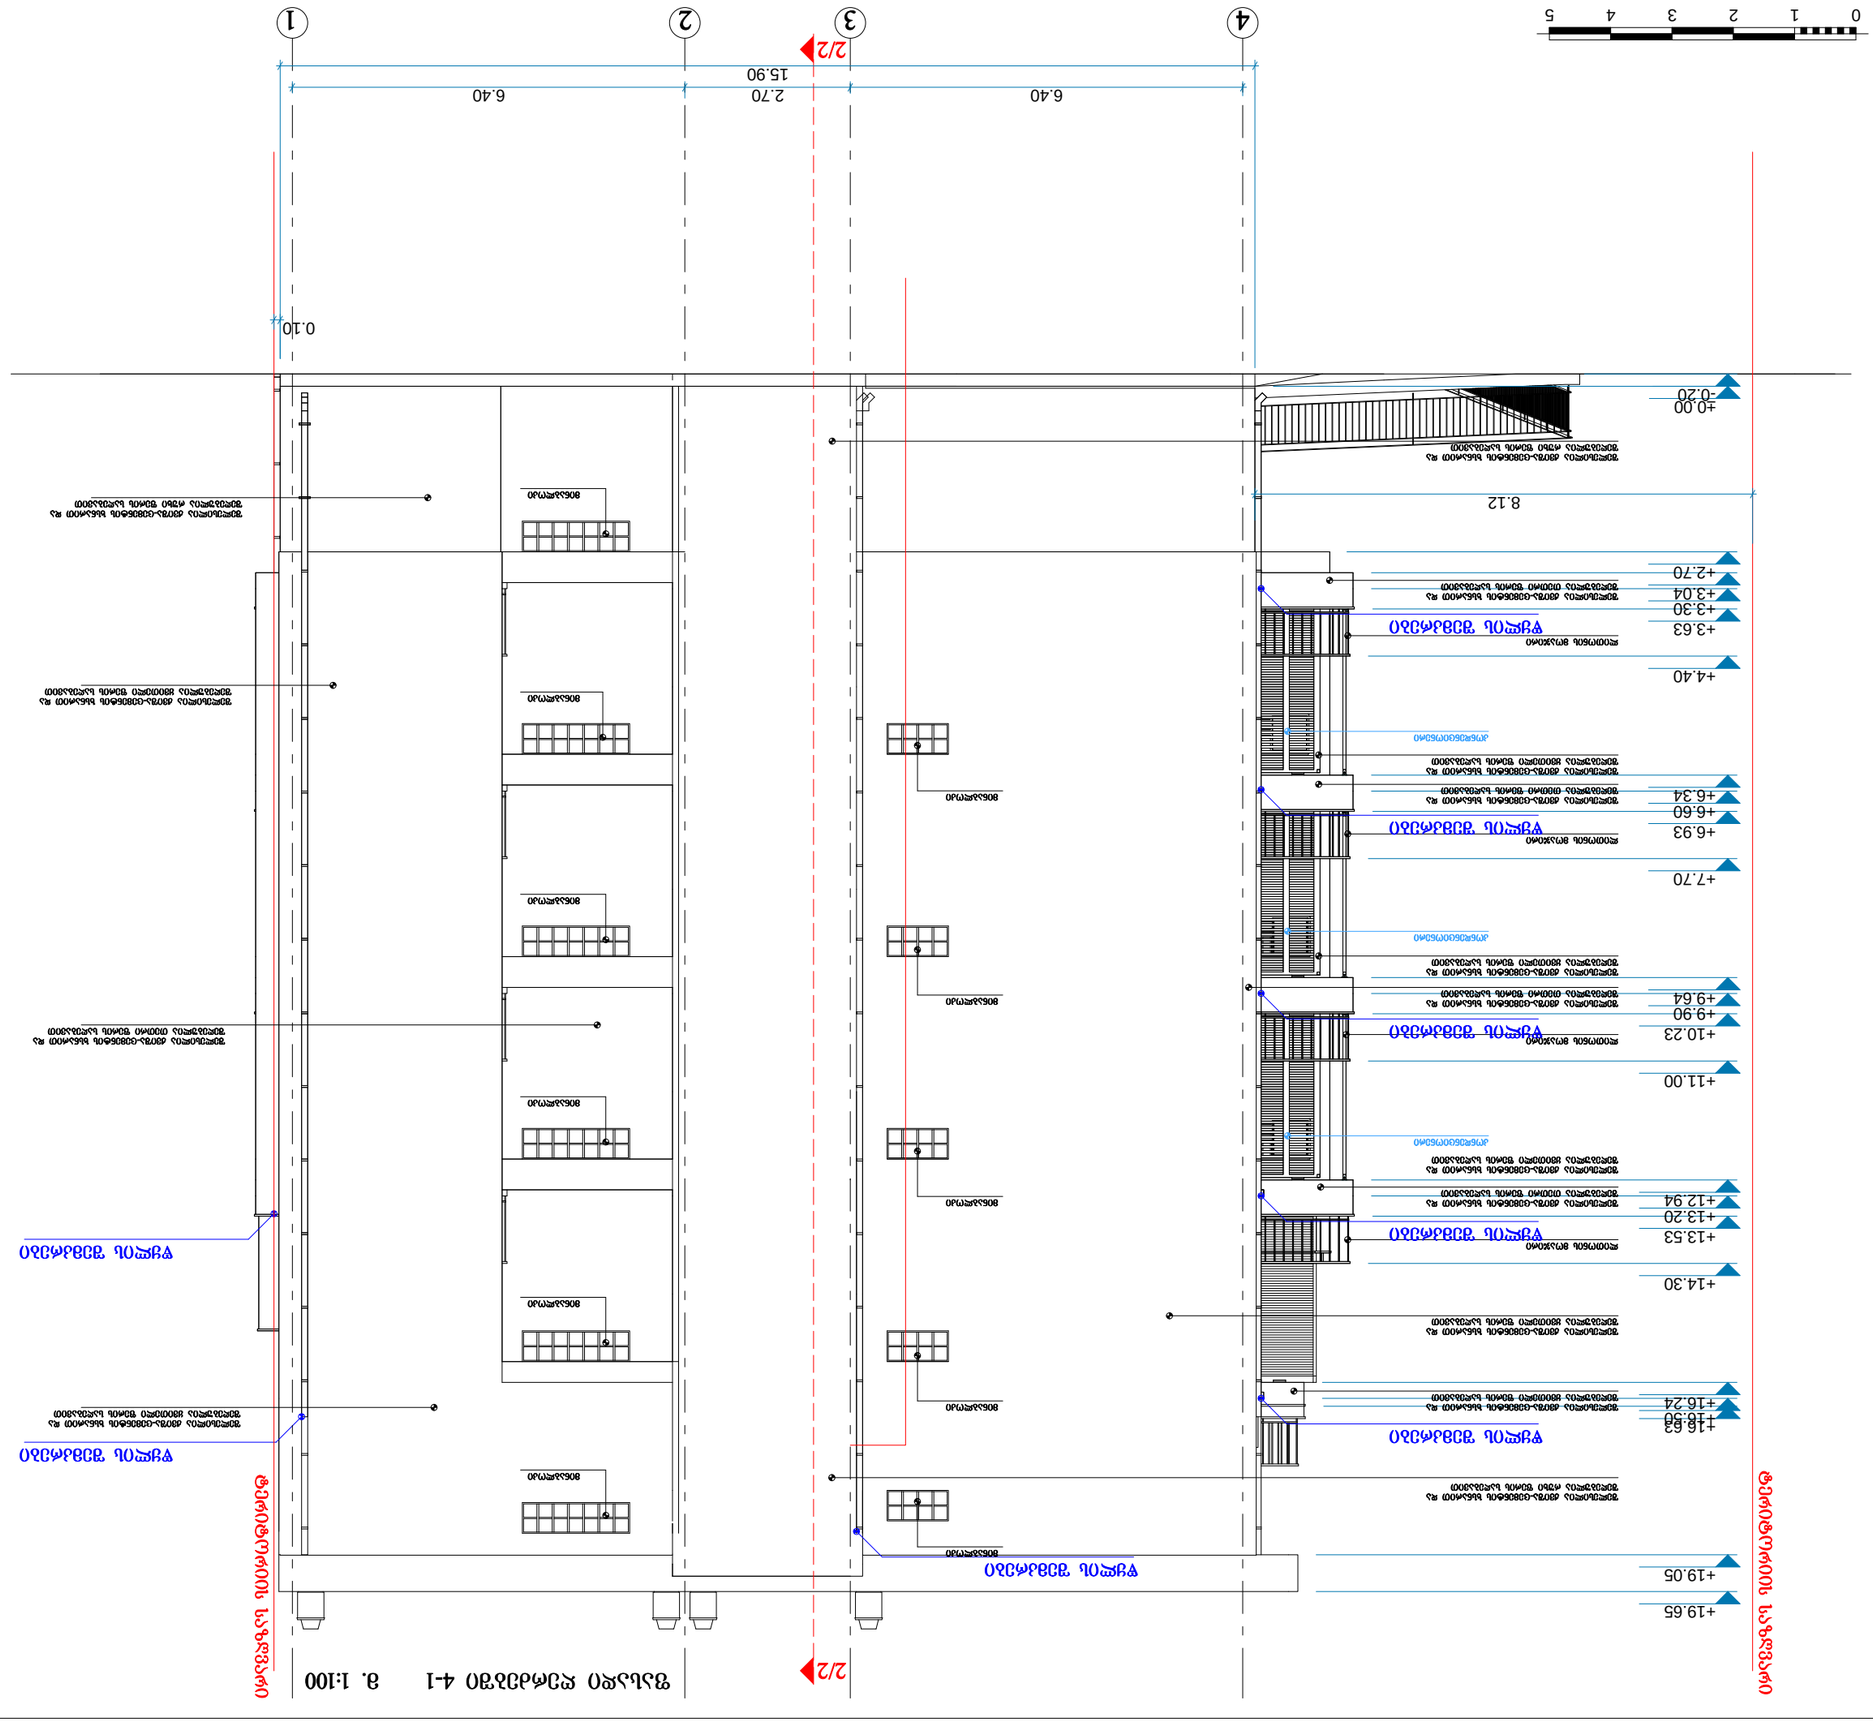
0 1 2 3 4 5
1 2 3 4
6.40 2.70 6.40
15.90
2/2
0.10
8.12
+0.00
-0.20
+3.63
+4.40
+3.30
+3.04
+2.70
+6.93
+6.60
+6.34
+7.70
+10.23
+9.90
+9.64
+11.00
+14.30
+13.53
+13.20
+12.94
+16.63
+16.30
+16.24
+19.65
+19.05



















