არსებული გენგეგმა
მასშ 1:500

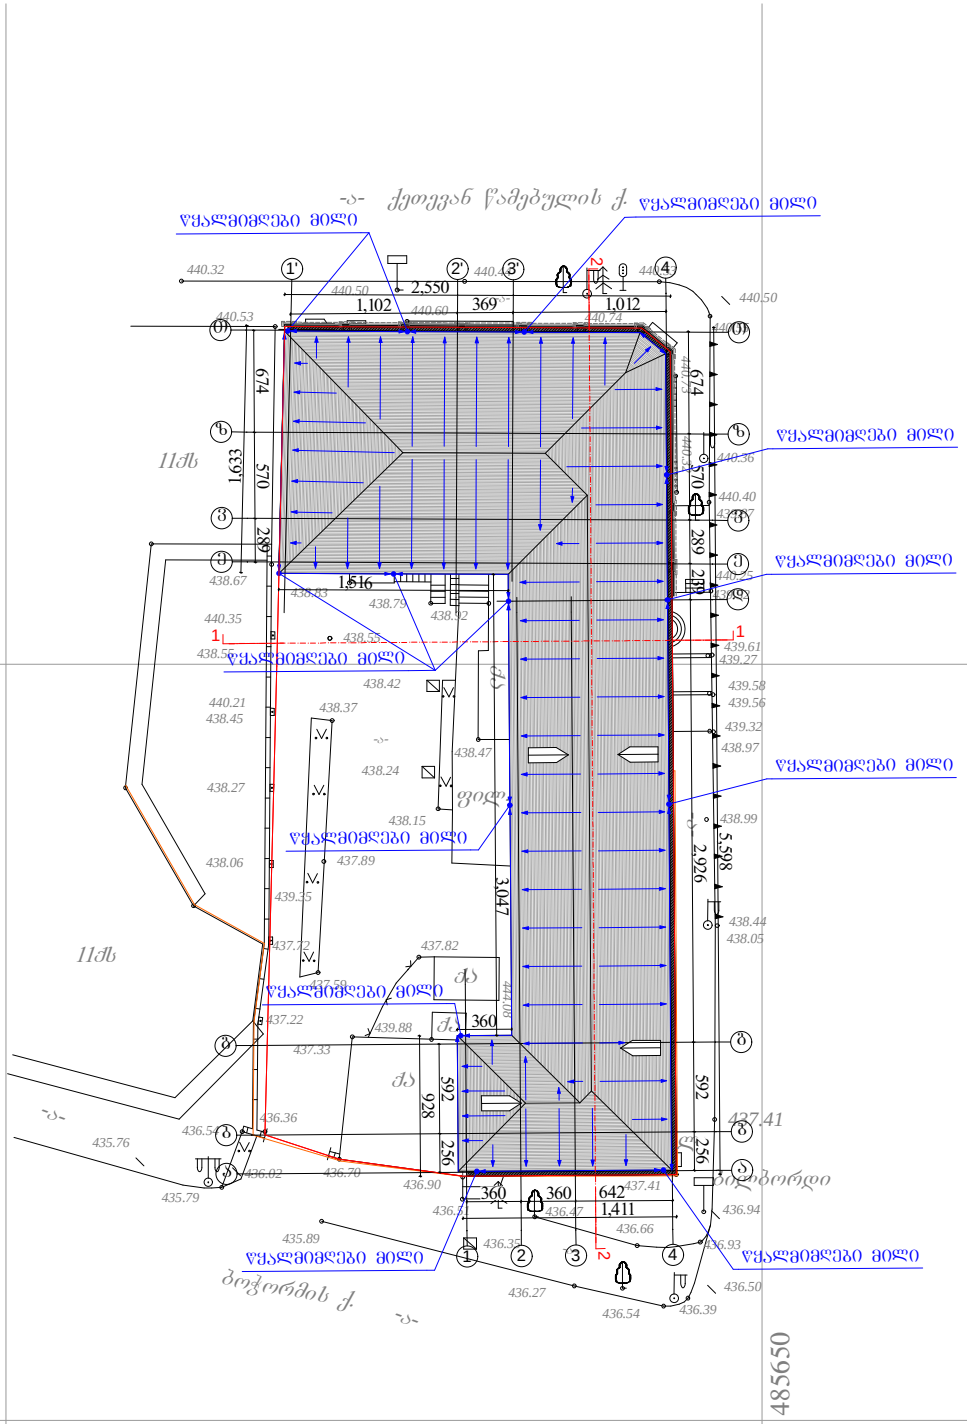

სამედიცინო აპარატი		ობიექტის მის: ქ. თბილისი, ქეთევან წამებულის გამზ. №51/2	
ნახაზზე ზომები მოცემულია სანტიმეტრებში ნახაზზე ნიშნულები მოცემულია მეტრებში	თარიღი	30.06.2016	
ნაკვეთის საზღვარი	მთავარი არქიტექტორი		ნ.წულაია
არქიტექტურული ნიშნული	პროექტის ავტორი		მ.ხარაზიშვილი ნ.წულაია
	დასმუშავა		მ.ხარაზიშვილი
	მასშტაბი	1:500	შრომატევადობა A4

შპს „მეტი"
ალ. ყაზბეგის №2
ტელ: 551 909 904
593 34 43 90

საპროექტო ბენბეშმა
მასშ 1:500

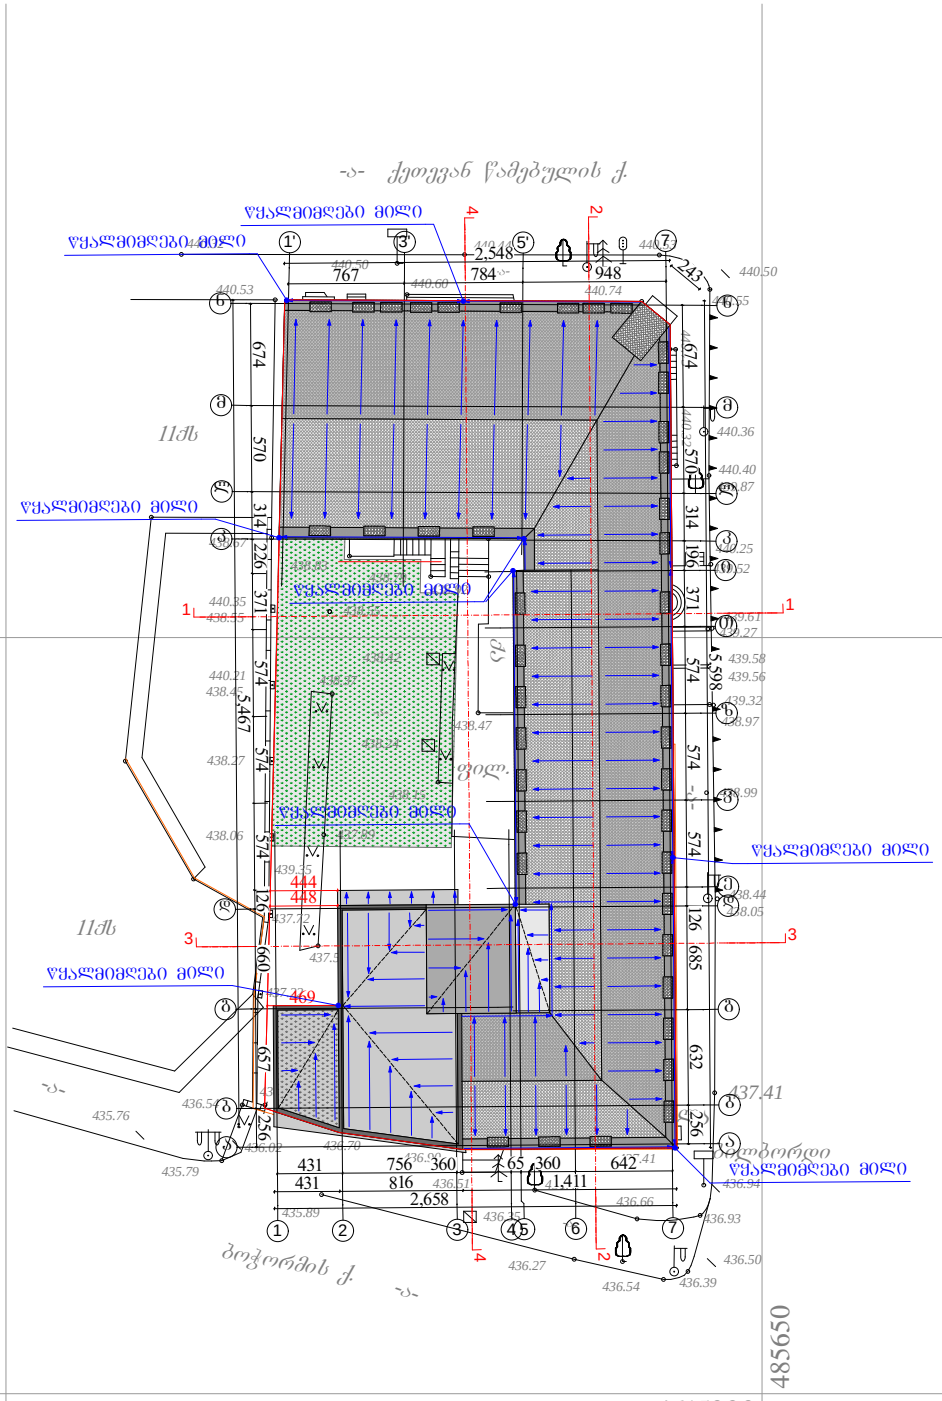

სამედიცინო აპარატი		ობიექტის მის: ქ. თბილისი, ქეთევან წამებულის გამზ. №51/2	
ნახაზზე ზომები მოცემულია სანტიმეტრებში ნახაზზე ნიშნულები მოცემულია მეტრებში	თარიღი	30.06.2016	
	მთავარი არქიტექტორი		ნ.წულაია
ნაკვეთის საზღვარი	პროექტის ავტორი		მ.ხარაზიშვილი ნ.წულაია
არქიტექტურული ნიშნული	დაამუშავა		მ.ხარაზიშვილი
	მასშტაბი 1:500	შორმატი	A4

შპს „მეტი"
ალ. ყაზბეგის №2
ტელ: 551 909 904
593 34 43 90

საქართველო
ქ. თბილისის მერია
სსიპ თბილისის არქიტექტურის სამსახური

ქ. თბილისი, ისანი-სამგორის რაიონი, ქეთევან წამებულისგამზირი №51/2
შპს "პეტრე შოთაძის სახელობის თბილისის სამედიცინო აკადემია"-ს
საკუთრებაში არსებული 1463 კვ.მ. არასასოფლო-სამეურნეო მიწის ნაკვეთის

სამსახურის უფროსი /ა. [illegible]

გეგმა

საფუძველი: ქ. თბილისის მერიის სსიპ ქონების მართვის სააგენტოს წერილი №
ქთბილისის მთავრობის №20-32-704. 10.11.2008 წლის დადგენილება.

სიტუაციური სქემა	მასშტაბი: 1:5000



ქალაქგეგმარების განყოფილება		
განყოფილების უფროსი		ნ. გვენცაძე
მთავარი სპეციალისტი		
საინვესტიციო განყოფილება		
განყოფილების უფროსი		
მთავარი სპეციალისტი		
მიწის ნაკვეთის ფუნქცია და ქალაქთმშენებლობითი პირობების პარამეტრები		

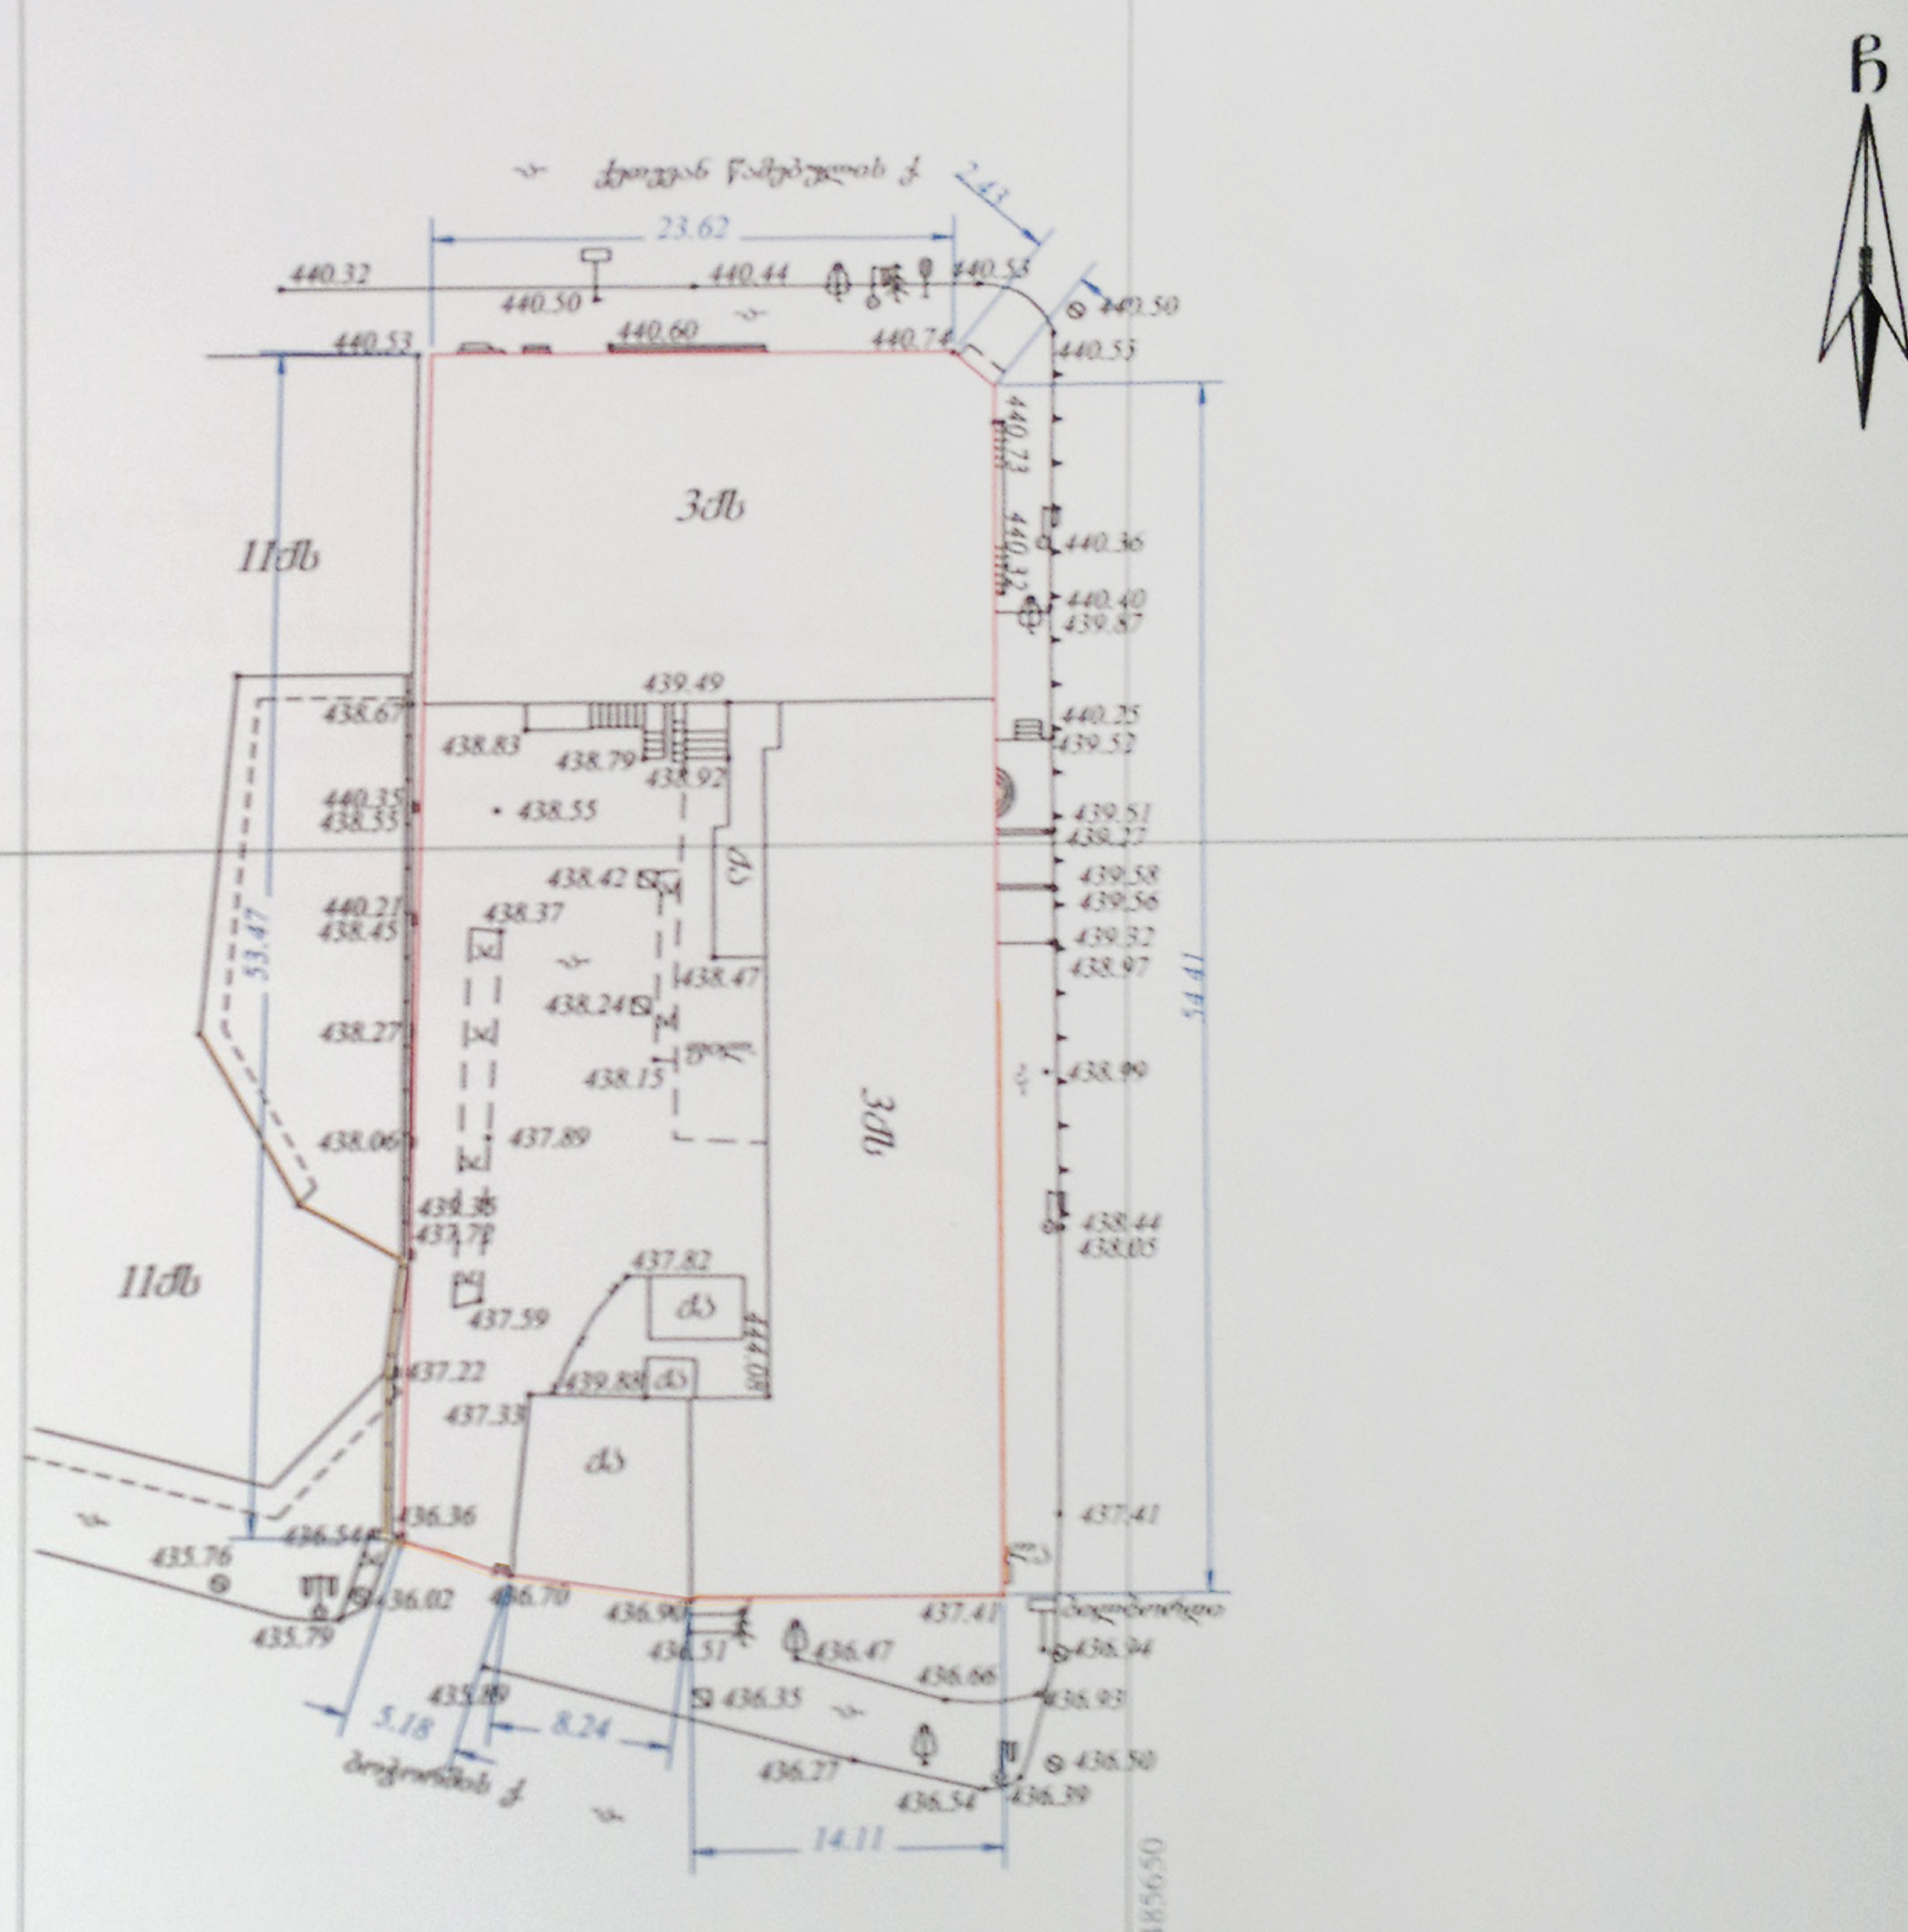

პირობითი აღნიშვნები

WGS 1984-ის კოორდინატთა სისტემის UTM პროექცია

წყალგაყვანილობა	გაზი	კანალიზაცია
სანიაღვრე	კავშირგაბმულობა	ელ. ქსელები
განათება		

შენიშვნა: 1) ——— ნაკვეთის საზღვარი (თუ ეგი არის ნახაზზე) მითითებულია დამკვეთის მიერ
2) მიწის სამუშაოების შესრულებისას შეატყობინეთ კომუნიკაციის წარმომადგენლებს

შ.პ.ს. "კირკიტაძე და კომპანია"
პეკინის ქ. №27/10 ტ: 37 46 49 მობ: 8 99 56 22 76, ფაქსი: 37 23 00
L.T.D. "kirkitadze & company"
Pekini str. N 27/10 tel: 37 46 49 mob: 8 99 56 22 76, fax: 37 23 00
www. kirkitadze.ge kirkitadze@mail.ru

დირექტორი:		კირკიტაძე რ.
აზომა:		ბახსოლაძე შ.
დახაზა:		ხარატიშვილი თ.
დამკვეთი:		შპს "პეტრე შოთაძის სახელობის თბილისის სამედიცინო აკადემია"
მასშტაბი: 1:500		17.12.2014წ.