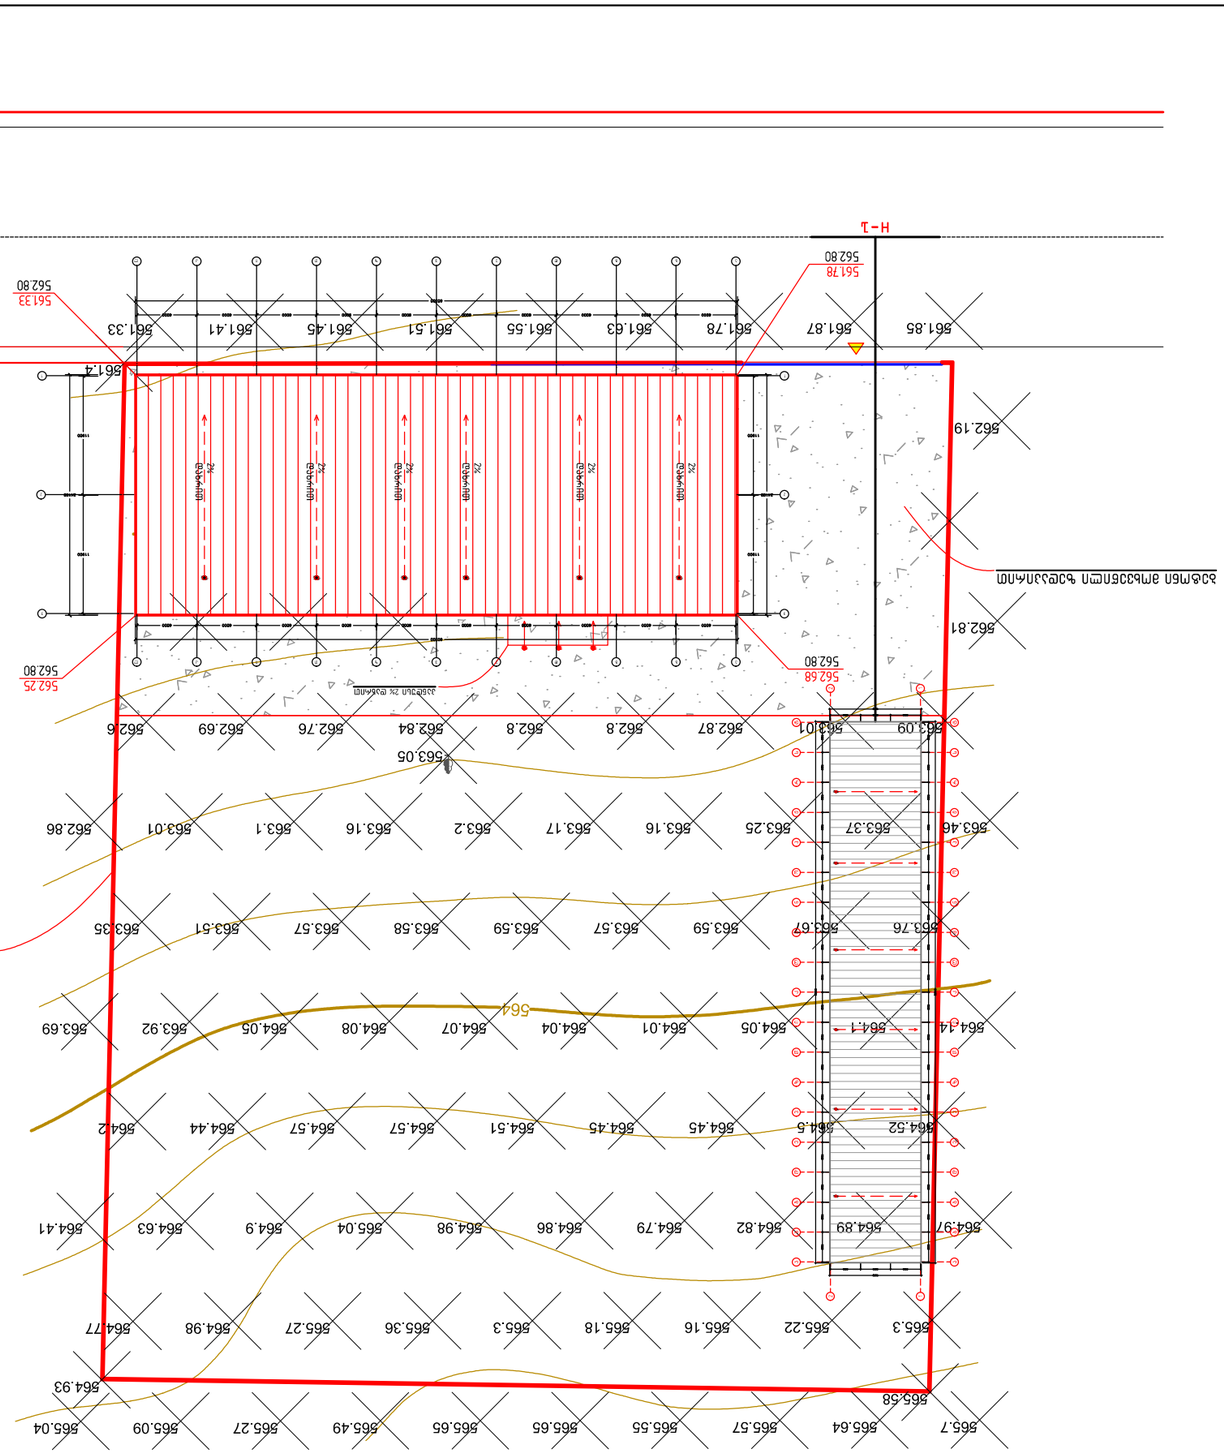


ბეტონის ღობე მ-1:500

ფურცლის	A-3
ფურცლების	--
ბეჭდი	--
მასშტაბი ეკისკირებისა:	

ნახაზის დასახელება:	
სამშენებლო ნებართვის პროექტის ნაწილი	
ობიექტის	
ინვესტორის	











