


სარდაფის სართულის გეგმა -2.00, -2.50 და -3.60 ნიშნულებზე მ. 1:100

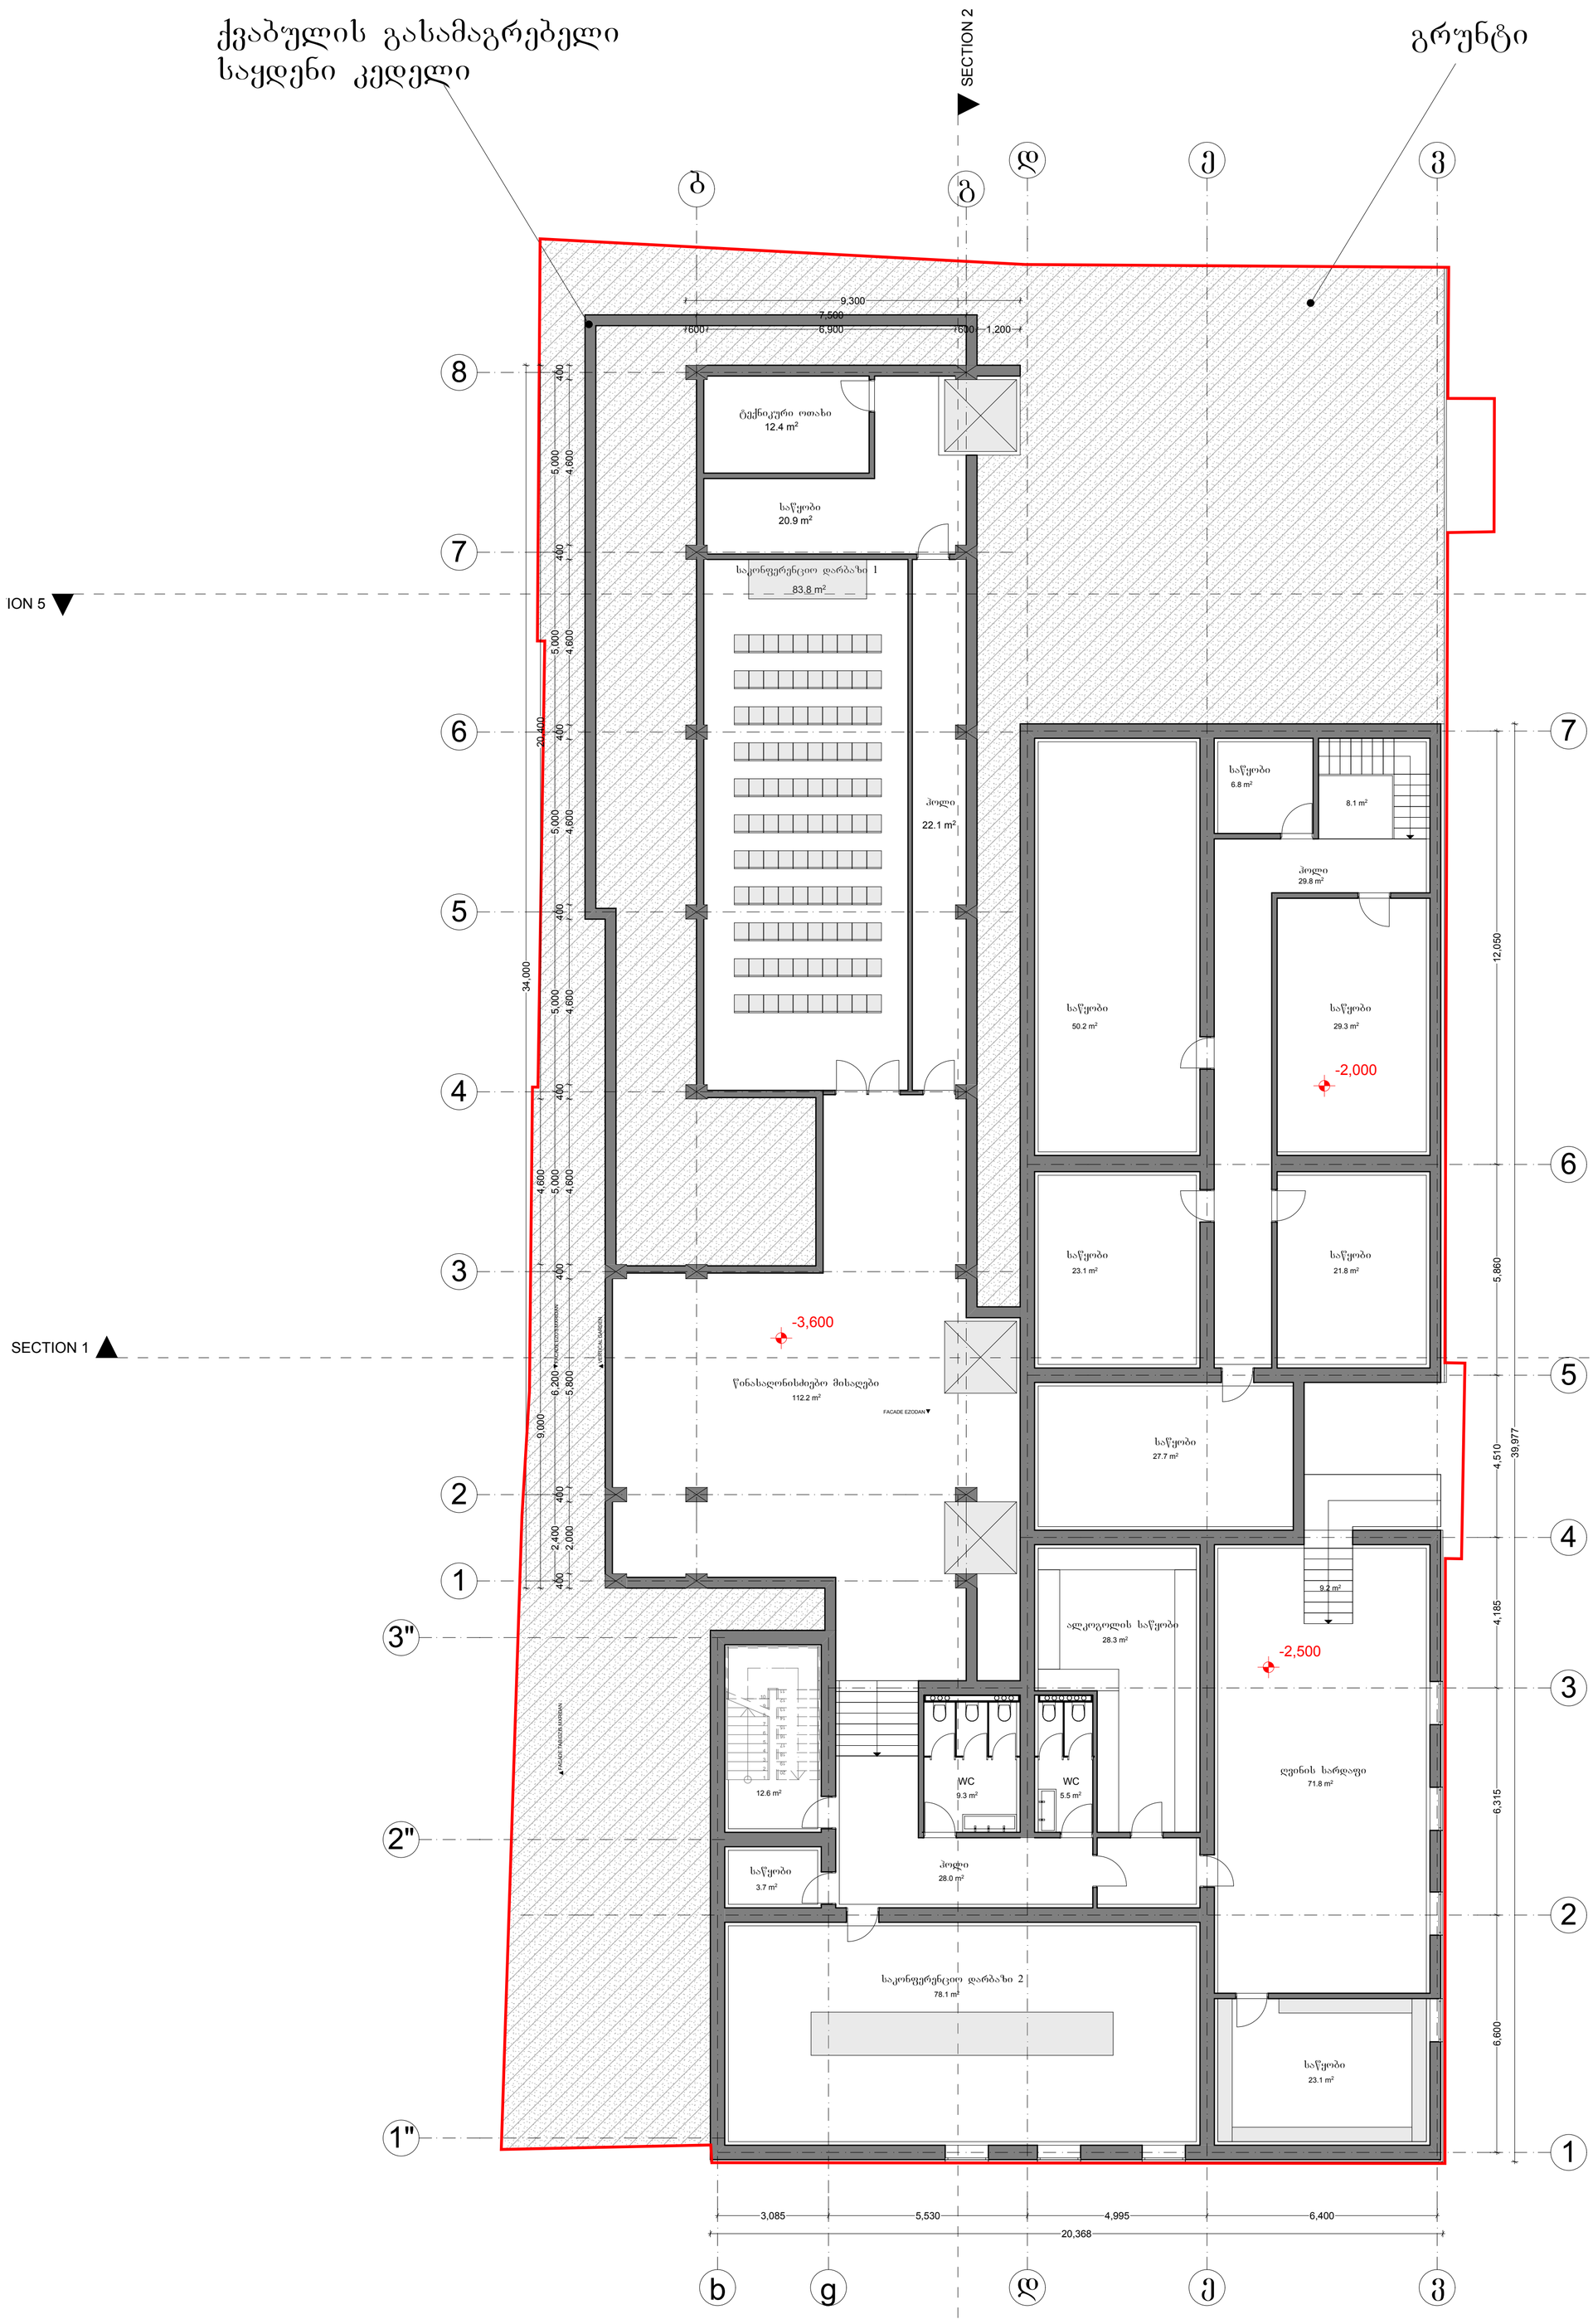

შენიშვნები:	ექსპლიკაცია:		პირობითი აღნიშვნები:	AB5 შ. პ. ს. ეი ბი 5, არაყიშვილის ქ. 14, 0179 თბილისი დირექტორი: დ.ლოსაბერიძე არქიტექტორი: ს.გასვიანი არქიტექტორი: დ. ლოსაბერიძე დამკვეთი: შპს "ლერმონტი"	პროექტის სახელწოდება: სასტუმროს პროექტი ქ.თბილისი, ლერმონტოვის ქ. 10 არქიტექტურული ნაწილი ნახაზი: სართულის გეგმა -3.60 ნიშნულზე (საპროექტო) ფურცელი: .12 (49) მასშტაბი: 1:100 ფორმატი: ა1
	საკონფერენციო დარბაზების ფართობი	161,9 მ²			
	ღვინის სარდაფის ფართობი	94.9 მ²			
	ჰოლი და კიბის უჯრედების ფართობი	221,8 მ²			
	სველი წერტილების ფართობი	14,8 მ²			
	საწყობების ფართობი	224,2 მ²			

I სართულის გეგმა 0.00 ნიშნულზე მ. 1:100

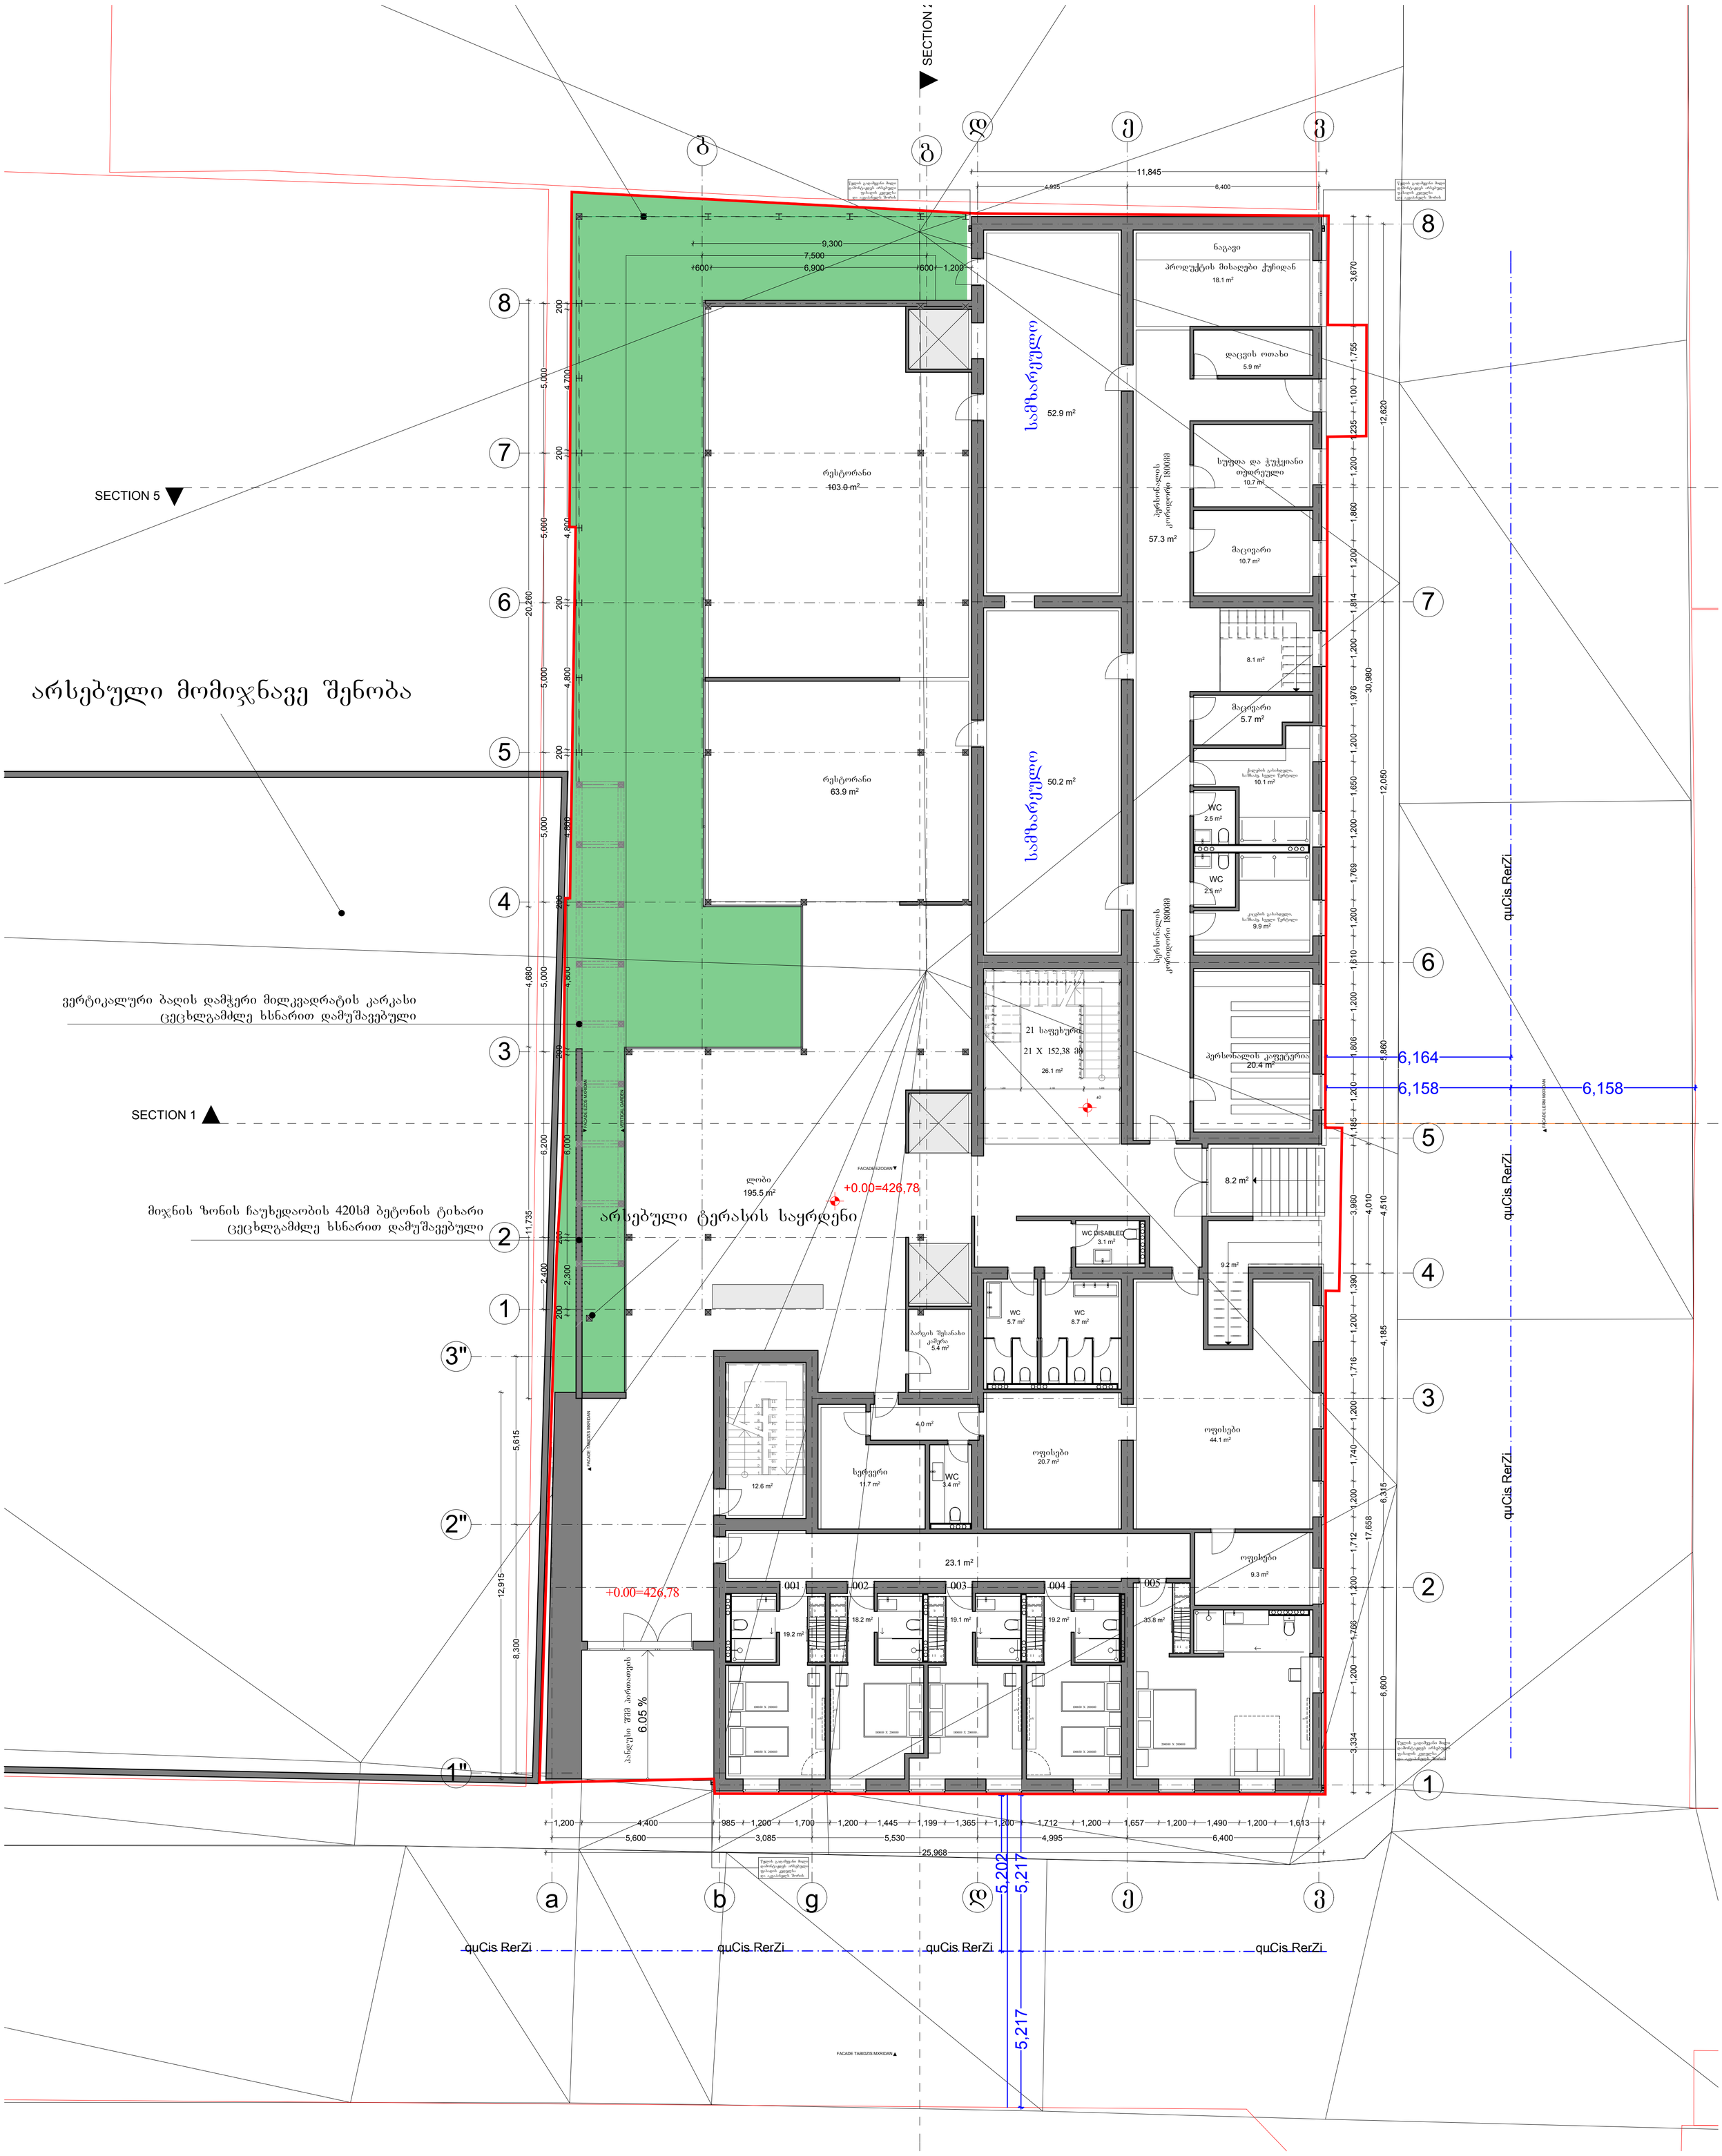

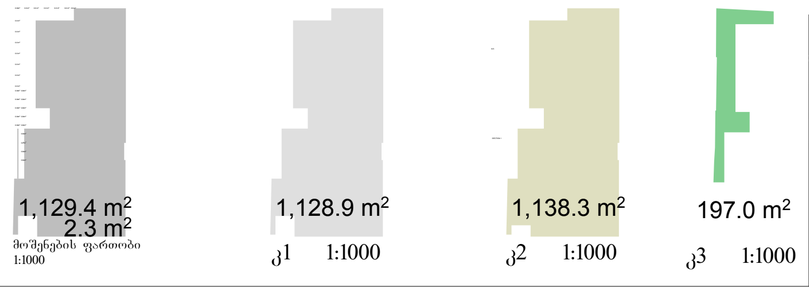

შენიშვნები:	
მოშენების ფართობი	1131,7 მ²
სართულზე კ1 განმსაზღვრელი ფართობი	1128,9 მ²
სართულზე კ2 განმსაზღვრელი ფართობი	1138,3 მ²
სართულზე კ3 განმსაზღვრელი ფართობი	197,0 მ²

ექსპლიკაცია:	
ლობის ფართობი	195,5 მ²
რესტორნის ფართობი	166,9 მ²
პერსონალის ფართობი	350,1 მ²
პოლი და კიბის უჯრედების ფართობი	87,3 მ²
სველი წერტილების ფართობი	17,5 მ²
ნომრების ფართობი	109,5 მ²

პირობითი აღნიშვნები:

AB5

შ. პ. ს. ეი ბი 5, არაყიშვილის ქ. 14, 0179 თბილისი

დირექტორი: დ.ლოსაბერიძე

არქიტექტორი: ს.გასვიანი

არქიტექტორი: დ. ლოსაბერიძე

დამკვეთი: შპს "ლერმონტი"

პროექტის სახელწოდება:

სასტუმროს პროექტი

ქ.თბილისი, ლერმონტოვის ქ. 10

არქიტექტურული ნაწილი

ნახაზი:

სართულის გეგმა +0.00 ნიშნულზე (საპროექტო)

ფურცელი: .13 (49)

მასშტაბი: 1:1000, 1:100

ფორმატი: A1

II სართულის გეგმა +3.20 ნიშნულზე მ. 1:100






შენიშვნები:	ექსპლიკაცია:	პირობითი აღნიშვნები:
სართულზე კ2 განმსაზღვრელი ფართობი 845,9 მ²	ჰოლი და კიბის უჯრედების ფართობი 154,8 მ² პერსონალის ფართობი 6,7 მ² ნომრების ფართობი 491,6 მ² სახაფხულო ფართობი 235,0 მ²	

AB5
შ. პ. ს. უი ბი 5, არაგვისპირის ქ. 14, 0179 თბილისი
დირექტორი: დ.ლოსაბერიძე
არქიტექტორი: ს.გასვიანი
არქიტექტორი: დ. ლოსაბერიძე
დამკვეთი: შპს "ლერმონტი"

პროექტის სახელწოდება:
სასტუმროს პროექტი
ქ.თბილისი, ლერმონტოვის ქ. 10
არქიტექტურული ნაწილი
ნახაზი:
სართულის გეგმა +3.20 ნიშნულზე (საპროექტო)
ფურცელი: .14 (49)
მასშტაბი: 1:1000, 1:100
ფორმატი: A1

III სართულის გეგმა +7.05 ნიშნულზე მ. 1:100

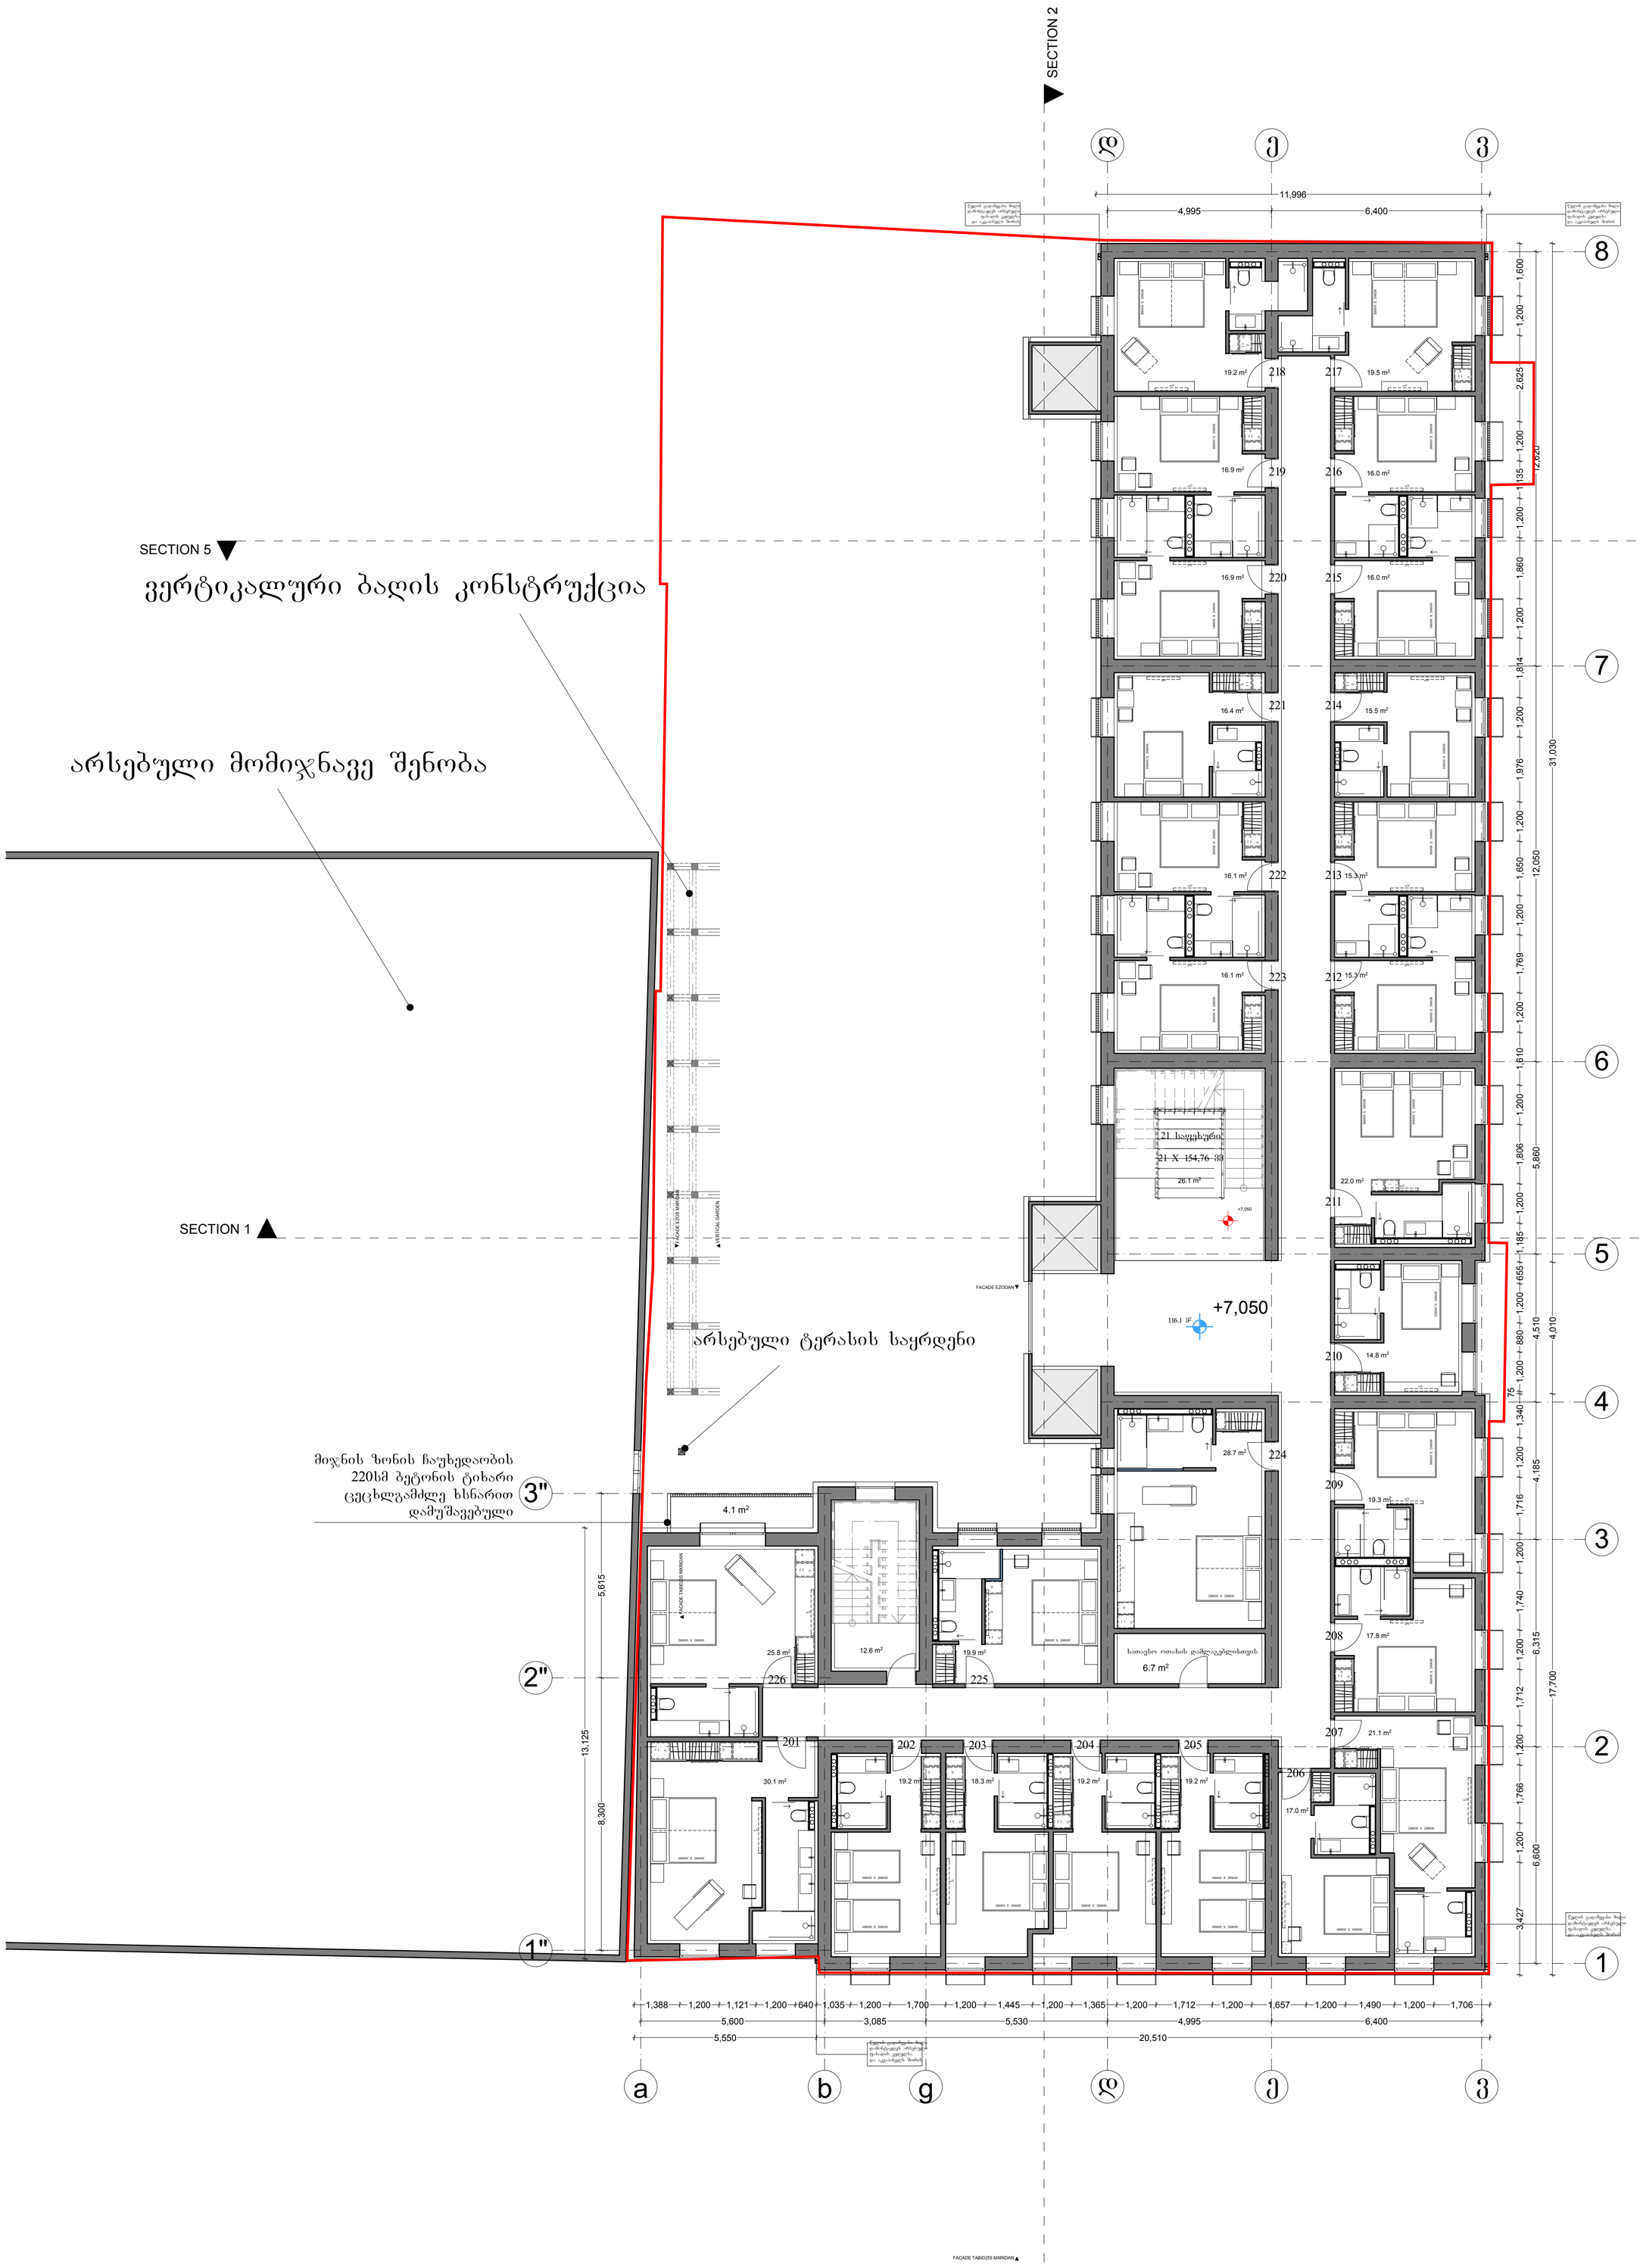


შენიშვნები:	ექსპლიკაცია:	პირობითი აღნიშვნები:		პროექტის სახელწოდება:
სართულზე ქ2 განმსაზღვრელი ფართობი 845,9 მ²	ჰოლი და კიბის უჯრედების ფართობი 154,8 მ² პერსონალის ფართობი 6,7 მ² ნომრების ფართობი 491,6 მ² სახაფხულო ფართობი 4,1 მ²		AB5 შ. პ. ს. ეი ბი 5, არაგვისის ქ. 14, 0179 თბილისი დირექტორი: დ.ლოსაბერიძე არქიტექტორი: ს.გასვიანი არქიტექტორი: დ. ლოსაბერიძე დამკვეთი: შპს "ლერმონტი"	სასტუმროს პროექტი ქ.თბილისი, ლერმონტოვის ქ. 10 არქიტექტურული ნაწილი ნახაზი: სართულის გეგმა +7.05 ნიშნულზე (საპროექტო) ფურცელი: .15 (49) მასშტაბი: 1:1000, 1:100 ფორმატი: A1

IV სართულის გეგმა +10.30 ნიშნულზე მ. 1:100



შენიშვნები:	ექსპლიკაცია:	პირობითი აღნიშვნები:		პროექტის სახელწოდება:
სართულზე ქ2 განმსაზღვრელი ფართობი 823,6 მ²	ჰოლი და კიბის უჯრედების ფართობი 152,1 მ² პერსონალის ფართობი 6,7 მ² ნომრების ფართობი 474,5 მ²		AB5 შ. პ. ს. ეი ბი 5, არაყიშვილის ქ. 14, 0179 თბილისი დირექტორი: დ.ლოსაბერიძე არქიტექტორი: ს.გასყიანი არქიტექტორი: დ. ლოსაბერიძე დამკვეთი: შპს "ლერმონტი"	სასტუმროს პროექტი ქობილისი, ლერმონტოვის ქ. 10 არქიტექტურული ნაწილი ნახაზი: სართულის გეგმა +10.30 ნიშნულზე (საპროექტო) ფურცელი: .16 (49) მასშტაბი: 1:1000, 1:100 ფორმატი: A1

მანსარდის სართულის გეგმა +14.55 ნიშნულზე მ. 1:100

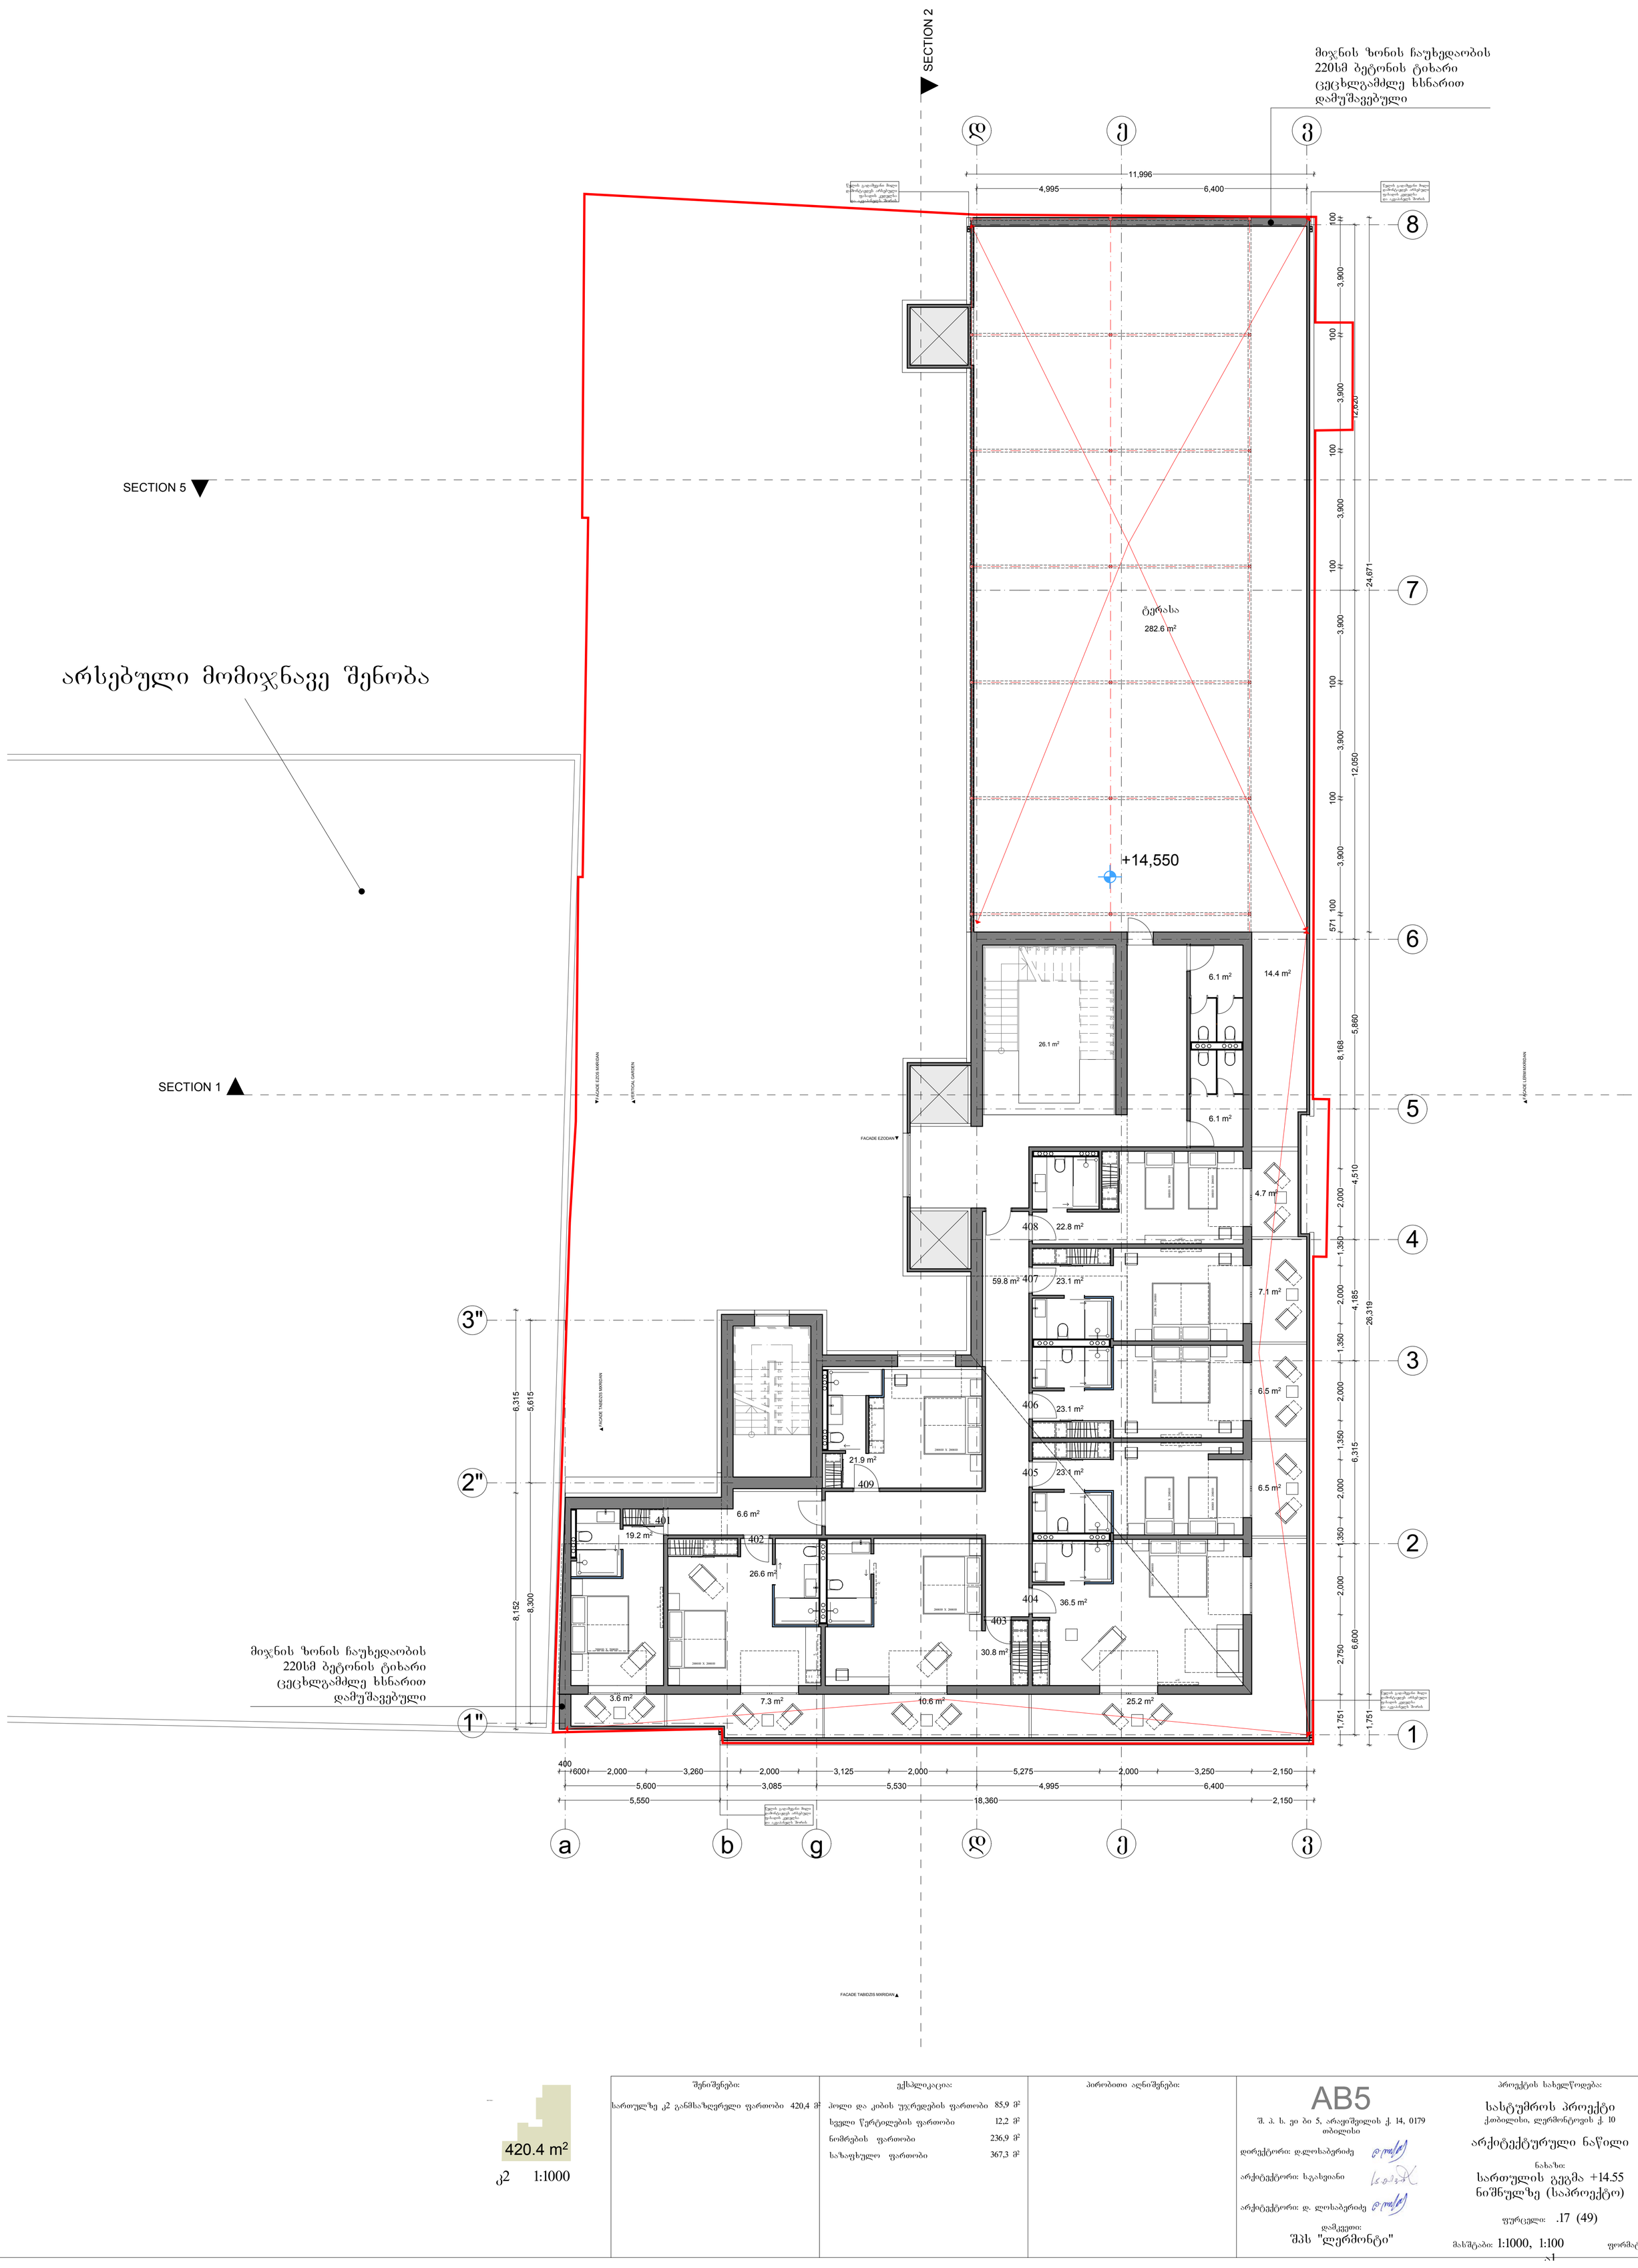

420.4 m²

კ2 1:1000

შენიშვნები:	ექსპლიკაცია:	პირობითი აღნიშვნები:
სართულზე კ2 განმსაზღვრელი ფართობი 420,4 მ²	ჰოლი და კიბის უჯრედების ფართობი 85,9 მ²	
	სველი წერტილების ფართობი 12,2 მ²	
	ნომრების ფართობი 236,9 მ²	
	სახაფხულო ფართობი 367,3 მ²	

AB5

შ. პ. ს. ეი ბი 5, არაყიშვილის ქ. 14, 0179 თბილისი

დირექტორი: დ.ლოსაბერიძე

არქიტექტორი: ს.გასვიანი

არქიტექტორი: დ. ლოსაბერიძე

დამკვეთი: შპს "ლერმონტი"

პროექტის სახელწოდება:
სასტუმროს პროექტი
ქ.თბილისი, ლერმონტოვის ქ. 10

არქიტექტურული ნაწილი


ნახაზი:
სართულის გეგმა +14.55 ნიშნულზე (საპროექტო)

ფურცელი: .17 (49)

მასშტაბი: 1:1000, 1:100

ფორმატი: A1

გადახურვის გეგმა მ. 1:100

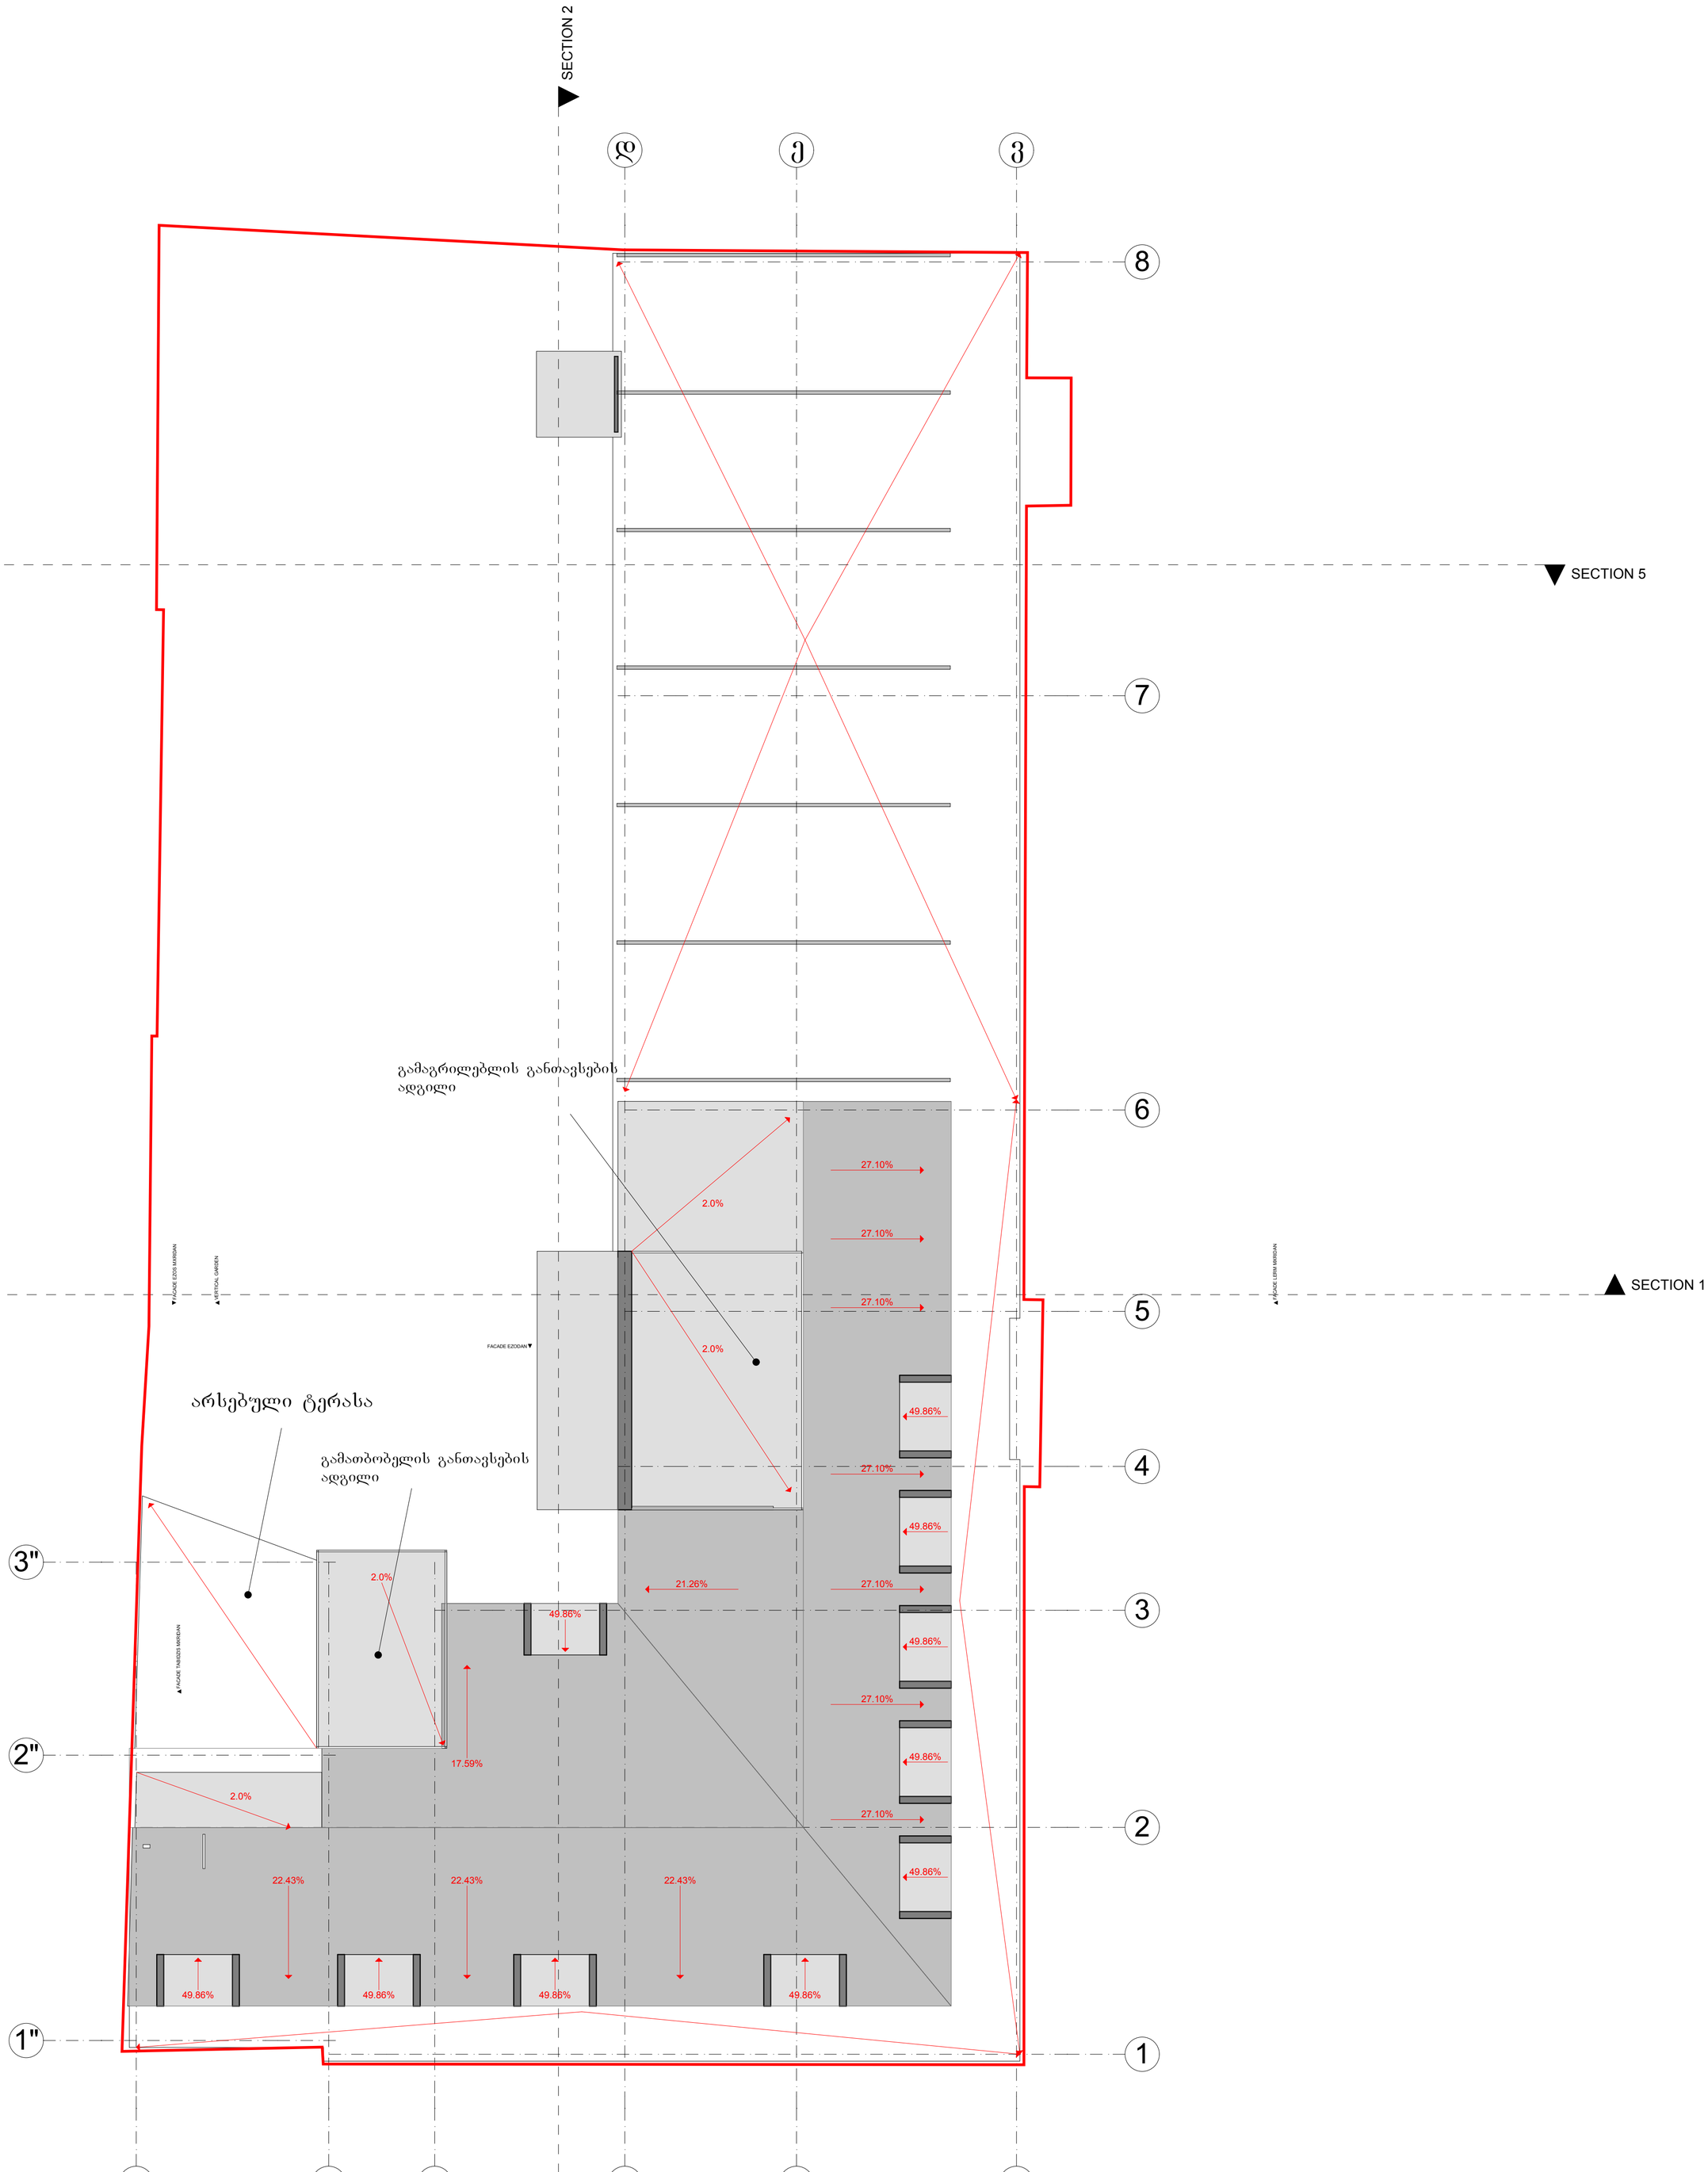

შენიშვნები:	ექსპლიკაცია:	პირობითი აღნიშვნები:	AB5 შ. პ. ს. ეი ბი 5, არაყიშვილის ქ. 14, 0179 თბილისი დირექტორი: დ.ლოსაბერიძე არქიტექტორი: ს.გასვიანი არქიტექტორი: დ. ლოსაბერიძე დამკვეთი: შპს "ლერმონტი"	პროექტის სახელწოდება: სასტუმროს პროექტი ქ.თბილისი, ლერმონტოვის ქ. 10 არქიტექტურული ნაწილი ნახაზი: გადახურვის გეგმა (საპროექტო) ფურცელი: .18 (49) მასშტაბი: 1:100 ფორმატი: ა1 8/15/2016