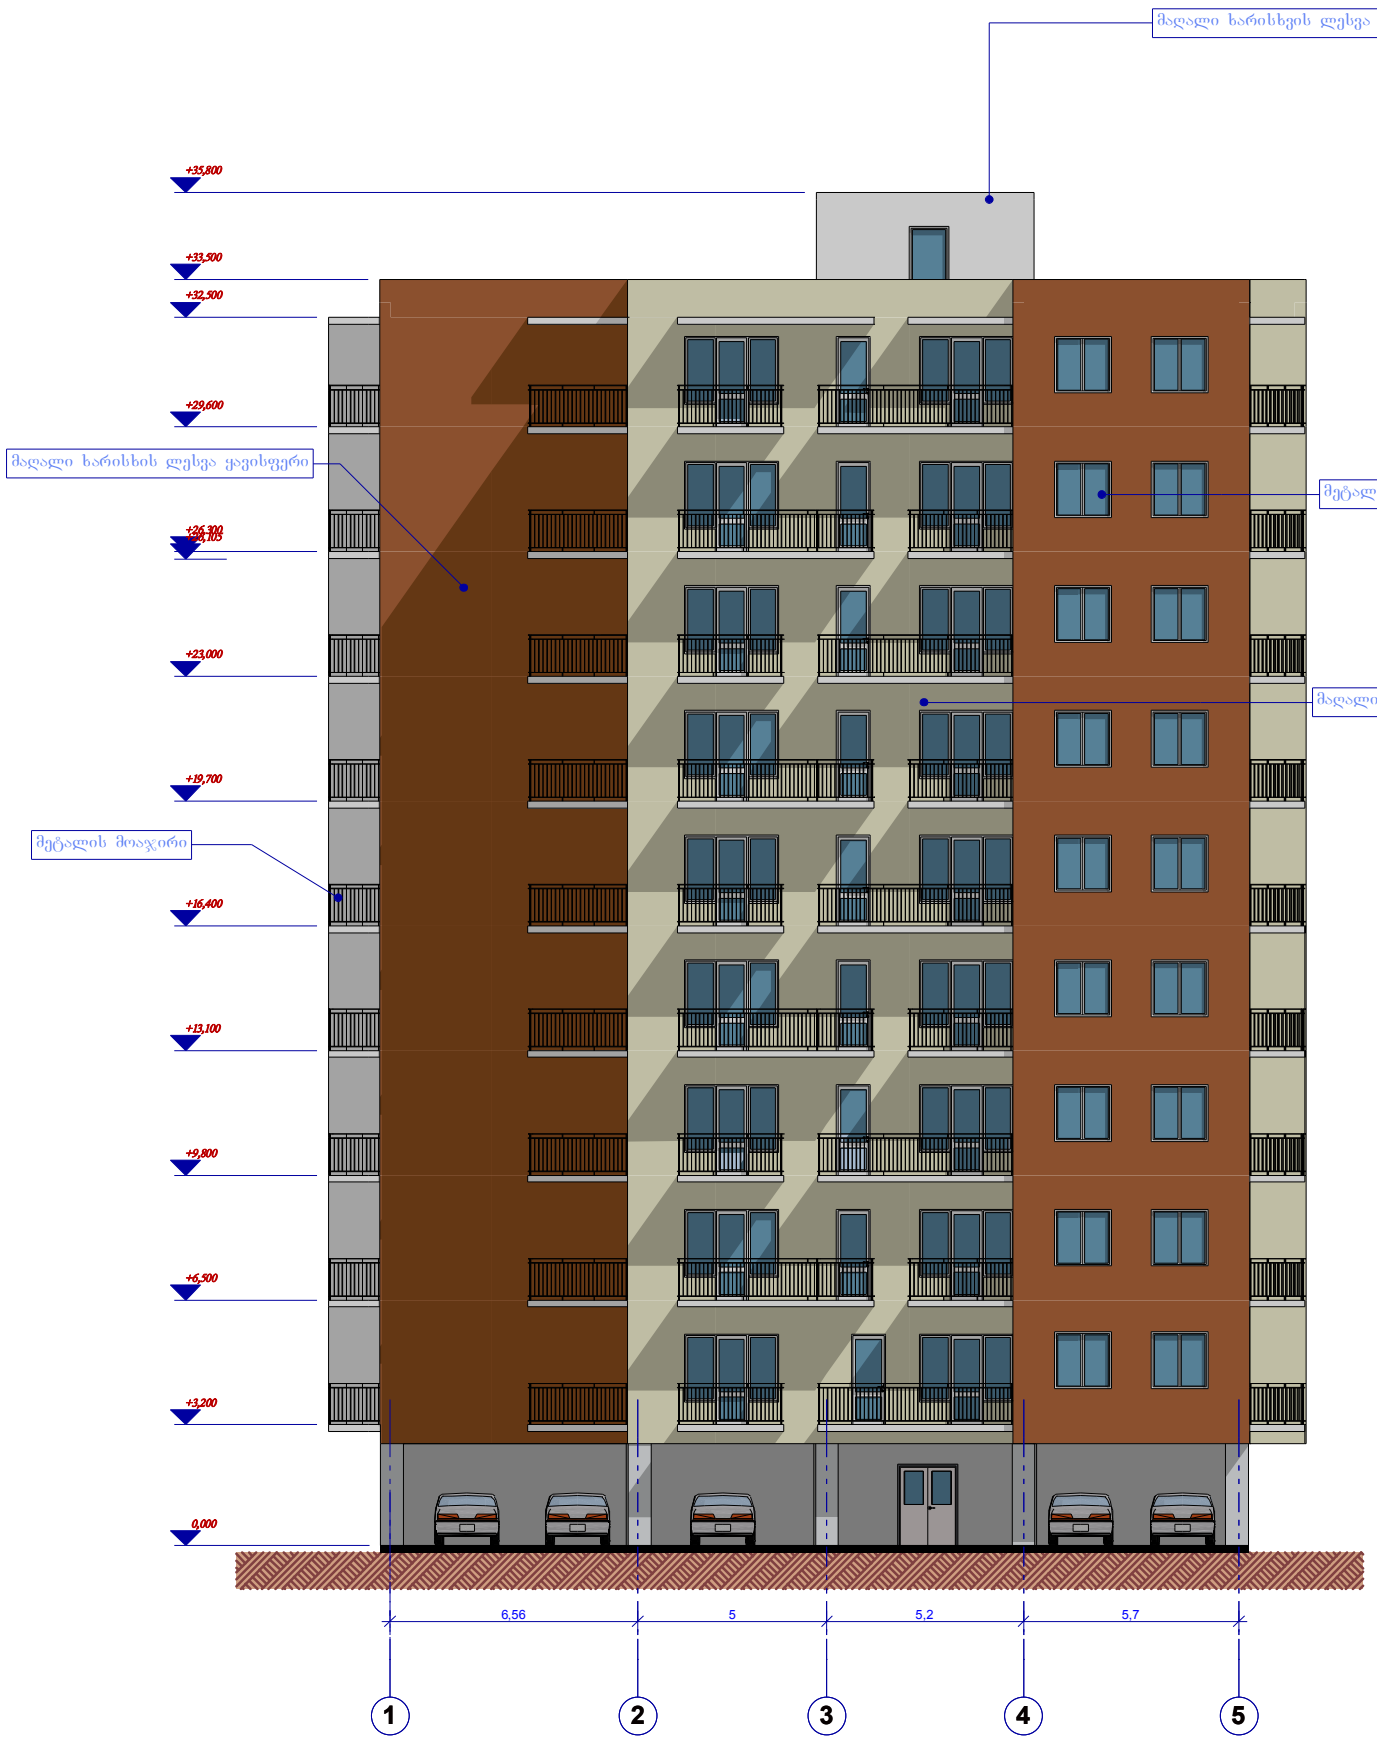

ფასადი "1–5"ღერძებში
მ 1:200

ტექნიკური მაჩვენებლები

	მიწის ნაკვეთის ფართი	

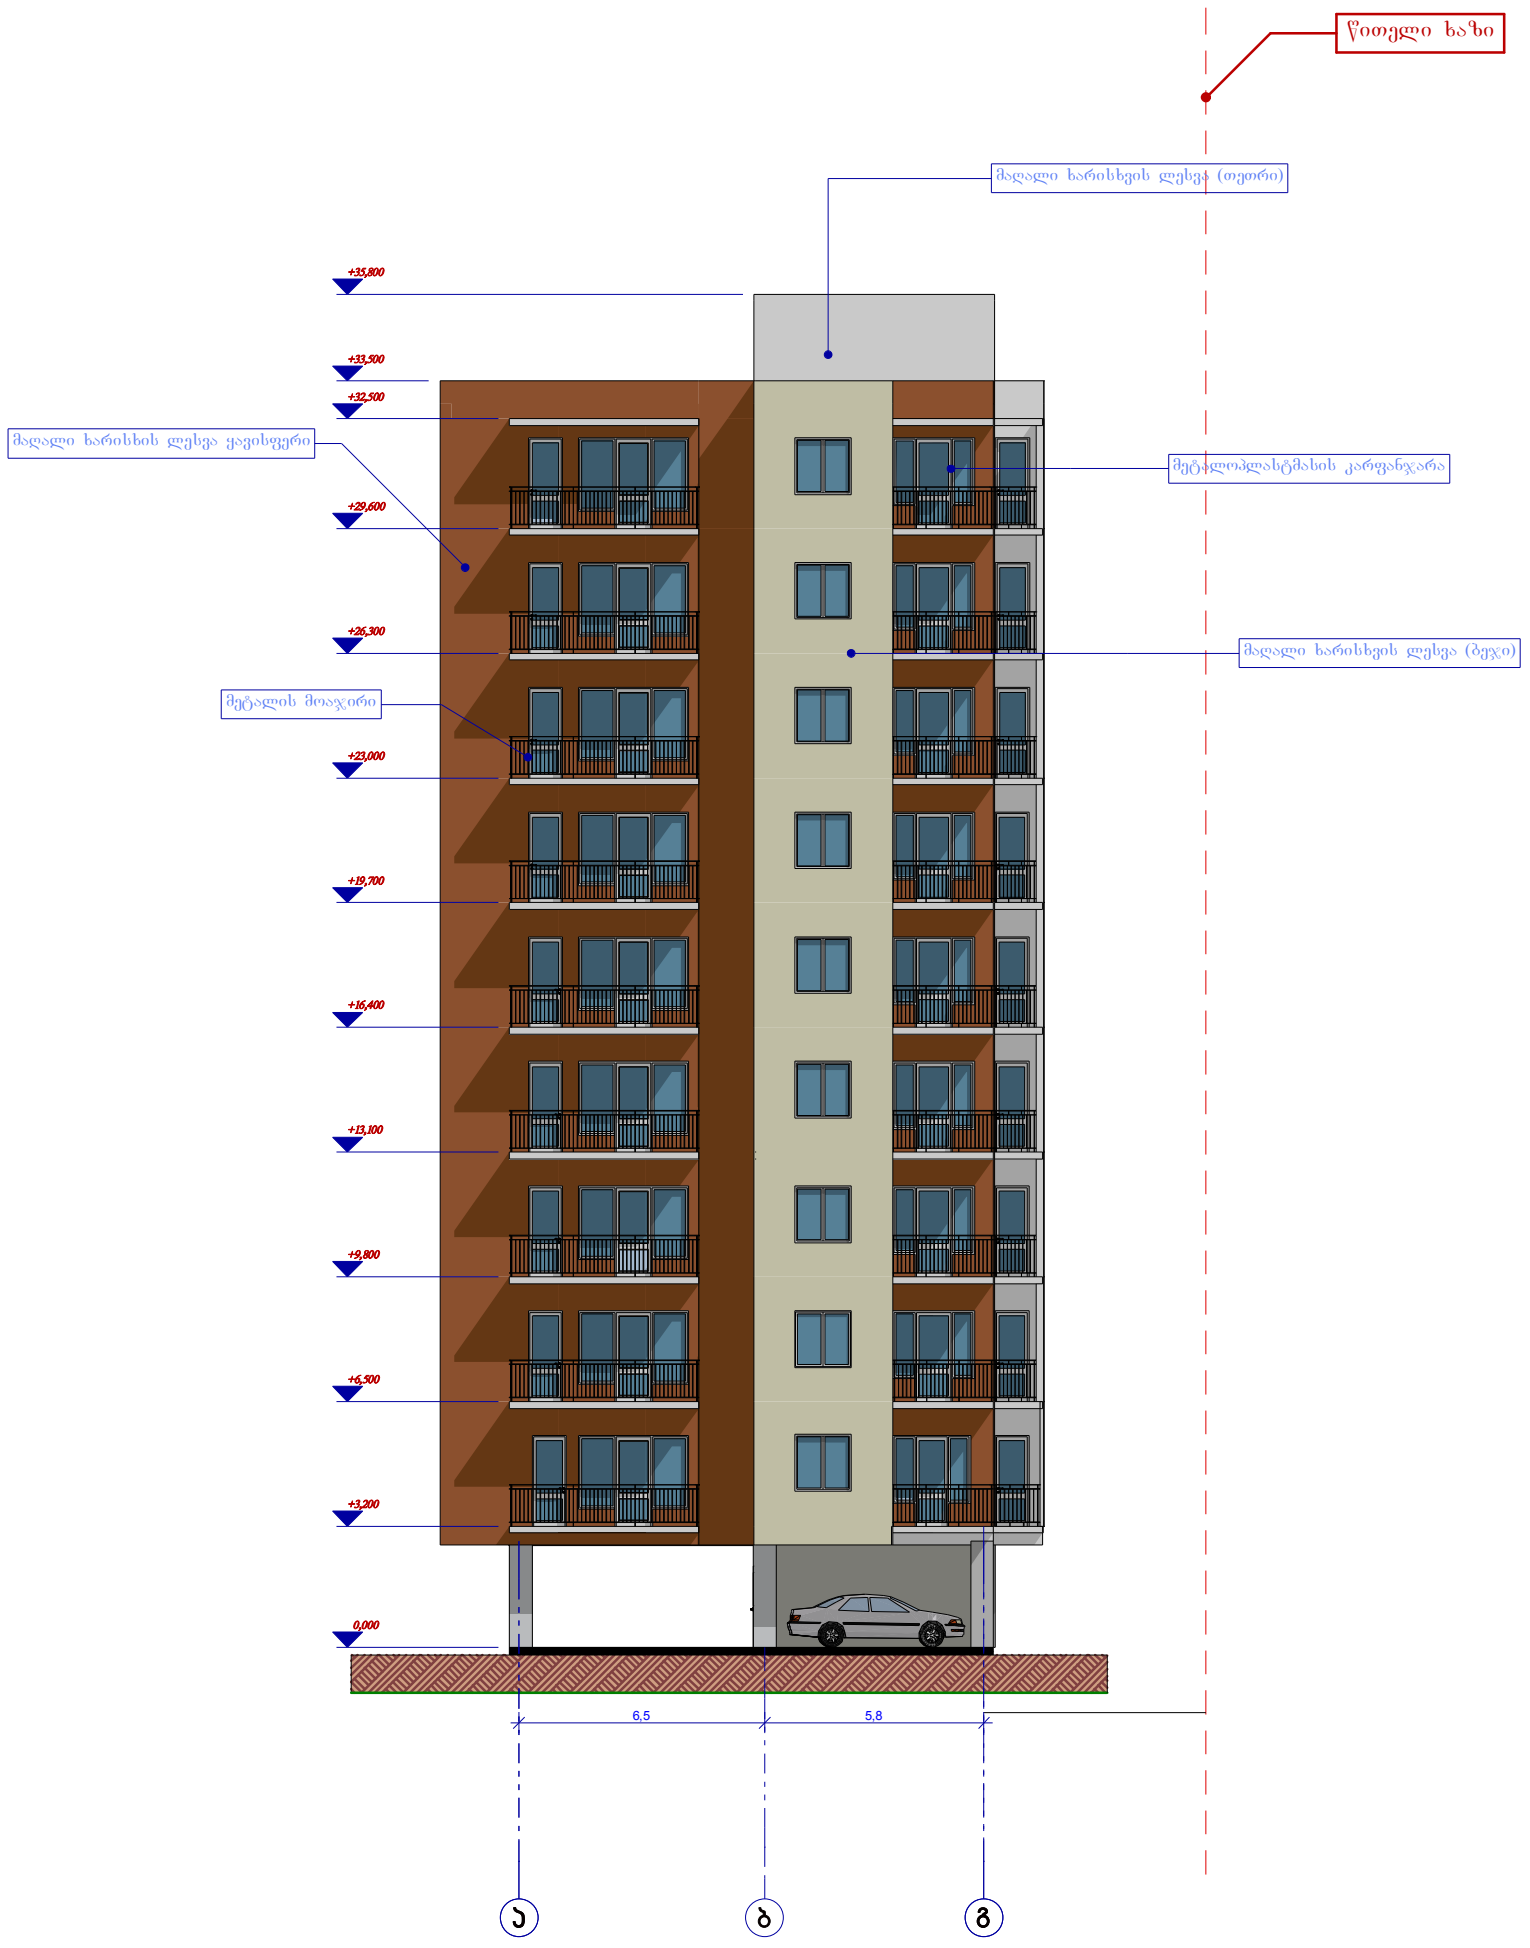

ფასადი "ა-გ"ღერძებში
მ 1:200

ტექნიკური მაჩვენებლები

	მიწის ნაკვეთის ფართი	

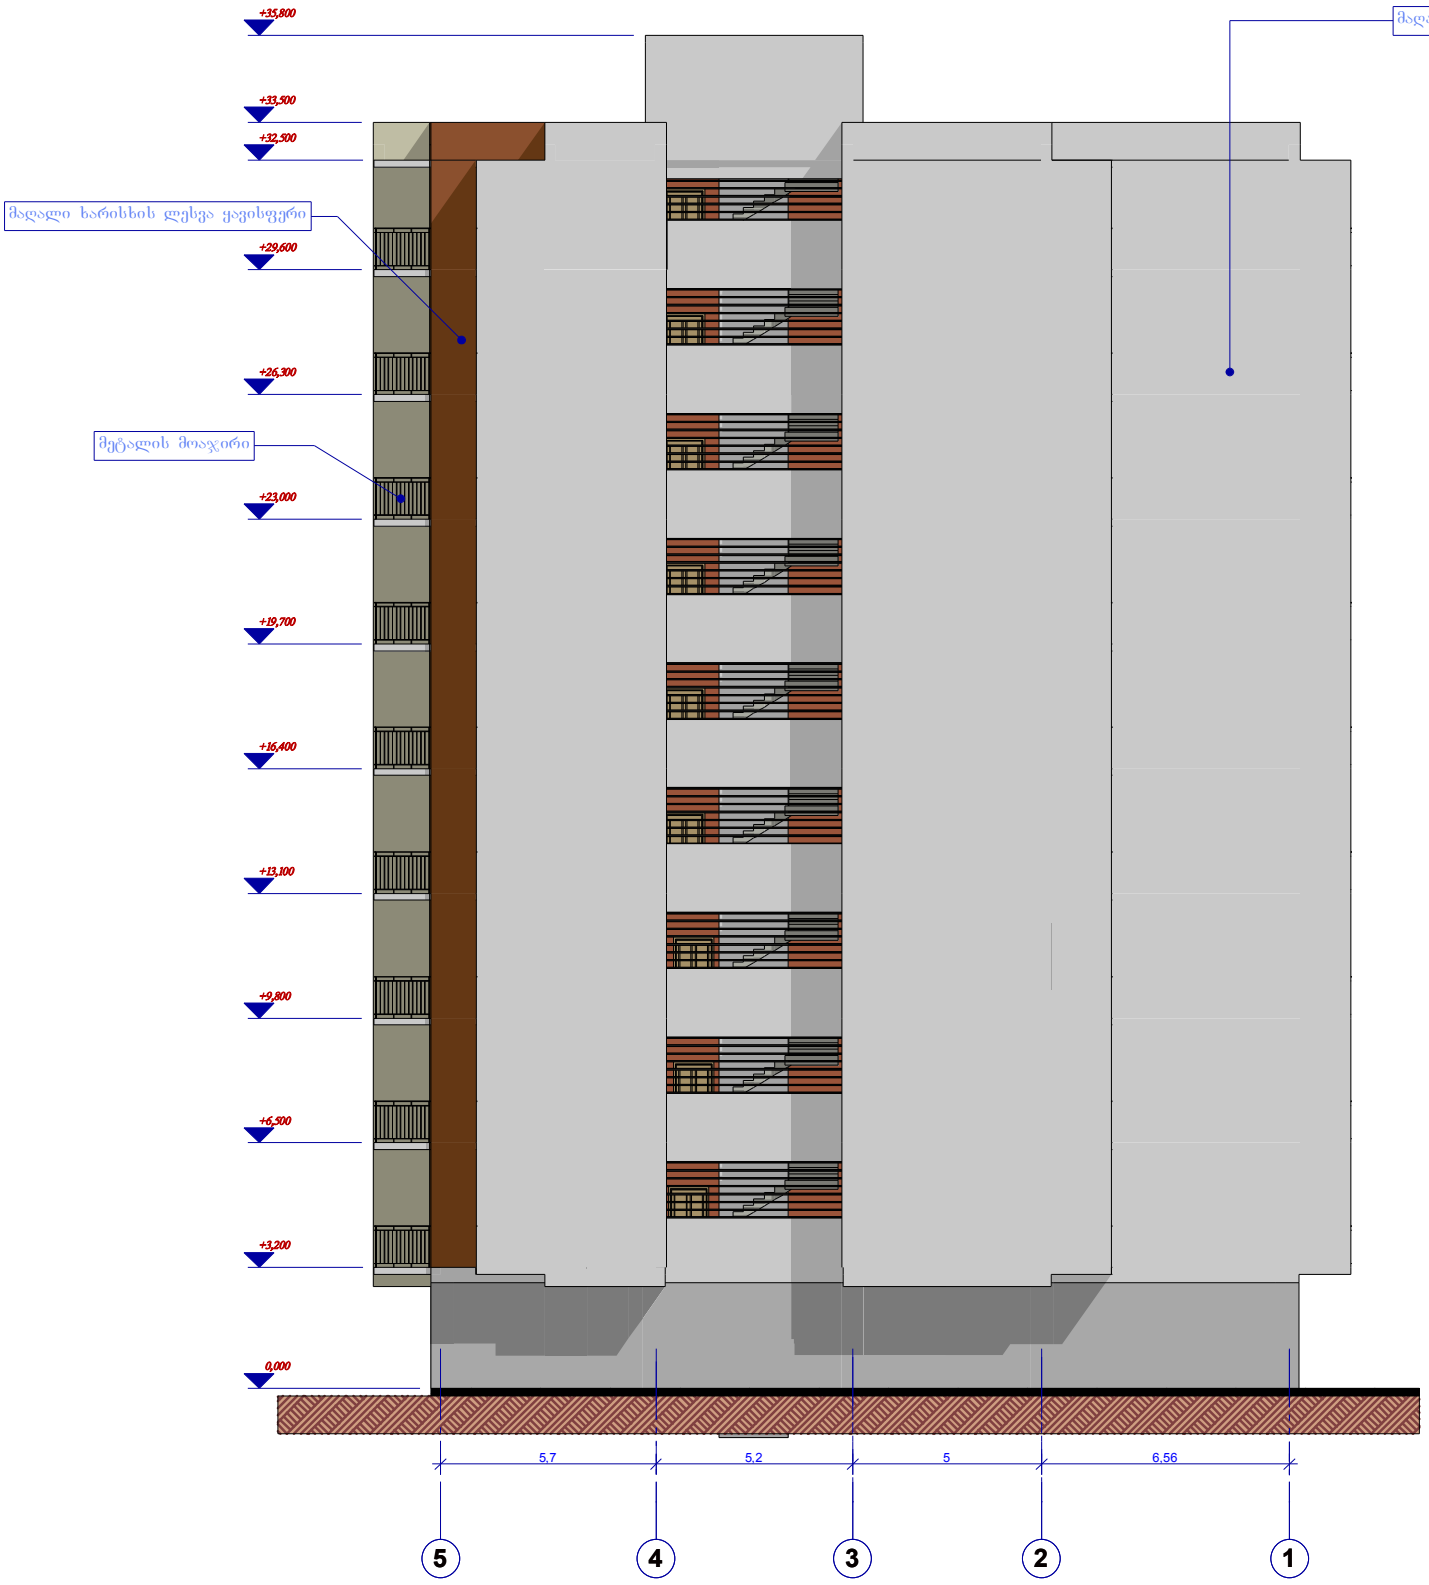

ფასადი "5-1"ღერძებში
მ 1:200

ტექნიკური მაჩვენებლები

	მიწის ნაკვეთის ფართი	



ფასადი "გ-ა"ღერძებში
მ 1:200

ტექნიკური მაჩვენებლები

	მიწის ნაკვეთის ფართი	