საქართველოს

ქ. თბილისის მერია

სსიპ თბილისის არქიტექტურის სამსახური

ქ.თბილისი, გოლოვნის ქ.№19, ნაკვეთი $\frac{41}{14}$
ს.კ. 01.17.02.041.004

ტოპოგეგმა


მ 1:500

UTM-ის კოორდინატთა სისტემა

სამსახურის უფროსი

ორთო ფოტო მ 1:2000

ქალაქგეგმარების განყოფილება		
განყოფილების უფროსი:		
მთავარი სპეციალისტი:		
საინვესტიციო განყოფილება		
განყოფილების უფროსი:		
მთავარი სპეციალისტი:		
მიწის ნაკვეთის ფუნქცია და ქალაქმშენებლობითი პირობების პარამეტრები		

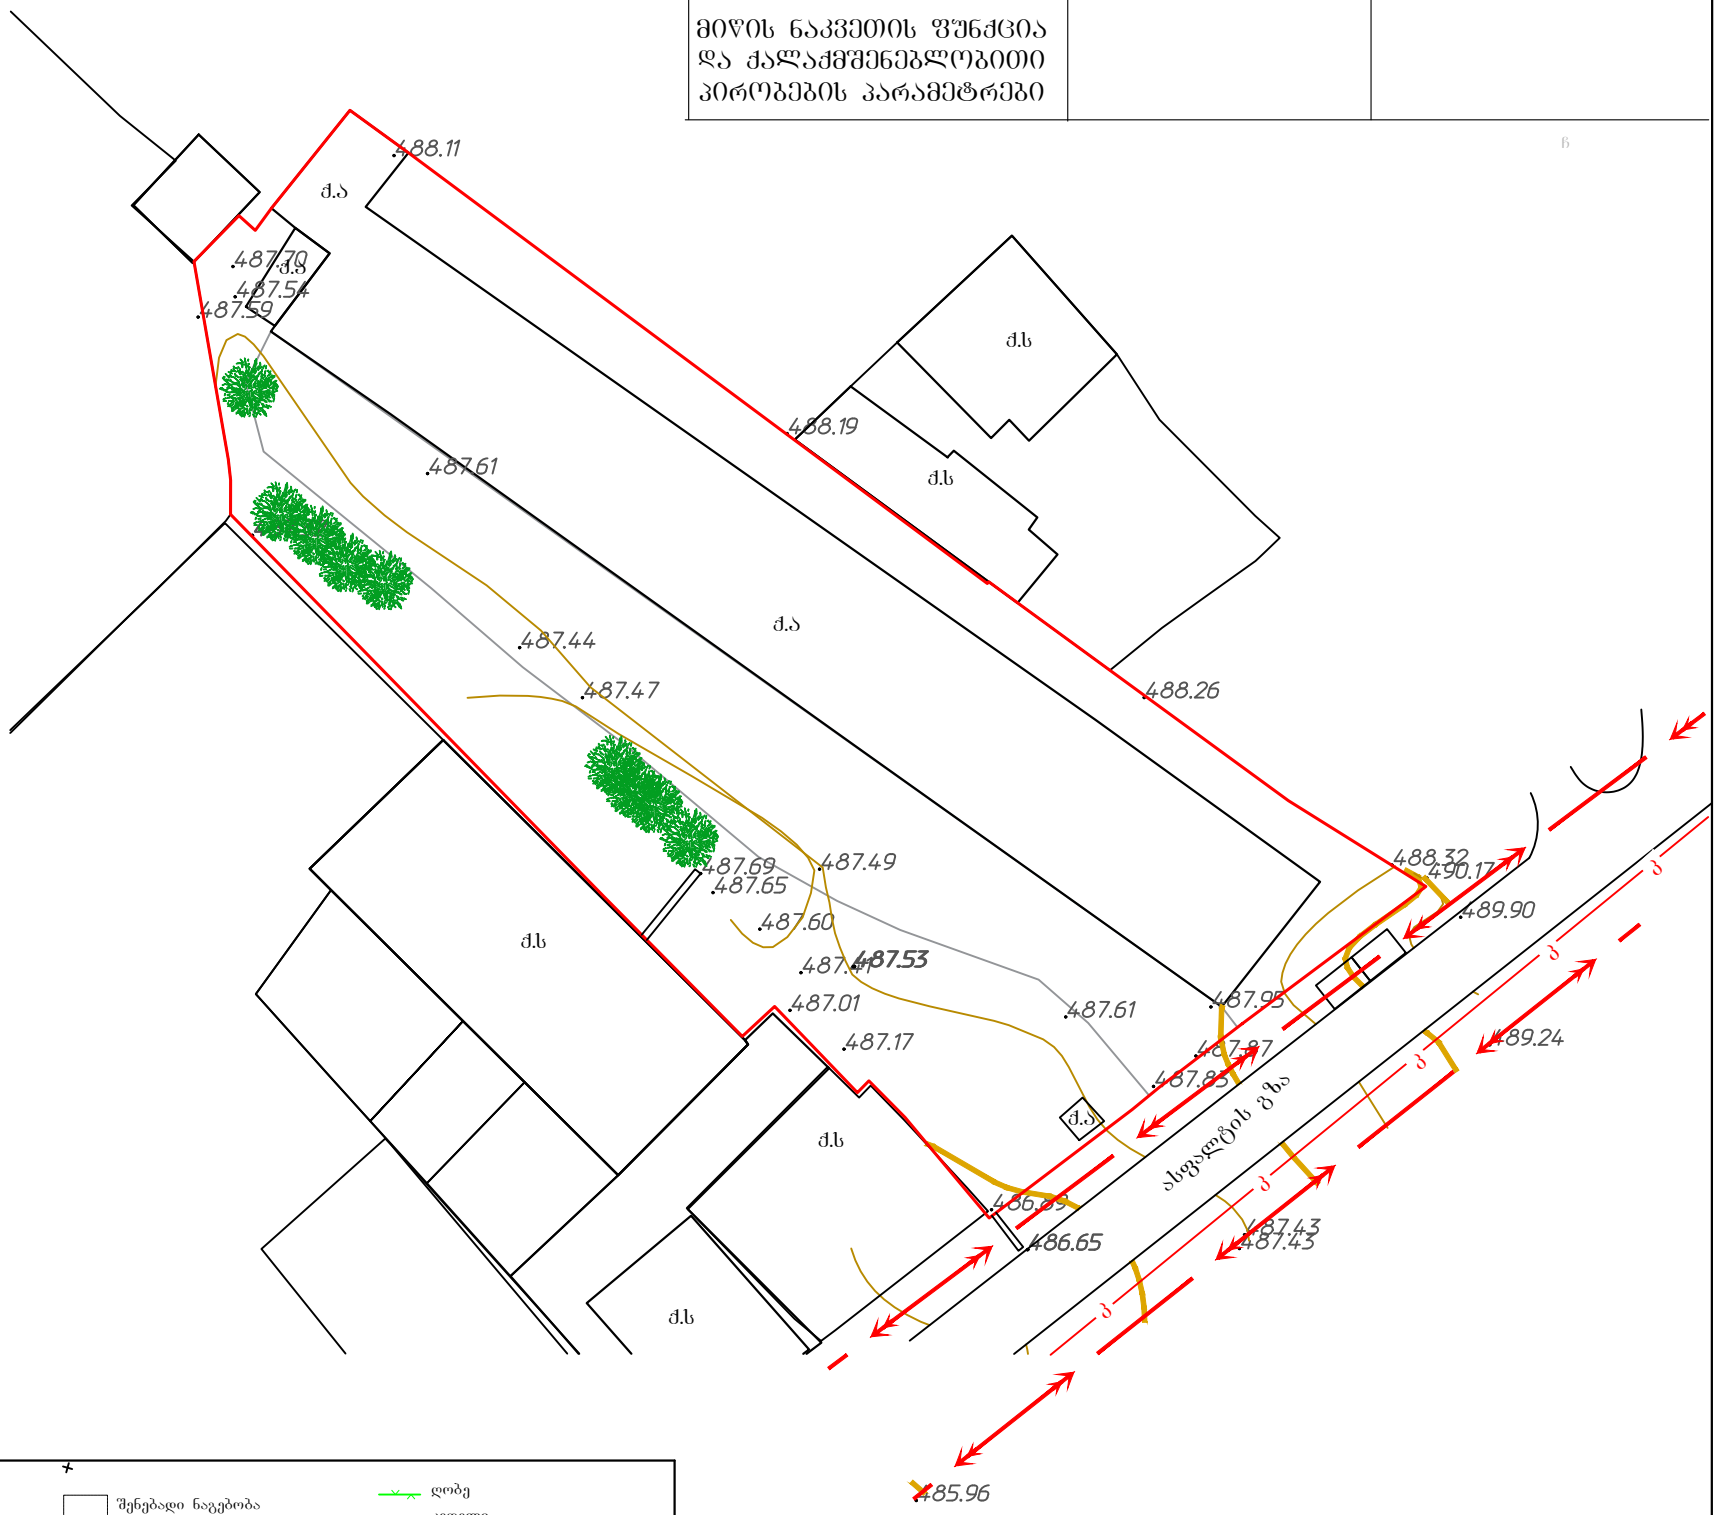

UTM (საერთაშორისო) სისტემის კოორდინატები

დგილობრივი სისტემის სამუშაო კოორდინატები

ქ.ა არასაცხოვრებელი შენობა

ქ.ს საცხოვრებელი შენობა

შენებადი ნაგებობა

ფარდული

სატრანსფორმა-ტორო ჯიხური

ბასეინი ბასეინი

ბორდიური

ღობე

კედელი

რკინიგზა

ელექრო გადამცემი ხაზი

ხეები

წვრილი ხე-ბუჩქნარი

გარე განათების ბოძი

სამეთვალყურეო ჭები

რელიეფი

წყ წყალგაყვანილობა

გ გაზი

კ კანალიზაცია

კავშირგაბმულობა

ელ. ქსელები

სკ სანიაღვრე

ტოპო გადაღება		შპს „ჭ.ბ.ა“ ქ.თბილისი. მიხაი ზინის ქ.№15, ს.კ. 404 45 [illegible]		
დამკვეთი	შ.პ.ს "თი84"		დირექტორი	ჭ.ბუმბერიძე
			შეასრულა	ჭ.ბუმბერიძე
ობიექტის დასახელება მისამართი	ქ.თბილისი, გოლოვნის ქ.№19, ნაკვეთი $\frac{41}{14}$ ს.კ. 01.17.02.041.004		კომპ. უზრუნვ.	ჭ.ბუმბერიძე
			მასშტაბი 1:500	02.03.2016წ