
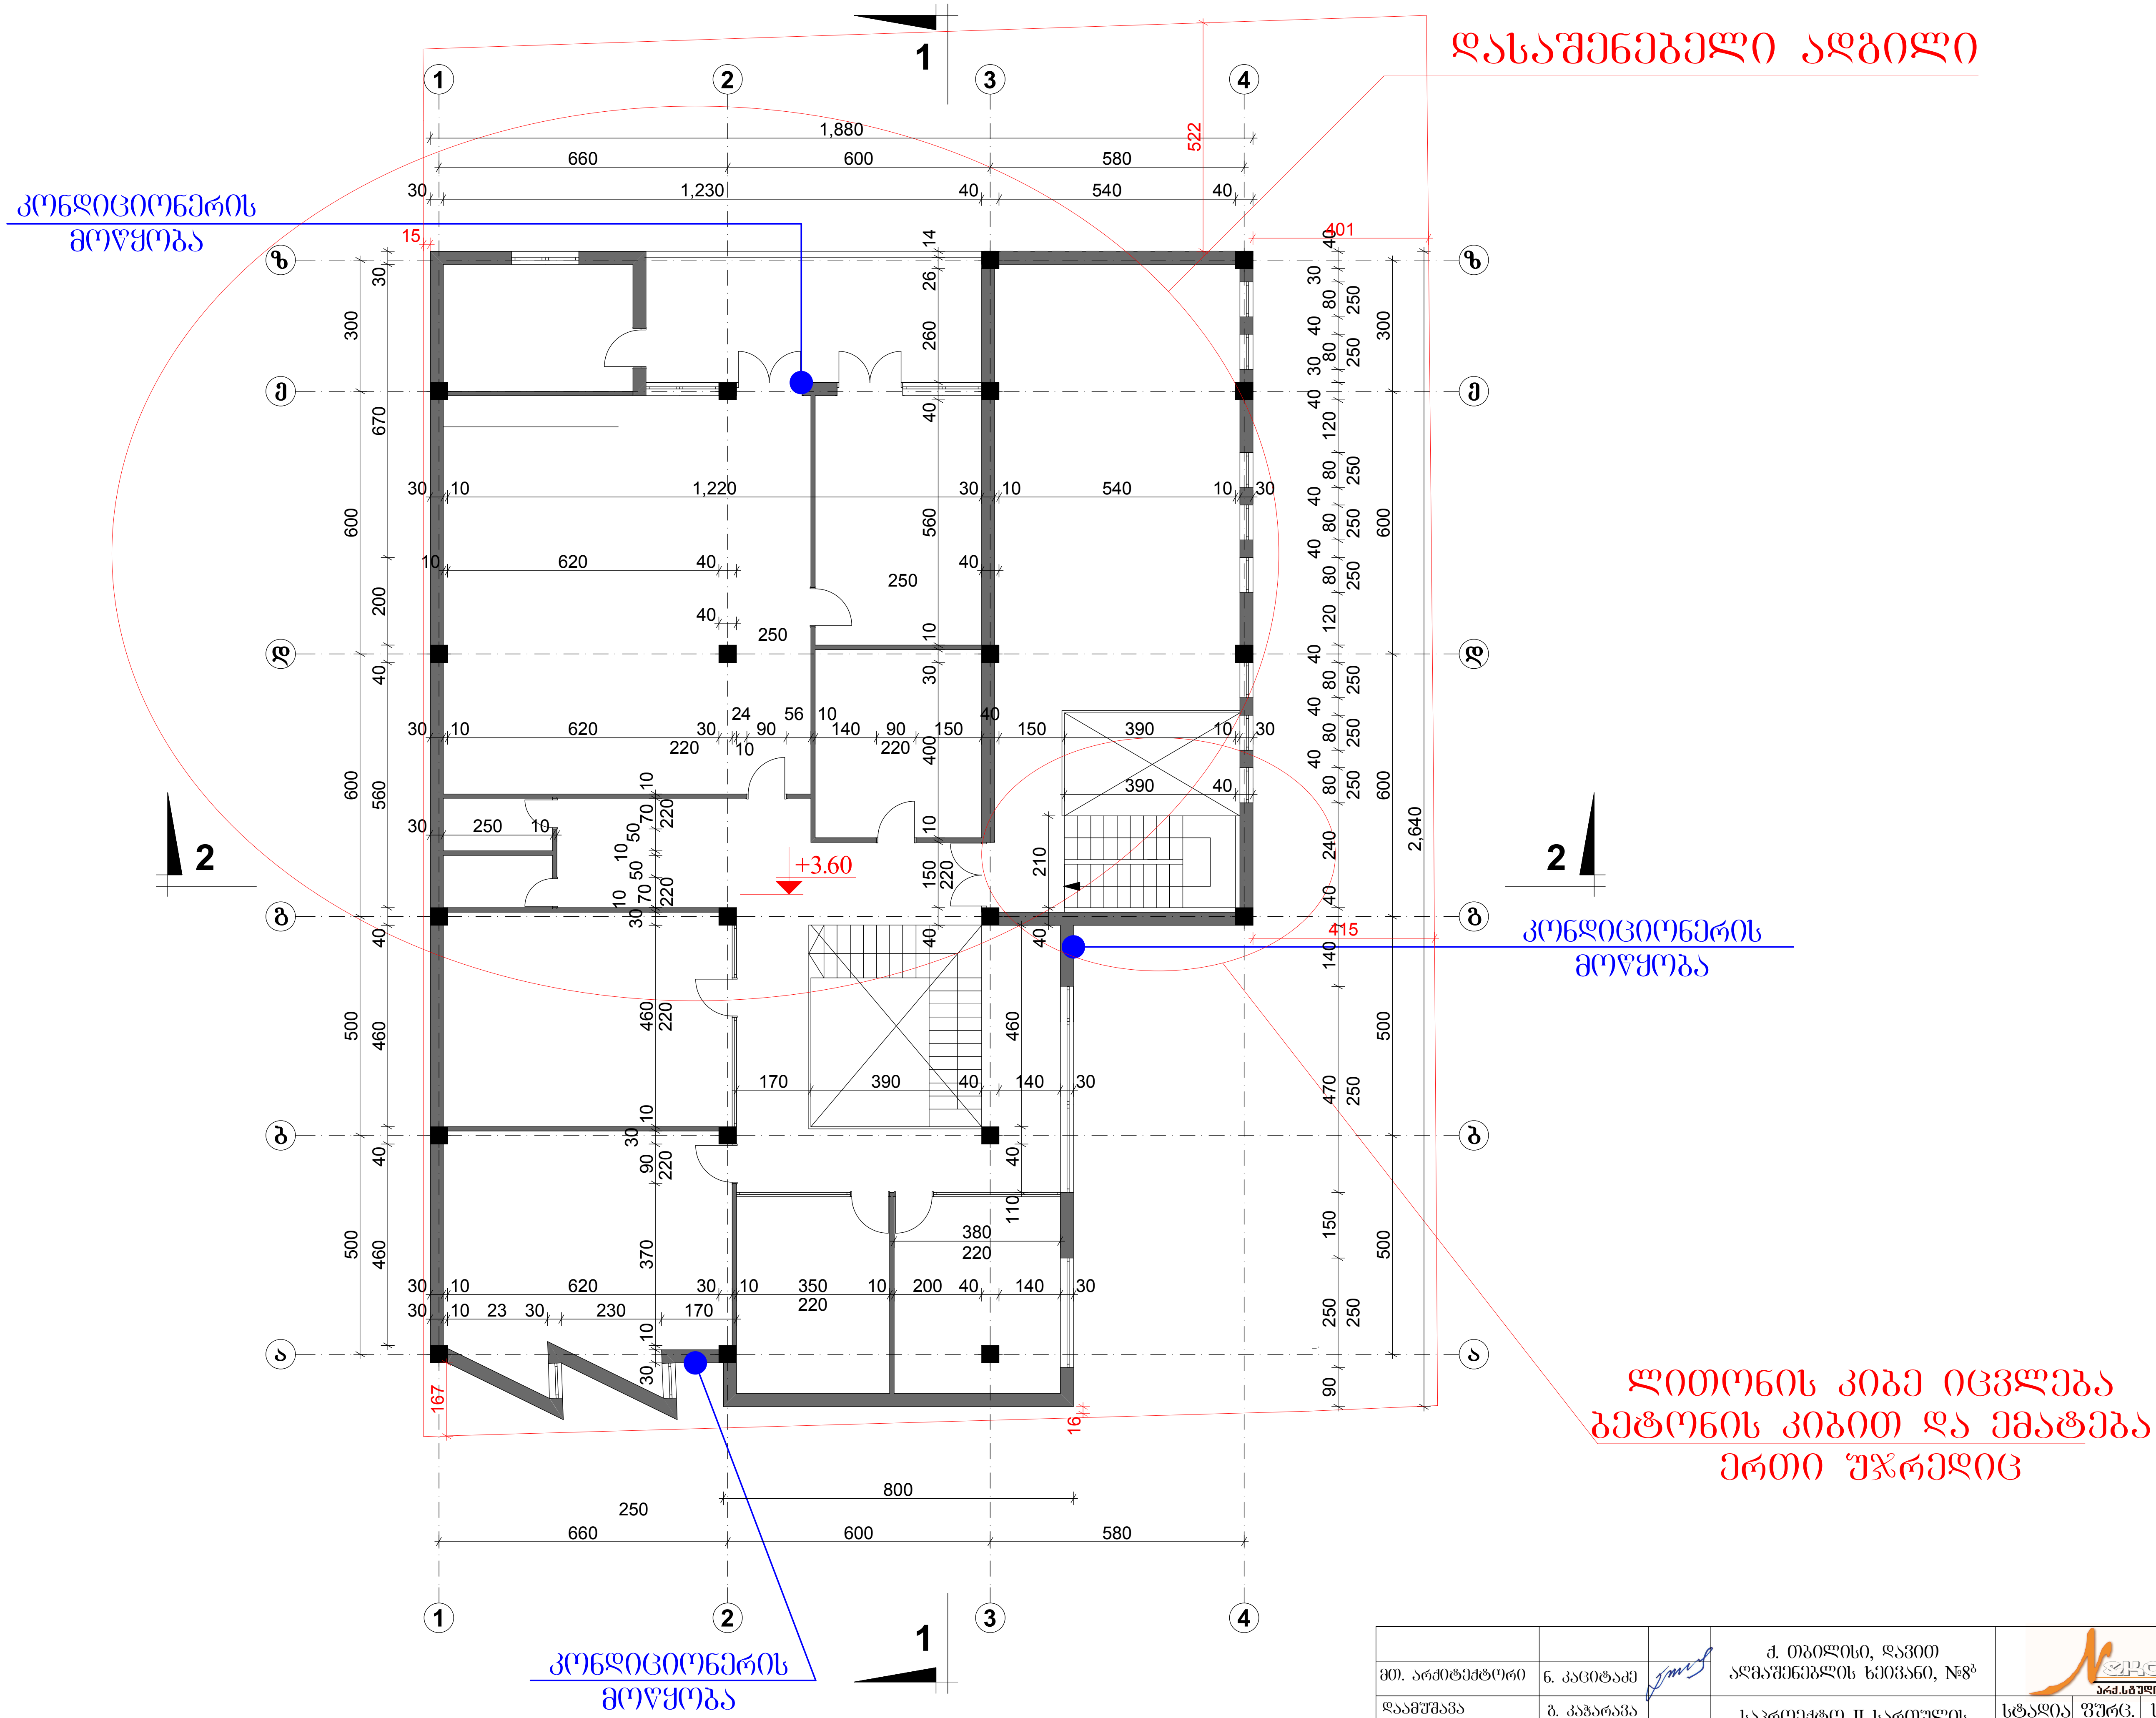

მთ. არქიტექტორი	ნ. კაციტაძე		ქ. თბილისი, დავით აღმაშენებლის ხეივანი, №8ბ	არქ.სტუდია
დამუშავა	გ. კაჭარავა		საპროექტო II სართულის გეგმა	სტადია / ფურც. / სულ.
შეამოწმა	ნ. ღონღაძე		მ 1-100	მპ / ა-25 / 25

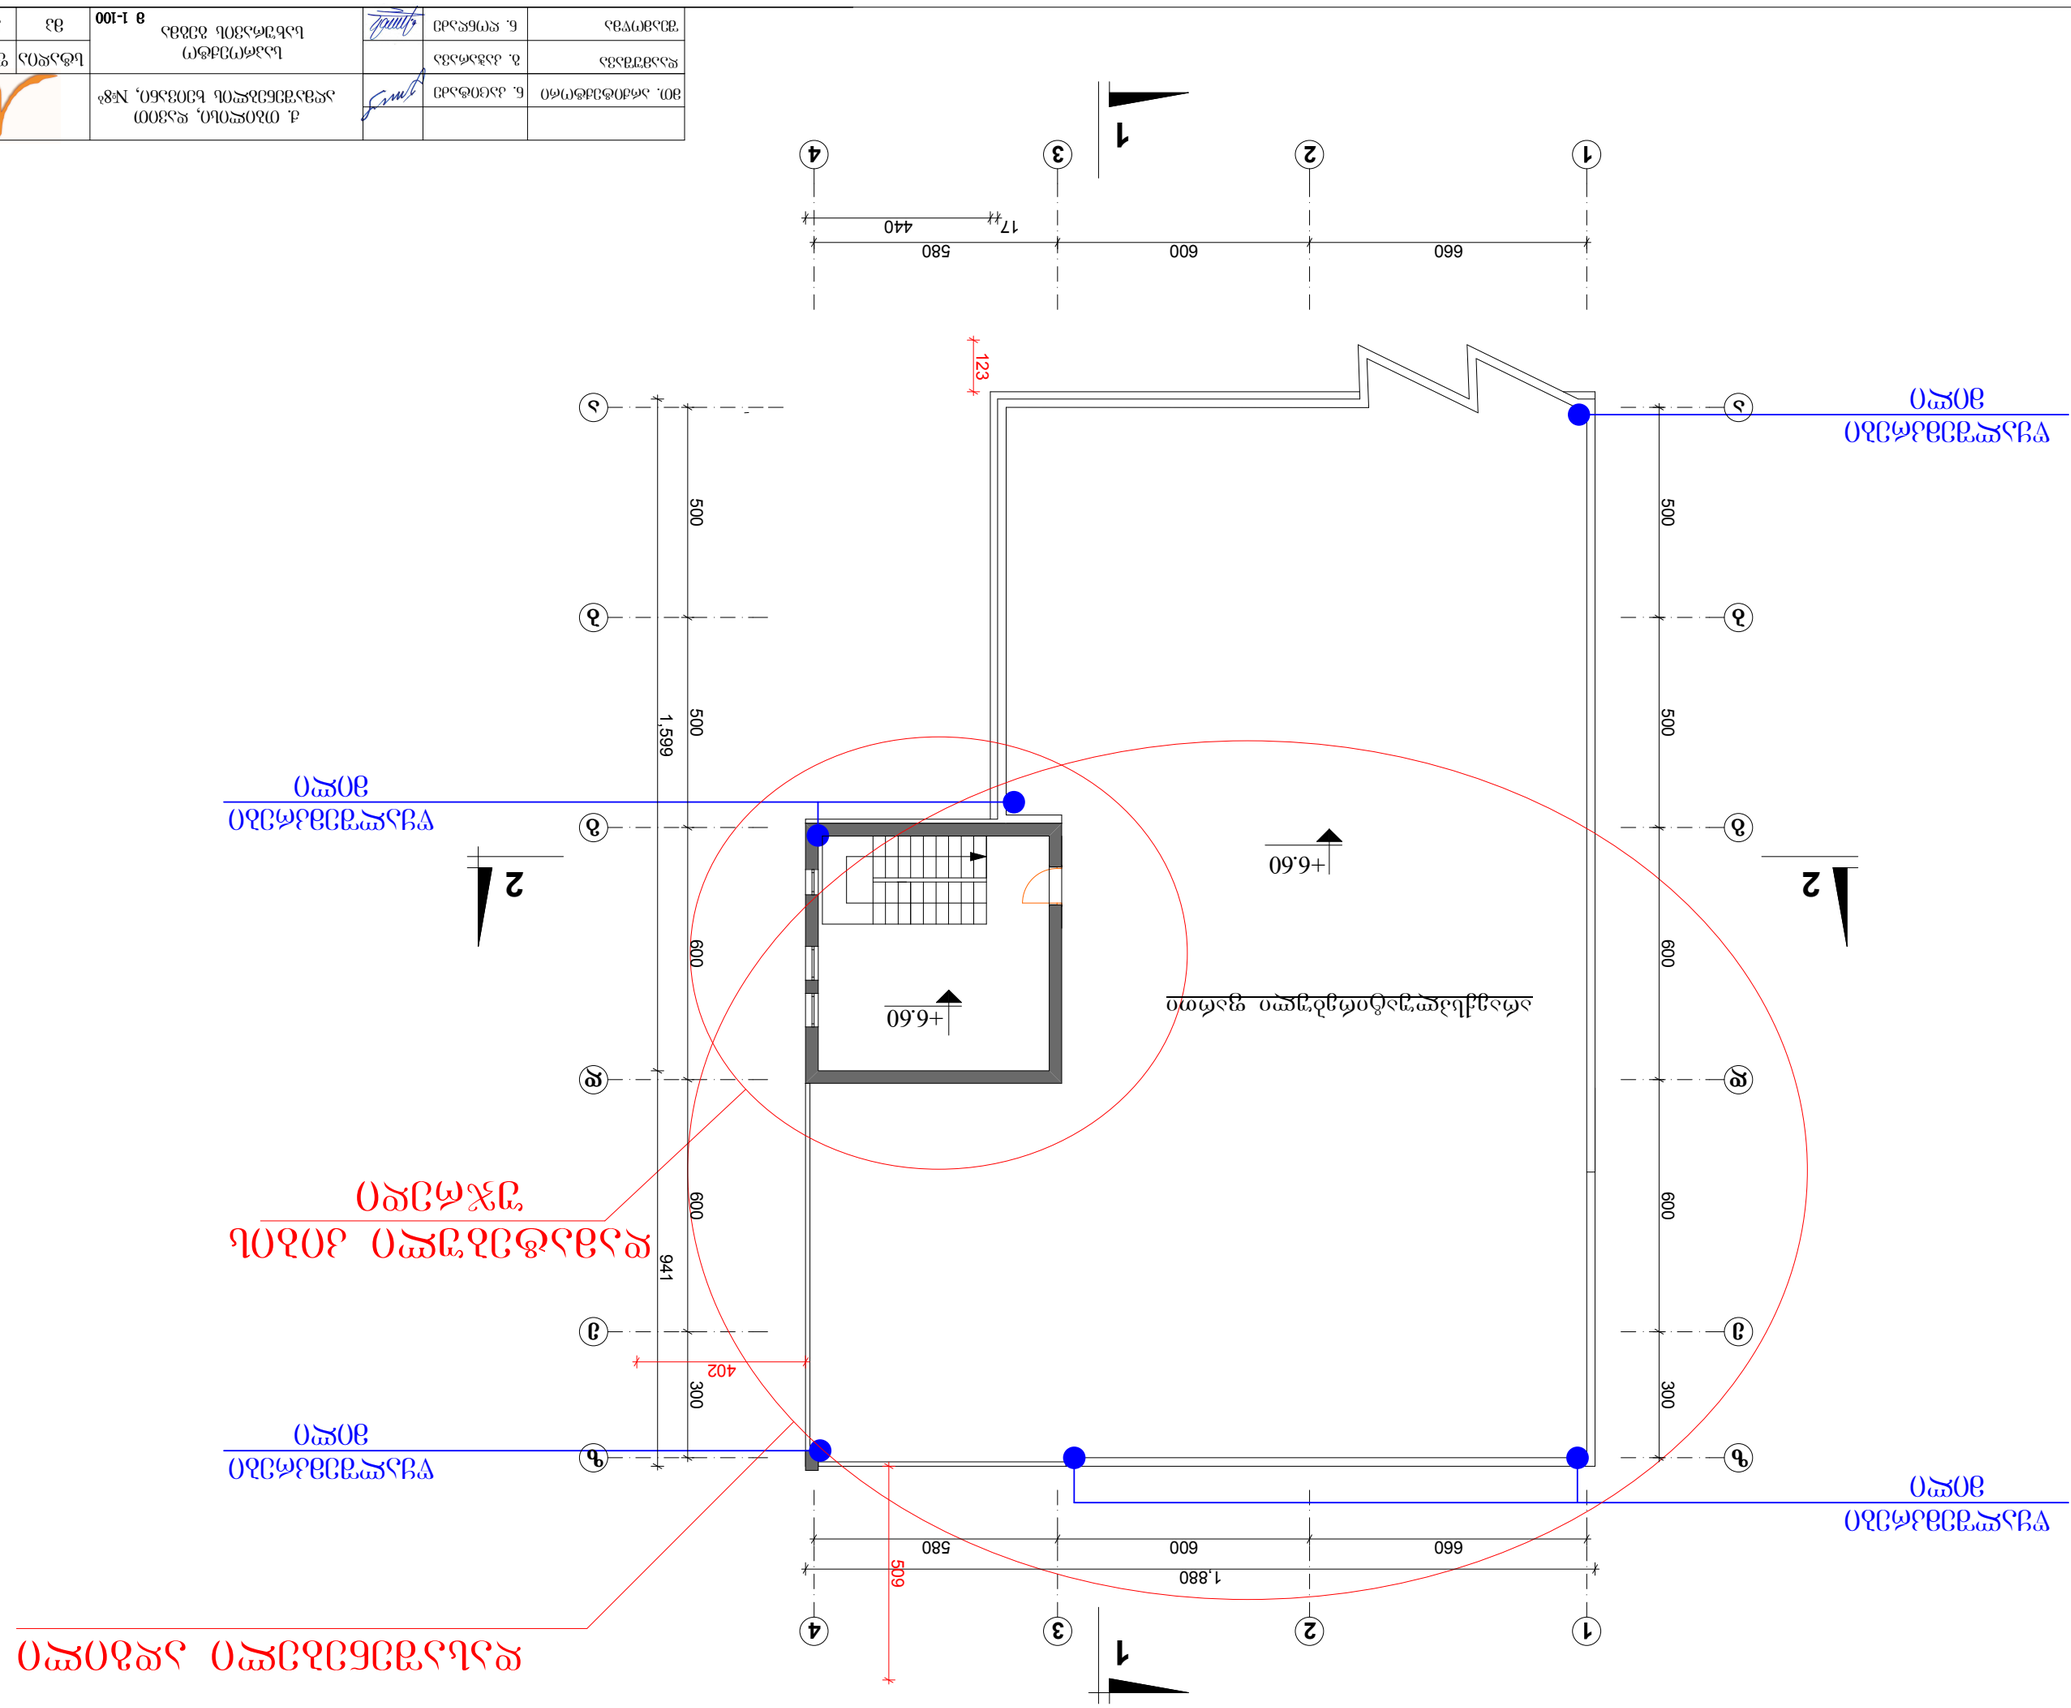
1
2
3
4
660
600
580
17
440
1,880
609
1,599
500
941
402
123
300
+6.60
2
1

