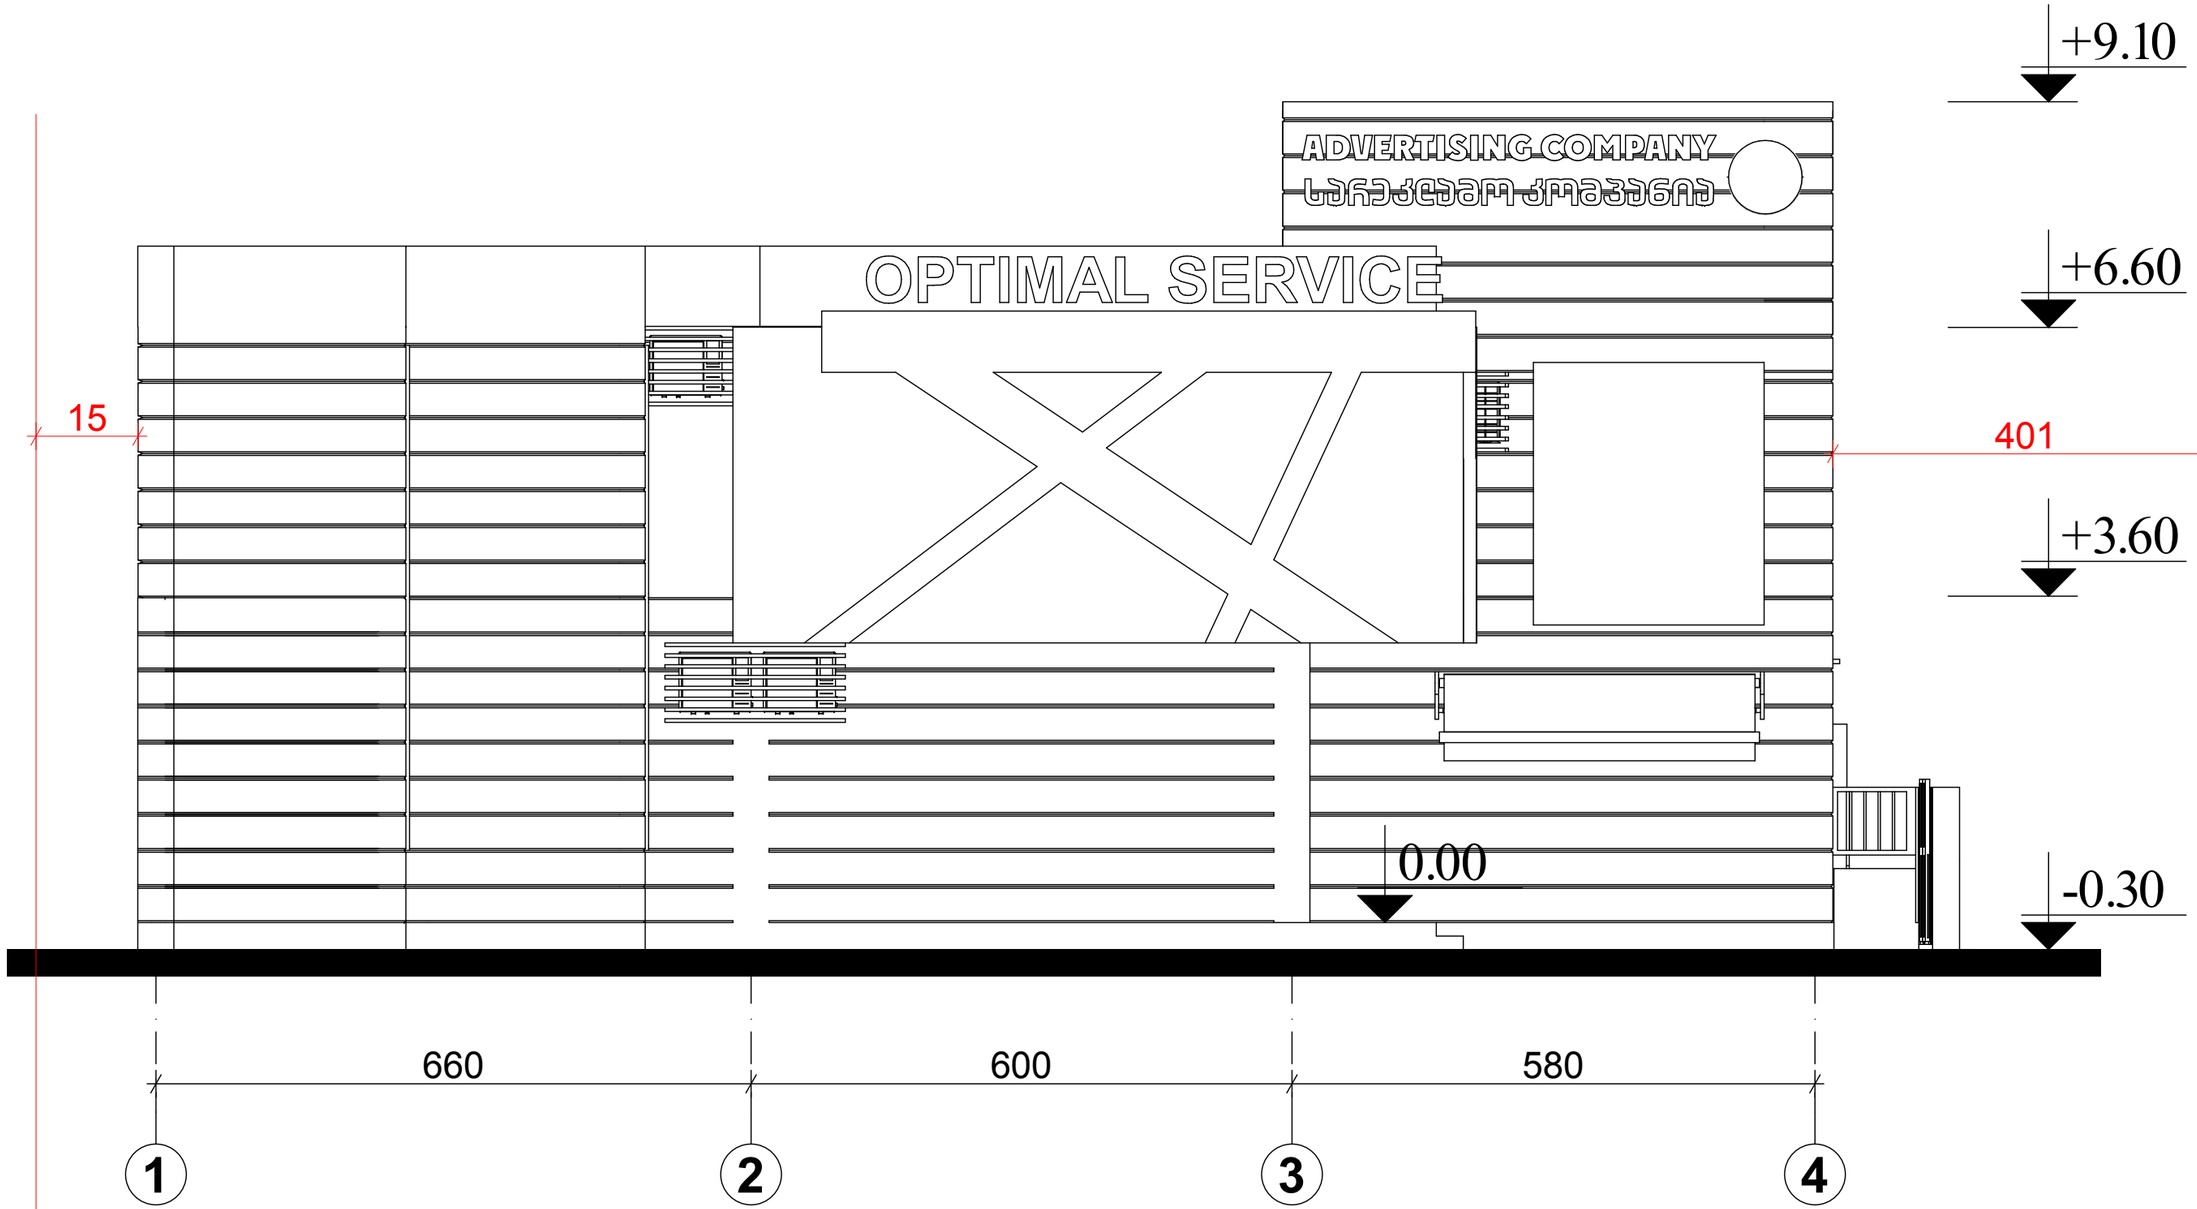

			ქ. ოზჟლისი, დავით აღმაშენებლის ხეივანი, №8ბ	არქ.სწულია	
მთ. არქიტექტორი	ნ. კაციტაძე		საპროექტო	სტადია	შურც.	სულ.
დაამუშავა	გ. კაჭარავა					
შეამოწმა	ნ. ღონღაძე		ფასადი 1-4	მპ	ა-25	25

მ 1-100

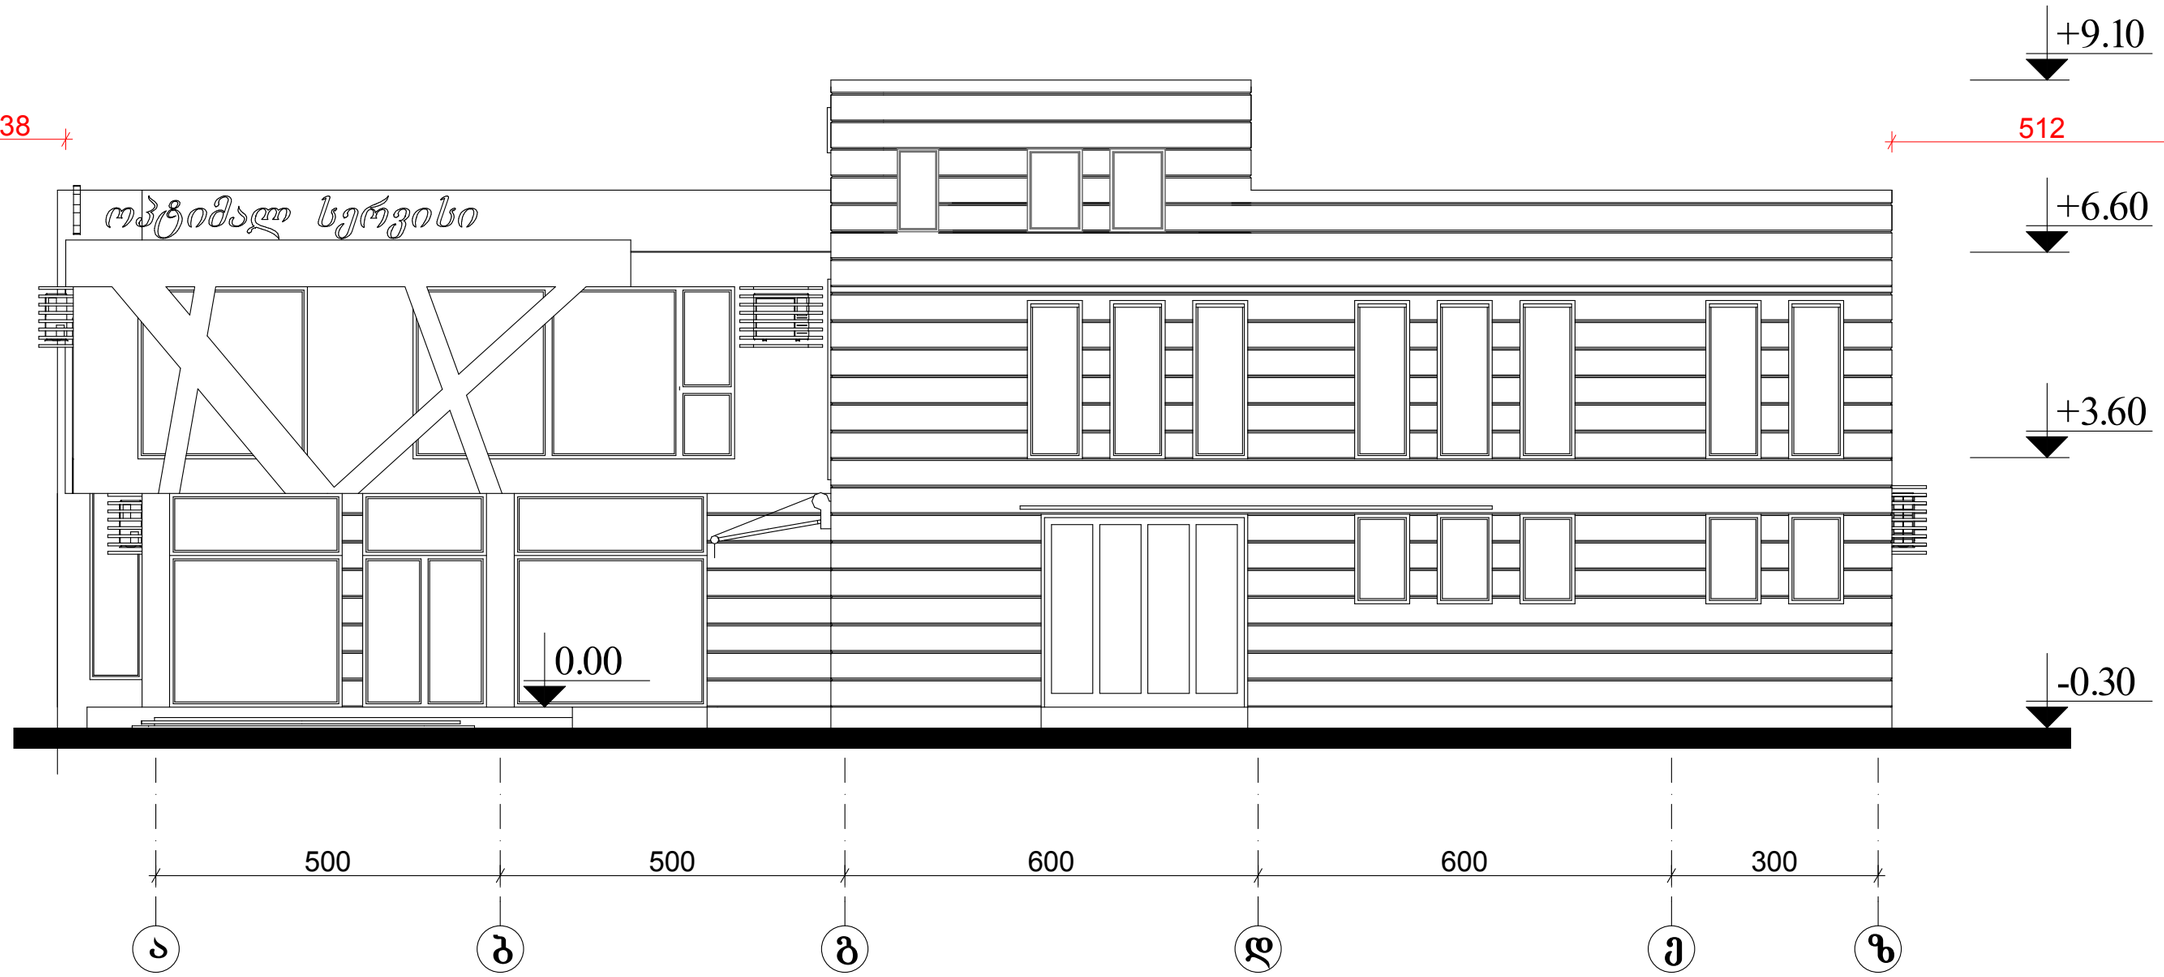

			ქ. ობოლისი, დავით აღმაშენებლის ხეივანი, №8	არქ.სწულია	
მთ. არქიტექტორი	ნ. კაციტაძე				
დაამუშავა	ბ. კაჭარავა		საპროექტო ფასადი ა-ზ 1-100	სტადია	ფურც.	სულ.
შეამოწმა	ნ. დონდაძე			მპ	ა-25	25

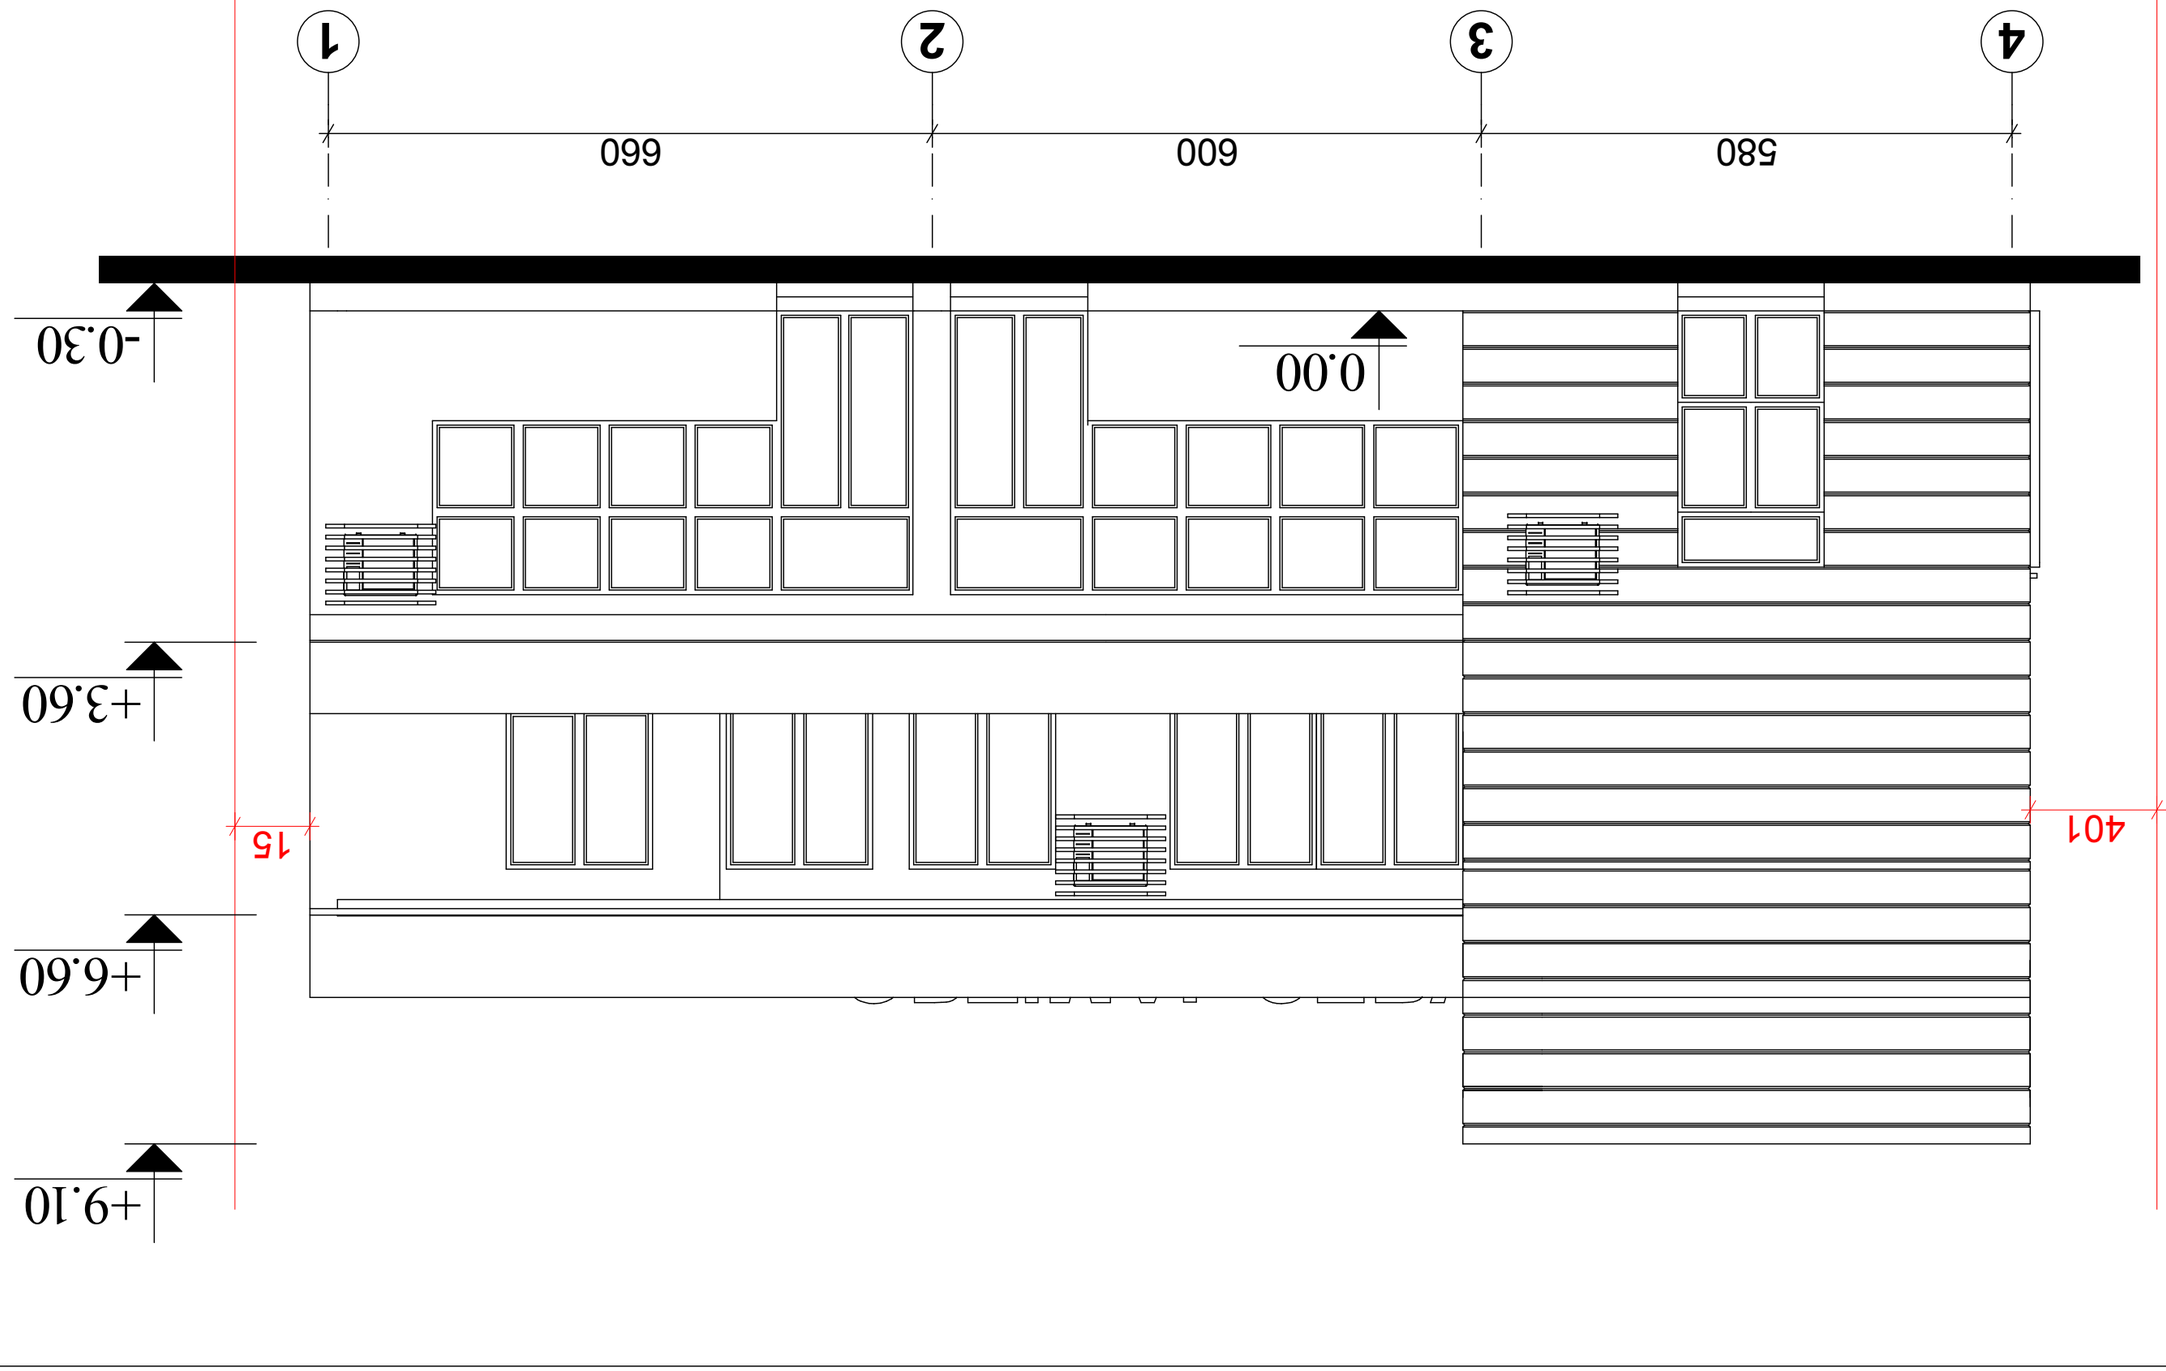




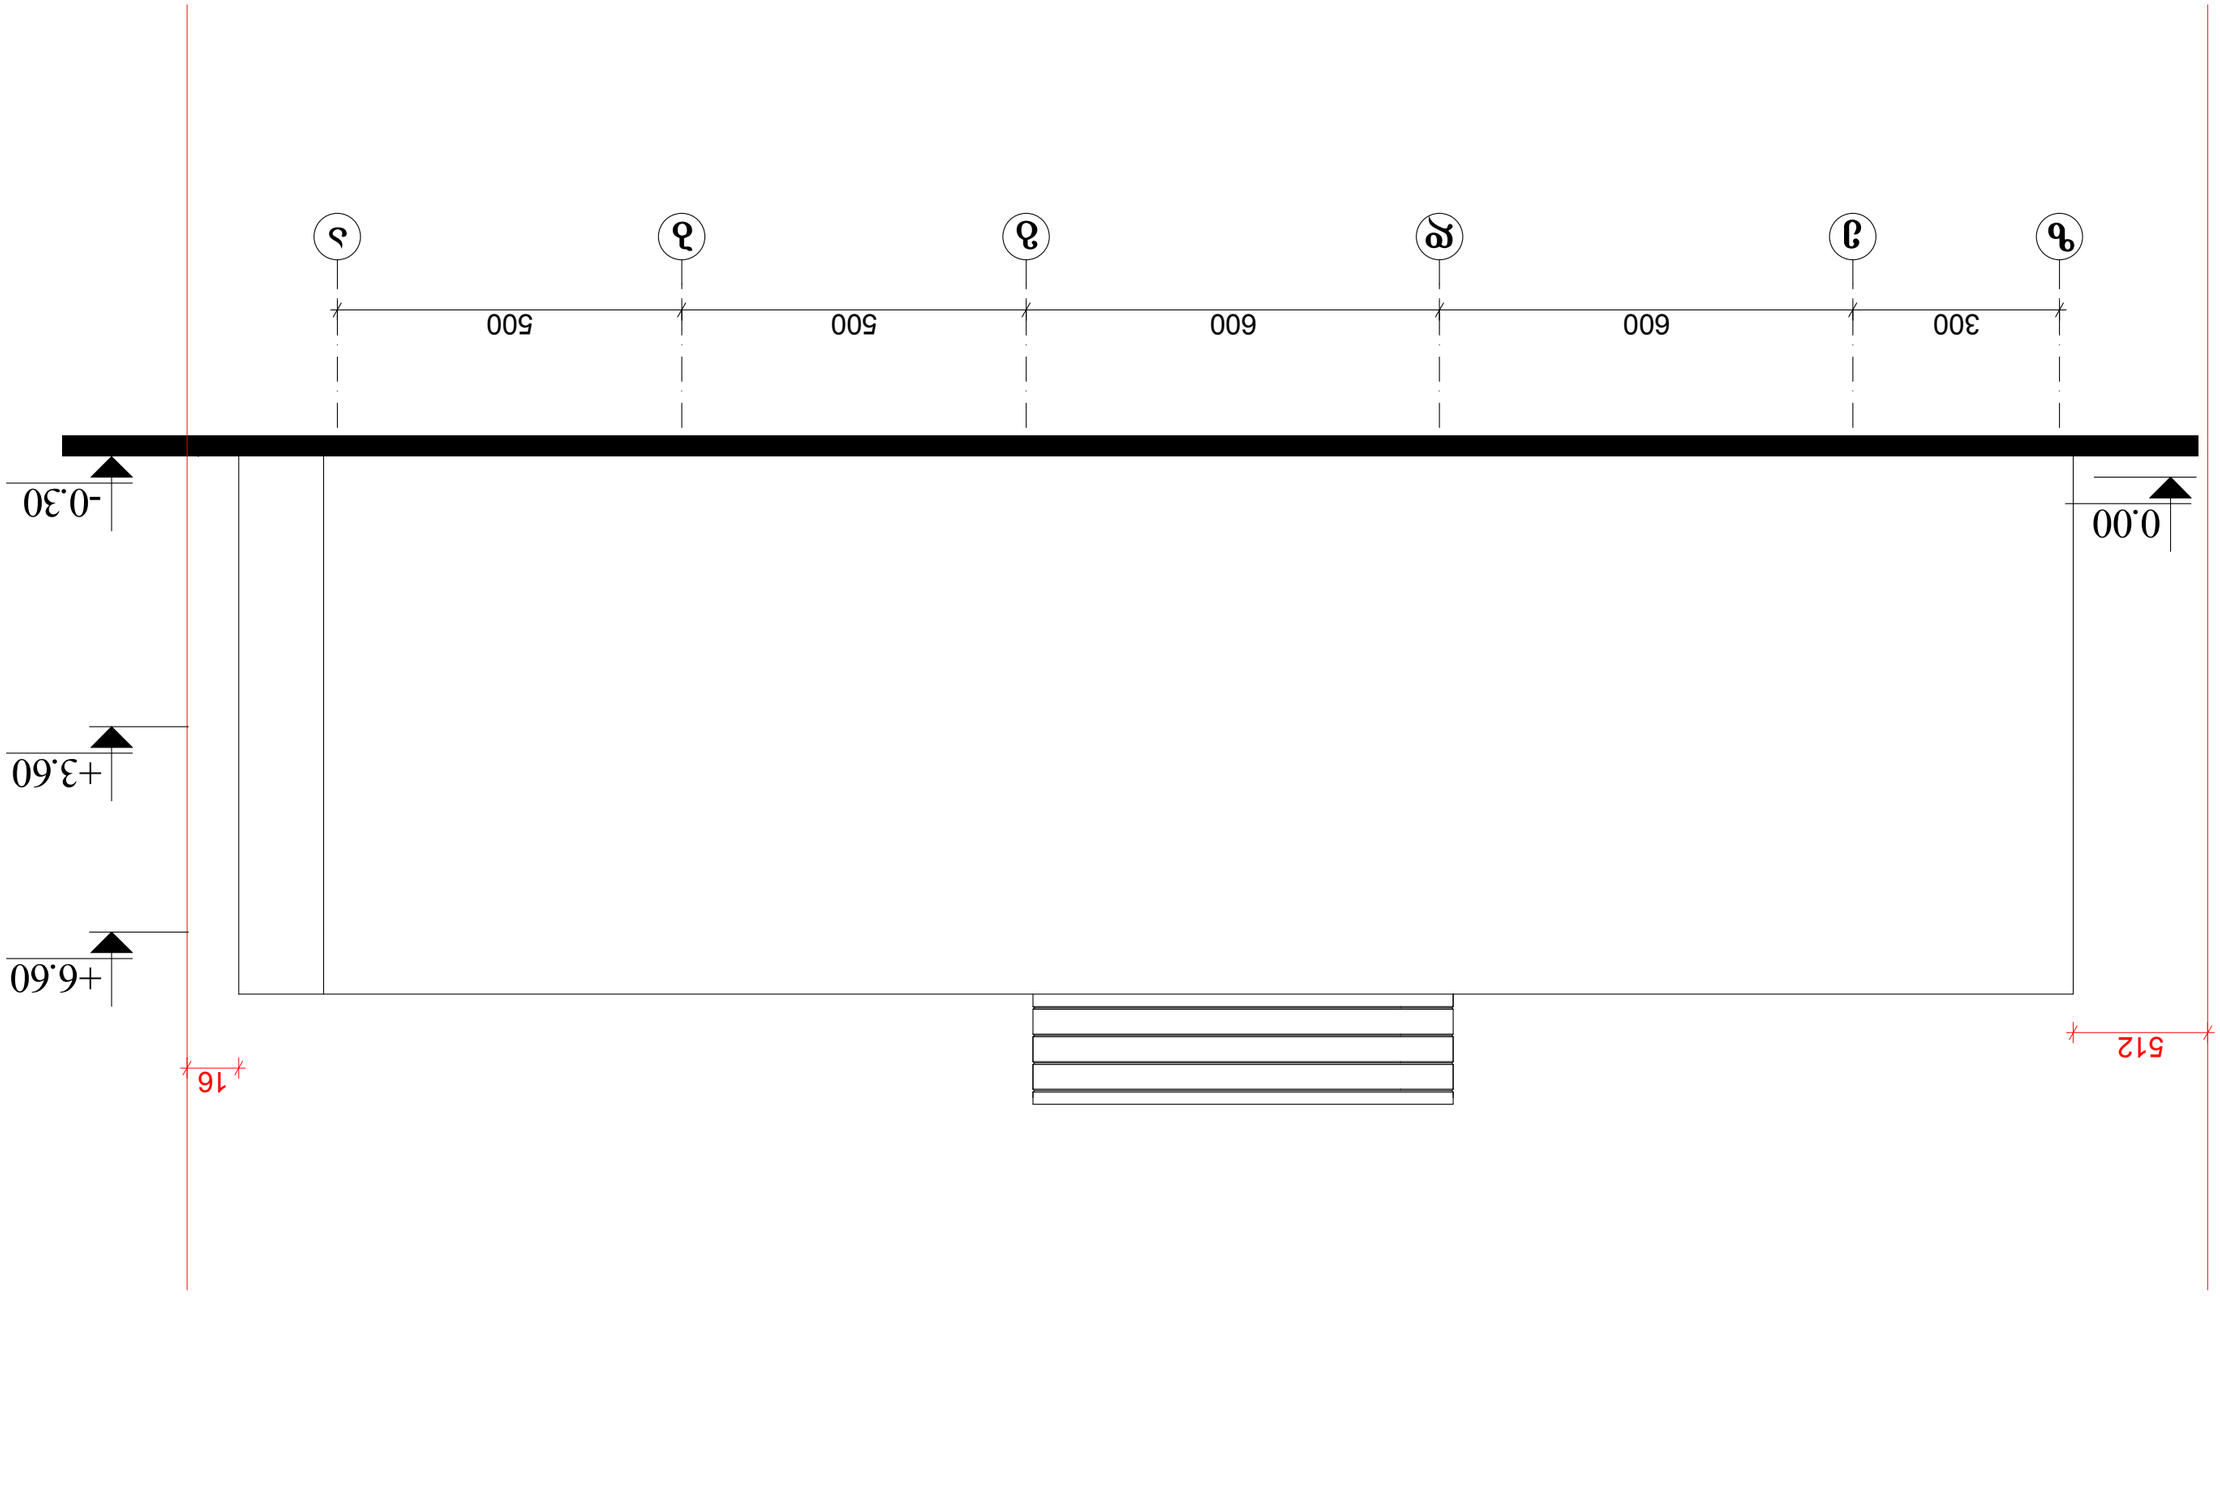

