

არსებული პირველი სართულის გეგმა, ნიშნულზე ±0.00
მასშ 1:200

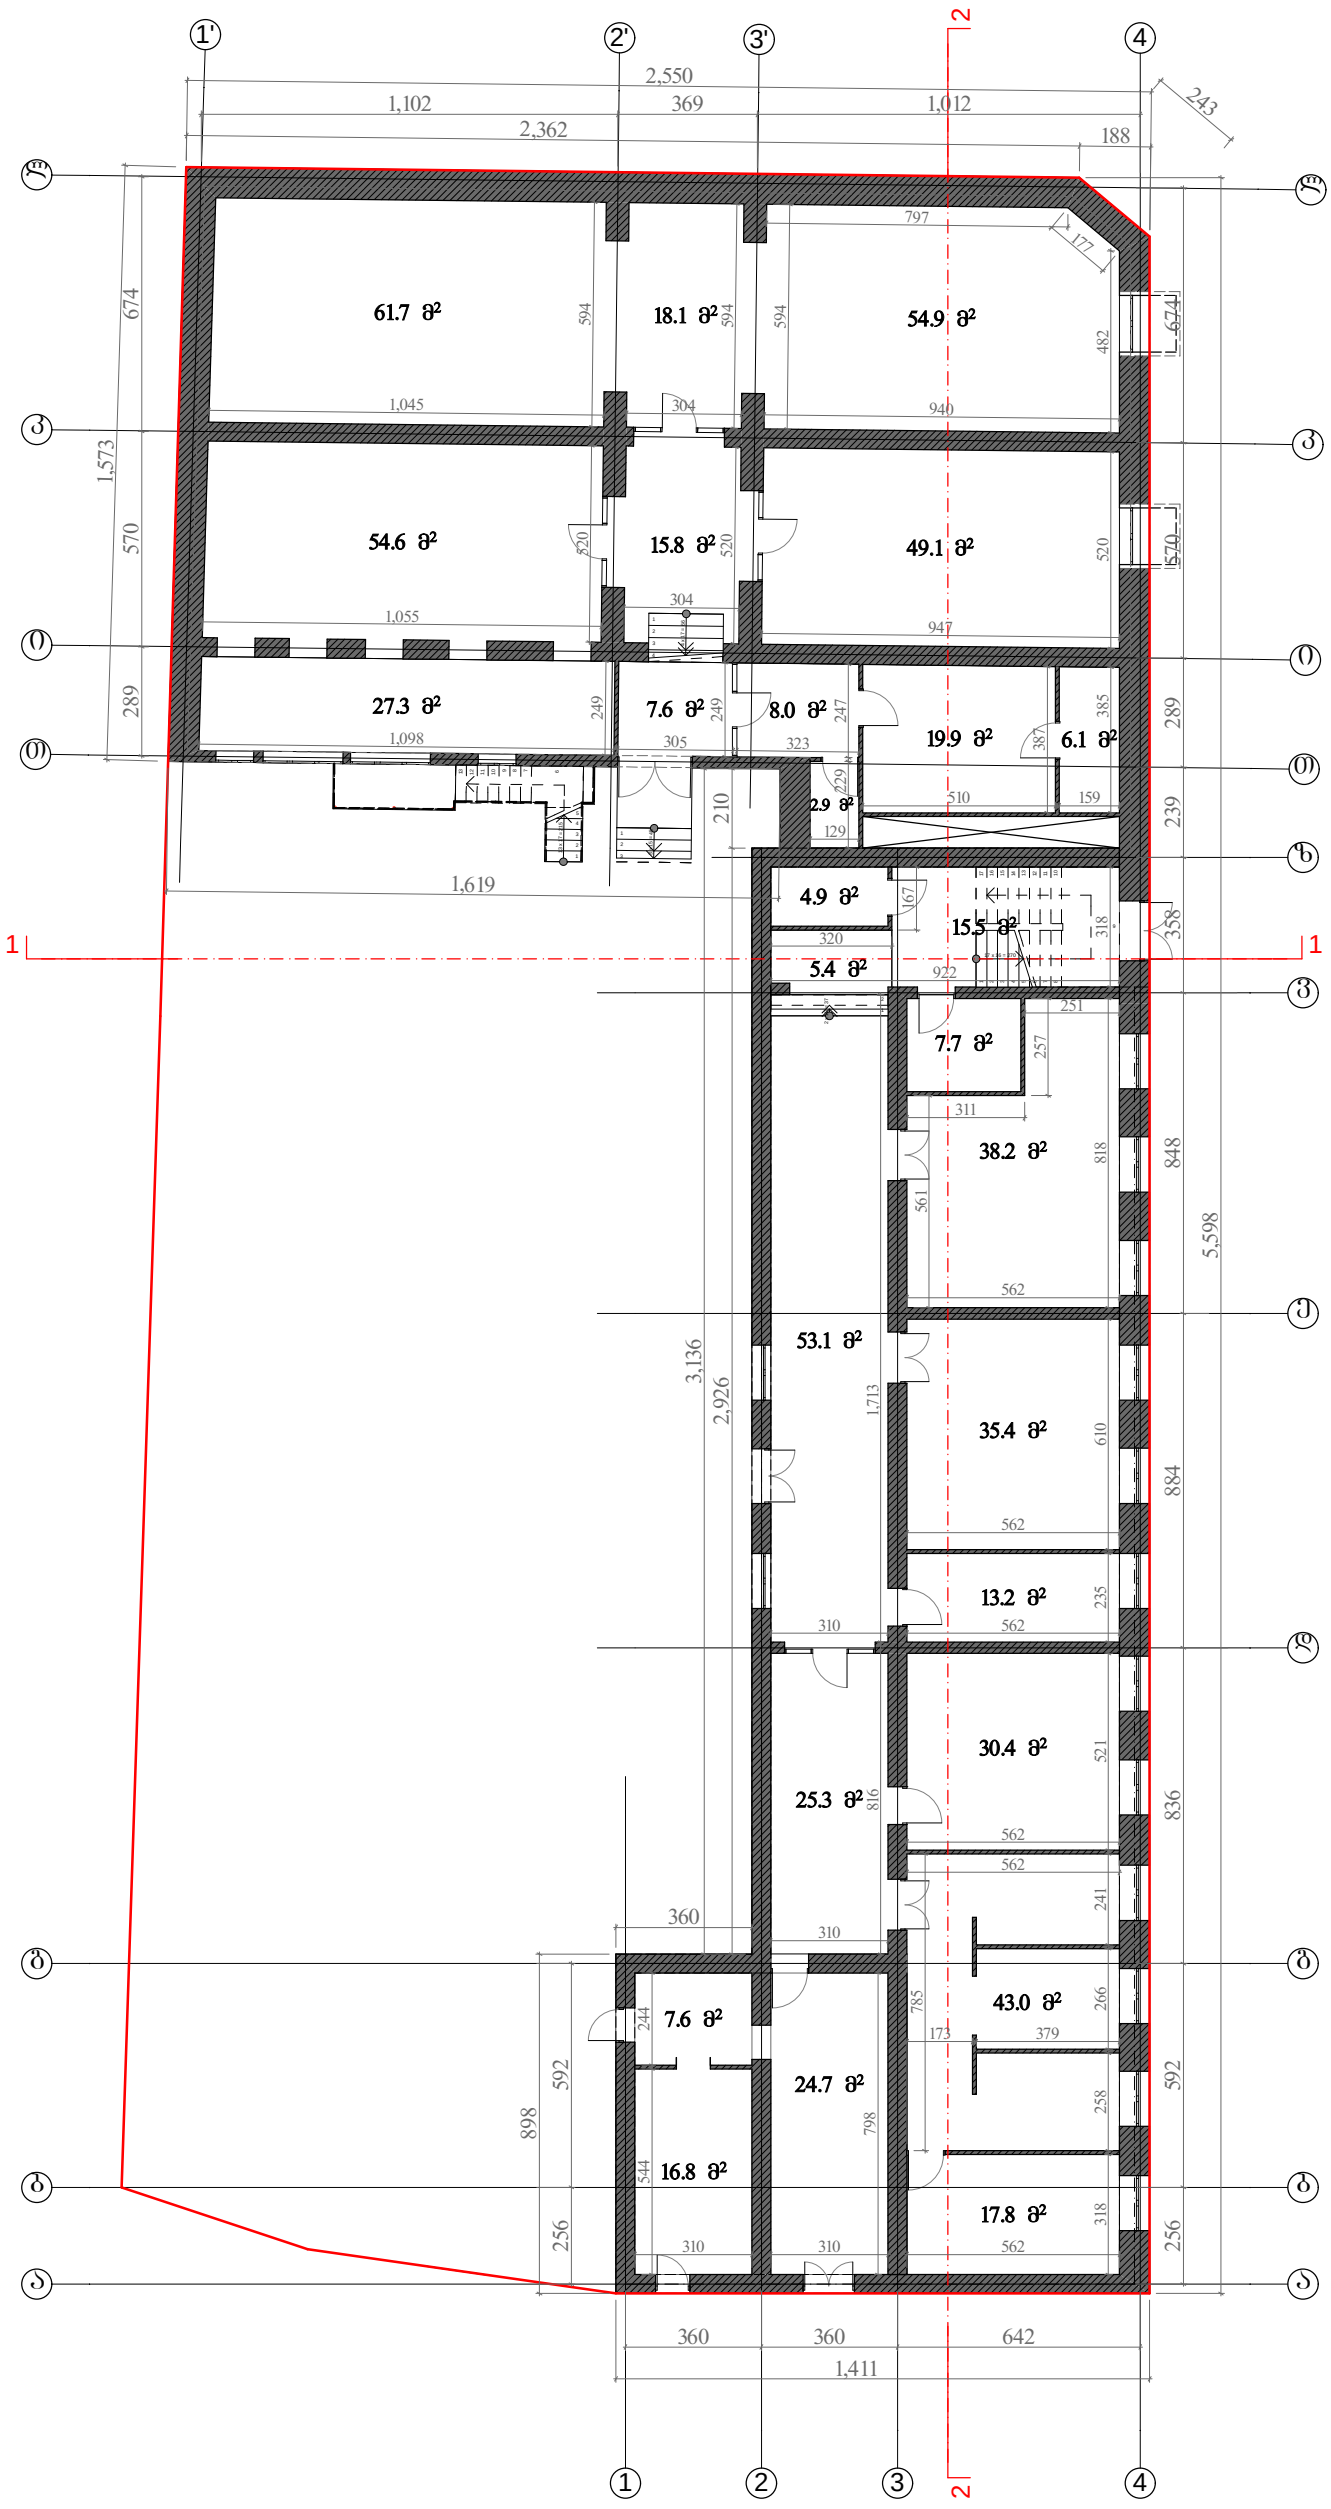

სამედიცინო აკადემია		ობიექტის მის: ქ. თბილისი, ქეთევან წამებულის გამზ. №51/2	
ნახაზზე ზომები მოცემულია სანტიმეტრებში ნახაზზე ნიშნულები მოცემულია მეტრებში	*თარიღი*	*30.06.2016*	
ნაკვეთის საზღვარი	*მთავარი არქიტექტორი*		ნ.ფულაია
არქიტექტურული ნიშნული	*პროექტის ავტორი*		მ.ხარაზიშვილი ნ.ფულაია
	დაამუშავა		მ.ხარაზიშვილი
	მასშტაბი	1:200	*ფორმატი* A3

შპს „მეტი"
ალ. ყაზბეგის №2
ტელ: 551 909 904
593 34 43 90


საპროექტო პირველი სართულის გეგმა, ნიშნულზე ±0.00
მასშ 1:200

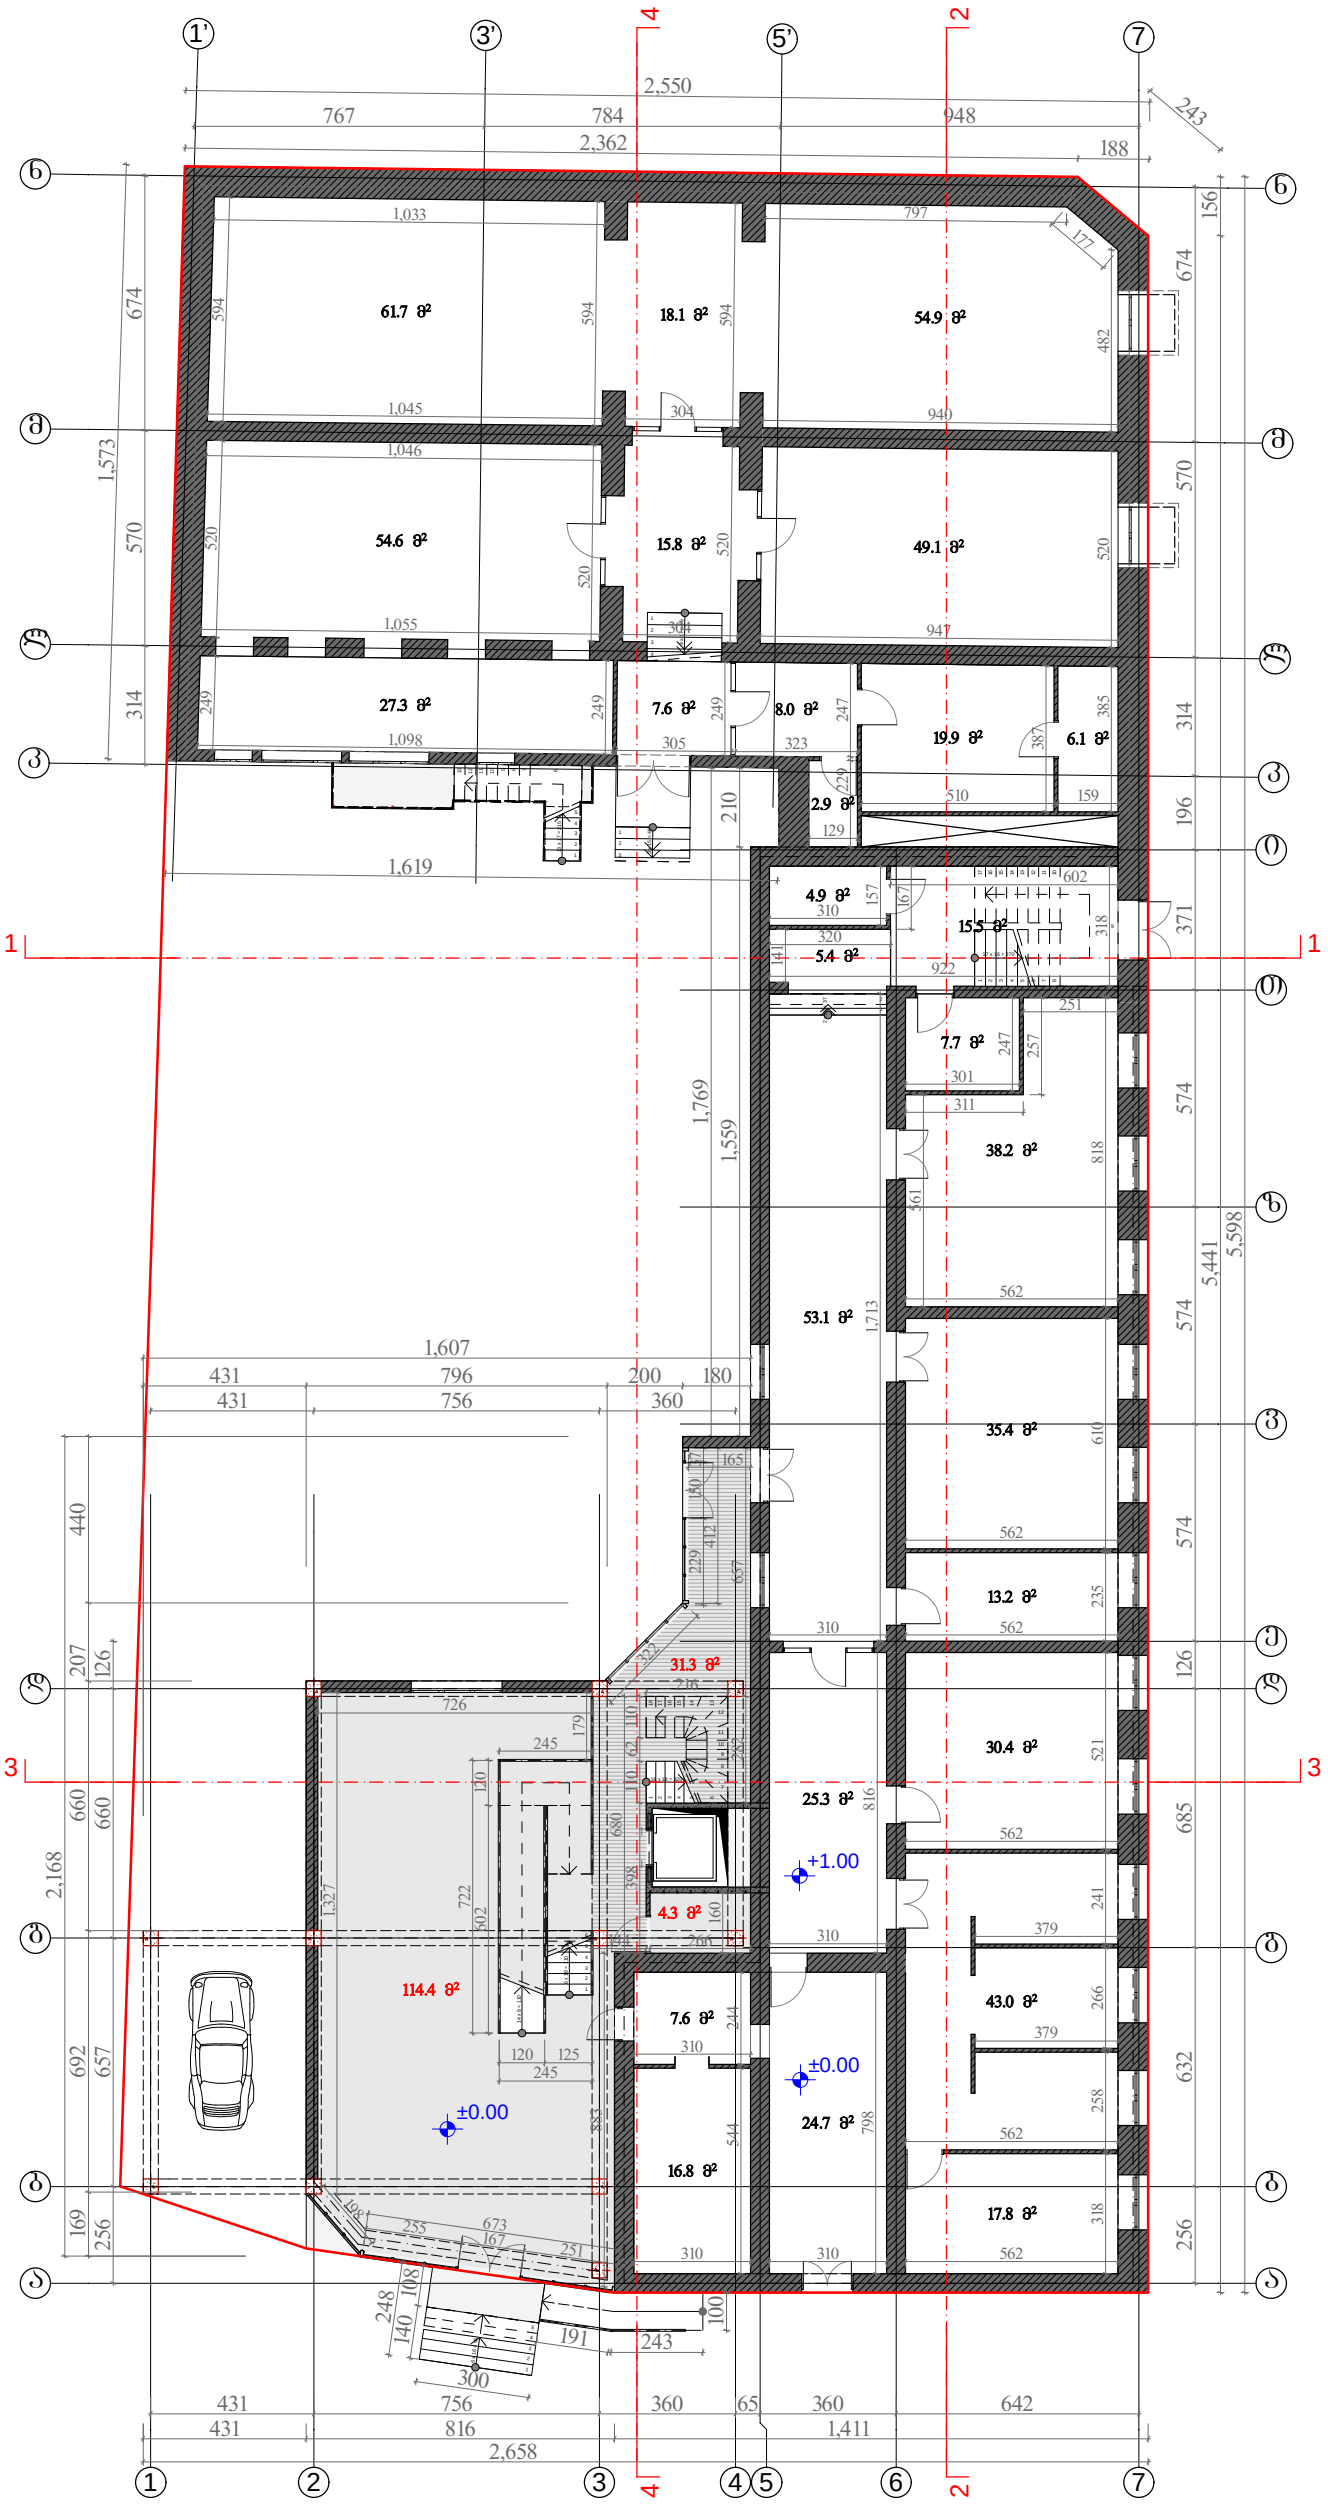

სამედიცინო აკადემია		ობიექტის მის: ქ. თბილისი, ქეთევან წამებულის გამზ. №51/2	
ნახაზზე ზომები მოცემულია სანტიმეტრებში ნახაზზე ნიშნულები მოცემულია მეტრებში	თარიღი	30.06.2016	
ნაკვეთის საზღვარი	მთავარი არქიტექტორი		ნ.წულაია
არქიტექტურული ნიშნული	პროექტის ავტორი		მ.ხარაზიშვილი ნ.წულაია
	დაამუშავა		მ.ხარაზიშვილი
	მასშტაბი 1:200	შრომატ.	A3


შპს „მეტი"
ალ. ყაზბეგის №2
ტელ: 551 909 904
593 34 43 90

არსებული მეორე სართულის გეგმა, ნიშნულზე +4.30
მასშ 1:200

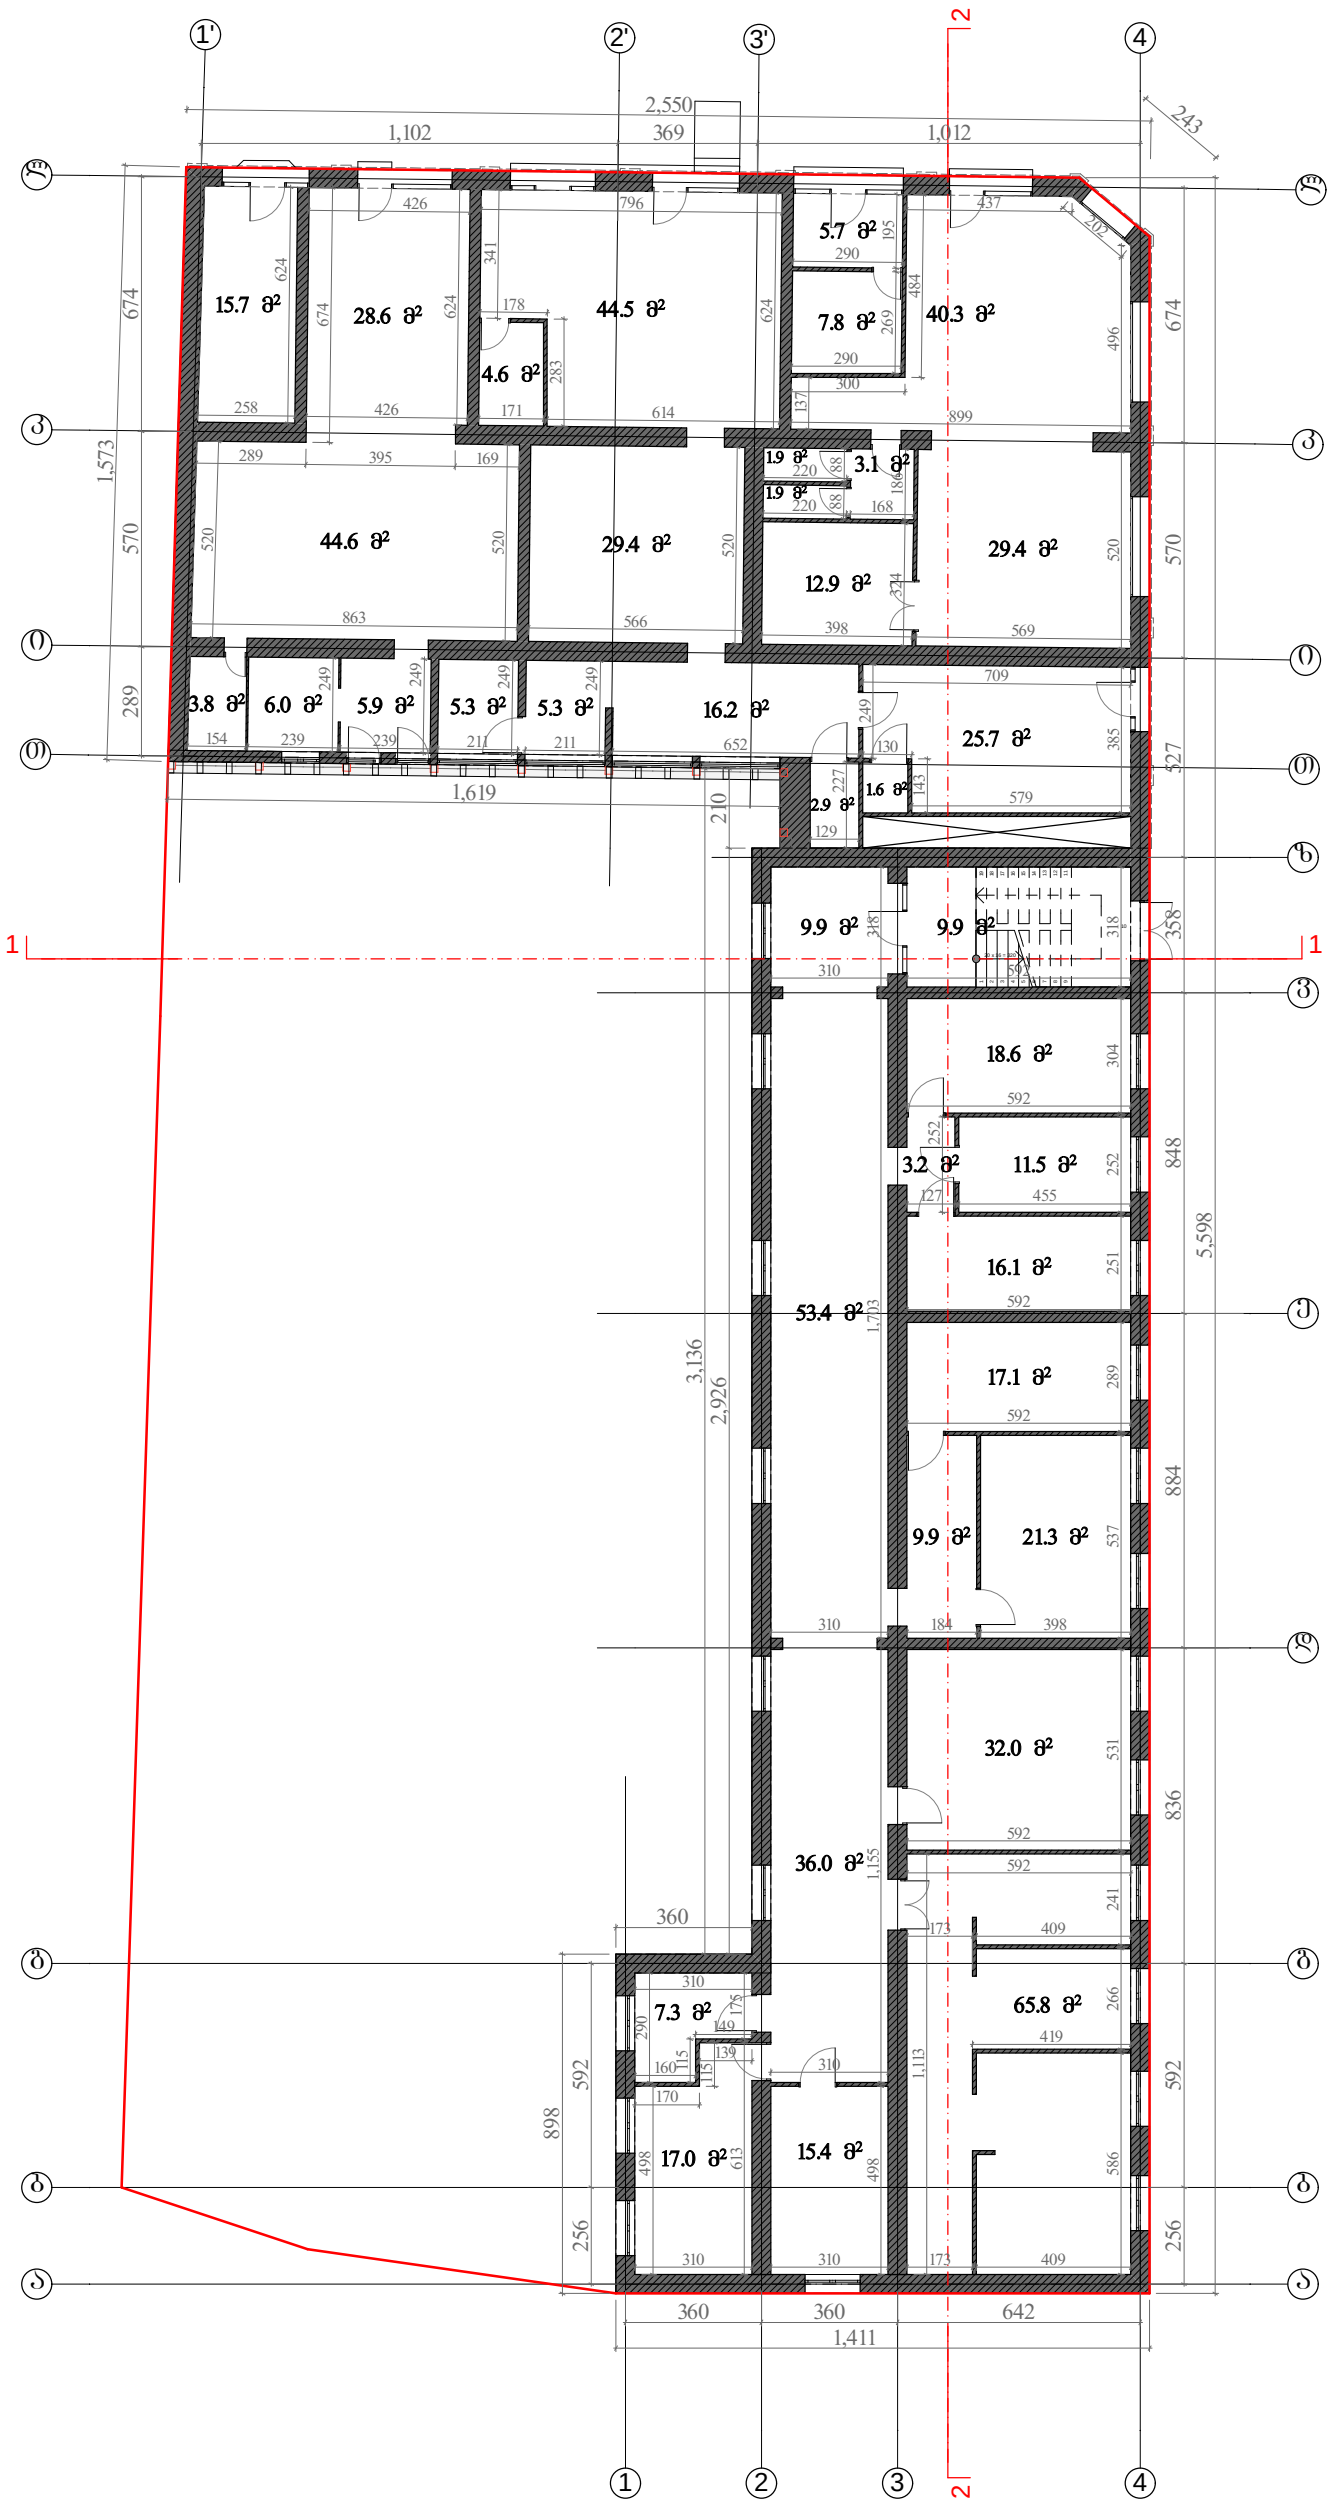

სამედიცინო აკადემია		ობიექტის მის: ქ. თბილისი, ქეთევან წამებულის გამზ. №51/2	
ნახაზზე ზომები მოცემულია სანტიმეტრებში ნახაზზე ნიშნულები მოცემულია მეტრებში	თარიღი	30.06.2016	შპს „მეტი"
ნაკვეთის საზღვარი	მთავარი არქიტექტორი	ნ.წულაია	
არქიტექტურული ნიშნული	პროექტის ავტორი	მ.ხარაზიშვილი ნ.წულაია	
	დაამუშავა	მ.ხარაზიშვილი	ალ. ყაზბეგის №2 ტელ: 551 909 904 593 34 43 90
	მასშტაბი 1:200	ფორმატი A3	


საპროექტო მეორე სართულის გეგმა, ნიშნულზე +4.30
მასშ 1:200

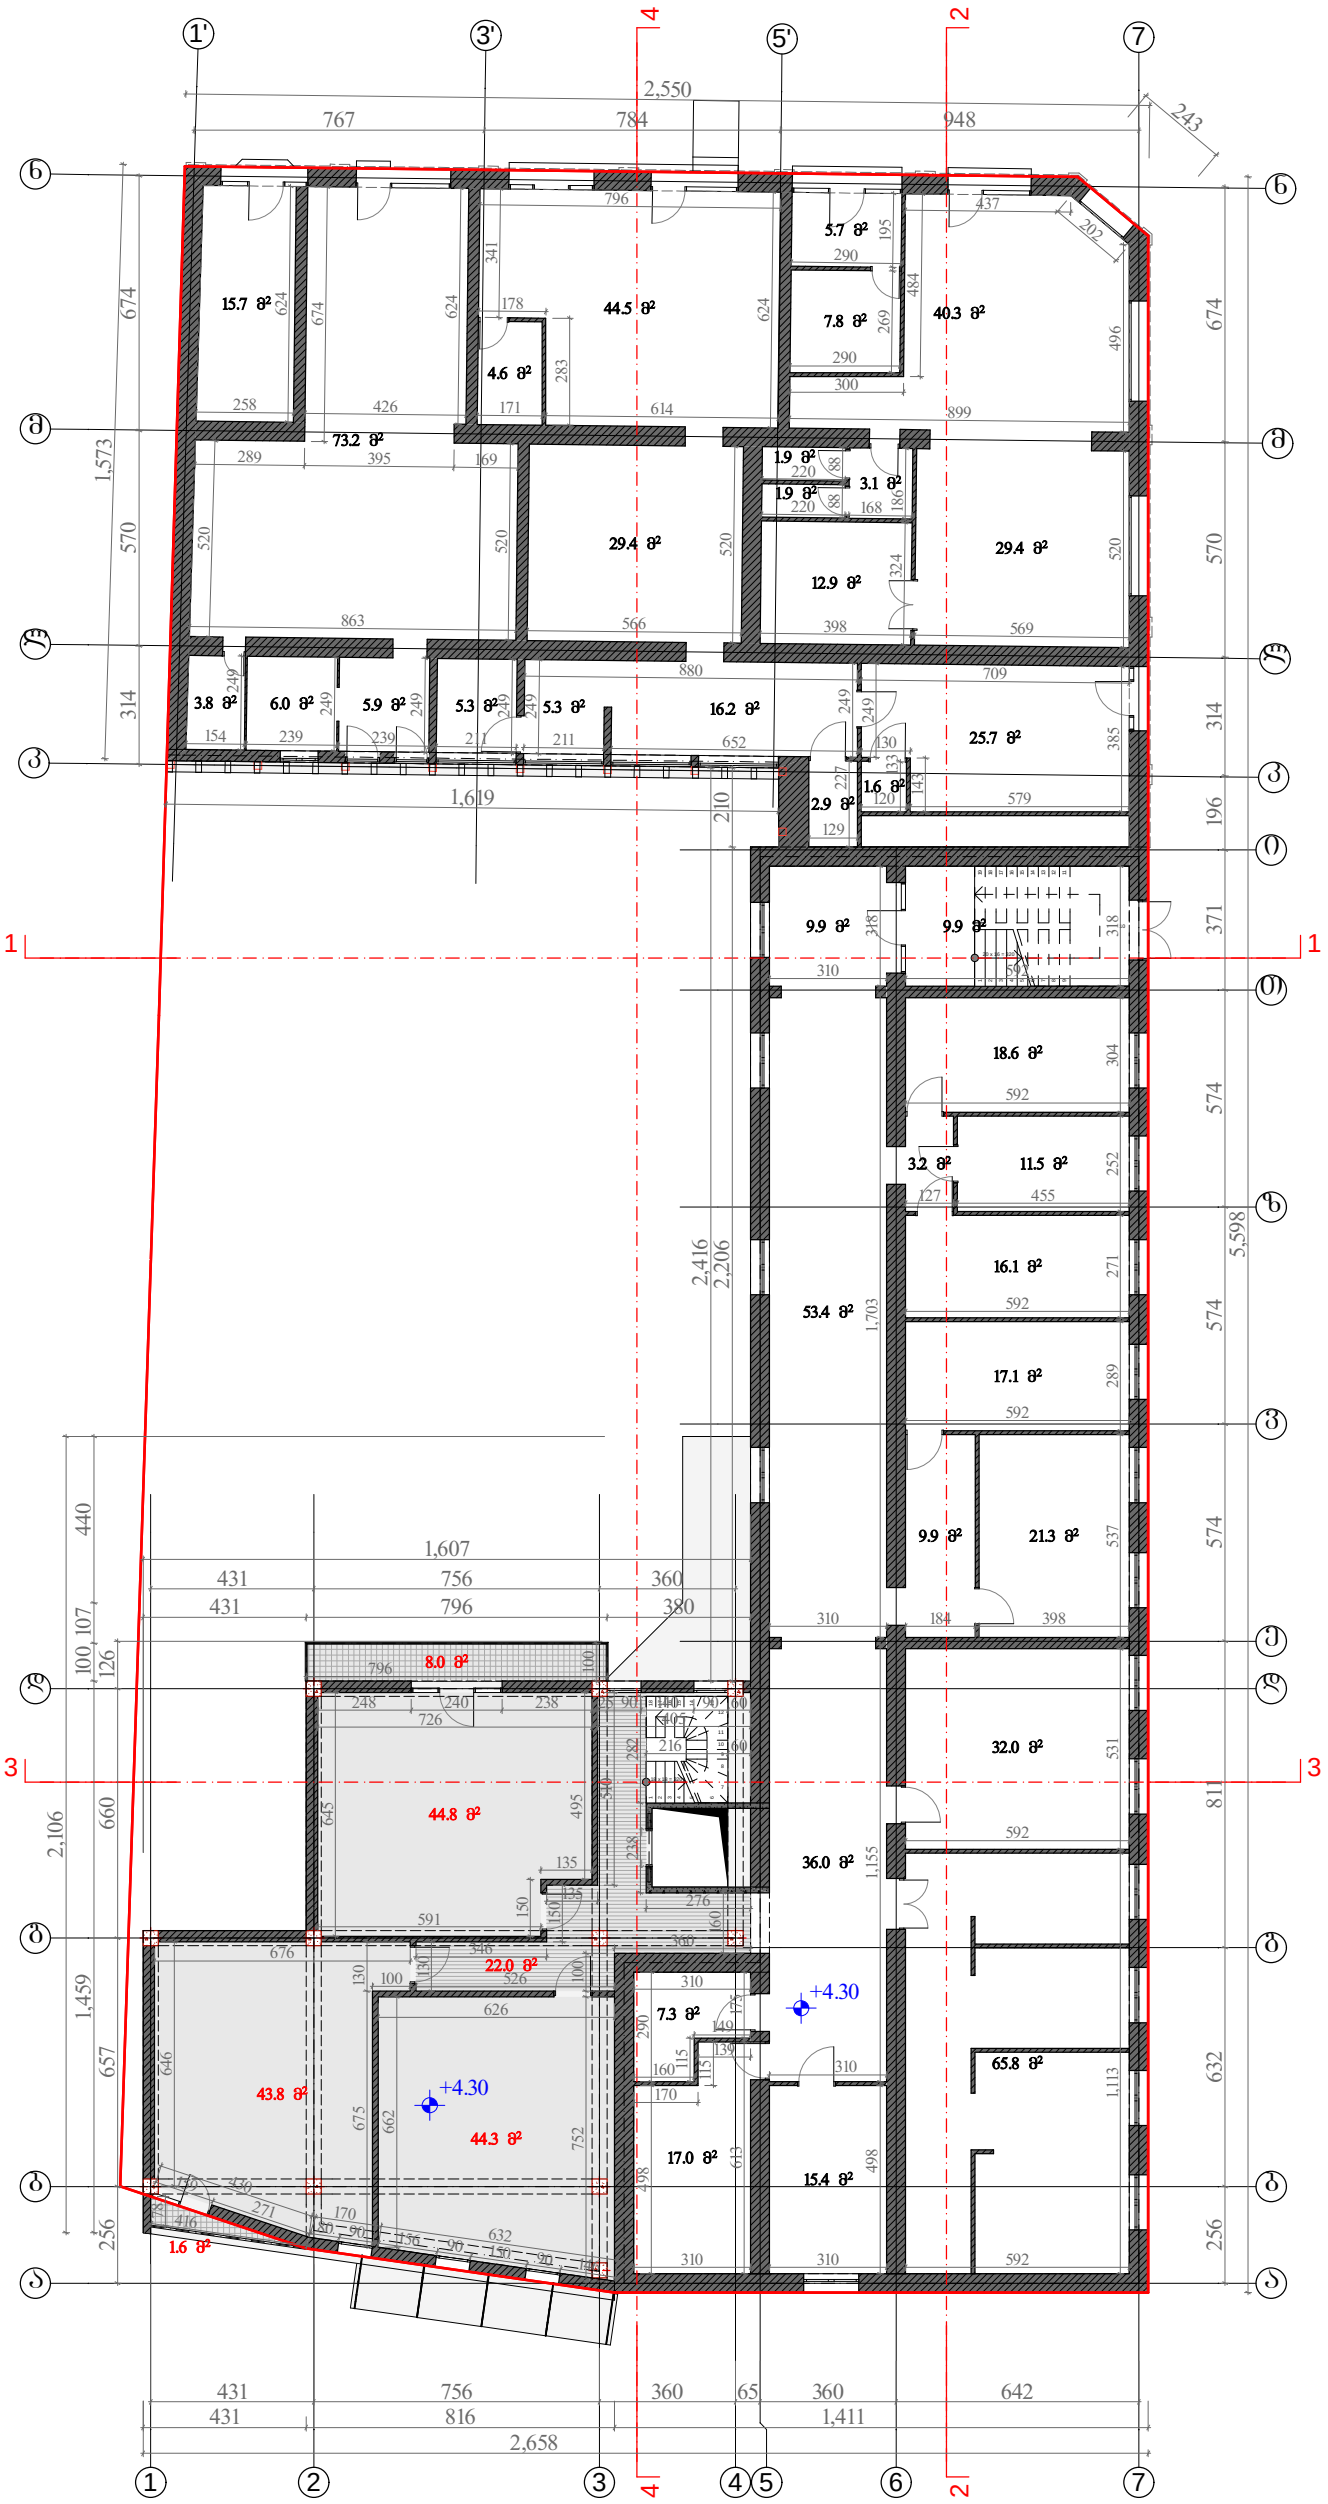

სამედიცინო აკადემია		ობიექტის მის: ქ. თბილისი, ქუთევან წამებულის გამზ. №51/2	
ნახაზზე ზომები მოცემულია სანტიმეტრებში ნახაზზე ნიშნულები მოცემულია მეტრებში	თარიღი	30.06.2016	
ნაკვეთის საზღვარი	მთავარი არქიტექტორი		ნ.წულაია
არქიტექტურული ნიშნული	პროექტის ავტორი		მ.ხარაზიშვილი ნ.წულაია
	დაამუშავა		მ.ხარაზიშვილი
	მასშტაბი	1:200	ფორმატი A3


შპს „მეტი"
ალ. ყაზბეგის №2
ტელ: 551 909 904
593 34 43 90

არსებული მესამე სართულის გეგმა, ნიშნულზე +7.50
მასშ 1:200

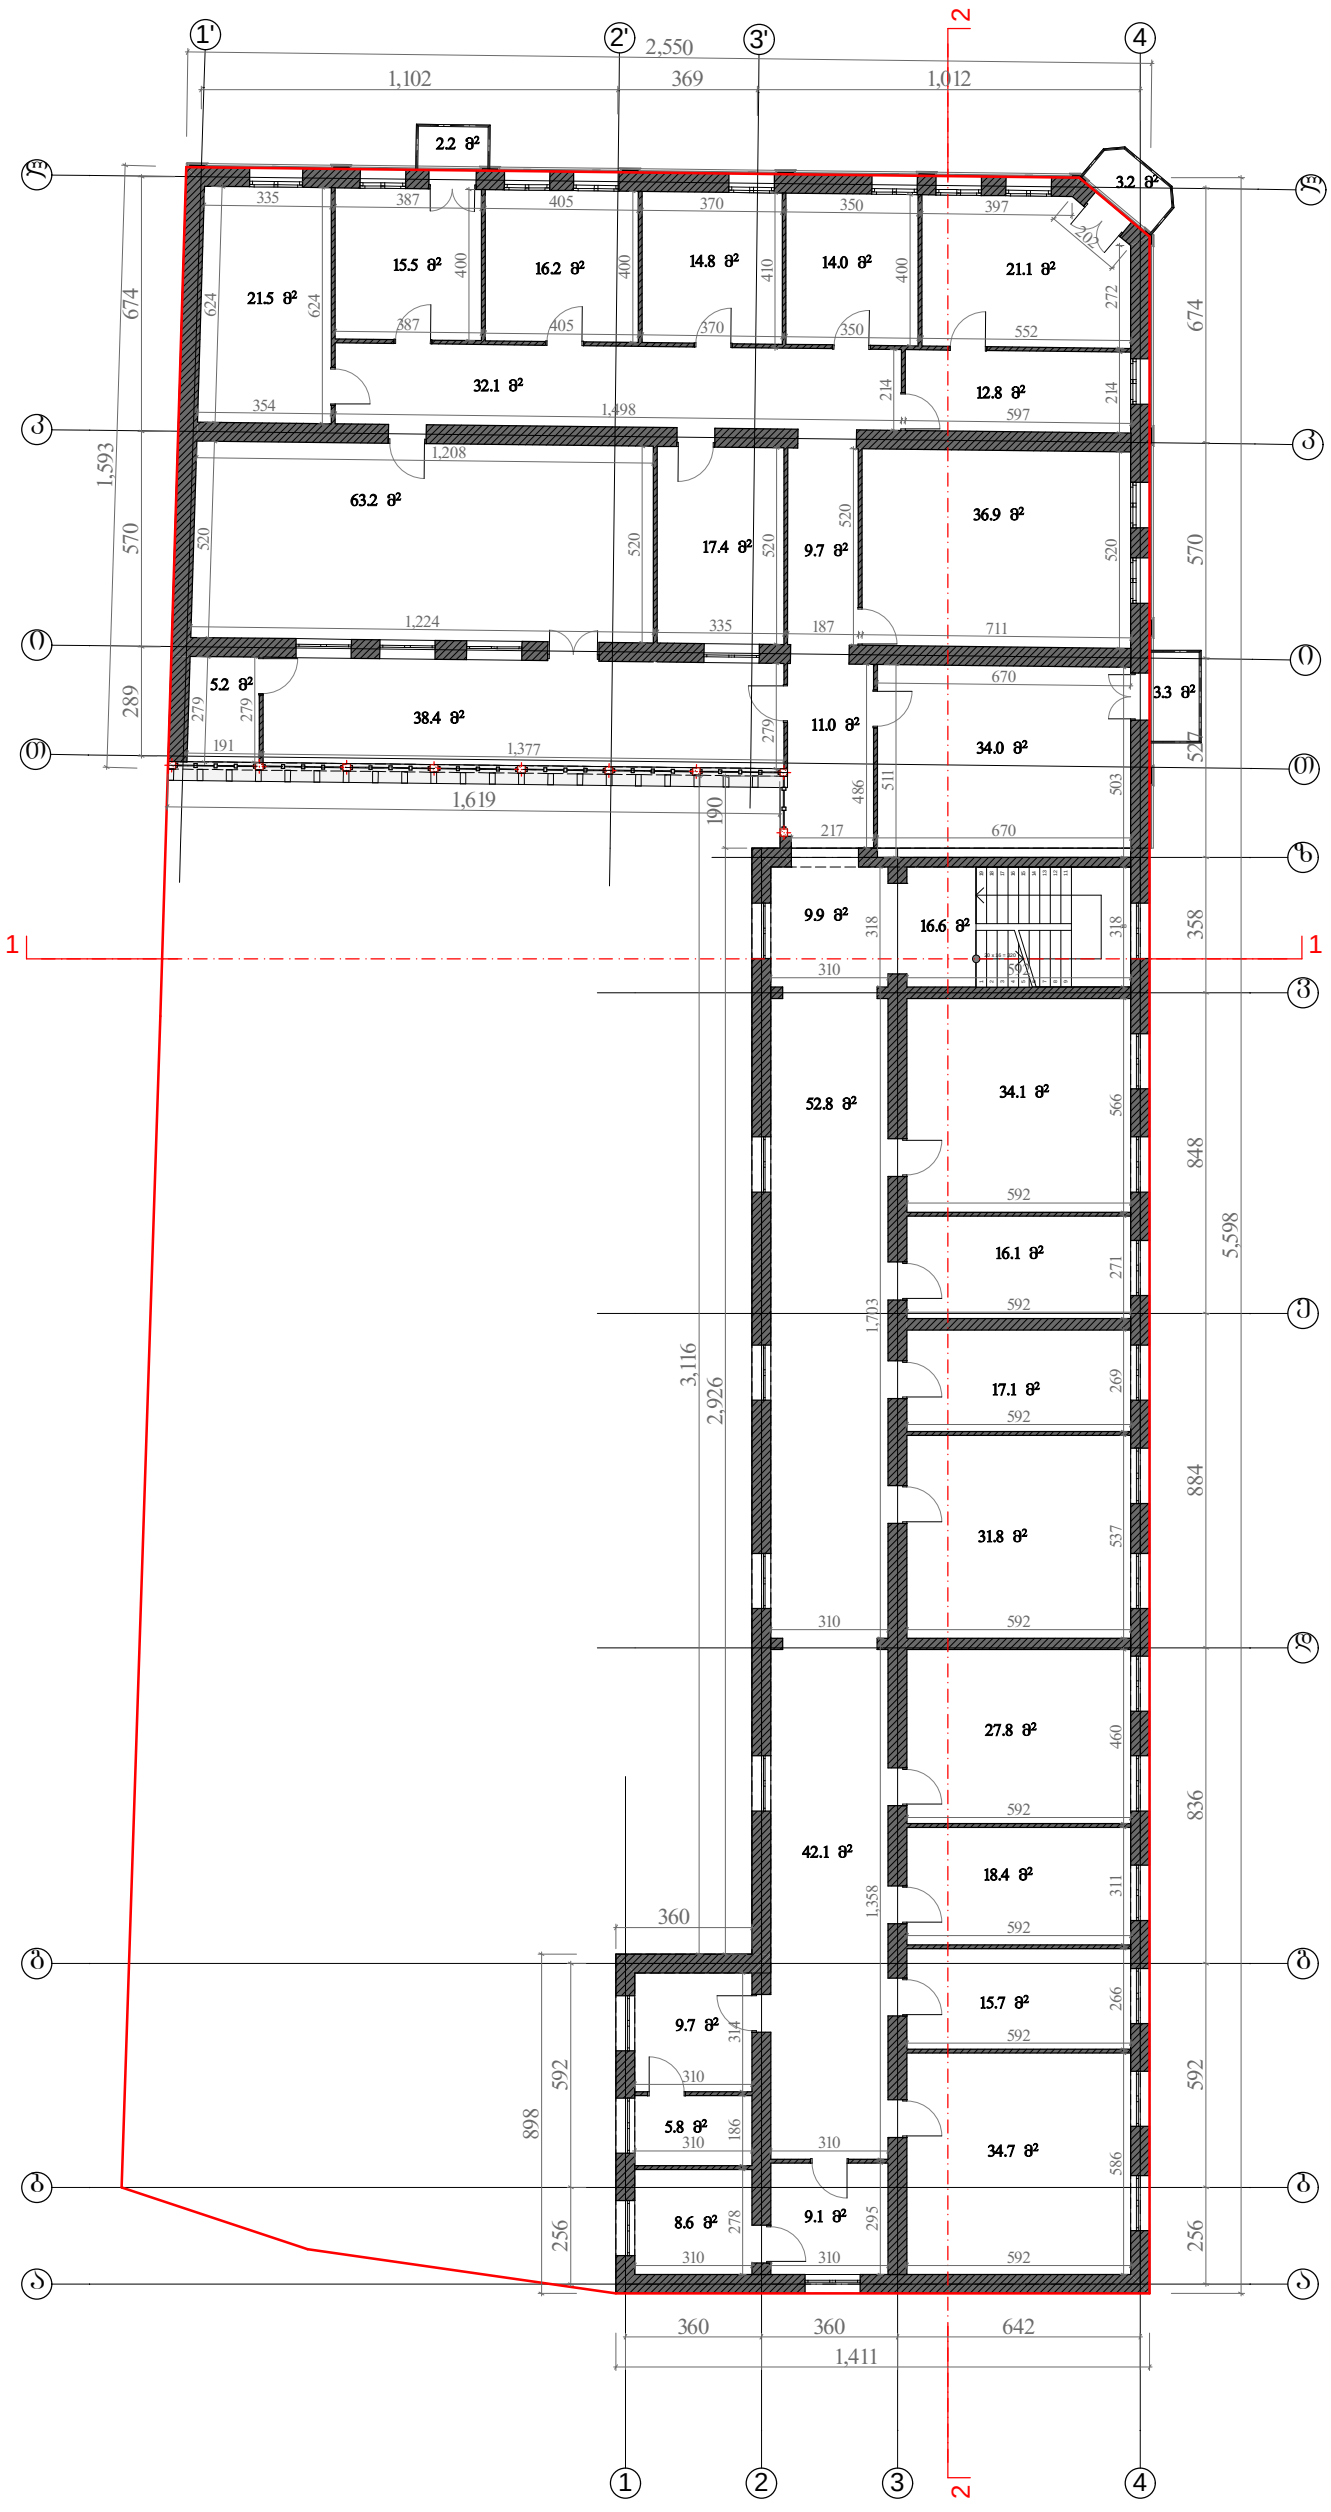

სამედიცინო აკადემია		ობიექტის მის: ქ. თბილისი, ქეთევან წამებულის გამზ. №51/2	
ნახაზზე ზომები მოცემულია სანტიმეტრებში ნახაზზე ნიშნულები მოცემულია მეტრებში	თარიღი	30.06.2016	შპს „მეტი" ალ. ყაზბეგის №2 ტელ: 551 909 904 593 34 43 90
ნაკვეთის საზღვარი	მთავარი არქიტექტორი	ნ.წულაია	
არქიტექტურული ნიშნული	პროექტის ავტორი	მ.ხარაზიშვილი ნ.წულაია	
	დაამუშავა	მ.ხარაზიშვილი	
	მასშტაბი 1:200	ფორმატი A3	


სპროექტო მესამე სართულის გეგმა, ნიშნულზე +7.50
მასშ 1:200

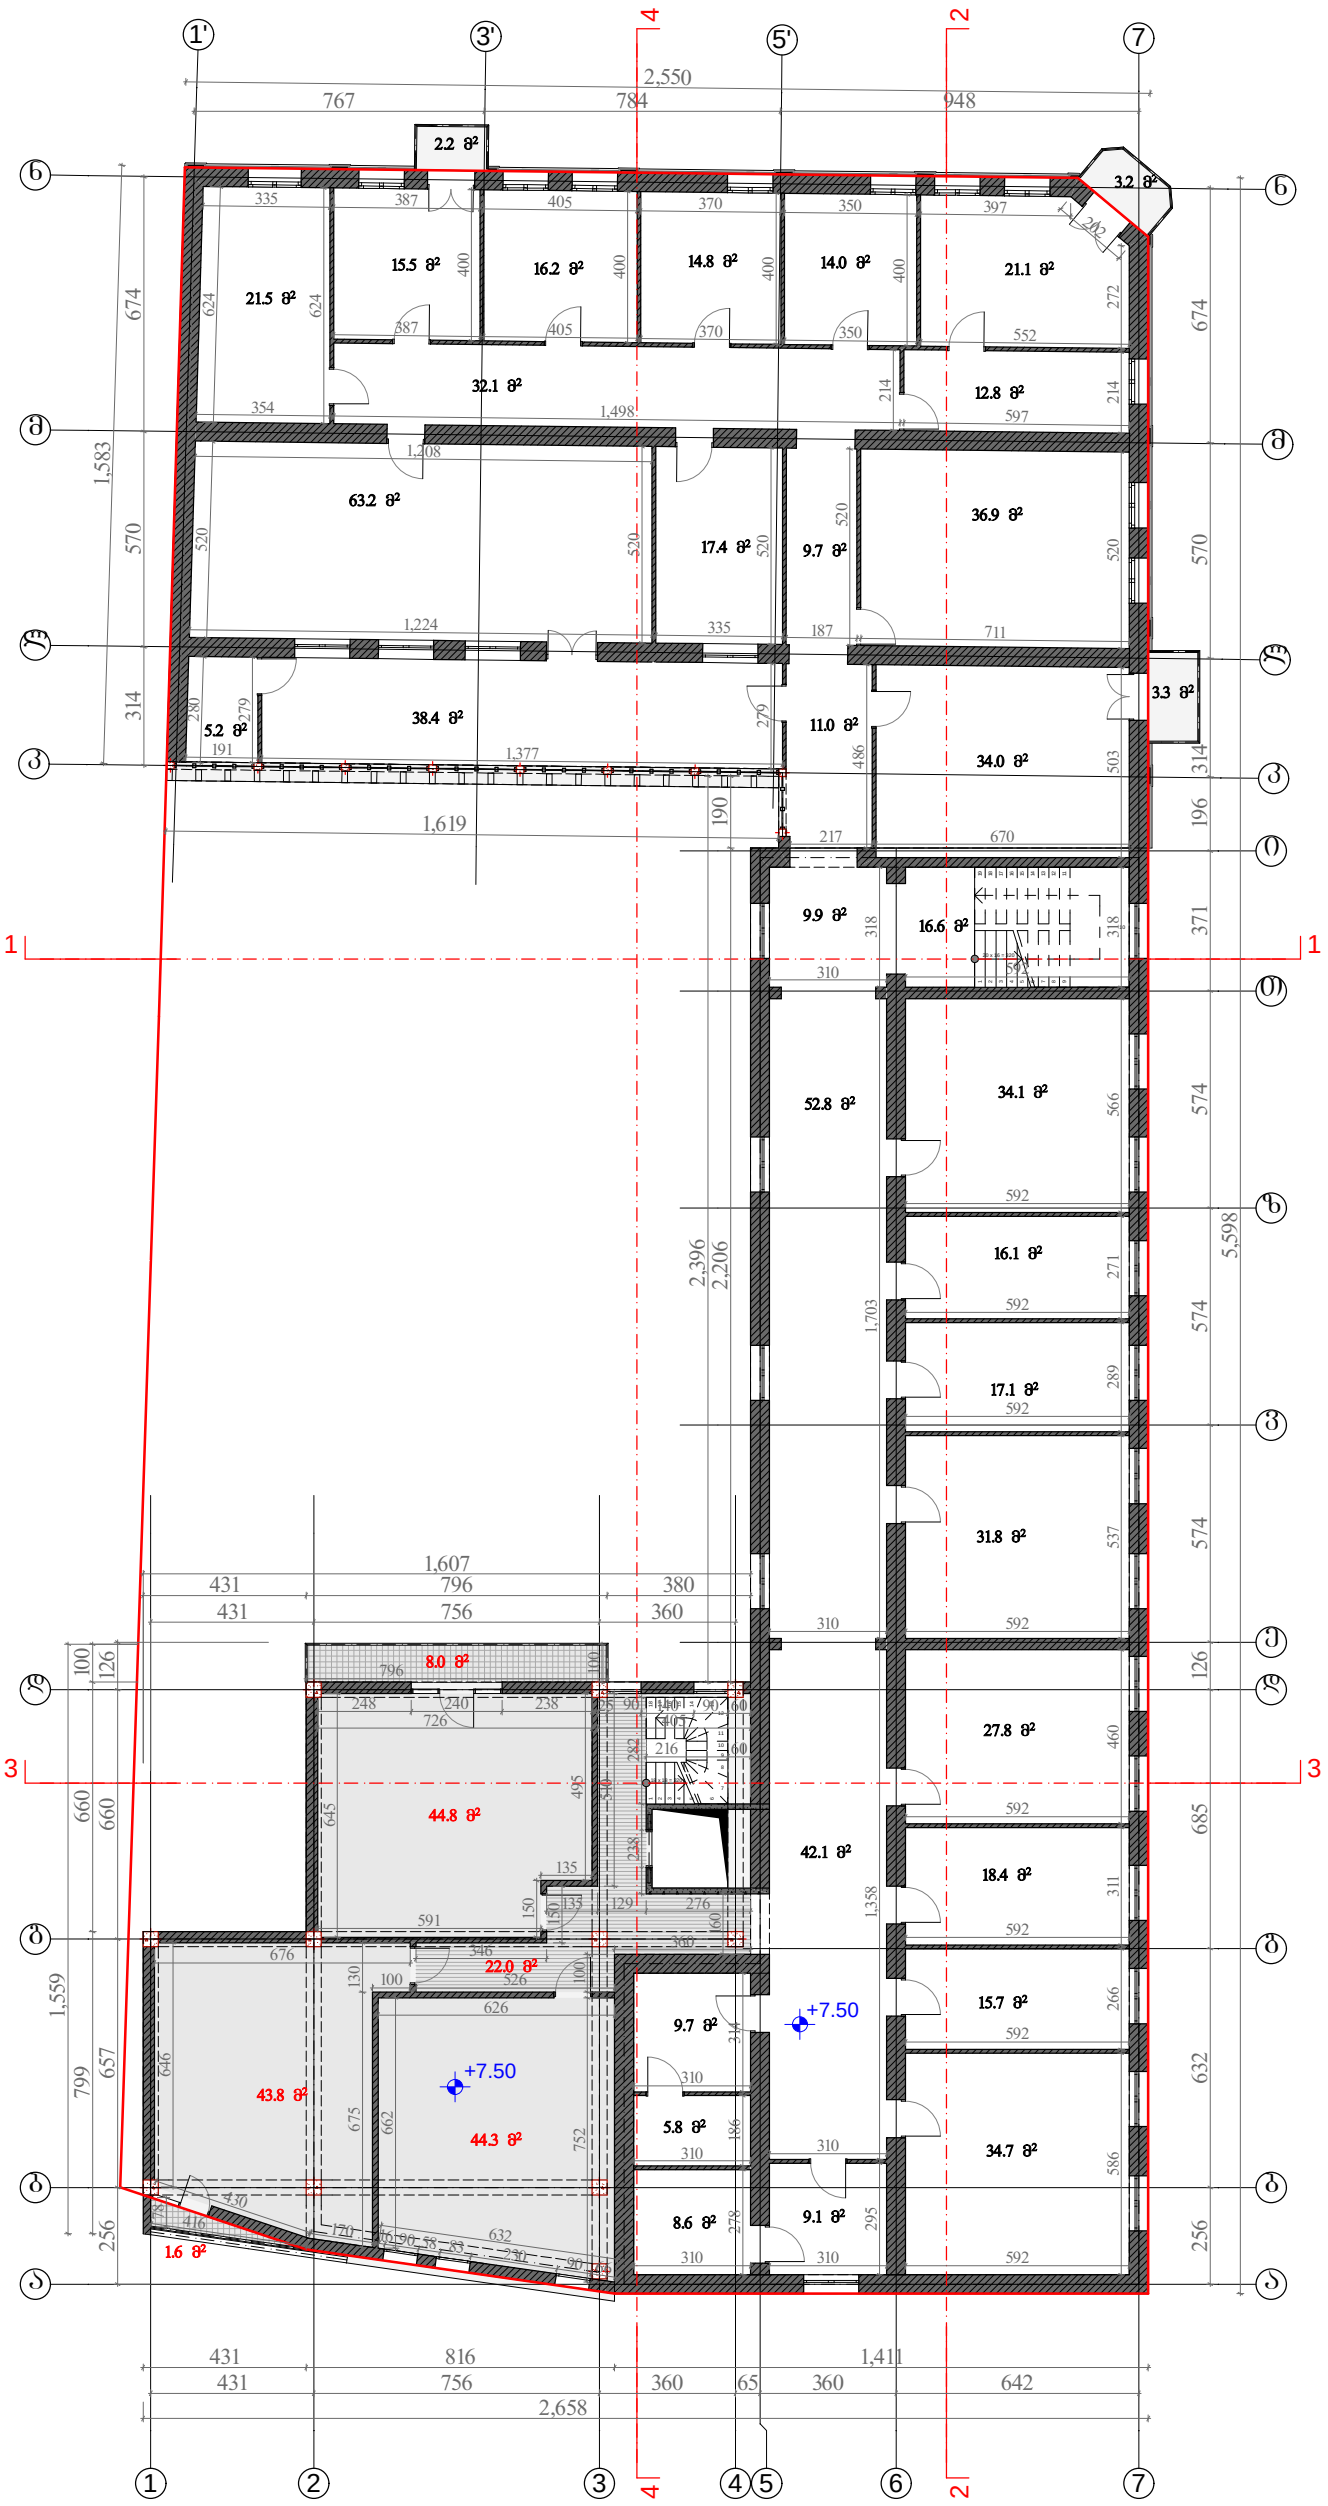

სამედიცინო აკადემია		ობიექტის მის: ქ. თბილისი, ქეთევან წამებულის გამზ. №51/2	
ნახაზზე ზომები მოცემულია სანტიმეტრებში ნახაზზე ნიშნულები მოცემულია მეტრებში	თარიღი	30.06.2016	
ნაკვეთის საზღვარი	მთავარი არქიტექტორი		ნ.წულაია
არქიტექტურული ნიშნული	პროექტის ავტორი		მ.ხარაზიშვილი ნ.წულაია
	დაამუშავა		მ.ხარაზიშვილი
	მასშტაბი 1:200	ფორმატი	A3


შპს „მეტი"
ალ. ყაზბეგის №2
ტელ: 551 909 904
593 34 43 90

მასშ 1:200

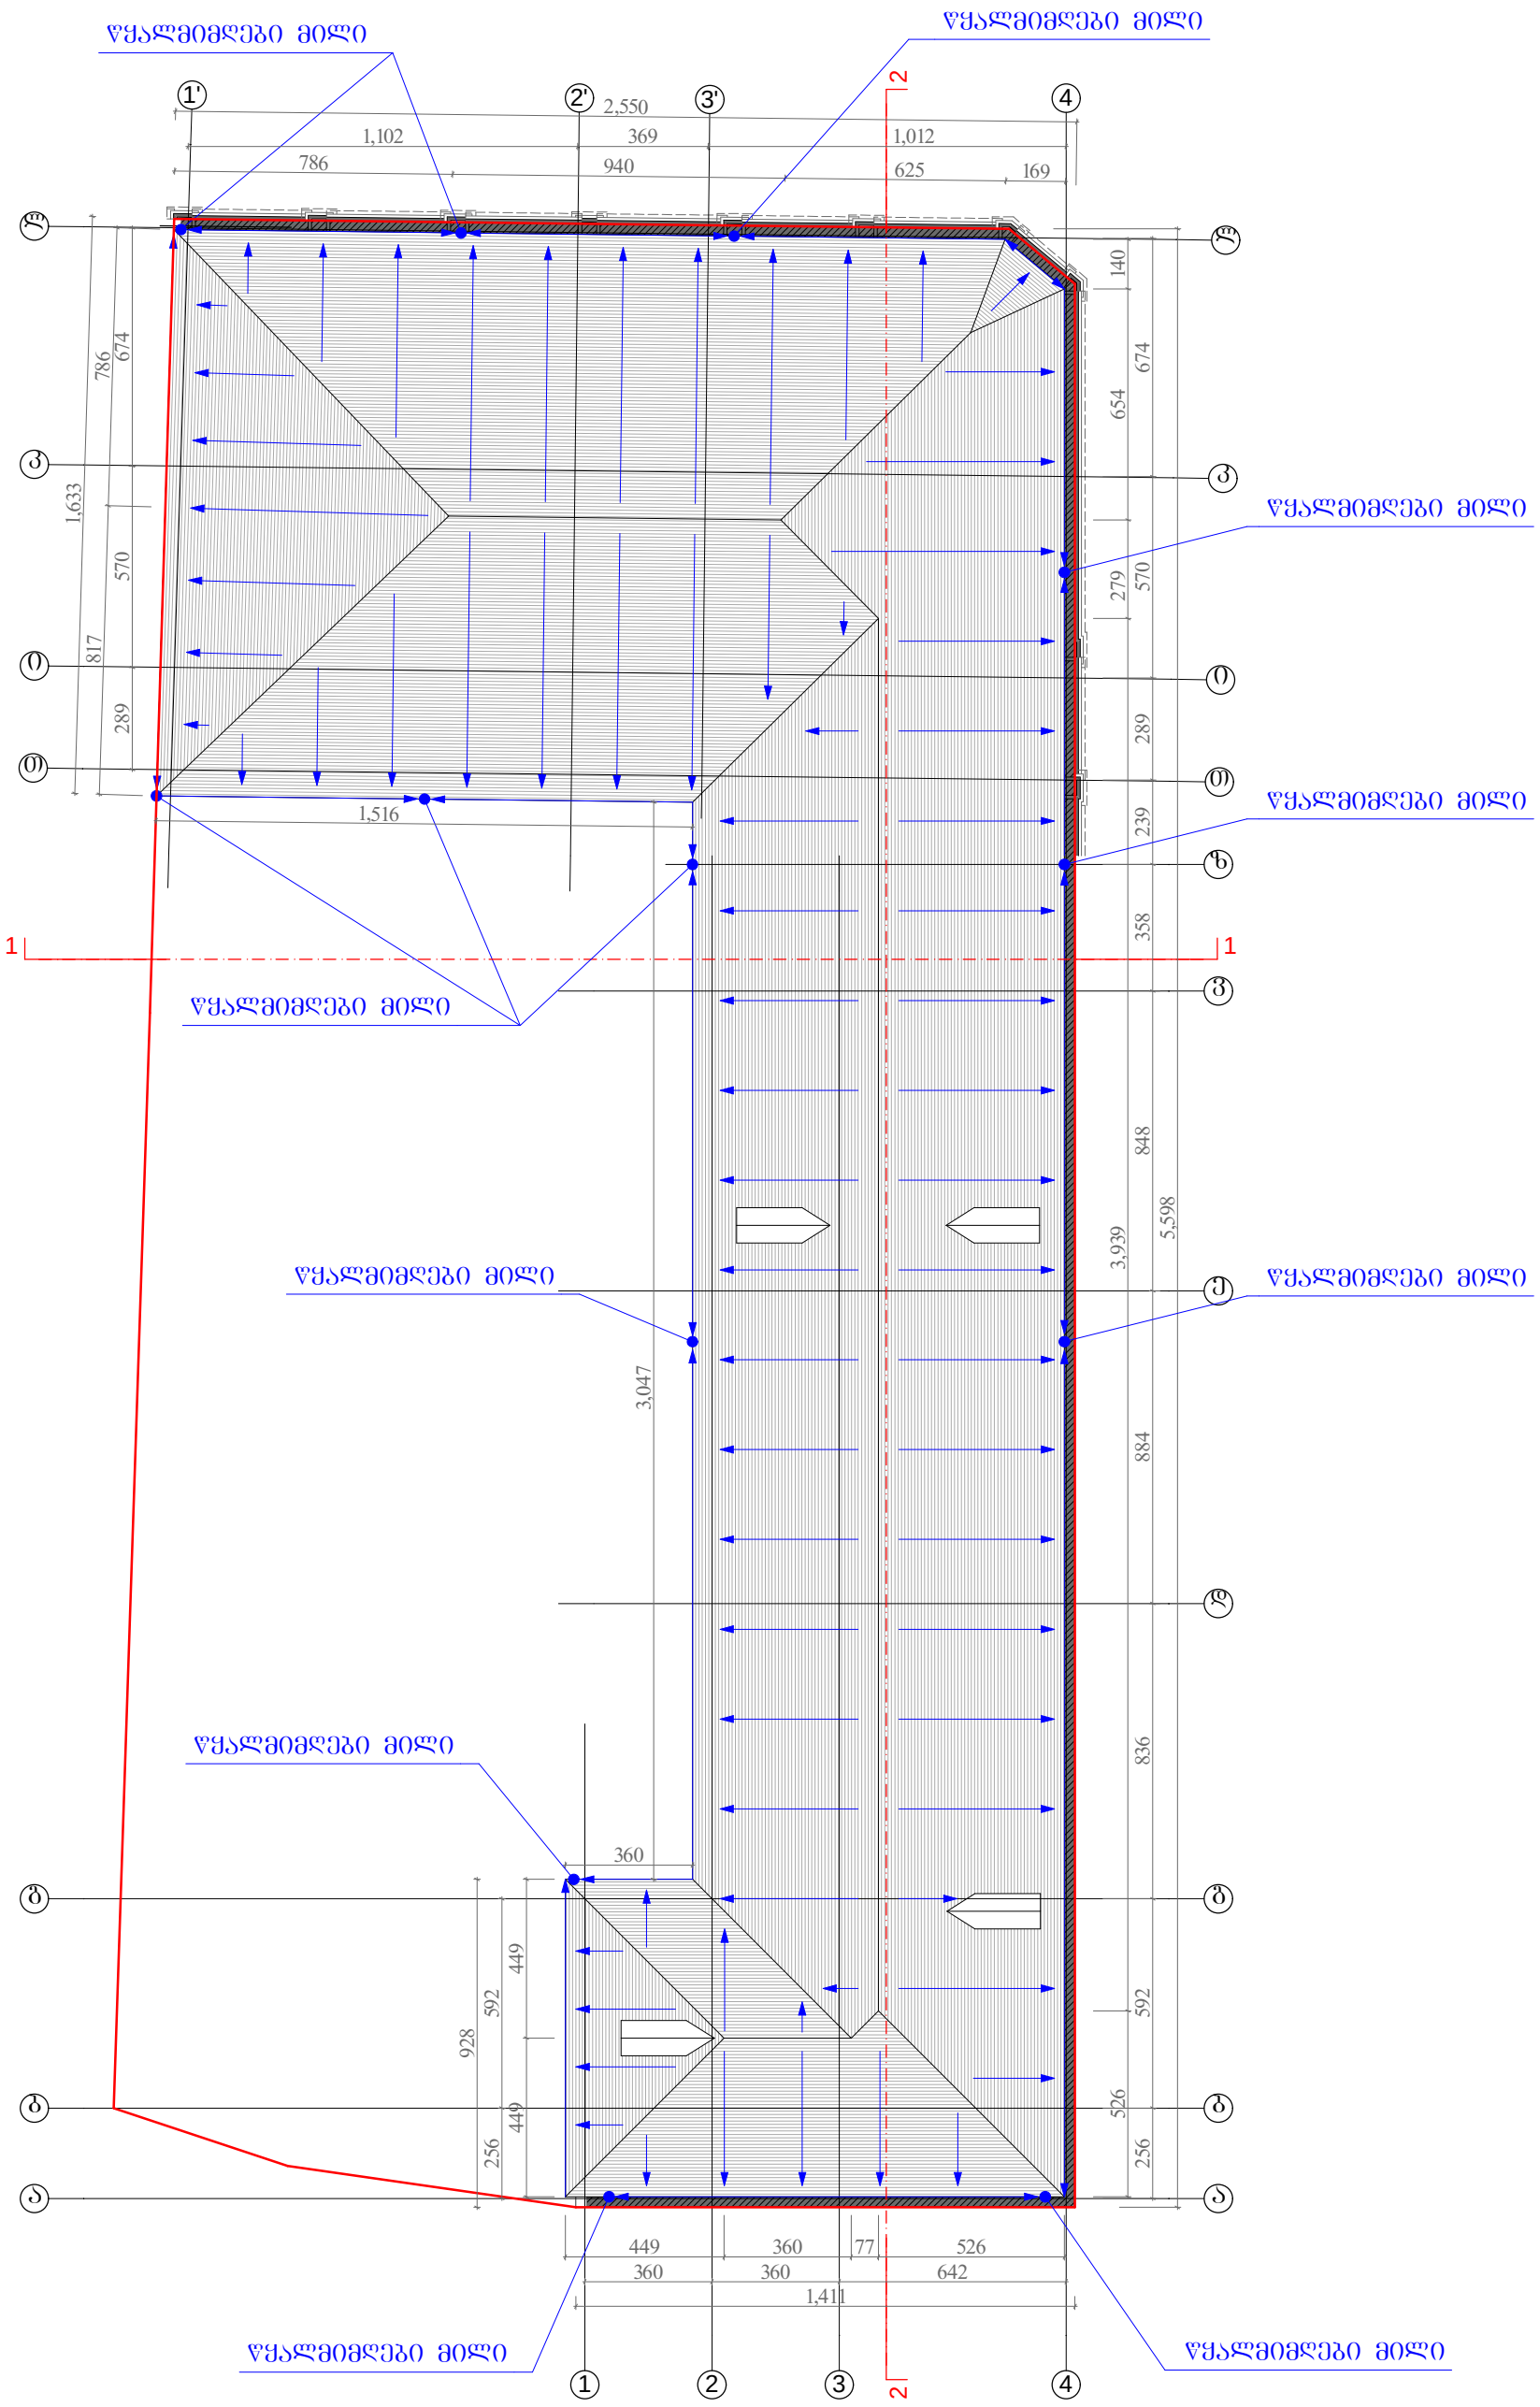

სამედიცინო აკადემია		ობიექტის მის: ქ. თბილისი, ქეთევან წამებულის გამზ. №51/2	
ნახაზზე ზომები მოცემულია სანტიმეტრებში ნახაზზე ნიშნულები მოცემულია მეტრებში	თარიღი	30.06.2016	შპს „მეტი" ალ. ყაზბეგის №2 ტელ: 551 909 904 593 34 43 90
ნაკვეთის საზღვარი	მთავარი არქიტექტორი	ნ.წულაია	
არქიტექტურული ნიშნული	პროექტის ავტორი	მ.ხარაზიშვილი ნ.წულაია	
	დაამუშავა	მ.ხარაზიშვილი	
	მასშტაბი 1:200	ფორმატი A3	


სპროექტო მეოთხე სართულის გეგმა, ნიშნულზე +10.60
მასშ 1:200

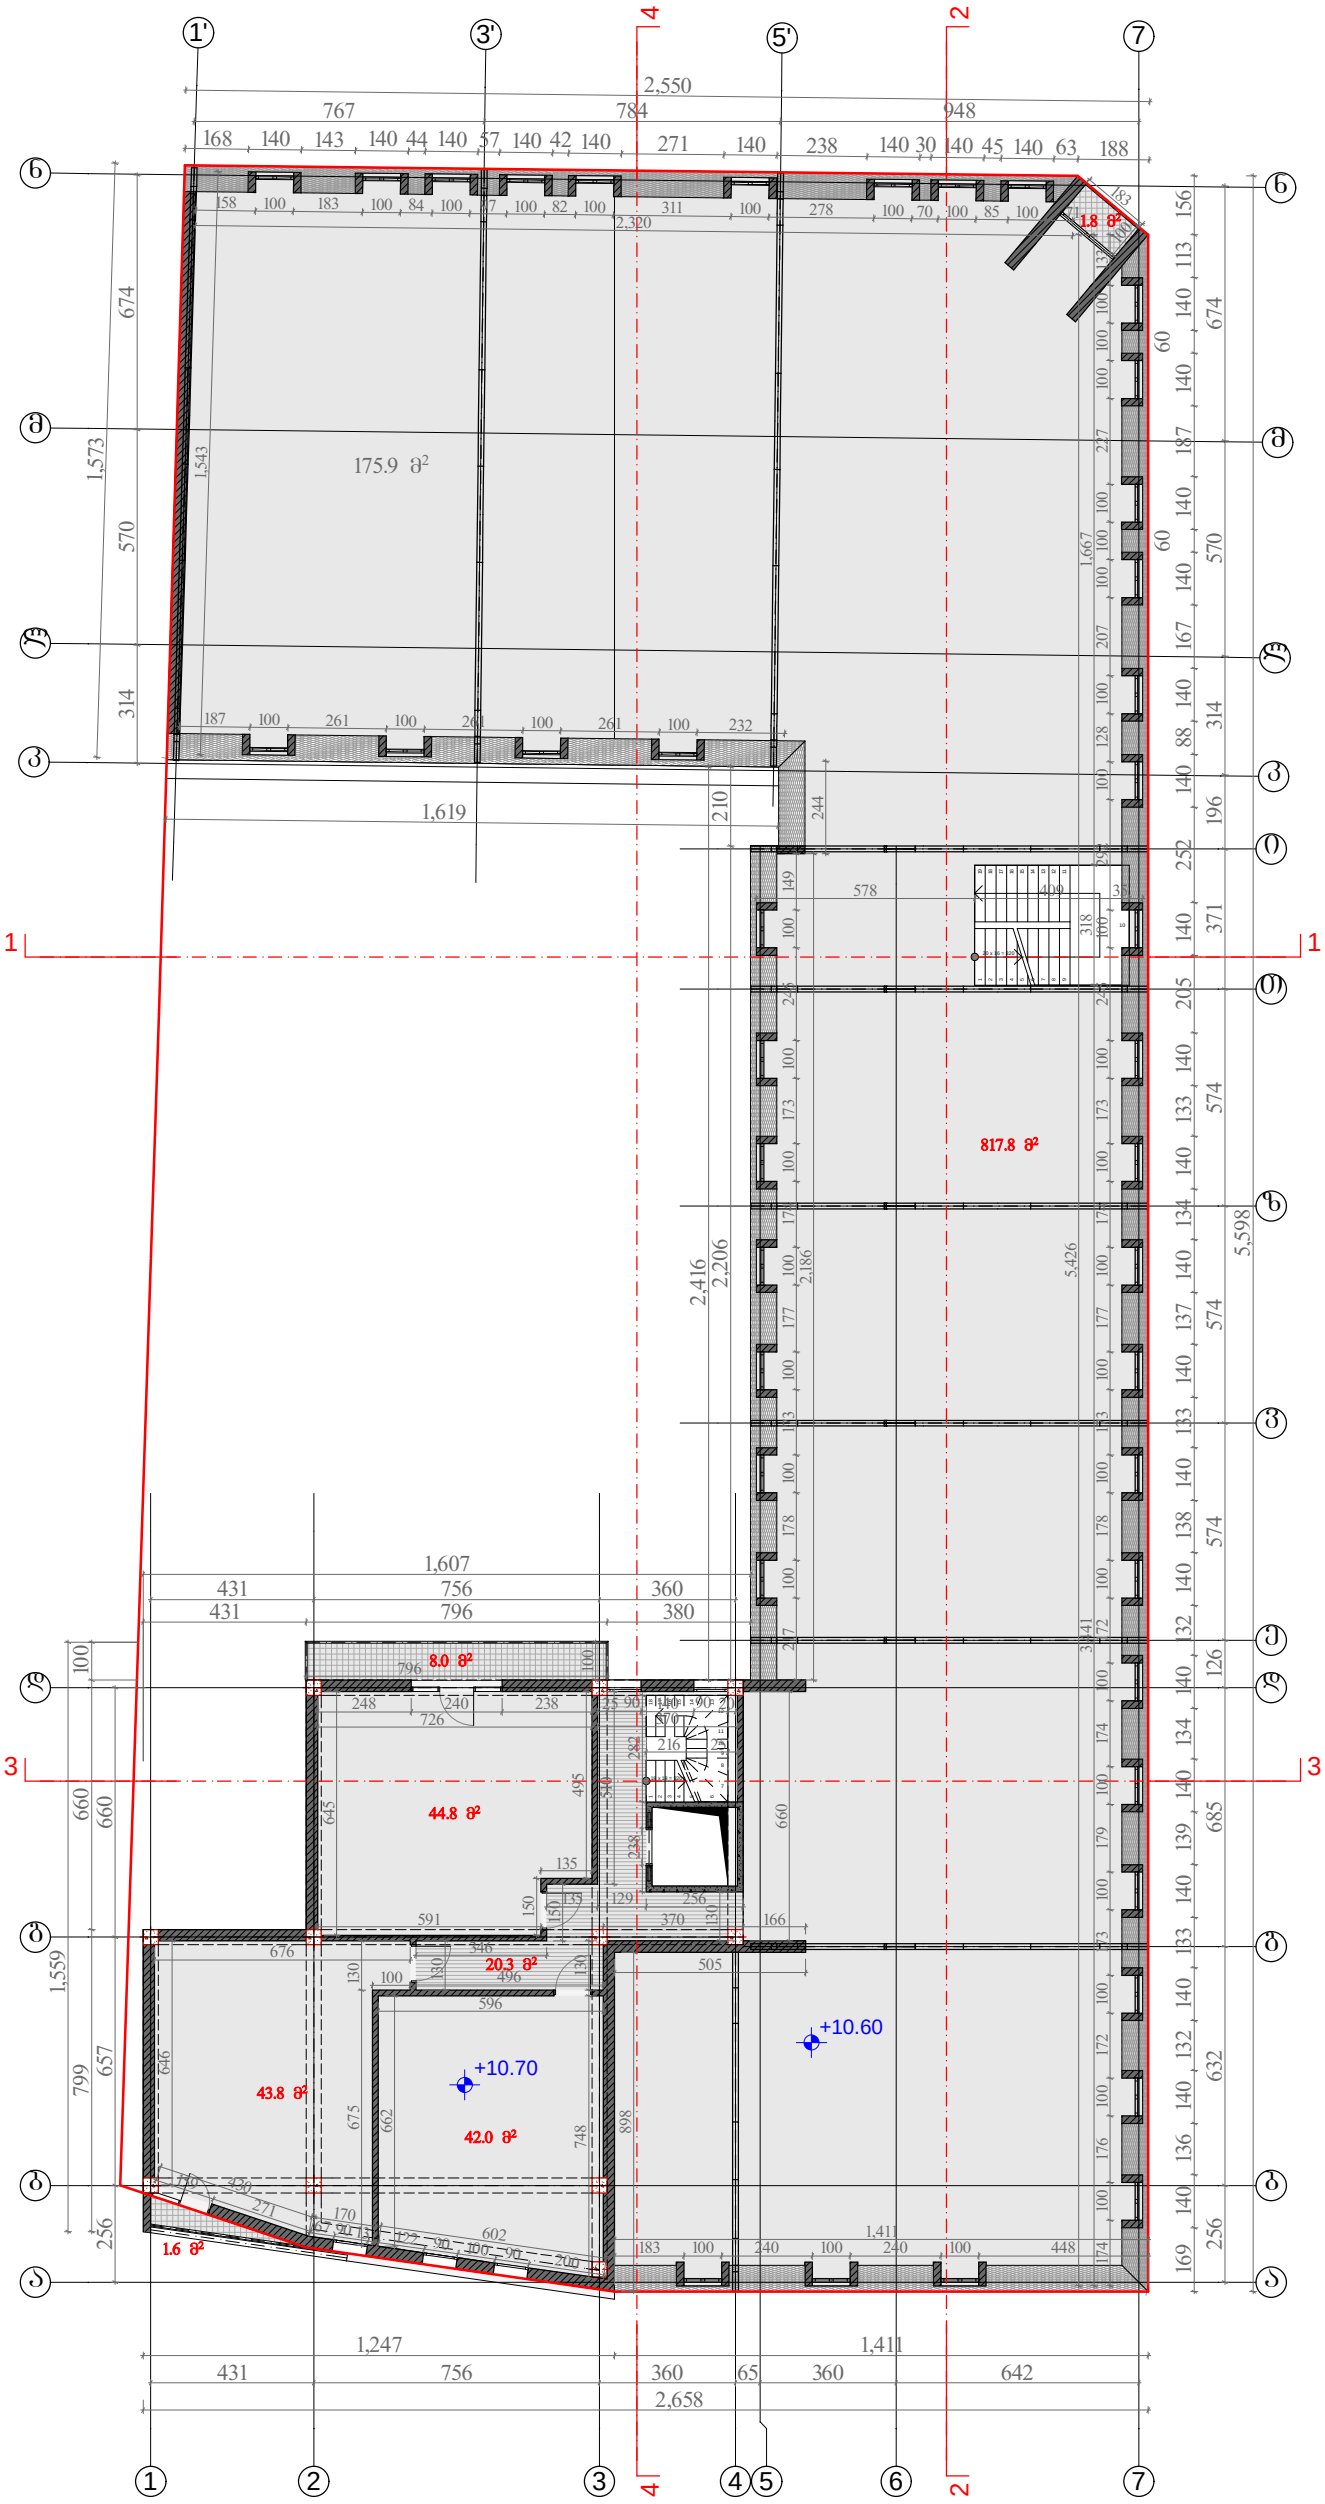

სამედიცინო აკადემია		ობიექტის მის: ქ. თბილისი, ქეთევან წამებულის გამზ. №51/2	
ნახაზზე ზომები მოცემულია სანტიმეტრებში ნახაზზე ნიშნულები მოცემულია მეტრებში	თარიღი	30.06.2016	
ნაკვეთის საზღვარი	მთავარი არქიტექტორი		ნ.წულაია
არქიტექტურული ნიშნული	პროექტის ავტორი		მ.ხარაზიშვილი ნ.წულაია
	დაამუშავა		მ.ხარაზიშვილი
	მასშტაბი 1:200	ფორმატი	A3


შპს „მეტი"
ალ. მაზნების №2
ტელ: 551 909 904
593 34 43 90

საპროექტო მეხუთე სართულის გეგმა, ნიშნულზე +13.90
მასშ 1:200

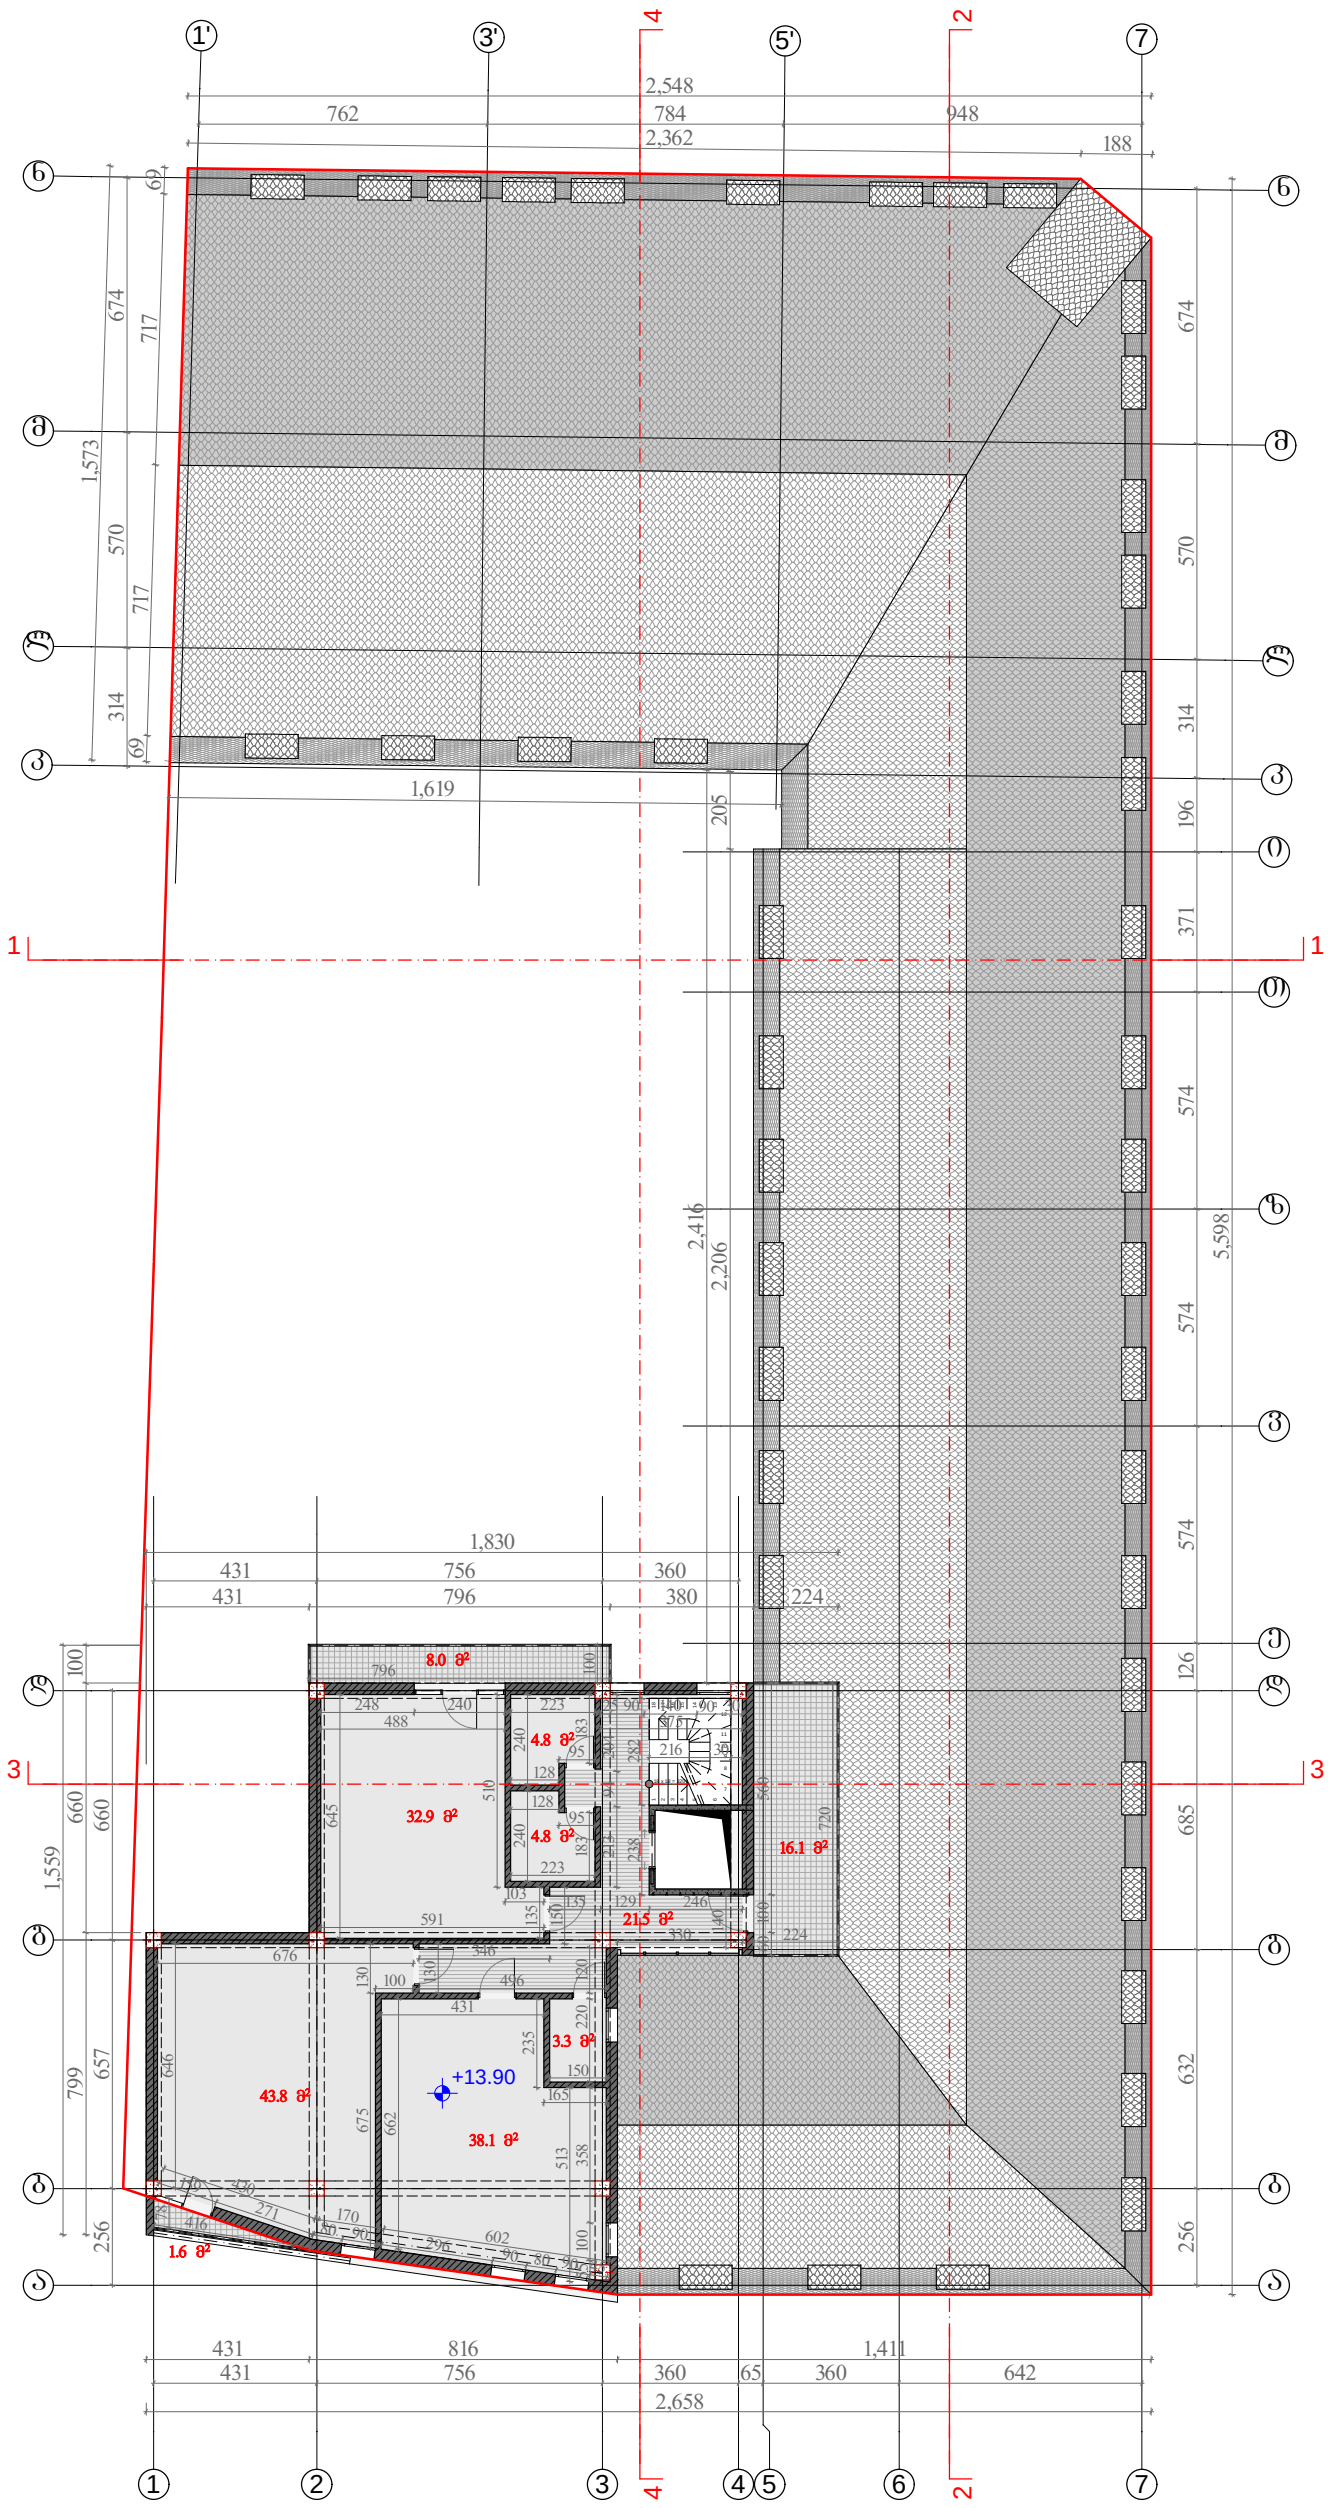

სამედიცინო აკადემია		ობიექტის მის: ქ. თბილისი, ქეთევან წამებულის გამზ. №51/2	
ნახაზზე ზომები მოცემულია სანტიმეტრებში ნახაზზე ნიშნულები მოცემულია მეტრებში	თარიღი	30.06.2016	შპს „მეტი" ალ. მაზნების №2 ტელ: 551 909 904 593 34 43 90
ნაკვეთის საზღვარი	მთავარი არქიტექტორი	ნ.წულაია	
არქიტექტურული ნიშნული	პროექტის ავტორი	მ.ხარაზიშვილი ნ.წულაია	
	დაამუშავა	მ.ხარაზიშვილი	
	მასშტაბი 1:200	ფორმატი A3	


საპროექტო მიწაკვეთის საზღვრის გეგმა, ნიშნულზე +17.10
მასშ 1:200

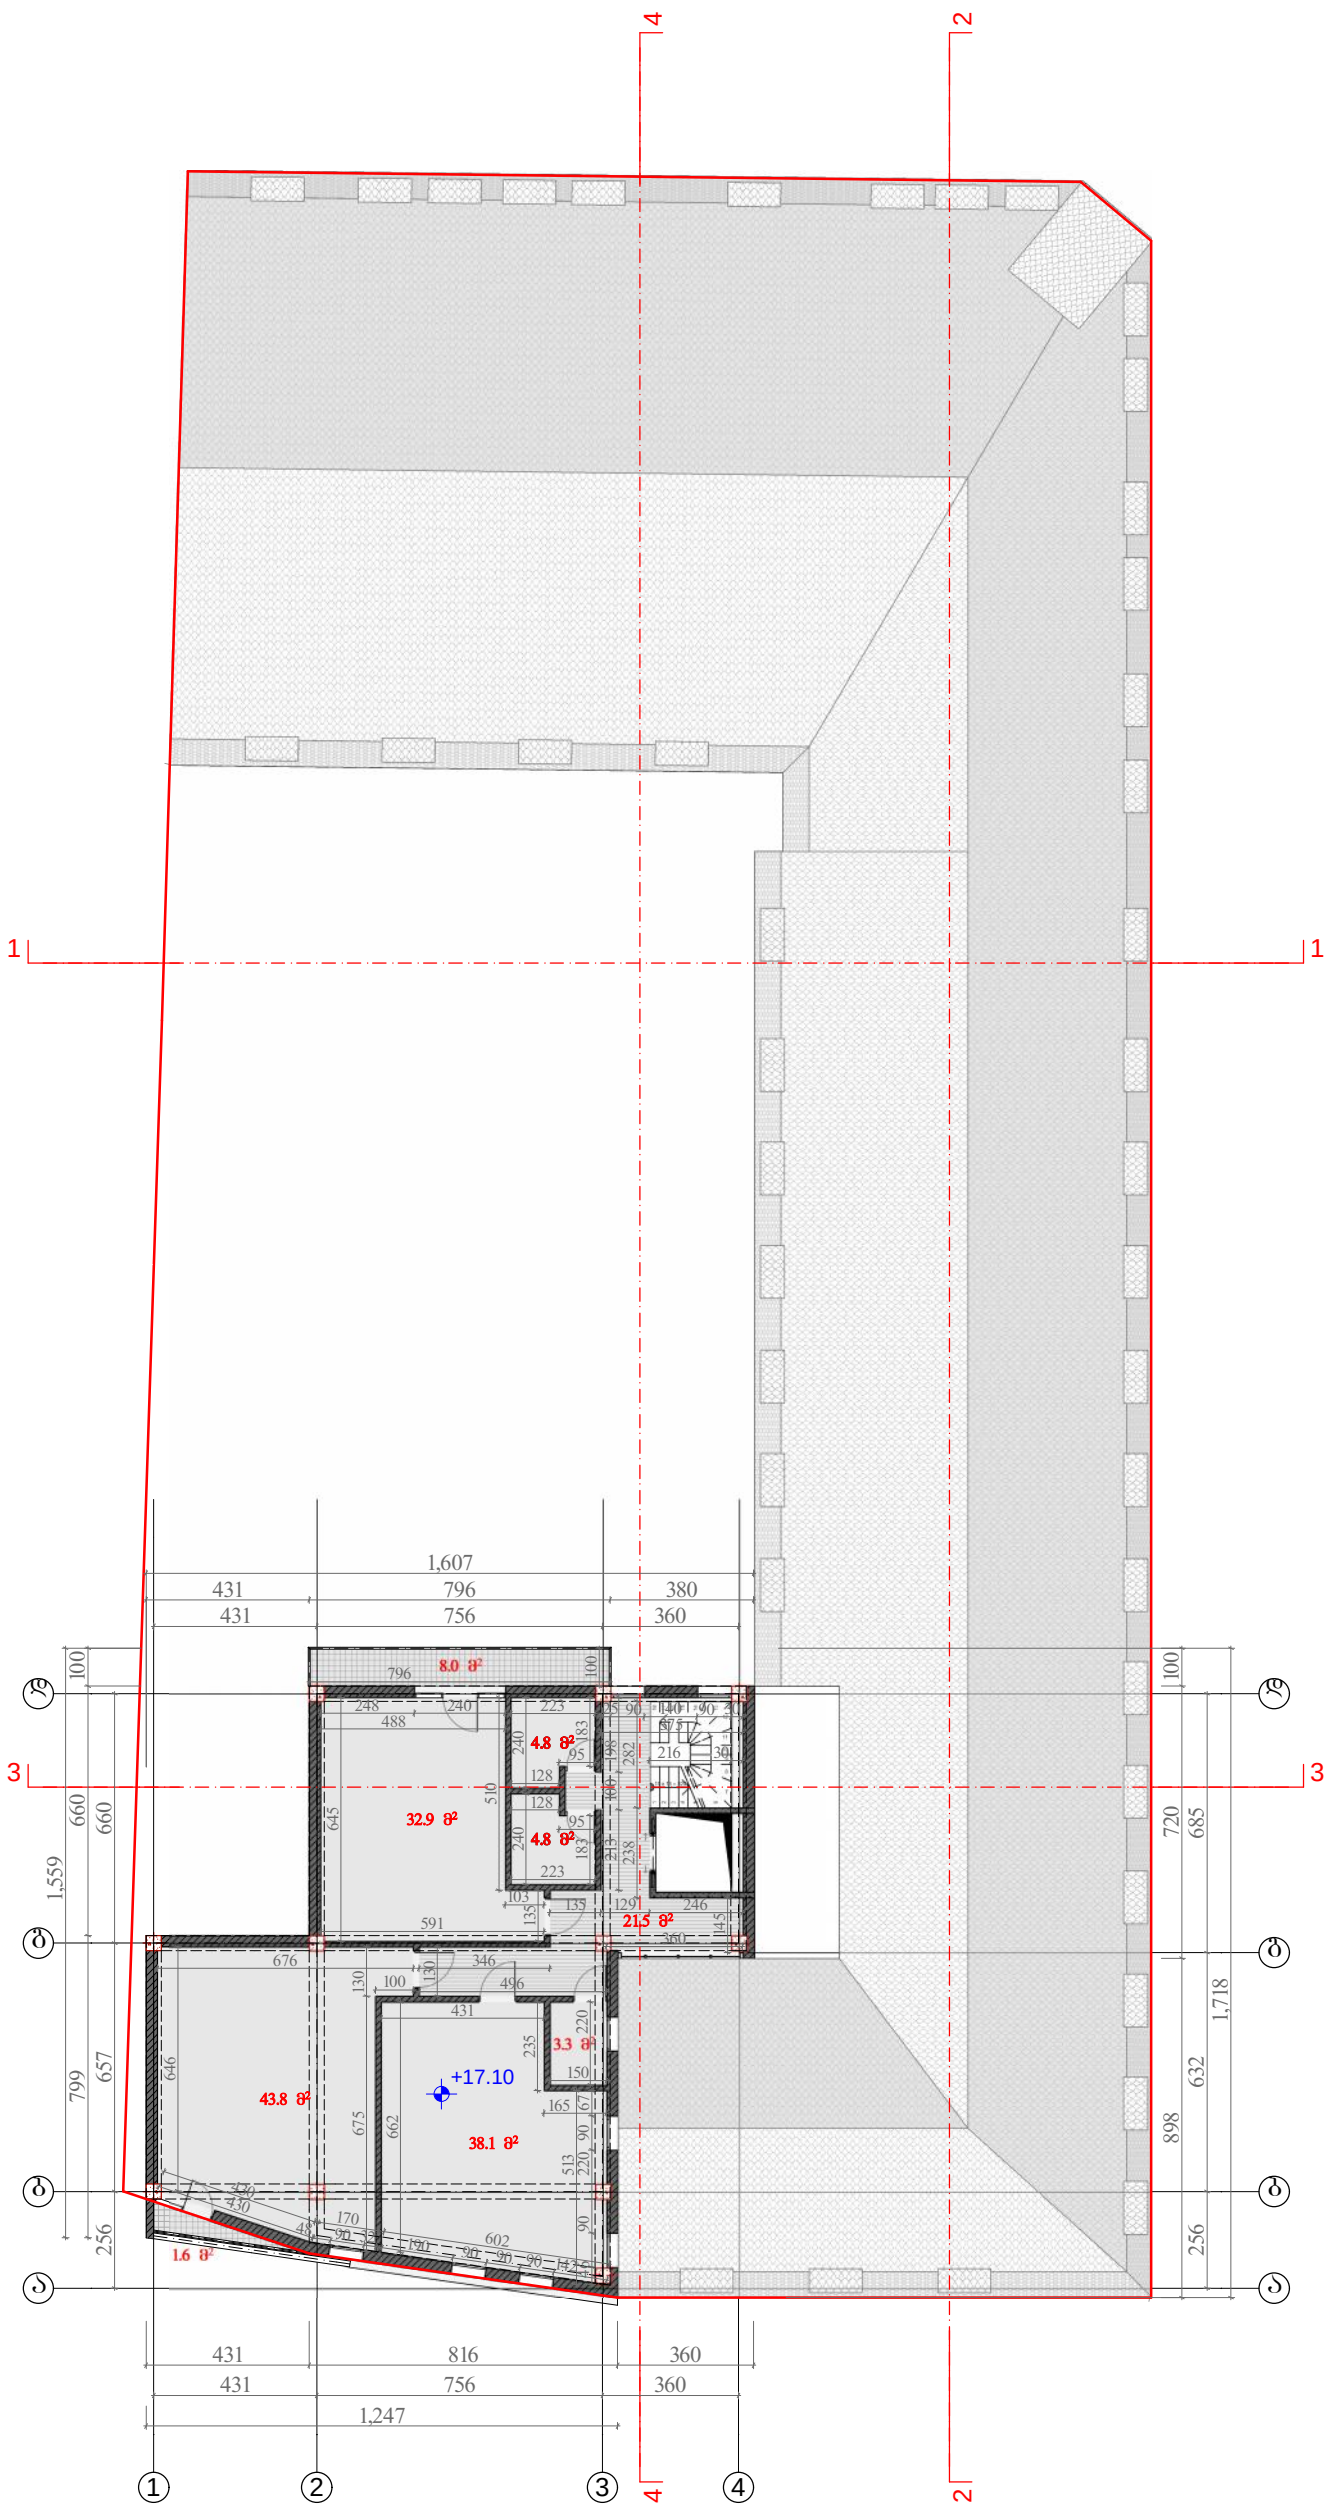

სამედიცინო აკადემია		ობიექტის მის: ქ. თბილისი, ქეთევან წამებულის გამზ. №51/2	
ნახაზზე ზომები მოცემულია სანტიმეტრებში ნახაზზე ნიშნულები მოცემულია მეტრებში	თარიღი	30.06.2016	
ნაკვეთის საზღვარი	მთავარი არქიტექტორი		ნ.წულაია
არქიტექტურული ნიშნული	პროექტის ავტორი		მ.ხარაზიშვილი ნ.წულაია
	დაამუშავა		მ.ხარაზიშვილი
	მასშტაბი	1:200	ფორმატი A3

METI
შპს „მეტი"
ალ. მაზნების №2
ტელ: 551 909 904
593 34 43 90


მასშ 1:200

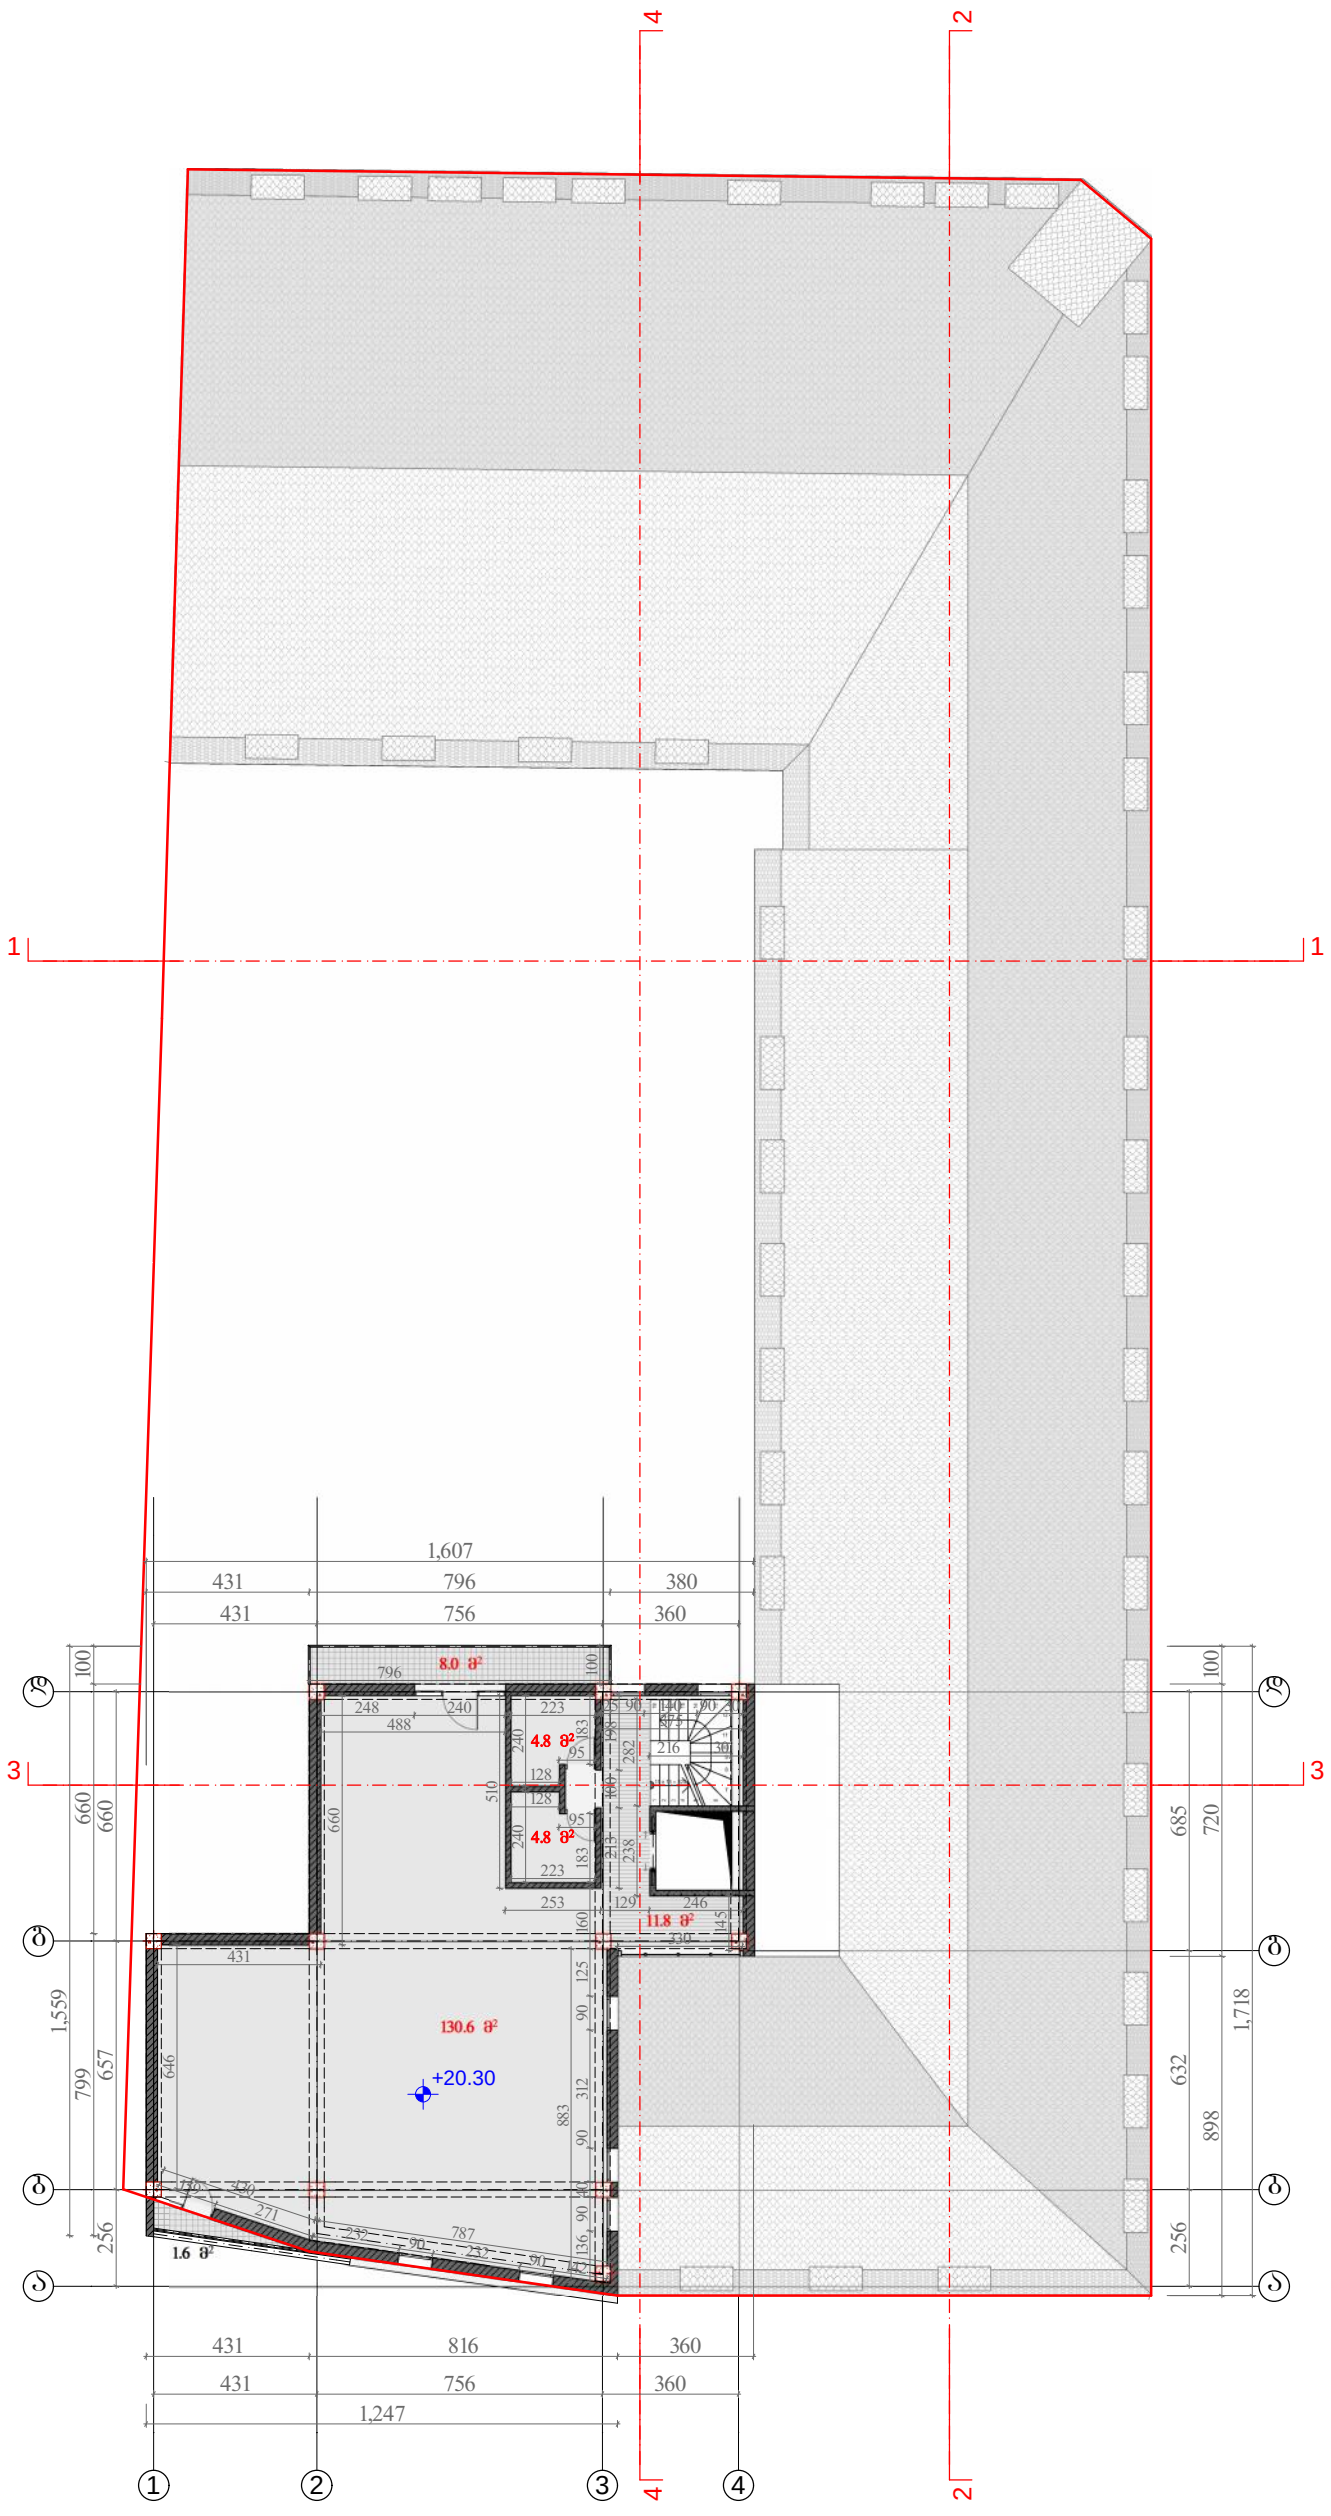

სამედიცინო აკადემია		ობიექტის მის: ქ. თბილისი, ქეთევან წამებულის გამზ. №51/2	
ნახაზზე ზომები მოცემულია სანტიმეტრებში ნახაზზე ნიშნულები მოცემულია მეტრებში	თარიღი	30.06.2016	
ნაკვეთის საზღვარი	მთავარი არქიტექტორი		ნ.წულაია
არქიტექტურული ნიშნული	პროექტის ავტორი		მ.ხარაზიშვილი ნ.წულაია
	დაამუშავა		მ.ხარაზიშვილი
	მასშტაბი	1:200	ფორმატი A3

შპს „მეტი"
ალ. მაზნევის №2
ტელ: 551 909 904
593 34 43 90

საპროექტო მერვე სართულის გეგმა, ნიშნულზე +23.50
მასშ 1:200

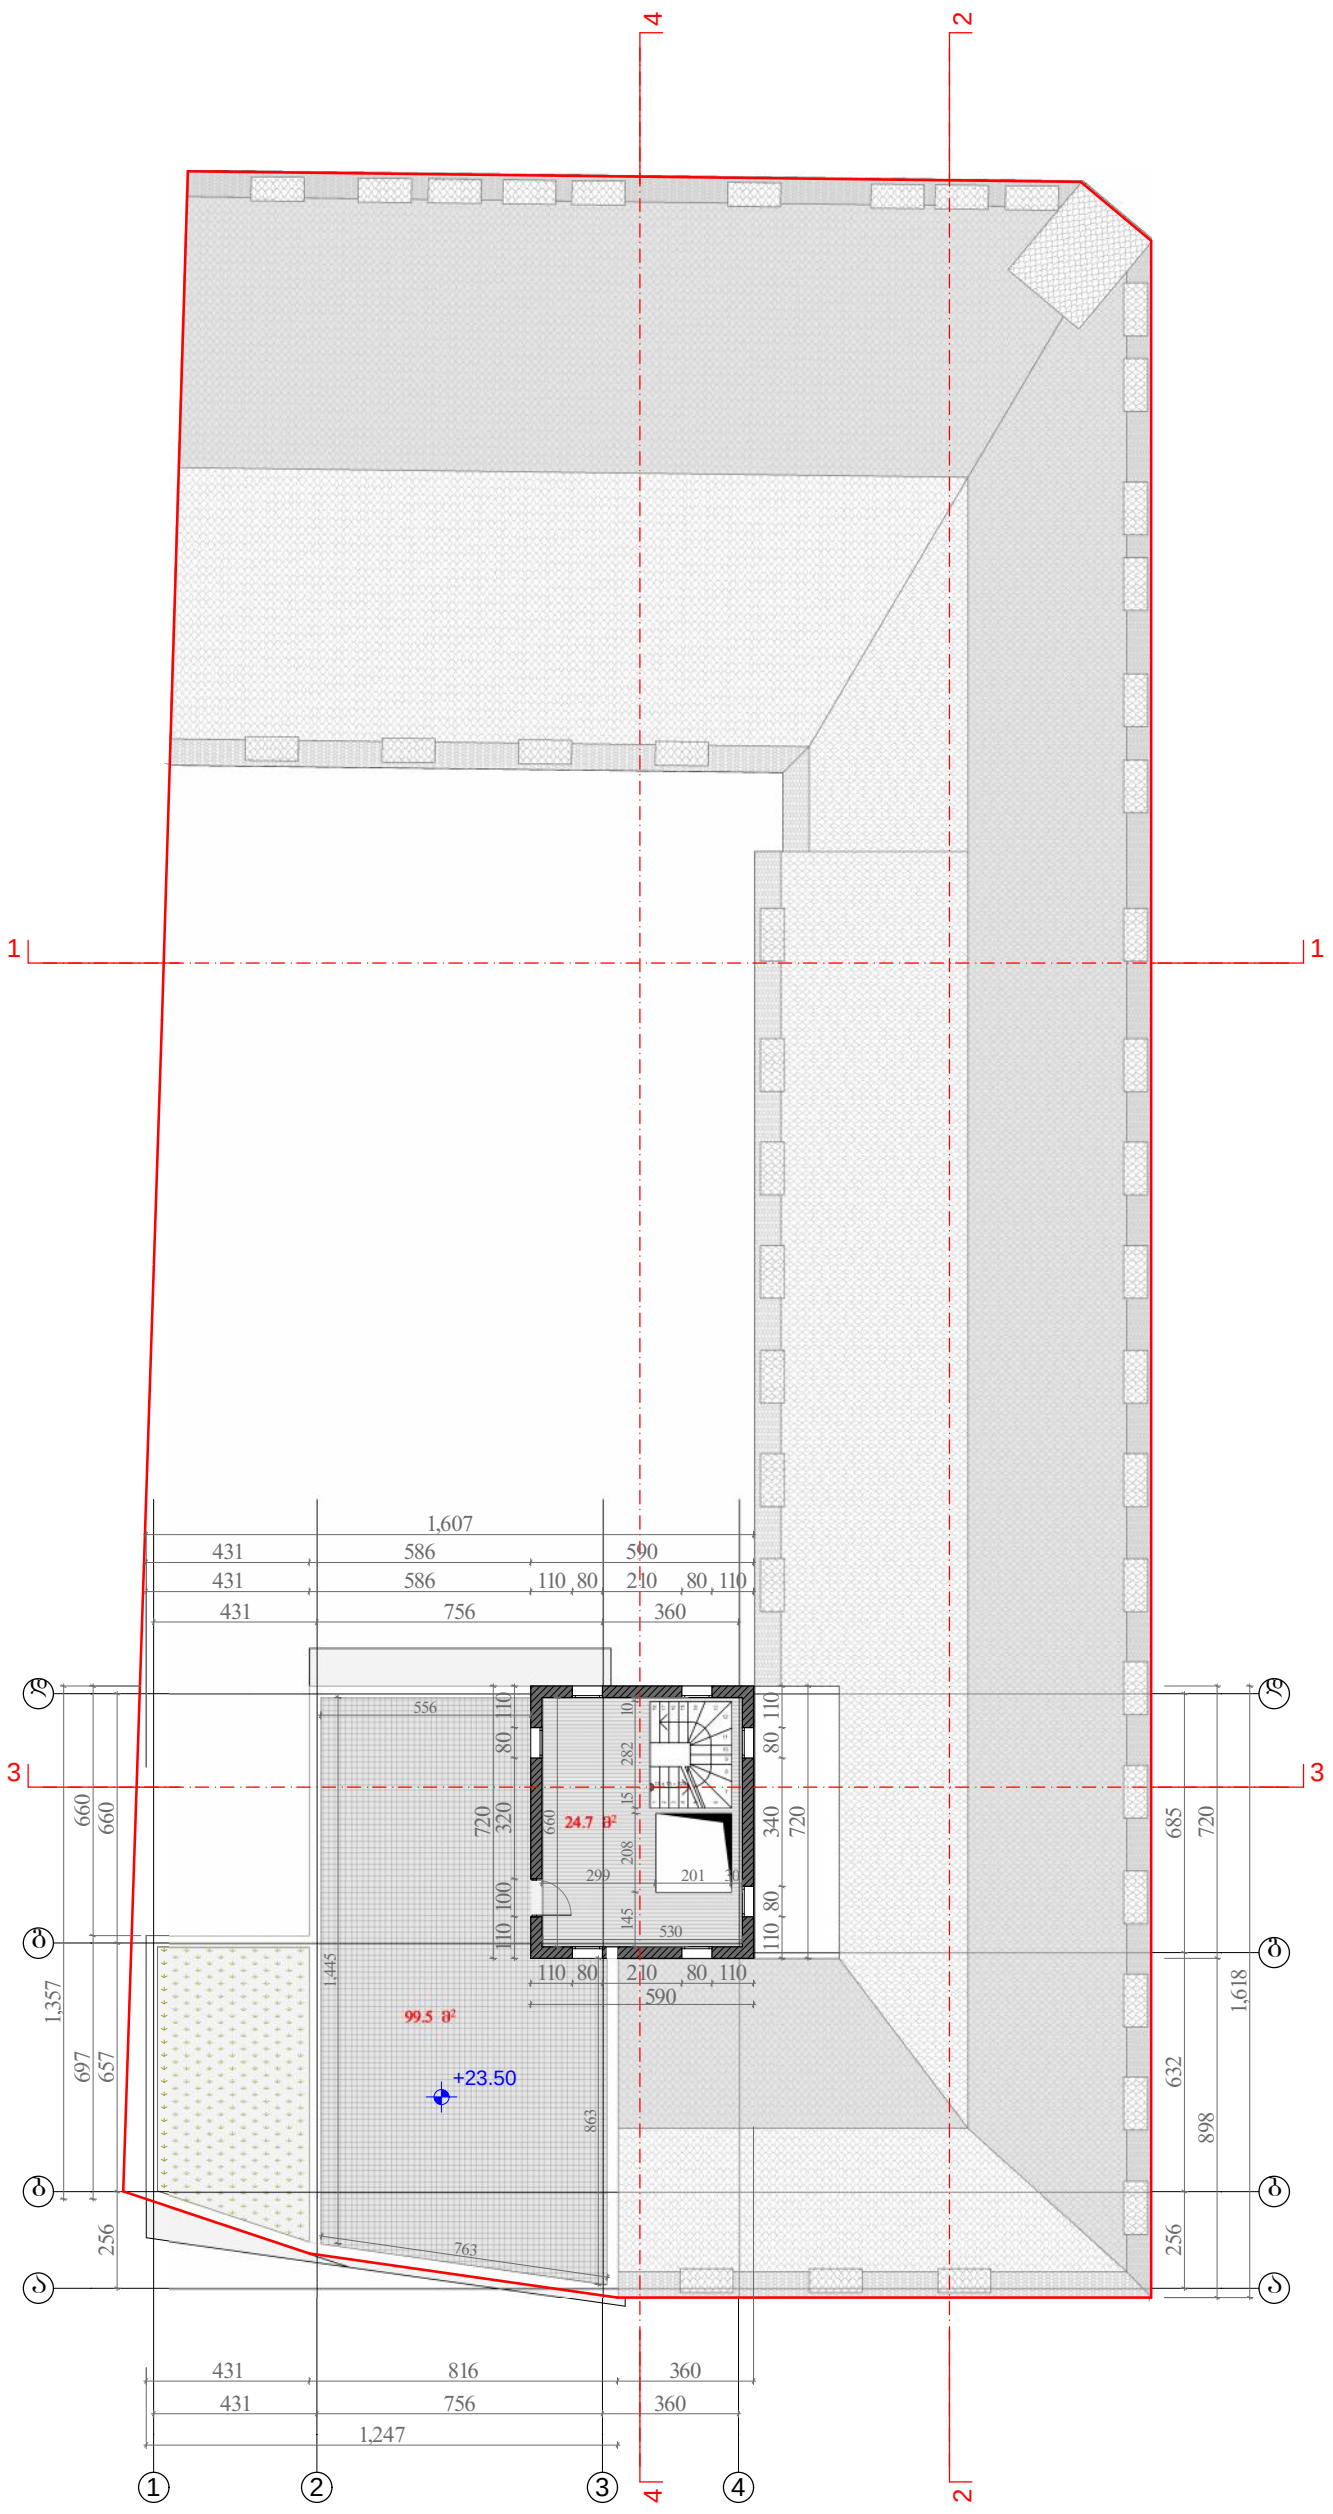

სამედიცინო აკადემია		ობიექტის მის: ქ. თბილისი, ქეთევან წამებულის გამზ. №51/2	
ნახაზზე ზომები მოცემულია სანტიმეტრებში ნახაზზე ნიშნულები მოცემულია მეტრებში	თარიღი	30.06.2016	
ნაკვეთის საზღვარი	მთავარი არქიტექტორი		ნ.წულაია
არქიტექტურული ნიშნული	პროექტის ავტორი		მ.ხარაზიშვილი ნ.წულაია
	დაამუშავა		მ.ხარაზიშვილი
	მასშტაბი	1:200	შორმატი A3

შპს „მეტი"
ალ. ყაზბეგის №2
ტელ: 551 909 904
593 34 43 90


































