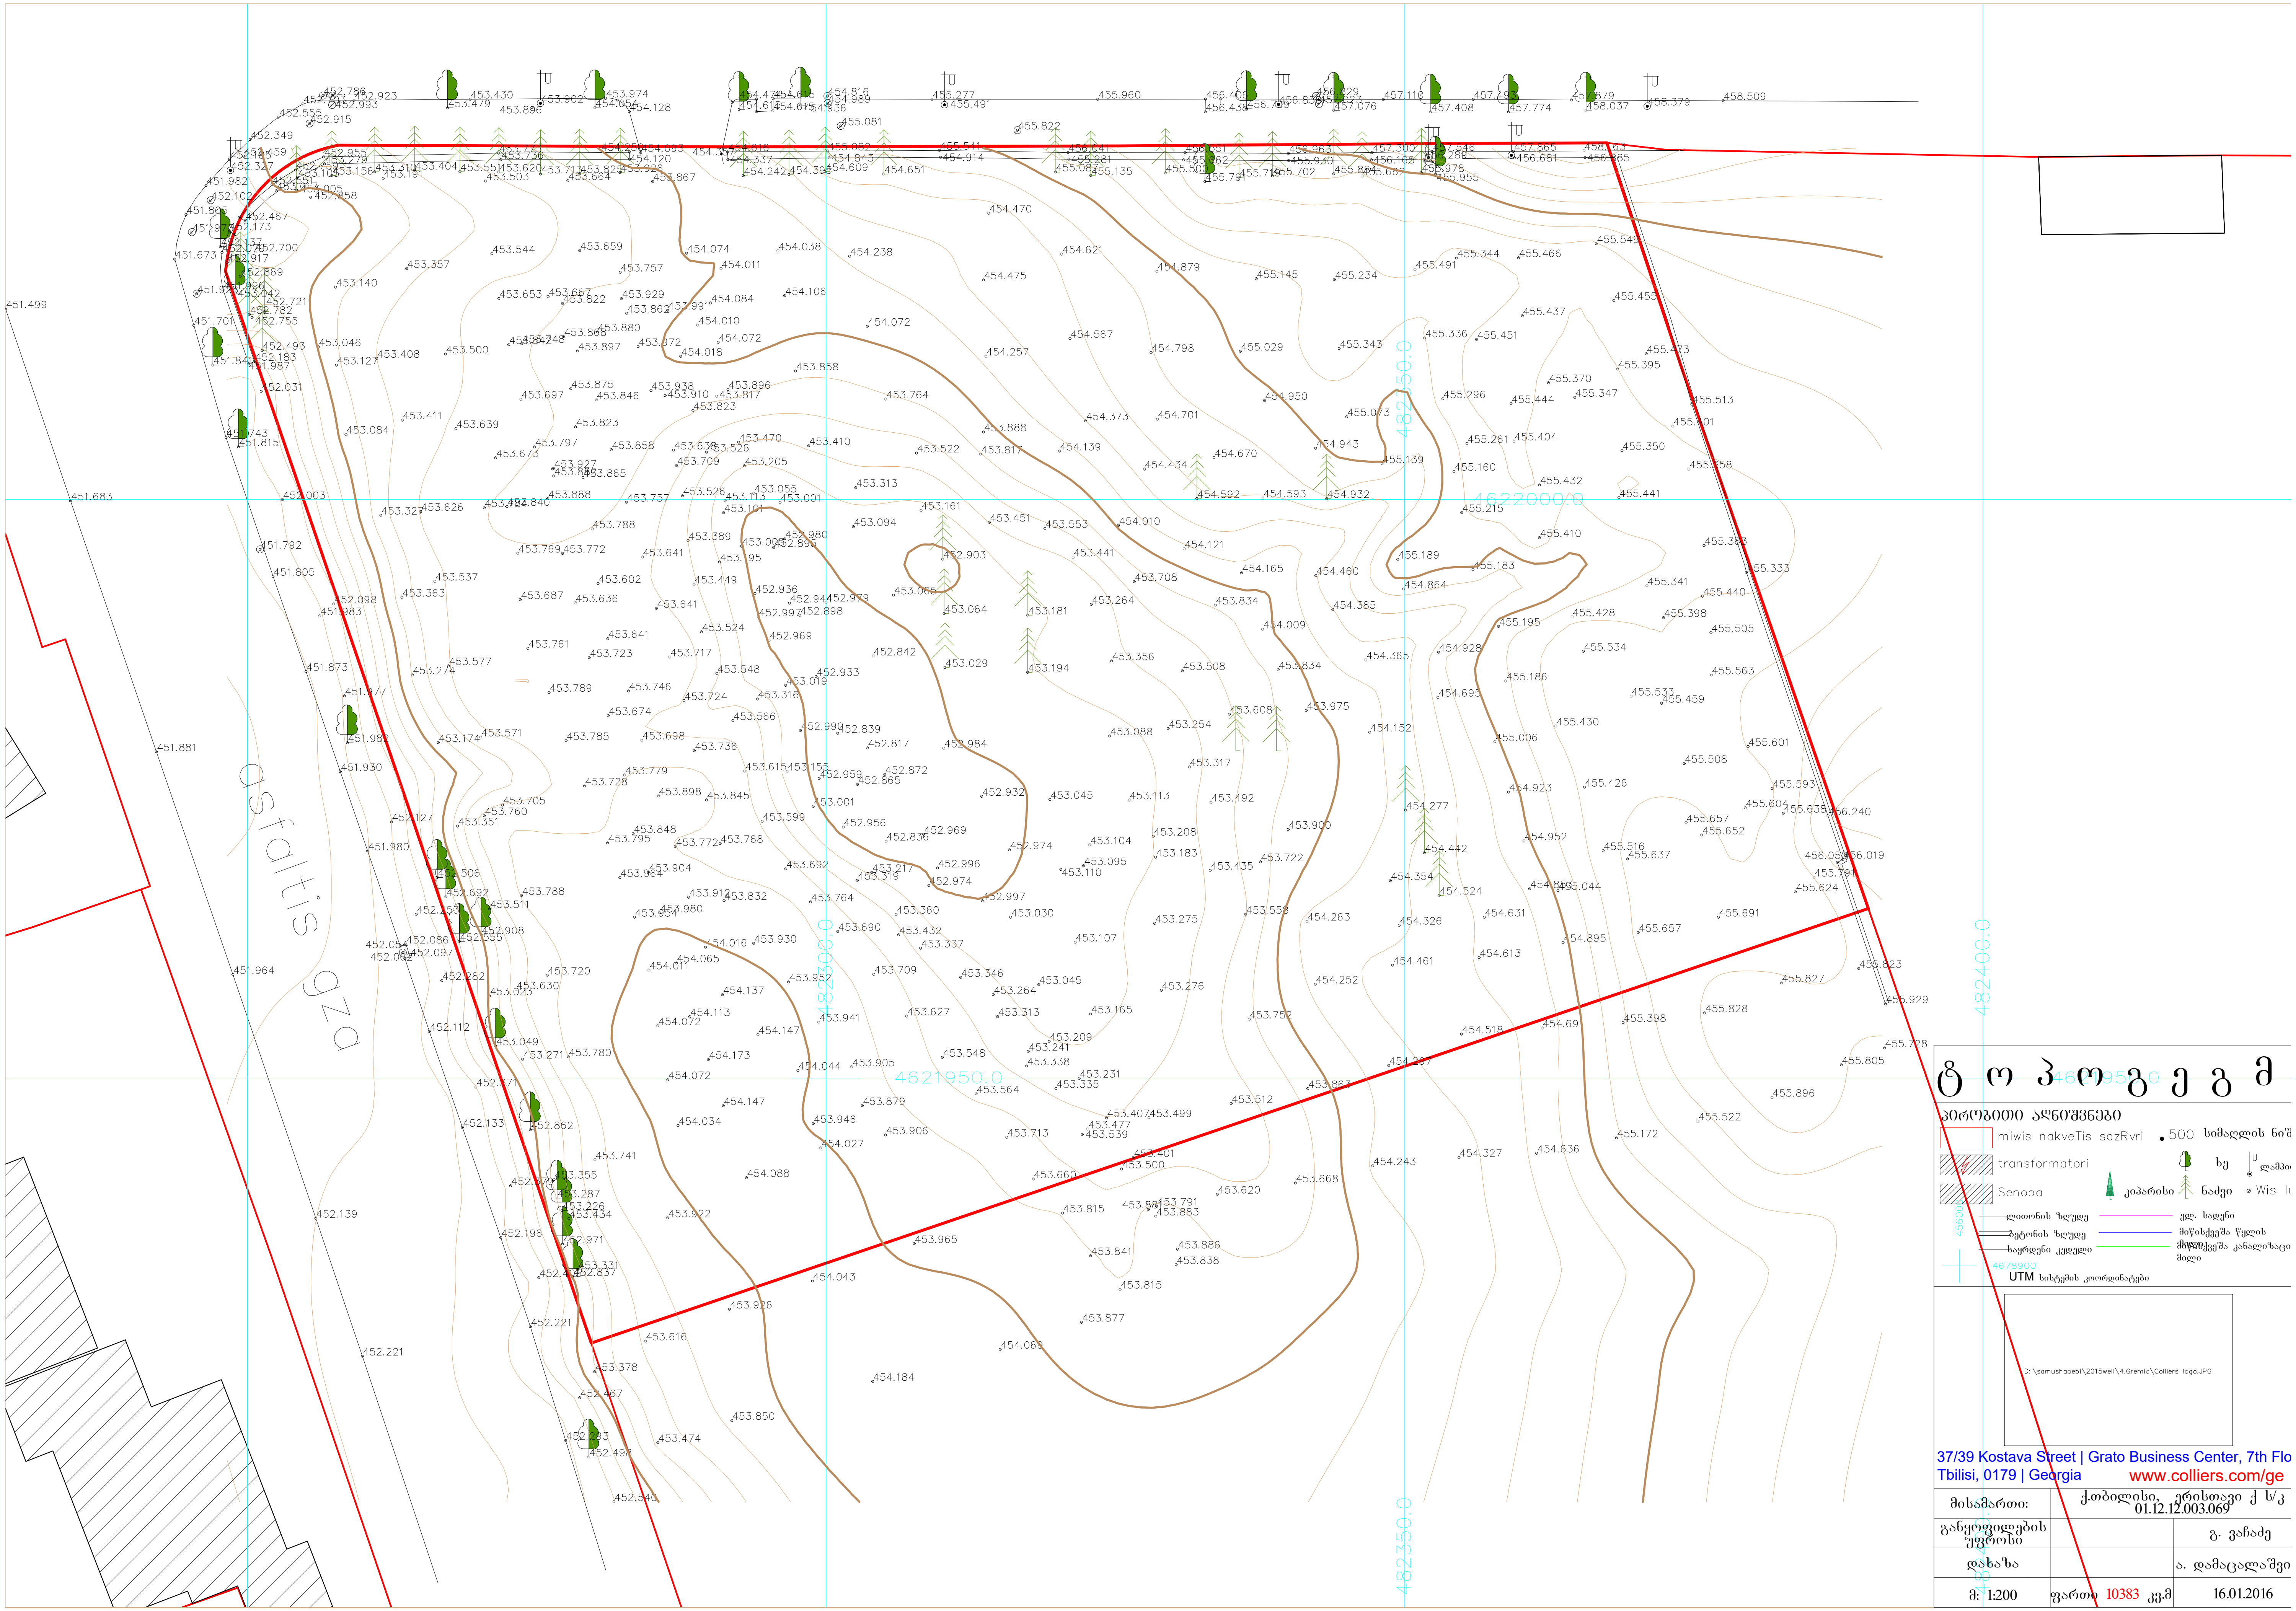

ტ ო პ ო გ ე გ მ

პირობითი აღნიშვნები

- miwis nakveTis sazRvri
- • 500 სიმაღლის ნიშ…
- transformatori
- Senoba
- ხე
- ლამპი…
- კიპარისი
- ნაძვი
- Wis l…
- ლითონის ზღუდე
- ბეტონის ზღუდე
- საყრდენი კედელი
- ელ. სადენი
- მიწისქვეშა წყლის მილი
- მიწისქვეშა კანალიზაცი… მილი
- 4678900 UTM სისტემის კოორდინატები

D:\samushaoebi\2015weli\4.Gremic\Colliers logo.JPG

37/39 Kostava Street | Grato Business Center, 7th Flo…
Tbilisi, 0179 | Georgia www.colliers.com/ge

მისამართი:	ქ.თბილისი, ერისთავი ქ ს/კ 01.12.12.003.069	
განყოფილების უფროსი		გ. ვაჩაძე
დახაზა		ა. დამაცალაშვი…
მ: 1:200	ფართი 10383 კვ.მ	16.01.2016