
საქართველო
ქ.თბილისის მერია
სსიპ. ქ. თბილისის არქიტექტურის სამსახური

განყოფილ. უფროსი		
მთავარი სპეც.ტი		

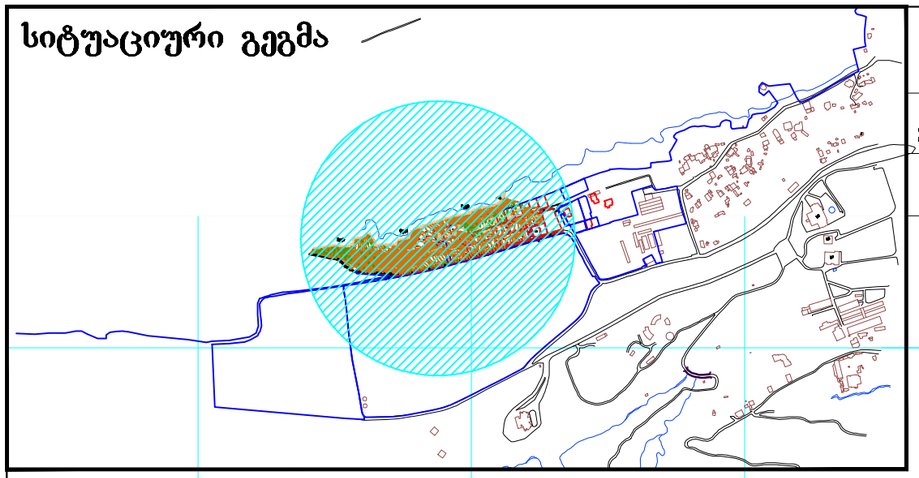

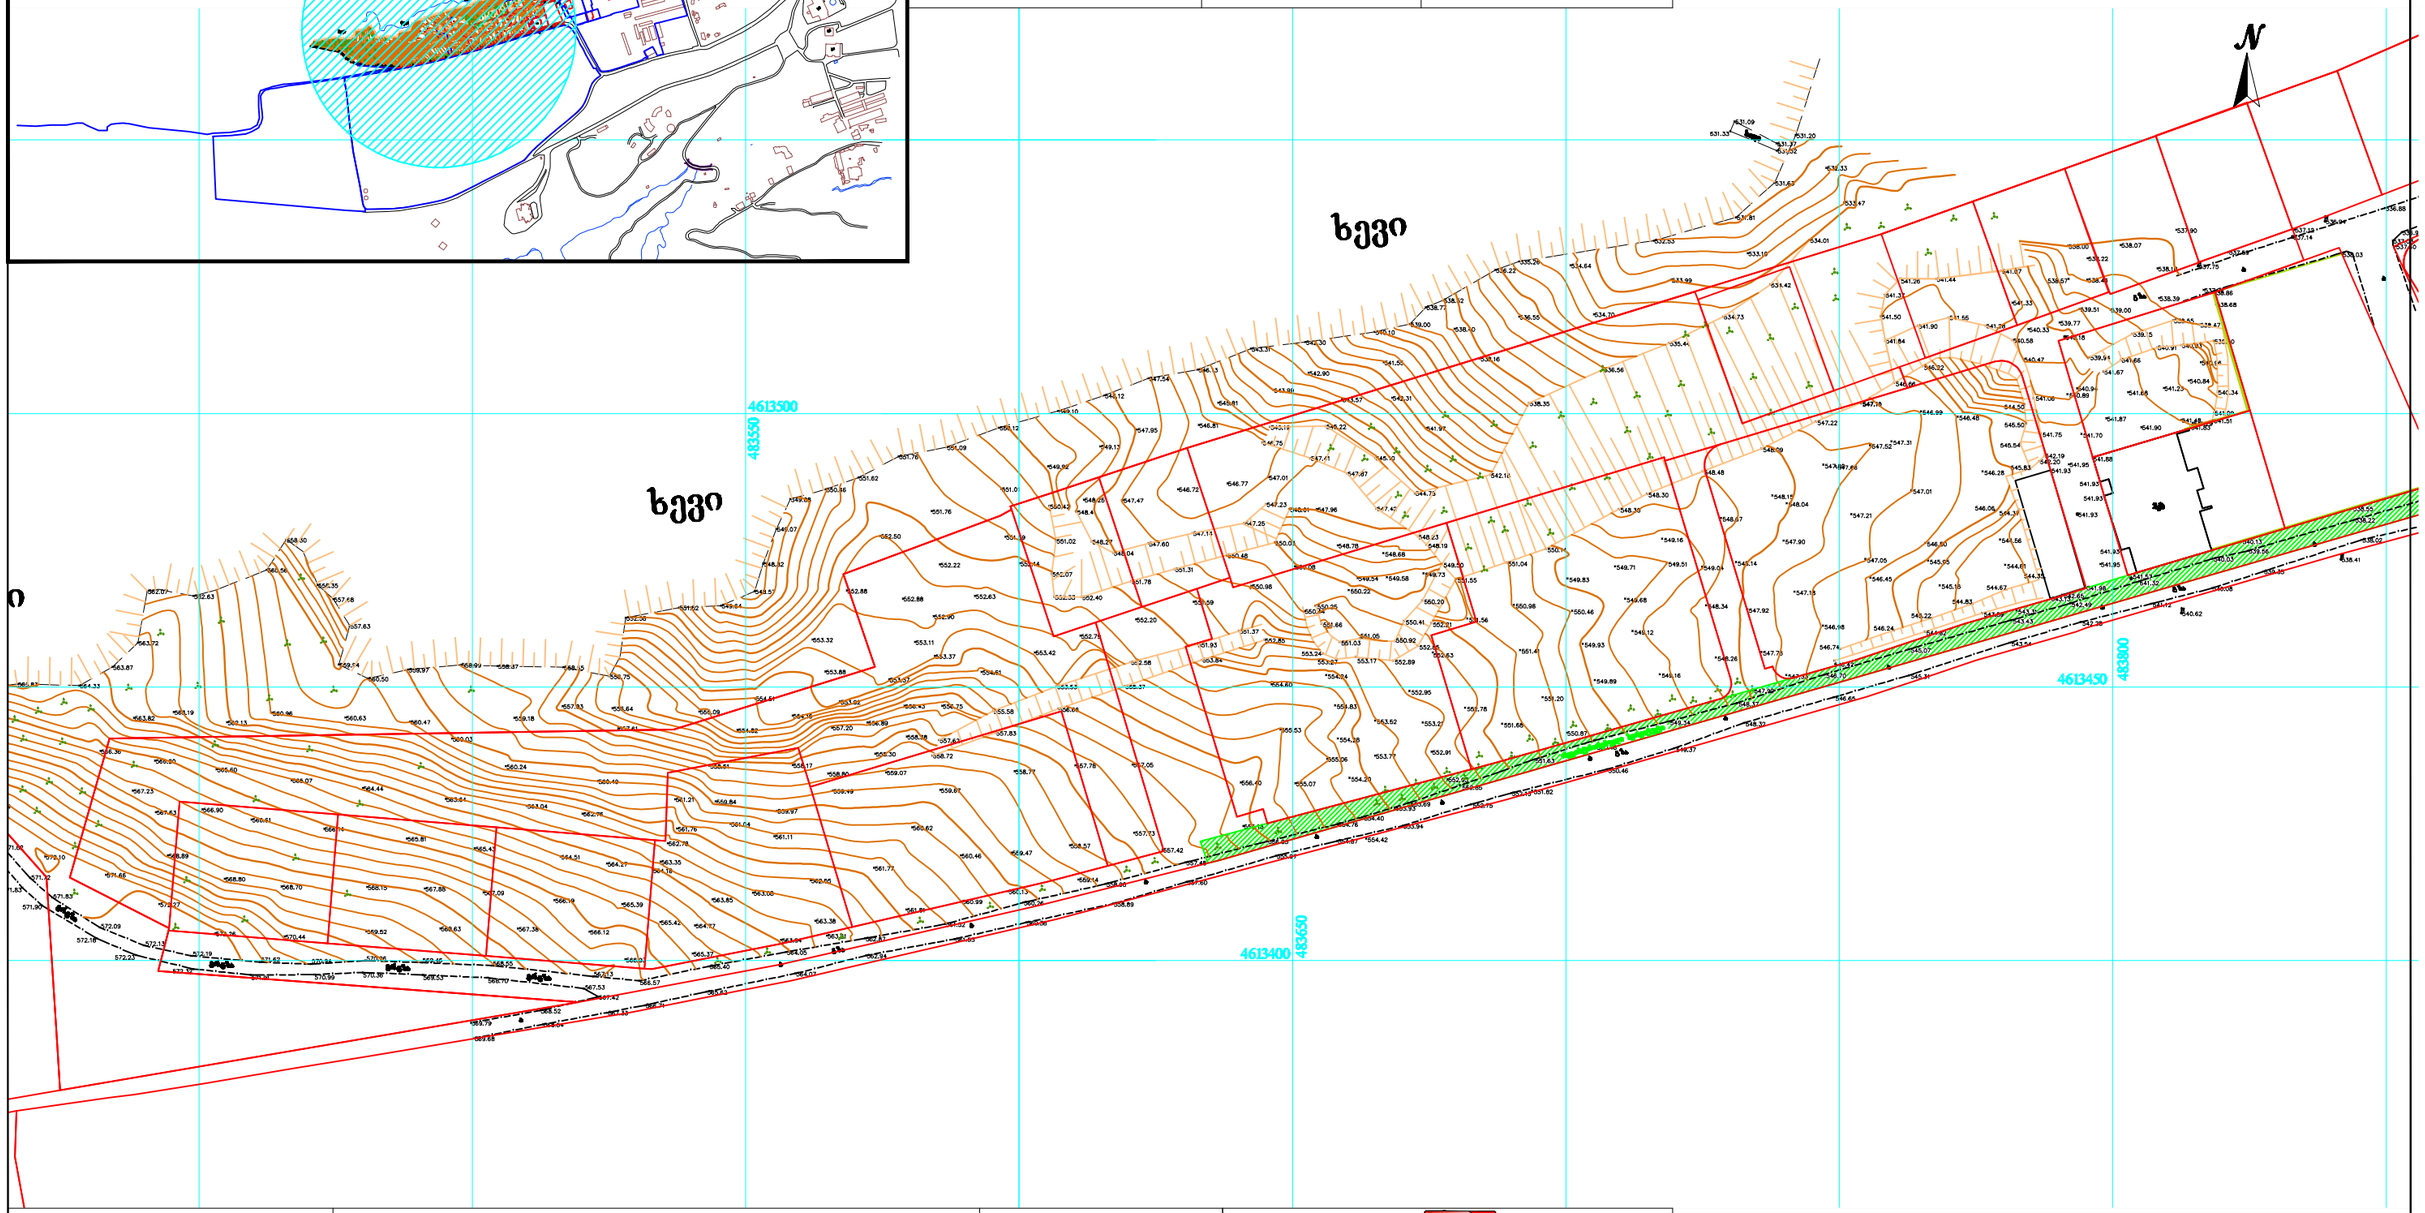

პირობითი აღნიშვნები

შენიშვნა: მიწის სამუშაოები შეათანხმეთ კომუნიკაციის წარმომადგენლებთან

პროექცია UTM 38N
საკოორდინატო სოსტემა WGS 84

მიწისქვეშა კომუნიკაციები	ნაკვეთის საზღვარი	ბუჩქი	ცოცხალი ღობე	ღობე	
კანალიზაცია	შენობა	გაზონი	ხეების რიგი	ბორდიური	
დენის კაბელი	არკა	სამეთვალყურეო ჭები	ტრანსფორმატორი	ბეტონი	
გაზის მილი	ფარდული	ძეგლი	რადიო ან ტელე ანძა	კედელი	
წყლის მილი	კიბე	შადრევანი	ლამპიონები	საყრდენი კედელი	
კავშირგაბმულობა	ფოთლოვანი ხე	ონკანი	ელექტრო ბოძი	ბილიკი	
	წიწვოვანი ხე	წყარო ან ჭა	რკინიგზა	გზის კონტური	
	ხეხილის ხე	ბენზინგასამართი სადგური	იზოჰიფსი	ფლატე	
	პალმა	მადალი ძაბვის გადამცემი	მთავარი იზოჰიფსი	წყლის კონტური	

შპს „პრივატტექსერვისი"
ქ. თბილისი,
მტკვრის ქუჩა N 2
Ltd "PRIVATTEKSERVISI"
მობ: +995 514-44-11-41.
E-mail: ptservise@gmail.com

დირექტორი	ზ. წიკლაური
კომპ. უზრუნველყოფა	ზ. წიკლაური
აზომა	ლ. ჩიტაიშვილი
მისამართი	
მაშტაბი 1:1000	14.08.2016