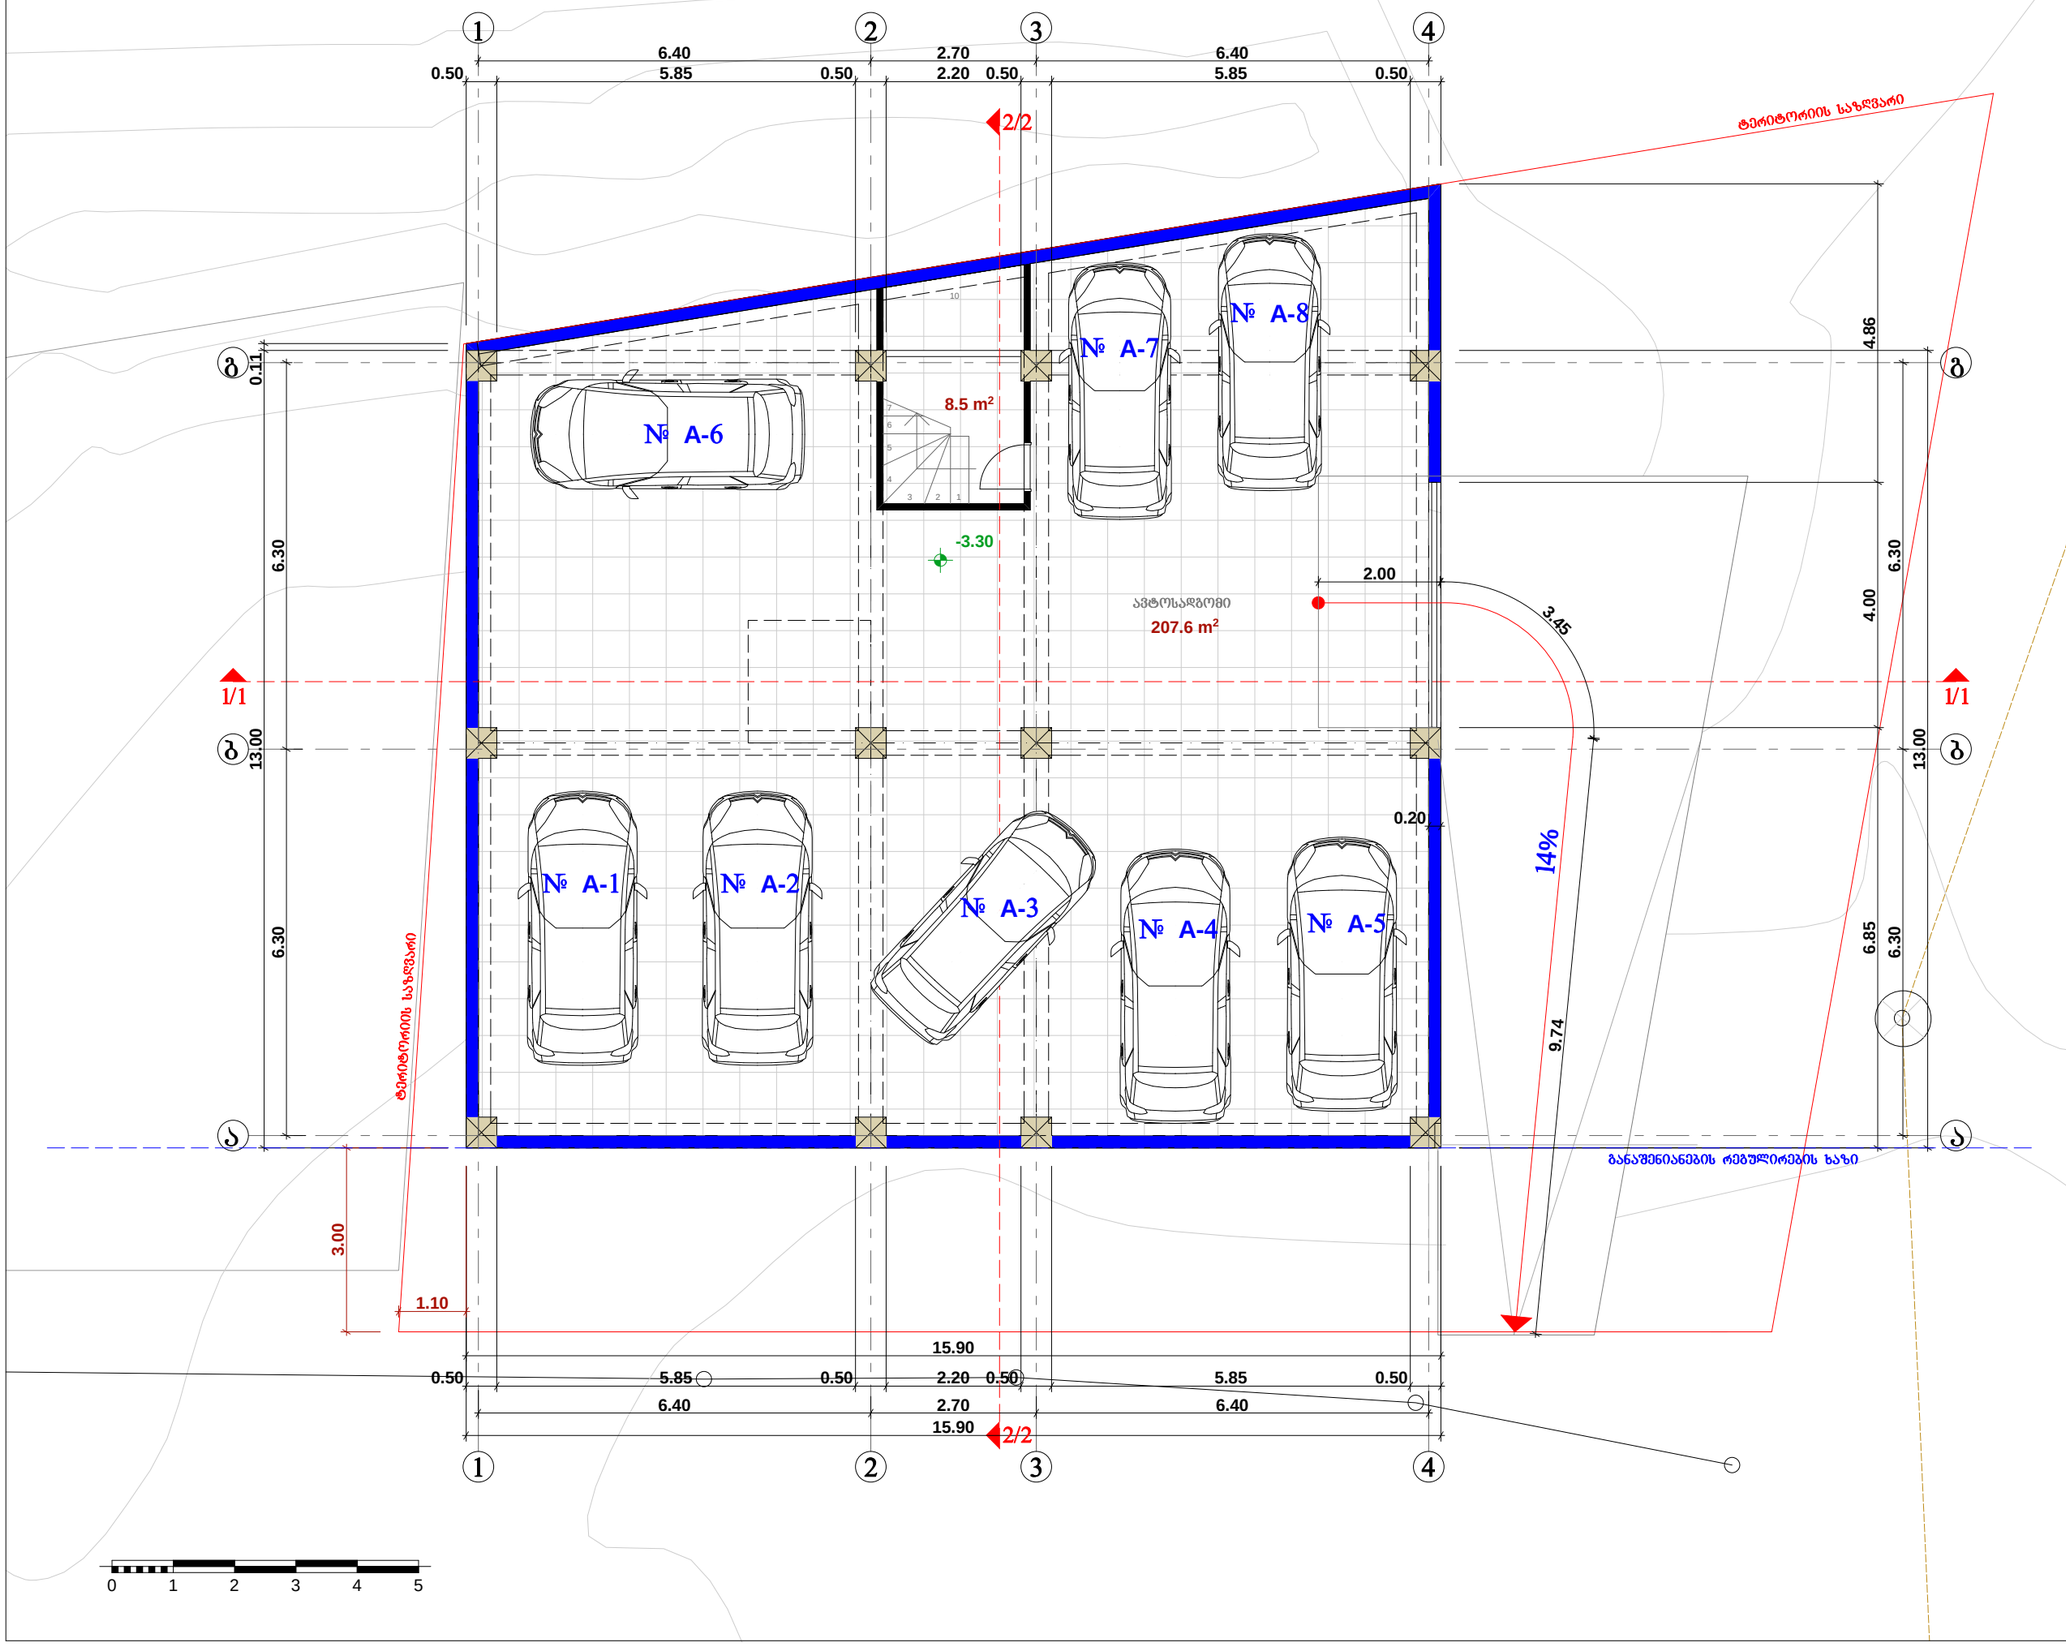

ფორმატი A-3	თბილისი 2016 წ.	პლნ. ფაილის სახელი

ექსპლიკაცია:

პირობითი ნიშნები:

- მომიჯნავე საპროექტო ბლოკის სვეტი
- სვეტი
- კედელი
- სავენტილაციო
- დიაფრაგმა
- მომიჯნავე ბლოკის დერძის ხაზი

დამკვეთი:	შპს "სტილი ჯგუფი"
მისამართი:	ქ. თბილისი, ქუჩა დვალი, №15 მიმდებარედ
პროექტის სახელწოდება:	მრავალბინიანი საცხოვრებელი სახლის პროექტი

თანამდებობა	გვარი	ხელმოწერა	თარიღი
პრ. ავტორი	ა. ჯაჯელიშვილი		
პრ. ავტორი	მ. მახოშვილი		

მასშტაბი	1:100	
თარიღი		სარდაფის გეგმა
სტადია	ფურცელი	ფურცლები
პროექტი	ა -	

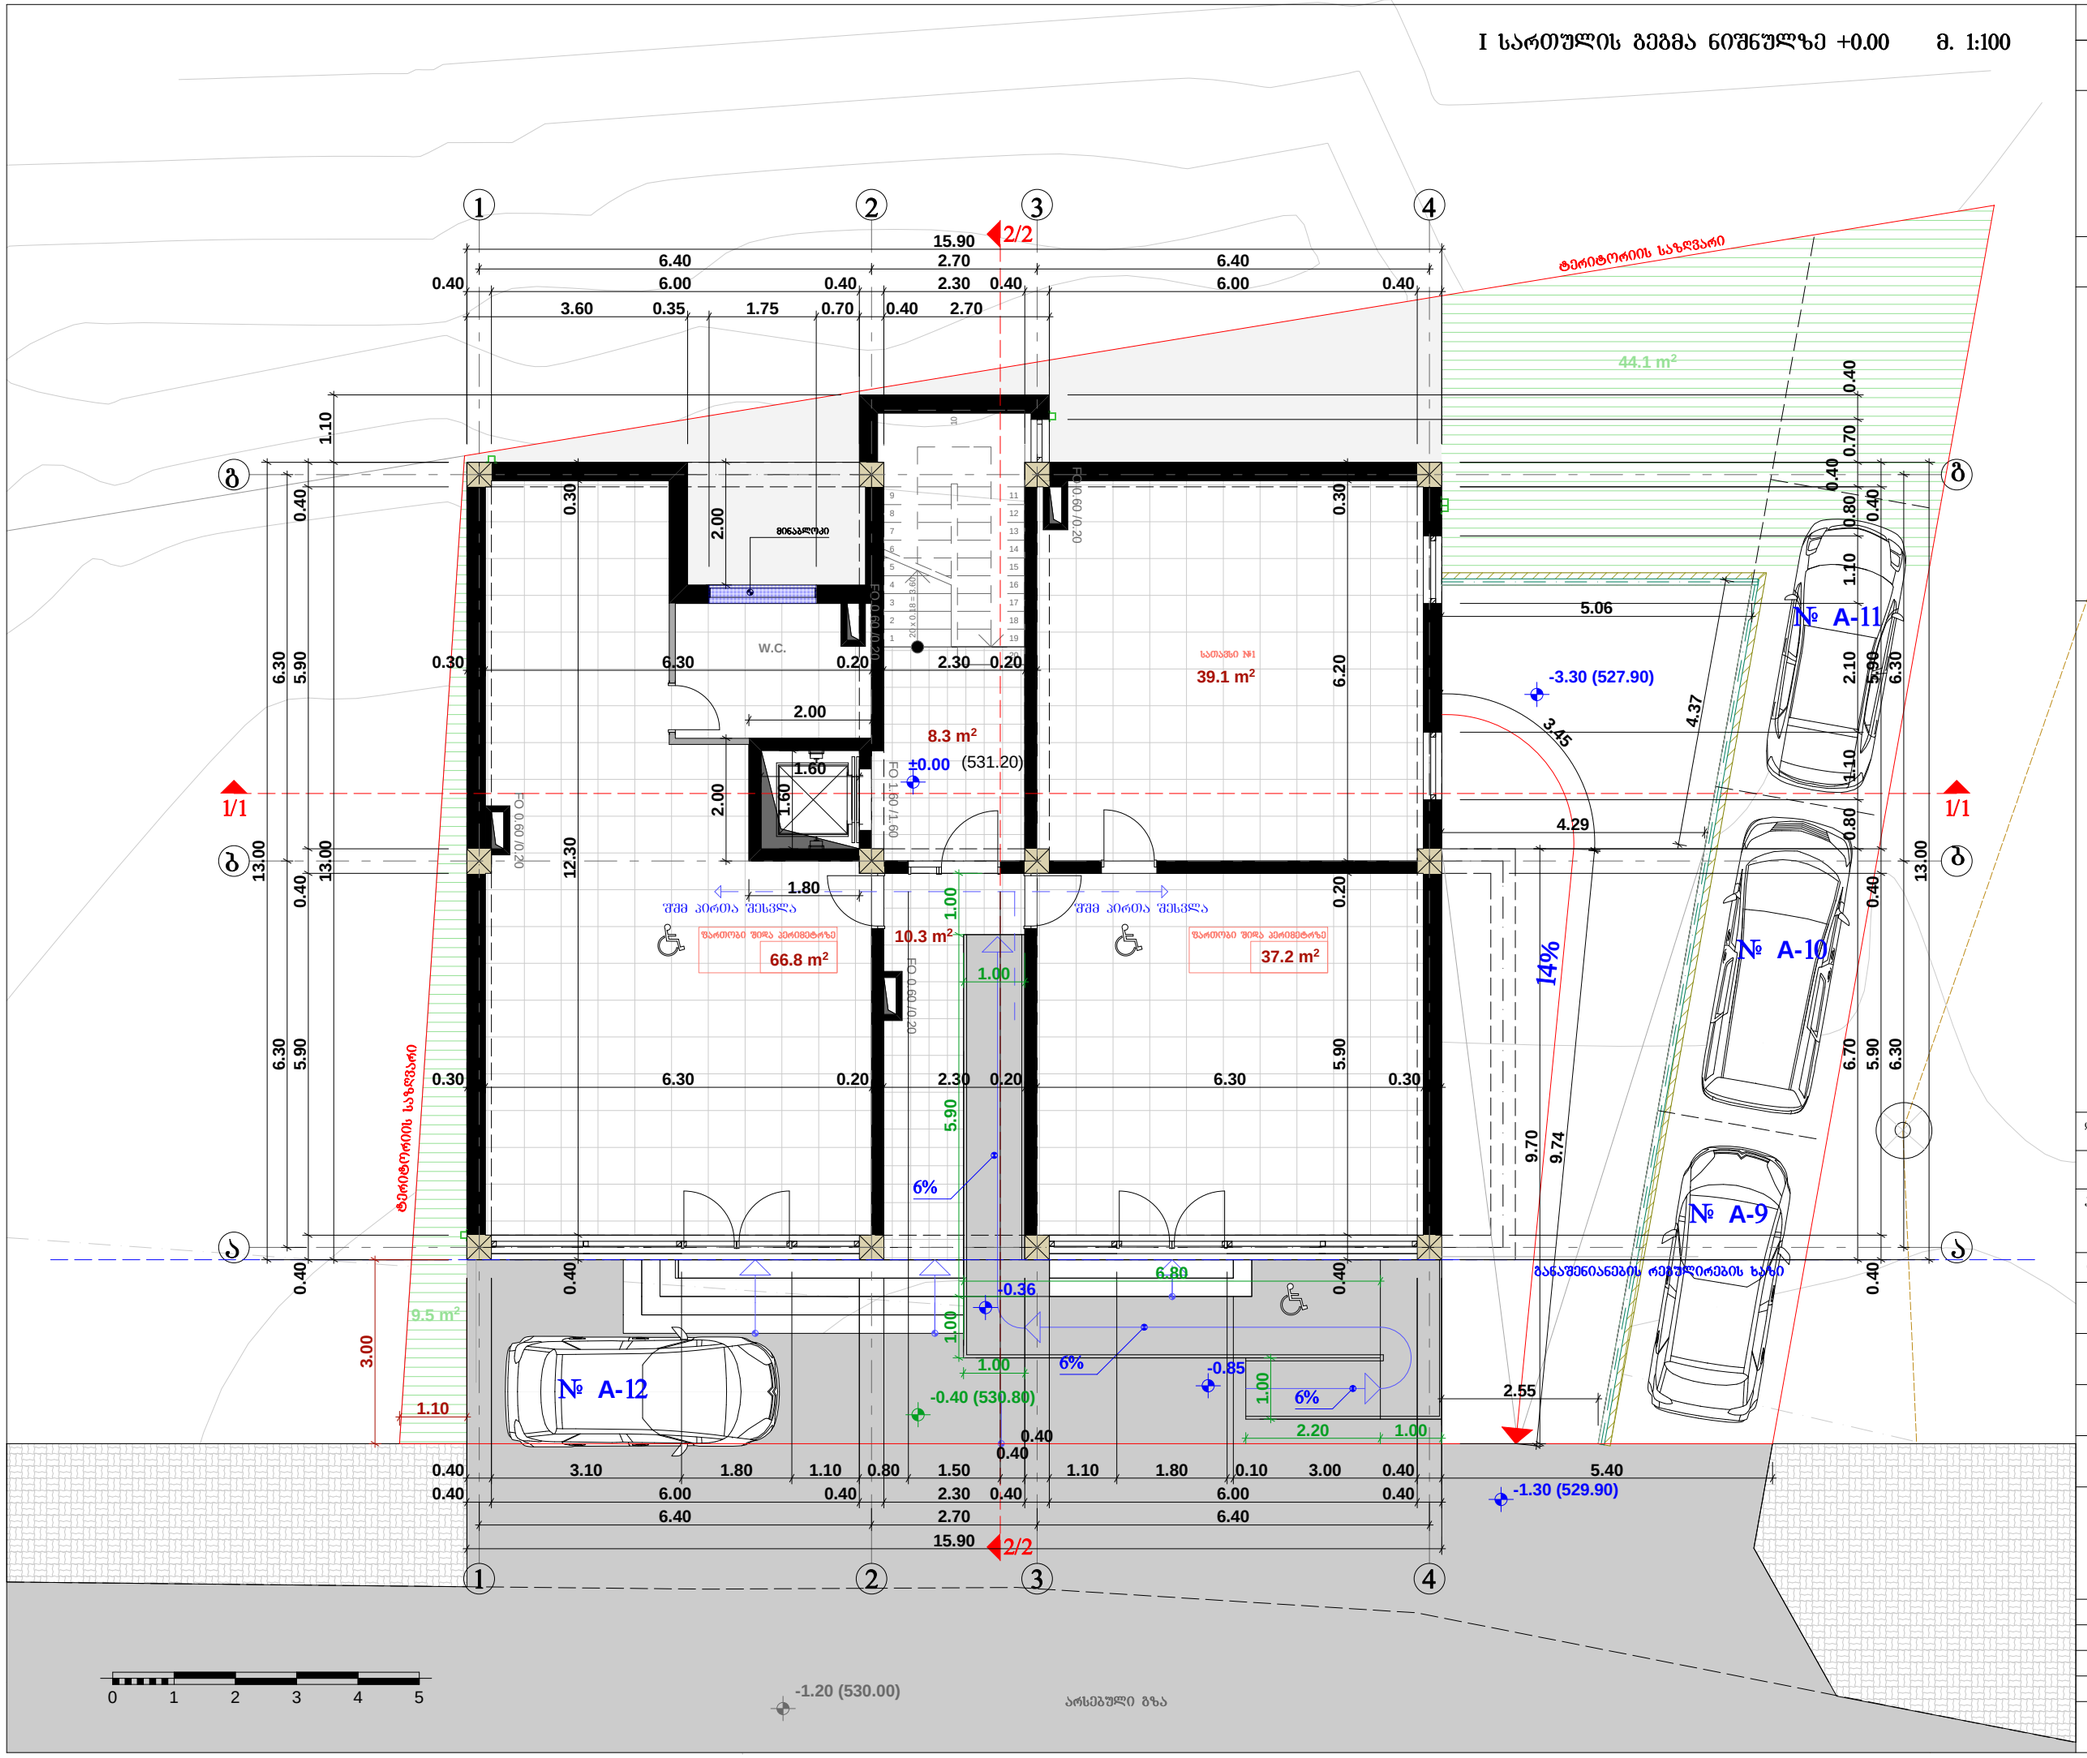

ფოიგანტი A-3	თბილისი 2016 წ.	ჯენ. ფაილის სახელი

ექსპლიკაცია:

პირობითი ნიშნები:

- მიმებმანავი საკოლექტორ ბლოკის სვეტი
- სვეტი
- კედელი
- საკუნძოლაცია
- დიაფრაგმა
- № - მიმებმანავი ბლოკის ღერძის ნიშანი

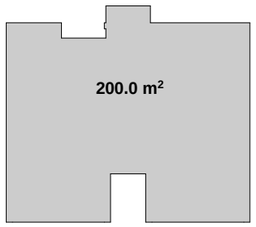

დამკვეთი:	შპს "სტილი ჯგუფი"
მისამართი:	ქ. თბილისი, ეთნ ფავალი, №15 მიმდებარედ
პროექტის სახელწოდება:	მრავალბინიანი საცხოვრებელი სახლის პროექტი

თანამდებობა	გვარი	ხელმოწერა	თარიღი
არ. ავტორი	ა. ბუბულაშვილი		
არ. ავტორი	მ. მახოშვილი		

მასშტაბი	1:100	
თარიღი		I სართულის გეგმა
სტადია	ფუძეცული	ფუძეცლური
პროექტი	ა -	

II სართულის გეგმა ნიშნულზე +3.30 მ. 1:100

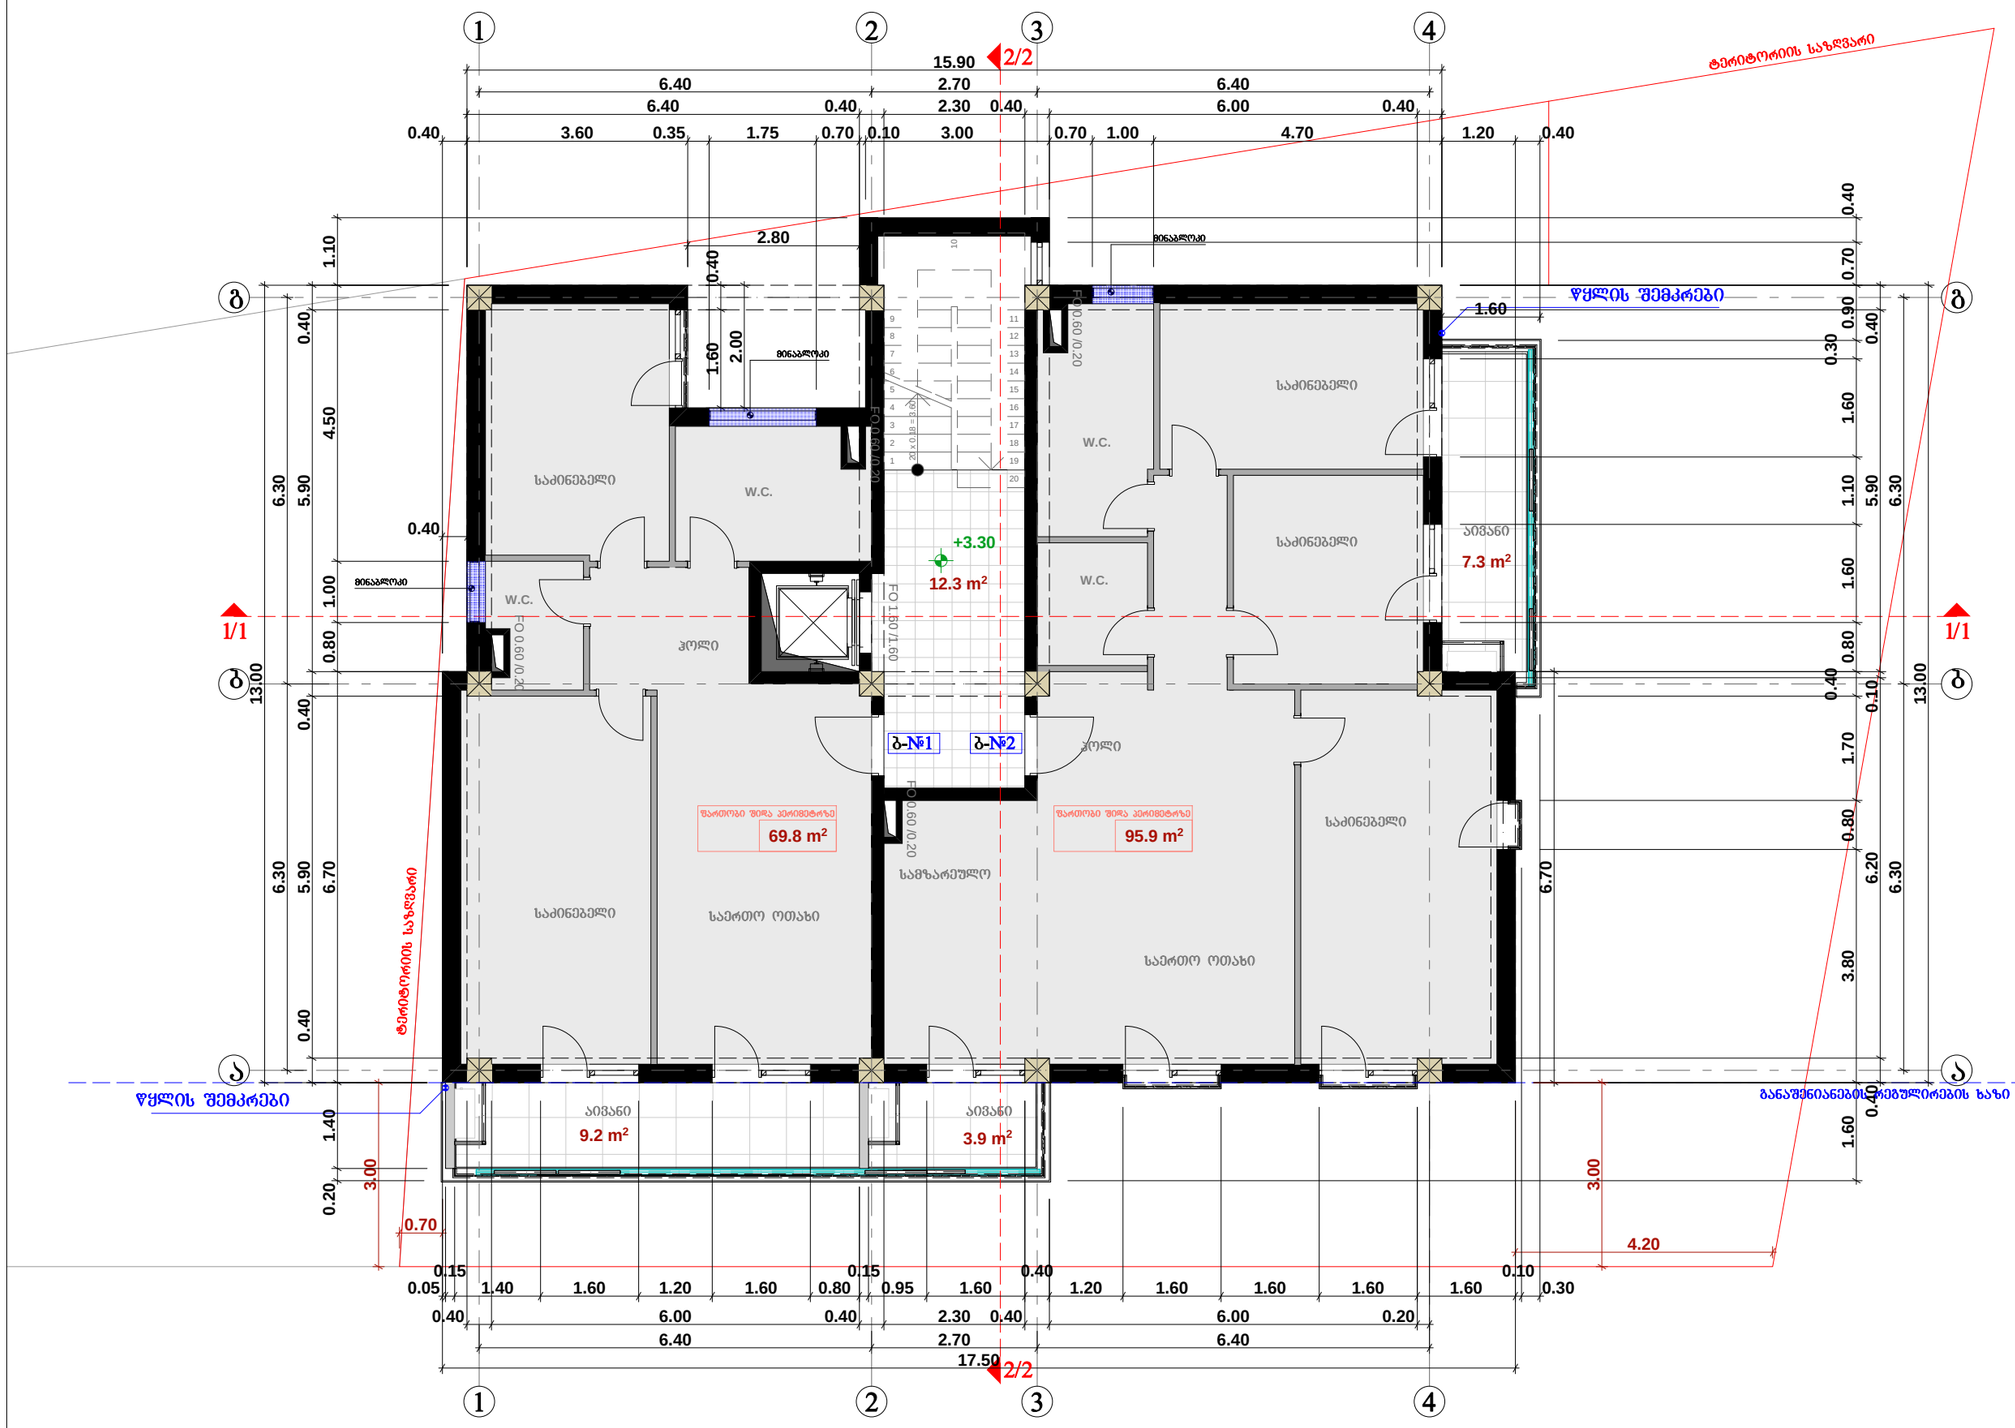

ფორმატი A-3	თბილისი 2016 წ.	ჰლნ. ფაილის სახელი

ექსპლიკაცია:

პირობითი ნიშნები:

- მომავალი საპროექტო ბლოკის სვეტი
- სვეტი
- კედელი
- საფეხთილაცეო
- დიაფრაგმა
- № - მომავალი ბლოკის ღერძის ხაზი



დამკვეთი:	შპს "სტილი ჯგუფი"
მისამართი:	ქ. თბილისი, ჟურა ღვალი, №15 მიმდებარედ
პროექტის სახელწოდება:	მრავალბინიანი საცხოვრებელი სახლის პროექტი

თანამდებობა	გვარი	ხელმოწერა	თარიღი
არ. ავტორი	ა. პაპალიშვილი		
არ. ავტორი	მ. მახოშვილი		

მასშტაბი	1:100	
თარიღი		II სართულის გეგმა
სტადია	ფურცელი	ფურცლები
პროექტი	ა -	

ფურცელი A-3	თბილისი 2016 წ.	ალნ. ფაბრის სახლი

III სართულის გეგმა ნიშნულზე +6.60 მ. 1:100

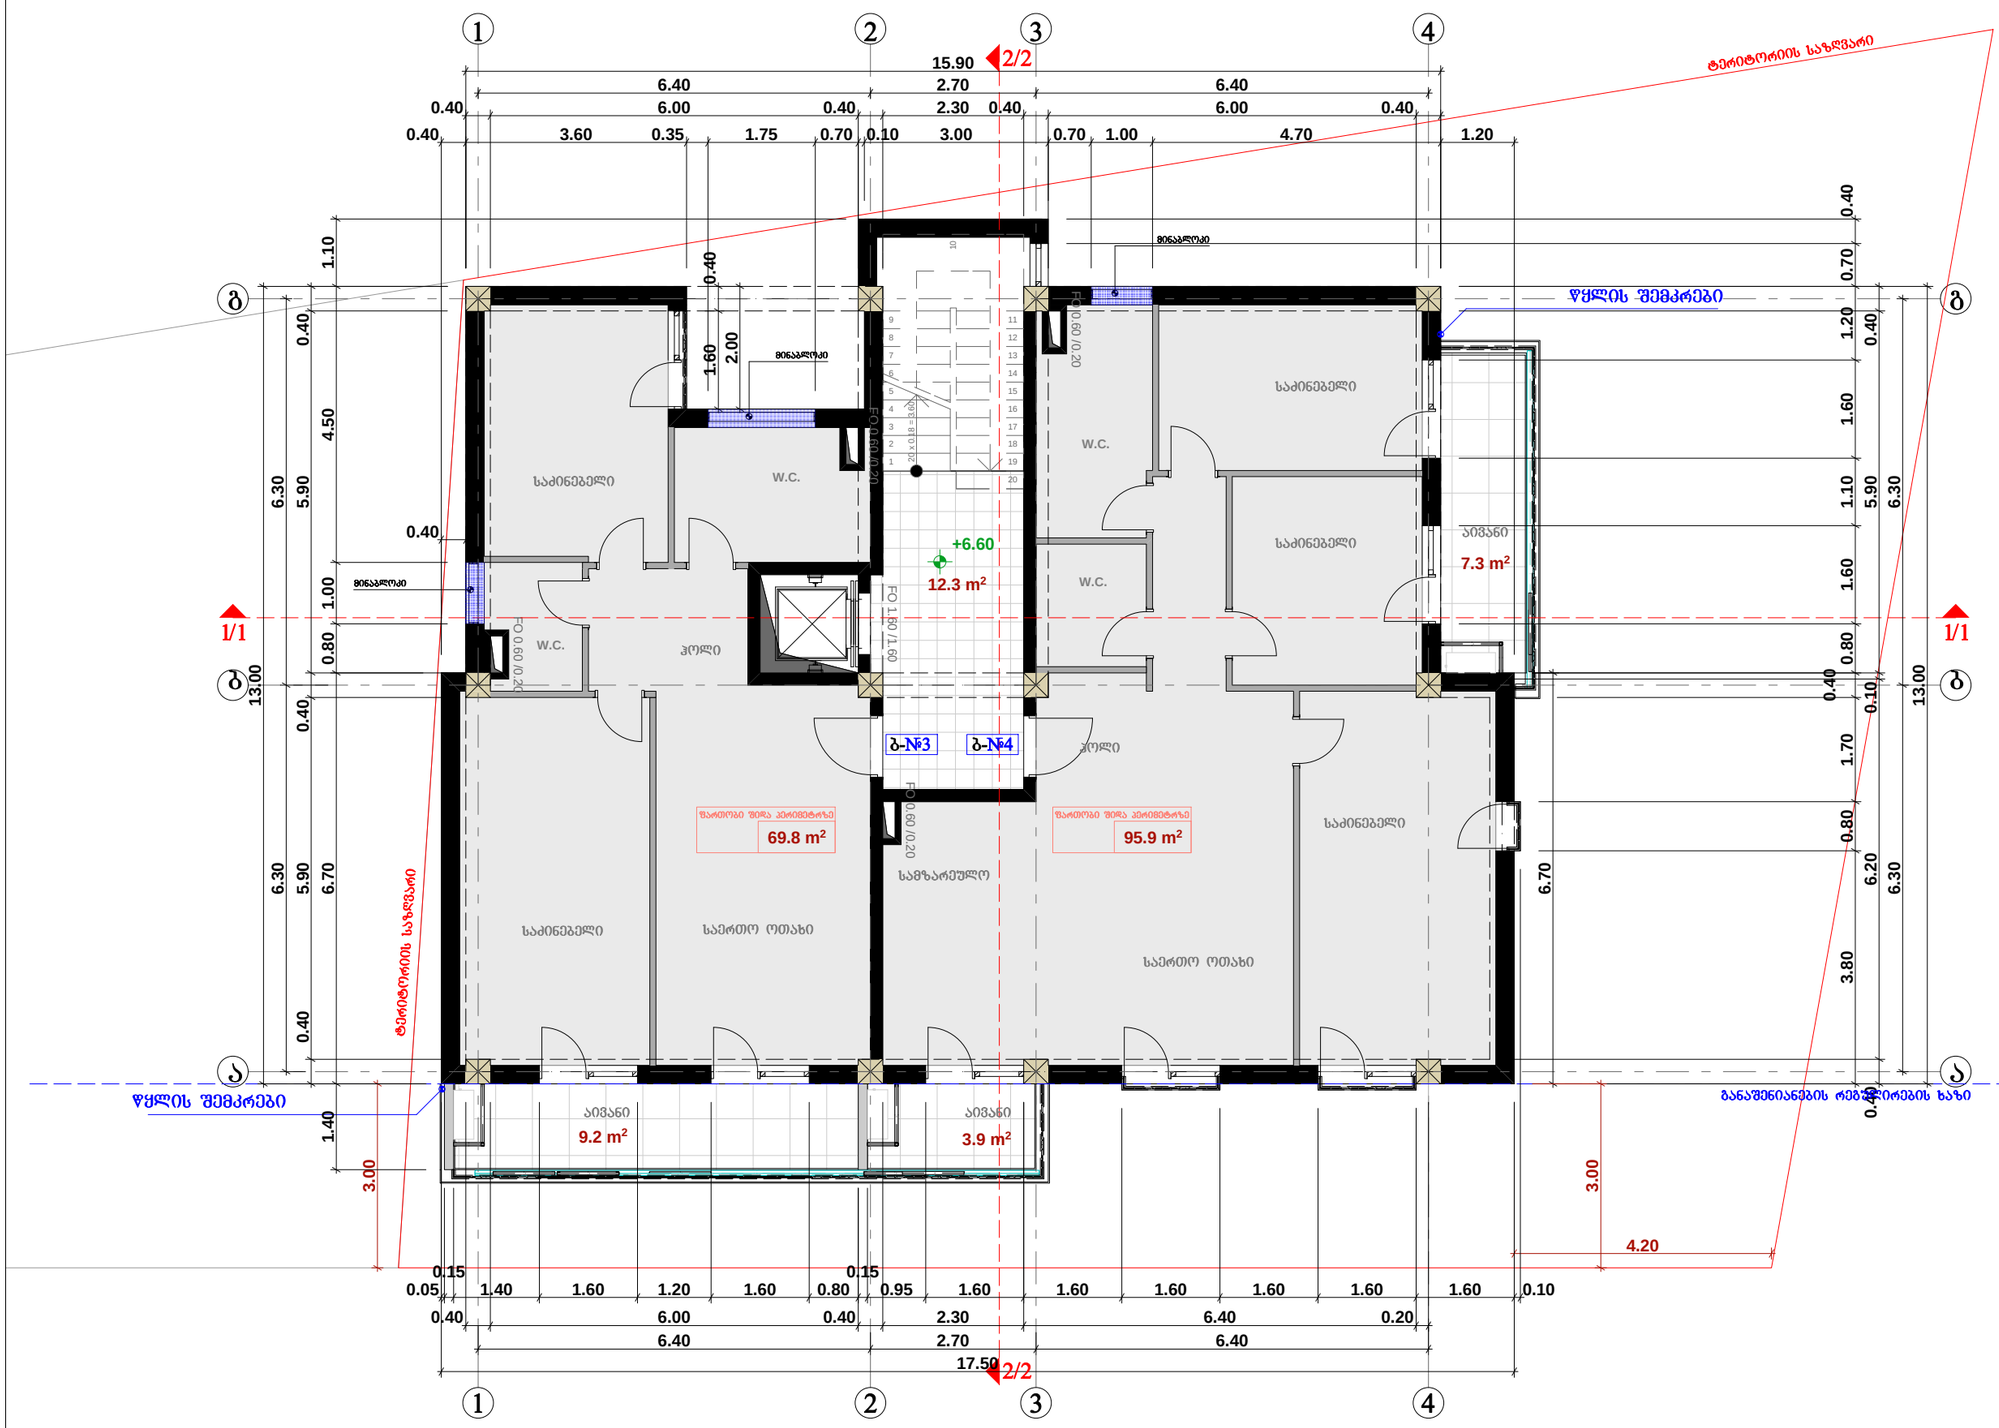

ექსპლიკაცია:

პორობითი ნიშნები:

- მიმდინარე საპროექტო ბლოკის სვეტი
- სვეტი
- კედელი
- საფეხლანაცი
- დიაფრაგმა
- № - მიმდინარე ბლოკის ლერძის ხაზი

დამკვეთი:	შპს "სტილი ჯგუფი"
მისამართი:	ქ. თბილისი, ძუძა დვალი, №15 მიმდებარედ
პროექტის სახელწოდება:	მრავალბინიანი საცხოვრებელი სახლის პროექტი

თანამდებობა	გვარი	ხელმოწერა	თარიღი
არ. ავტორი	ა. ბაველიშვილი		
არ. ავტორი	მ. მახოშვილი		

მასშტაბი	1:100
თარიღი	III სართულის გეგმა

სტადია	ფურცელი	ფურცლები
პროექტი	ა -	

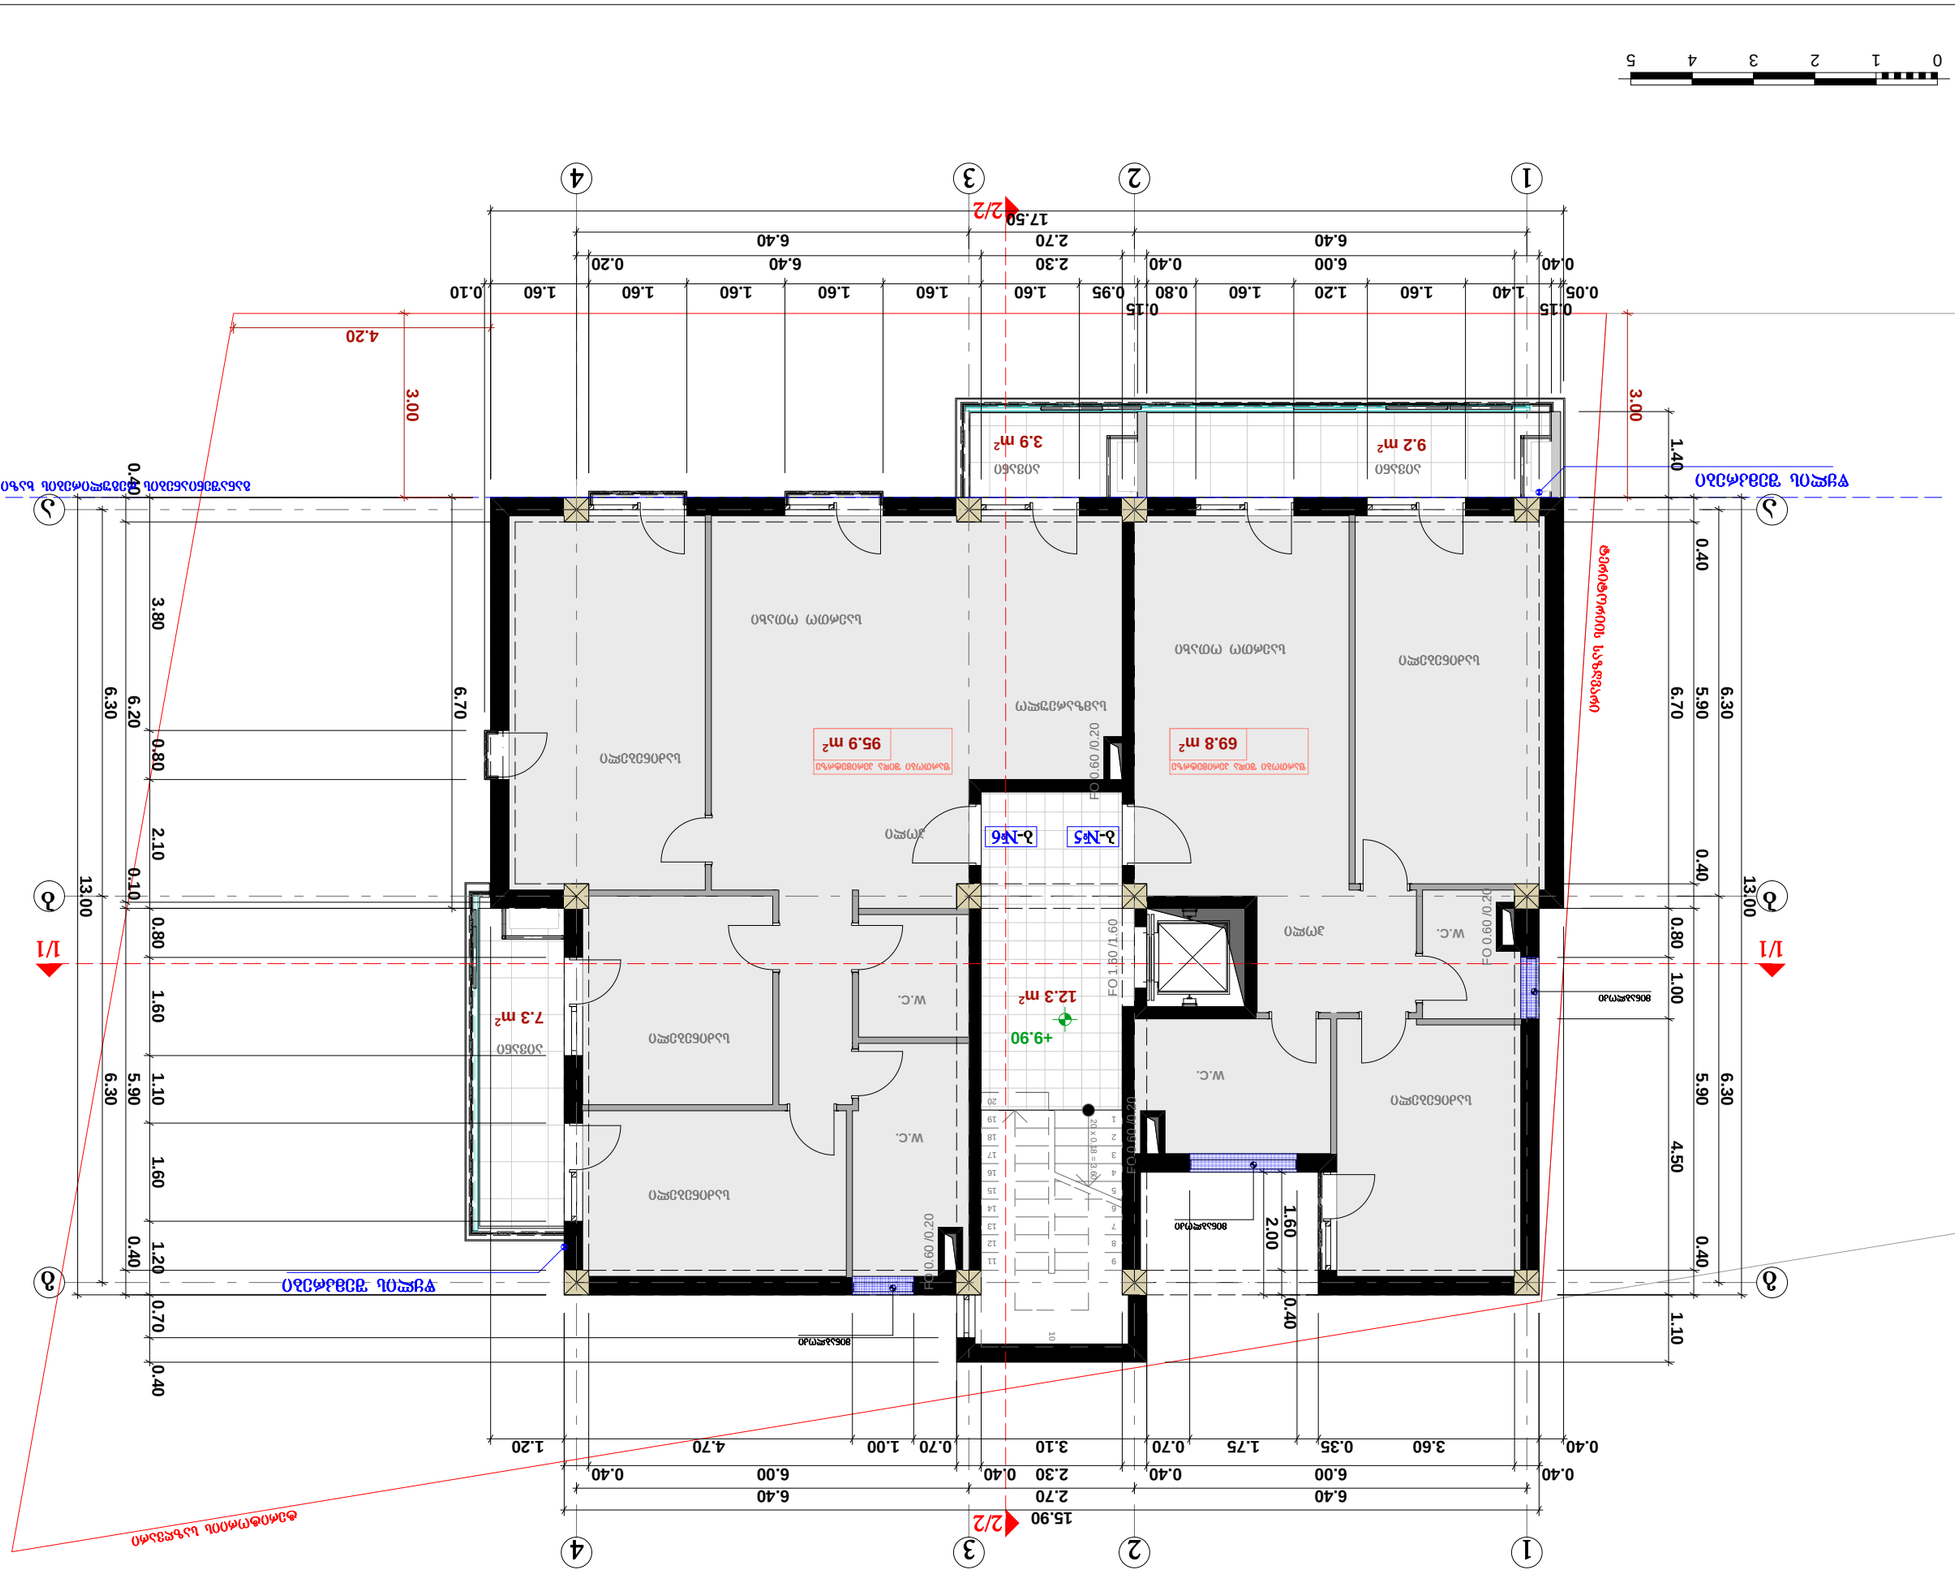
0 1 2 3 4 5
1 2 3 4
A B
2/2
17.50
15.90
13.00
6.30
3.80
2.10
0.10
0.80
1.60
1.10
1.20
0.70
0.40
0.05 0.15 1.40 1.60 1.20 1.60 0.80 0.15 0.95 1.60 1.60 1.60 1.60 1.60 0.10
0.40 6.00 0.40 2.30 0.20 6.40 2.70 6.40
0.40 6.00 0.40 2.30 0.40 6.40 2.70 6.40
0.40 3.60 0.35 1.75 0.70 3.10 0.40 2.30 0.70 1.00 4.70 0.40 6.00 1.20
3.00
4.20
1.40
0.40
6.70
5.90
4.50
2.00
1.00
0.80
0.40
1.10
9.2 m²
3.9 m²
12.3 m²
7.3 m²
95.9 m²
69.8 m²
+9.90
Δ-№5
Δ-№6
W.C.
FO 0.60 /0.20
FO 1.60 /1.60
FO 0.60 /0.20
FO 0.60 /0.20

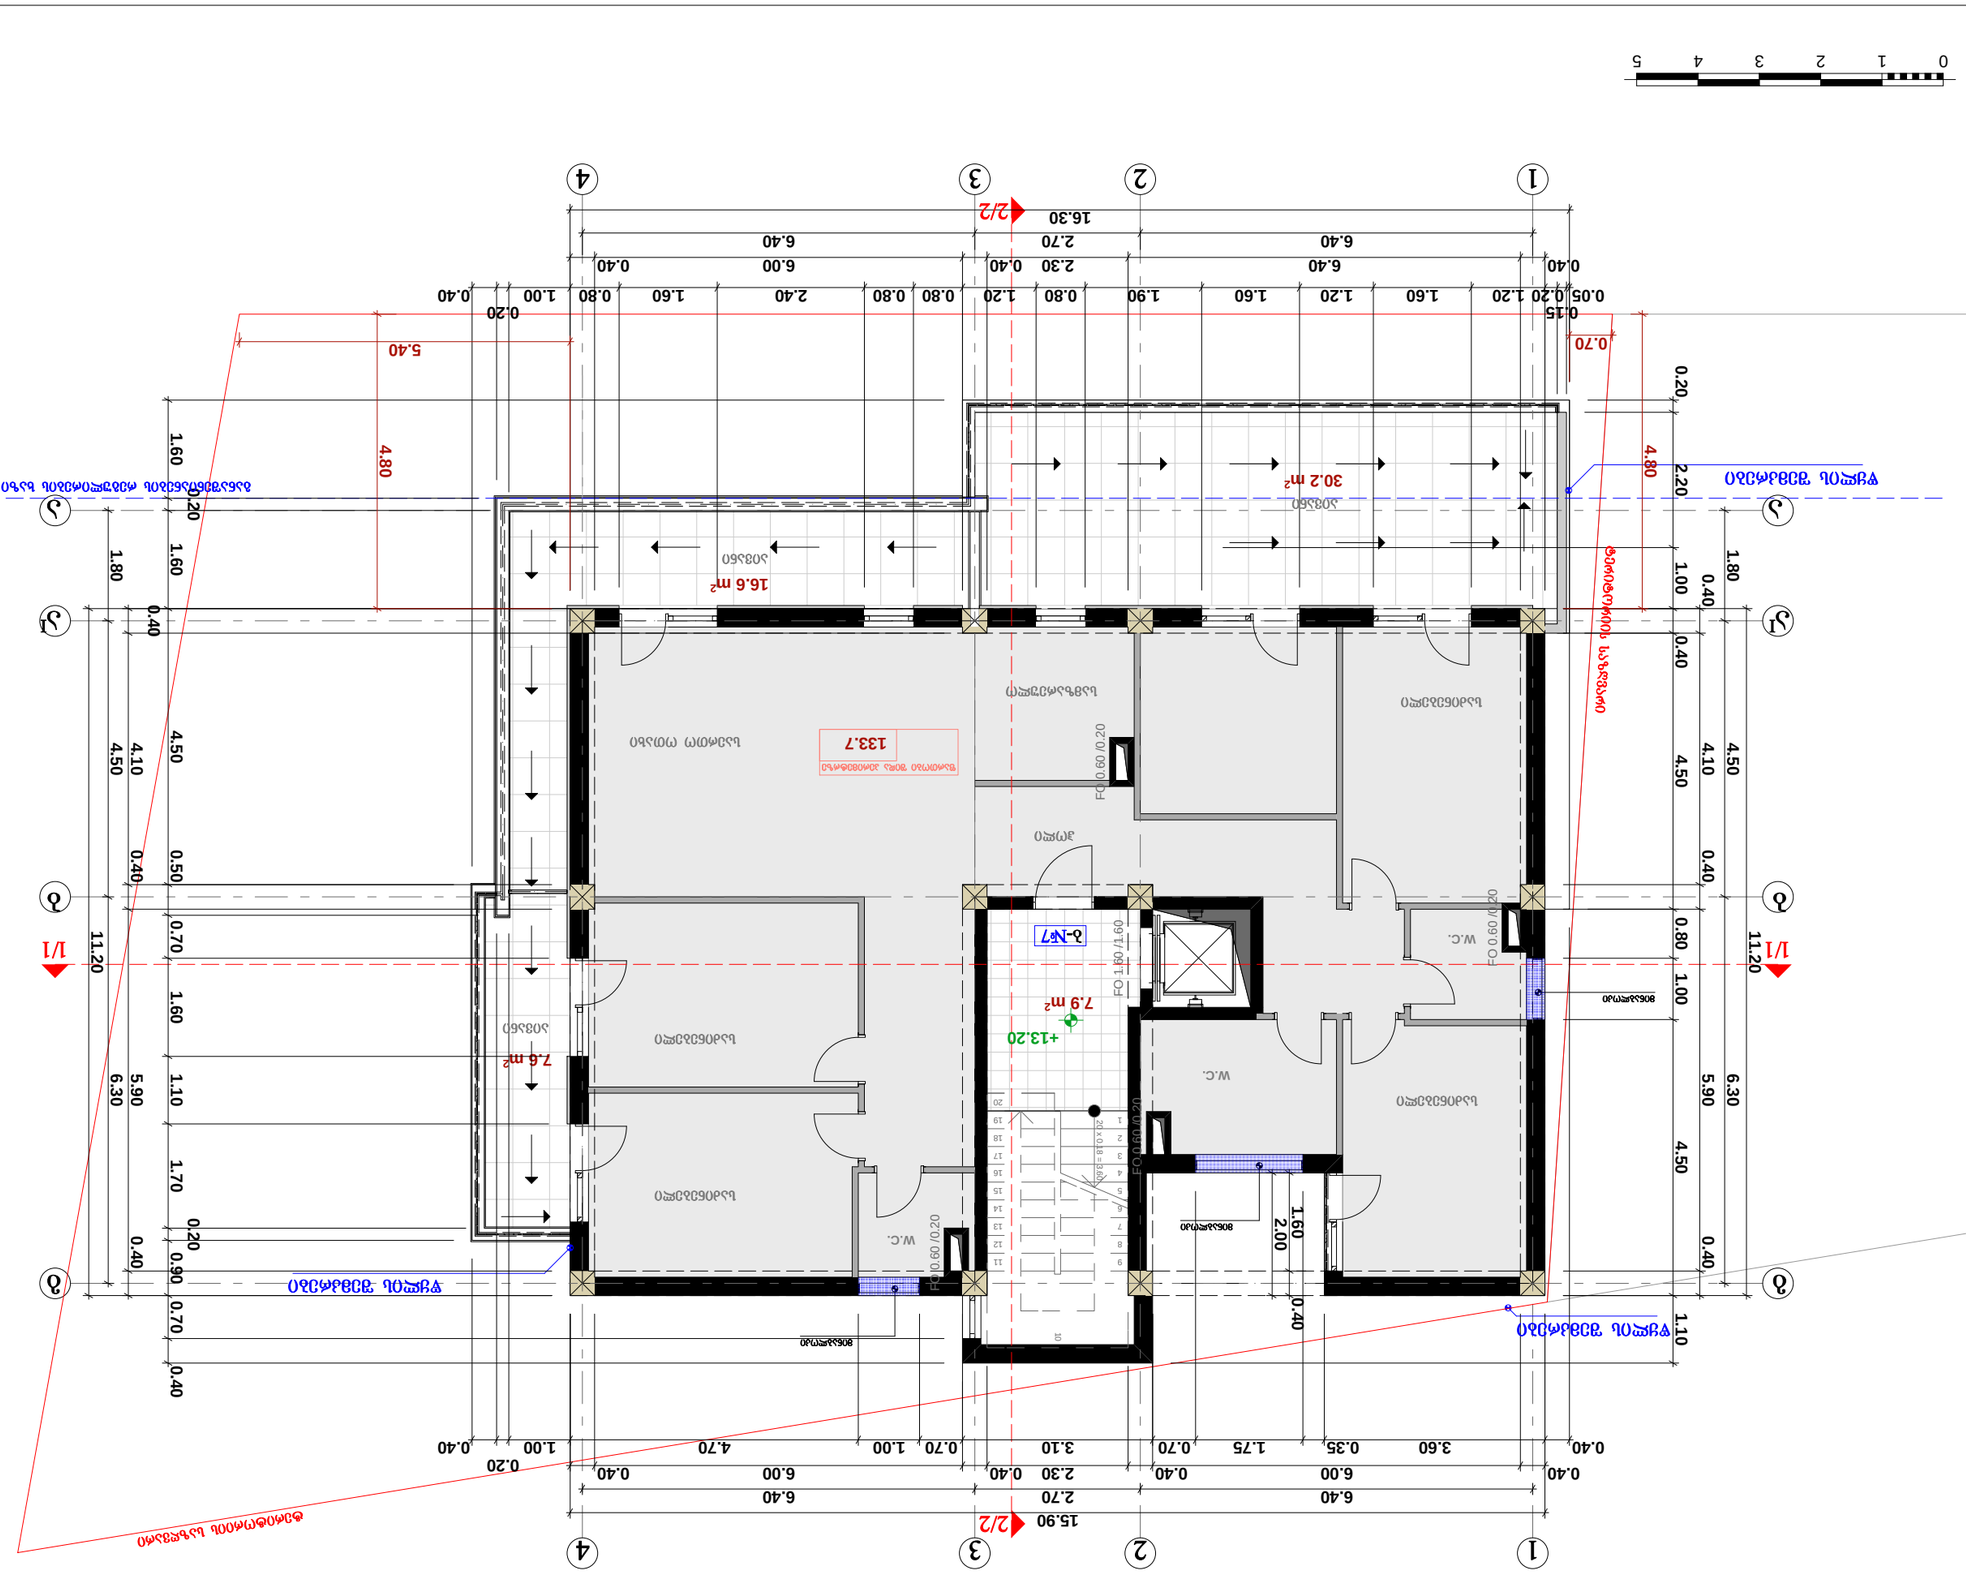
0 1 2 3 4 5
1 2 3 4
2/2
15.90
16.30
0.40 6.40 0.40 6.40 0.40
0.40 6.40 2.70 6.40 0.40
0.40 3.60 0.35 1.75 0.70 3.10 0.70 1.00 4.70 0.40 6.00 0.40 2.30 0.40 6.00 0.40
0.20 1.00 1.60 0.80 0.80 1.20 2.40 1.60 1.20 1.60 1.90 0.80 0.80 1.20 2.30 0.40 6.00 0.40 2.70 6.40
0.40 1.20 0.20 0.05 0.15
0.70
5.40
4.80
0.20
2.20
1.00
0.40
4.50
4.10
0.40
1.80
Ⅰ/1
11.20
0.80
1.00
5.90
6.30
4.50
0.40
1.10
0.40
0.70
0.90
0.20
1.70
1.10
1.60
0.70
0.50
0.40
1.80
1.60
0.20
4.80
1.60
2.00
0.40

VI არასრული სართულის გეგმა ნიშნულზე +16.50 მ. 1:100

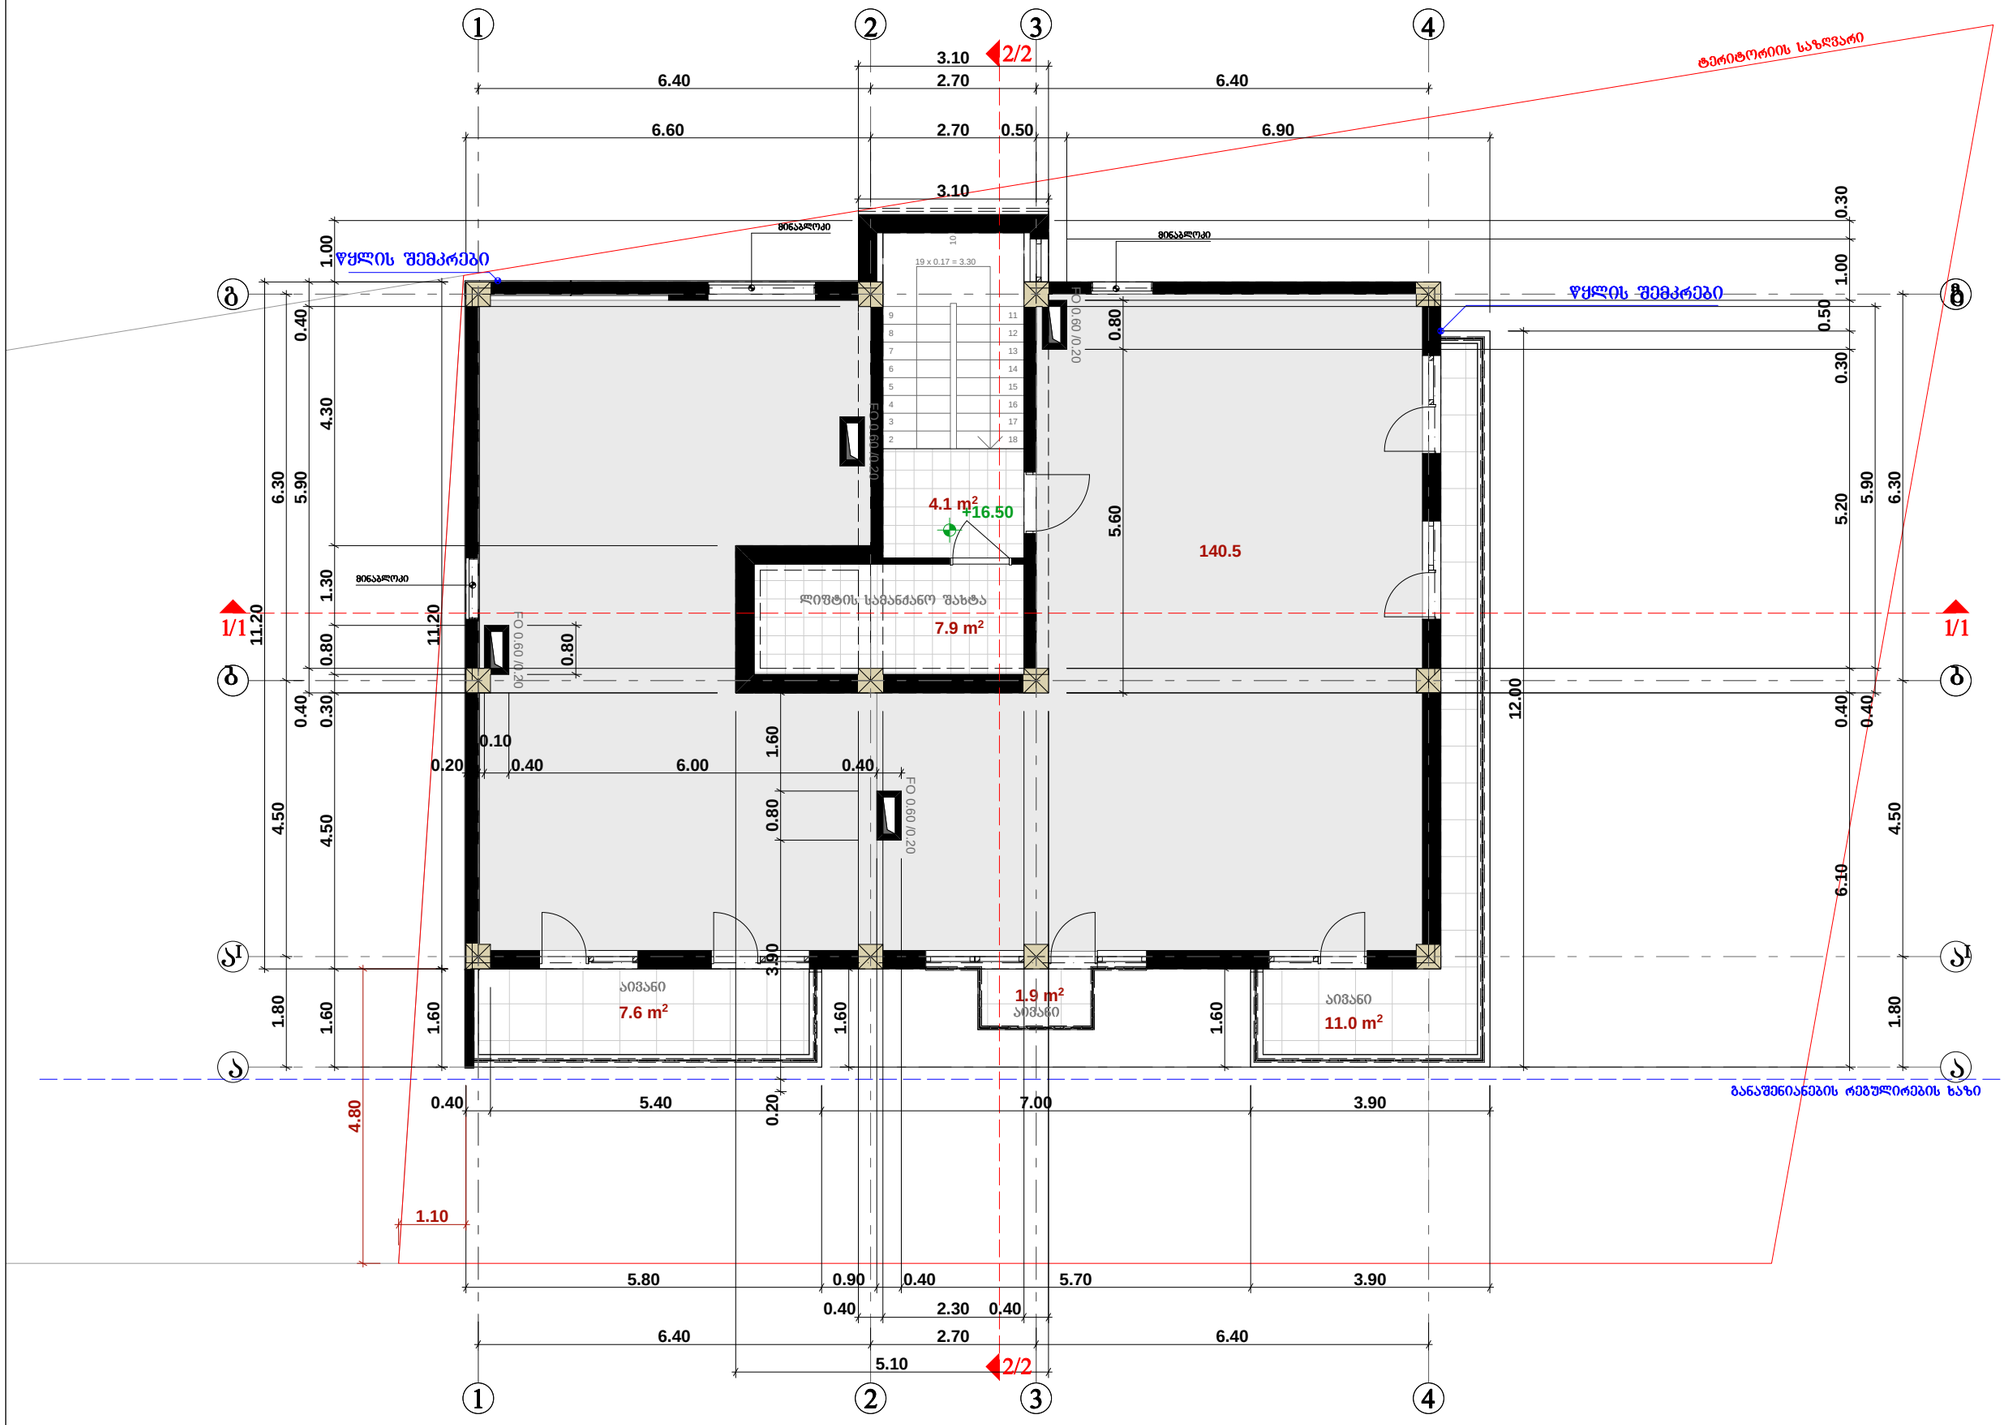

0 1 2 3 4 5

ფორმატი A-3	თბილისი 2016 წ.
	პლან. წყალის სახელი

ექსპლიკაცია:

პირობითი ნიშნები:

- მონიშნული საკონტაქტო ბლოკის სქემა
- სქემა
- კედელი
- საკონტაქტო
- დაყრა
- მონიშნული ბლოკის ნომრის ხაზი

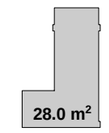

დამკვეთი:	შპს "სტილი ჯგუფი"
მისამართი:	ქ. თბილისი, ძველი ფანდი, №15 მიმდებარედ
პროექტის სახელწოდება:	მრავალბინიანი საცხოვრებელი სახლის პროექტი

თანამდებობა	გვარი	ხელმოწერა	თარიღი
არ. ავტორი	ა. ჯაველიშვილი		
არ. ავტორი	მ. მახოშვილი		

მასშტაბი	1:100
თარიღი	

ტერასა

სტადია	ფურცელი	ფურცლები
პროექტი	ა -	

სახურავის გეგმა მ. 1:100

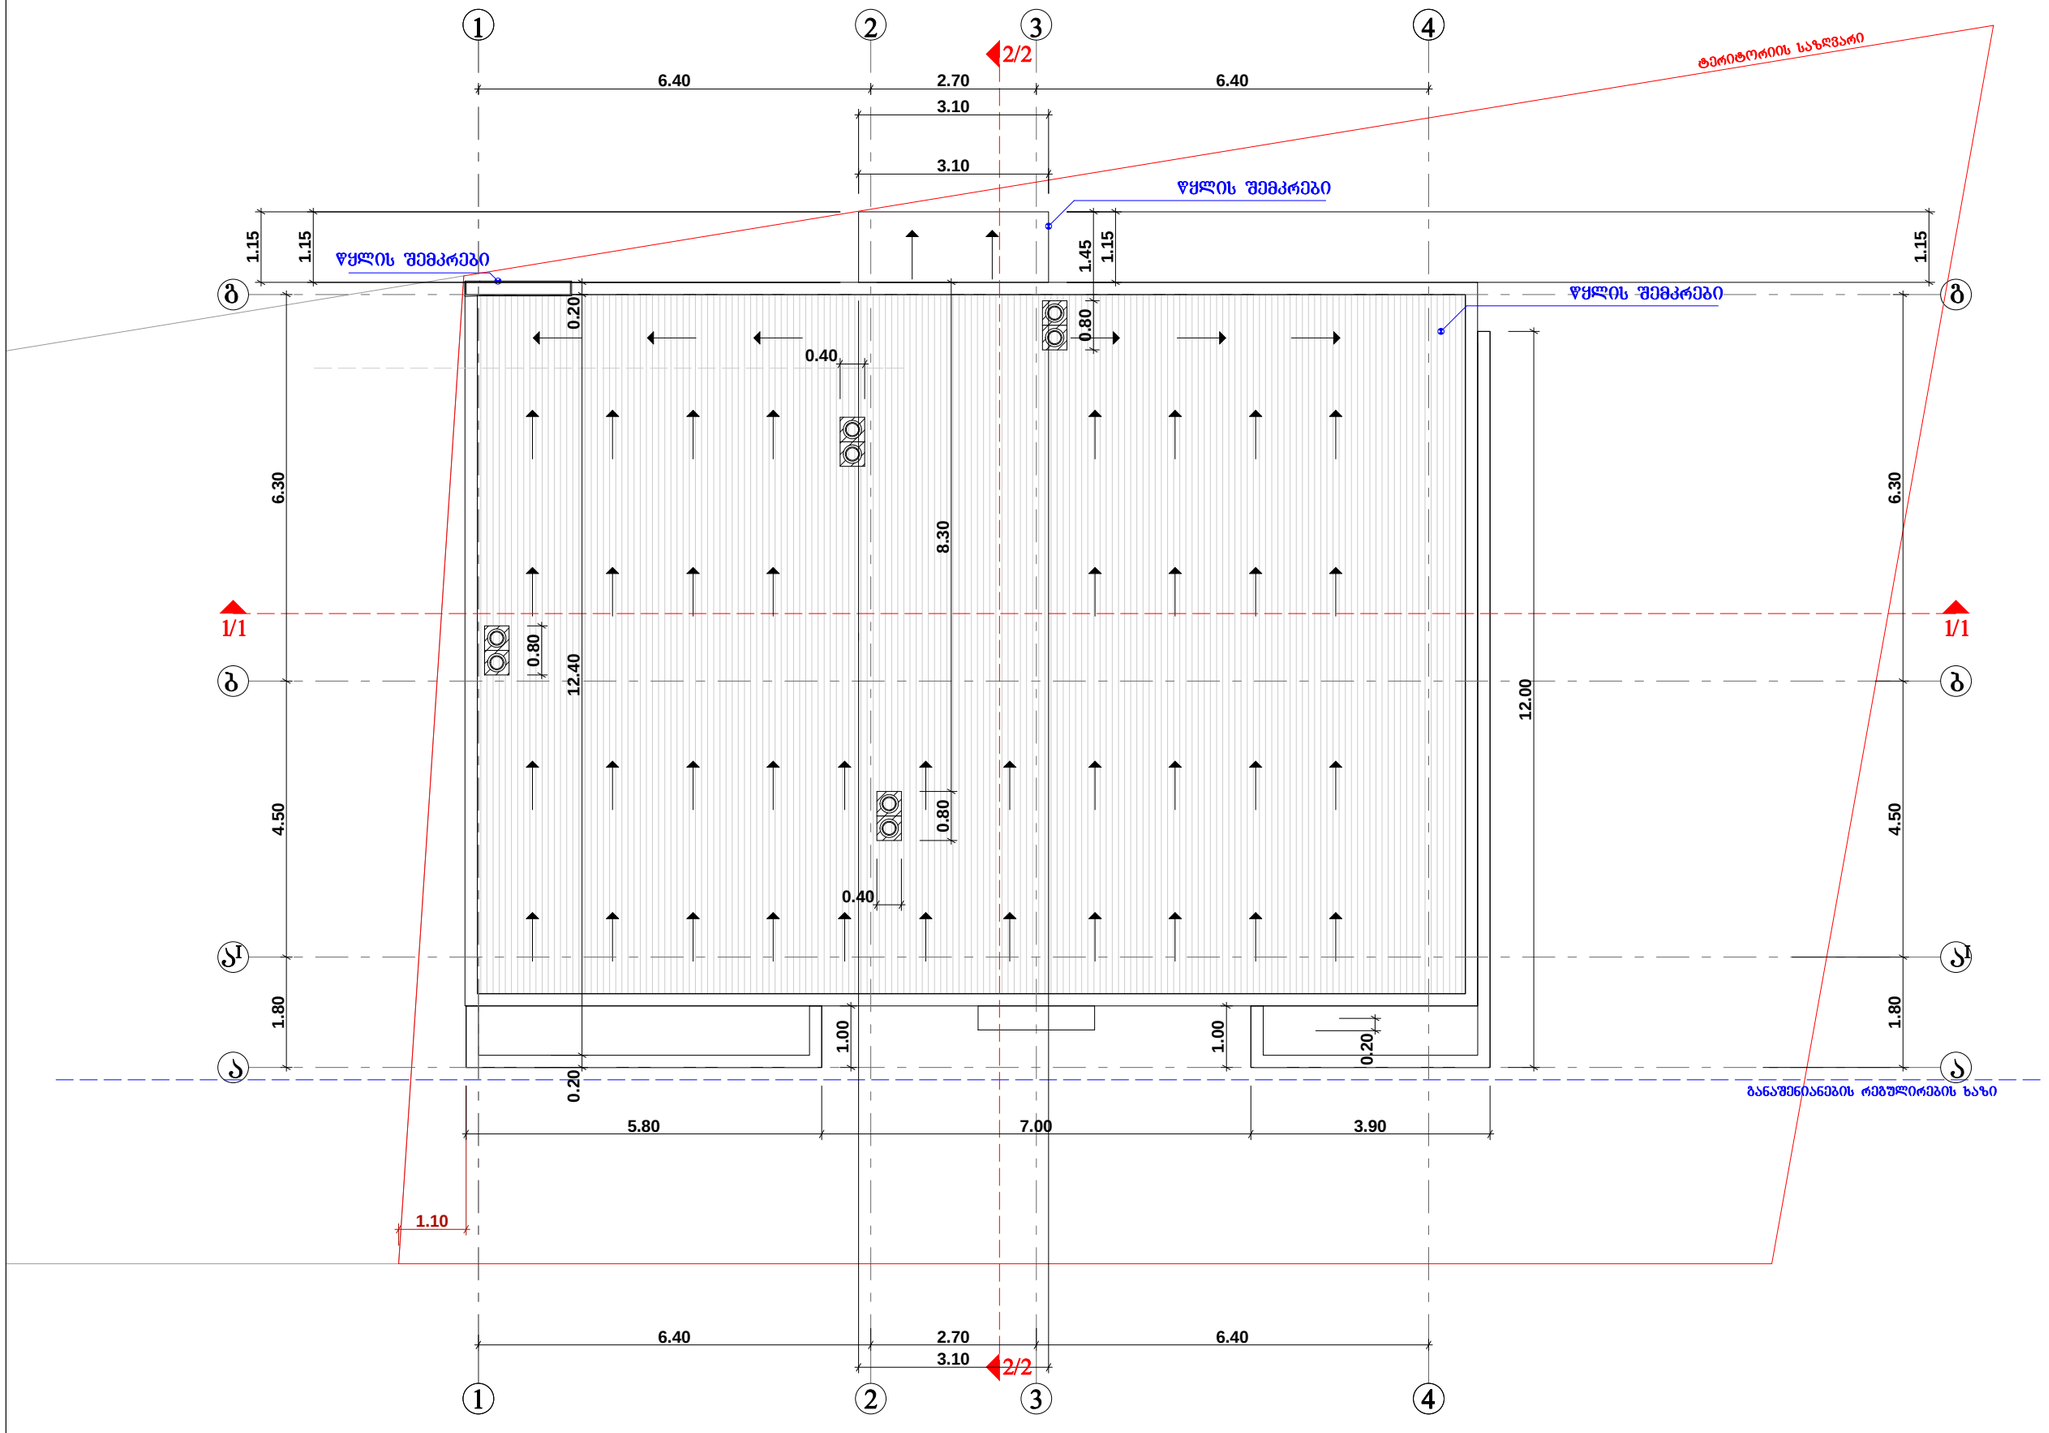

შრომატი A-3	თბილისი 2016 წ.	ჰლნ. შაბლონის სახეობა

ექსპლიკაცია:

პირობითი ნიშნები:

- მოქმედი საკონტაქტო ბლოკის სვეტი
- სვეტი
- კედელი
- საფენტილაციო
- დაშრობმა
- № - მოქმედი ბლოკის ლერძის ხაზი

დამკვეთი: შპს "სტილი ჯგუფი"

მისამართი: ქ. თბილისი, კოხა დვალი, №15 მიმდებარედ

პროექტის სახელწოდება:
მრავალბინიანი საცხოვრებელი სახლის პროექტი

ოანაშდებობა	გვარი	ხელმოწერა	თარიღი
პრ. ავტორი	ა. პაველიშვილი		
პრ. ავტორი	მ. მახოშვილი		

მასშტაბი	1:100
თარიღი	

სახურავის გეგმა

სტადია	ფურცელი	ფურცლები
პროექტი	ა -	