ქ.თბილისი, რუსთაველის გამზ. №31

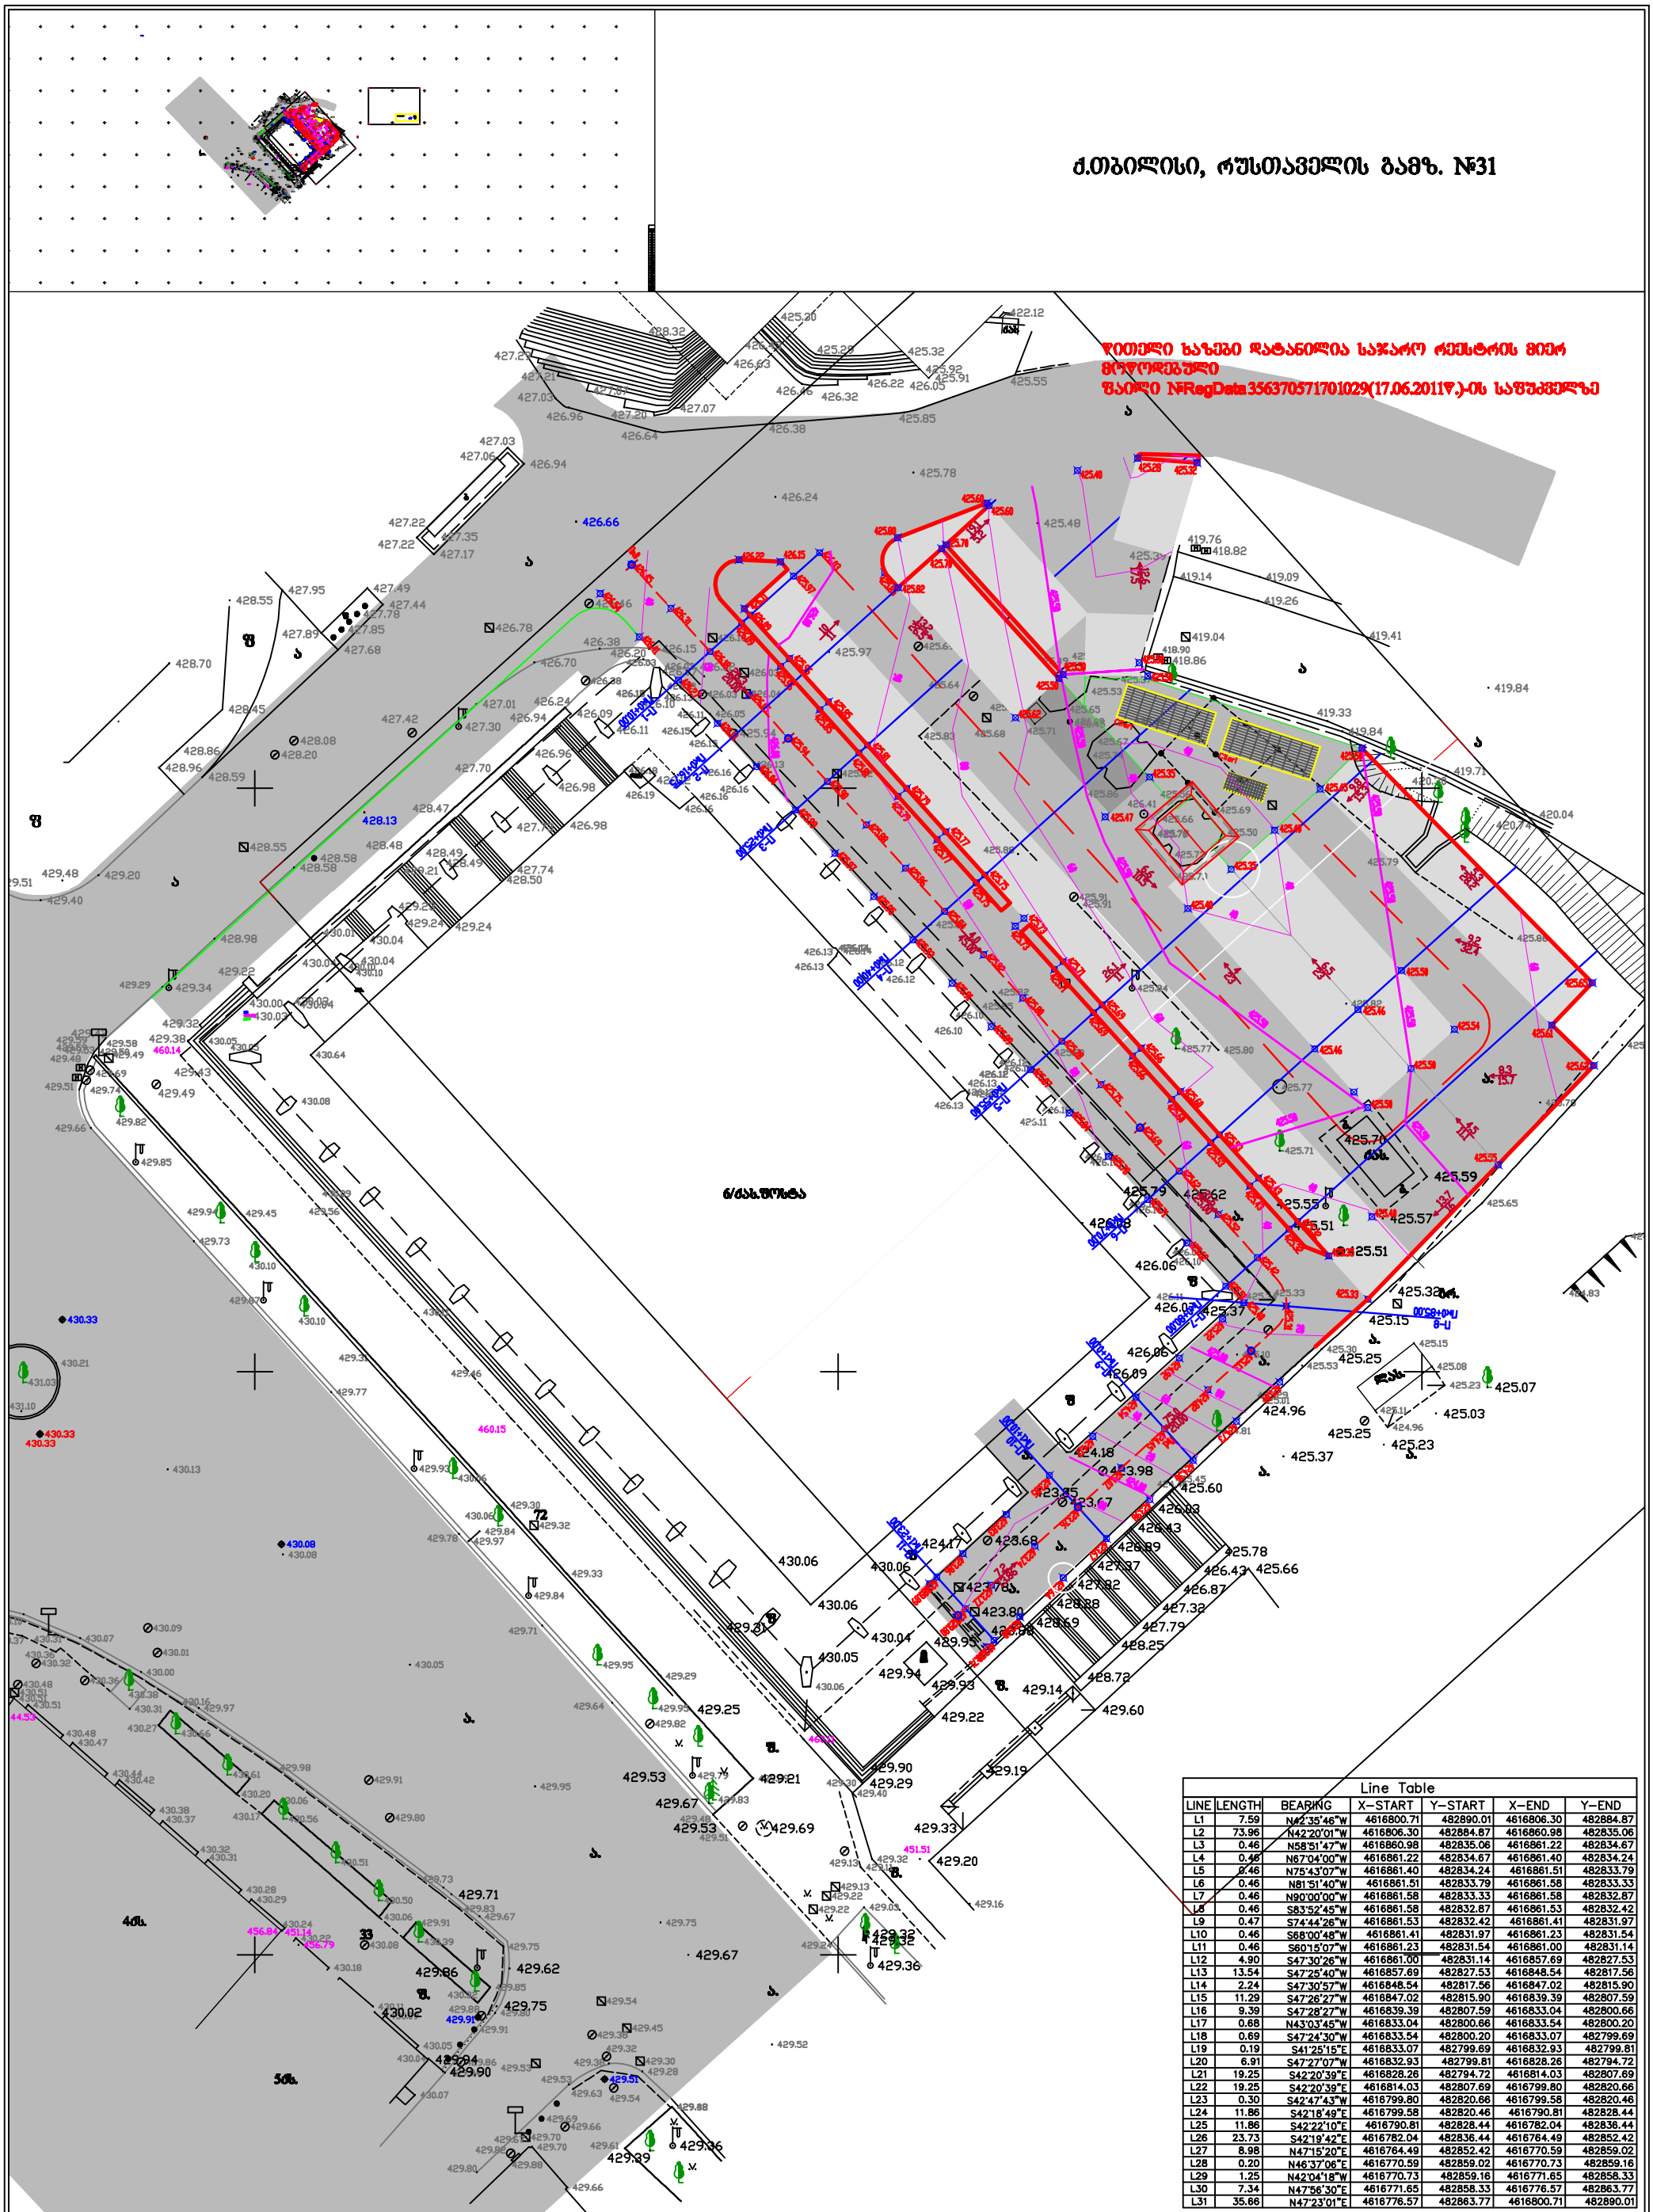

17.06.2011 | 1:500

პირობითი აღნიშვნები

ნაძვი · ბა · ორკანი
ფრთილოვანი ხე · ღობე · ძაძვის ბორი
ბანანისხა · ბუჩქი

შ.პ.ს. "საინჟინრო საკონსულტაციო სამსახური"

D2-251-252

შესრულება		ს.დოლიძე
შეამოწმა		მ.ჩაბაშვილი
რედაქტორი		ი.მარჩენკო
1:500		17.06.2011

marchenko ტოპო-გეოდეზიური და საინჟინრო საკონსულტაციო სამსახური
საქართველოს პარლამენტის 89/24 ძარღვაძისძის ქუჩა, II საკონფერენციო ოთახი №7
Email: igor_m@gol.ge tel: +995 32 204 209 mob: 899 429 539