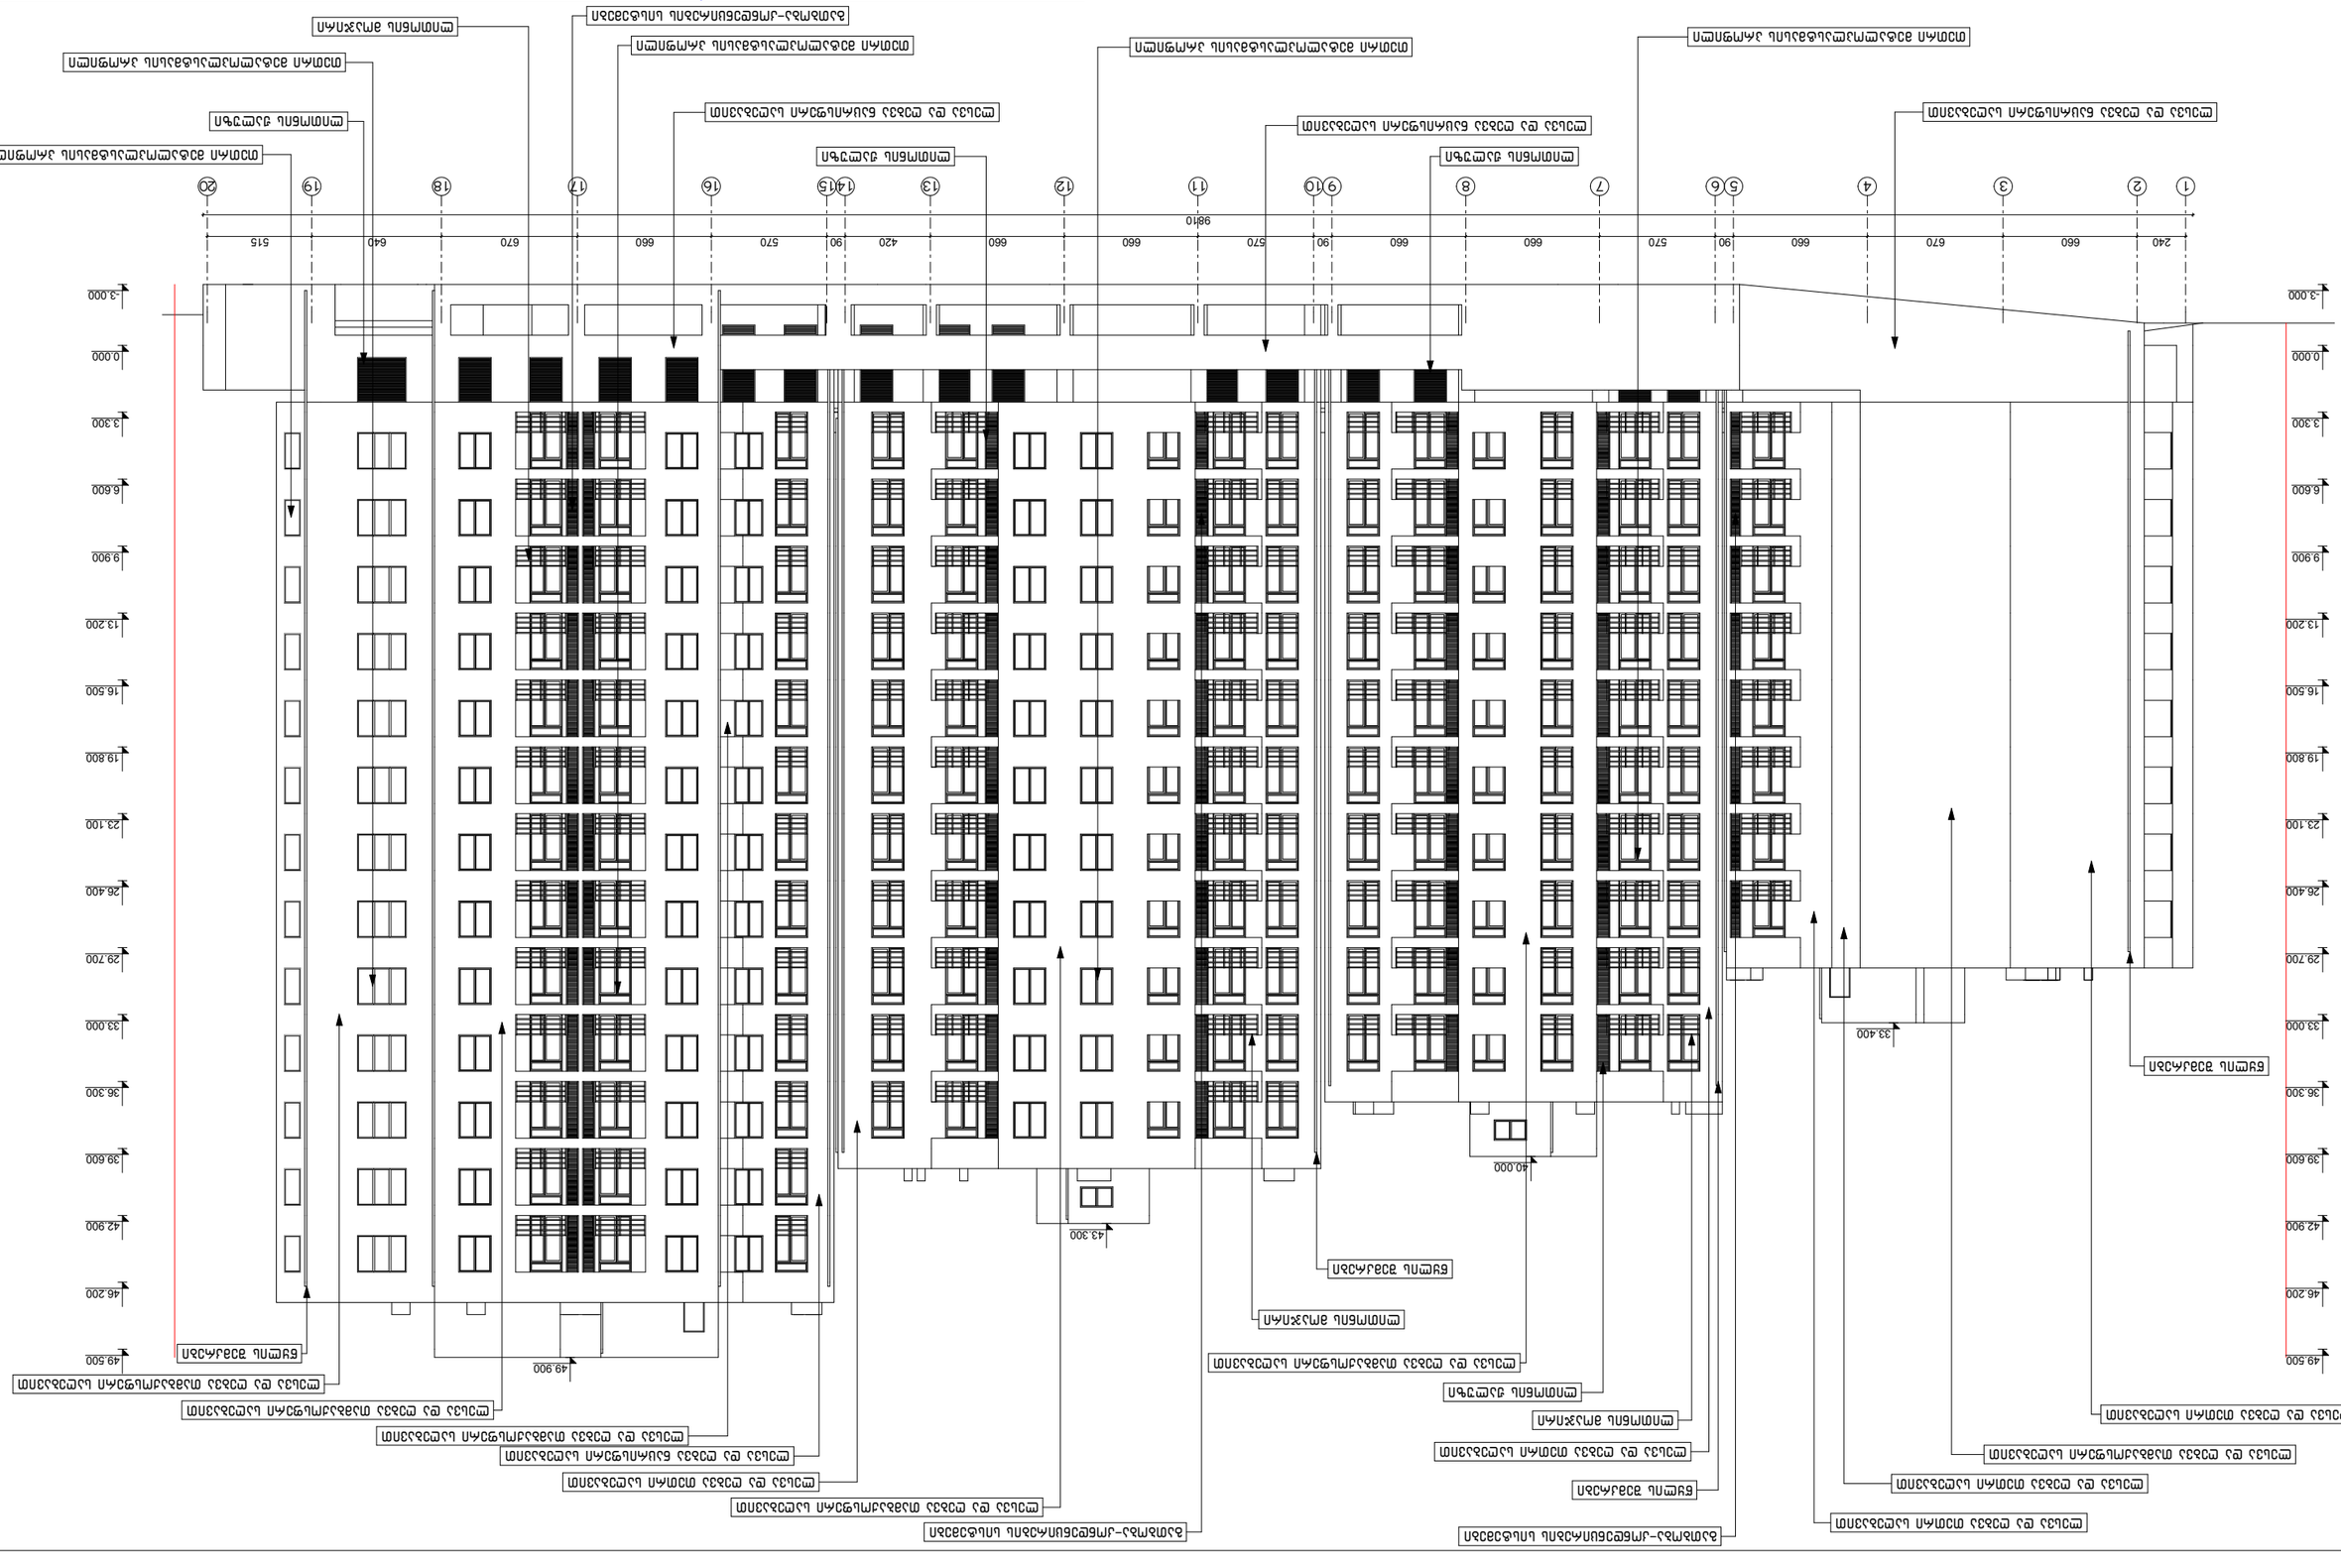
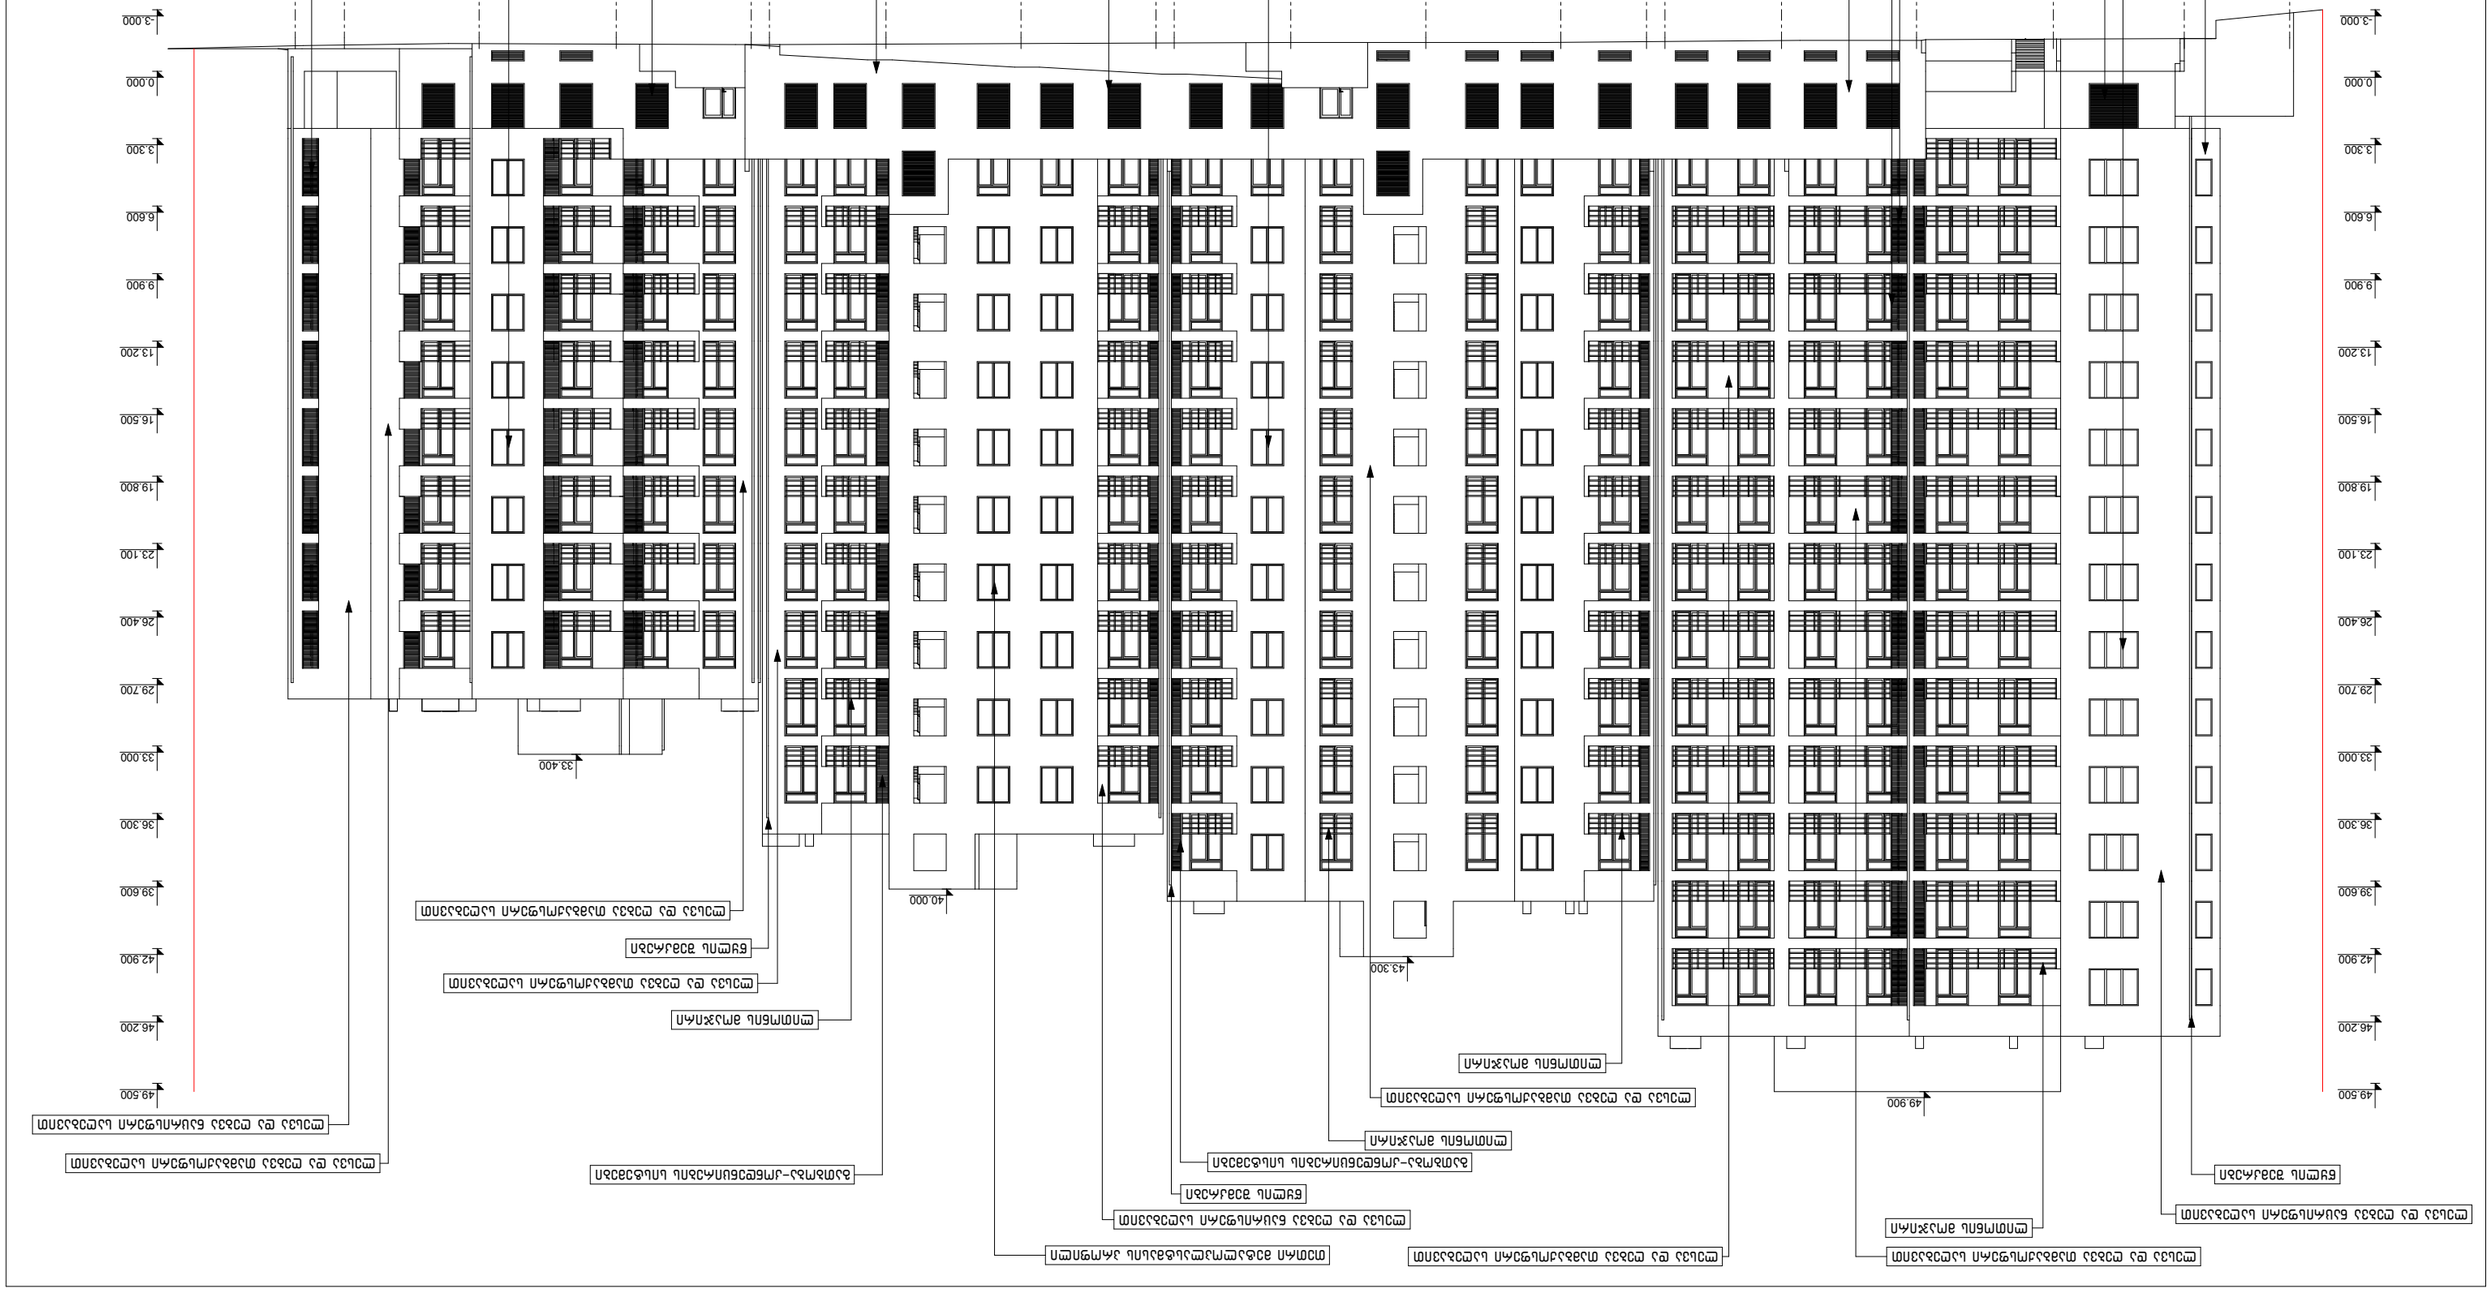
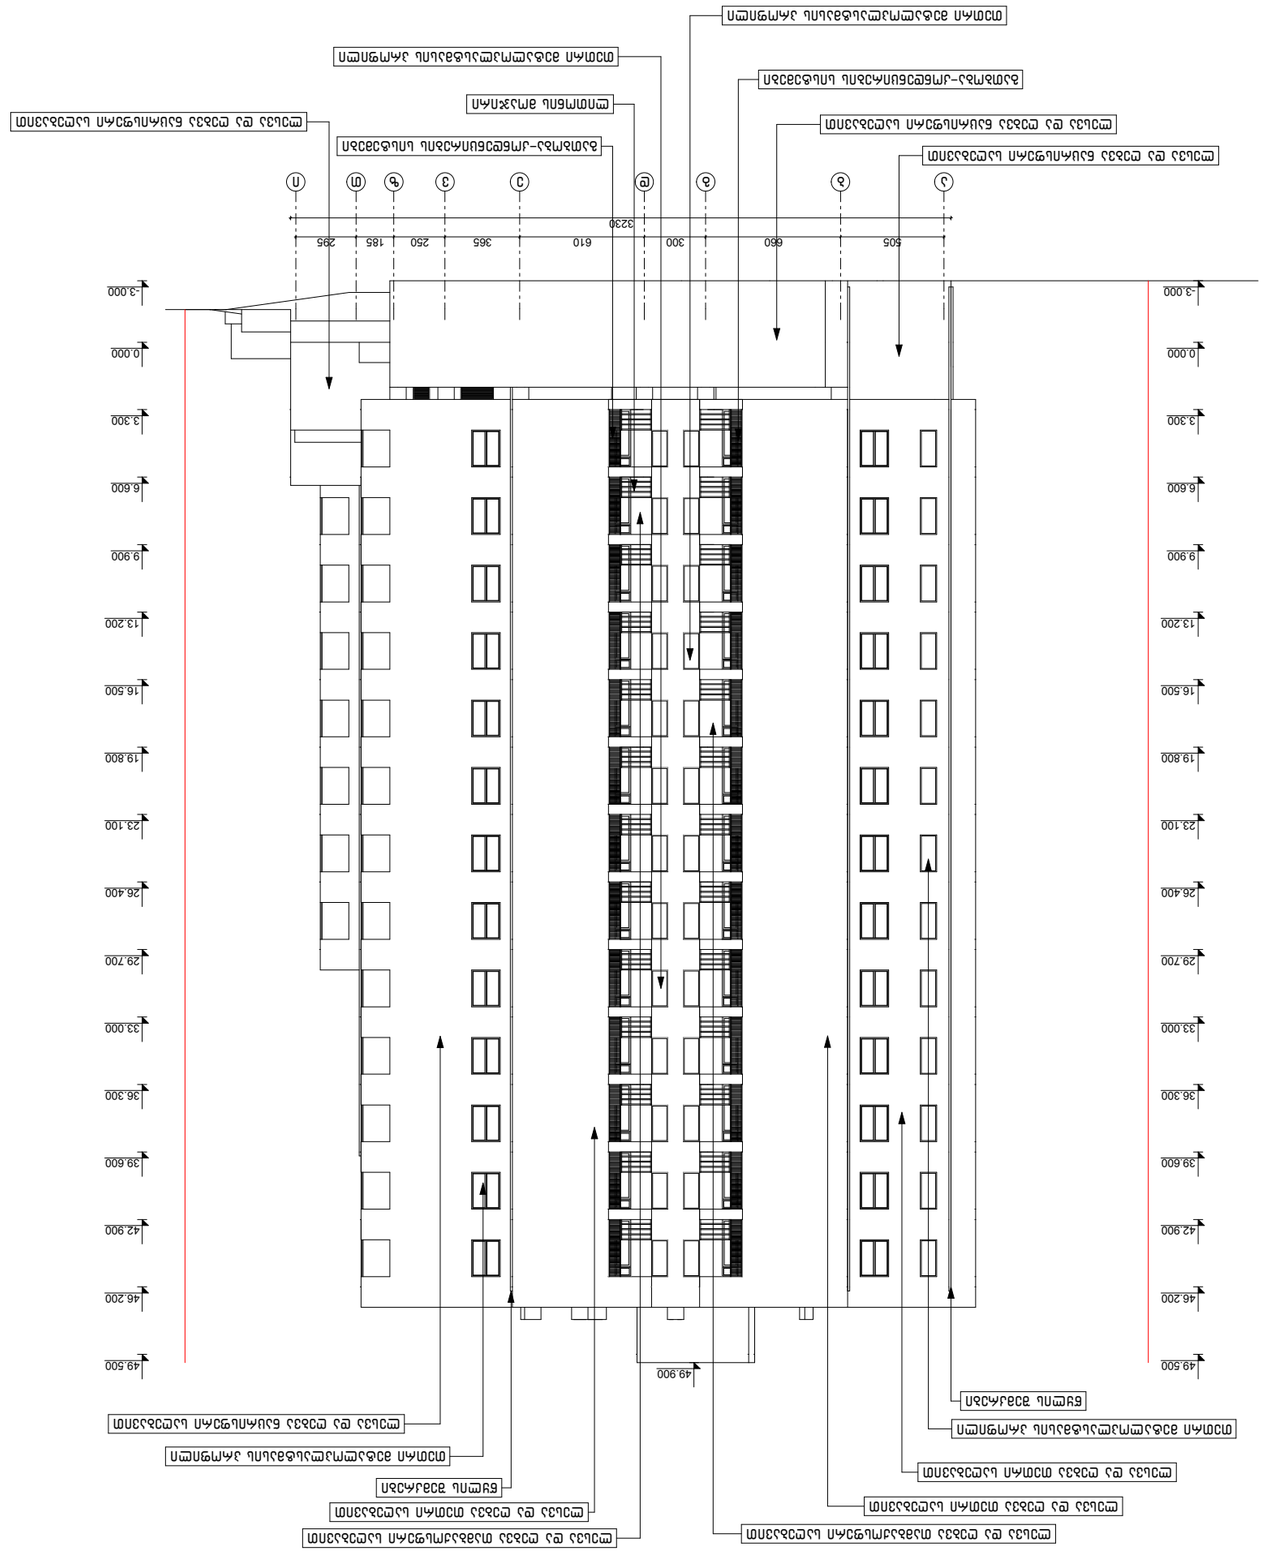

1
2
3
4
5
6
7
8
9
10
11
12
13
14
15
16
17
18
19
20
-3.000
0.000
3.300
6.600
9.900
13.200
16.500
19.800
23.100
26.400
29.700
33.000
36.300
39.600
42.900
46.200
49.500
33.400
40.000
43.300
49.900


1
2
3
4
5
6
7
8
9
10
11
12
13
14
15
16
17
18
19
20
9810
240
660
670
660
660
90
570
660
660
660
90
570
420
660
90
570
670
640
515
-3.000
0.000
3.300
6.600
9.900
13.200
16.500
19.800
23.100
26.400
29.700
33.000
36.300
39.600
42.900
46.200
49.500
40.000
43.300
49.900
33.400










შენიშვნა:

კორექტირებული პროექტით ნახაზს არ განუცდია ცვლილება

დირექტორი	რ. ებრალიძე		ქ. თბილისი გულუას ქუჩა №1 (ნაკვ.08/076) ს/კ: 01.18.05.008.076 მრავალფუნქციური შენობა	ფურცელი	ფურც-ბი	შპს "ბიჯი ჯგუფი"
მთ.არქიტექტორი	რ. ებრალიძე					
ავტორი	ა. ლომსაძე		კორექტირებული პროექტი	25	33	თბილისი 2016 წ
დაამუშავა	ა. ლომსაძე		ა რ ქ ი ტ ე ქ ტ უ რ უ ლ ი ნ ა წ ი ლ ი			
შეამოწმა	რ. ებრალიძე		ფასადი "ა-ი" ღერძებში მ 1:300			