

ასონი C

ასონი D

ფასადის ნაწილი	ტექ.	
ფასადი	ტექ.

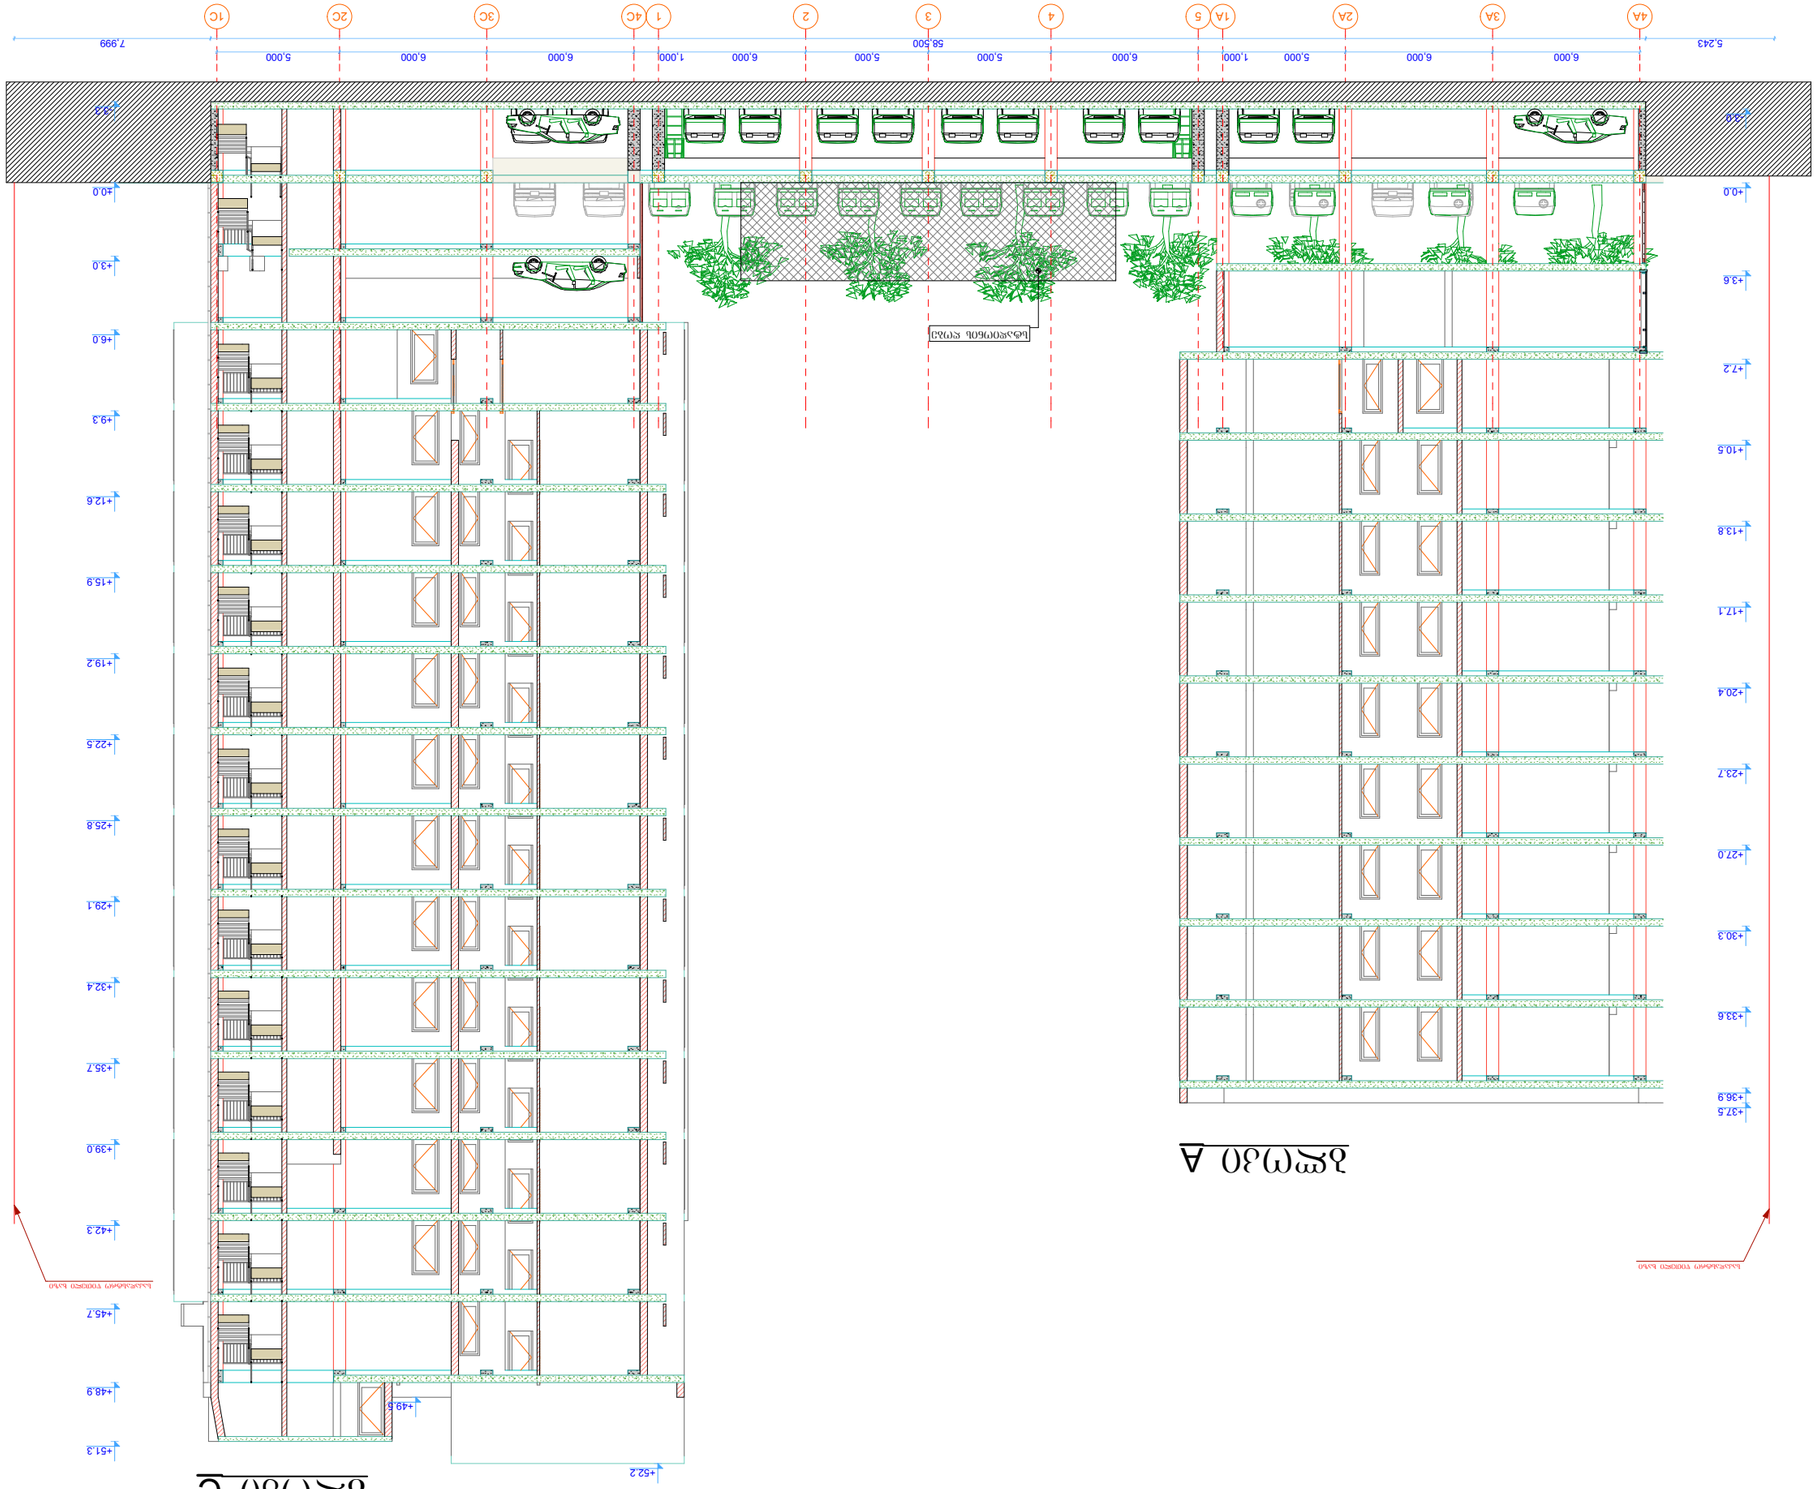














