


1:100



ვერტიკალური „AC“ - „FC“; „A'“ - „F'“ და „AD“ - „FD“ ფასადის ფრაგმენტი

1:100

2

ფასადი „4B“ - „1B“; „1“ - „5“ და „4D“ - „1D“ღერძებს შორის

ბლოკი B

ბლოკი D



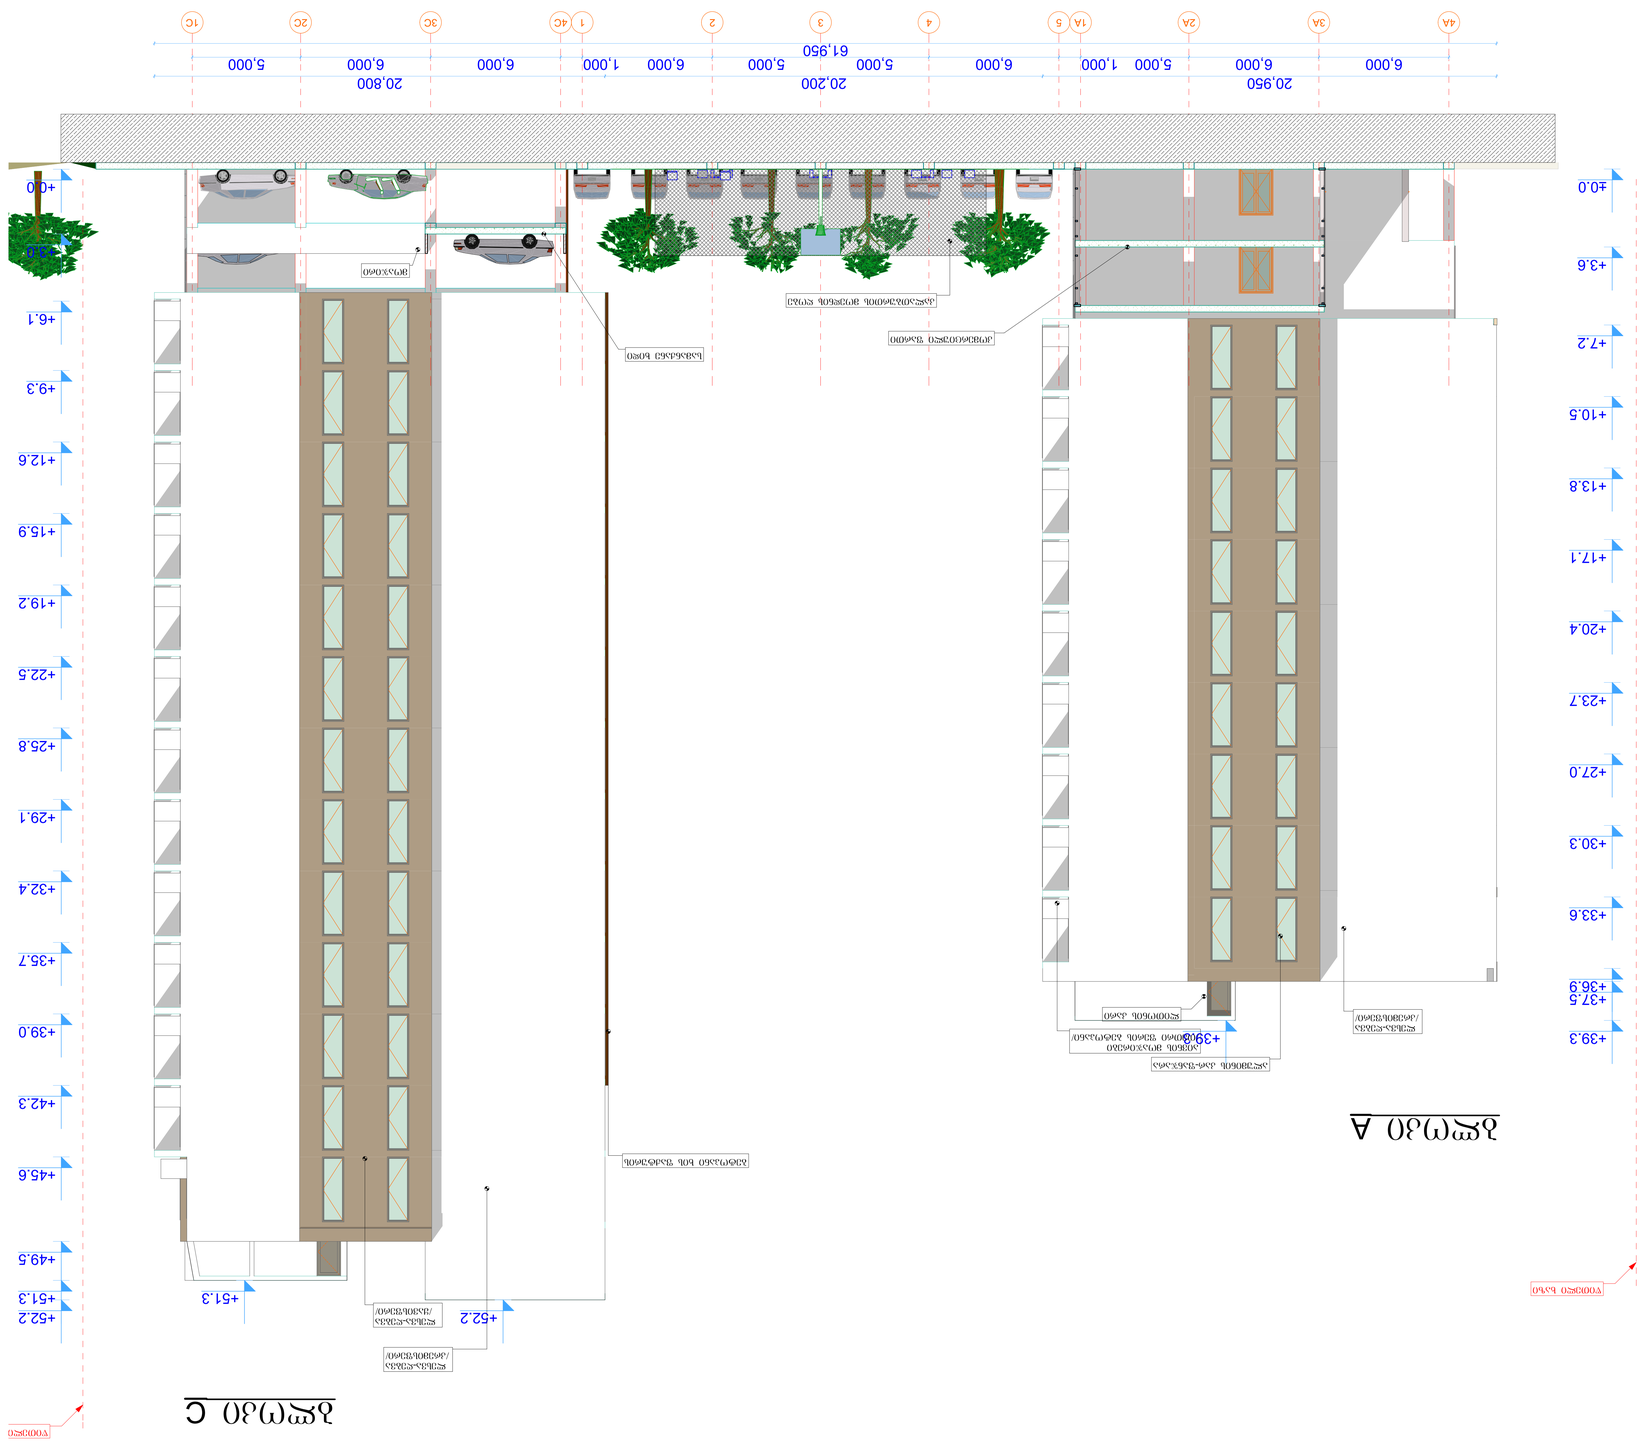




1:100

4



ᲒᲐᲜᲚᲔᲗᲘ "FD" - "AD"; "F'" - "A'" ᲓᲐ "FC" - "AC" ᲬᲘᲜᲐᲛᲓᲔᲑᲝᲠᲘ ᲤᲐᲡᲐᲓᲘ

1:100

7

ᲒᲐᲜᲚᲔᲗᲘ D

ᲒᲐᲜᲚᲔᲗᲘ C

ფასადი „FB“ - „AB“; „D“ - „A“ და „FA“ - „AA“ ღერძებს შორის

1:100



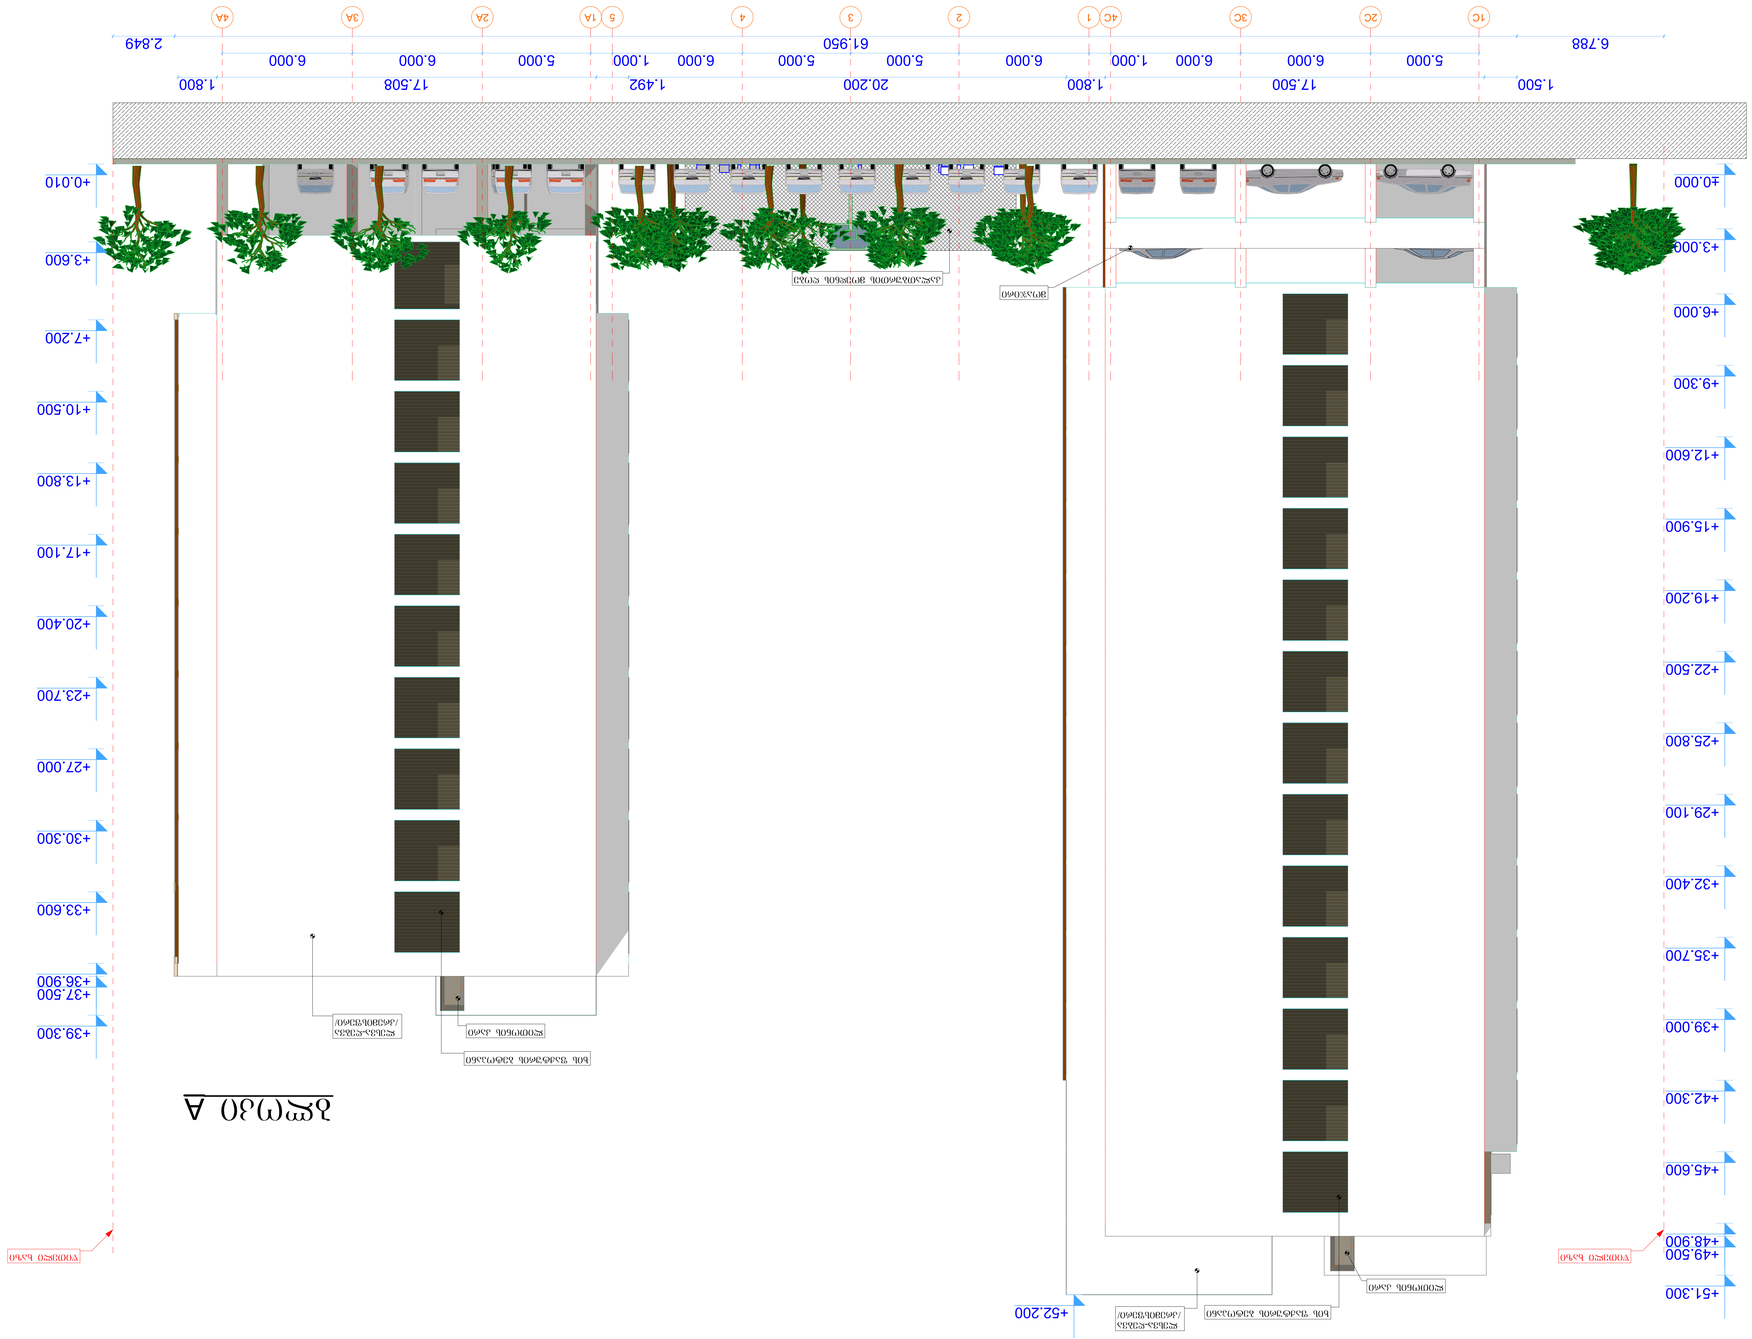
1C
2C
3C
4C
1
2
3
4
5
1A
2A
3A
4A
6.788
1.500
5.000
6.000
17.500
6.000
1.000
1.800
6.000
5.000
20.200
5.000
6.000
1.492
1.000
5.000
17.508
6.000
6.000
1.800
61.950
2.849
±0.000
+3.000
+6.000
+9.300
+12.600
+15.900
+19.200
+22.500
+25.800
+29.100
+32.400
+35.700
+39.000
+42.300
+45.600
+48.900
+49.500
+51.300
+52.200
+0.010
+3.600
+7.200
+10.500
+13.800
+17.100
+20.400
+23.700
+27.000
+30.300
+33.600
+36.900
+37.500
+39.300

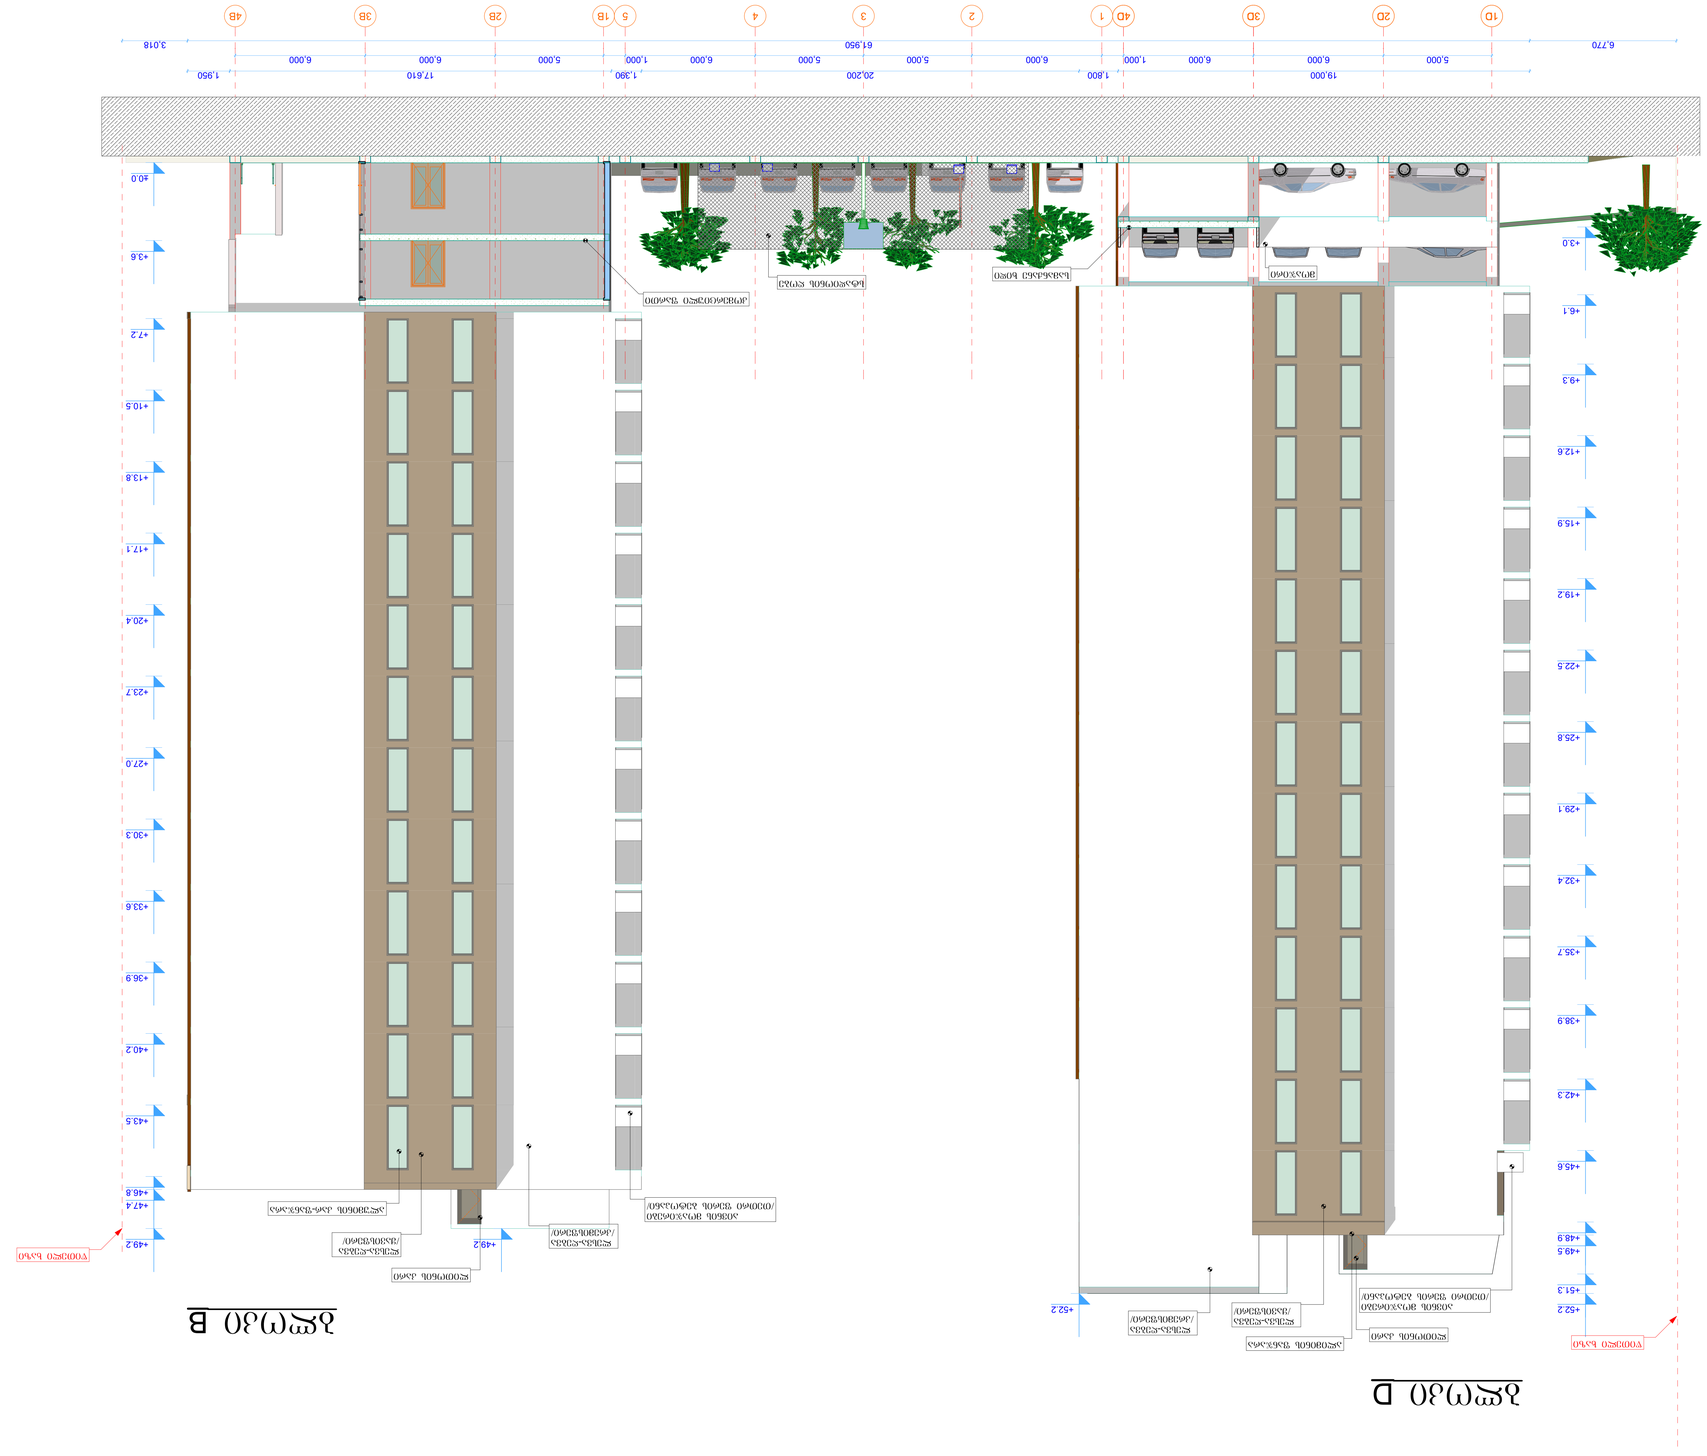
1D
2D
3D
4D
1
2
3
4
5
1B
2B
3B
4B
6,770
5,000
19,000
6,000
6,000
1,000
1,800
6,000
6,000
5,000
5,000
20,200
5,000
6,000
1,000
1,390
6,000
5,000
17,810
6,000
1,950
61,950
3,018
+3.0
+6.1
+9.3
+12.6
+15.9
+19.2
+22.5
+25.8
+29.1
+32.4
+35.7
+38.9
+42.3
+45.6
+48.9
+49.5
+51.3
+52.2
+40.0
+3.6
+7.2
+10.5
+13.8
+17.1
+20.4
+23.7
+27.0
+30.3
+33.6
+36.9
+40.2
+43.5
+46.8
+47.4
+49.2
+52.2
+51.3
+49.5
+48.9
+45.6
+42.3
+38.9
+35.7
+32.4
+29.1
+25.8
+22.5
+19.2
+15.9
+12.6
+9.3
+6.1
+3.0
+52.2
+49.2
+47.4
+46.8
+43.5
+40.2
+36.9
+33.6
+30.3
+27.0
+23.7
+20.4
+17.1
+13.8
+10.5
+7.2
+3.6
+40.0
