





ფასადი „ლ-ა“ ღერძებს შორის მ. 1:200

შეილესება და შეილებება, ღია ნაცრისფერი ბავარიული ლესვა

წყალშემკრები მილი

წყალშემკრები მილი

ნის შალუზები

შრატშუბა

წყალშემკრები მილი

+19,40
+18,30
+17,70
+16,50
+15,90
+14,25
+13,20
+12,60
+10,95
+9,90
+9,30
+7,65
+6,60
+6,00
+4,35
+3,30
±0,00
-3,30
-6,60
-8,80

+19,95
+18,90
+17,70
+16,50
+15,90
+14,25
+13,20
+12,60
+10,95
+9,90
+9,30
+7,65
+6,60
+6,00
+4,35
+3,30
+1,05
±0,00
-0,60
-2,25
-3,90
-3,30
-5,55
-6,60
-7,20
-8,80
-8,85
-9,90
-10,50
-13,20
-14,00

წყალშემკრები მილი

ბრუშტ ბეტონი

კარ-ფანჯრები შესრულდება ყავისფერი მეტალო-კლასტმასისგან

მოაჯირები შესრულდება ლითონის კვადრატული მილებისაგან შეიღებება შავი ფერი

511 | 660 | 660 | 660 | 480 | 660 | 330 | 330 | 713

3 780

ვ | კ | ი | ზ | ე | დ | ბ | ა

±0.00=483.90

შპს „თბილღალატპროექტი“			ქ. თბილისი, ალ. ყაზბეგის №34, შიდა კვარტალში, №101-ე სკოლის მიმდებარედ ამხანაგობა “ჩვენი სახლი”-ის კუთვნილ მიწის ნაკვეთზე დაბალი ინტენსივობის მრავალბინიანი საცხოვრებელი სახლის და ამბულატორიის პროექტი
თანამდებობა	ხელმოწერა	გვარი	არქიტექტურული ნაწილი
დირექტორი		ი. კვარაცხელია	
პრ. მთ. არქ.		ი. კვარაცხელია	
ავტორები:		ბ. გვანცელაძე	ფასადი „ლ-ა“ ღერძებს შორის მ. 1:200
		ლ. ხუხაშვილი	
შესრულება:		ბ. გვანცელაძე	

დაკვეთა №			
სტად.	ფურც.	რაოდ.	
ა	ა-18	19	

ფასადი „ა-ლ“ ღერძებს შორის მ. 1:200

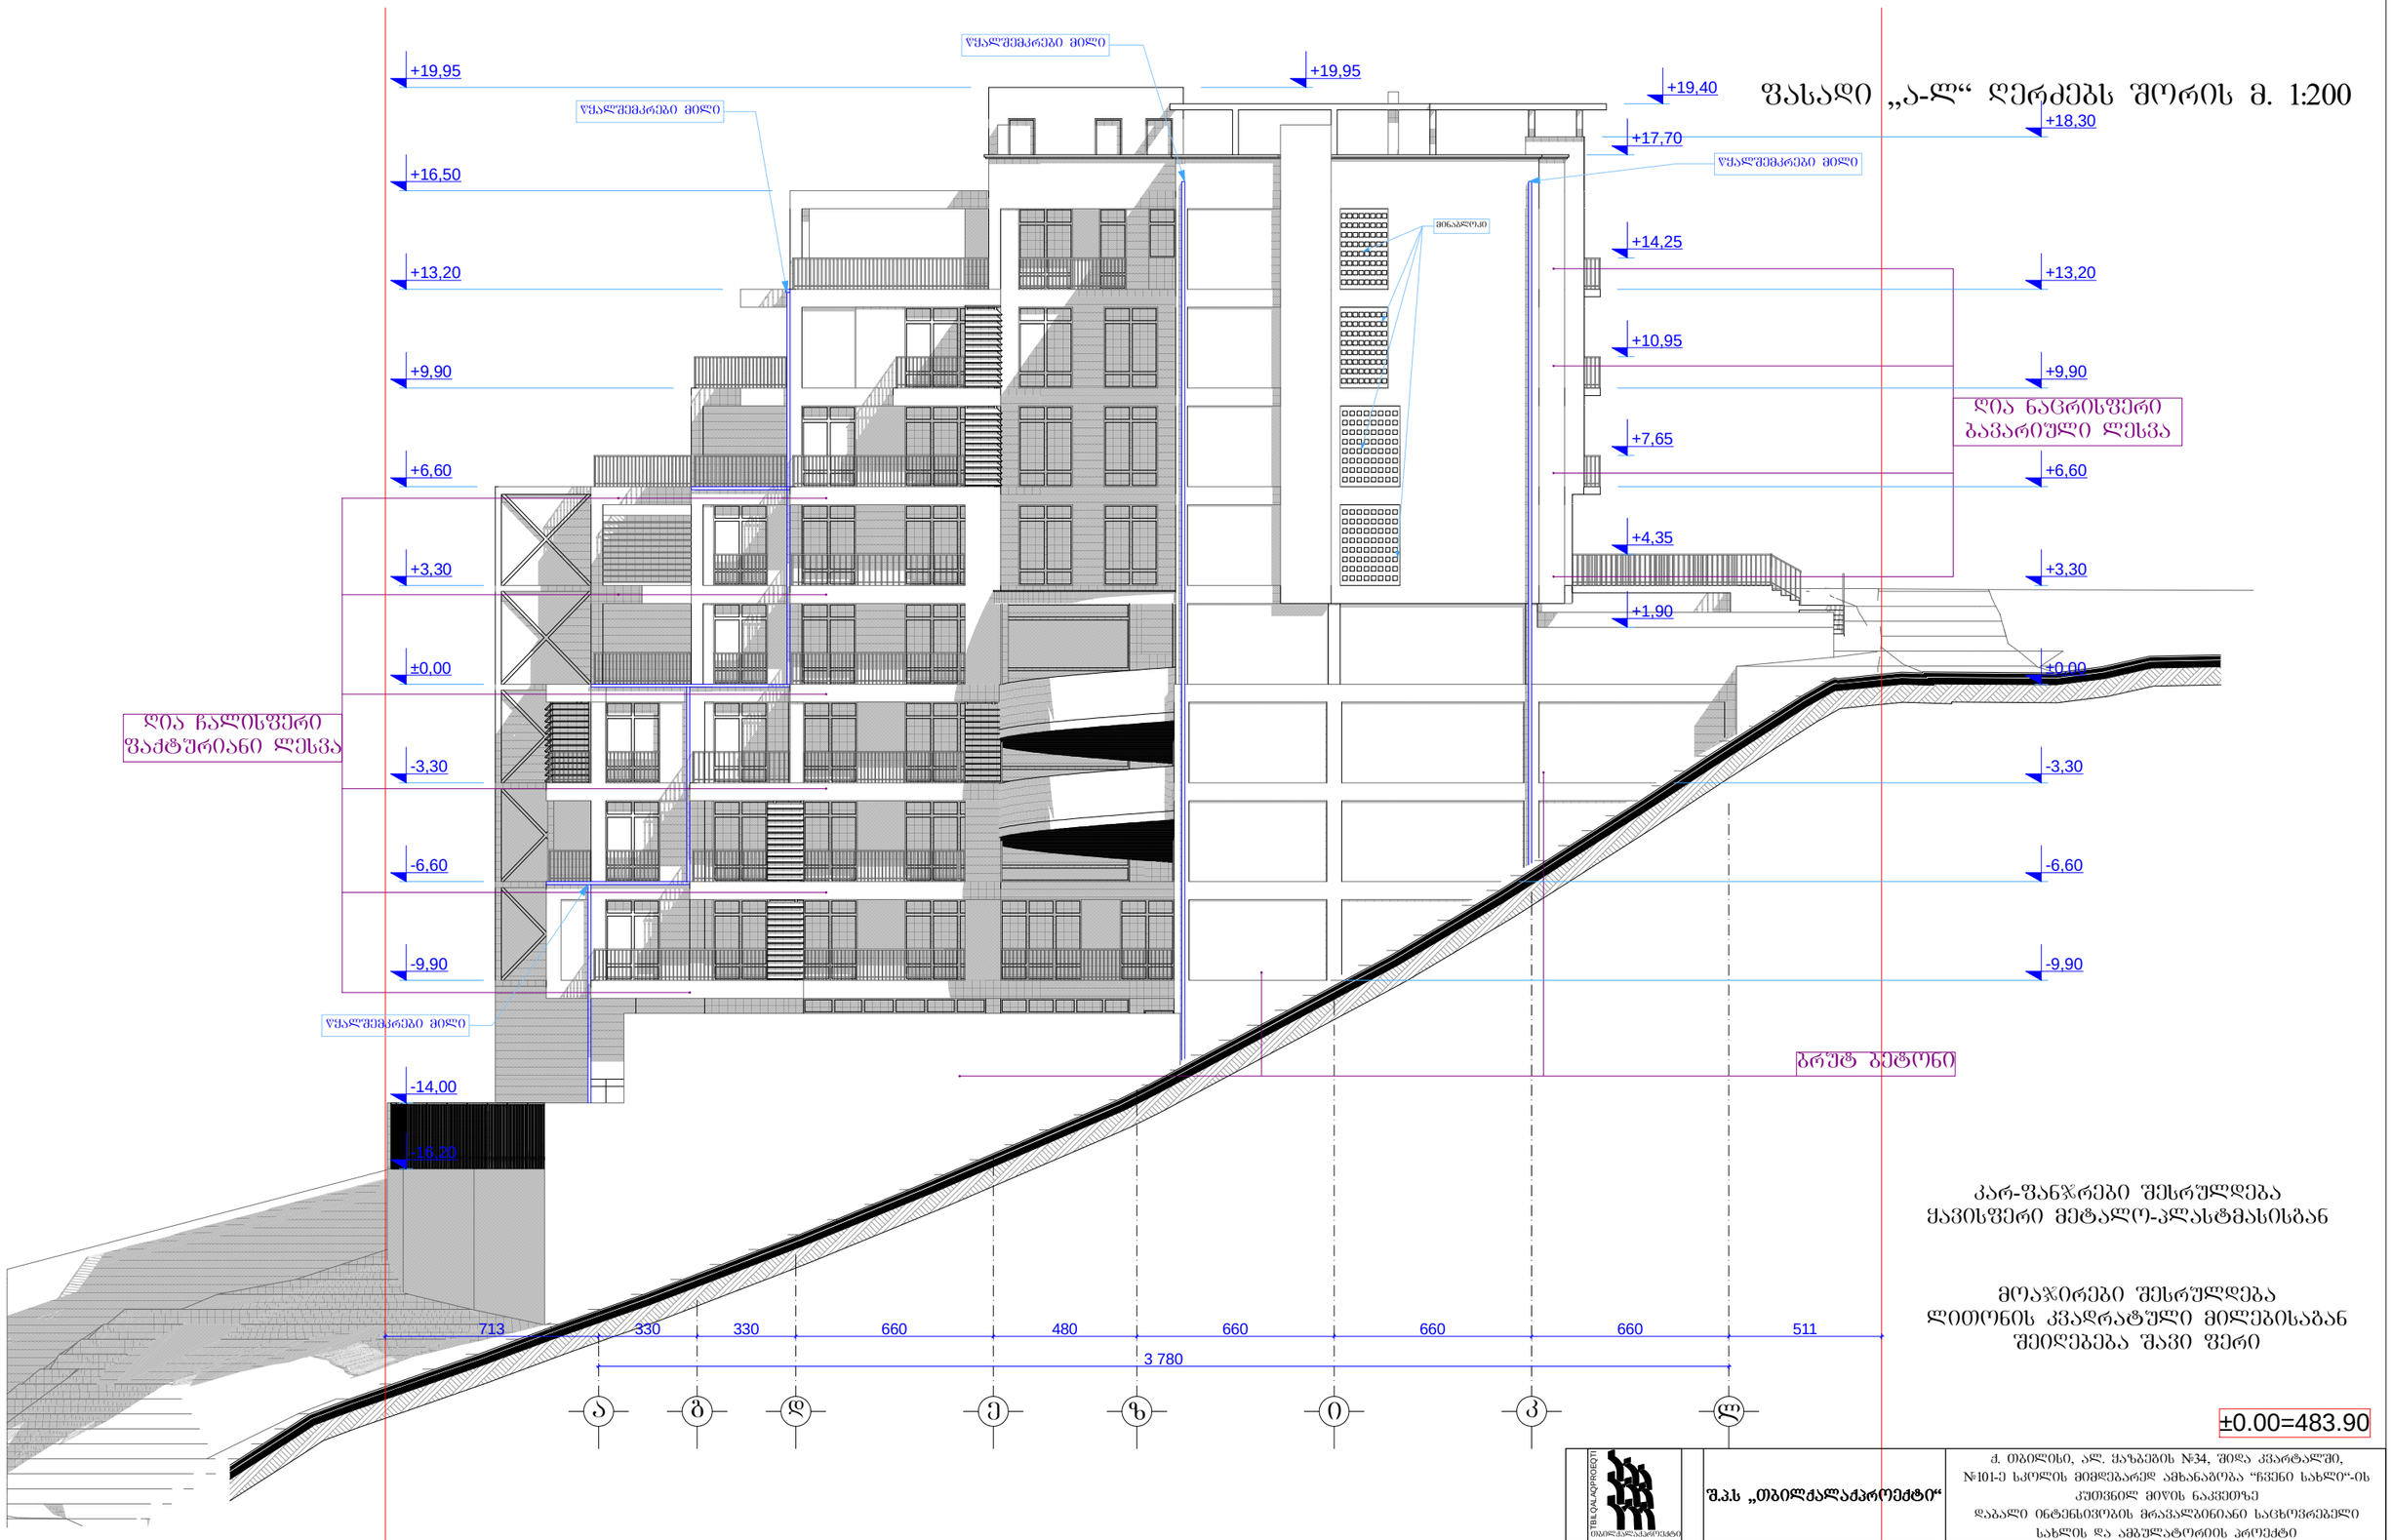

კარ-ფანჯრები შესრულდება

მოაჯირები შესრულდება
ლითონის კვადრატული მილებისაგან
შეიღებება შავი ფერი

±0.00=483.90

შ.პ.ს „თბილქალაქპროექტი“			ქ. თბილისი, ალ. ყაზბეგის №34, შიდა კვარტალში, №101-ე სკოლის მიმდებარედ ამხანაგობა “წვენი სახლი”-ის კუთვნილ მიწის ნაკვეთზე დაბალი ინტენსივობის მრავალბინიანი საცხოვრებელი სახლის და ამბულატორიის პროექტი	
თანამდებობა	ხელმოწერა	გვარი	არქიტექტურული ნაწილი	დაკვეთა №
დირექტორი		ი. კვარაცხელია		
პრ. მთ. არქ.		ი. კვარაცხელია		
ავტორები:		გ. გვანცელაძე	ფასადი „ა-ლ“ ღერძებს შორის მ. 1:200	სტად. ა; შურც. ა-19; რაოდ. 19
		ლ. ხუხაშვილი		
შესრულა:		გ. გვანცელაძე		