საქართველო

# ქ. თბილისის მერია

## სსიპ თბილისის არქიტექტურის სამსახური


სამსახურის უფროსი

ქ.თბილისი, ვაკე-საბურთალოს რაიონი, აგრარული უნივერსიტეტის ტერიტორია (ს/კ01.72.14.014.759)
არსებული 700 კვ.მ. არასასოფლო-სამეურნეო დანიშნულების მიწის ნაკვეთის


# გეგმა


საფუძველი: ქ. თბილისის მთავრობის №20-32-704. 10.112008 წლის დადგენილება

| სიტუაციური სქემა | მასშტაბი: 1:2000 |
|---|---|

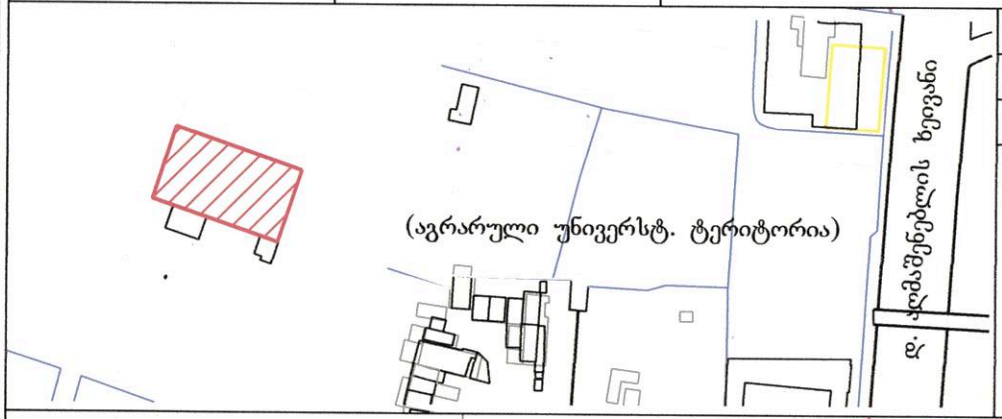


| მიწის ნაკვეთის საზღვრების მომზადების და საინვესტიციო განყოფილება | | |
|---|---|---|
| განყოფილების უფროსი | | |
| მთავარი სპეციალისტი | | |

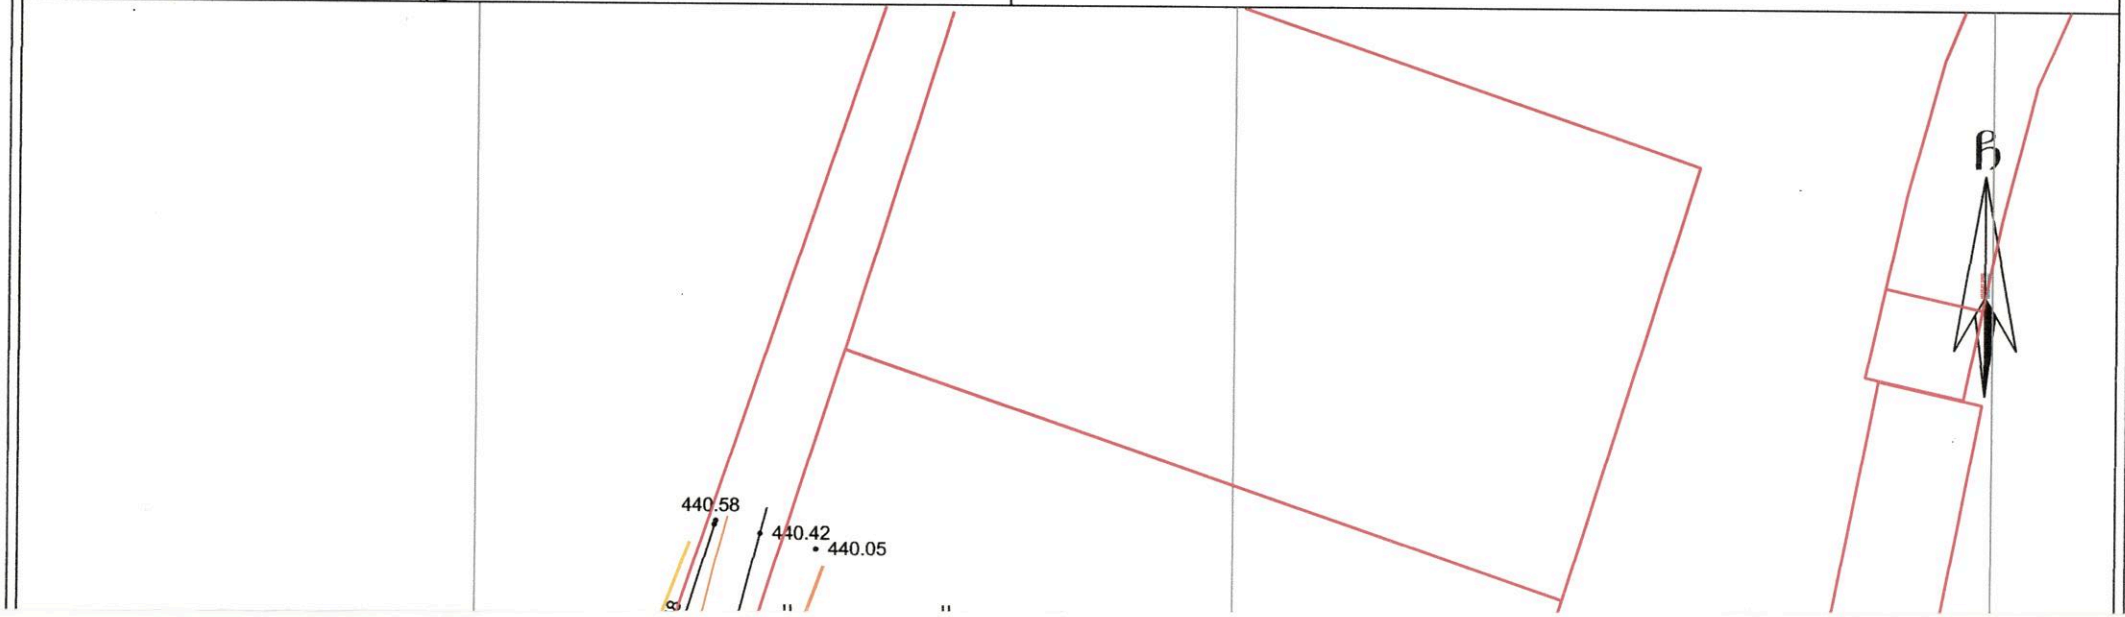

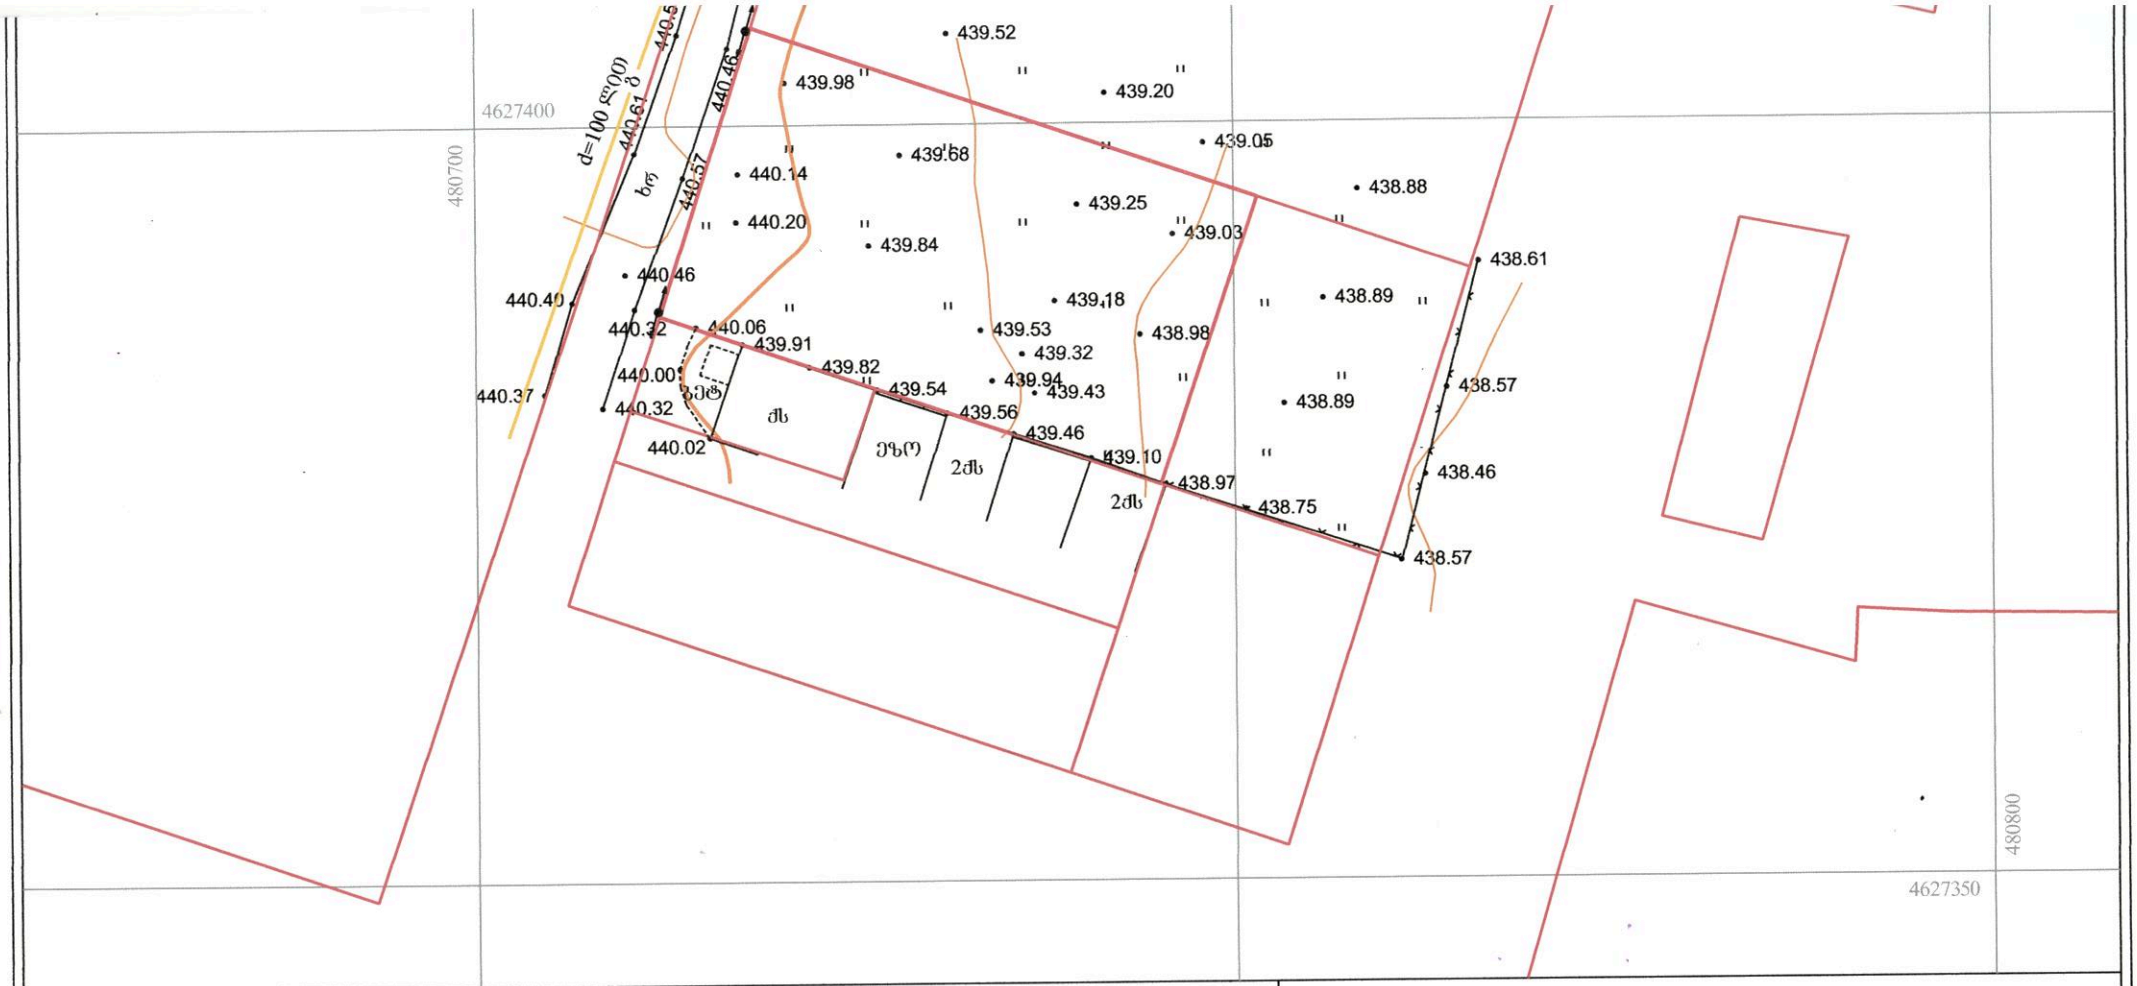


## პირობითი აღნიშვნები

WGS 1984-ის კოორდინატთა სისტემის UTM პროექცია

| | | | |
|---|---|---|---|
| ძს | საცხ. შენობა | ხის ღობე | წ — წყალგაყვანილობა |
| ძა | არასაცხ. შენობა | ღობე | გ — გაზი |
| | ფარდული | ქვის კედელი | კ — კანალიზაცია |
| | მშენებარე შენობა | კედელი | სან — სანიაღვრე |
| | სატრანსფორ. ჯიხური | ფლატე | კშ — კავშირგაბმულობა |
| | ხეები | რკინიგზა | ელ. ქსელები |
| | გარე განათება | სამთვალყურეო ჭები | თბ — გათბობა |
| | | ელ. გადამცემი ხაზი | |

შენიშვნა: 1) ნაკვეთის საზღვარი (თუ იგი არის ნახაზზე) მითითებულია დამკვეთის მიერ

~~2) მიწის ხაშუალების შესრულებისას შეტანილი კორექტივის წარმოსადგენლად~~


შ.პ.ს. "ჯირკიტაძე და კომპანია" (ს/ნ 4162940067)

პეკინის ქ. №27/10 ტ: 37 46 49 მობ: 8 99 56 22 76, ფაქსი: 37 23 00

L.T.D "KIRKITADZE & COMPANY"

Pekini str. N 27/10 tel: 37 46 49 mob: 8 99 56 22 76, fax: 37 23 00

www. kirkitadze.ge kirkitadze@mail.ru


| | | |
|---|---|---|
| დირექტორი: | | რ. კირკიტაძე |
| აზომა: | | ა. მენაბდე |
| დახაზა: | | ხ. ქართველიშვილი |
| დამკვეთი | | შპს ირიდესი |
| მასშტაბი: 1:500 | | 20.09.2013 წ. |