საქართველო
ქ. თბილისის მერია
სსიპ თბილისის არქიტექტურის სამსახური

ქალაქი თბილისი, გამზ. ქ. წამებლის, №68-66-64 2352კვ.მ არასასოფლოსამეურნეო
დანიშნულების ს/კ №011713034039 მიწის ნაკვეთის ტოპოგრაფიული

გეგმა

სამსახურის უფროსი

საფუძველი: ქ. თბილისის მთავრობის №20-32-704. 10.11.2008 წლის დადგენილება

მიწის ნაკვეთის საზღვრების მომზადების და საინვესტიციო განყოფილება		
განყოფილების უფროსი		
მთავარი სპეციალისტი		

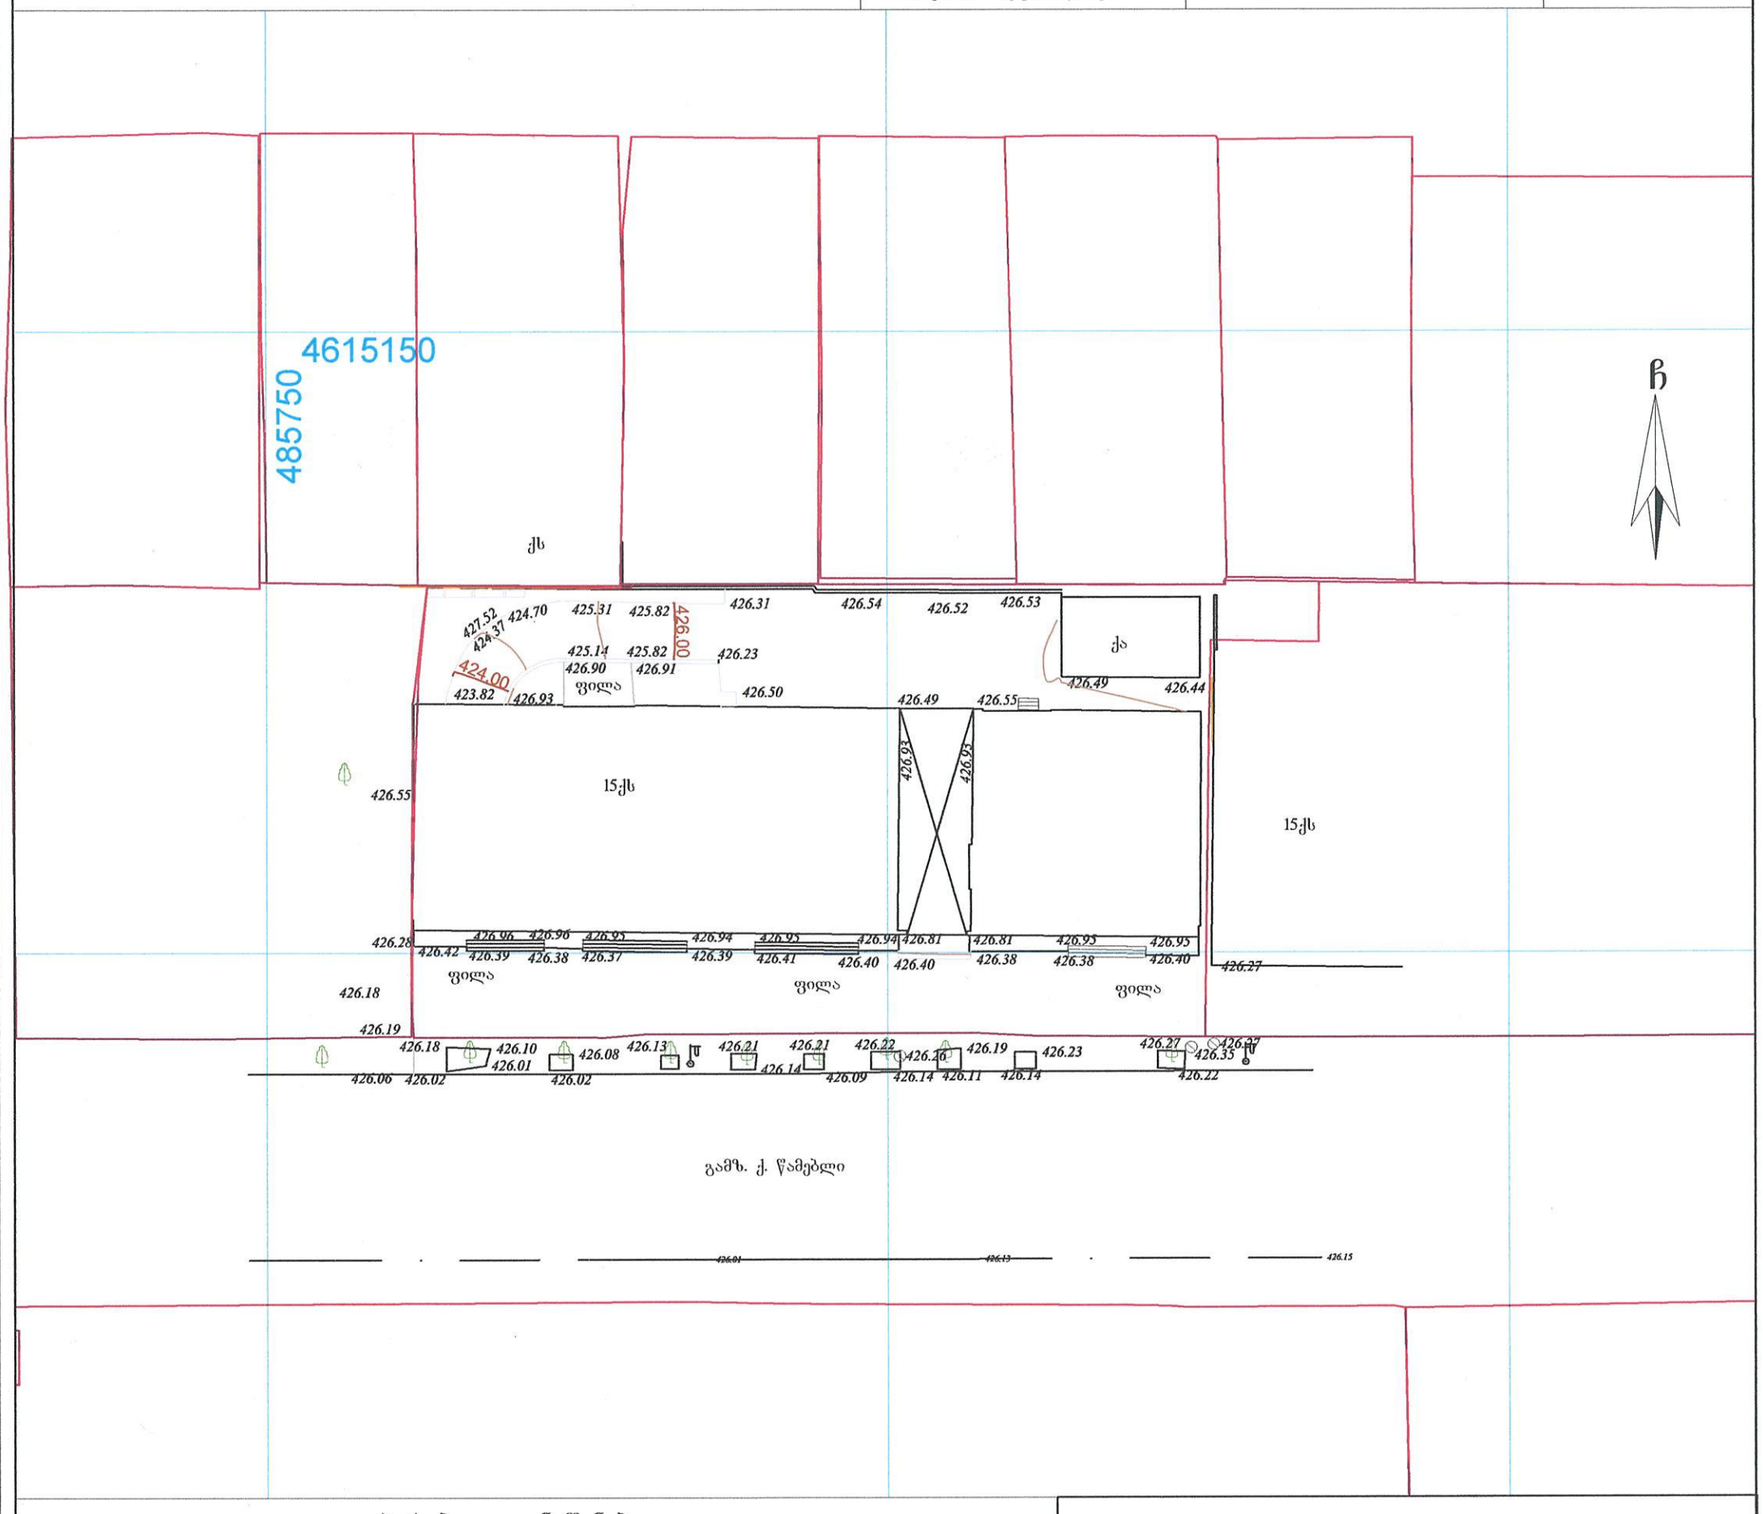

პირობითი აღნიშვნები

WGS 1984 -ის კოორდინატთა სისტემის UTM პროექცია

ძს	საცხ. შენობა	ბორდიული		ჭიშარი	
		ხის ღობე		ბეტონი	
ძა	არასაცხ. შენობა	ღობე		წყალგაყვანილობა	წ
	ფარდული	ქვის კედელი		გაზი	გ
	მშენებარე შენობა	კედელი		კანალიზაცია	კ
	სატრანსფორ. ჯიხური	ფლატე		სანიაღვრე	სან
	ხეები	რკინიგზა		კავშირგაბმულობა	კბ
	გარე განათება	სამეთვალყურეო ჭები		ელ. ქსელები	
		ელ. გადამცემი ხაზი		გათბობა	თგ

შენიშვნა: 1) ——— რეგისტრირებული მიწის ნაკვეთის საკადასტრო საზღვარი

2) მიწის სამუშაოების შესრულებისას შეატყობინეთ კომუნიკაციის წარმომადგენლებს

შპს „ბიემჯი გრუპ“
საქართველო, თბილისი, შარტავას ქუჩა 14
მობ: 598 667070; 577 158039

LTD `BMG GROUP~
14 Sartava St. Tbilisi, Georgia

ტექნიკური დირექტორი:		ზ. ბასილაძე
აზომა:		ნ. ჯიქია
დახაზა:		ნ. ჯიქია
დამკვეთი:		აკოფ აკოფოვი
მაშტაბი: 1:500		19.08.2016წ.