


1:100


AC
BC
CC
DC
EC
FC
A'
B'
C'
D'
E'
F'
AD
BD
CD
DD
ED
FD
2,709
6,000
6,000
6,300
6,000
6,000
1,000
5,500
5,000
5,000
89,100
5,000
6,000
6,000
6,300
6,000
6,000
2,912
31,251
26,299
31,550
+0.0
+3.0
+6.1
+9.4
+12.7
+16.0
+19.3
+22.6
+25.9
+29.2
+32.5
+35.8
+39.1
+42.4
+45.7
+48.9
+49.5
+52.2
+56.7
+3.9
+4.0
+51.3
+52.2

ფასადი „4B - 1B“; „1 - 5“ და „4D - 1D“ღერძებს შორის

ბლოკი B

ბლოკი D


+56.700
ᲖᲝᲒᲘᲔᲠᲘ ᲮᲐᲖᲘ
+49.200
+47.400
+46.800
+43.500
+40.200
+36.900
+33.600
+30.300
+27.000
+23.700
+20.400
+17.100
+13.800
+10.500
+7.200
+3.600
±0.000
ᲡᲪᲔᲜᲐᲠᲣᲚᲘ ᲙᲘᲑᲔ /ᲐᲮᲐᲚᲘ ᲛᲓᲒᲝᲛᲐᲠᲔᲝᲑᲐ/
ᲣᲖᲠᲣᲜᲕᲔᲚᲧᲝᲤᲘᲡ ᲜᲐᲬᲘᲚᲘ
ᲡᲪᲔᲜᲐᲠᲣᲚᲘ ᲙᲘᲑᲔ /ᲐᲮᲐᲚᲘ ᲛᲓᲒᲝᲛᲐᲠᲔᲝᲑᲐ/
ᲣᲖᲠᲣᲜᲕᲔᲚᲧᲝᲤᲘᲡ ᲜᲐᲬᲘᲚᲘ
ᲐᲡᲐᲜᲒᲐᲠᲘᲨᲝ ᲙᲐᲠᲘᲡ ᲓᲐᲜᲔ
ᲓᲔᲙᲝᲠᲐᲪᲘᲣᲚᲘ ᲙᲐᲠᲔᲑᲘ
ᲓᲔᲙᲝᲠᲐᲪᲘᲣᲚᲘ ᲙᲐᲠᲔᲑᲘ
ᲐᲡᲐᲜᲒᲐᲠᲘᲨᲝ ᲙᲐᲠᲘᲡ ᲓᲐᲜᲔ
ᲮᲔᲢᲘᲡᲛᲬᲕᲐᲜᲔ ᲛᲘᲬᲐ

ფასადი „4A - 1A“; „5 - 1“ და „4C - 1C“ ღერძებს შორის

ბლოკი A

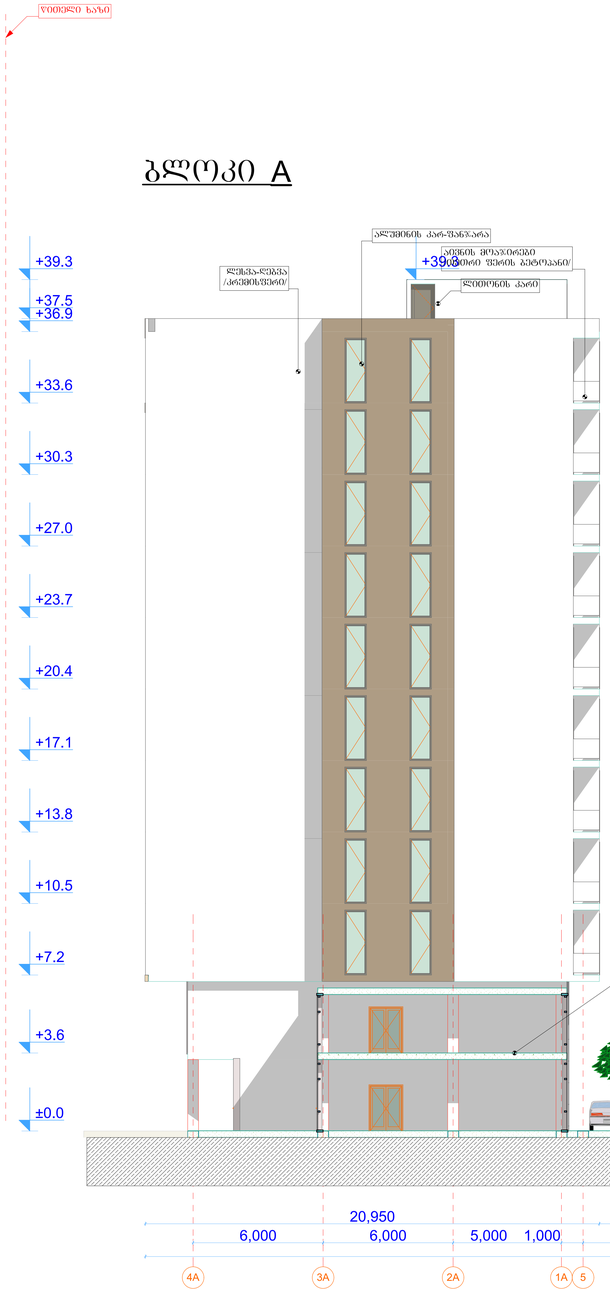
ᲧᲝᲕᲔᲚᲖᲔ ᲖᲐᲚᲖᲔ
+39.3
+37.5
+36.9
+33.6
+30.3
+27.0
+23.7
+20.4
+17.1
+13.8
+10.5
+7.2
+3.6
±0.0
ᲐᲡᲐᲬᲕᲔᲒᲘᲡ ᲙᲐᲑᲘᲜᲐ-ᲛᲐᲜᲥᲐᲜᲐ
+39.8
ᲚᲘᲤᲢᲘᲡ ᲛᲐᲨᲘᲜᲘᲡ ᲛᲐᲠᲗᲕᲘᲡ ᲡᲘᲡᲢᲔᲛᲐ
ᲚᲘᲤᲢᲘᲡ-ᲓᲔᲛᲙᲘᲡ ᲙᲐᲑᲘᲜᲐ
ᲚᲘᲤᲢᲘᲡ-ᲓᲔᲛᲙᲘᲡ ᲛᲐᲠᲗᲕᲘᲡ ᲡᲘᲡᲢᲔᲛᲐ
ᲙᲝᲛᲞᲠᲔᲡᲝᲠᲣᲚᲘ ᲬᲧᲐᲚᲒᲐᲛᲧᲕᲐᲜᲘ ᲡᲐᲮᲔᲚᲝᲑᲐ
ᲙᲐᲠᲐᲕᲜᲘᲡ ᲛᲝᲛᲡᲐᲮᲣᲠᲔᲑᲘᲡ ᲡᲐᲠᲔᲙᲚᲐᲛᲝ ᲡᲐᲮᲔᲚᲝᲑᲐ
ᲡᲐᲮᲔᲚᲝᲕᲐᲜᲘ ᲮᲔᲚᲝᲕᲜᲔᲑᲘᲡ ᲡᲐᲠᲔᲙᲚᲐᲛᲝ ᲡᲐᲮᲔᲚᲝᲑ

ფასადი „FD - AD“; „F` - A`“ და „FC - AC“ ღერძებს შორის

ბლოკი D



ბლოკი C



ᲐᲠᲥᲘᲢᲔᲥᲢᲣᲠᲣᲚᲘ ᲜᲐᲬᲘᲚᲘ
ᲤᲐᲡᲐᲓᲘ „FC - AC“ ᲙᲝᲜᲪᲔᲞᲪᲘᲐ ᲛᲔᲠᲮᲔᲖᲔ

ფასადი „FB - AB“; „D - A“ და „FA - AA“ ღერძებს შორის



მასშტაბი 1:100
ნახაზის სახელწოდება
ნახაზის ავტორი
პროექტის სახელწოდება
„ზიარი ბინათმშენებლობა“
პროექტის მისამართი
ქ. ბათუმი, ალეკო ჩხეიძის ქუჩის მიმდებარედ, ნაკვეთი 1
პროექტის ავტორი
ა. ბოლქვაძე
ხელმძღვანელი
ა. ბოლქვაძე
არქიტექტორი
ა. ბოლქვაძე
კონტროლი
ა. ბოლქვაძე
ინჟინერი
ზურაბ ლომსაძე
დამკვეთი
შპს „ზიარი“

ფასადი „1C - 4C“; „1 - 5“ და „1A - 4A“ ღერძებს შორის

ბლოკი C

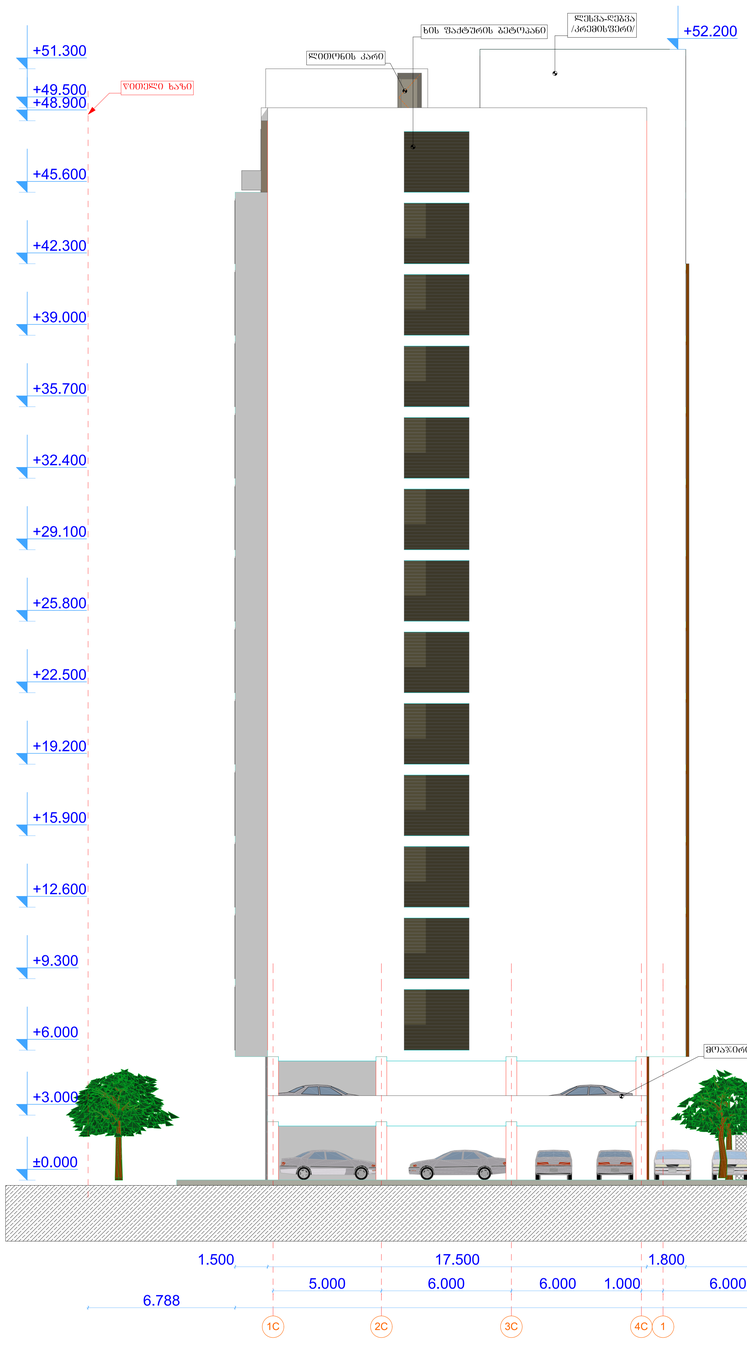

ბლოკი A

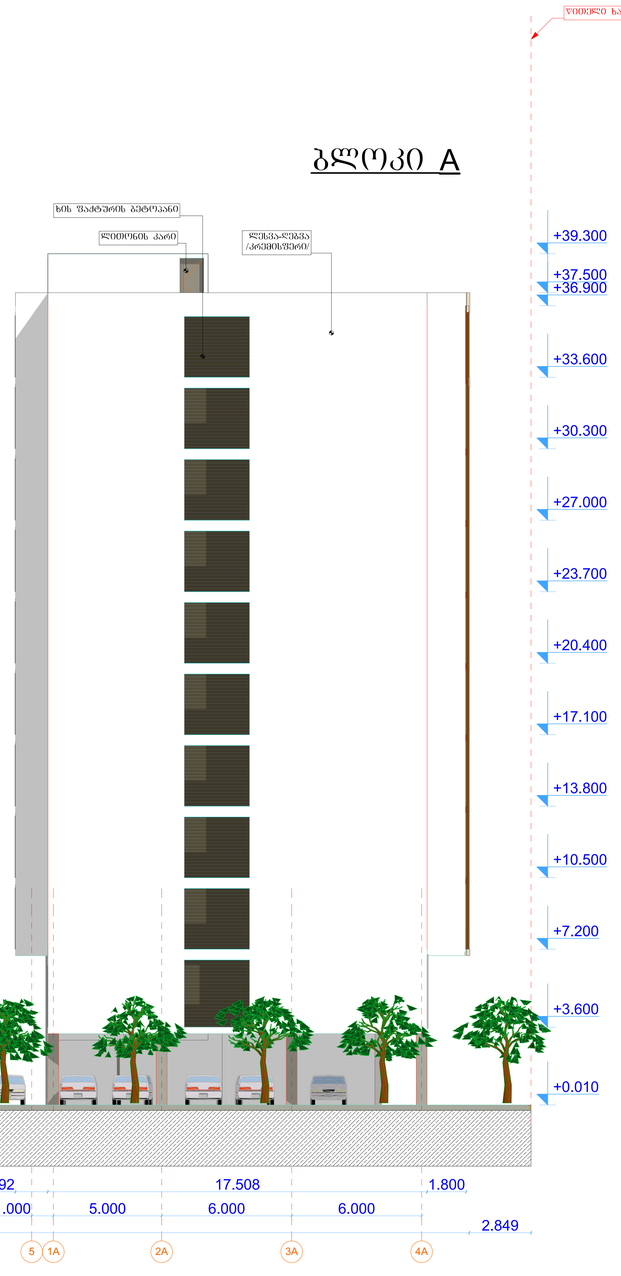

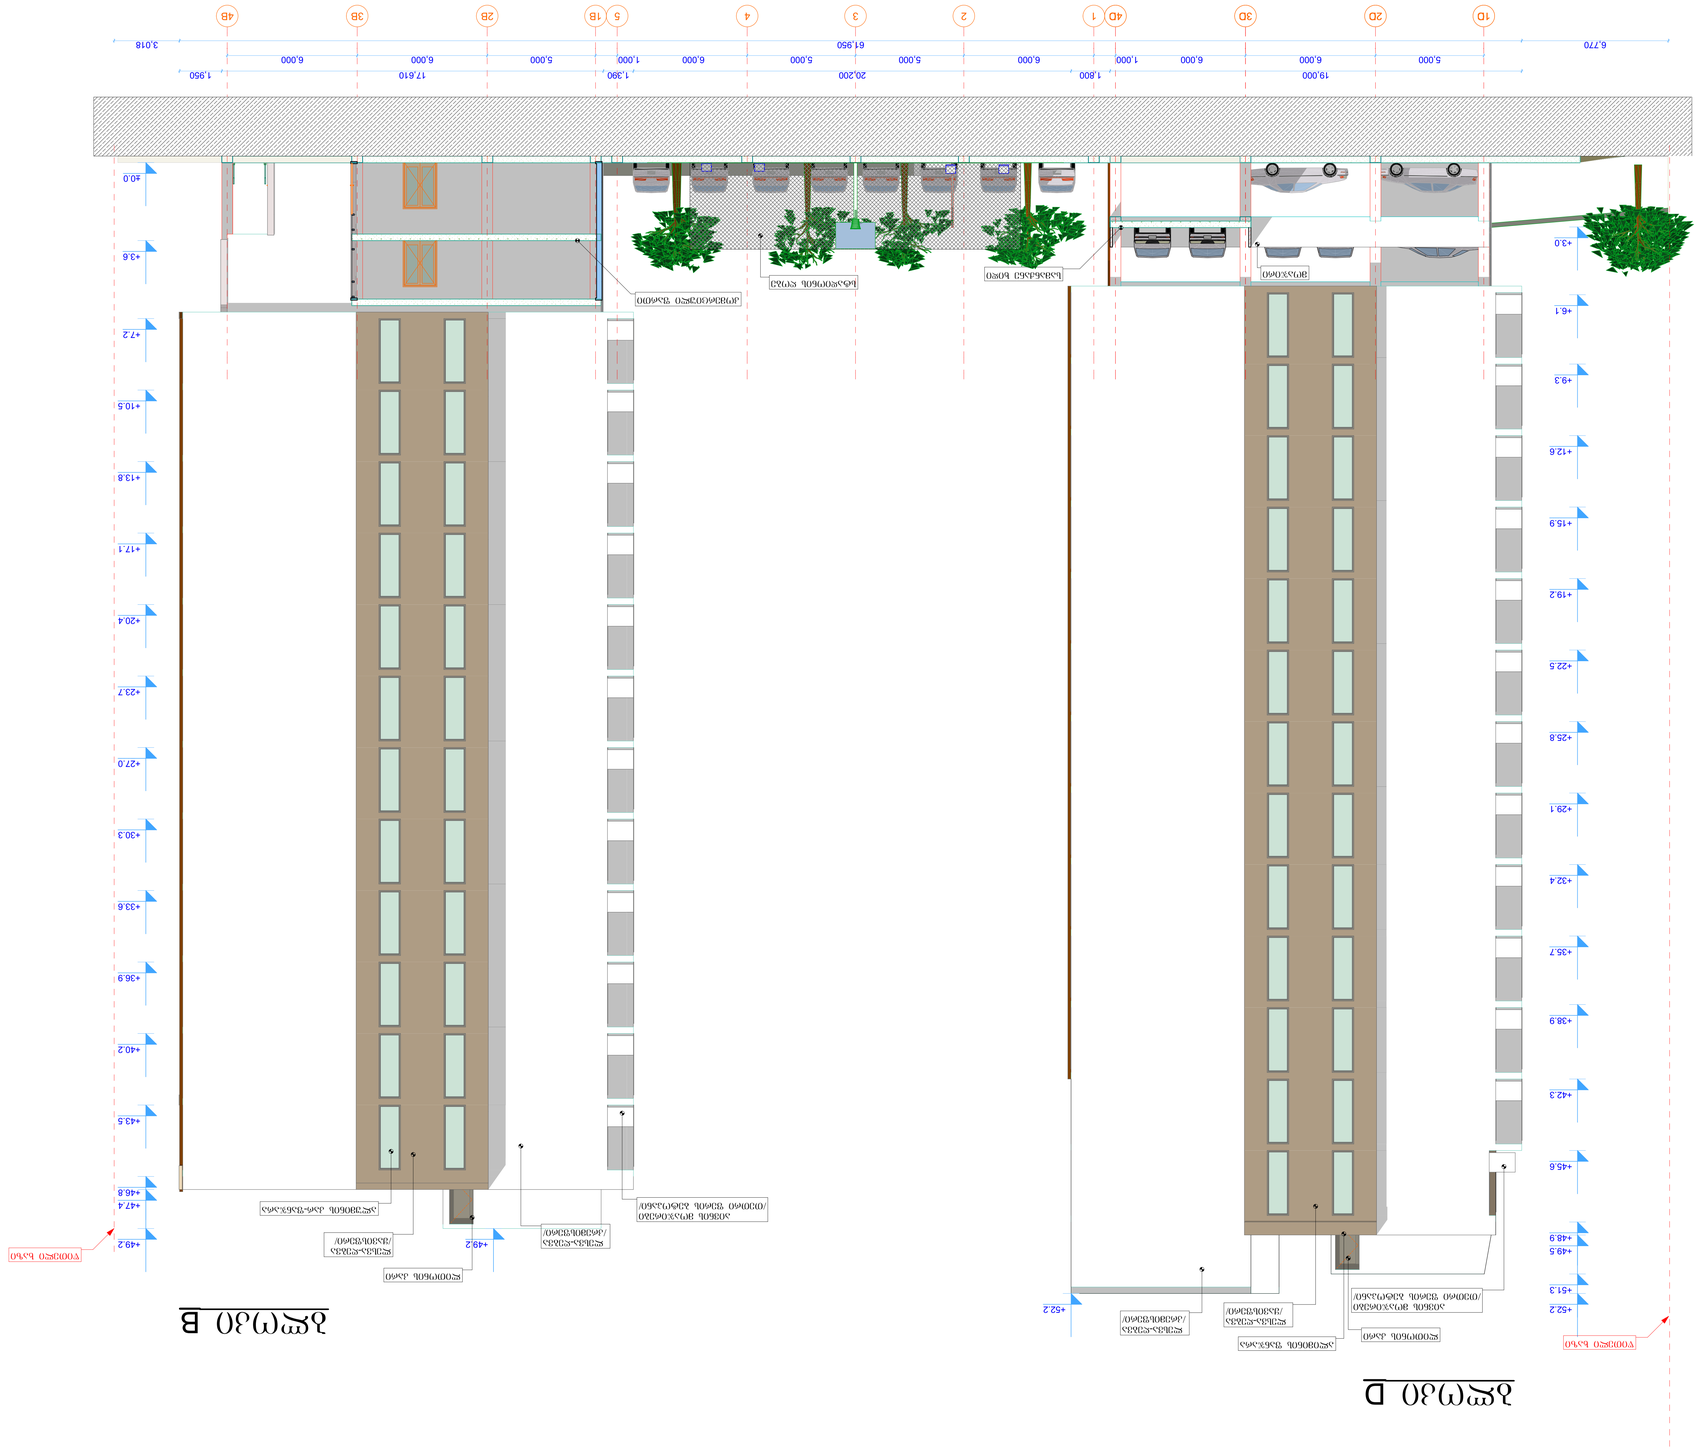
1D
2D
3D
4D
1
2
3
4
5
1B
2B
3B
4B
6,770
5,000
19,000
6,000
6,000
1,000
1,800
6,000
6,000
5,000
5,000
6,000
1,000
20,200
1,390
6,000
5,000
5,000
6,000
17,810
5,000
6,000
1,950
61,950
3,018
+3.0
+6.1
+9.3
+12.6
+15.9
+19.2
+22.5
+25.8
+29.1
+32.4
+35.7
+38.9
+42.3
+45.6
+48.9
+49.5
+51.3
+52.2
+40.0
+3.6
+7.2
+10.5
+13.8
+17.1
+20.4
+23.7
+27.0
+30.3
+33.6
+36.9
+40.2
+43.5
+46.8
+47.4
+49.2
+52.2
