А-4					

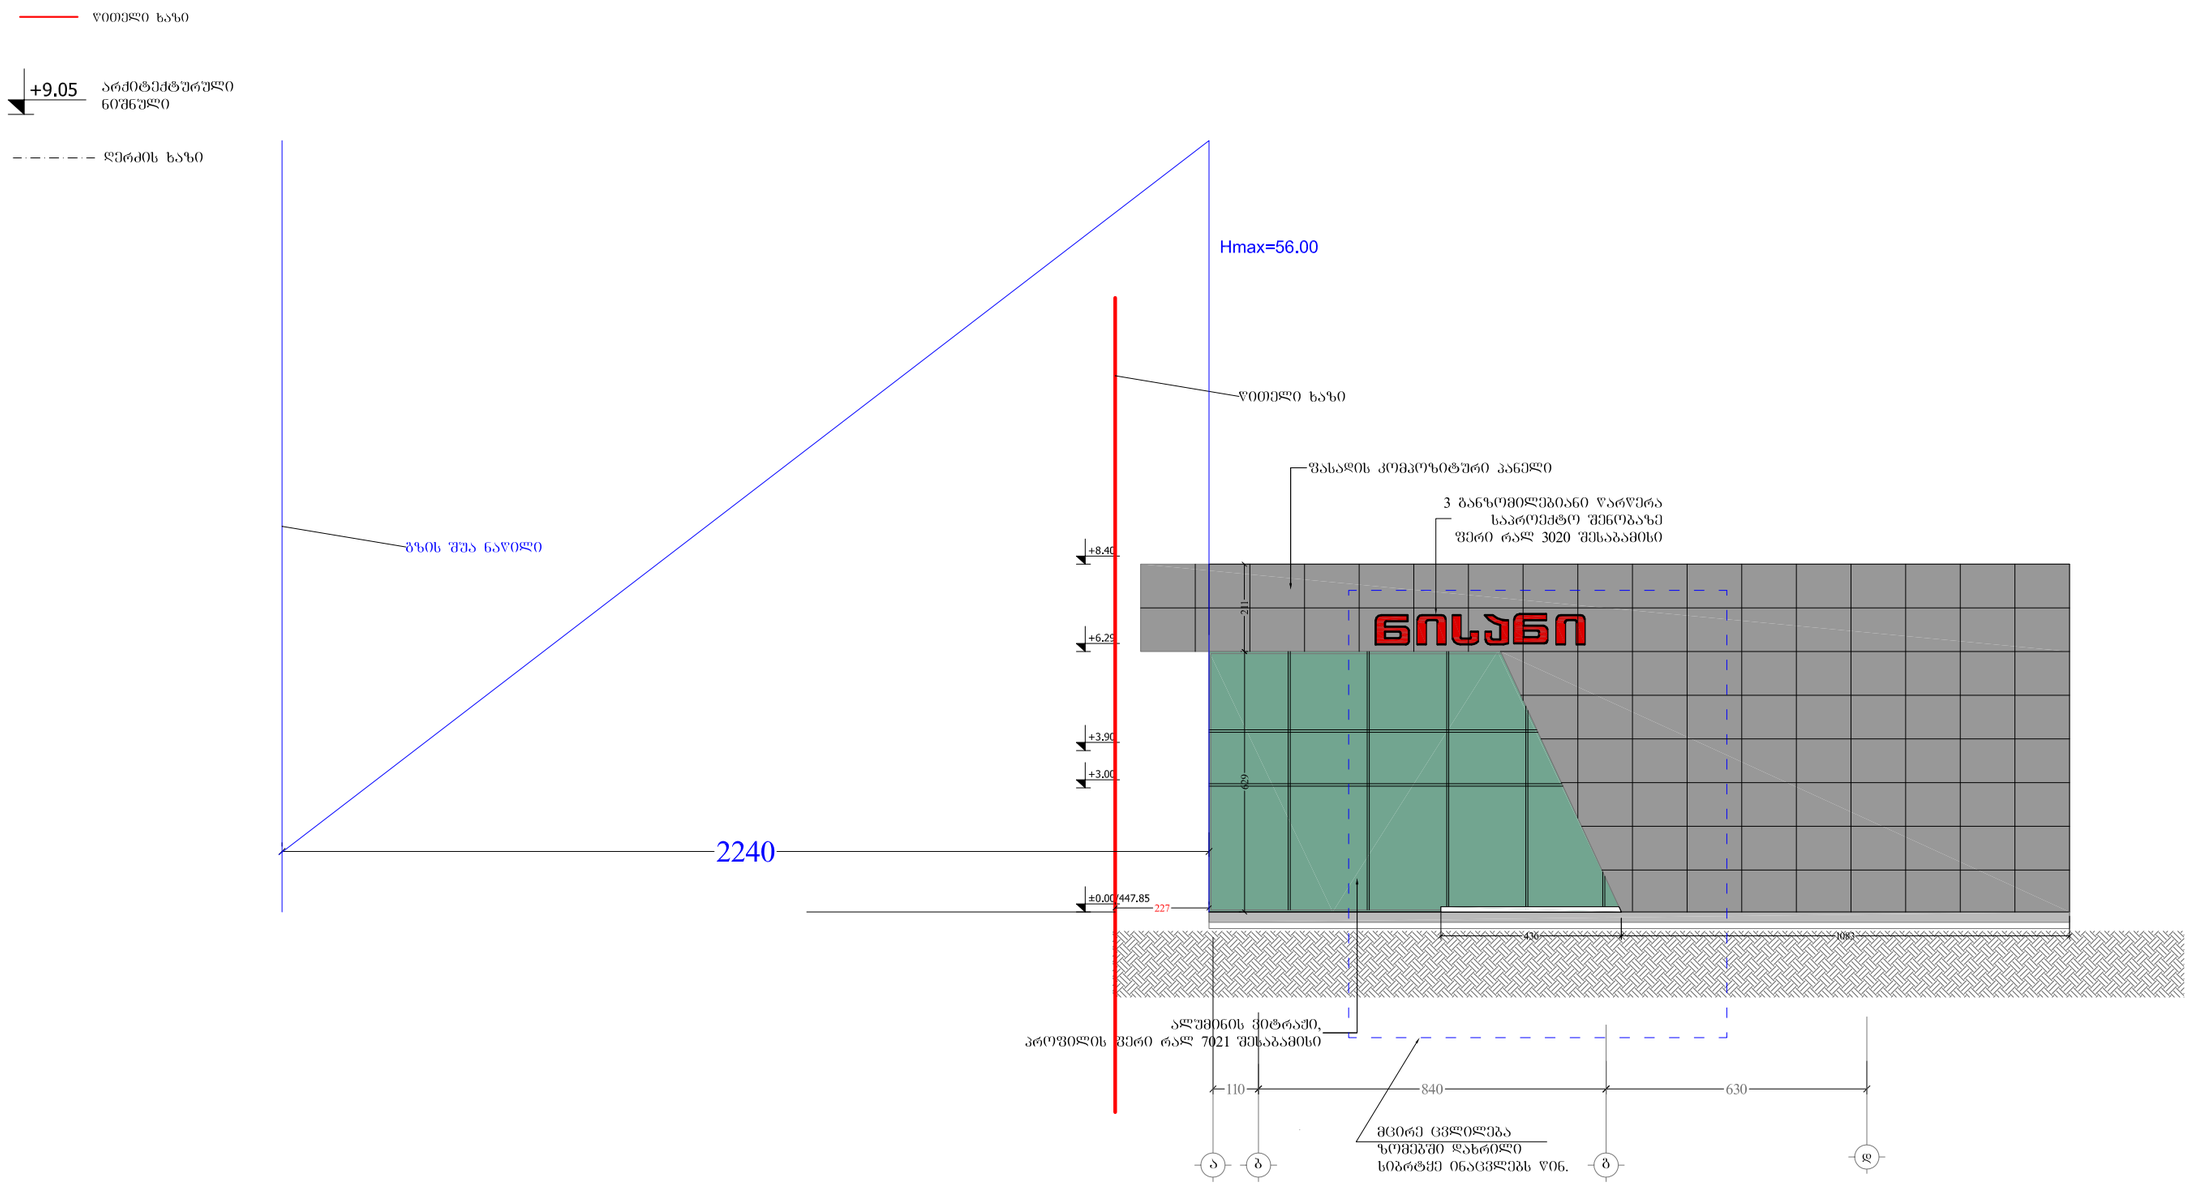

A-4	პროექტის №	დამკვეთი CLIENT	შპს "ჯეო ავტო 1"	პროექტი/ მისამართი PROJECT	ნისანის ავტოსალონი ქ. თბილისში, დ.აღმაშენებლის ხეივნის მიმდებარედ, სკ/01.72.14.034.864		
თანამდებობა	გვარი	ხელმოწერა		ნახაზი DRWG.	თარიღი	26.10.2015	
					კორექტირება		
დირექტორი	მ. გიორგობიანი			სიმაღლის განმსაზღვრელი სქემა. ფასადი ა-დ ღერძებს შორის	№	კორექტ. REV.	თარიღი DATE
ჯრ. ავტორი	მ.გიორგობიანი				1		
					2		
დაამუშავა	მ.გიორგობიანი				3		
					მასშტაბი SCALE	სტადია STAGE	ინდექსი / ფურც.
					1:150	პროექტი	ა-

არქიტექტურული ნაწილი ARCHITECTURE

შ.პ.ს MHD Group

MHD GROUP