
სიტუაციური გეგმა



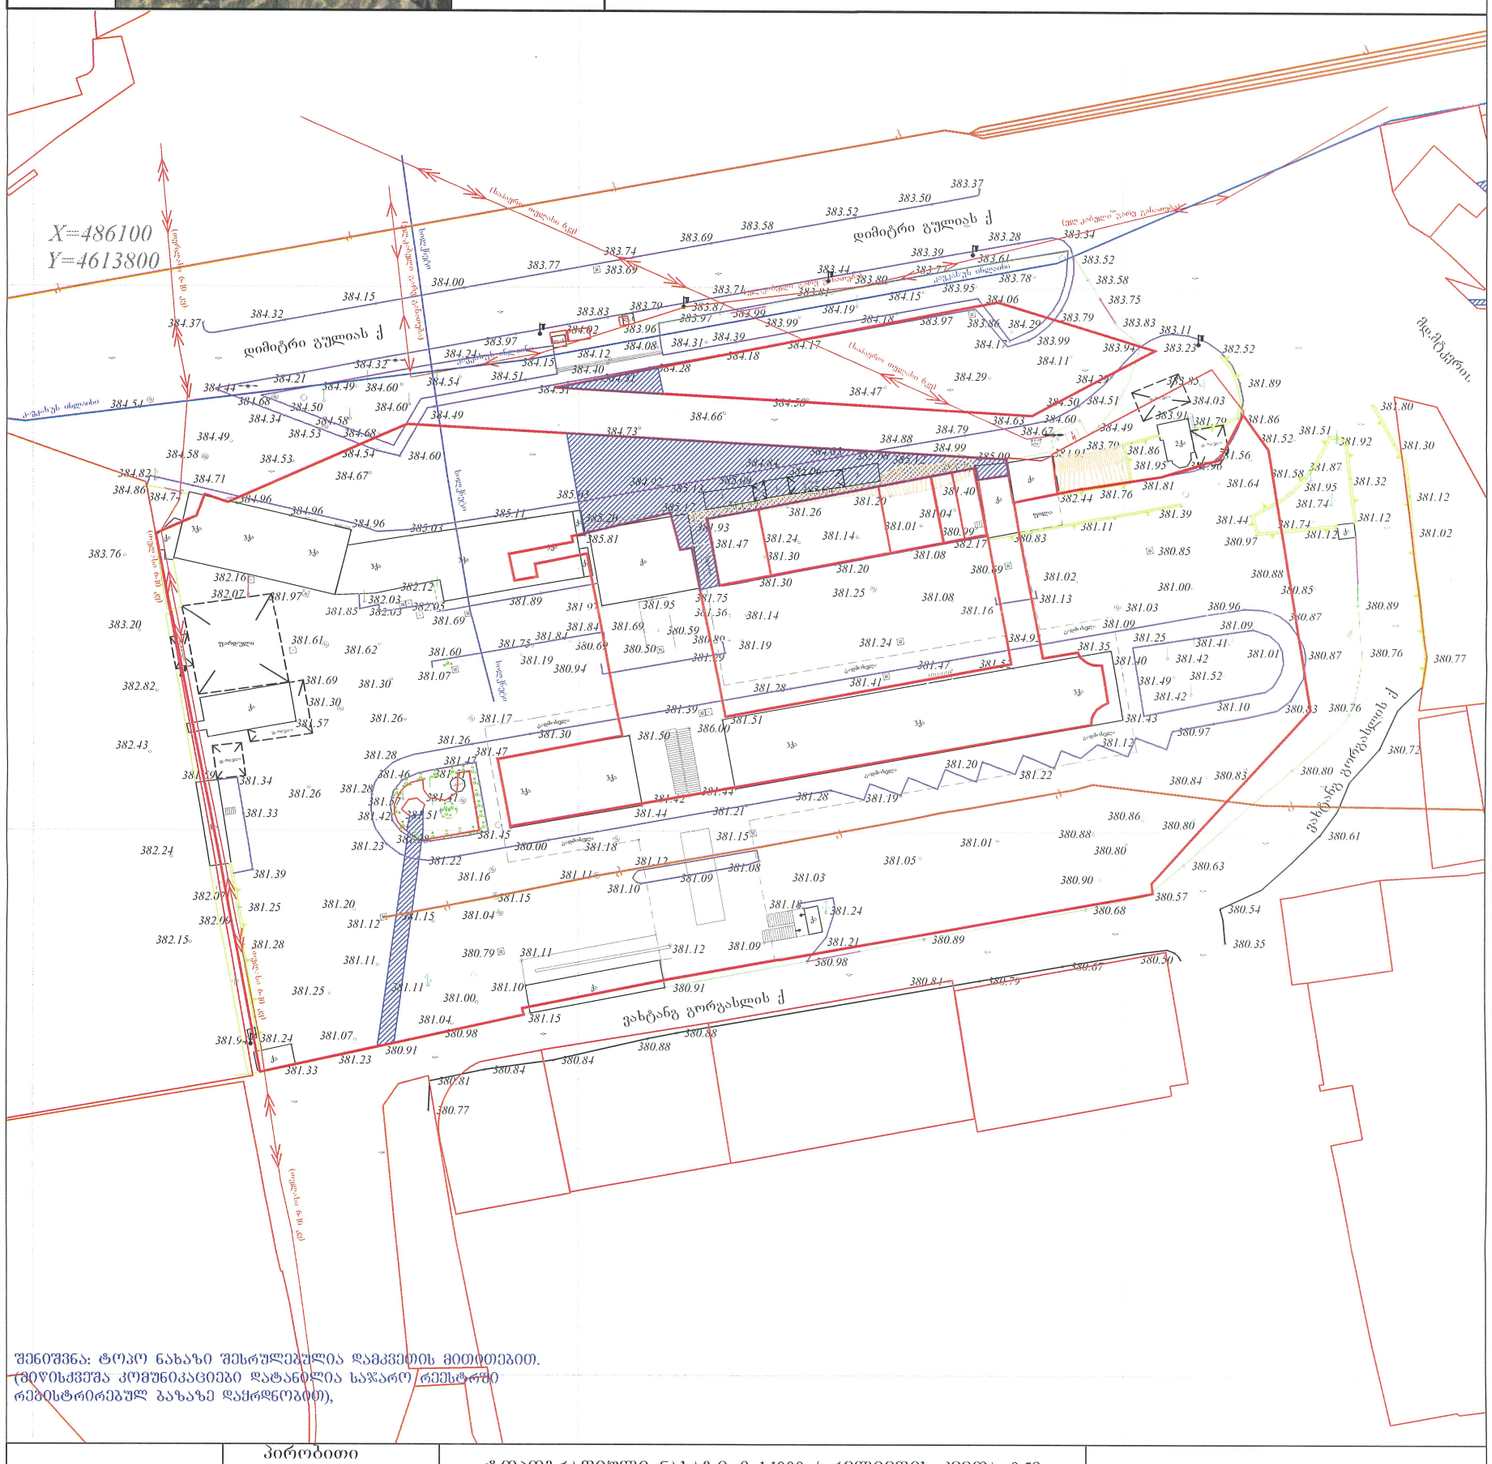

შენიშვნა: ტოპო ნახაზი შესრულებულია დამკვეთის მითითებით.
(მიწისქვეშა კომუნიკაციები დატანილია საჯარო რესესტრში
რესესტრირებულ ბაზაზე დაყრდნობით),

პირობითი აღნიშვნები			
მიწისქვეშა კომუნიკაციები	ნაკვეთის საზღვარი	ბუჩქი	გეგმურ სიმაღლური წერტილი (რპ)
კანალიზაცია	შენობა	გაზონი	ხვრების რიგი
დენის კაბელი (საჰაერო)	სერვიტუტი	სამეთვალყურეო ჭაბი	ტრანსფორმატორი
დენის კაბელი (თელახი 6-10 კვ)	არკა	ძეგლი	რადიო ან ტელე ანძა
გაზის მილი	ფარდული	შადრევანი	ლამპიონები
წყლის მილი	კიბე	ორკანი	ელექტრო ბოძი
ინტერნეტ კაბელი	ფოთლოვანი ხე	წყარო ან ჭა	რკინიგზა
	წიწვოვანი ხე	ბენზინგასამართი სადგური	იზოჰიფსი
	ხეხილის ხე	მაღალი ძაბვის გადამცემი	მთავარი იზოჰიფსი

ღობე	
ბორდიური	
ბეტონი	
კედელი	
საყრდენი კედელი	
ბილიკი	
გზის კონტური	
ფლატე	
წყლის კონტური	

შ.პ.ს. "გეო-მეტრი"	
ქ.თბილისი,ვაჟა-ფშაველას ხეივანი, კორპ. 3ა, ბინა 3ა ტელ: 557 44 20 29, 595 07 77 78	
დირექტორი	ა.ბერიძე
კომპ. უზრუნველყოფა	გ.ბაბიჩაძე
გეოდეზისტი	გ.ბაბიჩაძე
მისამართი	ქ. თბილისი, გულუას ქ №1
დამკვეთი	
თარიღი	11.07.2016