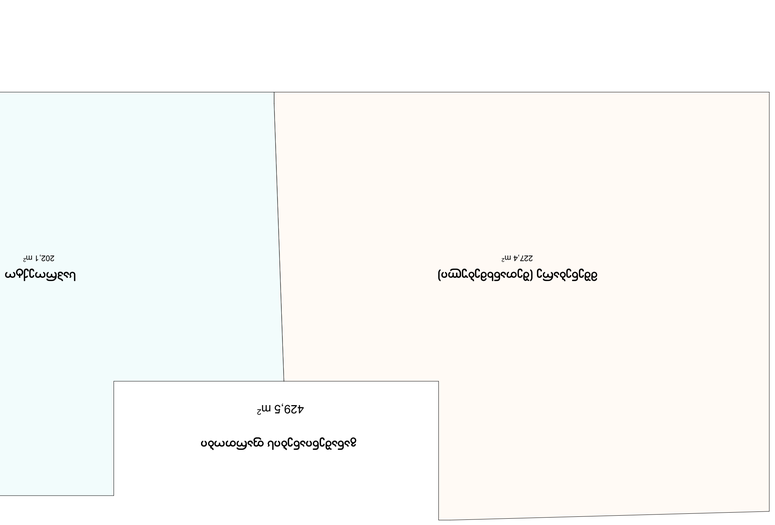


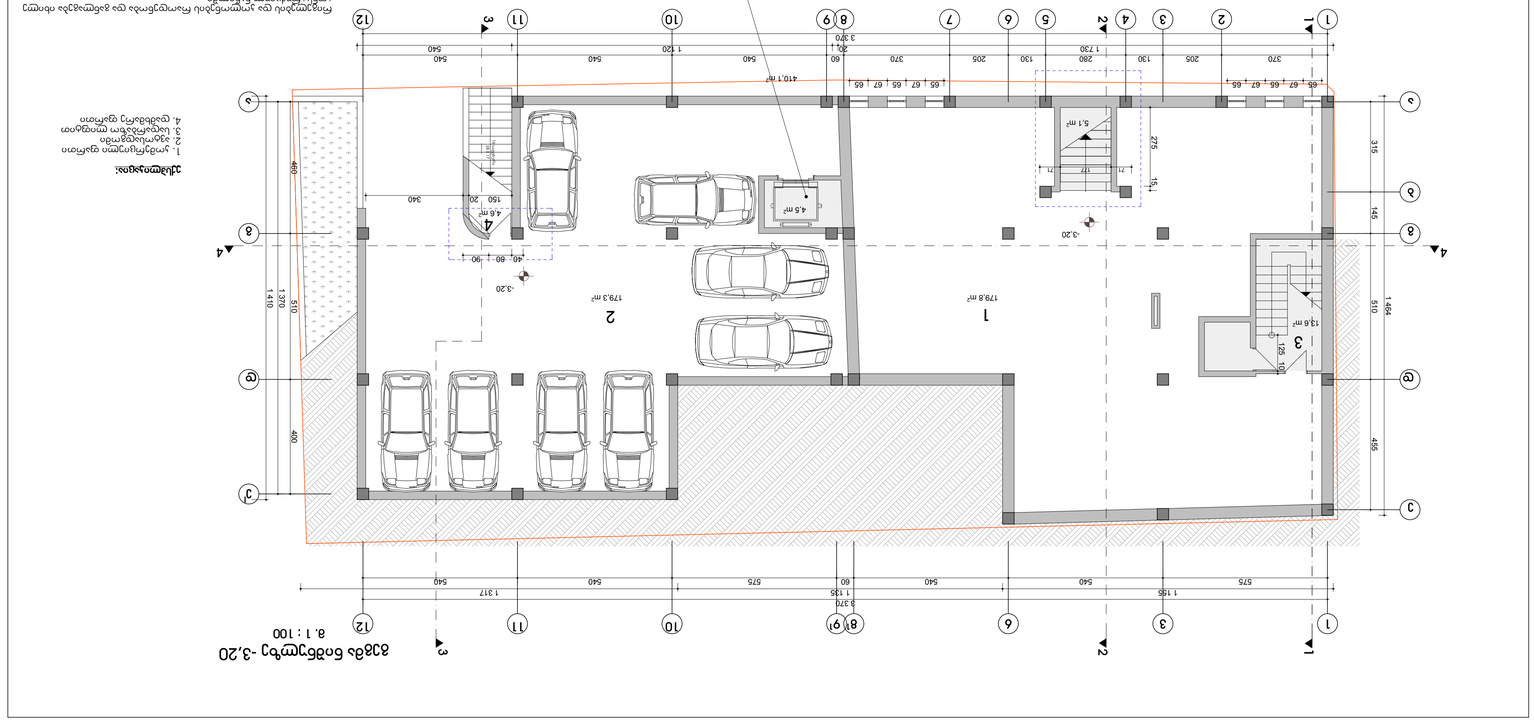




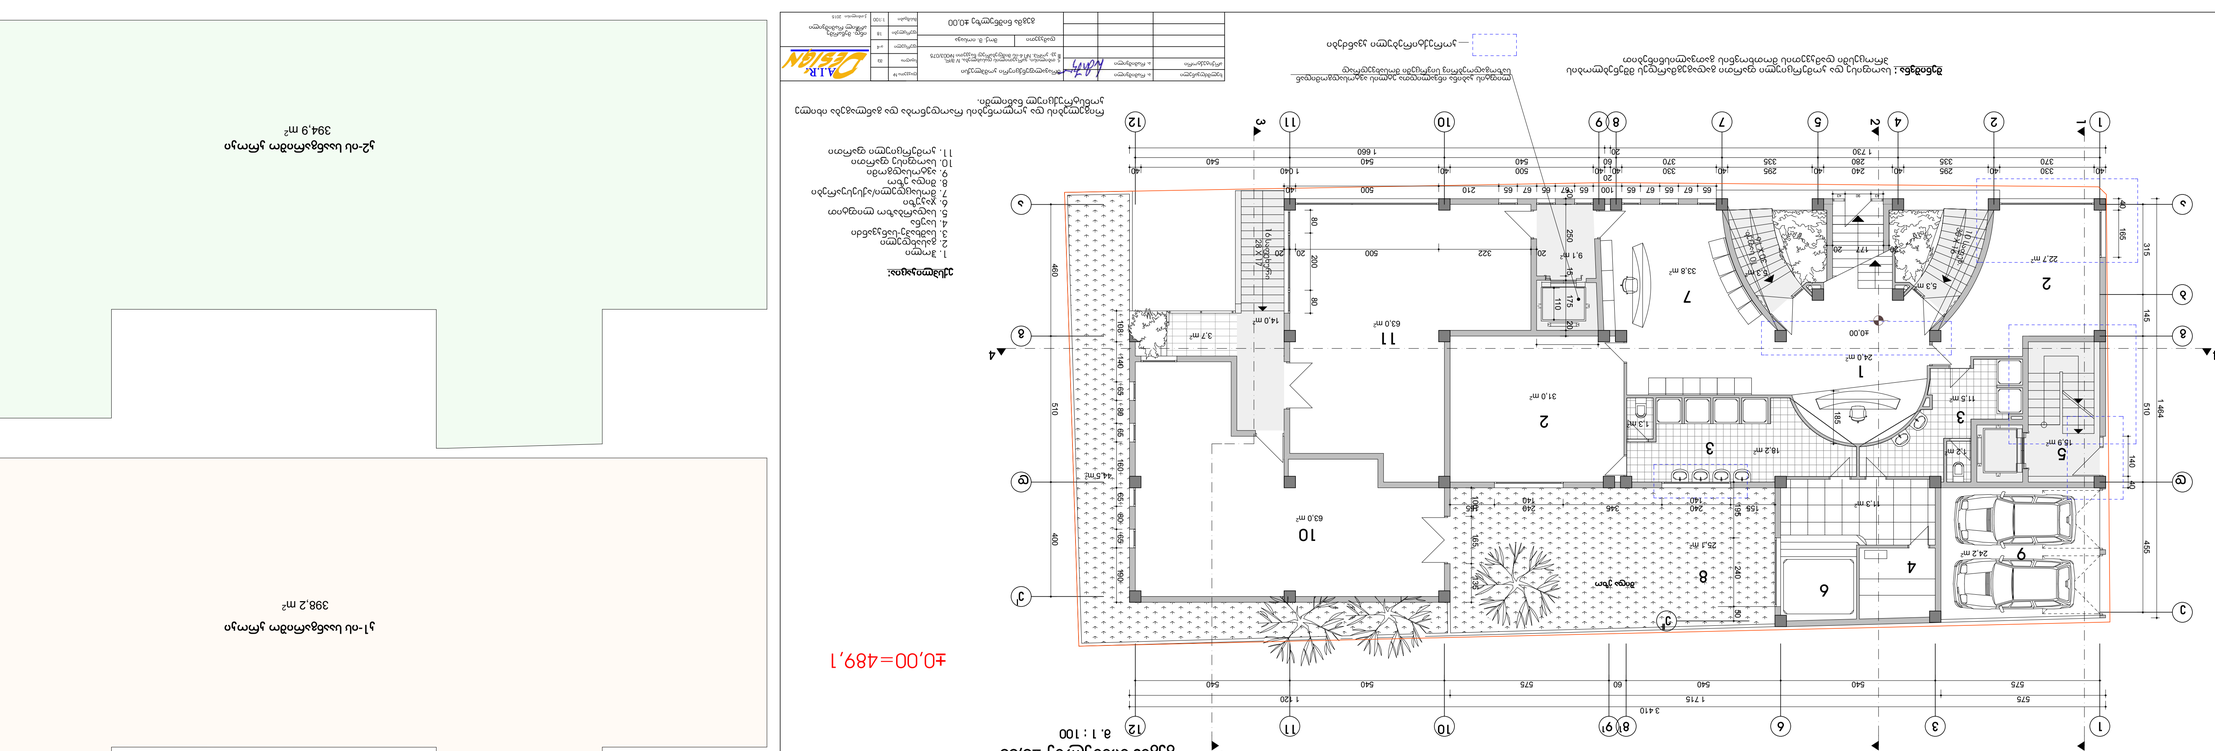
1
2
3
4
5
6
7
8
9
10
11
2
3
4
5
6
7
8
9
10
11
12
1
2
3
4
1 715
3 410
1 120
1 660
1 730
±0,00
±0,00
24,0 m²
22,7 m²
33,8 m²
9,1 m²
5,3 m²
63,0 m²
31,0 m²
18,2 m²
11,5 m²
15,9 m²
13,2 m
13,7 m²
63,0 m²
25,3 m²
11,3 m²
24,2 m²
14,0 m
3,7 m²
44,5 m²
40,0 m
49,5 m
14,9 m

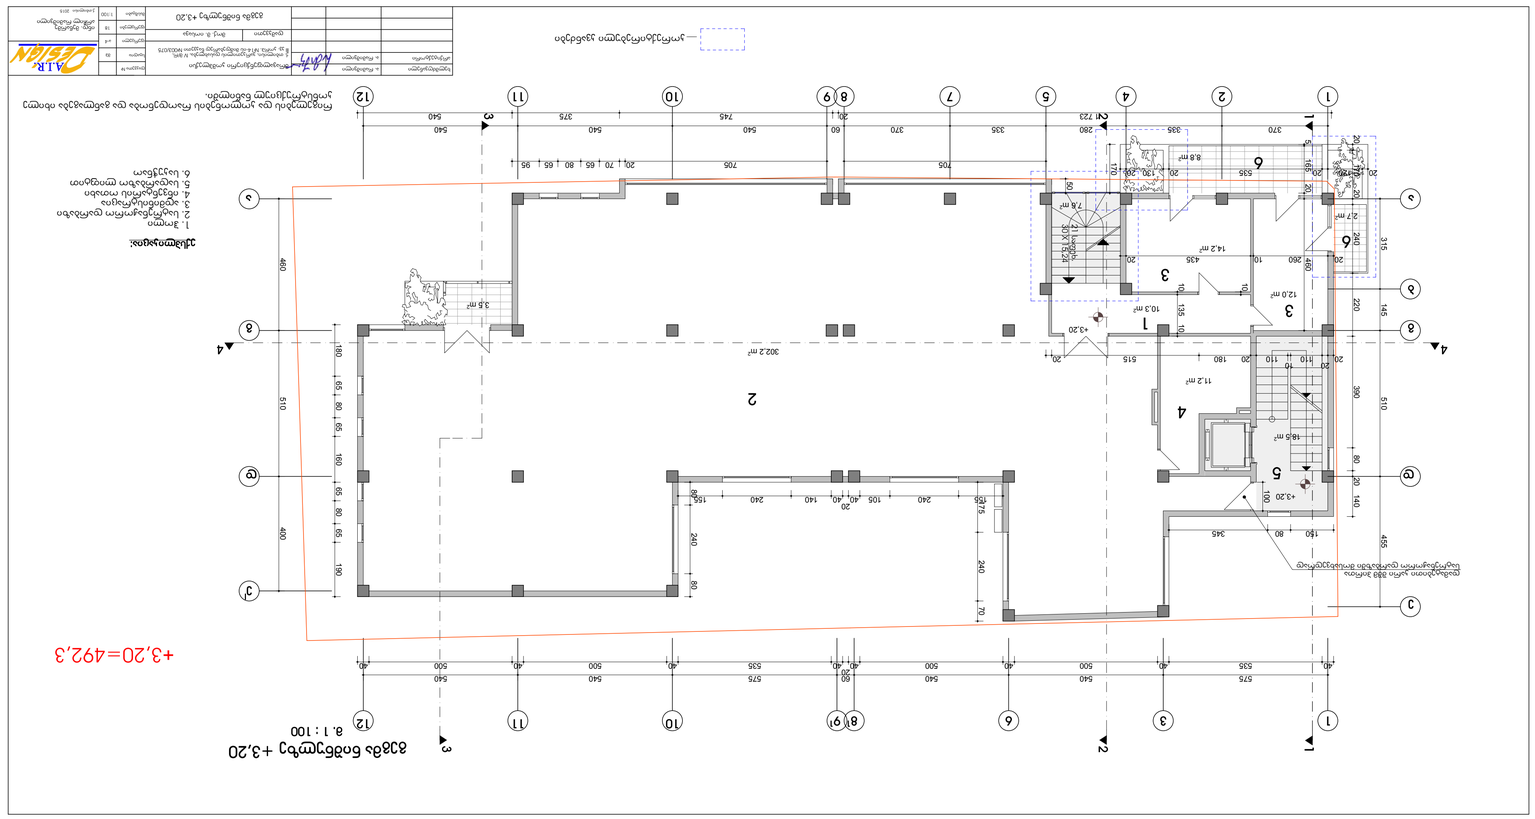
1
2
3
4
5
6
7
8
9
10
11
12
1
2
3
4
5
6

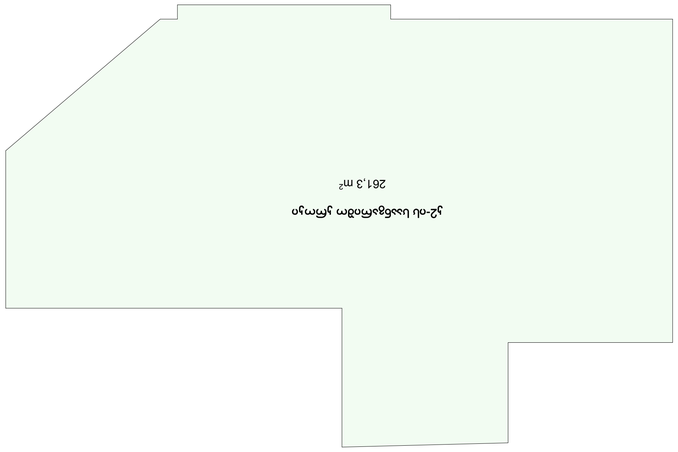


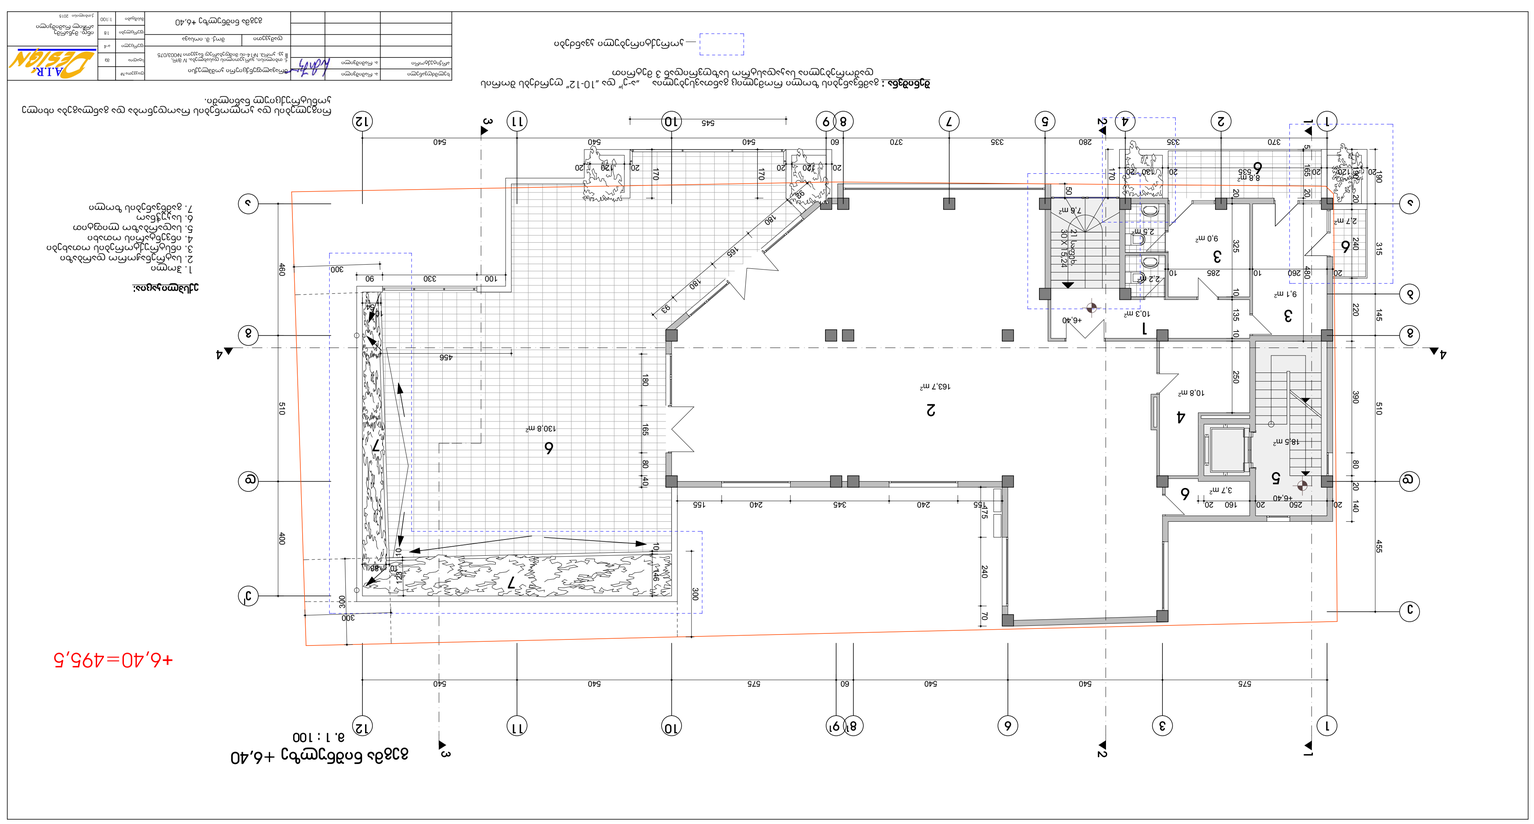









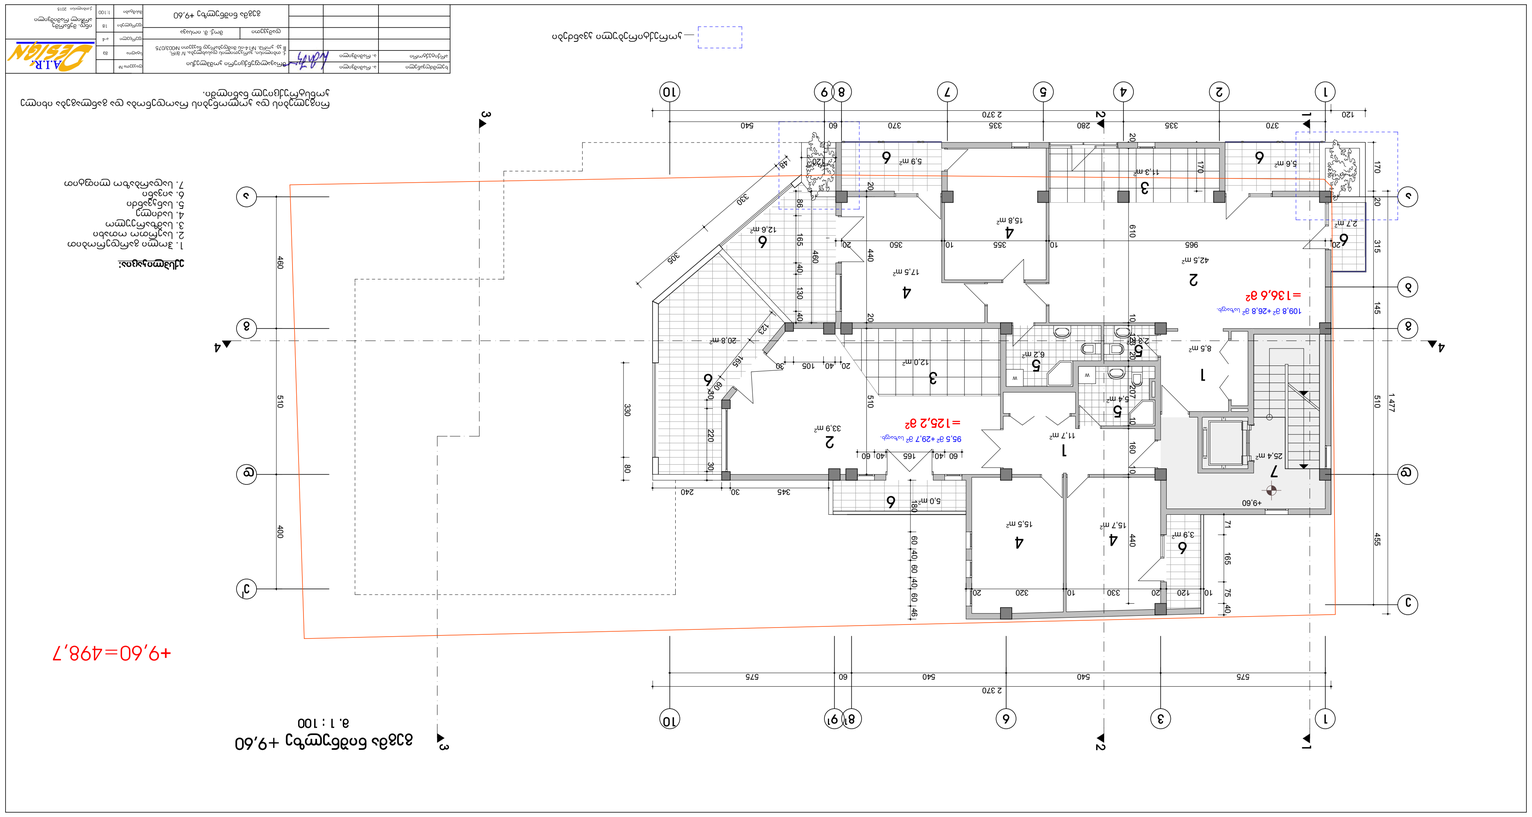
1
2
3
4
5
6
7
8
9
10
+9,60=498,7

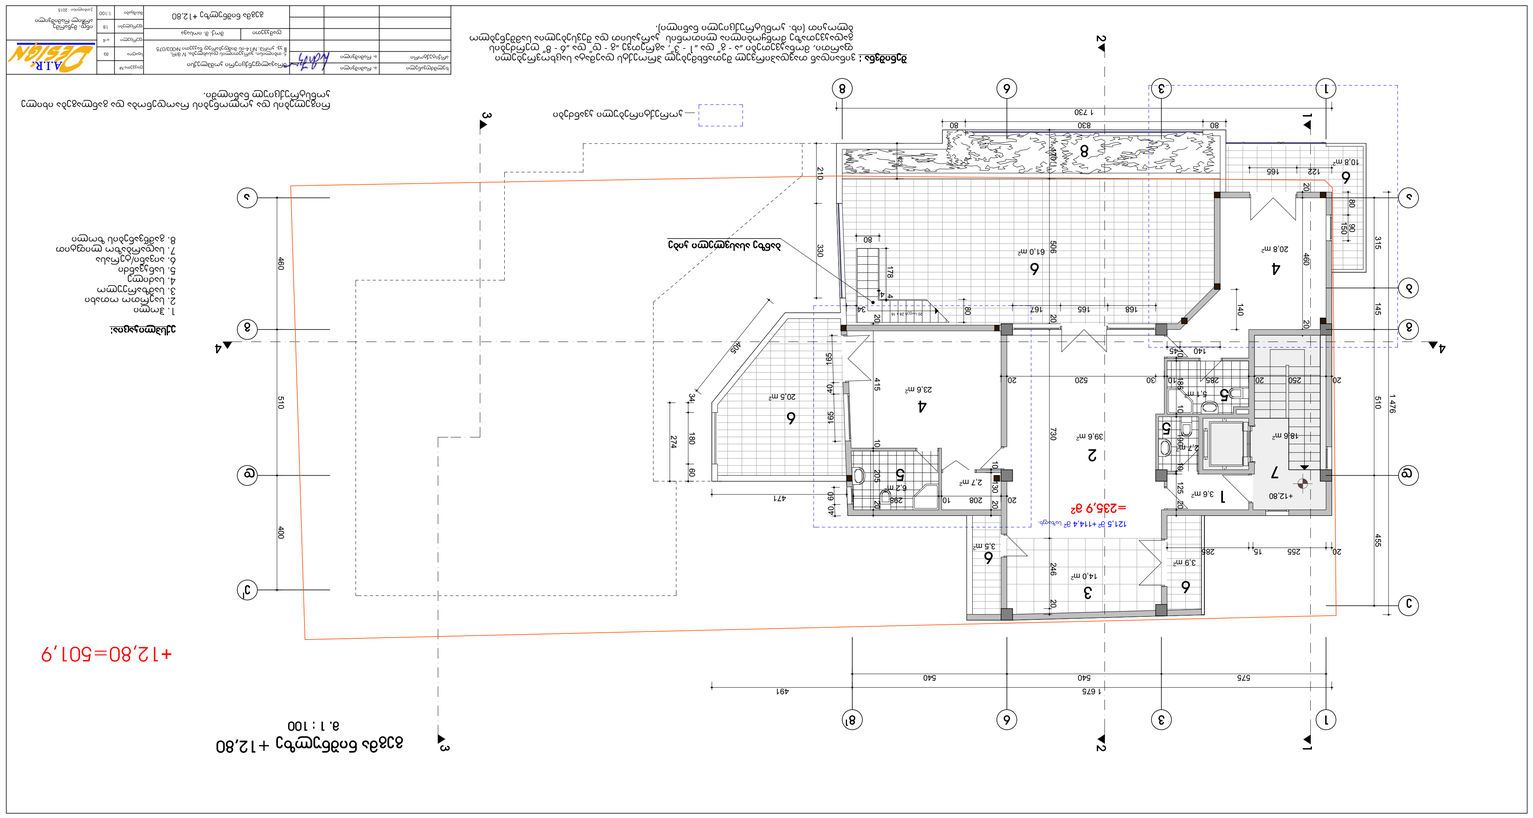
+12,80
+12,80
+12,80

# სახურავის გეგმა +16,00 ნიშნ.

მ. 1 : 100

+16,00=505,1

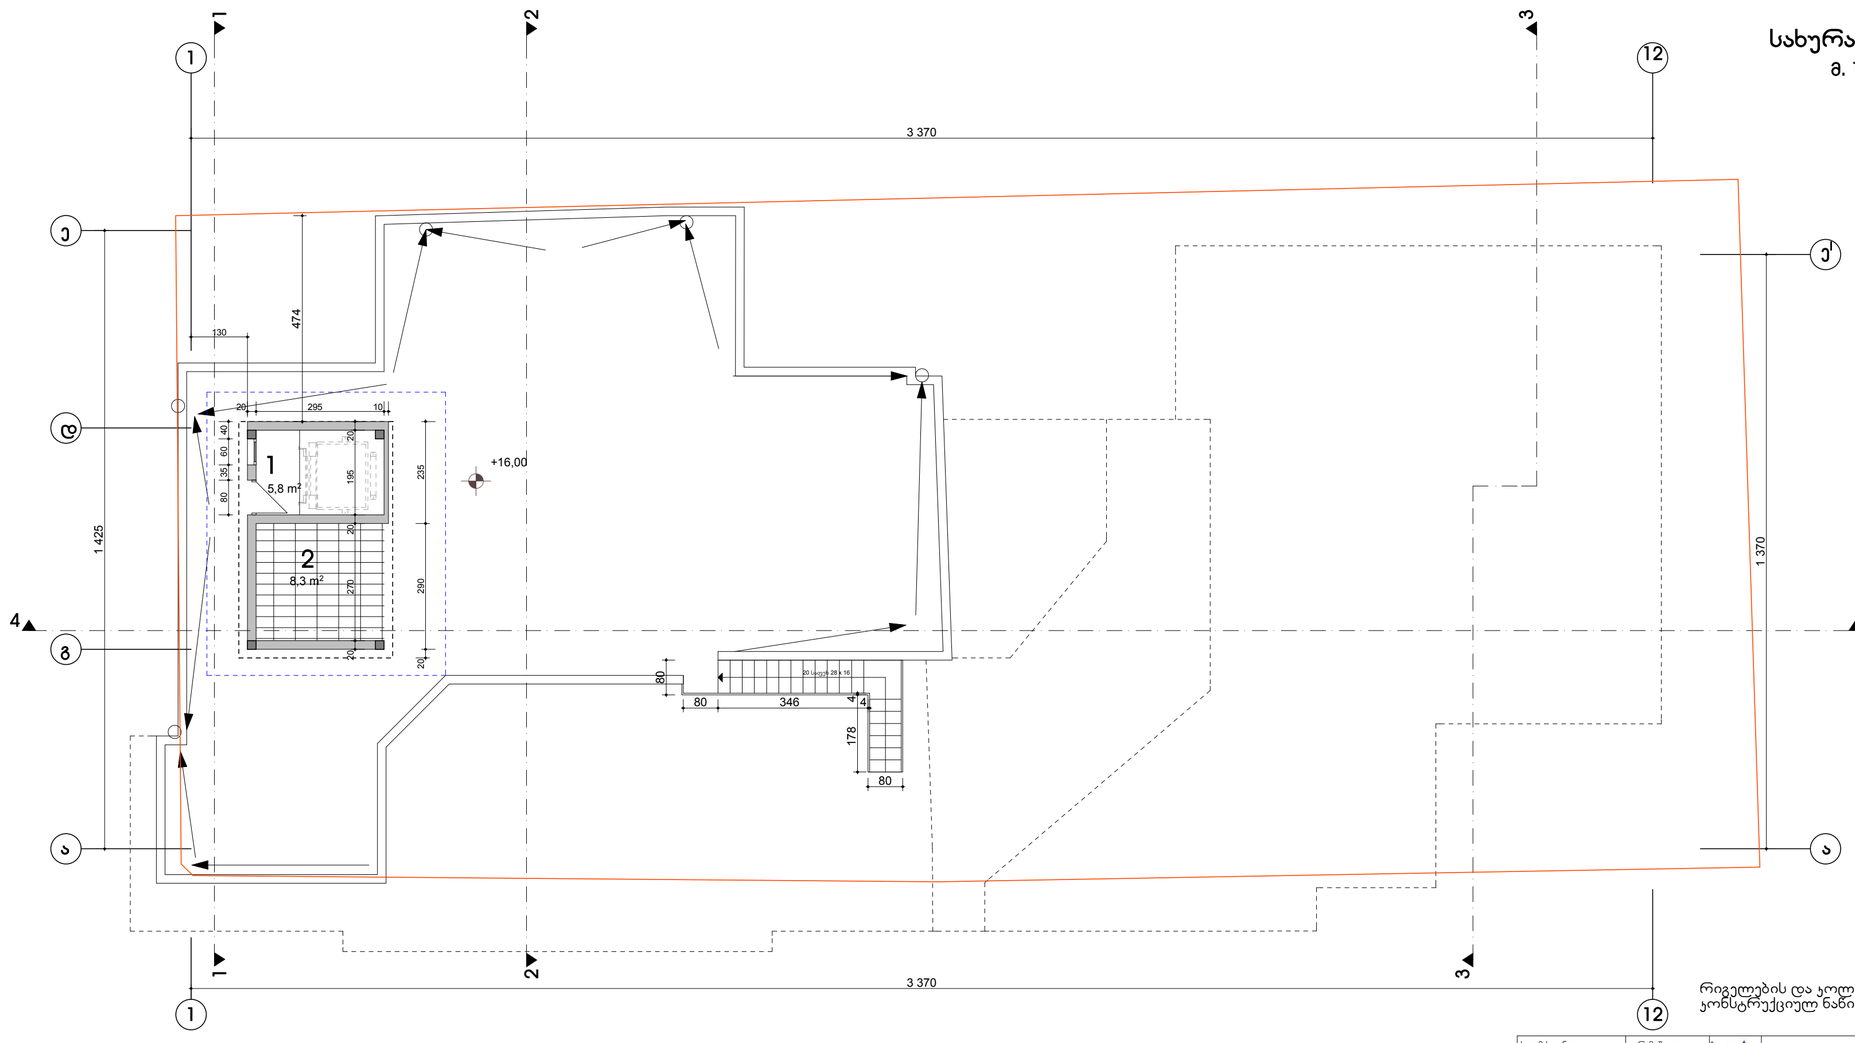


**ექსპლიკაცია:**

1. ლიფტის სამანქანო
2. დამხმარე ფართი

— ჯორექტირებული ჯვანძები

რიგელების და ჯოლონების რაოდენობა და განლაგება იხილე კონსტრუქციულ ნაწილში.

| | | | | | |
|---|---|---|---|---|---|
| ხელმძღვანელი | ა. რამიშვილი | | მრავალფუნქციური კომპლექსი<br>ქ. თბილისი, ვარკეთილის დასახლება, IV მკრ, ს/კ კვ. კორპ. №14-ის მიმდებარედ ნაკვეთი №003/075 | დაკვეთა № | |
| არქიტექტორი | ა. რამიშვილი | | | სტადია | მპ |
| | | | | ფურცელი | ჯ-19 |
| | | | დამკვეთი მოქ. მ. იოსავა | ფურცლები | 18 |
| | | | სახურავის გეგმა +16,00 ნიშნ. | მასშტაბი | 1:100 |

A.I.R. DESIGN

ინჟ. მეწარმე არჩილ რამიშვილი


# სახურავის გეგმა +18,40 ნიშნ.

მ. 1 : 100

+18,40=507,5

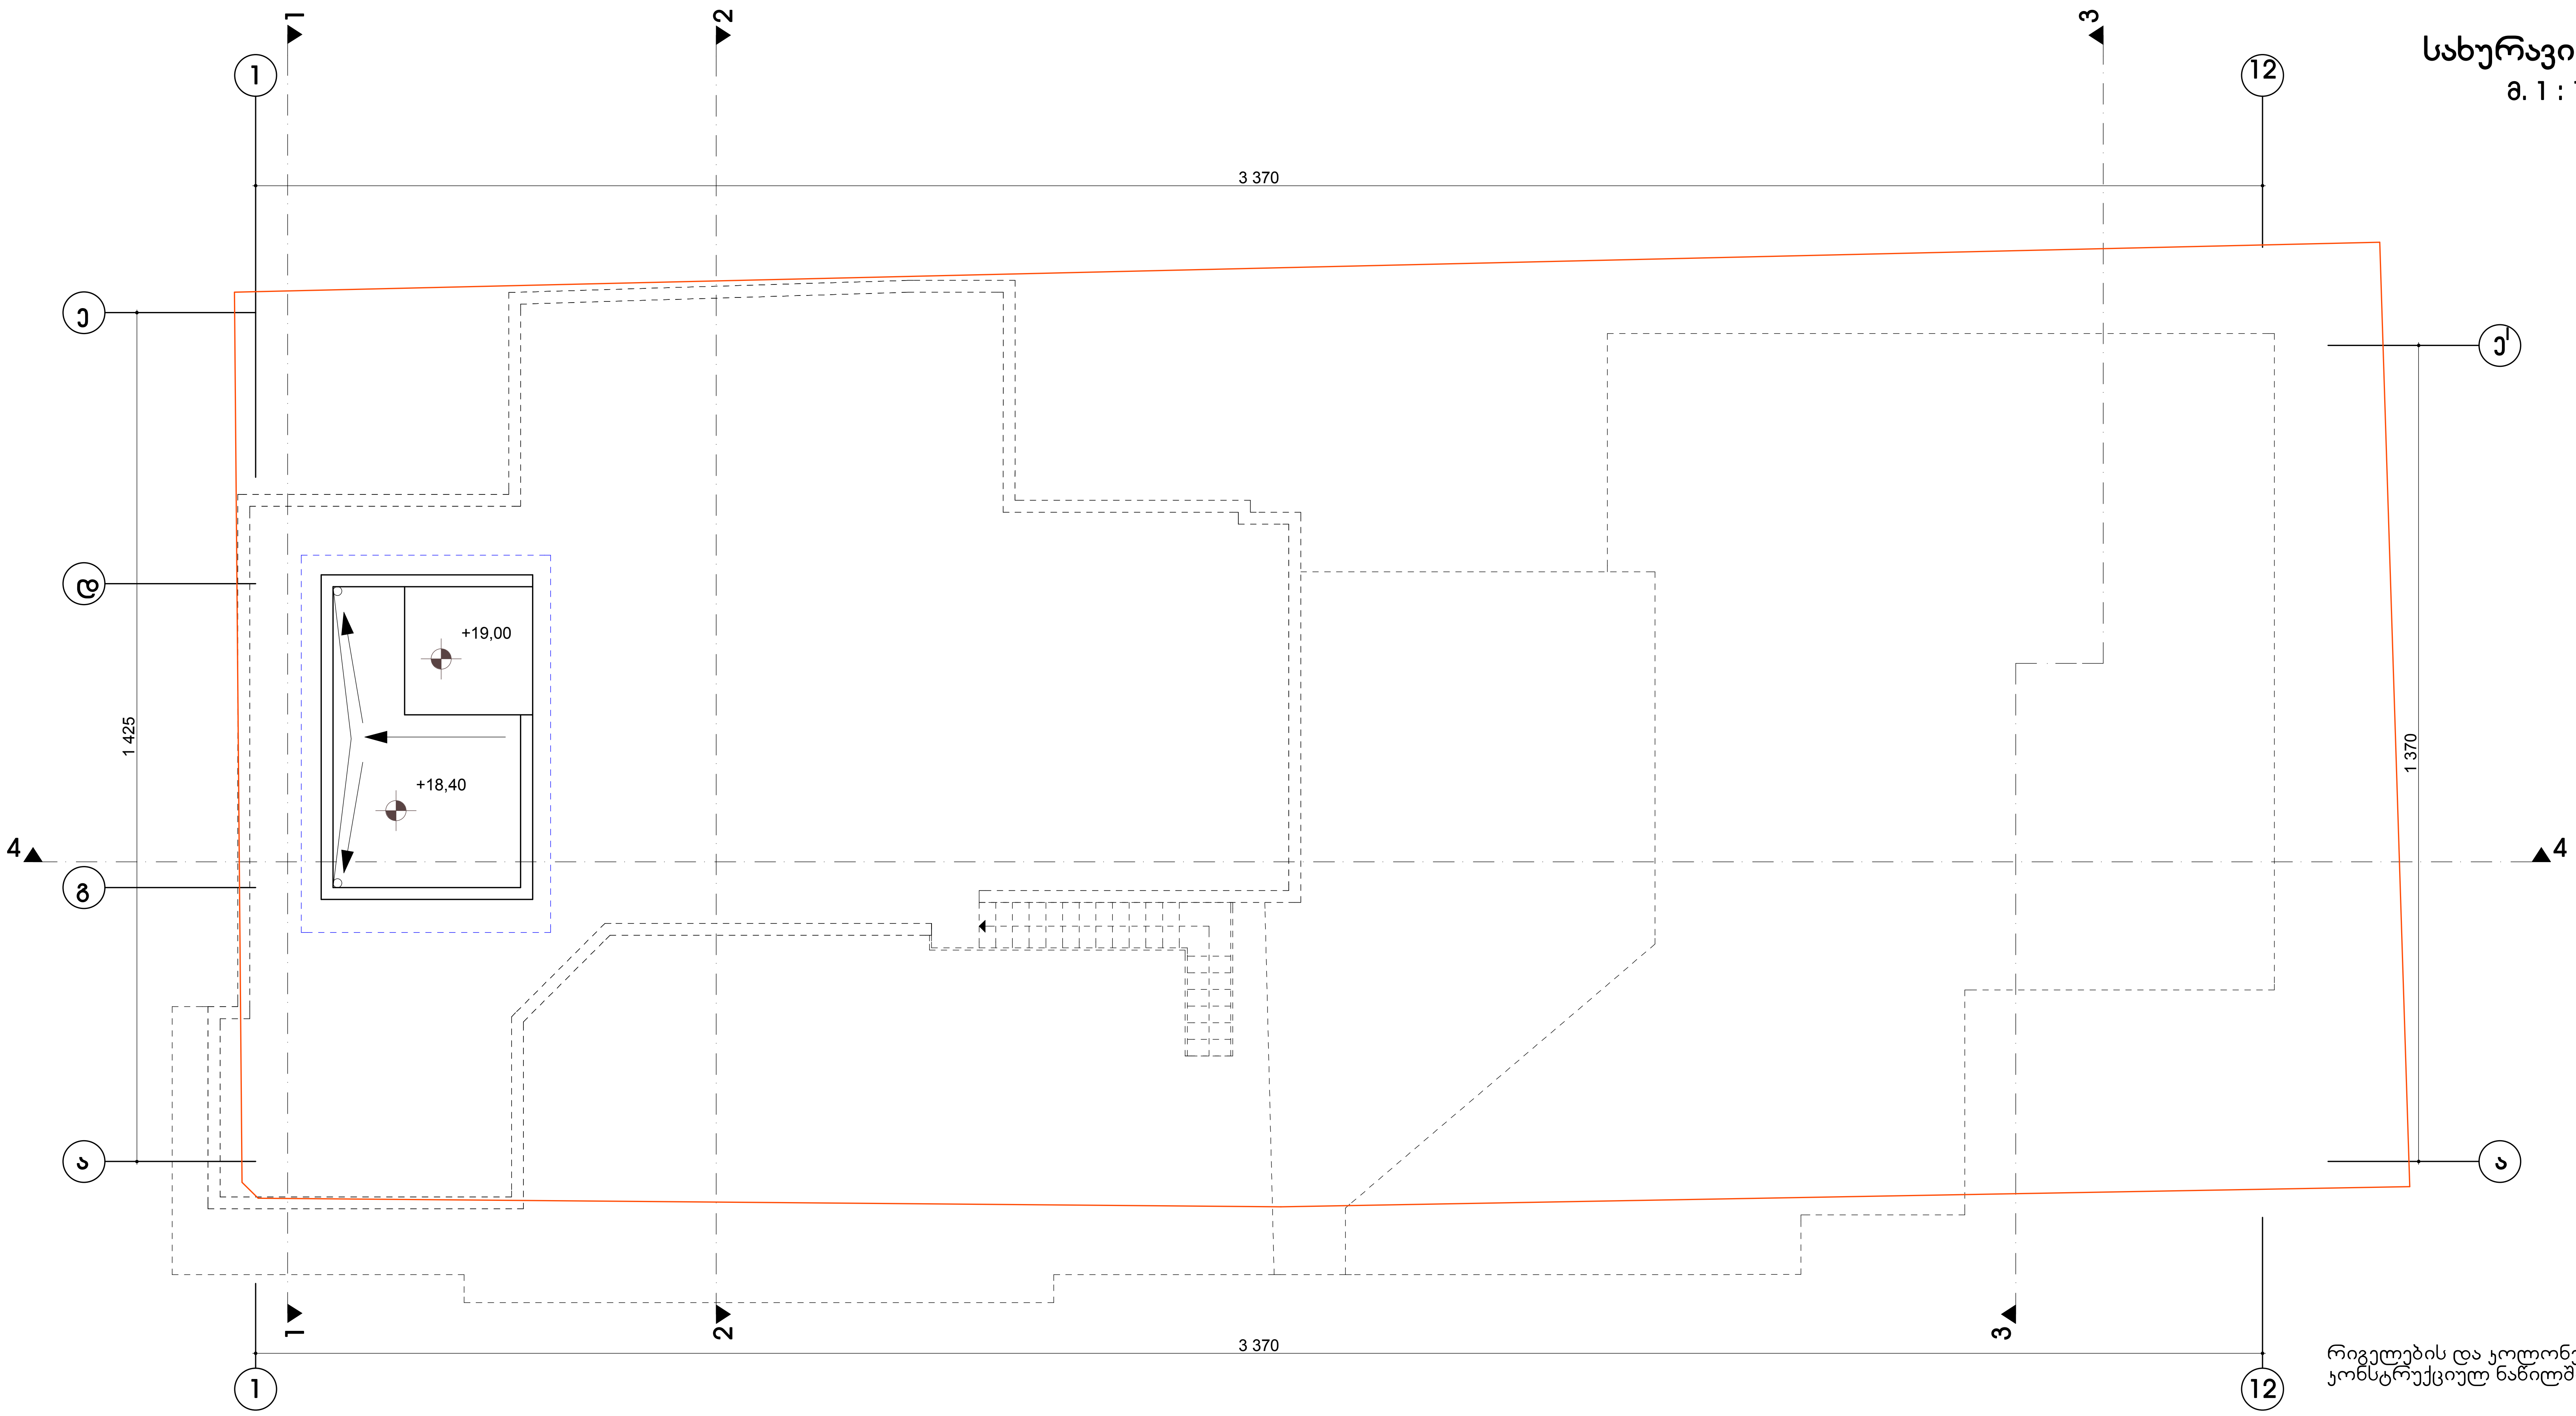


რიგელების და კოლონების რაოდენობა და განლაგება იხილე კონსტრუქციულ ნაწილში.

— კორექტირებული კვანძები

| | | | | | |
|---|---|---|---|---|---|
| ხელმძღვანელი | ა. რამიშვილი | | მრავალფუნქციური კომპლექსი<br>ქ. თბილისი, ვარკეთილის დასახლება, IV მ/რ, III კვ. კორპ. №14-ის მიმდებარედ ნაკვეთი №003/075 | დაკვეთა № | |
| არქიტექტორი | ა. რამიშვილი | | | სტადია | მპ |
| | | | | ფურცელი | ა-19 |
| | | | დამკვეთი: მოქ. მ. იოსავა | ფურცლები | 18 |
| | | | სახურავის გეგმა +18,40 ნიშნ. | მასშტაბი | 1:100 |

A.I.R. DESIGN

ინდ. მეწარმე არჩილ რამიშვილი

ქ.თბილისი 2015