


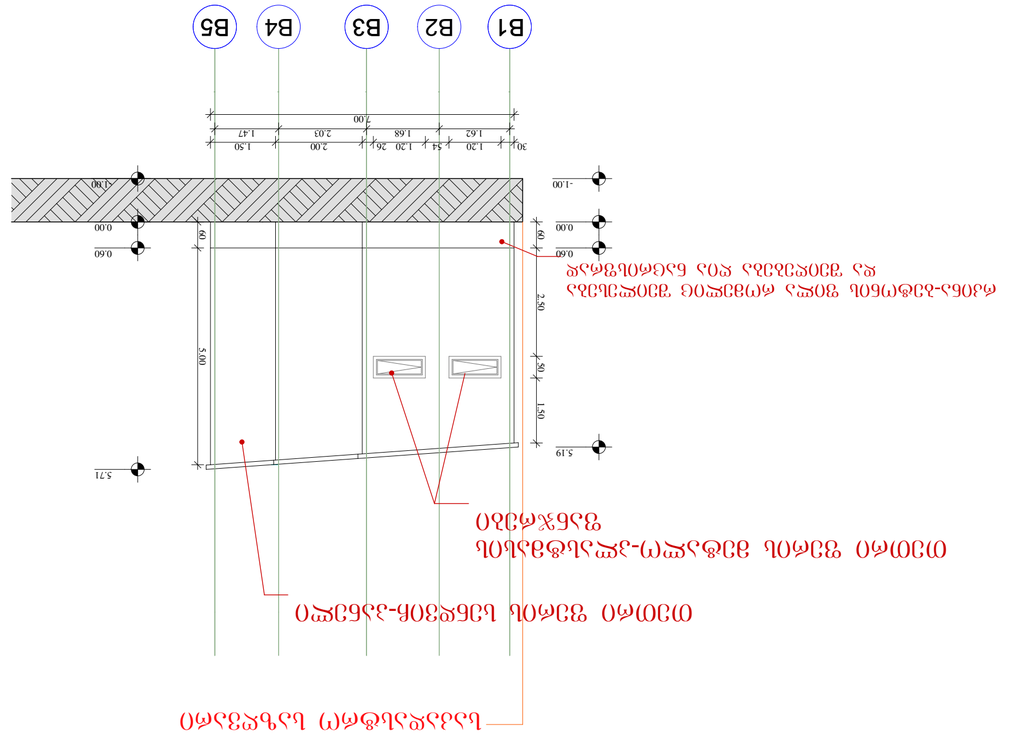
B1
B2
B3
B4
B5
1.20
.54
1.20
.76
2.00
1.50
1.62
1.68
2.03
1.47
7.00
30
-1.00
0.00
0.60
.60
2.80
.90
1.50
5.19
5.00
.60
0.00
0.60
5.71
5.00

ფასადი A7-A1 ღერძებს შორის მ 1:100

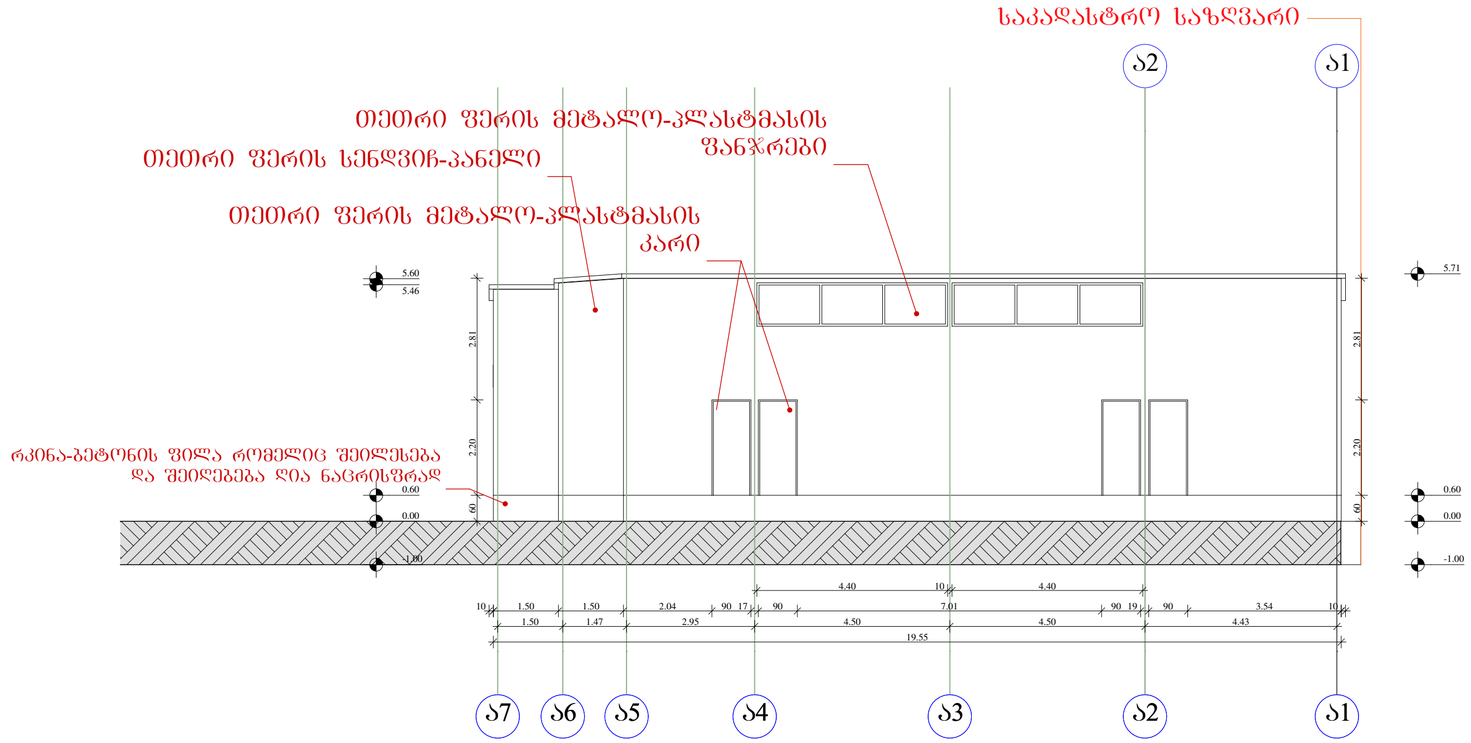

დამკვეთი: თამარ ჩიძავა			ქ. თბილისში, დიღომში, ჩალიკირავაში (საკადასტრო 01.72.14.034.402), ავტოხერხის		დაკვეთა
დირექტორი	ზ. გეგელიძე		არქიტექტურული ნაწილი	სტადია	შურცელი	რაოდენობა
დამკვეთი	თ. ჩიძავა				ა-8	
დაამუშავა	ნ. ხავთასი		ფასადი A7-A1 ღერძებს შორის მ 1:100	შ.პ.ს. A-studio		
შეამოწმა	ზ. გეგელიძე					

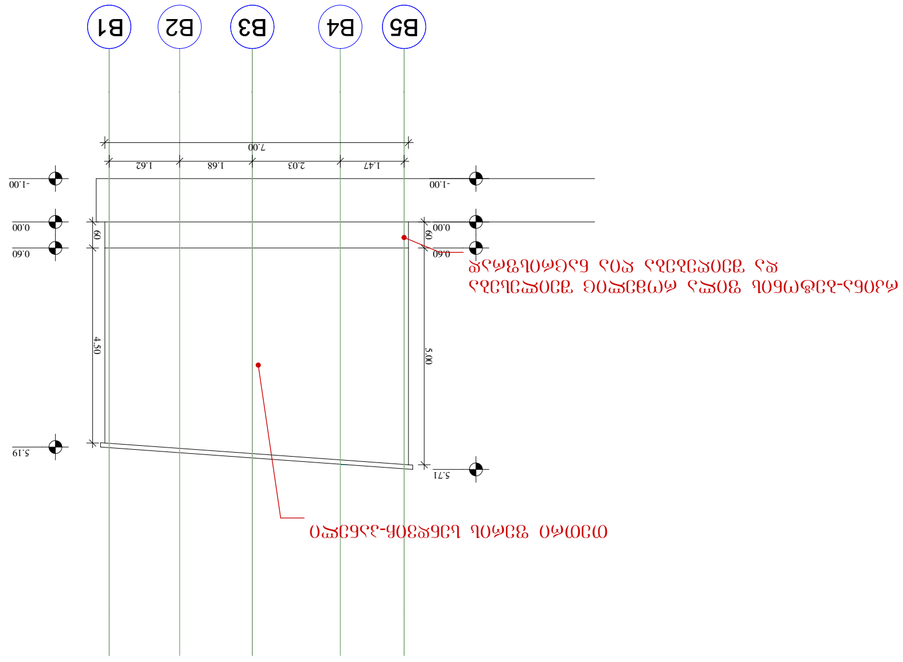
B5
B4
B3
B2
B1
1.47
2.03
1.68
1.62
7.00
-1.00
0.00
0.60
5.71
5.19
4.50
5.00
0.60
0.00
-1.00
